



申請車位位置圖及儲物櫃尺寸

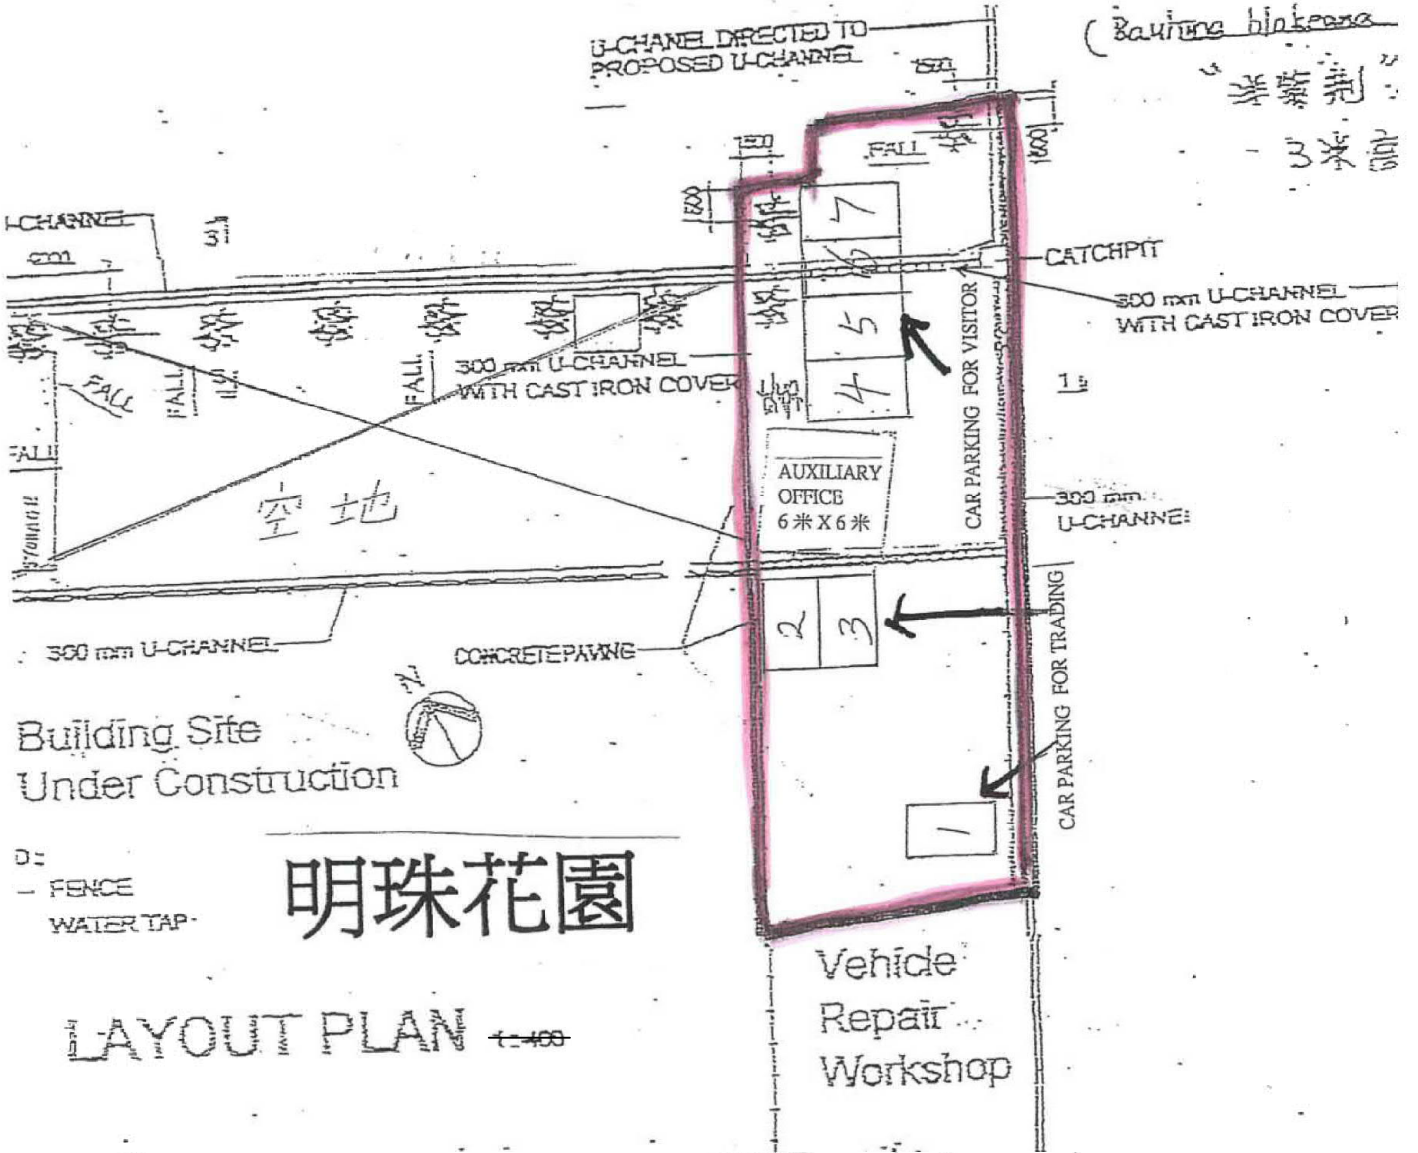

(摘錄自申請人於 25.10.2019 呈交的申請書)
(Extract from Applicant's Submission of 25.10.2019)

參考編號 REFERENCE No. AYL-MP/288	繪圖 DRAWING A-1
-------------------------------------	-------------------

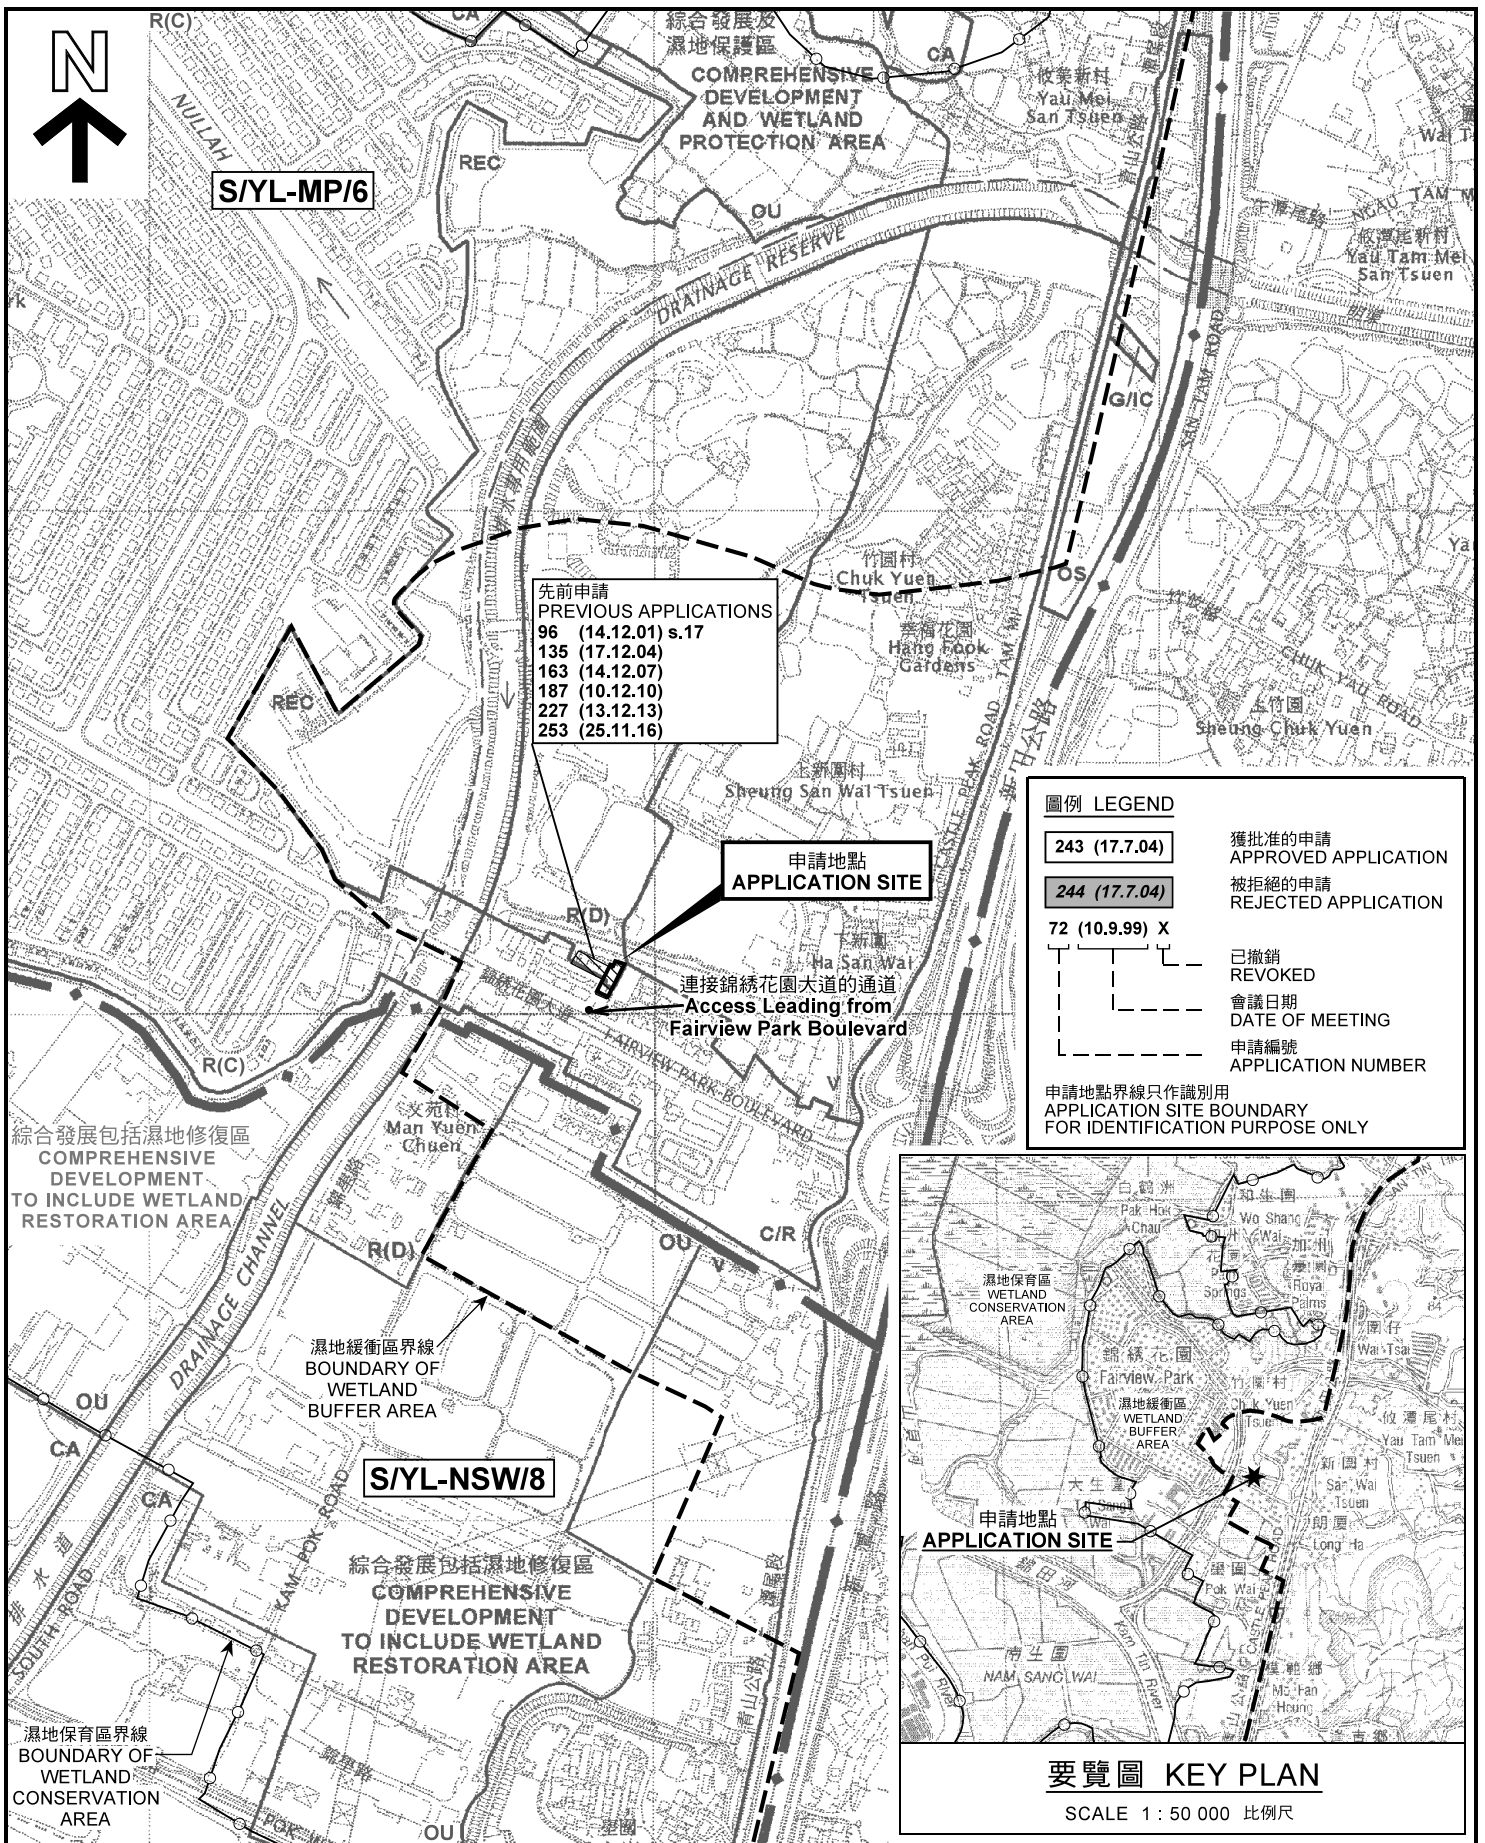

本摘要圖於2019年11月20日擬備，所根據的資料為於2005年2月1日核准的分區計劃大綱圖編號 S/YL-MP/6 EXTRACT PLAN PREPARED ON 20.11.2019 BASED ON OUTLINE ZONING PLAN No. S/YL-MP/6 APPROVED ON 1.2.2005



規劃署 PLANNING DEPARTMENT


參考編號 REFERENCE No. **A/YL-MP/288**

圖 PLAN A-1



D.D.104

S/YL-MP/6

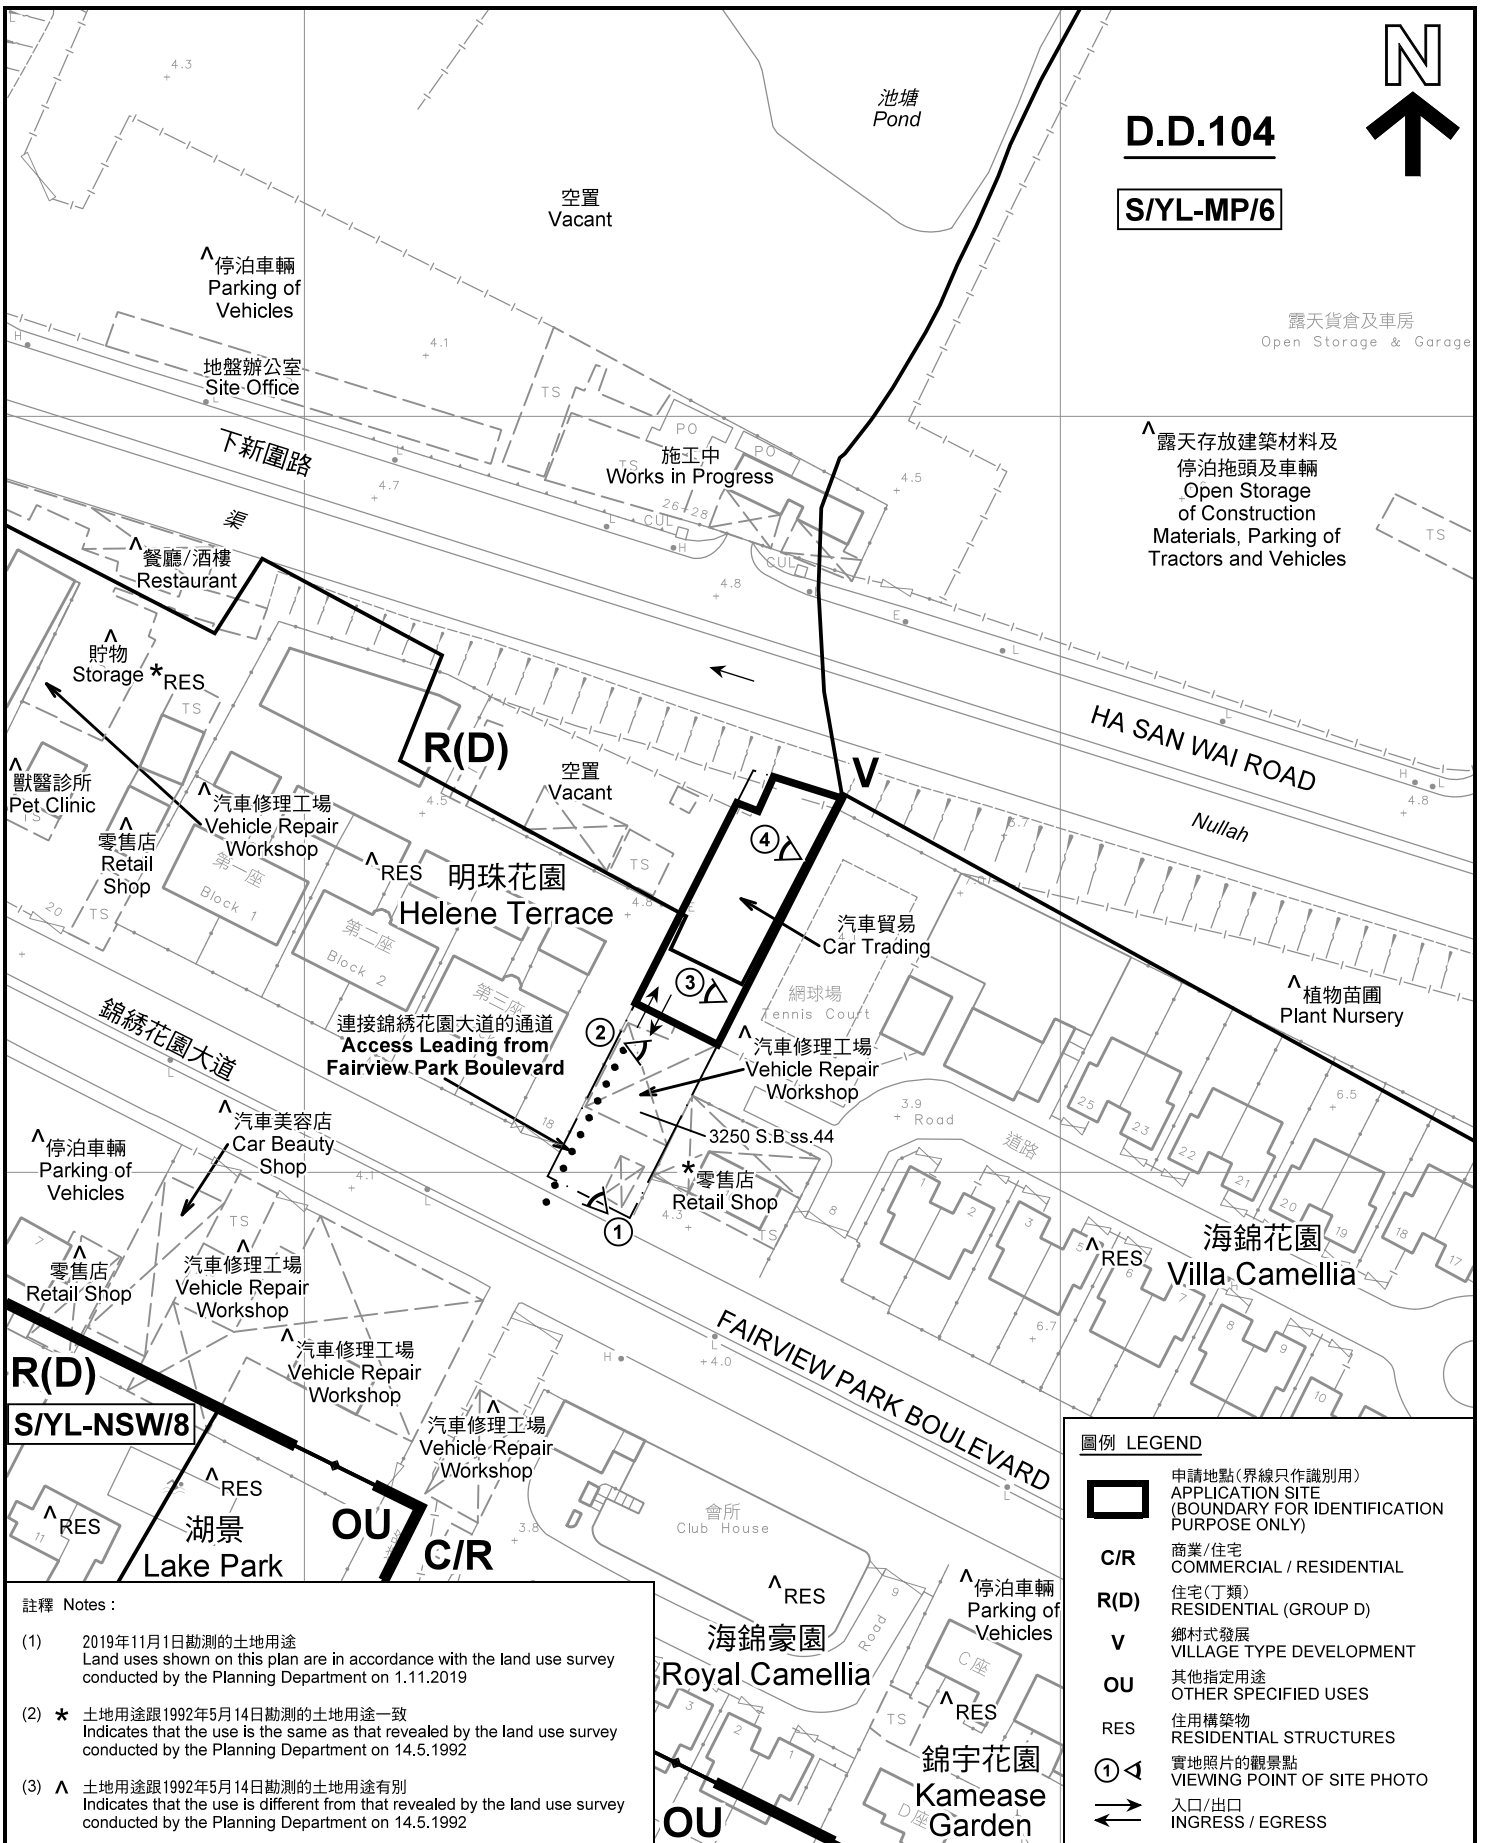

註釋 Notes :

- (1) 2019年11月1日勘測的土地用途
Land uses shown on this plan are in accordance with the land use survey conducted by the Planning Department on 1.11.2019
- (2) * 土地用途跟1992年5月14日勘測的土地用途一致
Indicates that the use is the same as that revealed by the land use survey conducted by the Planning Department on 14.5.1992
- (3) ^ 土地用途跟1992年5月14日勘測的土地用途有別
Indicates that the use is different from that revealed by the land use survey conducted by the Planning Department on 14.5.1992


圖例 LEGEND

- 申請地點(界線只作識別用)
APPLICATION SITE (BOUNDARY FOR IDENTIFICATION PURPOSE ONLY)
- C/R** 商業/住宅
COMMERCIAL / RESIDENTIAL
- R(D)** 住宅(丁類)
RESIDENTIAL (GROUP D)
- V** 鄉村式發展
VILLAGE TYPE DEVELOPMENT
- OU** 其他指定用途
OTHER SPECIFIED USES
- RES** 住用構築物
RESIDENTIAL STRUCTURES
- ① ^ 實地照片的觀景點
VIEWING POINT OF SITE PHOTO
- ↔ 入口/出口
INGRESS / EGRESS

平面圖 SITE PLAN

臨時汽車貿易用途 (為期3年)
 新界元朗米埔丈量約份第104約地段第3250號B分段第44小分段(部分)
 TEMPORARY CAR TRADING USE FOR A PERIOD OF 3 YEARS
 LOT 3250 S.B ss.44 (PART) IN D.D. 104, MAI PO,
 YUEN LONG, NEW TERRITORIES

本摘要圖於2019年11月20日擬備，所根據的資料為測量圖編號 2-SE-21B
 EXTRACT PLAN PREPARED ON 20.11.2019
 BASED ON SURVEY SHEET No. 2-SE-21B

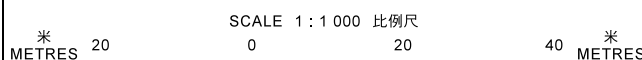

**規劃署
 PLANNING
 DEPARTMENT**



參考編號
 REFERENCE No.
A/YL-MP/288

圖 **PLAN**
A-2

竹園村
CHUK YUEN
TSUEN



圖例 LEGEND



申請地點(界線只作識別用)
APPLICATION SITE
(BOUNDARY FOR IDENTIFICATION
PURPOSE ONLY)

本摘要圖於2019年11月20日擬備，所根據的資料為地政總署於2018年1月3日拍得的航攝照片編號 E032301C
EXTRACT PLAN PREPARED ON 20.11.2019
BASED ON AERIAL PHOTO No.
E032301C TAKEN ON 3.1.2018
BY LANDS DEPARTMENT

航攝照片 AERIAL PHOTO



臨時汽車貿易用途(為期3年)
新界元朗米埔丈量約份第104約地段第3250號B分段第44小分段(部分)
TEMPORARY CAR TRADING USE FOR A PERIOD OF 3 YEARS
LOT 3250 S.B ss.44 (PART) IN D.D. 104, MAI PO,
YUEN LONG, NEW TERRITORIES

規劃署
PLANNING
DEPARTMENT



參考編號
REFERENCE No.
A/YL-MP/288

圖 PLAN
A-3

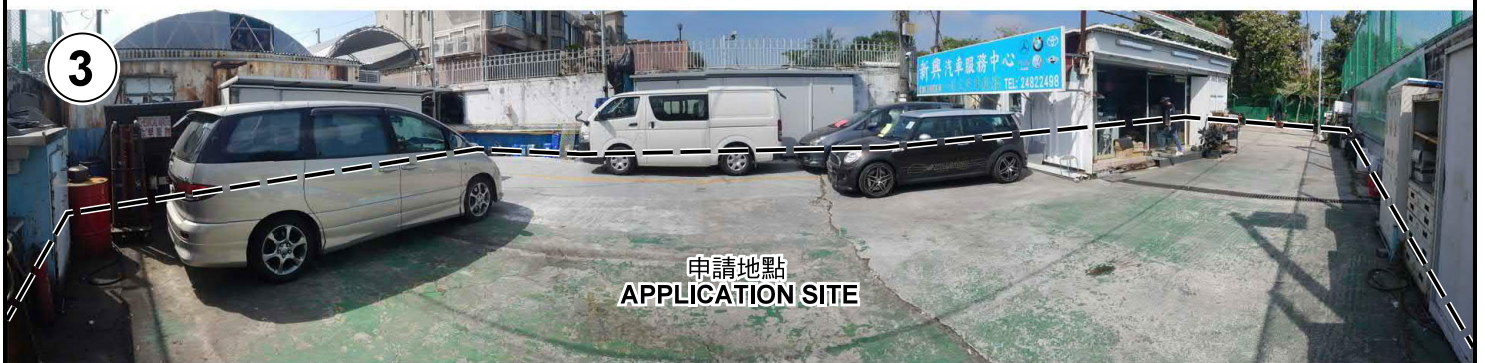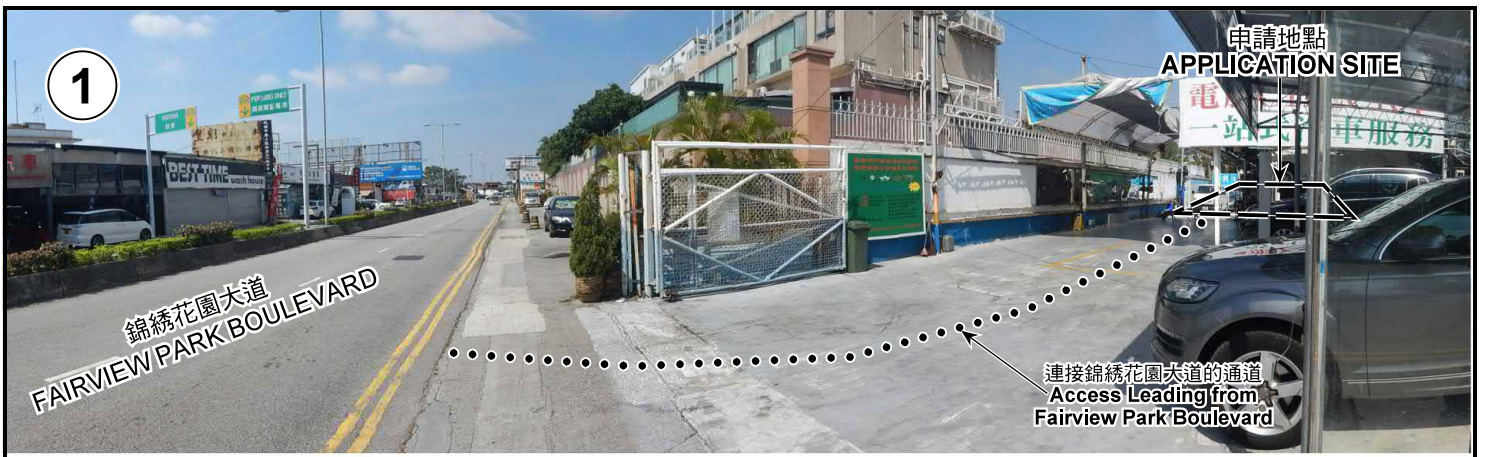

申請地點界線只作識別用 APPLICATION SITE BOUNDARY FOR IDENTIFICATION PURPOSE ONLY

實地照片 SITE PHOTOS

臨時汽車貿易用途（為期3年）
 新界元朗米埔丈量約份第104約地段第3250號B分段第44小分段（部分）
 TEMPORARY CAR TRADING USE FOR A PERIOD OF 3 YEARS
 LOT 3250 S.B ss.44 (PART) IN D.D. 104, MAI PO,
 YUEN LONG, NEW TERRITORIES

規劃署
 PLANNING
 DEPARTMENT



參考編號
 REFERENCE No.
 A/YL-MP/288

圖 PLAN
 A-4

本圖於2019年11月20日擬備，所根據的資料為攝於2019年11月1日的實地照片
 PLAN PREPARED ON 20.11.2019
 BASED ON SITE PHOTOS
 TAKEN ON 1.11.2019