


N




Structure 1
 Proposed Shop and services
 (Sales of private car)
 GFA: Not exceeding 310m²
 Height: Not exceeding 7m
 No. of storey: 2

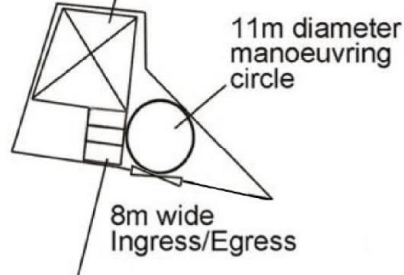

3 parking spaces of
 5m x 2.5m for
 private car



G/F

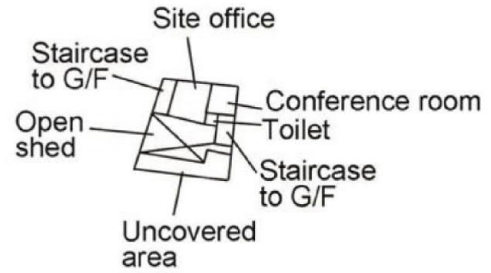



1/F

Structure 1

Project 項目名稱: Proposed Temporary Shop and Services (Sales of Private Cars) for a Period of 3 Years at Lots 751 (Part), 763 (Part), 764 S.A RP (Part) in D.D.115, Castle Peak Road – Yuen Long Section, Yuen Long, N.T.	Drawing Title 圖目: Proposed Layout Plan	Remarks 備註:
	Drawing No. 圖號: Figure 2	

(摘錄自申請人於18.5.2020呈交的進一步資料)
 (Extract from Applicant's Further Information Submitted on 18.5.2020)

參考編號 REFERENCE No. A/YL-NSW/278	繪圖 DRAWING A-1
---------------------------------------	-------------------

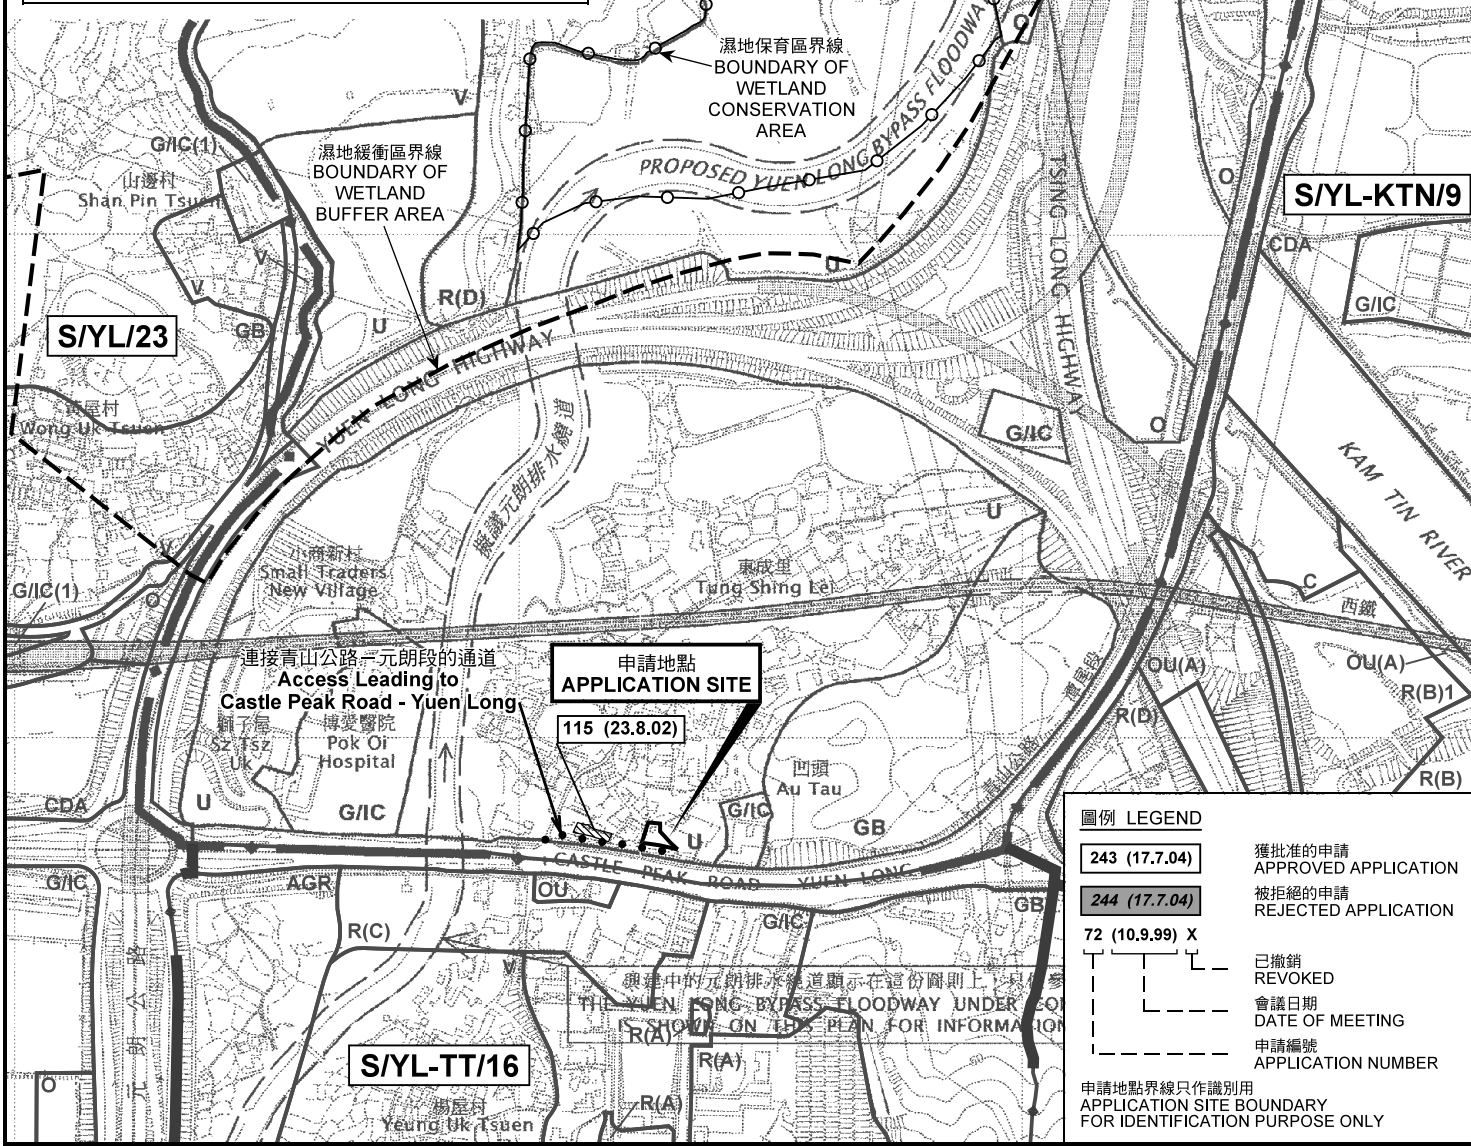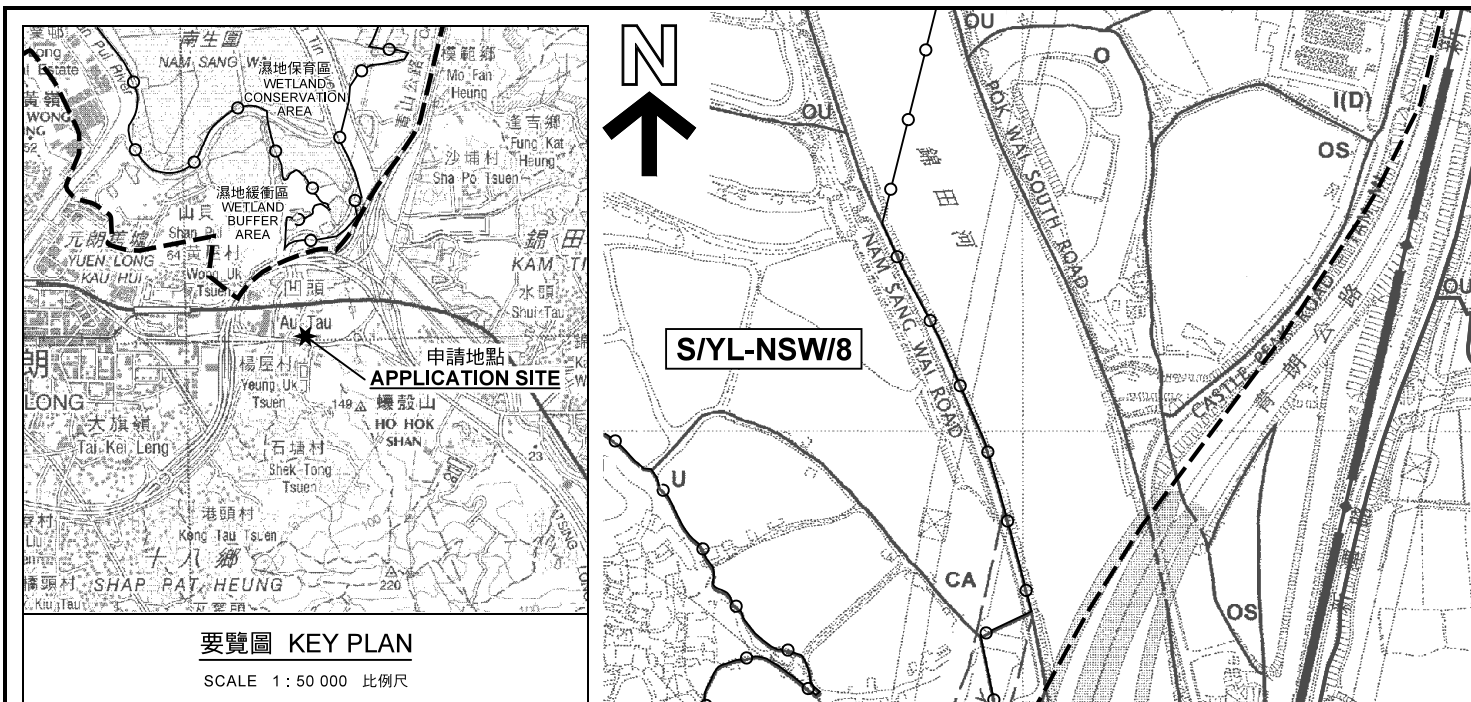

本摘要圖於2020年6月19日擬備，
所根據的資料為於2006年10月17日
核准的分區計劃大綱圖編號 S/YL-NSW/8
EXTRACT PLAN PREPARED ON 19.6.2020
BASED ON OUTLINE ZONING PLAN No.
S/YL-NSW/8 APPROVED ON 17.10.2006


位置圖及同類申請 LOCATION PLAN WITH SIMILAR APPLICATION

臨時商店及服務行業（私家車銷售）（為期 3 年）
元朗青山公路元朗段丈量約份第115約地段第751號（部分）、
第763號（部分）及第764號A分段餘段（部分）
TEMPORARY SHOP AND SERVICES (SALES OF PRIVATE CARS)
FOR A PERIOD OF 3 YEARS
LOTS 751 (PART), 763 (PART), 764 S.A RP (PART) IN D.D. 115,
CASTLE PEAK ROAD - YUEN LONG SECTION, YUEN LONG

SCALE 1: 7 500 比例尺




米 100 0 100 200 300 米
METRES

規劃署
PLANNING DEPARTMENT



參考編號
REFERENCE No.
A/YL-NSW/278

圖 PLAN
A-1

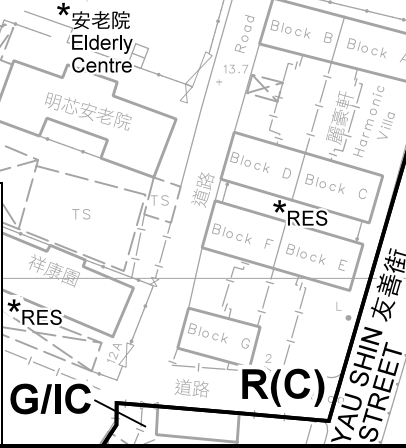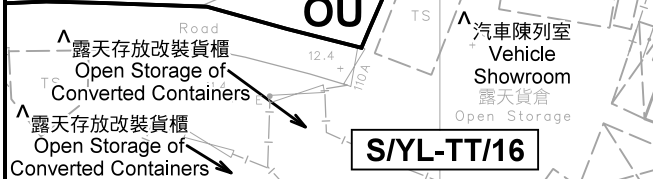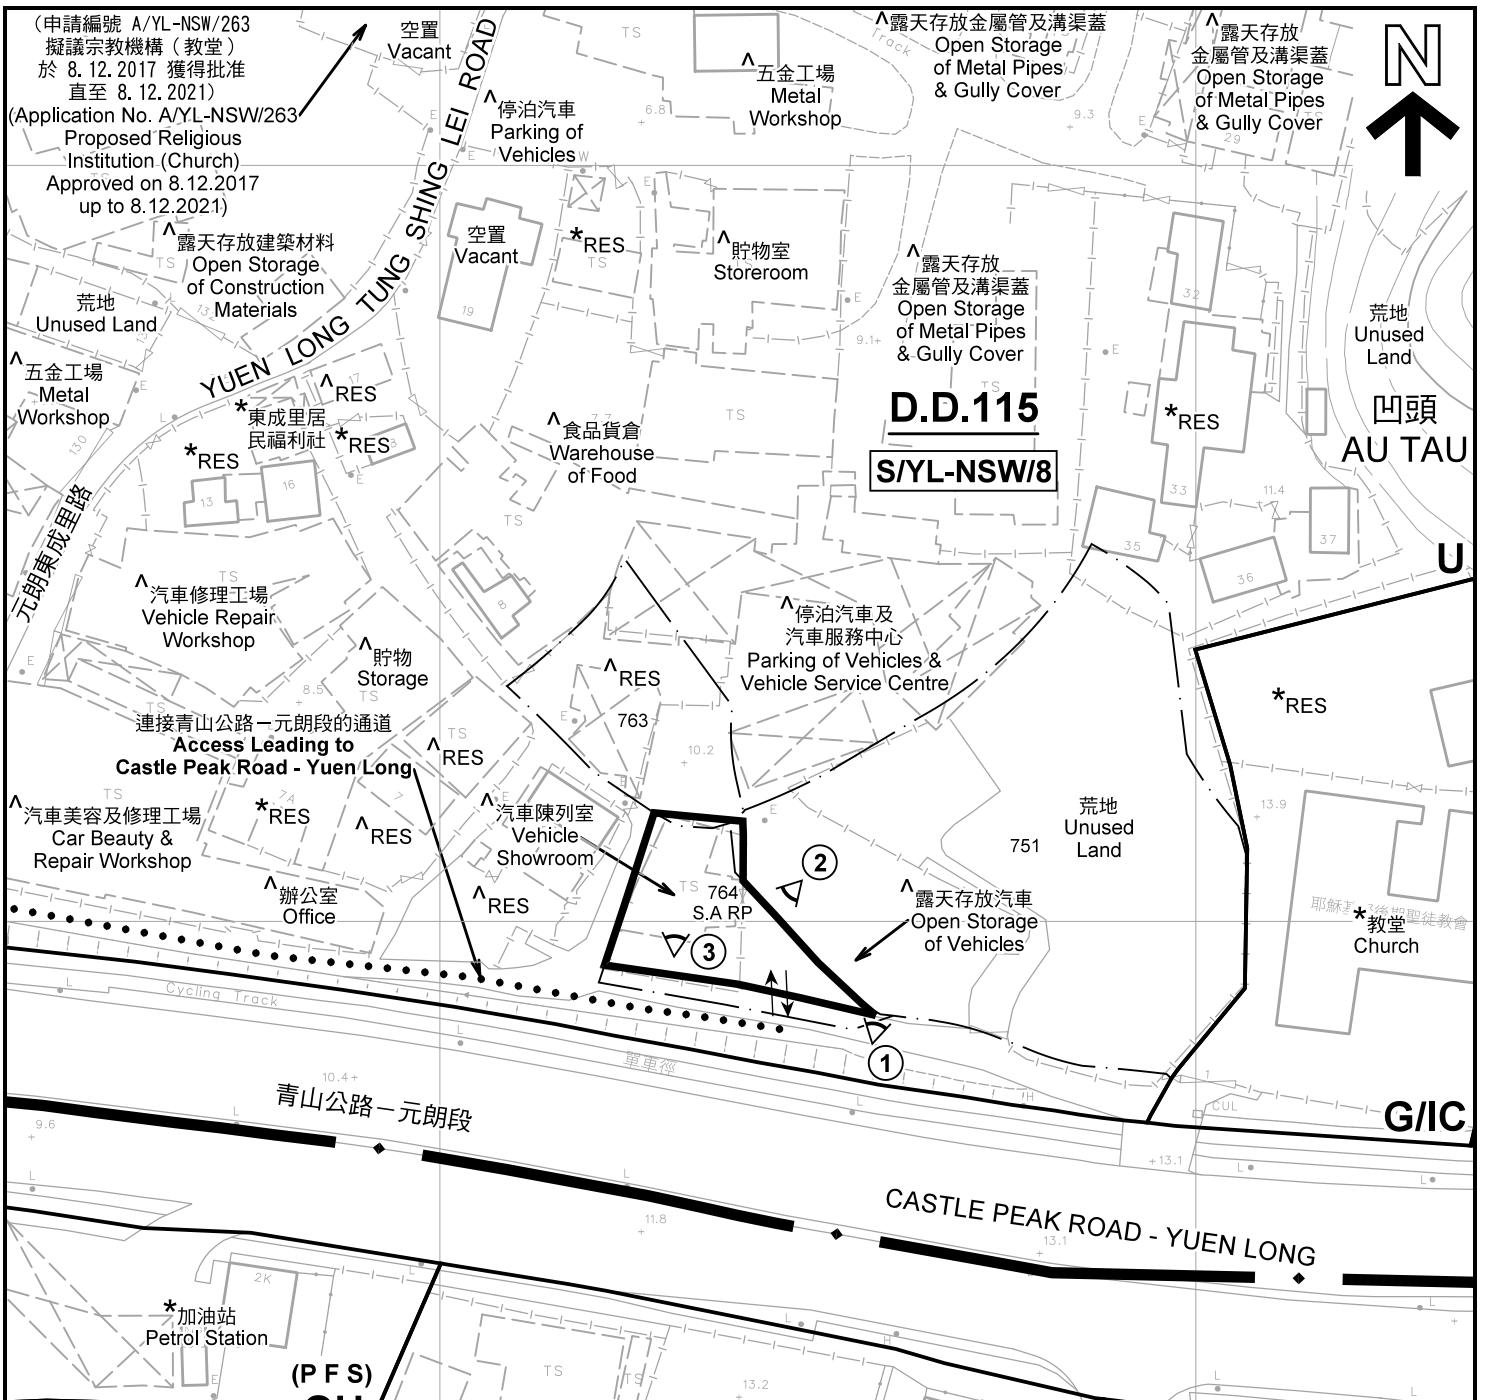

圖例 LEGEND	
	申請地點(界線只作識別用) APPLICATION SITE (BOUNDARY FOR IDENTIFICATION PURPOSE ONLY)
R(C)	住宅(丙類) RESIDENTIAL (GROUP C)
G/I/C	政府、機構或社區 GOVERNMENT, INSTITUTION OR COMMUNITY
OU	其他指定用途 OTHER SPECIFIED USES
U	未決定用途 UNDETERMINED
RES	住用構築物 RESIDENTIAL STRUCTURES
①	實地照片的觀景點 VIEWING POINT OF SITE PHOTO
	入口/出口 INGRESS / EGRESS

註釋 Notes:

(1) 2020年3月9日勘測的土地用途
Land uses shown on this plan are in accordance with the land use survey conducted by the Planning Department on 9.3.2020

(2) * 土地用途跟1992年2月勘測的土地用途一致
Indicates that the use is the same as that revealed by the land use survey conducted by the Planning Department in Feb 1992

(3) ^ 土地用途跟1992年2月勘測的土地用途有別
Indicates that the use is different from that revealed by the land use survey conducted by the Planning Department in Feb 1992

本摘要圖於2020年6月19日擬備，所根據的資料為測量圖編號 6-NE-6C
EXTRACT PLAN PREPARED ON 19.6.2020
BASED ON SURVEY SHEET No. 6-NE-6C

平面圖 SITE PLAN

臨時商店及服務行業(私家車銷售)(為期3年)
元朗青山公路元朗段丈量約份第115約地段第751號(部分)、
第763號(部分)及第764號A分段餘段(部分)
TEMPORARY SHOP AND SERVICES (SALES OF PRIVATE CARS)
FOR A PERIOD OF 3 YEARS
LOTS 751 (PART), 763 (PART), 764 S.A RP (PART) IN D.D. 115,
CASTLE PEAK ROAD - YUEN LONG SECTION, YUEN LONG



SCALE 1 : 1 000 比例尺

米 20 0 20 40 米
METRES

**規劃署
PLANNING
DEPARTMENT**

參考編號
REFERENCE No.
A/YL-NSW/278

圖 PLAN
A-2

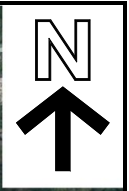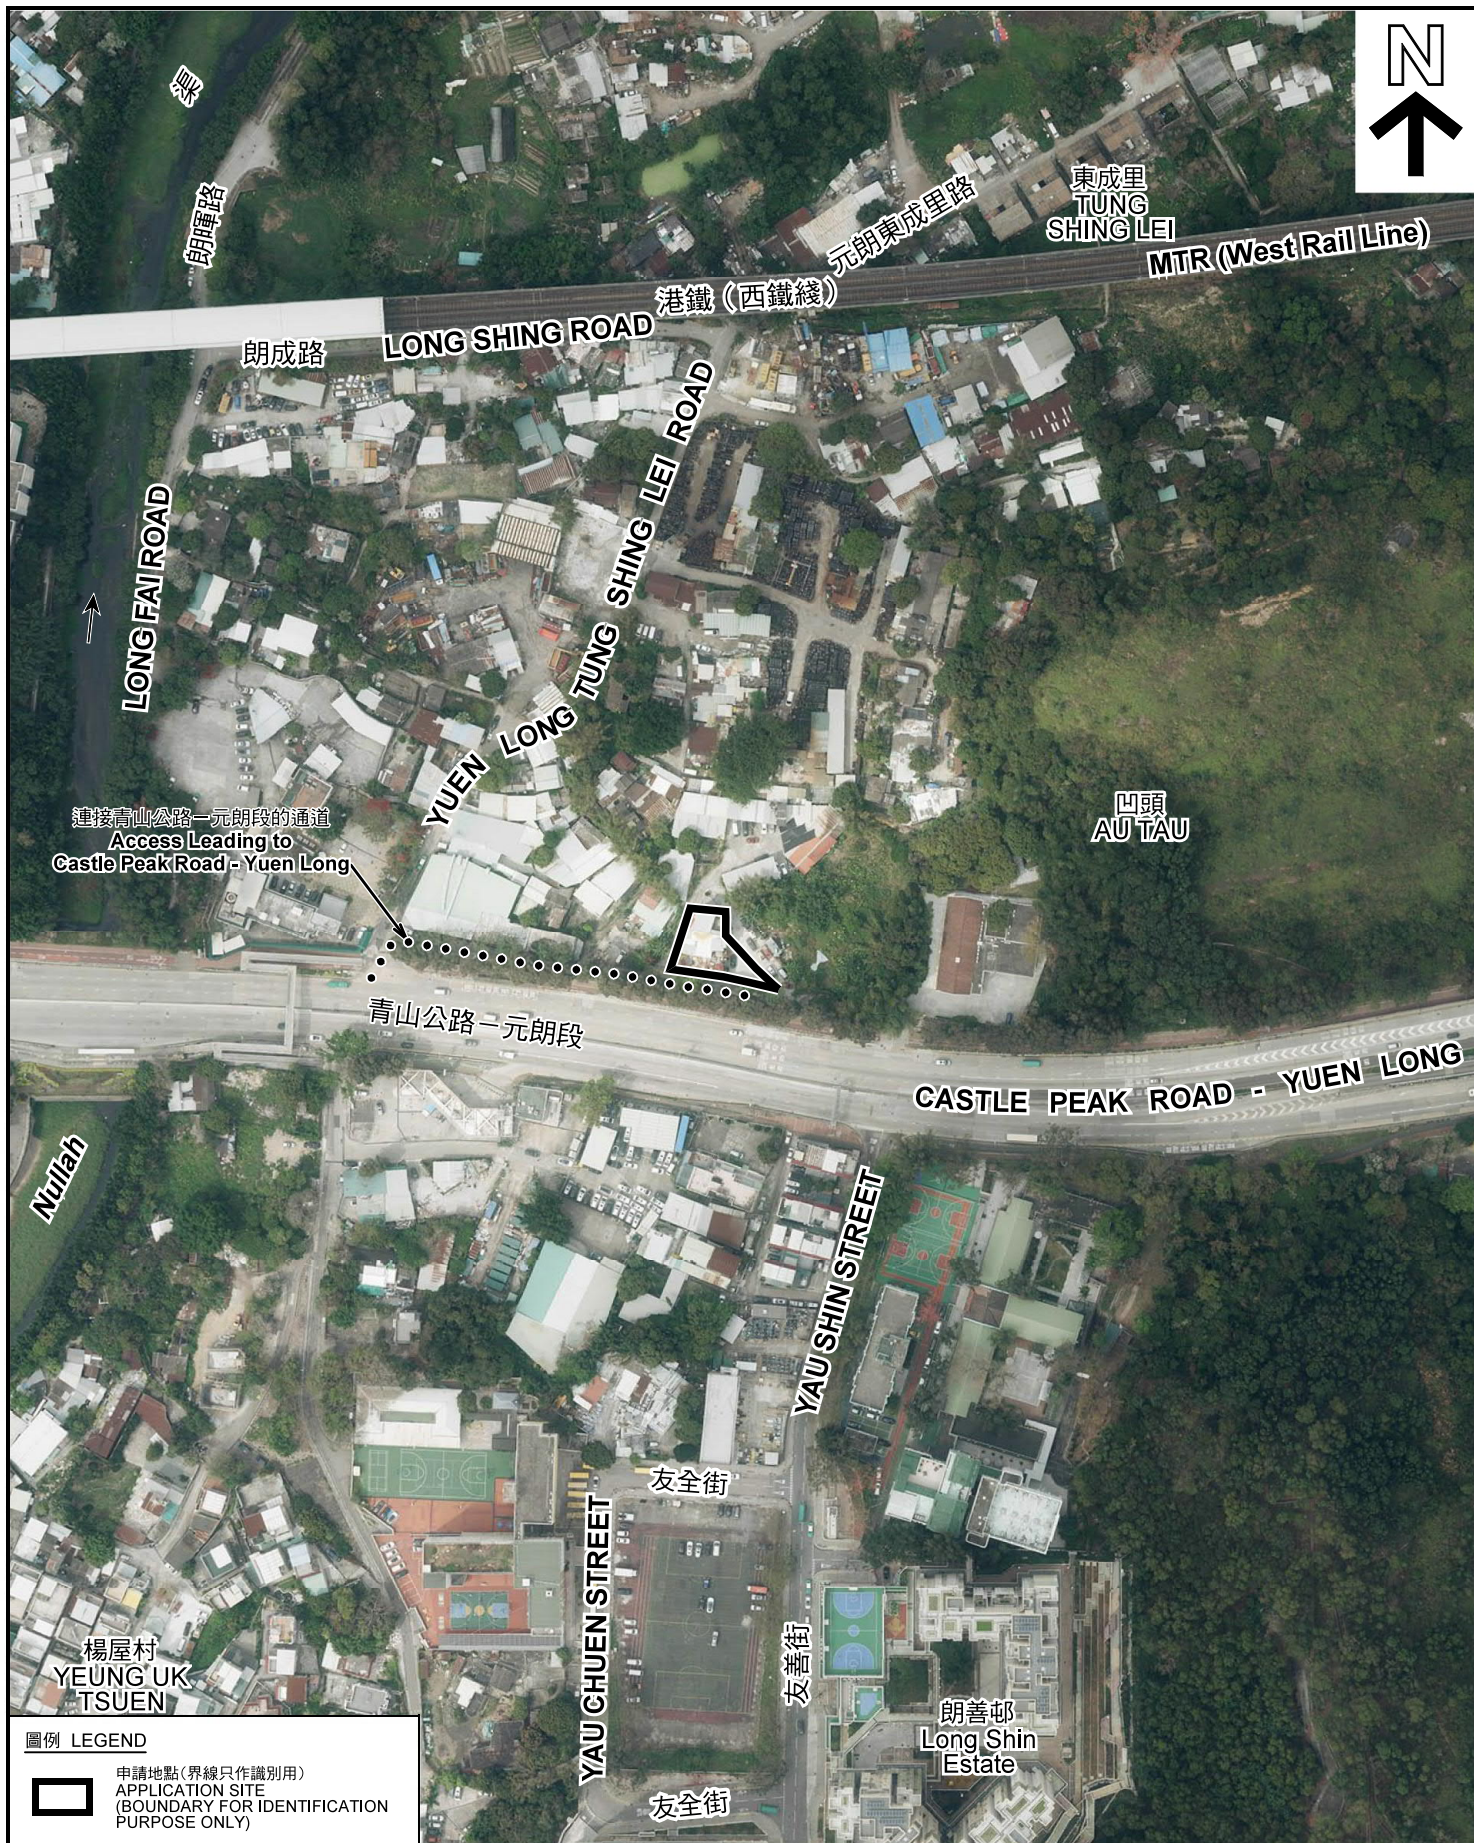

連接青山公路—元朗段的通道
Access Leading to
Castle Peak Road - Yuen Long

青山公路—元朗段

Nullah

楊屋村
YEUNG UK
TSUEN

凹頭
AU TAU

CASTLE PEAK ROAD - YUEN LONG

YAU SHIN STREET

友全街


YAU CHUEN STREET

友善街

朗善邨
Long Shin
Estate

友全街

圖例 LEGEND

 申請地點(界線只作識別用)
APPLICATION SITE
(BOUNDARY FOR IDENTIFICATION
PURPOSE ONLY)

本摘要圖於2020年6月19日擬備，所根據的資料為地政總署於2018年3月13日拍得的航攝照片編號 E034769C
EXTRACT PLAN PREPARED ON 19.6.2020
BASED ON AERIAL PHOTO No.
E034769C TAKEN ON 13.3.2018
BY LANDS DEPARTMENT

航攝照片 AERIAL PHOTO


臨時商店及服務行業(私家車銷售)(為期3年)
元朗青山公路元朗段丈量約份第115約地段第751號(部分)、
第763號(部分)及第764號A分段餘段(部分)
TEMPORARY SHOP AND SERVICES (SALES OF PRIVATE CARS)
FOR A PERIOD OF 3 YEARS
LOTS 751 (PART), 763 (PART), 764 S.A RP (PART) IN D.D. 115,
CASTLE PEAK ROAD - YUEN LONG SECTION, YUEN LONG

規劃署
PLANNING
DEPARTMENT



參考編號
REFERENCE No.
A/YL-NSW/278

圖 PLAN
A-3

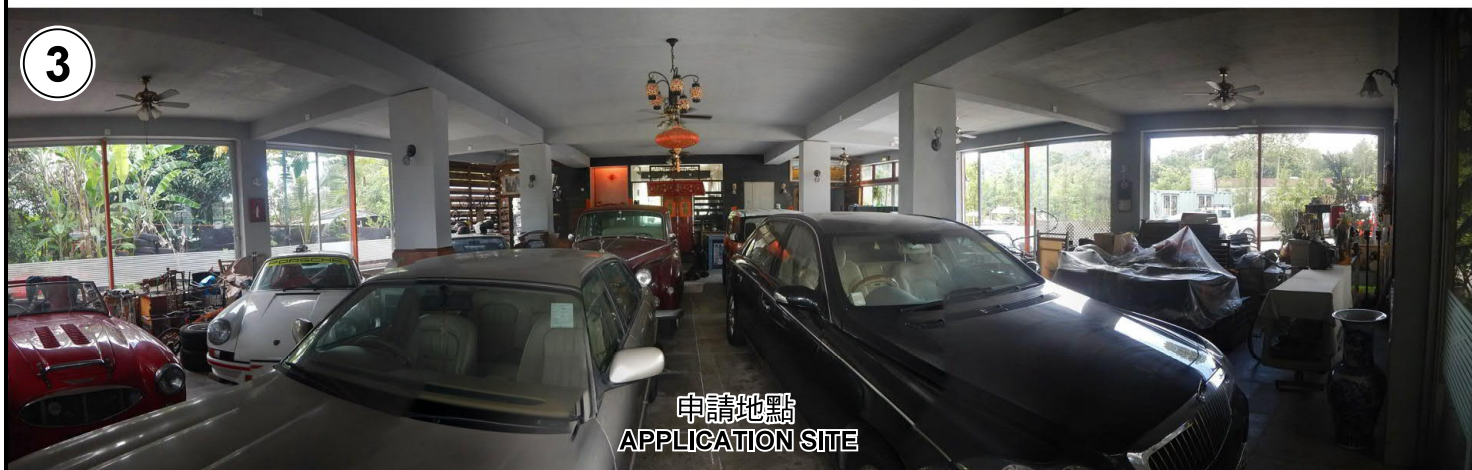

申請地點界線只作識別用 APPLICATION SITE BOUNDARY FOR IDENTIFICATION PURPOSE ONLY

實地照片 SITE PHOTOS

本圖於2020年6月19日擬備，所根據的資料為攝於2020年6月19日的實地照片
 PLAN PREPARED ON 19.6.2020
 BASED ON SITE PHOTOS
 TAKEN ON 19.6.2020

臨時商店及服務行業（私家車銷售）（為期 3 年）
 元朗青山公路元朗段丈量約份第115約地段第751號（部分）、
 第763號（部分）及第764號A分段餘段（部分）
 TEMPORARY SHOP AND SERVICES (SALES OF PRIVATE CARS)
 FOR A PERIOD OF 3 YEARS
 LOTS 751 (PART), 763 (PART), 764 S.A RP (PART) IN D.D. 115,
 CASTLE PEAK ROAD - YUEN LONG SECTION, YUEN LONG

規劃署
 PLANNING
 DEPARTMENT



參考編號
 REFERENCE No.
 A/YL-NSW/278

圖 PLAN
 A-4