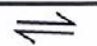

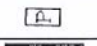

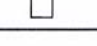
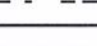



圖示:


-  出入口
-  場內行車路
-  訪客泊車位
-  汽車展銷位
-  沙井
-  300mm x 300mm U型明渠
-  現有綠色圍欄

SCALE 1:1000

建築物編號	用途	面積	高度	層數
1	臨時貨櫃辦公室	約60平方米	約2.7米	1
2	電錶房	約1平方米	約2.5米	1

(摘錄自申請人於 9. 1. 2018 呈交的進一步資料)
 (Extract from Applicant's Further Information Submitted on 9.1.2018)

參考編號 REFERENCE No. AYL-SK/228	繪圖 DRAWING A-1
-------------------------------------	-------------------

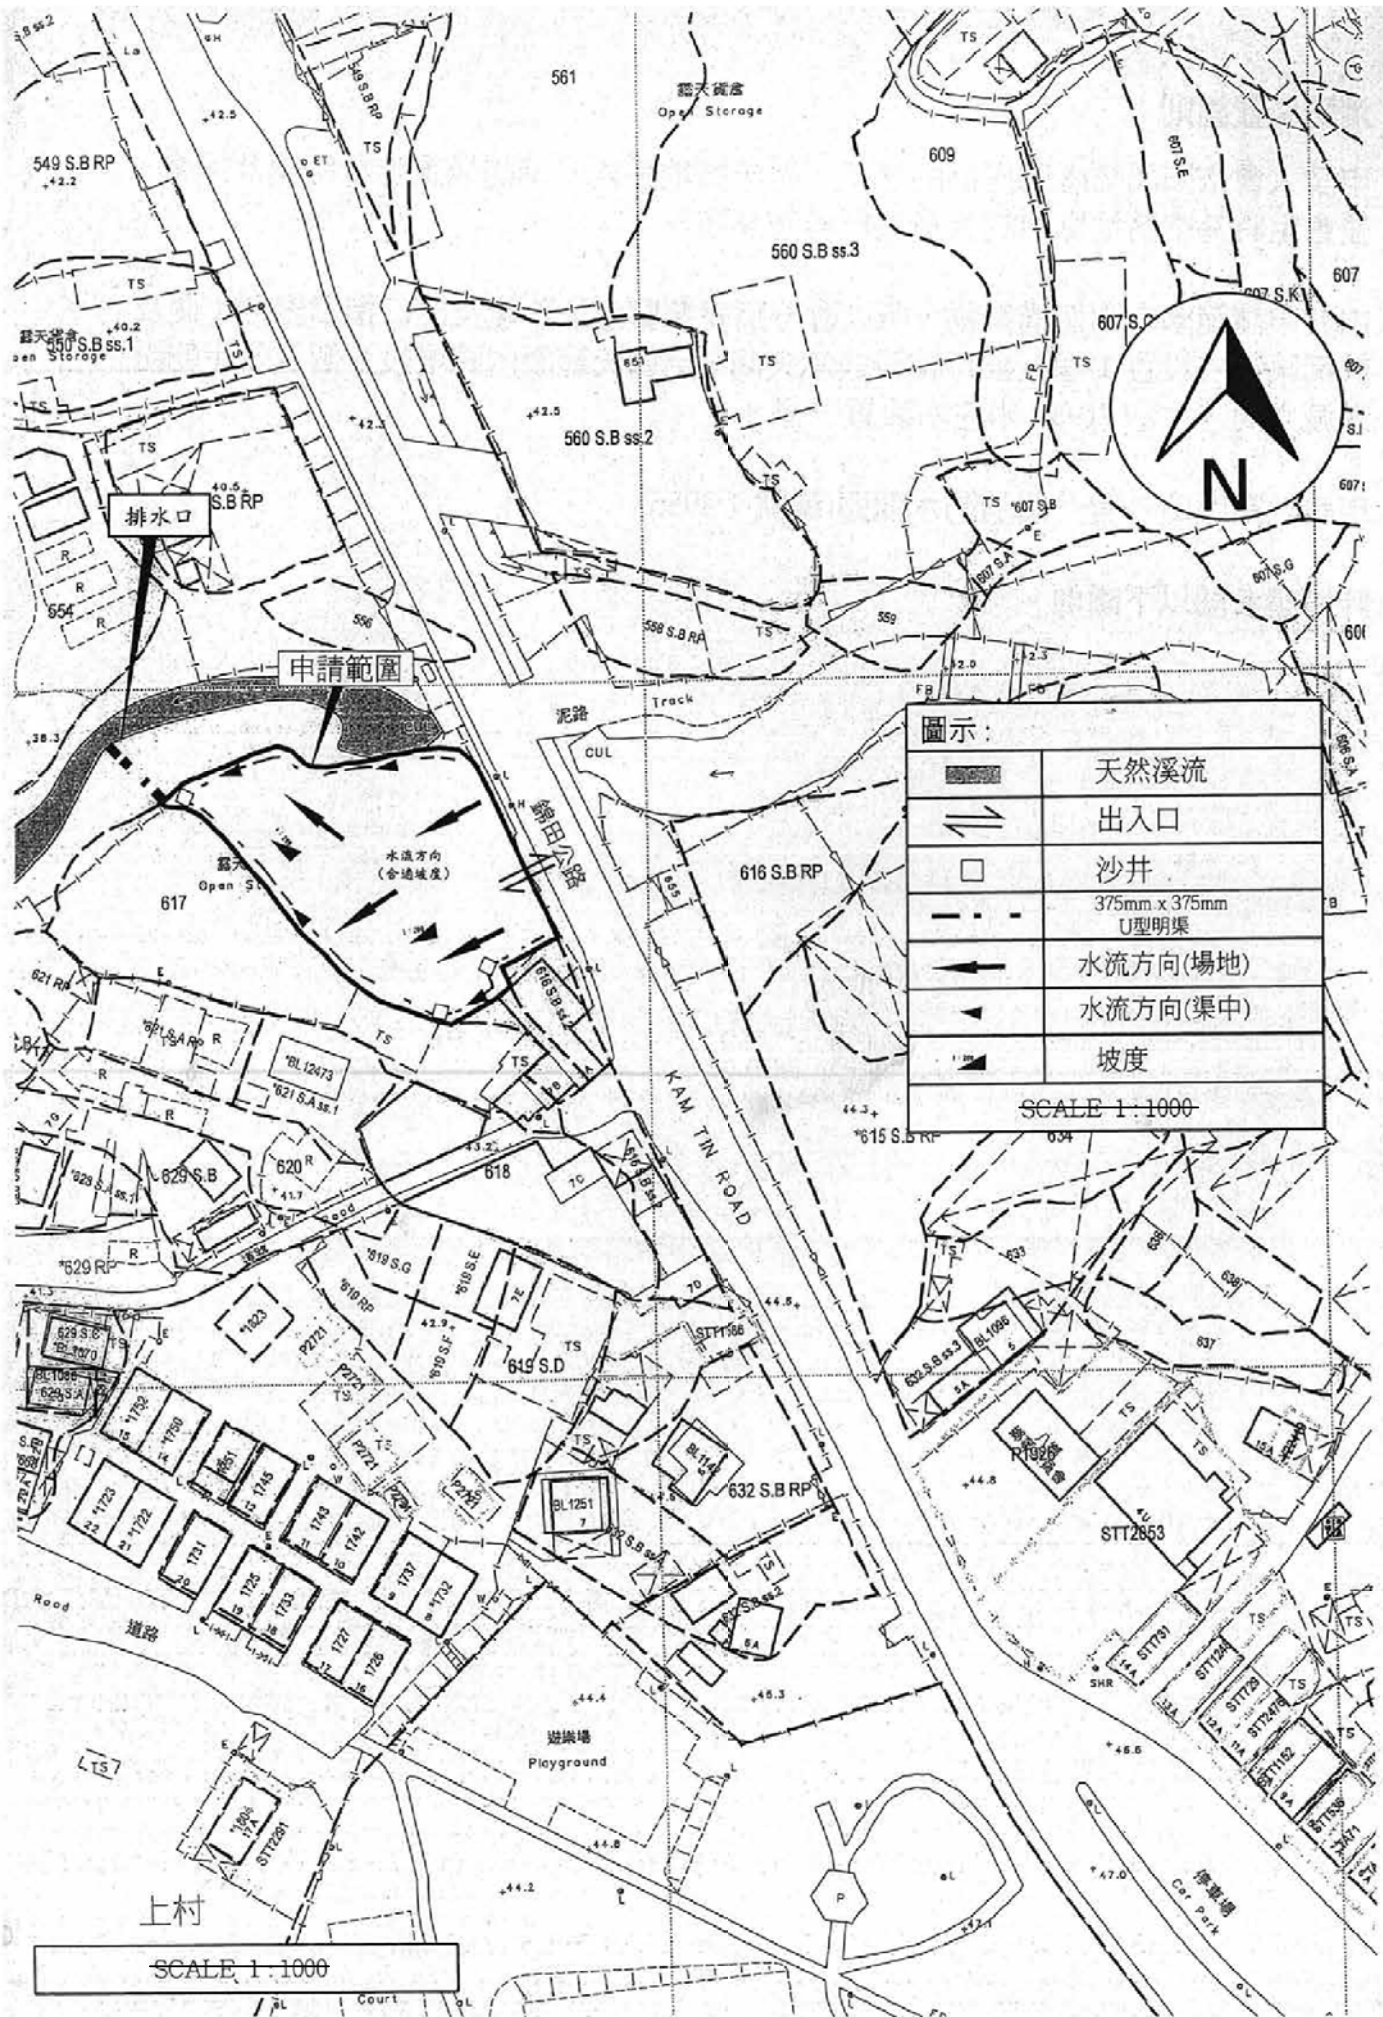


圖示：

	天然溪流
	出入口
	沙井
	375mm x 375mm U型明渠
	水流方向(場地)
	水流方向(渠中)
	坡度

SCALE 1:1000

(摘錄自申請人於 24. 8. 2017 呈交的申請書)
(Extract from Applicant's
Submission of 24.8.2017)

參考編號 REFERENCE No. AYL-SK/228	繪圖 DRAWING A-2
-------------------------------------	-------------------

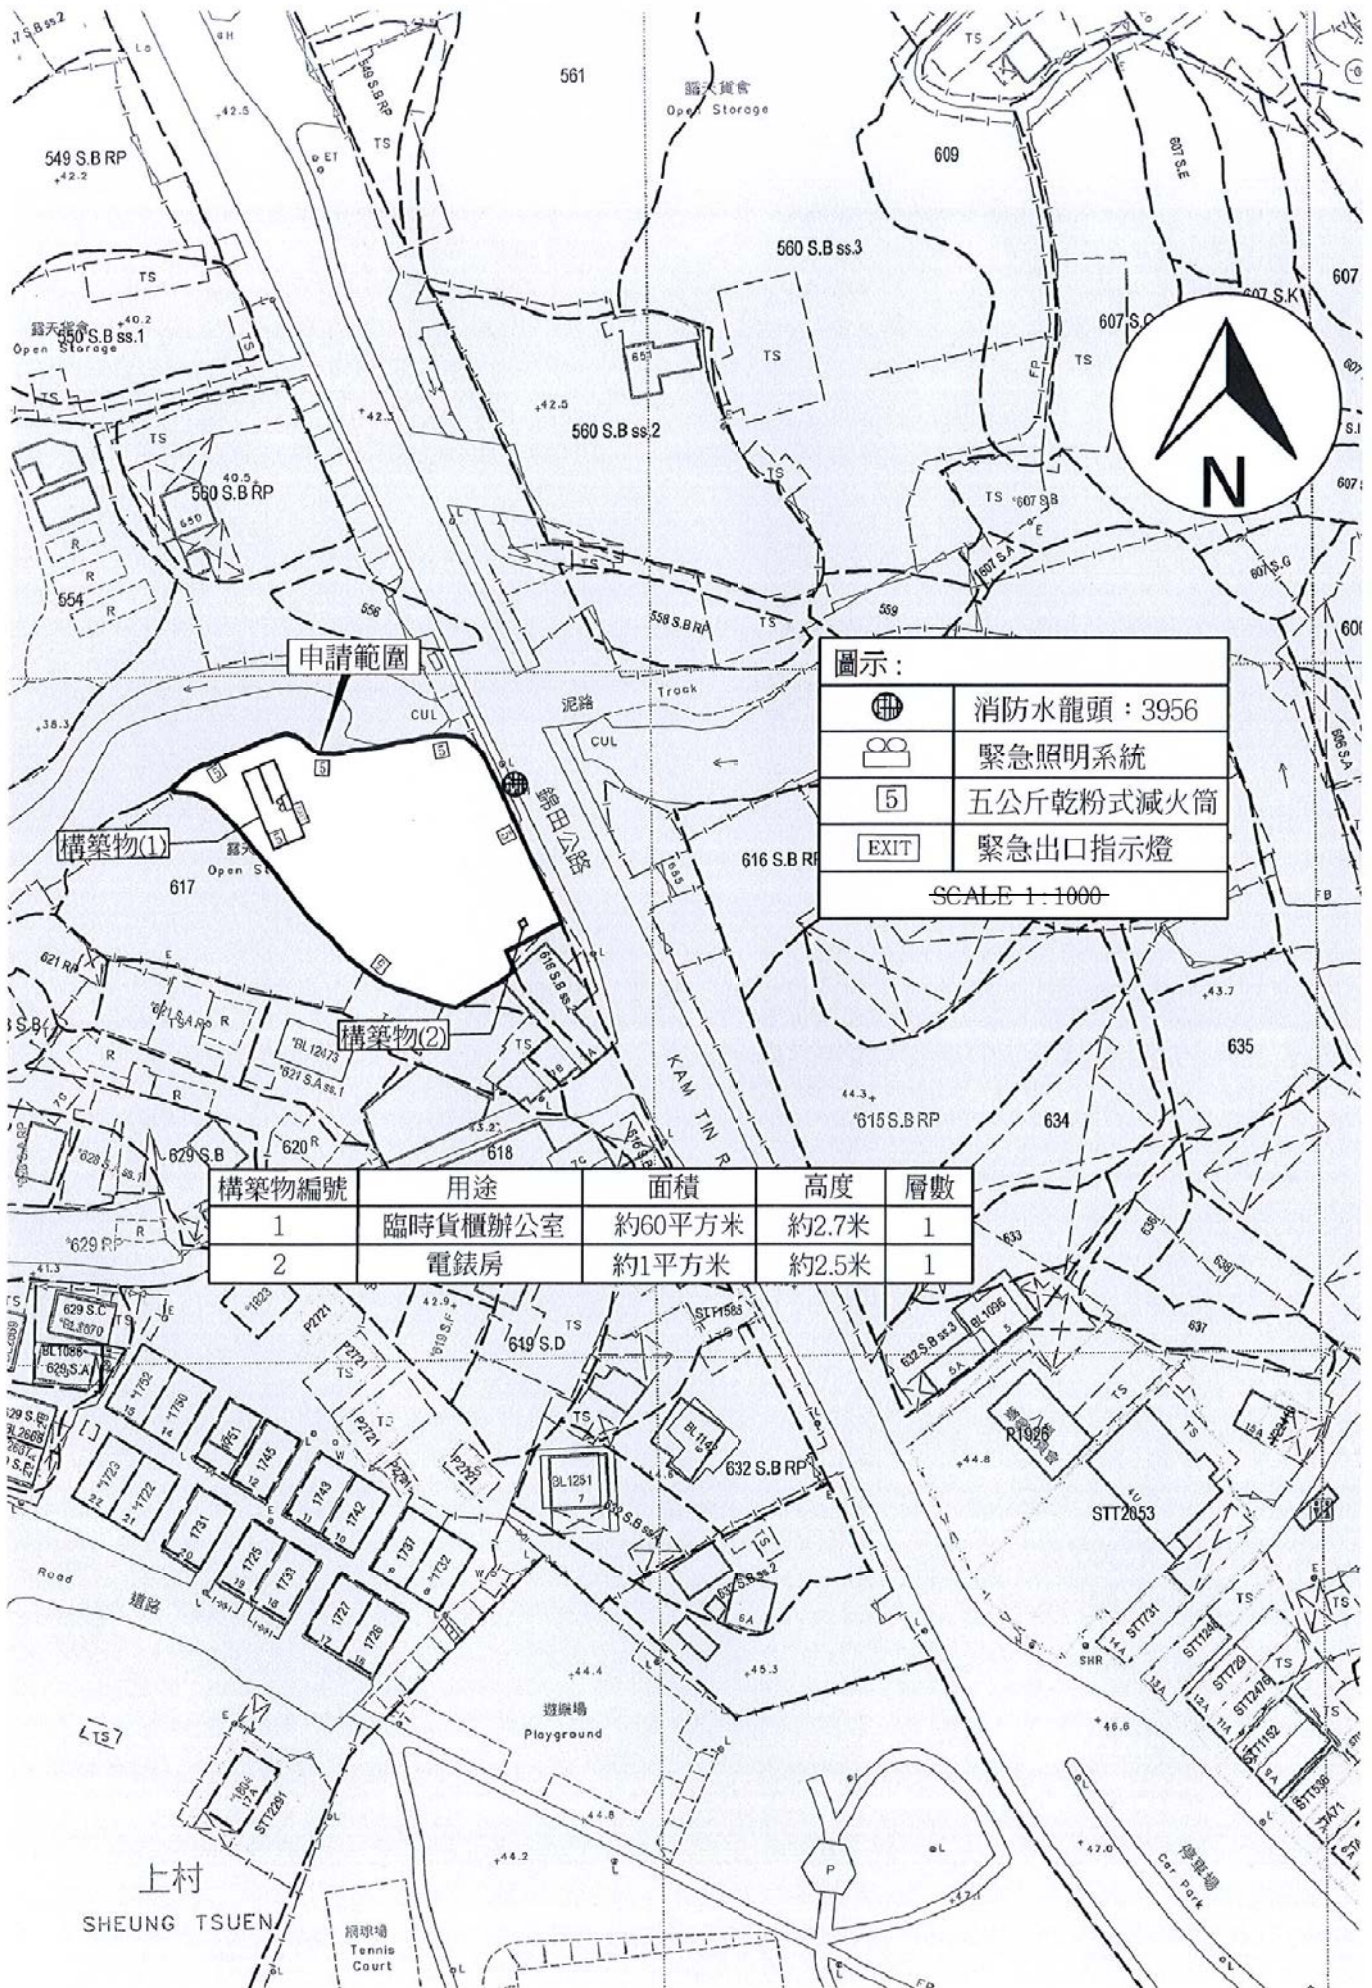

圖示：


	消防水龍頭：3956
	緊急照明系統
	五公斤乾粉式滅火筒
	緊急出口指示燈

SCALE 1:1000

構築物編號	用途	面積	高度	層數
1	臨時貨櫃辦公室	約60平方米	約2.7米	1
2	電錶房	約1平方米	約2.5米	1

(摘錄自申請人於 9. 1. 2018 呈交的進一步資料)
 (Extract from Applicant's Further Information Submitted on 9.1.2018)



參考編號 REFERENCE No. AYL-SK/228	繪圖 DRAWING A-3
-------------------------------------	-------------------

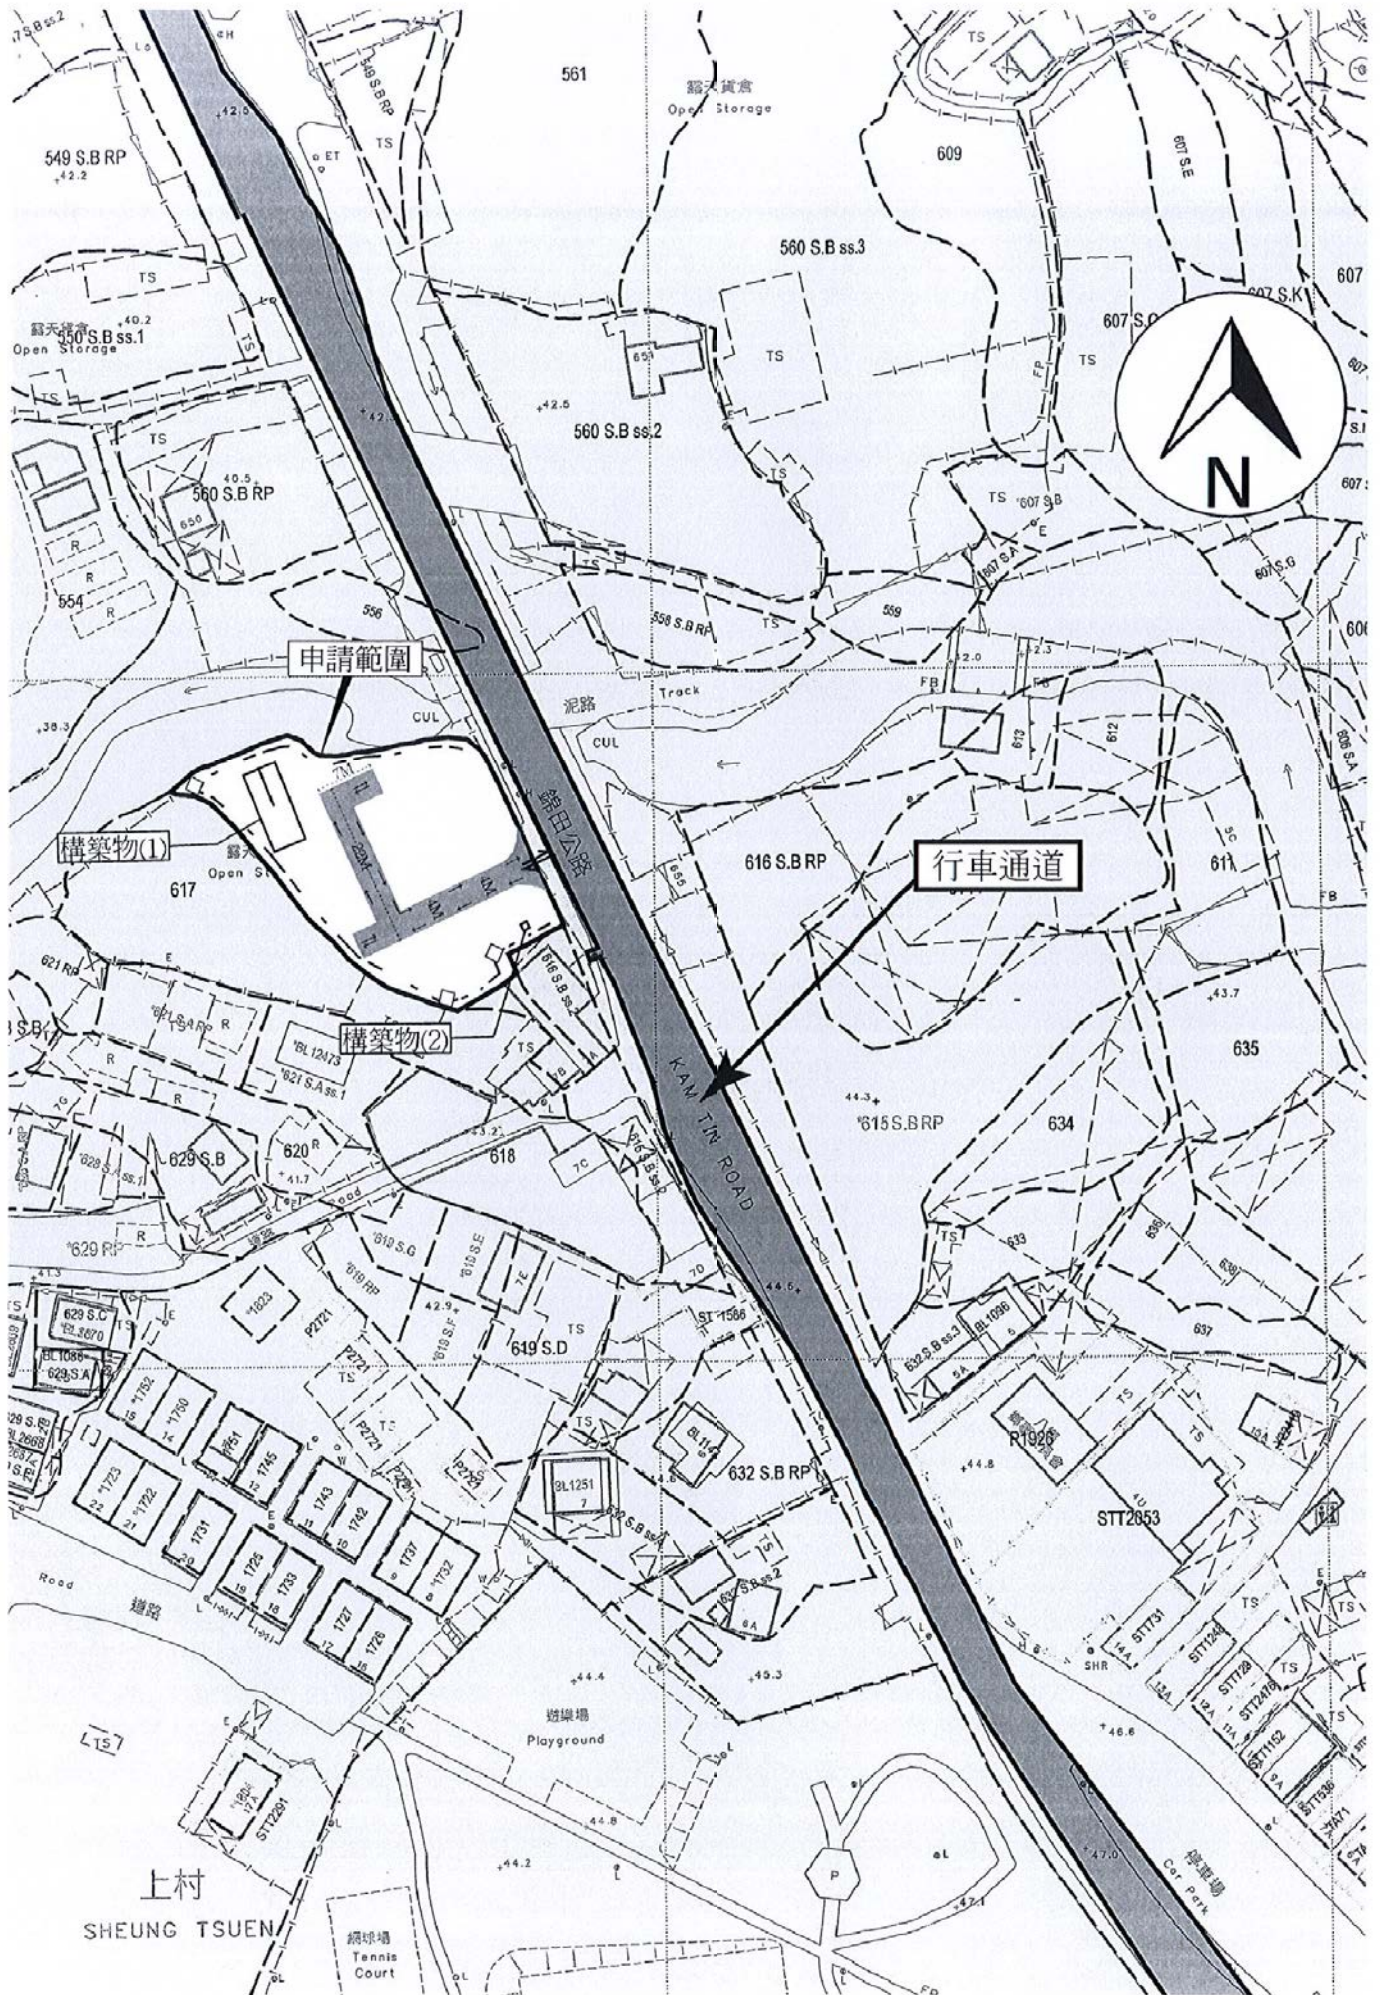

(摘錄自申請人於 9. 1. 2018 呈交的進一步資料)
 (Extract from Applicant's Further
 Information Submitted on 9.1.2018)

參考編號
 REFERENCE No.
 AYL-SK/228

繪圖 DRAWING
 A-4

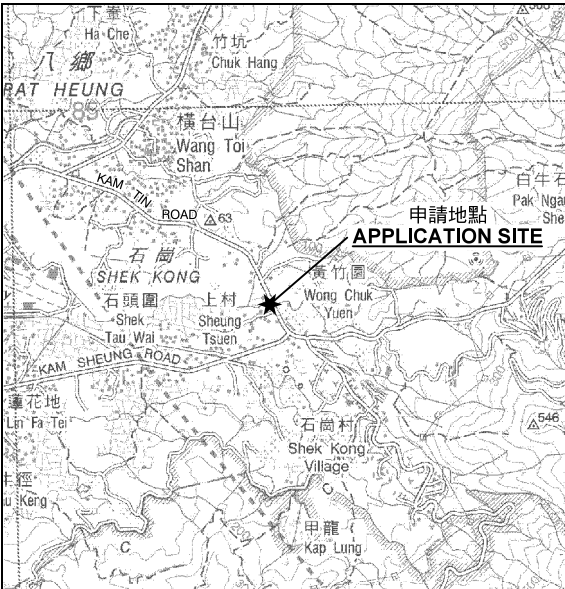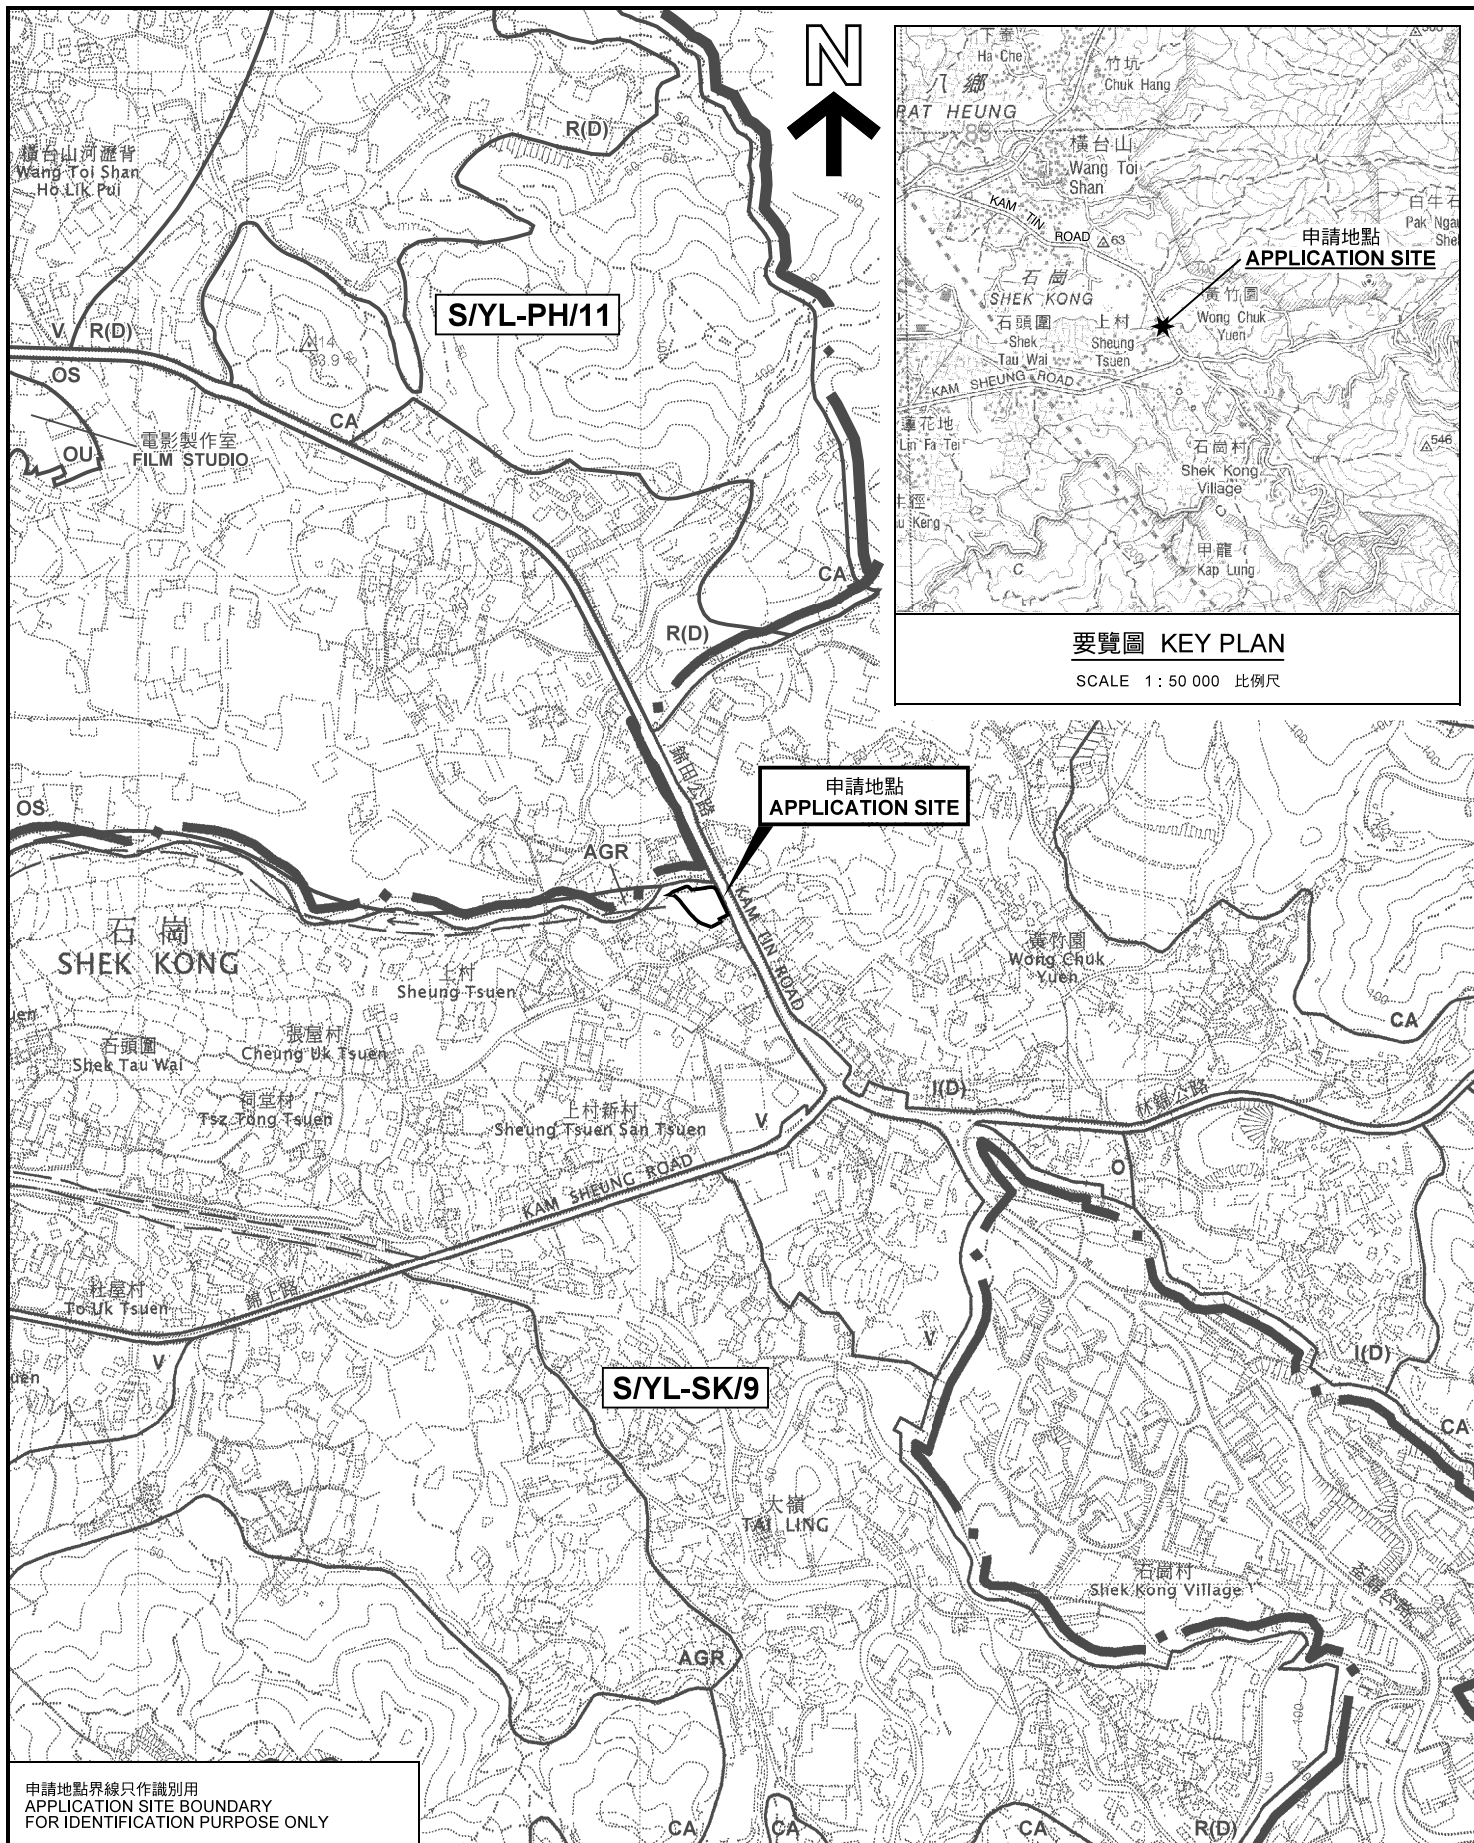

要覽圖 KEY PLAN
SCALE 1 : 50 000 比例尺


申請地點界線只作識別用
APPLICATION SITE BOUNDARY
FOR IDENTIFICATION PURPOSE ONLY

位置圖 LOCATION PLAN

擬議臨時商店及服務行業（汽車陳列室）（為期3年）
元朗錦田錦田公路丈量約份第114約地段第616號B分段餘段（部分）
PROPOSED TEMPORARY SHOP AND SERVICES
(MOTOR VEHICLES SHOWROOM) FOR A PERIOD OF 3 YEARS
LOT 616 S.B RP (PART) IN D.D. 114,
KAM TIN ROAD, KAM TIN, YUEN LONG


本摘要圖於2018年1月4日擬備，
所根據的資料為於2006年10月17日
核准的分區計劃大綱圖編號 S/YL-SK/9
EXTRACT PLAN PREPARED ON 4.1.2018
BASED ON OUTLINE ZONING PLAN No.
S/YL-SK/9 APPROVED ON 17.10.2006

規劃署
**PLANNING
DEPARTMENT**

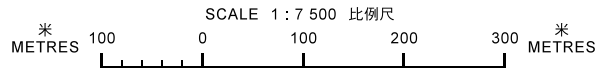

參考編號
REFERENCE No.
A/YL-SK/228

圖 PLAN
A-1a

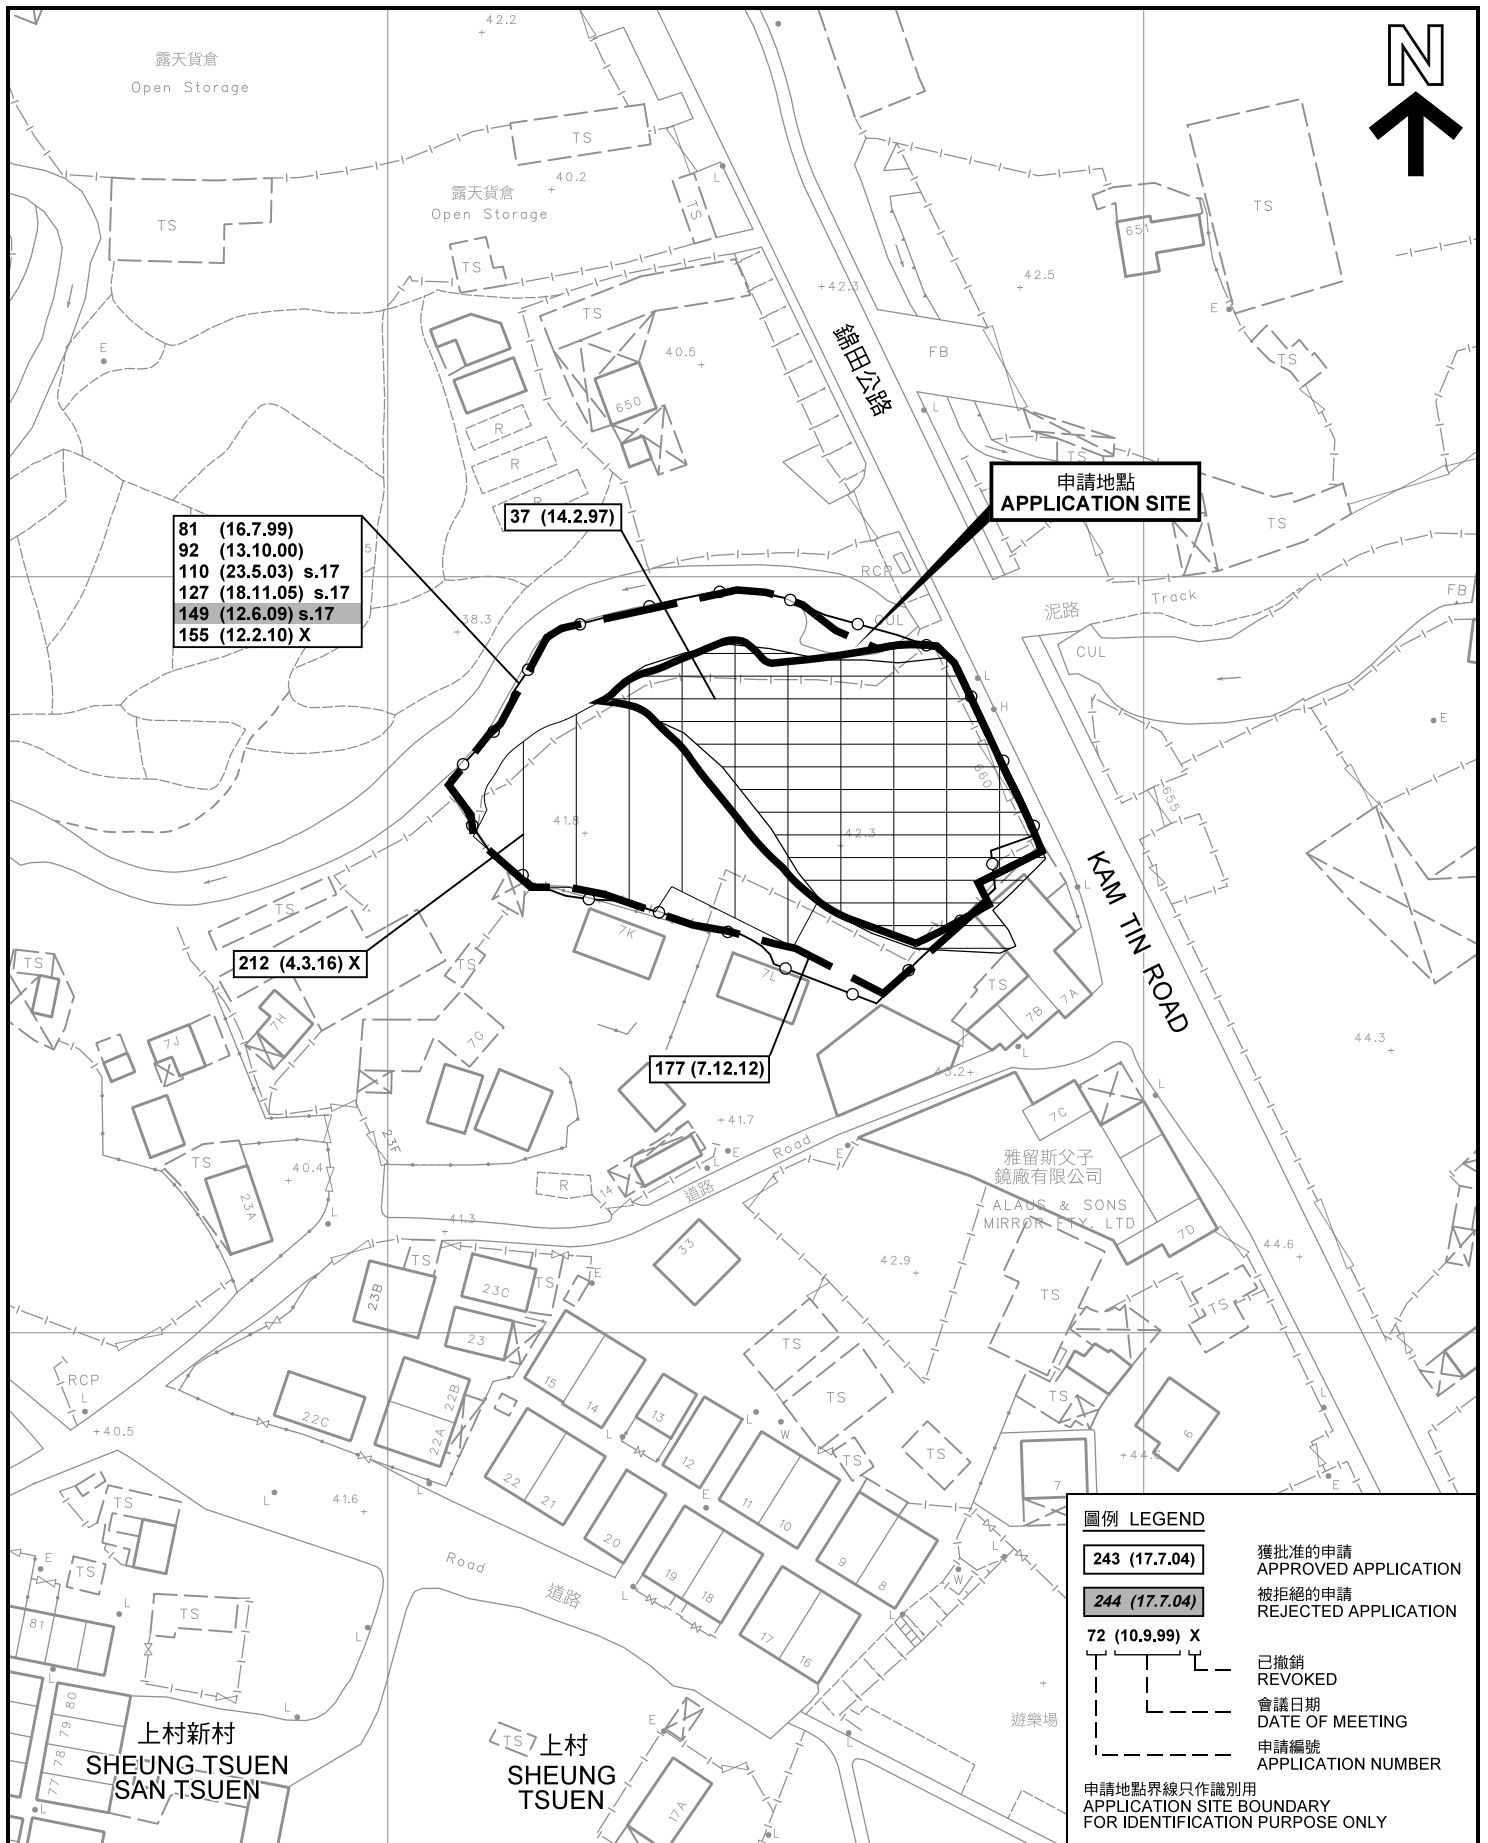

先前申請圖 PREVIOUS APPLICATION PLAN

擬議臨時商店及服務行業（汽車陳列室）（為期3年）
元朗錦田錦田公路丈量約份第114約地段第616號B分段餘段（部分）
PROPOSED TEMPORARY SHOP AND SERVICES
(MOTOR VEHICLES SHOWROOM) FOR A PERIOD OF 3 YEARS
LOT 616 S.B RP (PART) IN D.D. 114,
KAM TIN ROAD, KAM TIN, YUEN LONG

SCALE 1 : 1 000 比例尺

米 20 0 20 40 米
METRES


本摘要圖於2018年1月5日擬備，所根據的資料為測量圖編號 6-NE-14D及 6-NE-15C
EXTRACT PLAN PREPARED ON 5.1.2018
BASED ON SURVEY SHEETS No. 6-NE-14D AND 6-NE-15C

規劃署
PLANNING
DEPARTMENT



參考編號
REFERENCE No.
AYL-SK/228

圖 PLAN
A-1b

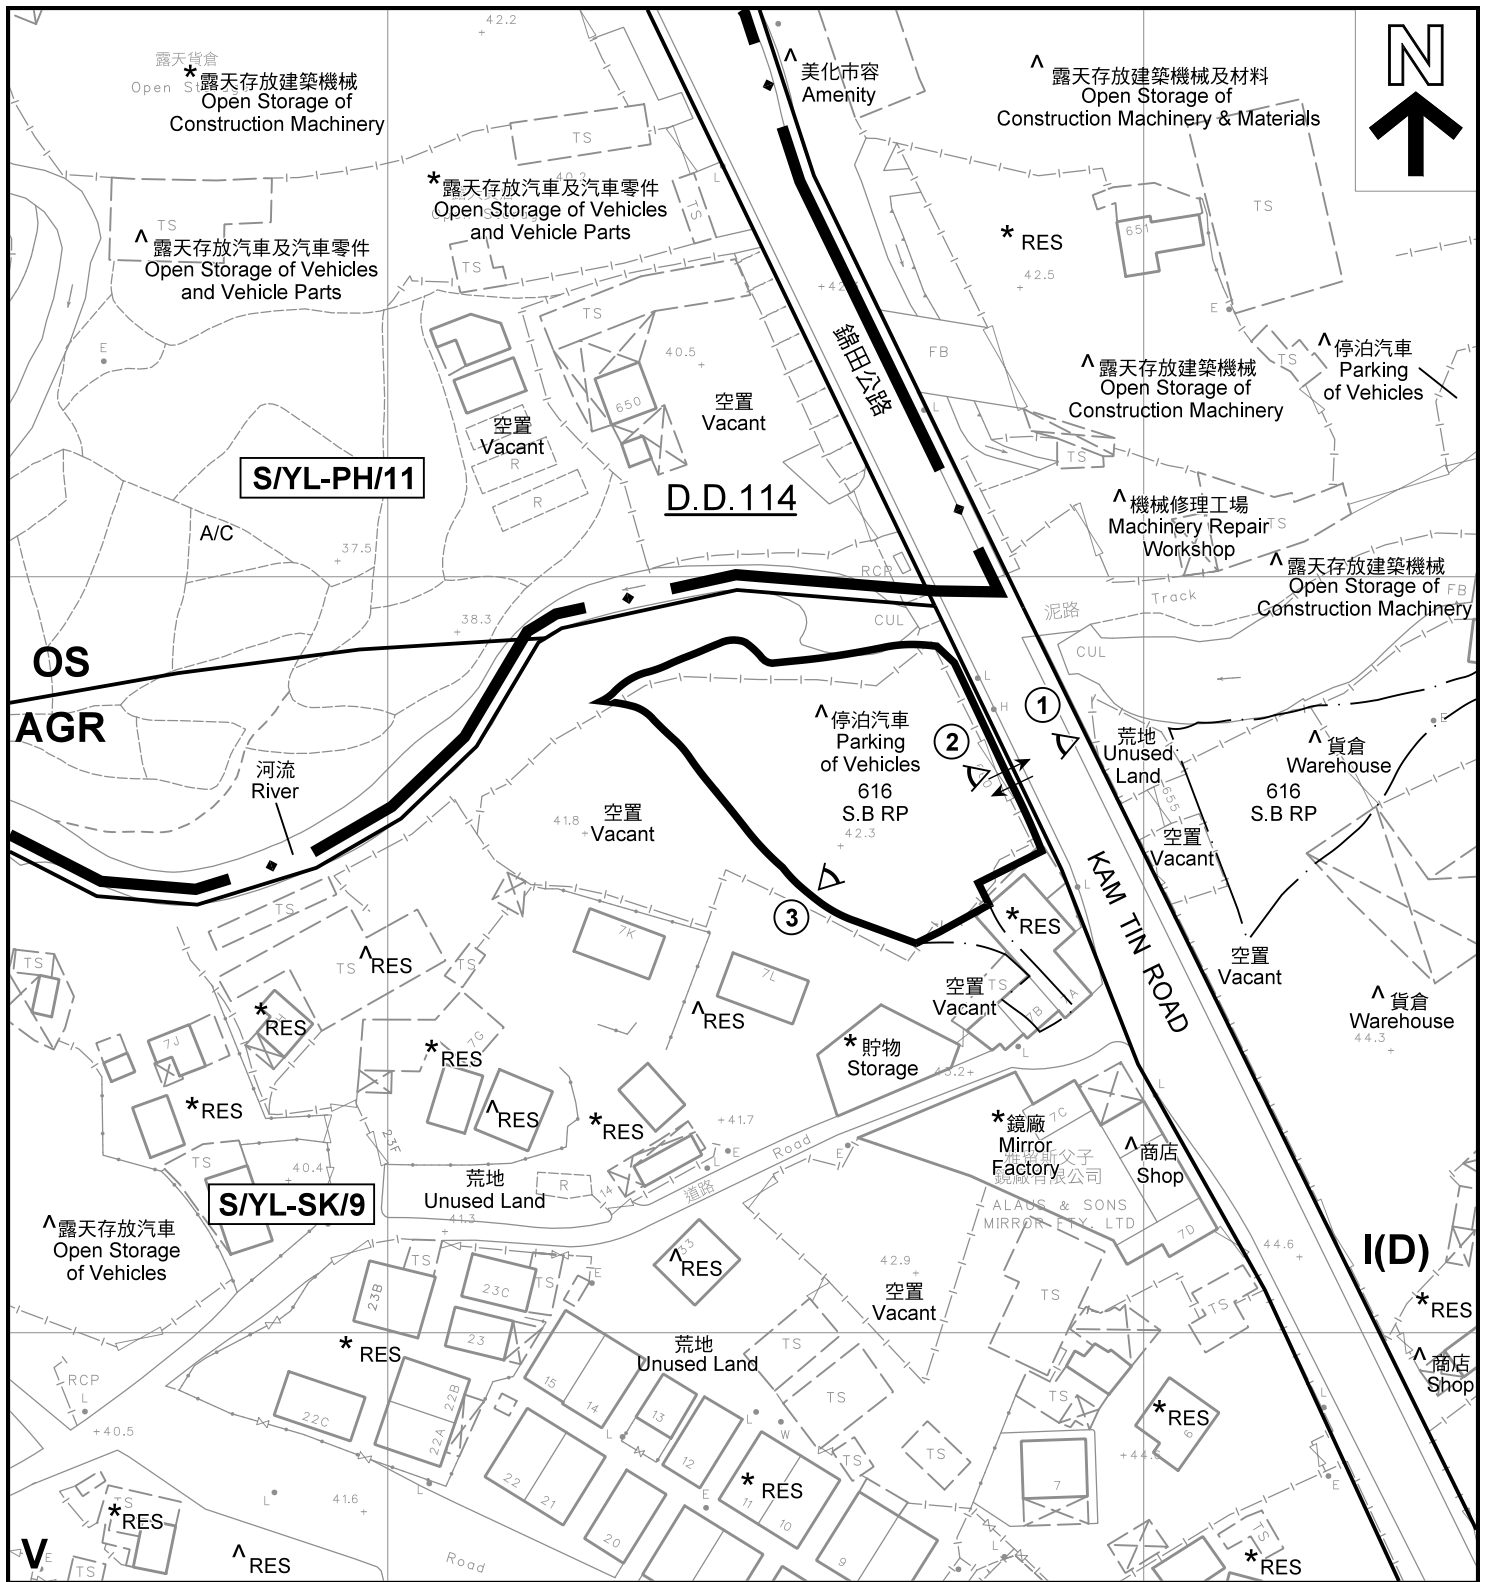

註釋 Notes :

- (1) 2018年1月9日勘测的土地用途
Land uses shown on this plan are in accordance with the land use survey conducted by the Planning Department on 9.1.2018
- (2) * 土地用途跟1992年2月勘测的土地用途一致
Indicates that the use is the same as that revealed by the land use survey conducted by the Planning Department in Feb 1992
- (3) ^ 土地用途跟1992年2月勘测的土地用途有别
Indicates that the use is different from that revealed by the land use survey conducted by the Planning Department in Feb 1992


圖例 LEGEND

- | | | | |
|--|---|-----|---|
| | 申請地點(界線只作識別用)
APPLICATION SITE
(BOUNDARY FOR IDENTIFICATION PURPOSE ONLY) | AGR | 農業
AGRICULTURE |
| | 鄉村式發展
VILLAGE TYPE DEVELOPMENT | RES | 住用構築物
RESIDENTIAL STRUCTURES |
| | 工業(丁類)
INDUSTRIAL (GROUP D) | A/C | 常耕農地
CULTIVATED AGRICULTURAL LAND |
| | 露天貯物
OPEN STORAGE | ① | 實地照片的觀景點
VIEWING POINT OF SITE PHOTO |
| | | | 入口/出口
INGRESS / EGRESS |

平面圖 SITE PLAN

擬議臨時商店及服務行業(汽車陳列室)(為期3年)
元朗錦田錦田公路丈量約份第114約地段第616號B分段餘段(部分)
PROPOSED TEMPORARY SHOP AND SERVICES
(MOTOR VEHICLES SHOWROOM) FOR A PERIOD OF 3 YEARS
LOT 616 S.B RP (PART) IN D.D. 114,
KAM TIN ROAD, KAM TIN, YUEN LONG

SCALE 1 : 1 000 比例尺

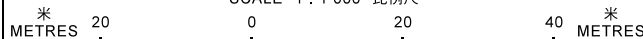


規劃署
PLANNING
DEPARTMENT



參考編號
REFERENCE No.
AYL-SK/228

圖 PLAN
A-2

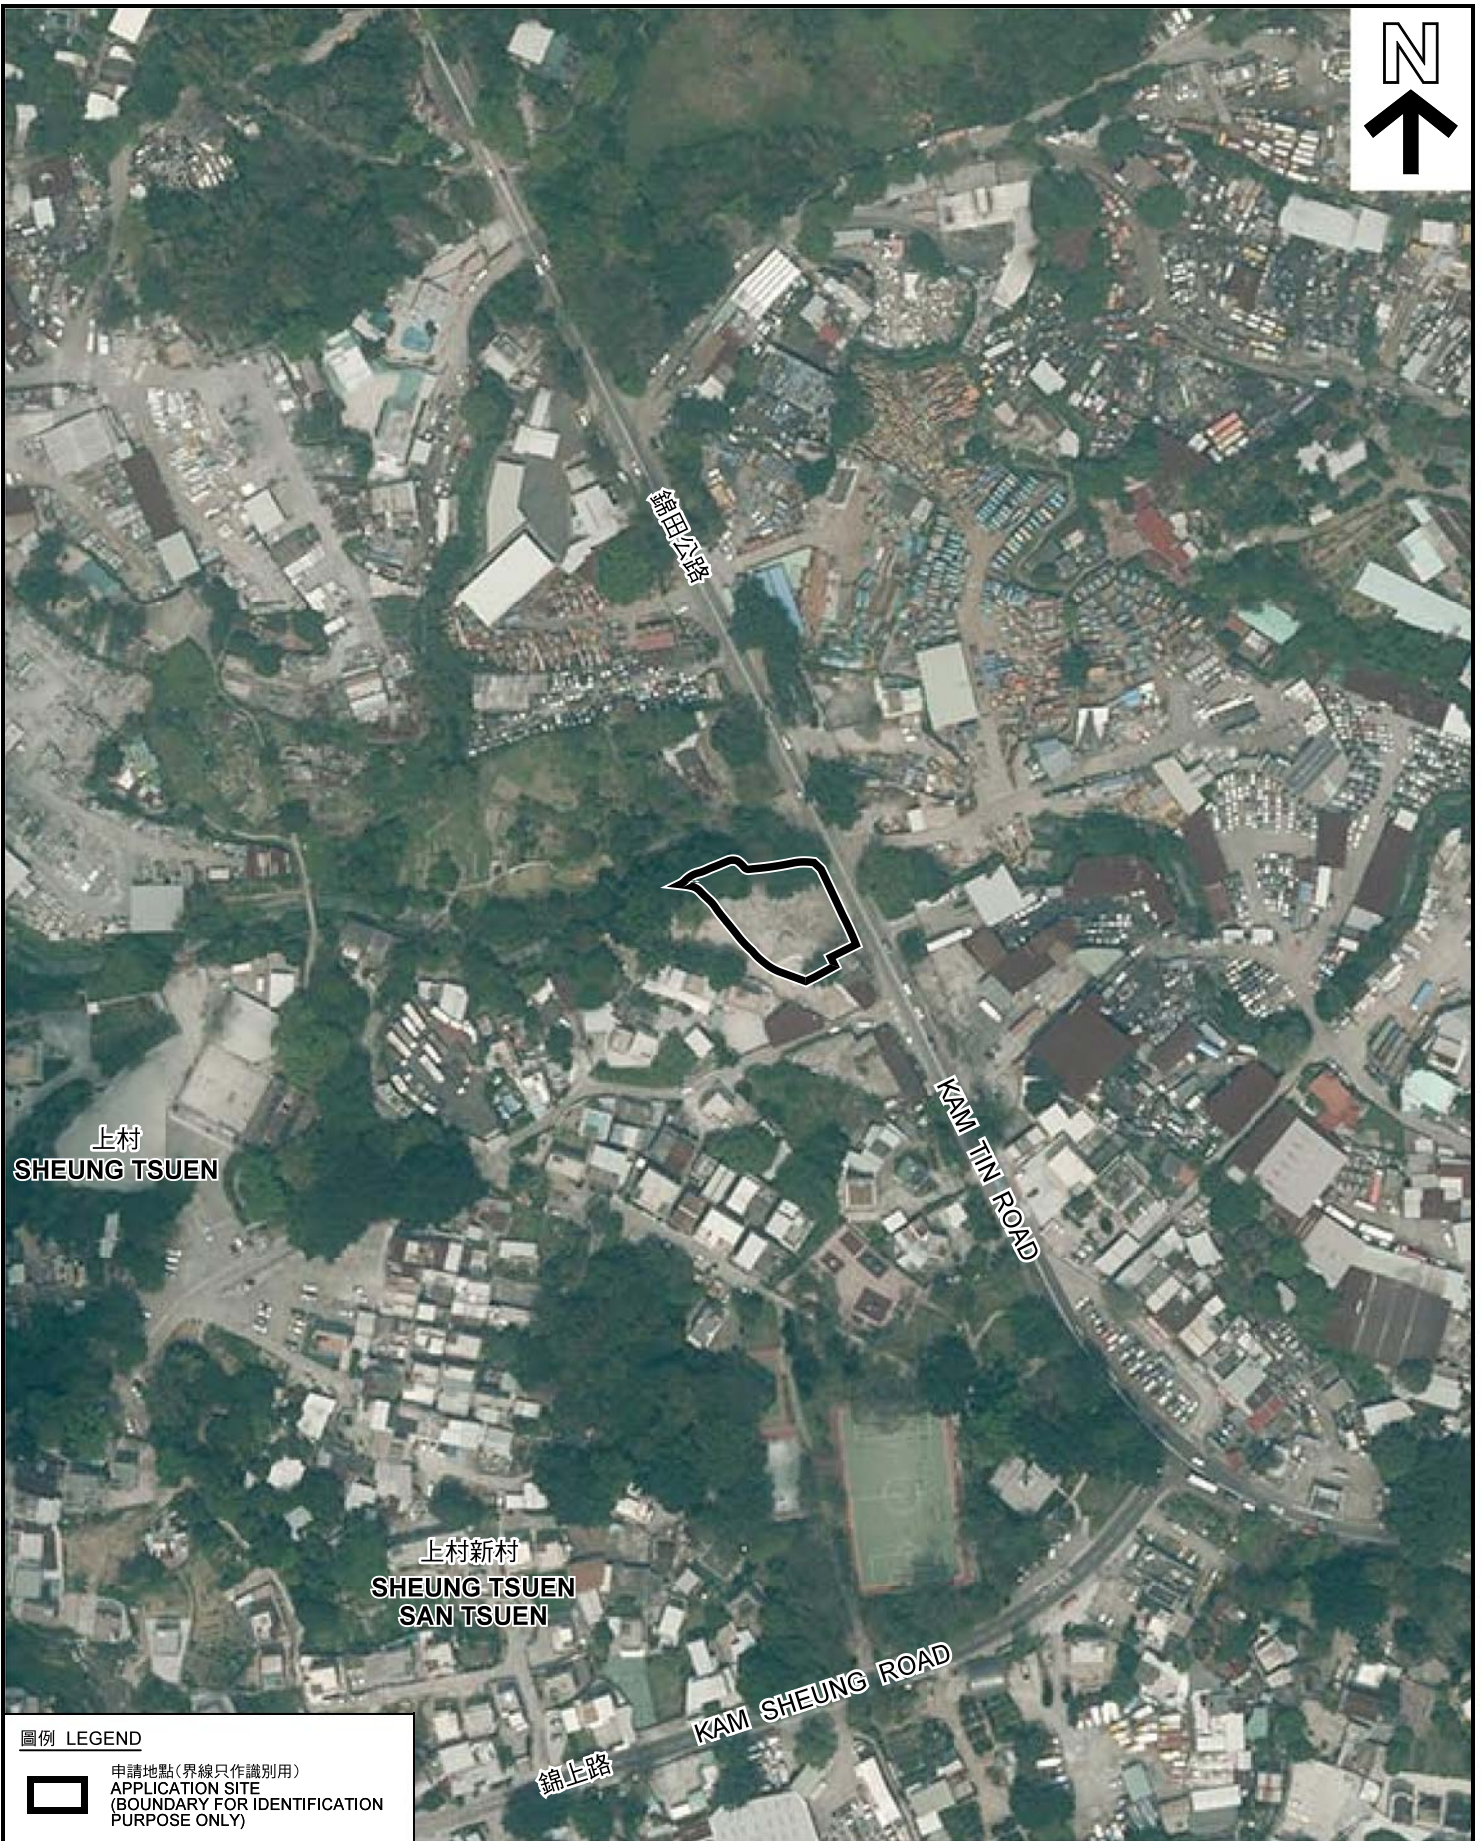

圖例 LEGEND



申請地點(界線只作識別用)
APPLICATION SITE
(BOUNDARY FOR IDENTIFICATION
PURPOSE ONLY)

本摘要圖於2018年1月4日擬備，所根據的資料為地政總署於2017年4月3日拍得的航攝照片編號 E018978C
EXTRACT PLAN PREPARED ON 4.1.2018
BASED ON AERIAL PHOTO No.
E018978C TAKEN ON 3.4.2017
BY LANDS DEPARTMENT

航攝照片 AERIAL PHOTO


擬議臨時商店及服務行業(汽車陳列室)(為期3年)
元朗錦田錦田公路丈量約份第114約地段第616號B分段餘段(部分)
PROPOSED TEMPORARY SHOP AND SERVICES
(MOTOR VEHICLES SHOWROOM) FOR A PERIOD OF 3 YEARS
LOT 616 S.B RP (PART) IN D.D. 114,
KAM TIN ROAD, KAM TIN, YUEN LONG

規劃署
PLANNING
DEPARTMENT



參考編號
REFERENCE No.
A/YL-SK/228

圖 PLAN
A-3

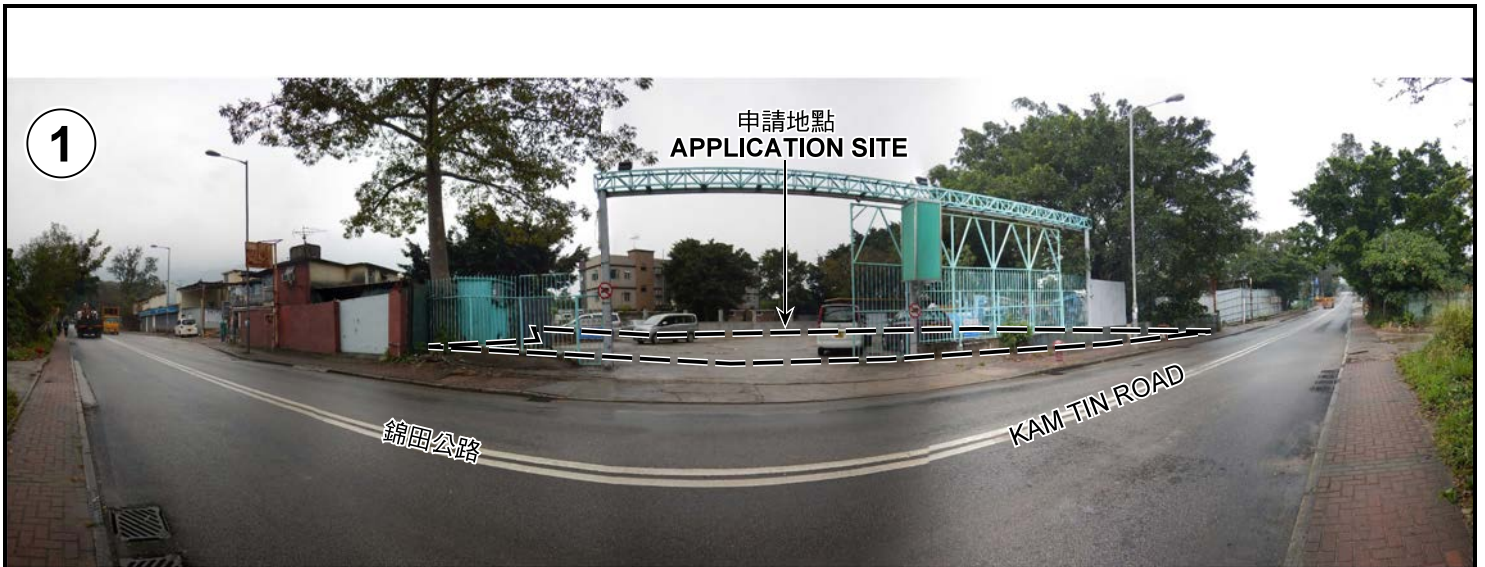

申請地點界線只作識別用 APPLICATION SITE BOUNDARY FOR IDENTIFICATION PURPOSE ONLY

實地照片 SITE PHOTOS

擬議臨時商店及服務行業（汽車陳列室）（為期3年）
 元朗錦田錦田公路丈量約份第114約地段第616號B分段餘段（部分）
 PROPOSED TEMPORARY SHOP AND SERVICES
 (MOTOR VEHICLES SHOWROOM) FOR A PERIOD OF 3 YEARS
 LOT 616 S.B RP (PART) IN D.D. 114,
 KAM TIN ROAD, KAM TIN, YUEN LONG

規劃署
**PLANNING
 DEPARTMENT**



參考編號
 REFERENCE No.
A/YL-SK/228

圖 PLAN
A-4

本圖於2018年1月10日擬備，所根據的資料為攝於2018年1月9日的實地照片
 PLAN PREPARED ON 10.1.2018
 BASED ON SITE PHOTOS
 TAKEN ON 9.1.2018