


Plan of Proposed Small House on Lot 1148 RP in D.D. 19

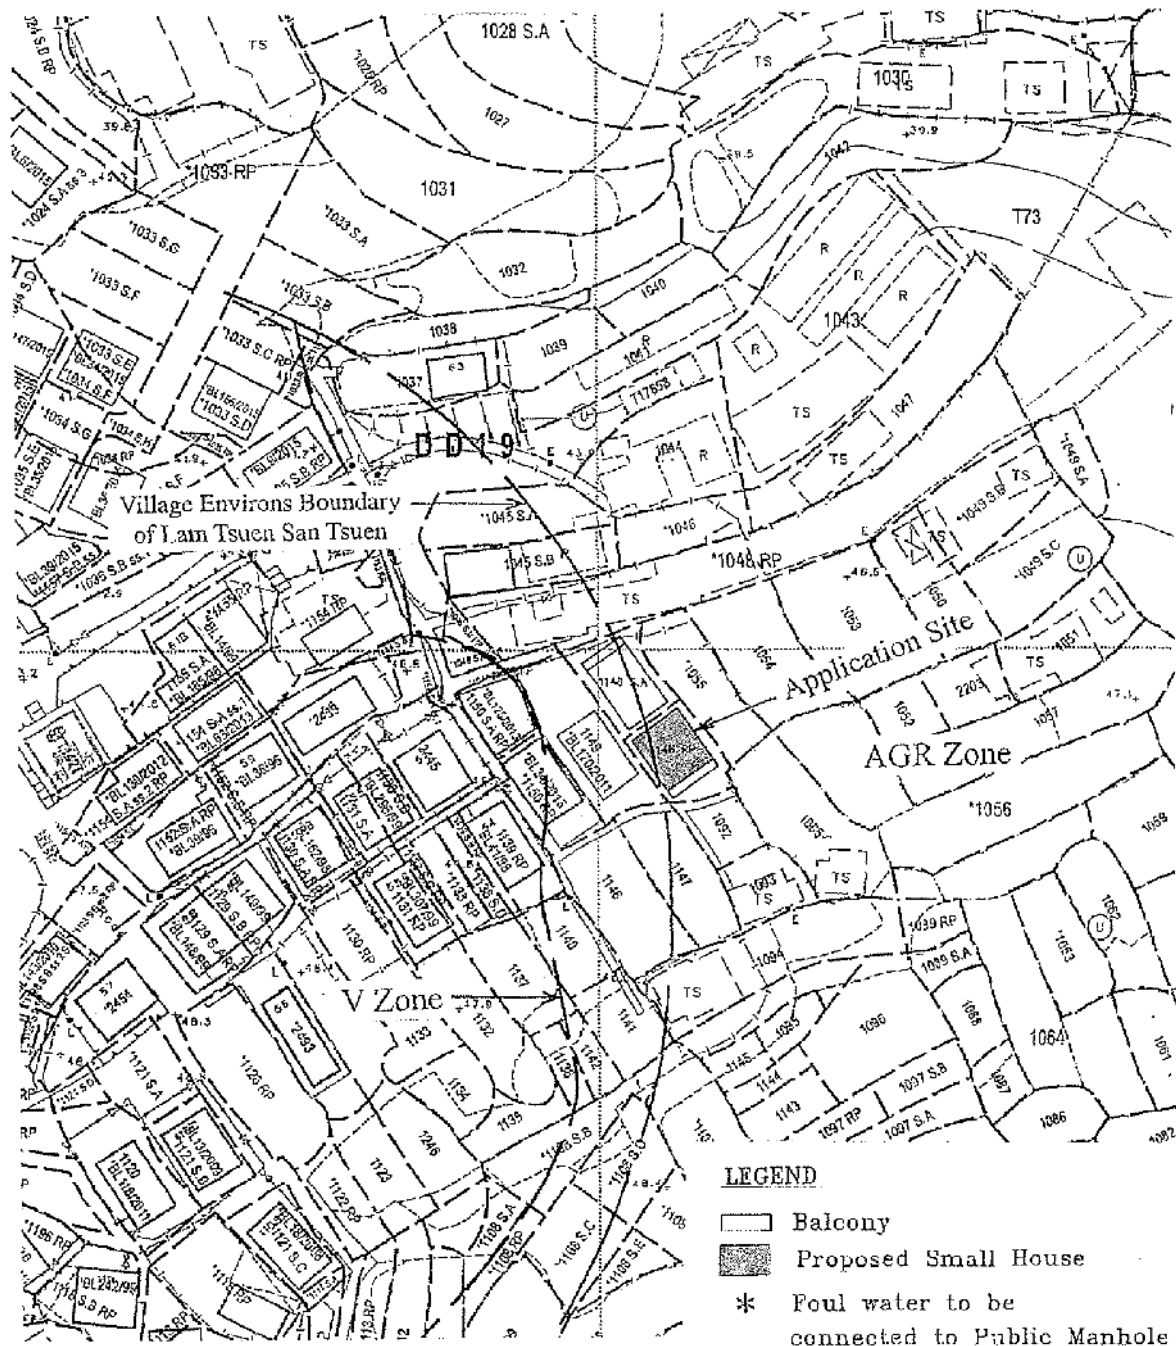


SCALE

參考編號 REFERENCE No.	A/NE-LT/638	繪圖 DRAWING A-1
-----------------------	--------------------	-------------------

(來源：申請人建議書)
(SOURCE: APPLICANT'S SUBMISSION PLAN)

Plan showing the Proposed Pipeline & its
connection to the Public Manhole

FMH1052736

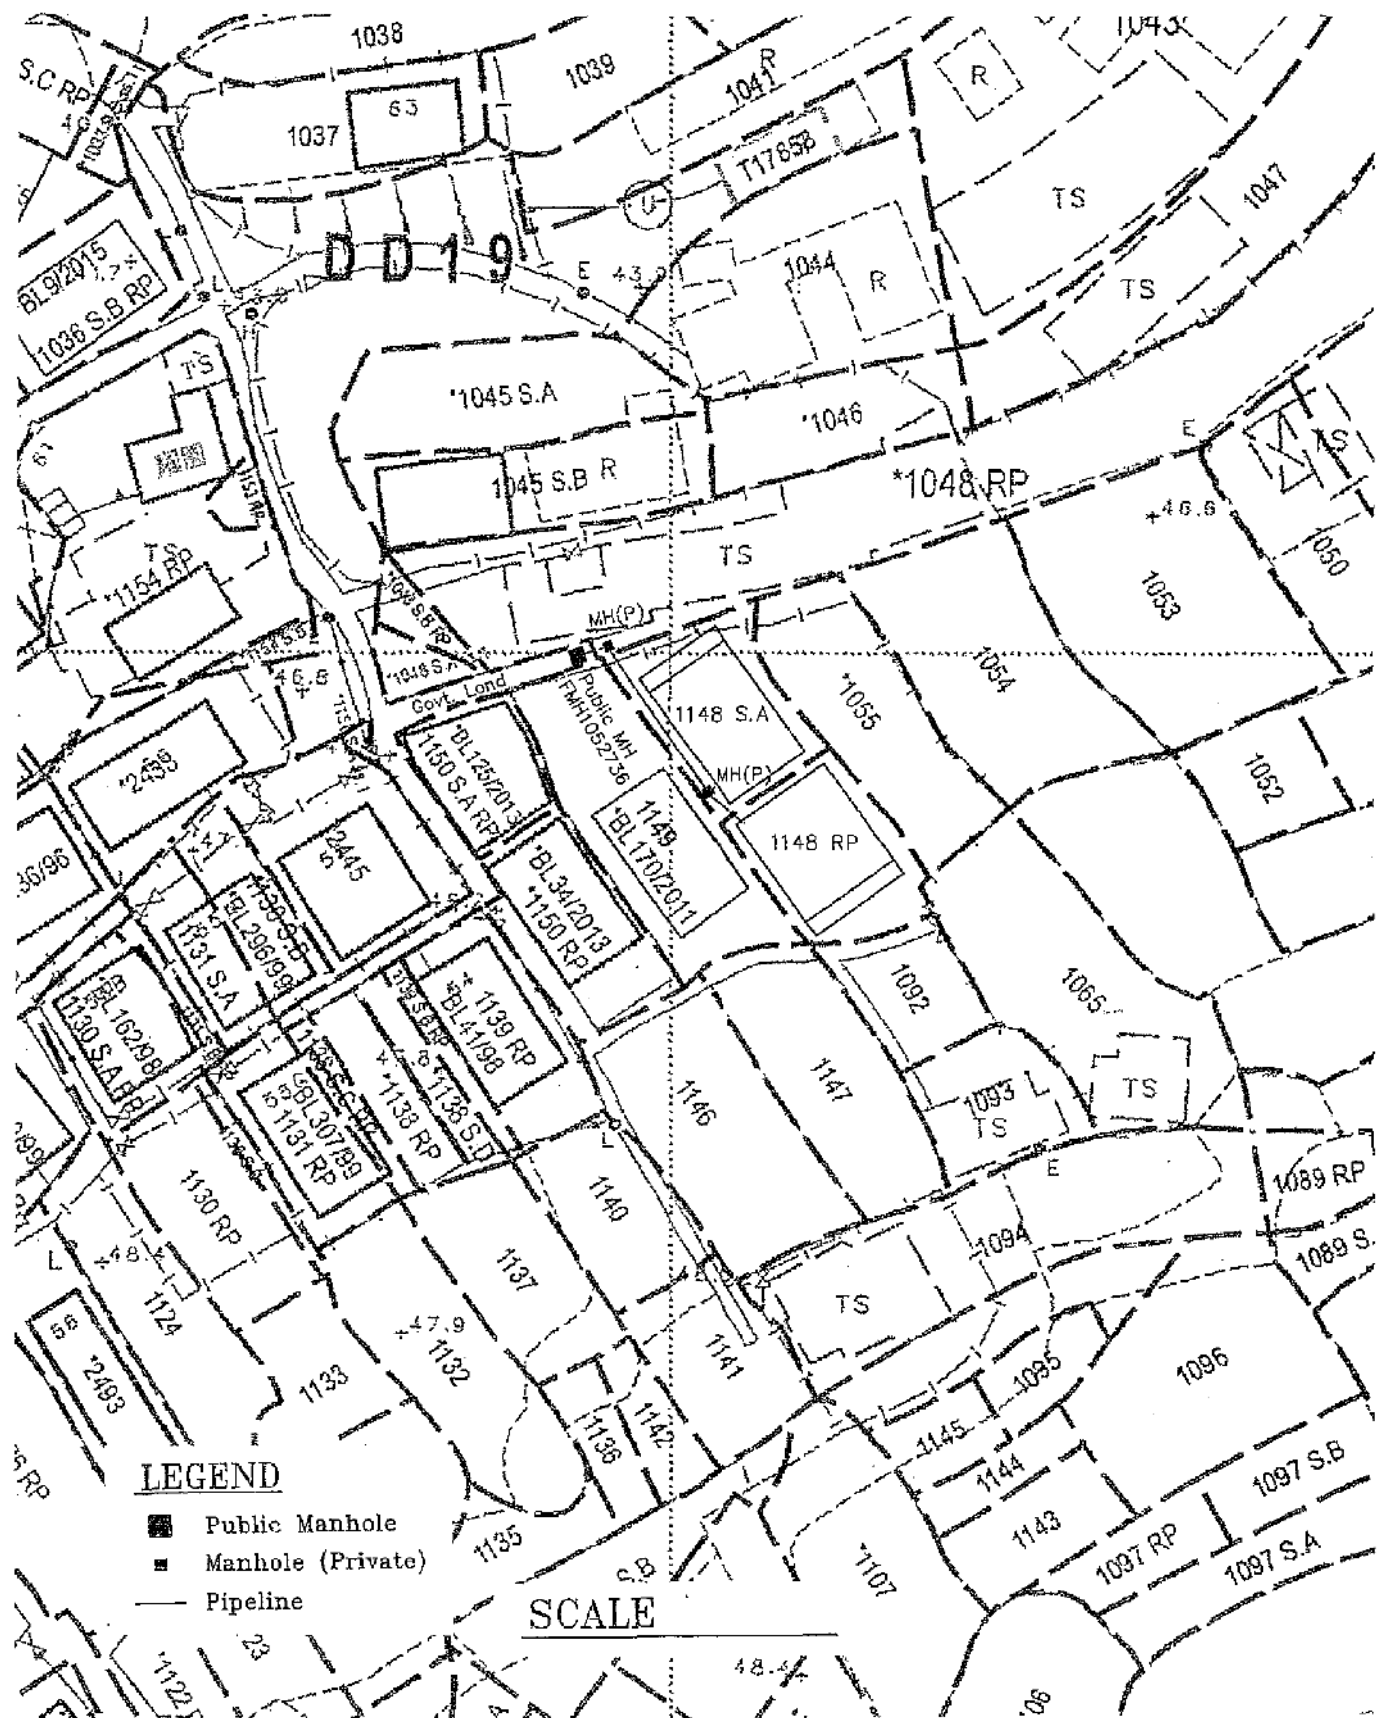


參考編號 REFERENCE No.	A/NE-LT/638	繪圖 DRAWING	A-2
-----------------------	-------------	---------------	-----

(來源：申請人建議書)
(SOURCE: APPLICANT'S SUBMISSION PLAN)



要覽圖 KEY PLAN

SCALE 1: 50 000 比例尺

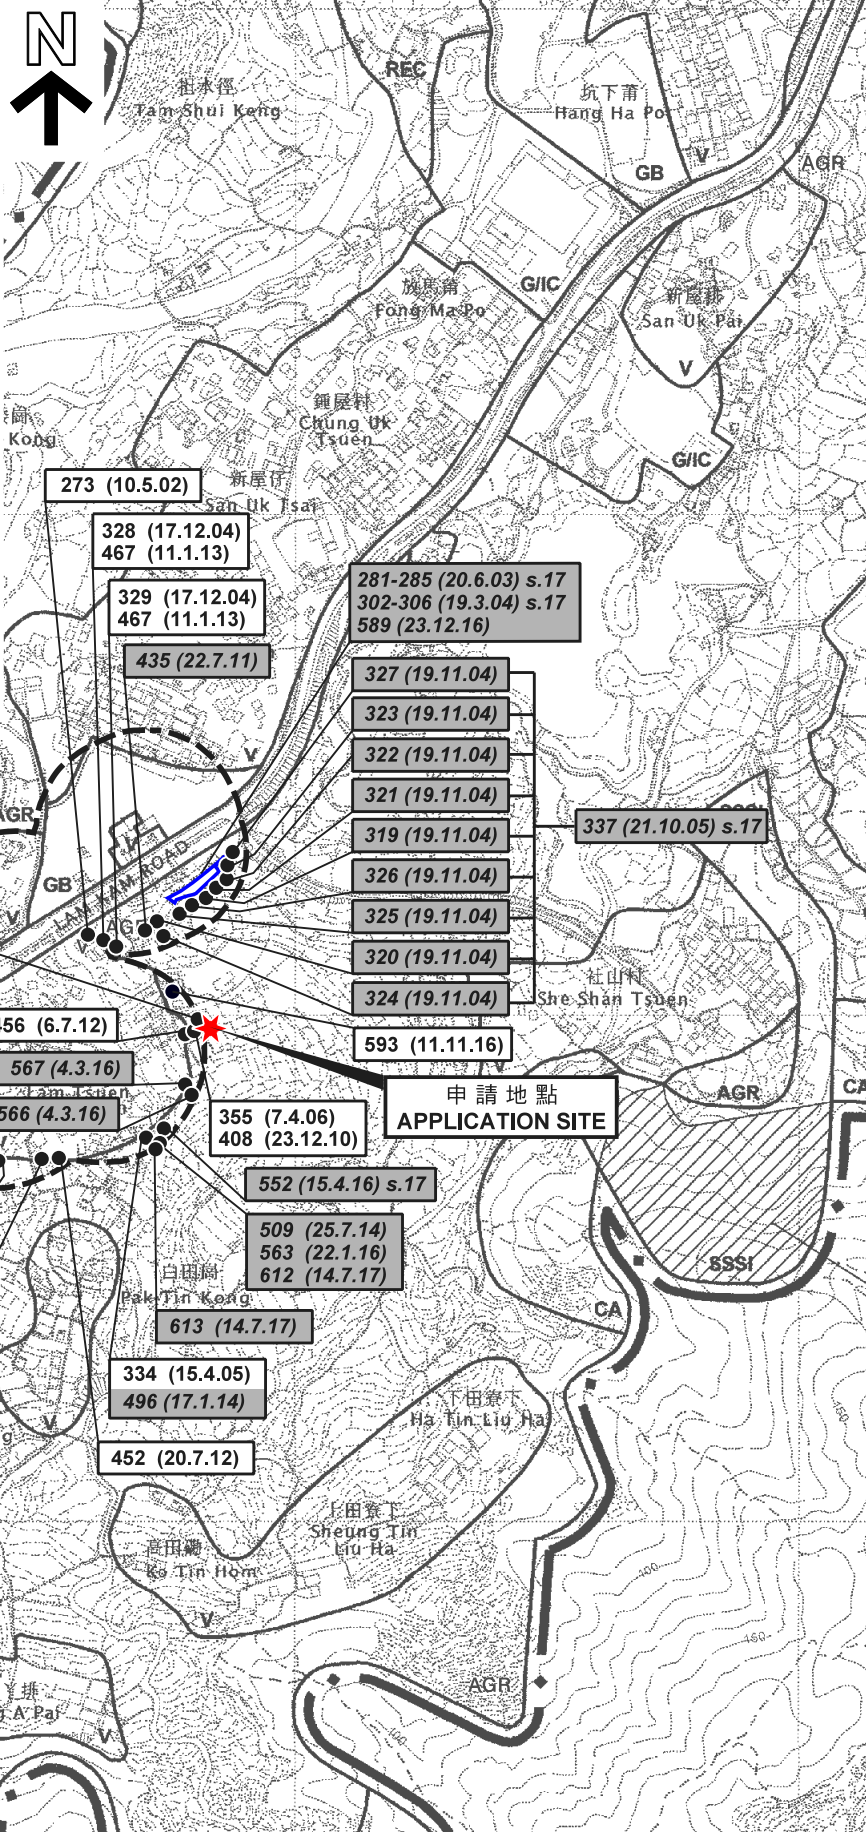

圖例 LEGEND

- 139 (7.11.97) 獲批准的申請
APPROVED APPLICATION
- 368 (14.9.01) 被拒絕的申請
REJECTED APPLICATION
- 139 (7.11.97) 會議日期
DATE OF MEETING
- 139 (7.11.97) 申請編號
APPLICATION NUMBER

位置圖 LOCATION PLAN

擬議屋宇 (新界豁免管制屋宇 - 小型屋宇)

新界大埔林村新村

丈量約份第19約地段第1148號餘段

PROPOSED HOUSE

(NEW TERRITORIES EXEMPTED HOUSE - SMALL HOUSE)

LOT 1148 RP IN D.D. 19,

LAM TSUEN SAN TSUEN, TAI PO, NEW TERRITORIES

SCALE 1: 7 500 比例尺

米 100 0 100 200 300 米
METRES


規劃署
**PLANNING
DEPARTMENT**



參考編號
REFERENCE No.
A/NE-LT/638

圖 **PLAN
A-1**

本摘要圖於2018年7月18日擬備，
所根據的資料為於2006年10月31日核准的
分區計劃大綱圖編號S/NE-LT/11
EXTRACT PLAN PREPARED ON 18.7.2018
BASED ON OUTLINE ZONING PLAN
No. S/NE-LT/11 APPROVED ON 31.10.2006

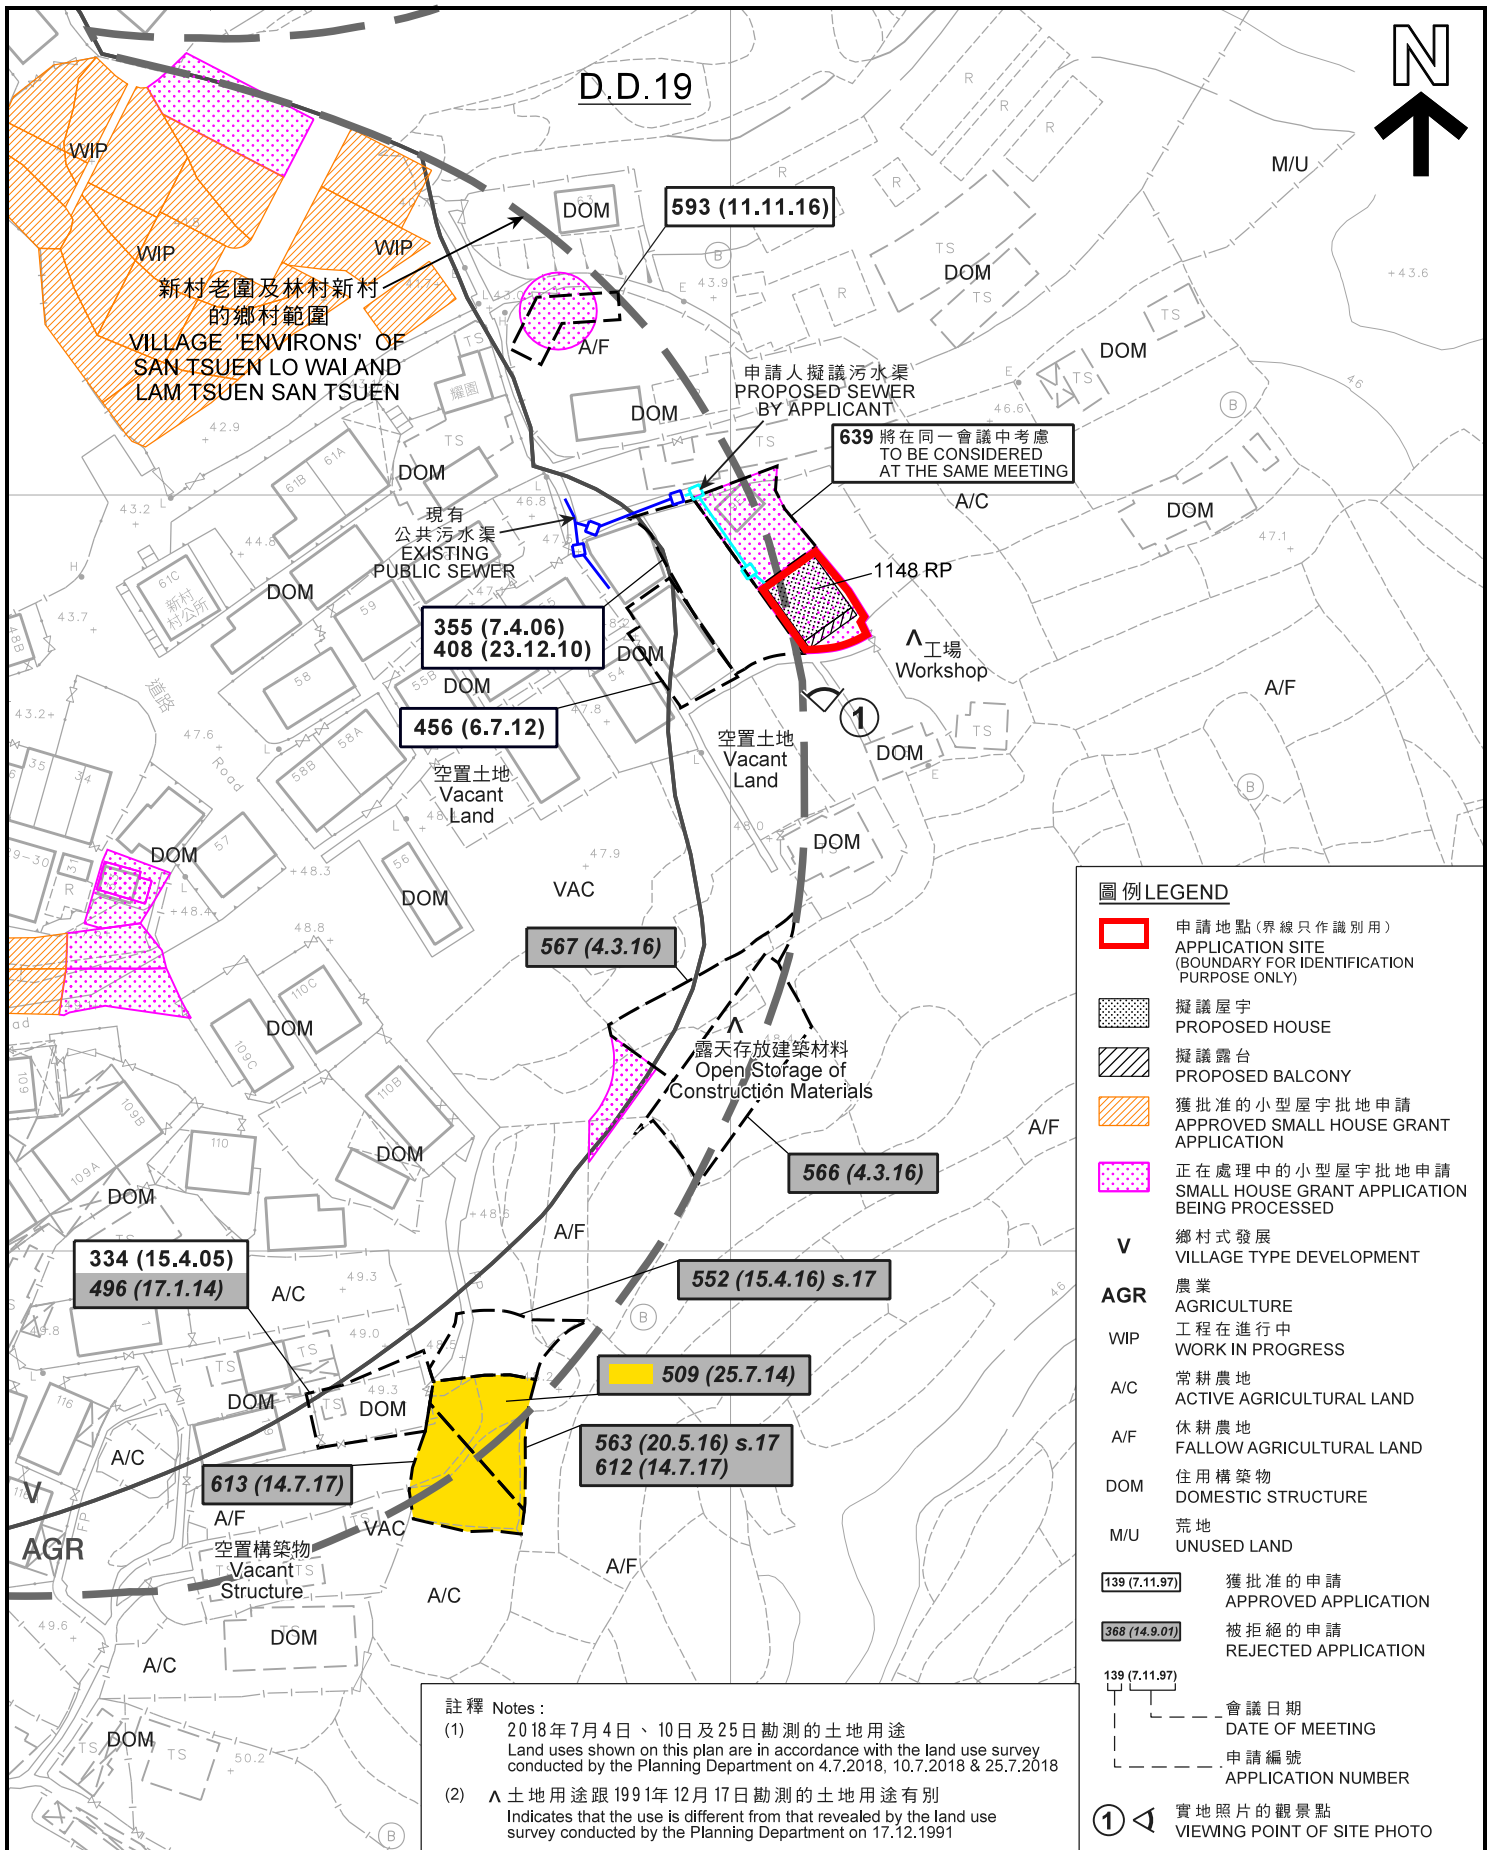

平面圖 SITE PLAN

擬議屋宇 (新界豁免管制屋宇 - 小型屋宇)

新界大埔林村新村

丈量約份第19約地段第1148號餘段

PROPOSED HOUSE
(NEW TERRITORIES EXEMPTED HOUSE - SMALL HOUSE)

LOT 1148 RP IN D.D. 19,

LAM TSUEN SAN TSUEN, TAI PO, NEW TERRITORIES

SCALE 1:1 000 比例尺

0 20 40 METRES


本摘要圖於2018年7月27日擬備，
所根據的資料為測量圖編號7-NW-7B
EXTRACT PLAN PREPARED ON 27.7.2018
BASED ON SURVEY SHEET No. 7-NW-7B

**規劃署
PLANNING
DEPARTMENT**



參考編號
REFERENCE No.
A/NE-LT/638

**圖 PLAN
A-2a**

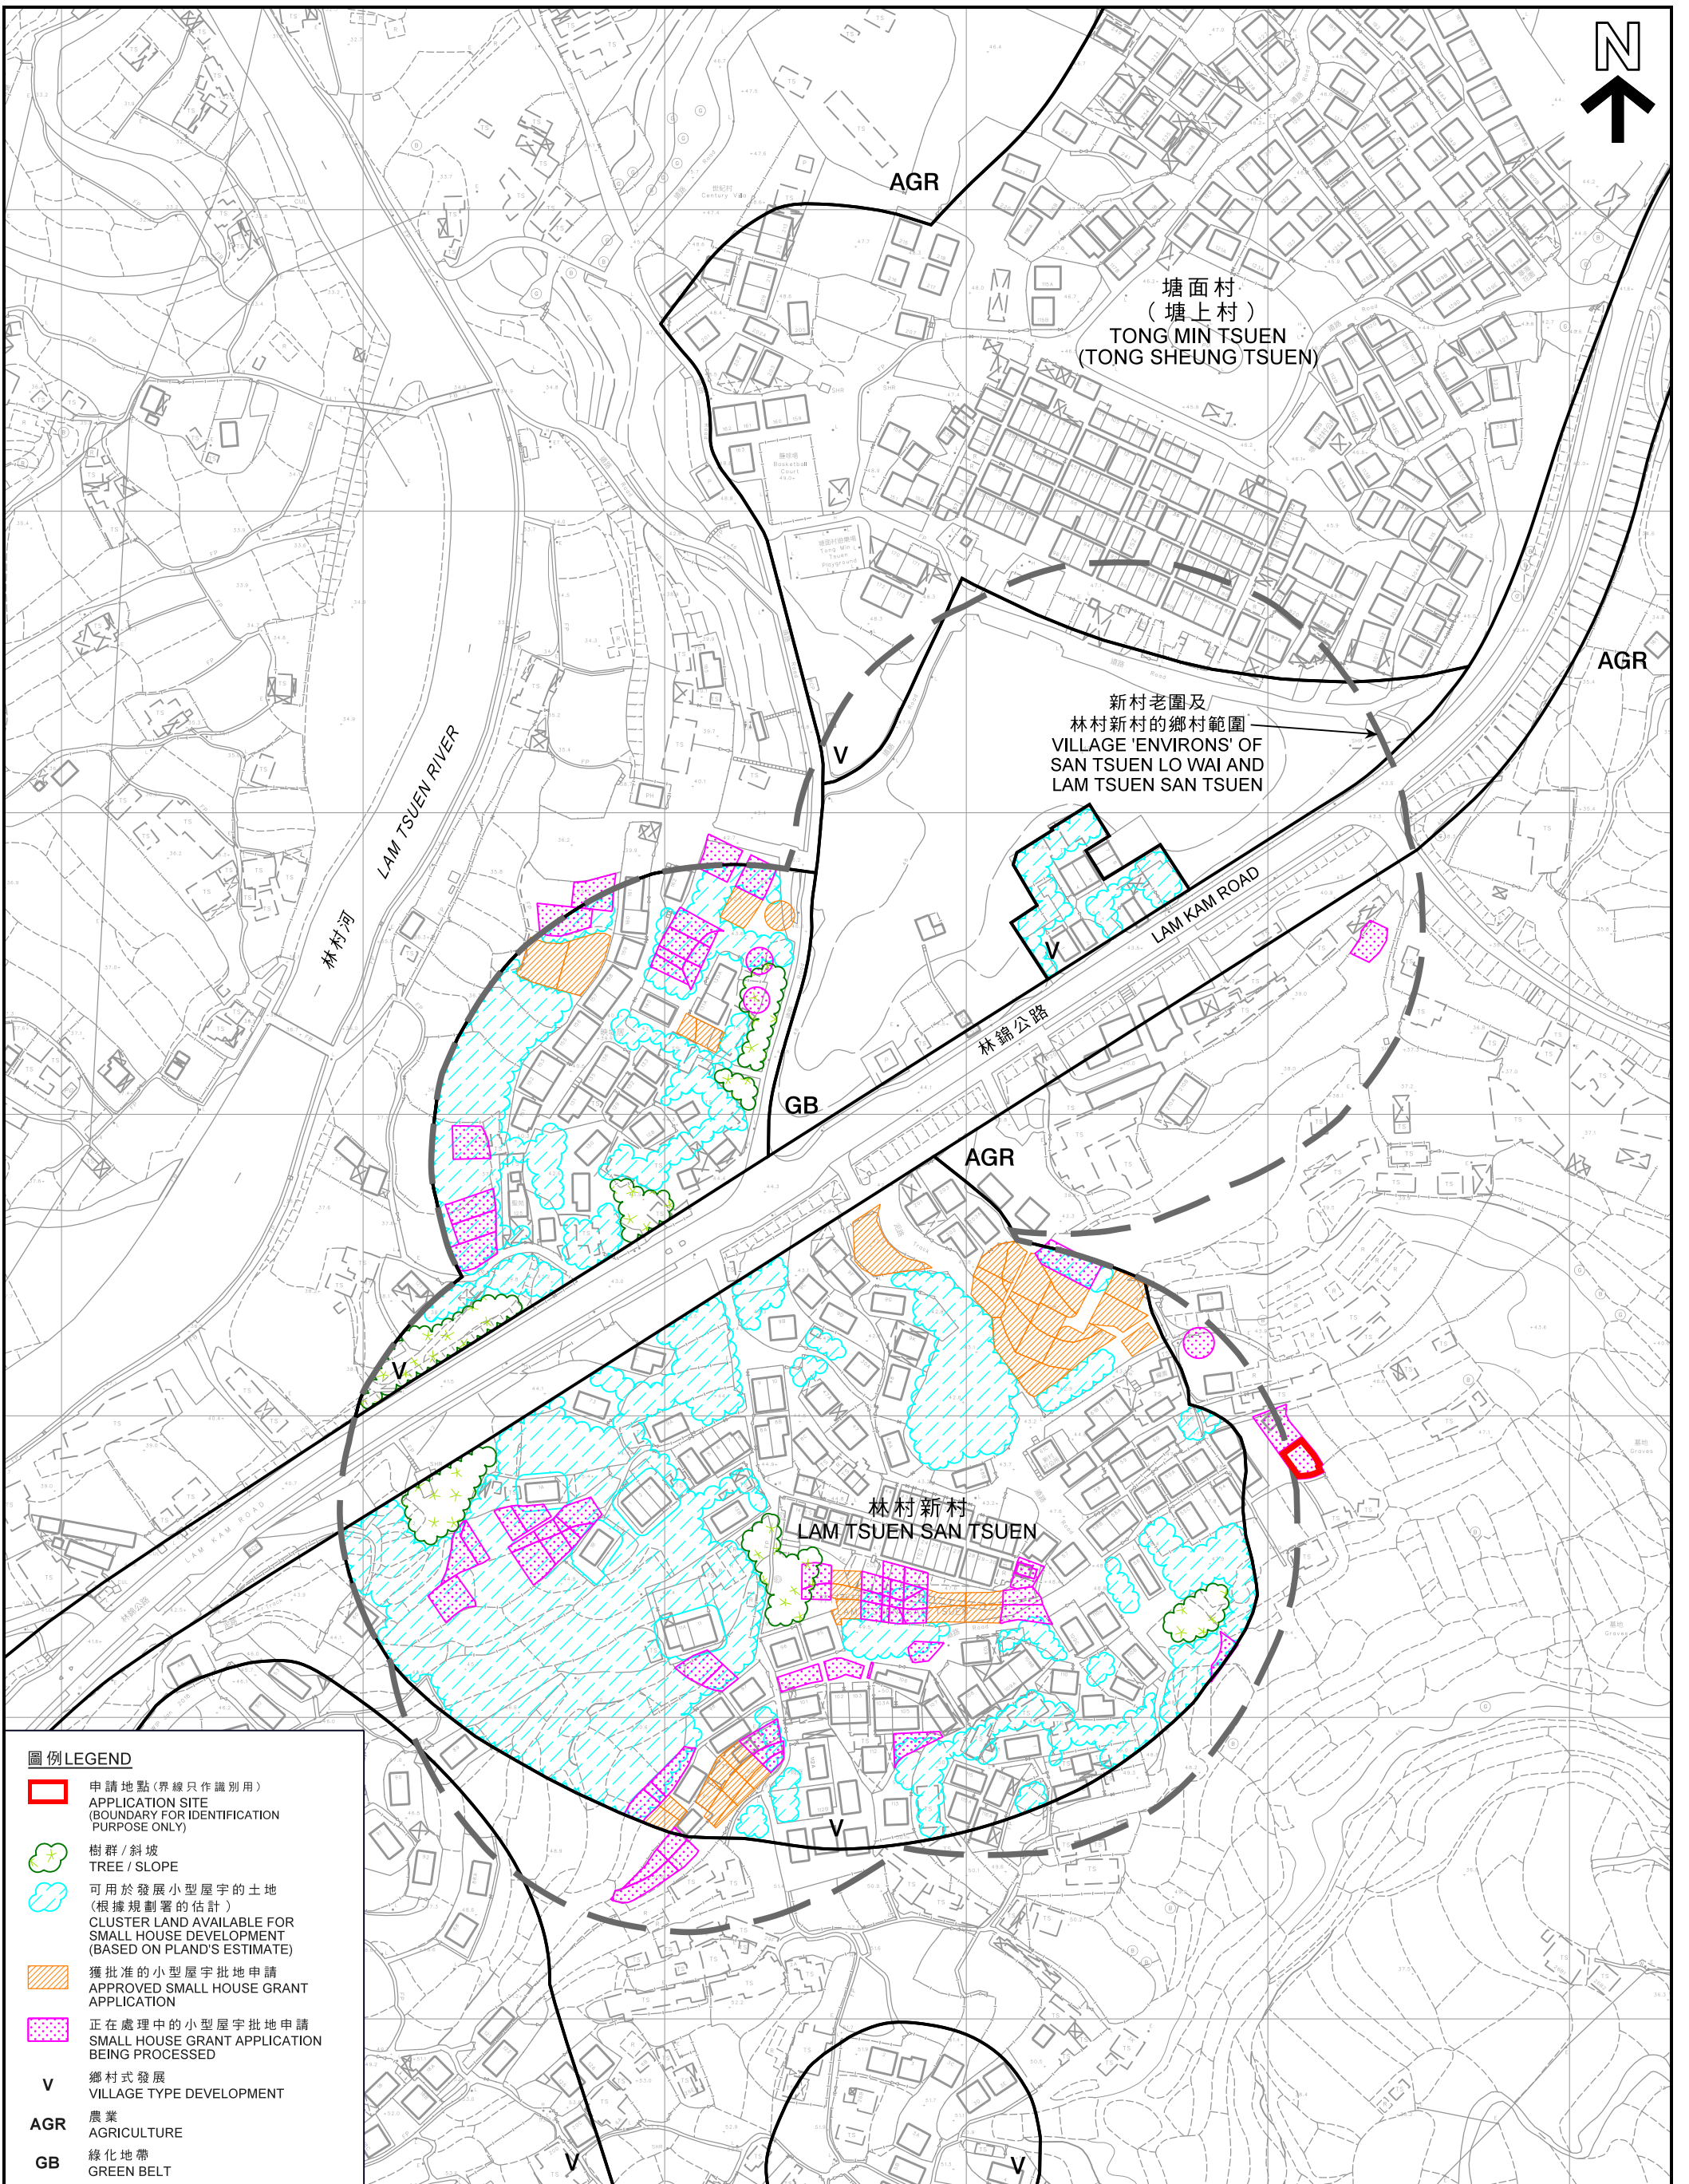

圖例 LEGEND

-  申請地點(界線只作識別用)
APPLICATION SITE
(BOUNDARY FOR IDENTIFICATION
PURPOSE ONLY)
-  樹群/斜坡
TREE / SLOPE
-  可用於發展小型屋宇的土地
(根據規劃署的估計)
CLUSTER LAND AVAILABLE FOR
SMALL HOUSE DEVELOPMENT
(BASED ON PLAND'S ESTIMATE)
-  獲批准的小型屋宇批地申請
APPROVED SMALL HOUSE GRANT
APPLICATION
-  正在處理中的小型屋宇批地申請
SMALL HOUSE GRANT APPLICATION
BEING PROCESSED
- V** 鄉村式發展
VILLAGE TYPE DEVELOPMENT
- AGR** 農業
AGRICULTURE
- GB** 綠化地帶
GREEN BELT

本摘要圖於2018年7月27日擬備，所根據的資料為測量圖編號7-NW-2C、2D、7A及7B
EXTRACT PLAN PREPARED ON 27.7.2018
BASED ON SURVEY SHEETS No. 7-NW-2C, 2D, 7A & 7B

在「鄉村式發展」地帶內預計可供發展小型屋宇的土地數量
ESTIMATED AMOUNT OF LAND AVAILABLE FOR
SMALL HOUSE DEVELOPMENT WITHIN THE "V" ZONE

擬議屋宇(新界豁免管制屋宇—小型屋宇)
PROPOSED HOUSE (NEW TERRITORIES EXEMPTED HOUSE - SMALL HOUSE)
LOT 1148 RP IN D.D. 19,
LAM TSUEN SAN TSUEN, TAI PO, NEW TERRITORIES

SCALE 1:2 000 比例尺
40 0 40 80 120 160 米 METRES

規劃署
PLANNING
DEPARTMENT



參考編號
REFERENCE No.
A/NE-LT/638

圖 PLAN
A-2b

於2014年3月25日拍得的航攝照片
 編號CS51357
 AERIAL PHOTO No. CS51357
 TAKEN ON 25.3.2014



於2015年6月3日拍得的航攝照片
 編號CW114111
 AERIAL PHOTO No. CW114111
 TAKEN ON 3.6.2015



圖例 LEGEND

 申請地點 (界線只作識別用)
 APPLICATION SITE
 (BOUNDARY FOR IDENTIFICATION
 PURPOSE ONLY)

航攝照片 AERIAL PHOTOS

擬議屋宇 (新界豁免管制屋宇 - 小型屋宇)
 新界大埔林村新村
 丈量約份第19約地段第1148號餘段
 PROPOSED HOUSE
 (NEW TERRITORIES EXEMPTED HOUSE - SMALL HOUSE)
 LOT 1148 RP IN D.D. 19,
 LAM TSUEN SAN TSUEN, TAI PO, NEW TERRITORIES


本摘要圖於2018年7月19日擬備
 EXTRACT PLAN PREPARED ON 19.7.2018

規劃署
 PLANNING
 DEPARTMENT



參考編號
 REFERENCE No.
 A/NE-LT/638

圖 PLAN
 A-3a

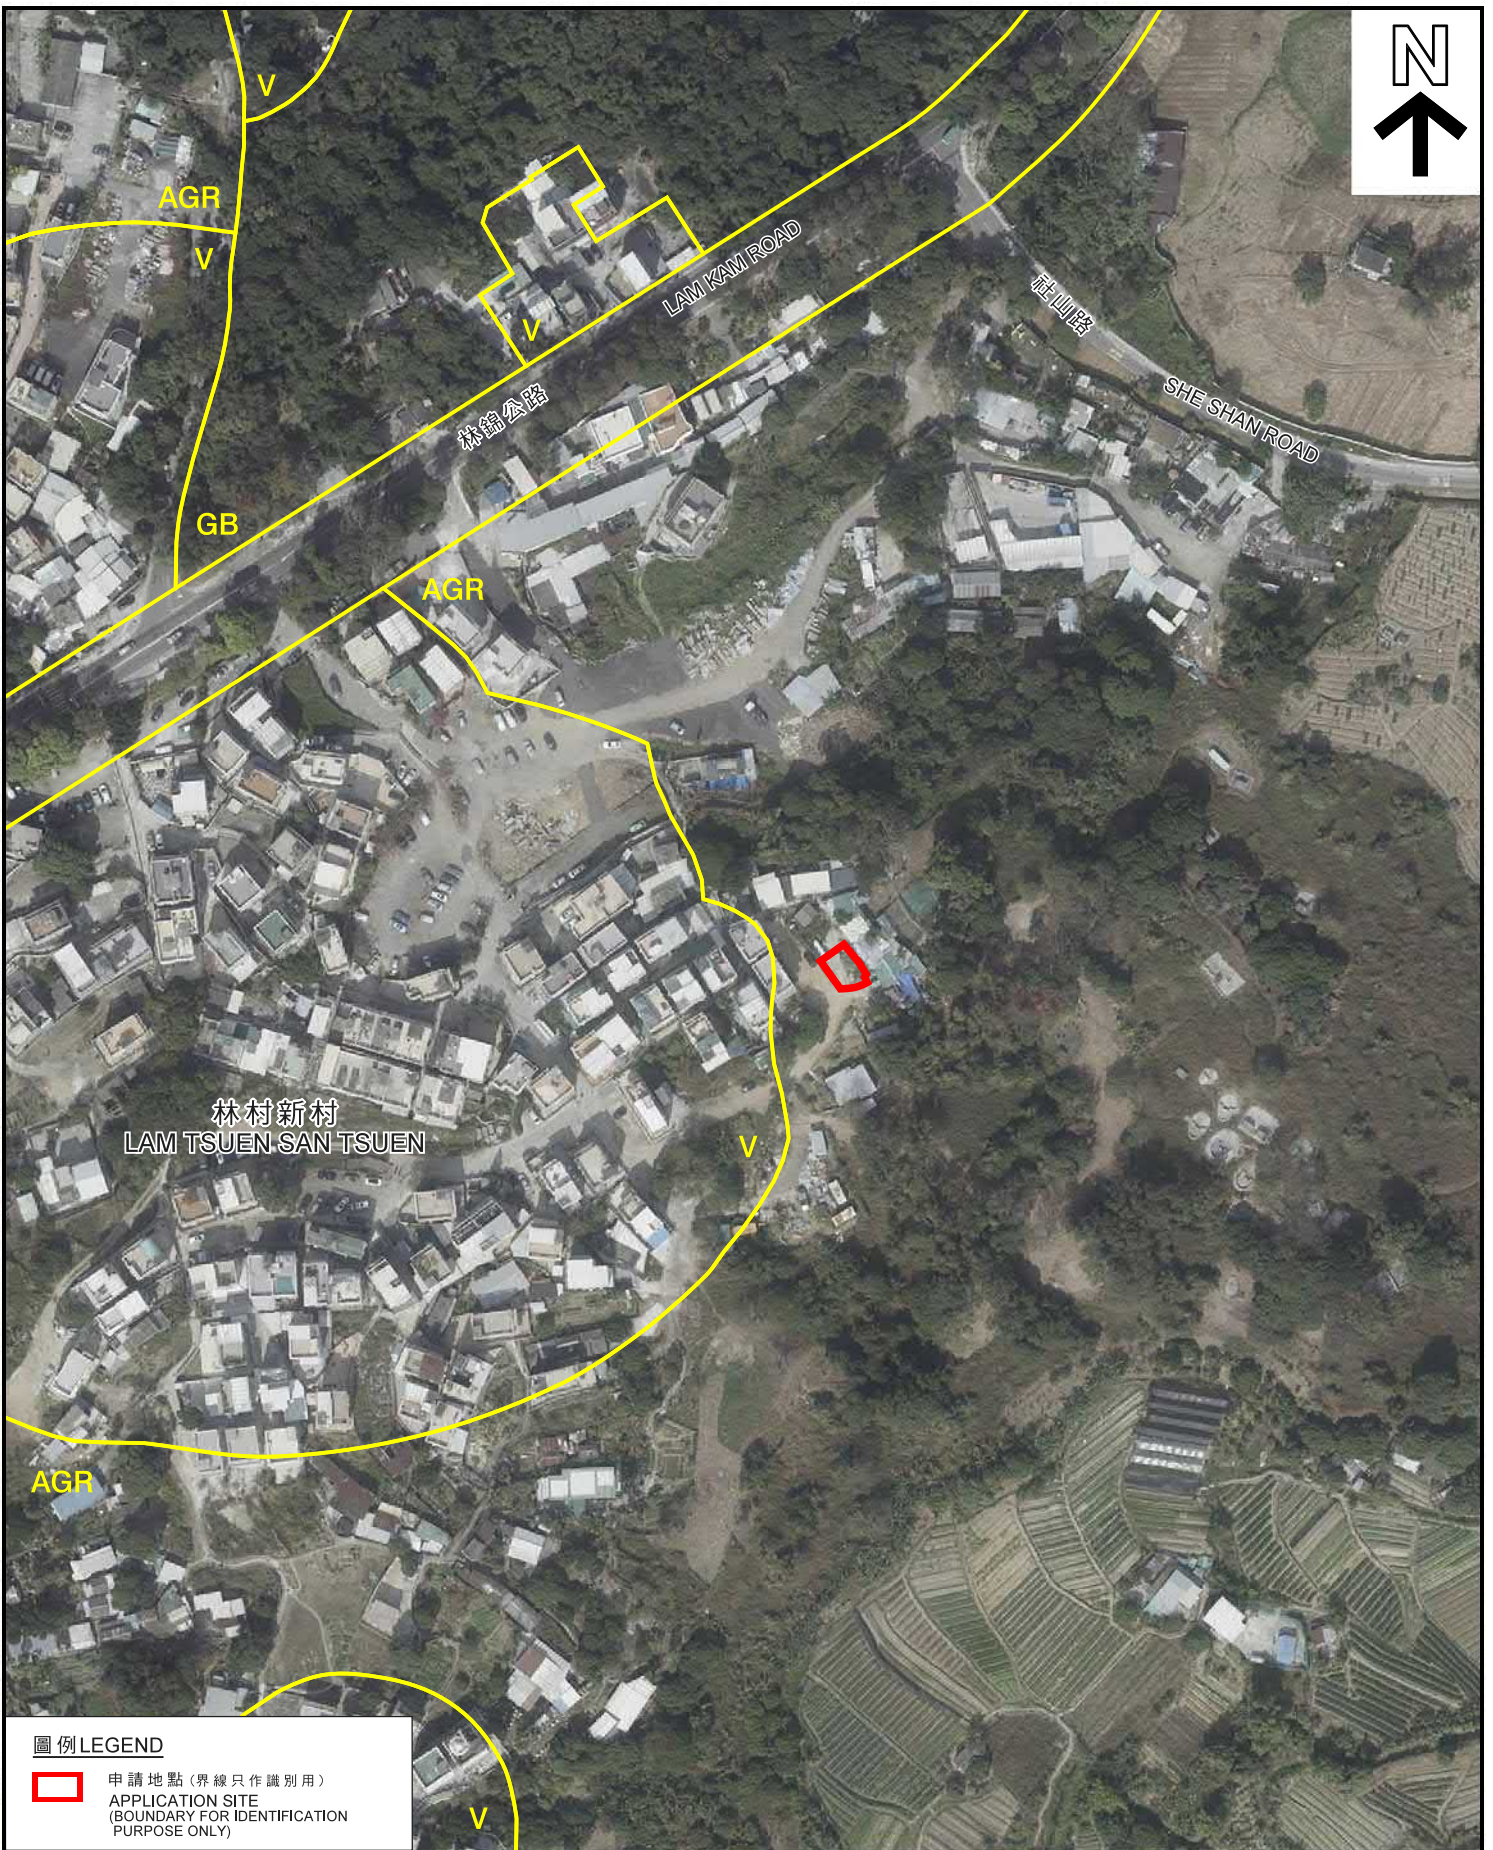

圖例 LEGEND

 申請地點 (界線只作識別用)
APPLICATION SITE
(BOUNDARY FOR IDENTIFICATION
PURPOSE ONLY)

本摘要圖於2018年7月19日擬備，
所根據的資料為地政總署
於2018年1月3日拍得的航攝照片
編號E032854C
EXTRACT PLAN PREPARED ON 19.7.2018
BASED ON AERIAL PHOTO No. E032854C
TAKEN ON 3.1.2018 BY
LANDS DEPARTMENT

航攝照片 AERIAL PHOTOS

擬議屋宇 (新界豁免管制屋宇 - 小型屋宇)
新界大埔林村新村
丈量約份第19約地段第1148號餘段
PROPOSED HOUSE
(NEW TERRITORIES EXEMPTED HOUSE - SMALL HOUSE)
LOT 1148 RP IN D.D. 19,
LAM TSUEN SAN TSUEN, TAI PO, NEW TERRITORIES

規劃署
PLANNING
DEPARTMENT



參考編號
REFERENCE No.
A/NE-LT/638

圖 PLAN
A-3b

1



申請地點
APPLICATION SITE

申請地點界線只作識別用
APPLICATION SITE BOUNDARY FOR IDENTIFICATION PURPOSE ONLY

實地照片 SITE PHOTO

本圖於2018年7月18日擬備，所根據的資料為攝於2018年6月15日的實地照片
PLAN PREPARED ON 18.7.2018 BASED ON SITE PHOTO TAKEN ON 15.6.2018

擬議屋宇(新界豁免管制屋宇－小型屋宇)
新界大埔林村新村
丈量約份第19約地段第1148號餘段
PROPOSED HOUSE
(NEW TERRITORIES EXEMPTED HOUSE - SMALL HOUSE)
LOT 1148 RP IN D.D. 19,
LAM TSUEN SAN TSUEN, TAI PO, NEW TERRITORIES

規劃署
PLANNING
DEPARTMENT



參考編號
REFERENCE No.
A/NE-LT/638

圖 PLAN
A-4