


Proposed Temporary Village Car-Park Layout Plan

Car-Park Spaces 10 in total for Private Cars Only

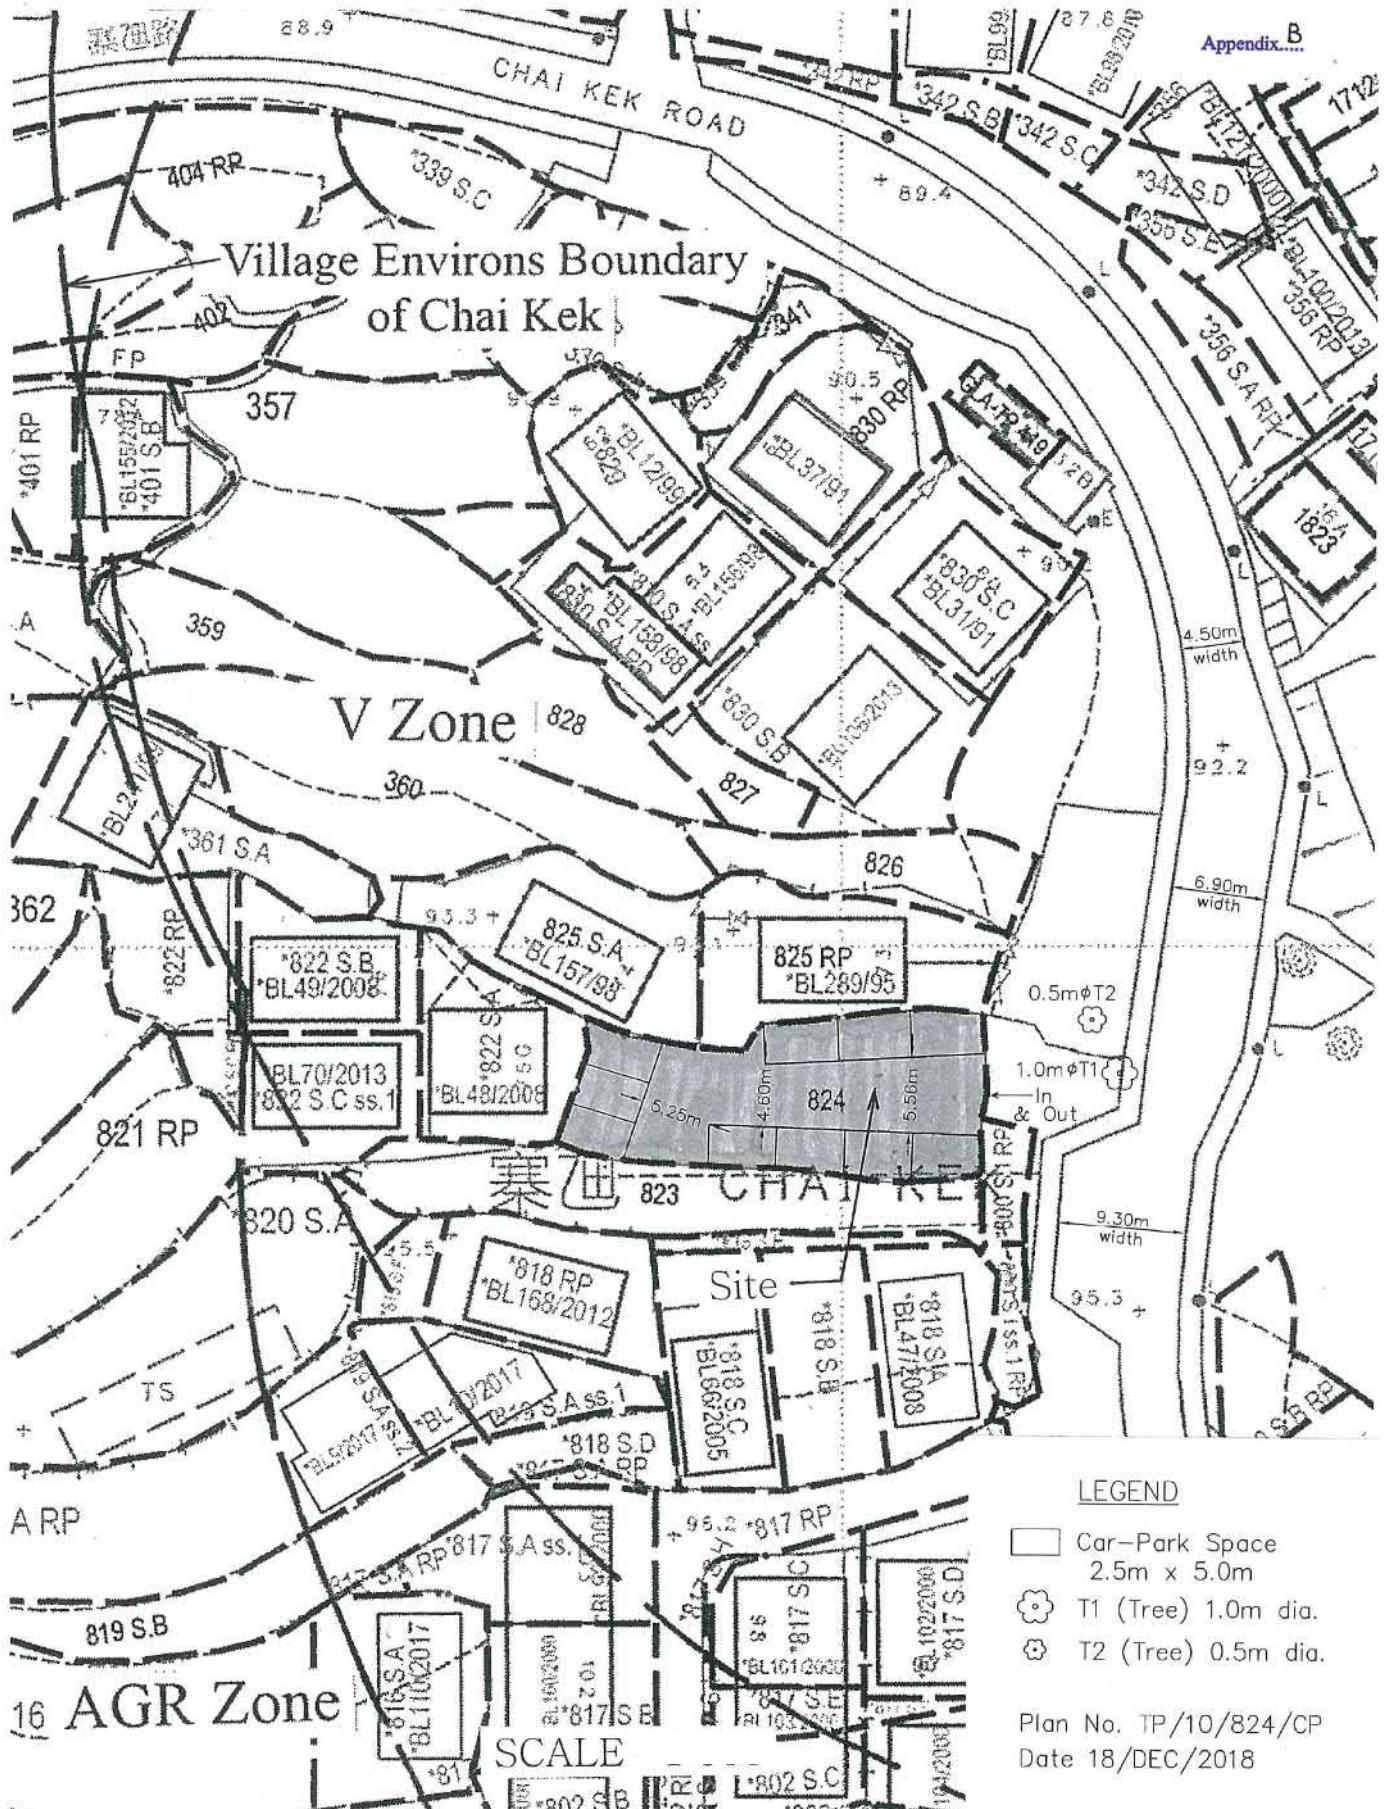

參考編號 REFERENCE No. A/NE-LT/661	繪圖 DRAWING A-1
--	-----------------------


(來源：申請人建議書)
(SOURCE: APPLICANT'S SUBMISSION PLAN)



申請地點
APPLICATION SITE

要覽圖 KEY PLAN

SCALE 1 : 50 000 比例尺

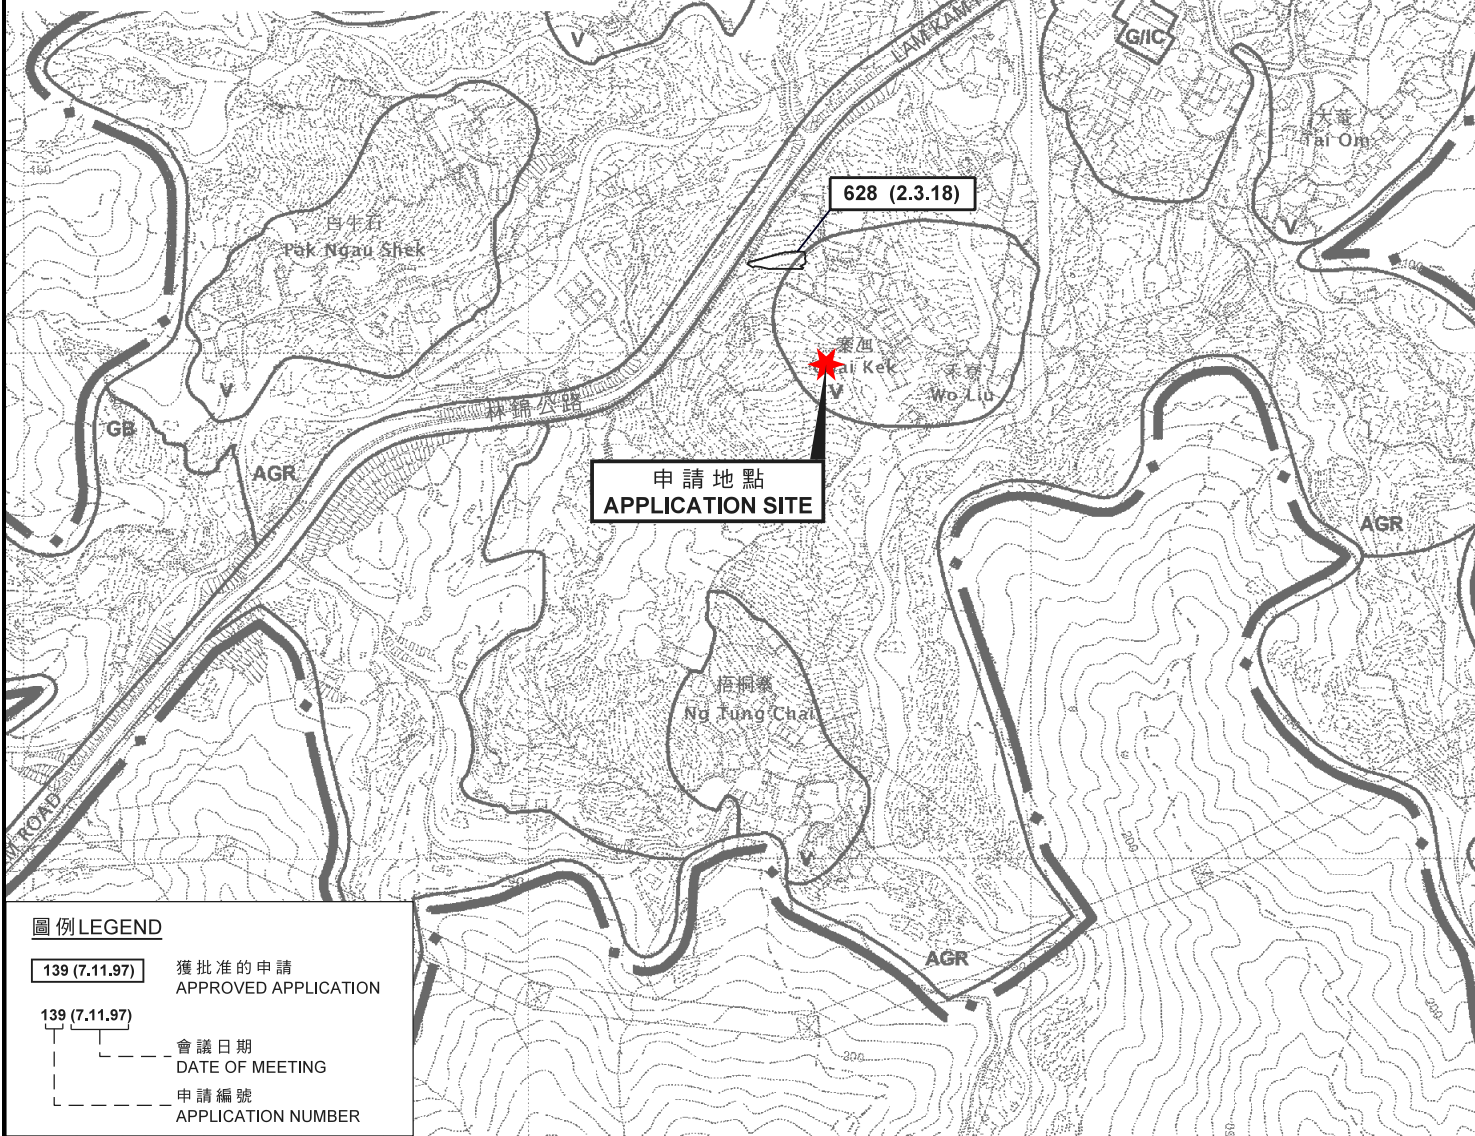

申請地點
APPLICATION SITE

圖例 LEGEND

- 139 (7.11.97) 獲批准的申請
APPROVED APPLICATION
- 139 (7.11.97) 會議日期
DATE OF MEETING
- 139 (7.11.97) 申請編號
APPLICATION NUMBER

位置圖 LOCATION PLAN

擬議臨時停車場 (只限私家車) (為期三年)
新界大埔林村寨沓丈量約份第10約地段第824號
PROPOSED TEMPORARY CAR PARK (PRIVATE CARS ONLY)
FOR A PERIOD OF 3 YEARS
LOT 824 IN D.D. 10,
CHAI KEK, LAM TSUEN, TAI PO, NEW TERRITORIES

SCALE 1 : 7 500 比例尺
米 100 0 100 200 300 米
METRES


規劃署
PLANNING
DEPARTMENT



參考編號
REFERENCE No.
A/NE-LT/661

圖 PLAN
A-1


本摘要圖於2019年1月31日擬備，
所根據的資料為於2006年10月31日核准的
分區計劃大綱圖編號S/NE-LT/11
EXTRACT PLAN PREPARED ON 31.1.2019
BASED ON OUTLINE ZONING PLAN
No. S/NE-LT/11 APPROVED ON 31.10.2006

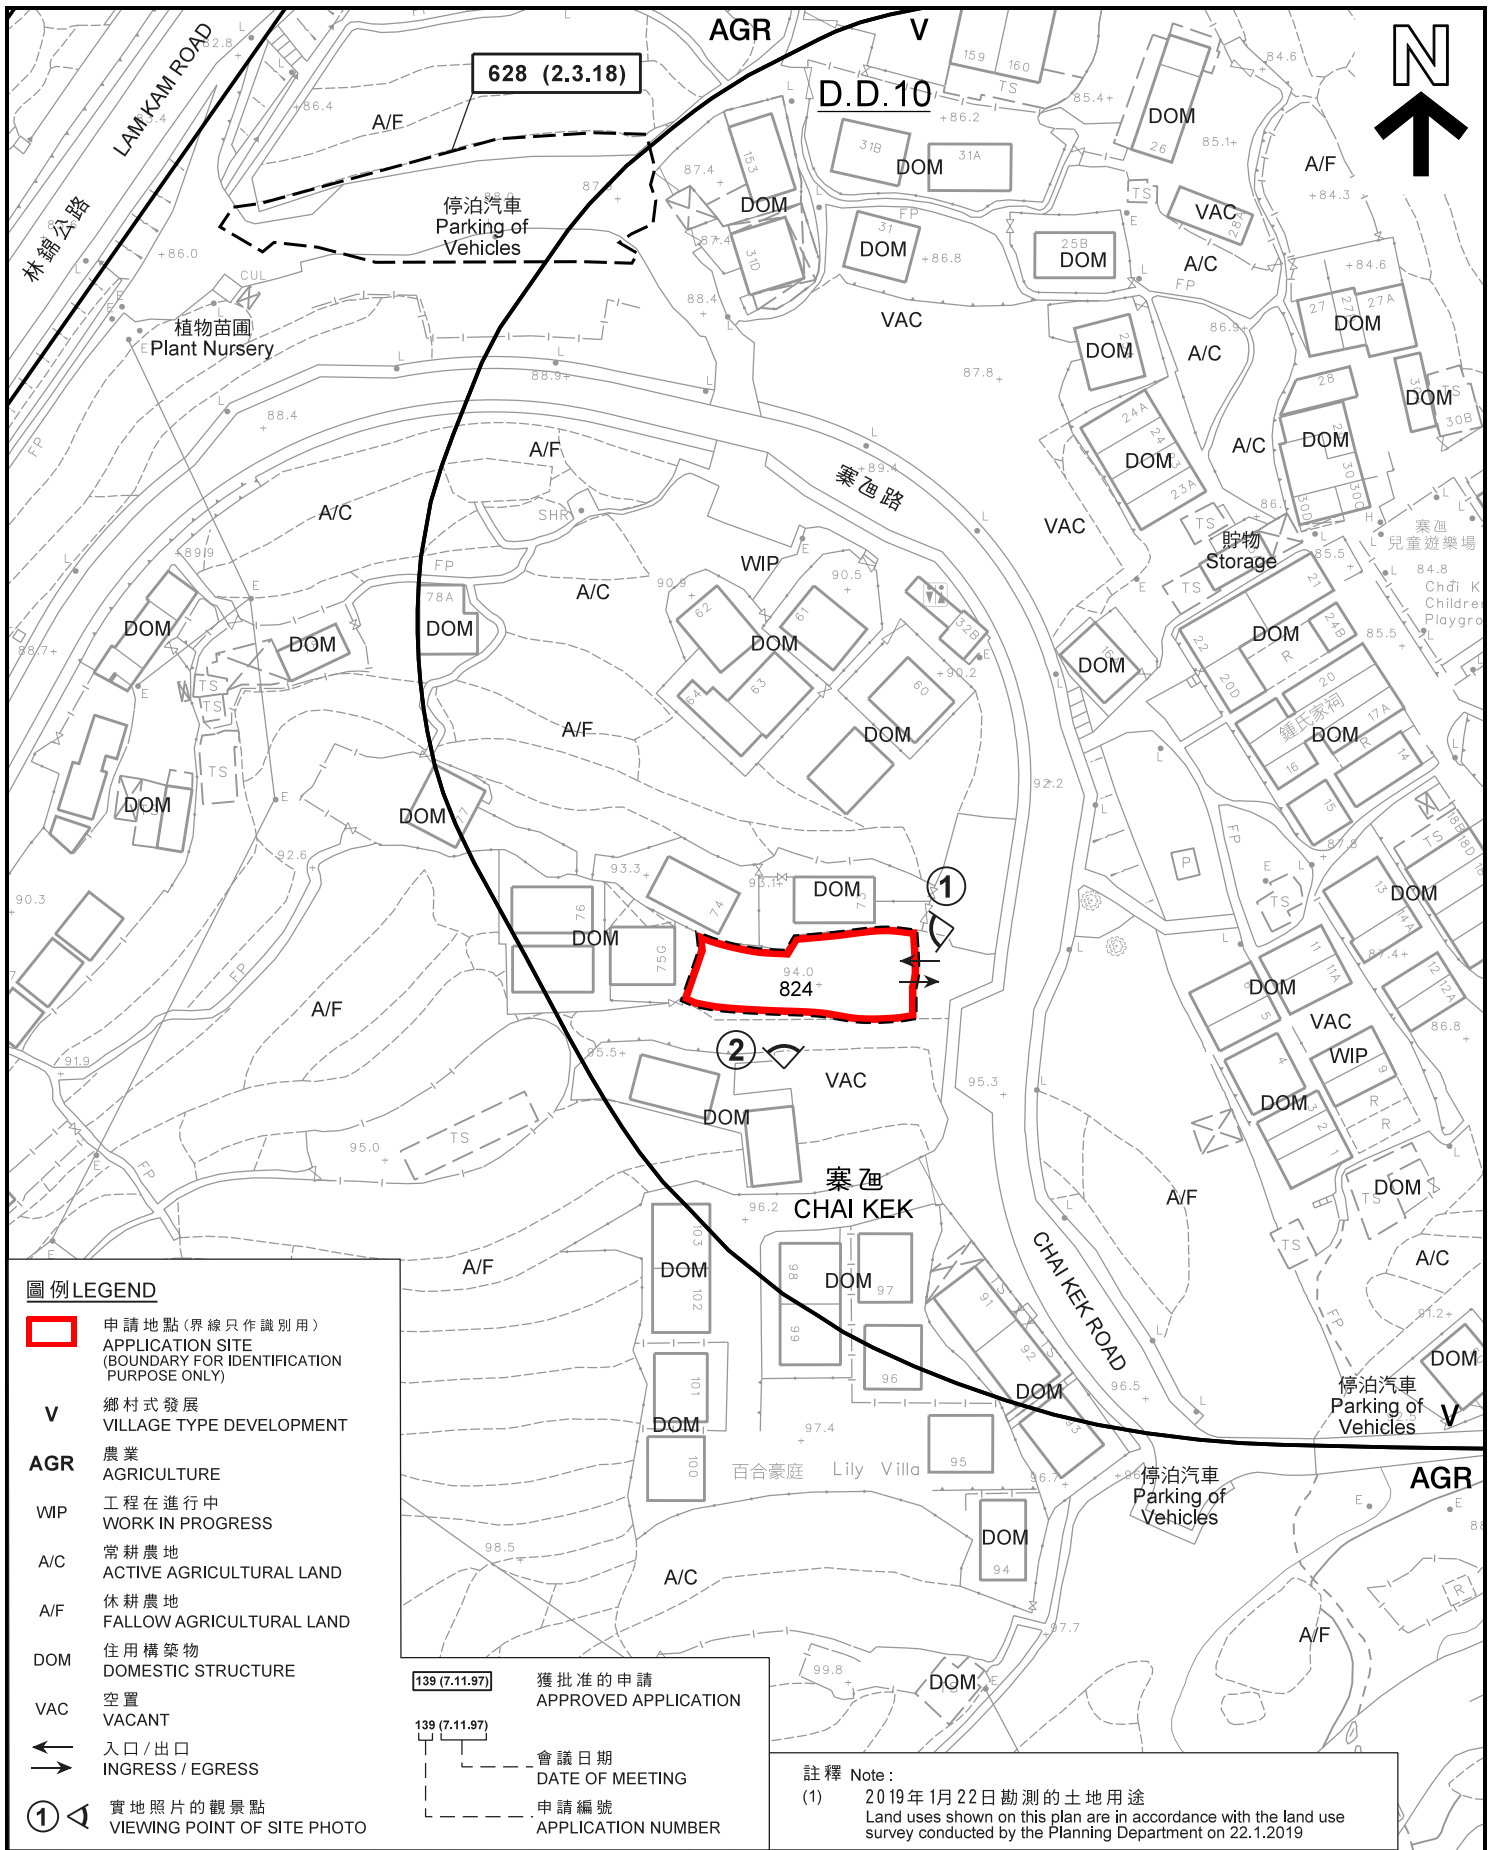

平面圖 SITE PLAN

擬議臨時停車場 (只限私家車) (為期三年)
 新界大埔林村寨壆丈量約份第10約地段第824號
 PROPOSED TEMPORARY CAR PARK (PRIVATE CARS ONLY)
 FOR A PERIOD OF 3 YEARS
 LOT 824 IN D.D. 10,
 CHAI KEK, LAM TSUEN, TAI PO, NEW TERRITORIES

SCALE 1:1 000 比例尺

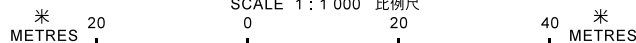

**規劃署
PLANNING
DEPARTMENT**




參考編號
REFERENCE No.
A/NE-LT/661

圖 **PLAN
A-2**

本摘要圖於2019年2月21日擬備，
 所根據的資料為測量圖編號
 7-NW-6D及11B
 EXTRACT PLAN PREPARED ON 21.2.2019
 BASED ON SURVEY SHEETS No.
 7-NW-6D & 11B

AGR

AGR

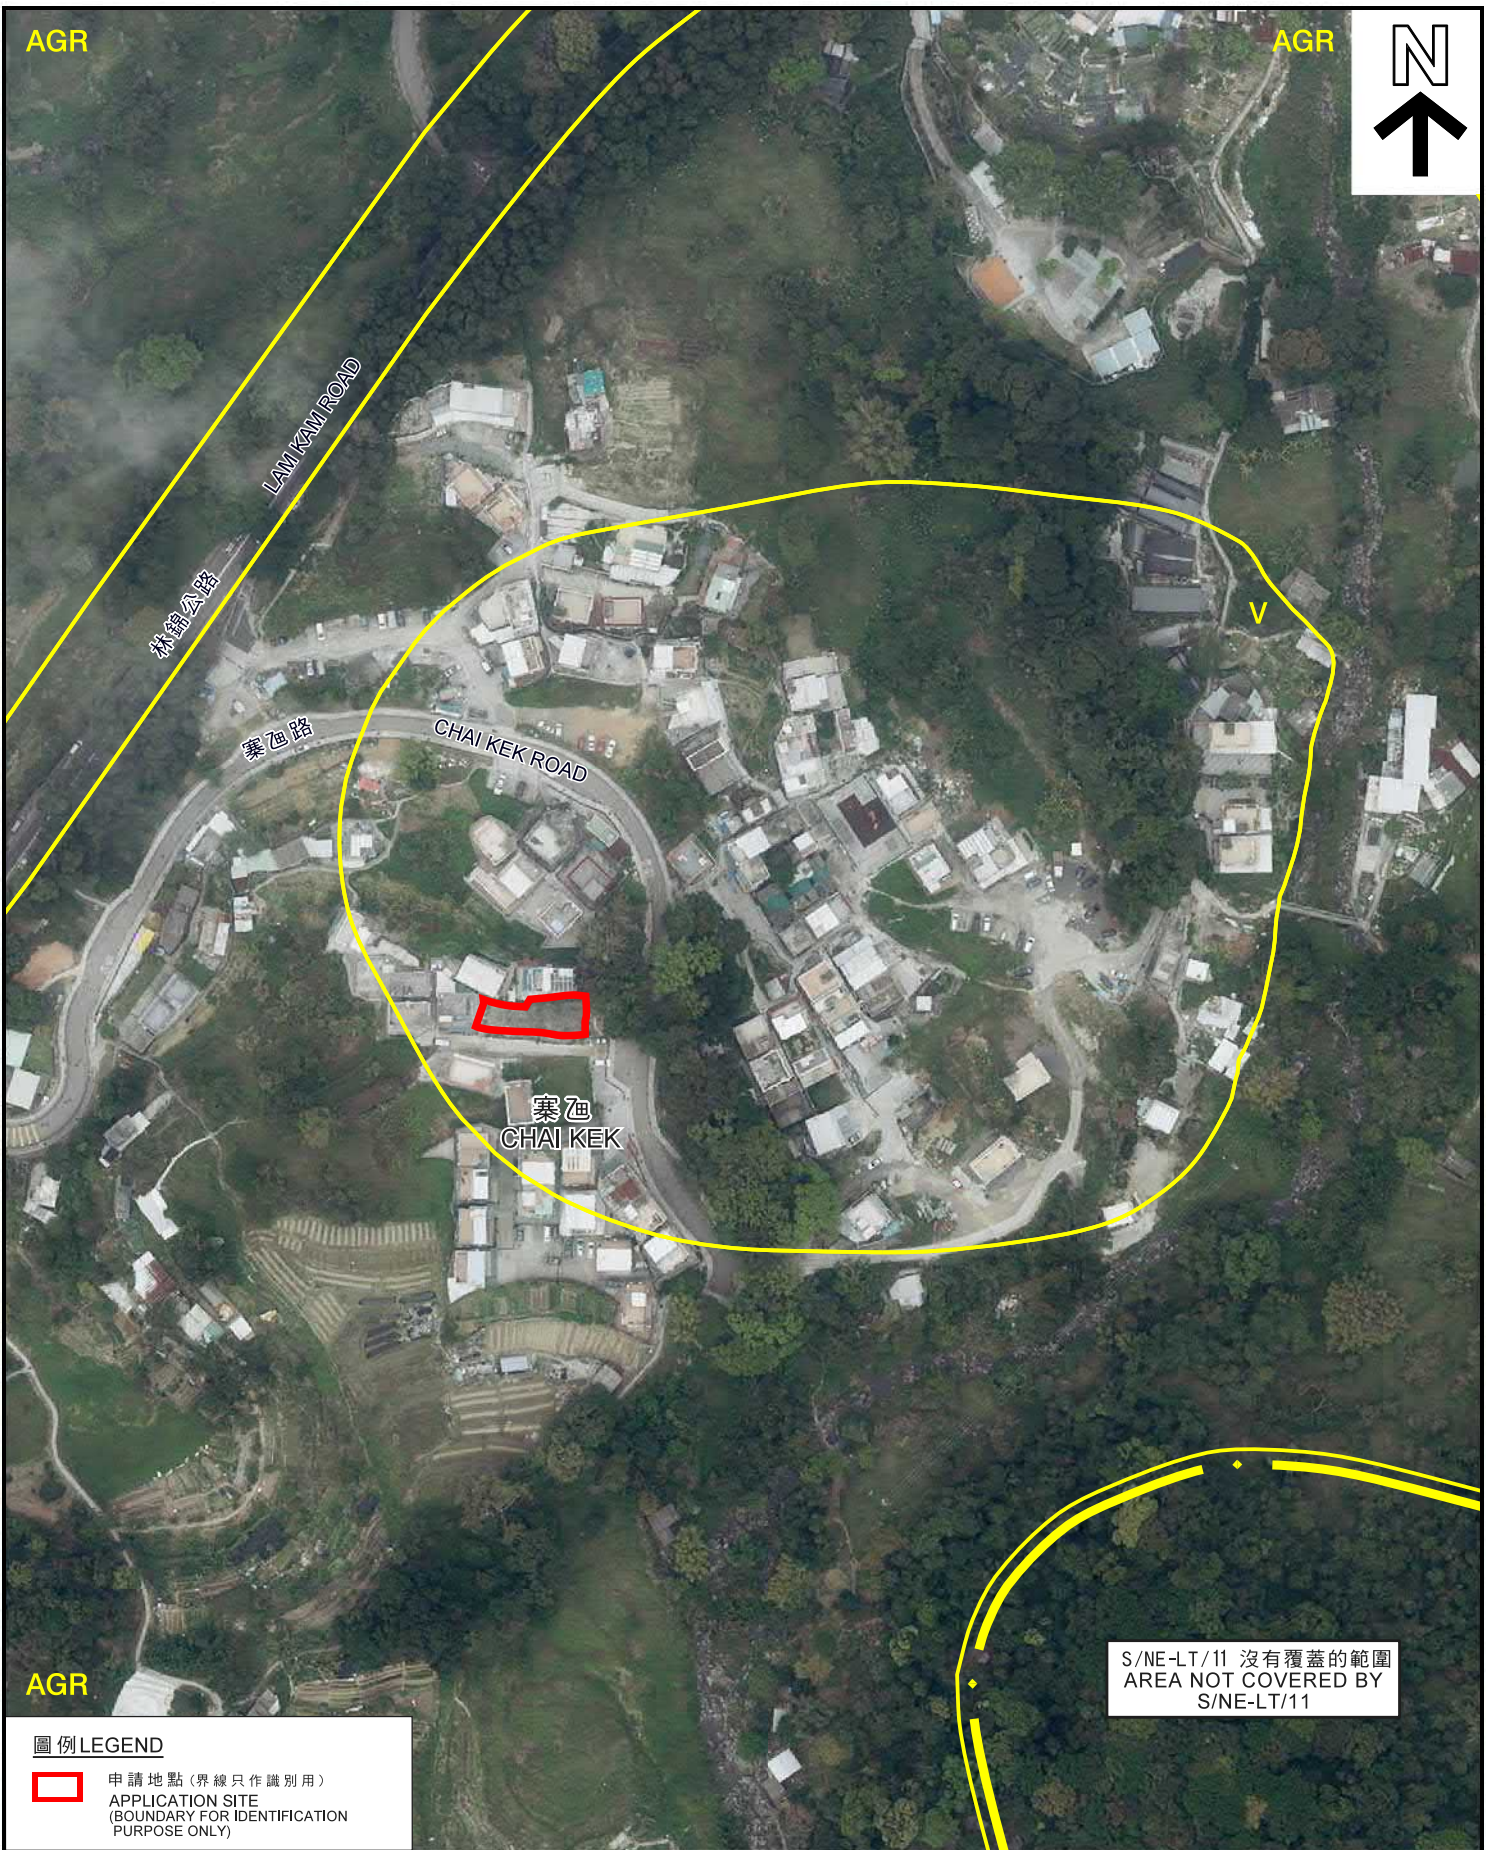

AGR

圖例 LEGEND

-  申請地點 (界線只作識別用)
APPLICATION SITE
(BOUNDARY FOR IDENTIFICATION
PURPOSE ONLY)

航攝照片 AERIAL PHOTO

本摘要圖於2019年2月1日擬備，
所根據的資料為地政總署
於2018年3月13日拍得的航攝照片
編號E035176C
EXTRACT PLAN PREPARED ON 1.2.2019
BASED ON AERIAL PHOTO No. E035176C
TAKEN ON 13.3.2018 BY
LANDS DEPARTMENT

擬議臨時停車場 (只限私家車) (為期三年)
新界大埔林村寨沓丈量約份第10約地段第824號
PROPOSED TEMPORARY CAR PARK (PRIVATE CARS ONLY)
FOR A PERIOD OF 3 YEARS
LOT 824 IN D.D. 10,
CHAI KEK, LAM TSUEN, TAI PO, NEW TERRITORIES

規劃署
PLANNING
DEPARTMENT



參考編號
REFERENCE No.
A/NE-LT/661

圖 PLAN
A-3

1



2



申請地點界線只作識別用
APPLICATION SITE BOUNDARY FOR IDENTIFICATION PURPOSE ONLY

實地照片 SITE PHOTOS

本圖於2019年2月1日擬備，所根據的資料為攝於2019年1月18日的實地照片
PLAN PREPARED ON 1.2.2019 BASED ON SITE PHOTOS TAKEN ON 18.1.2019

擬議臨時停車場（只限私家車）（為期三年）
新界大埔林村寨沓丈量約份第10約地段第824號
PROPOSED TEMPORARY CAR PARK (PRIVATE CARS ONLY)
FOR A PERIOD OF 3 YEARS
LOT 824 IN D.D. 10,
CHAI KEK, LAM TSUEN, TAI PO, NEW TERRITORIES

規劃署
PLANNING
DEPARTMENT



參考編號
REFERENCE No.
A/NE-LT/661

圖 PLAN
A-4