



參考編號 REFERENCE No. A/NE-MTL/3	繪圖 DRAWING A-1
----------------------------------	----------------

(來源： 附件 I)
 (Source : Appendix I)


構造物(1)

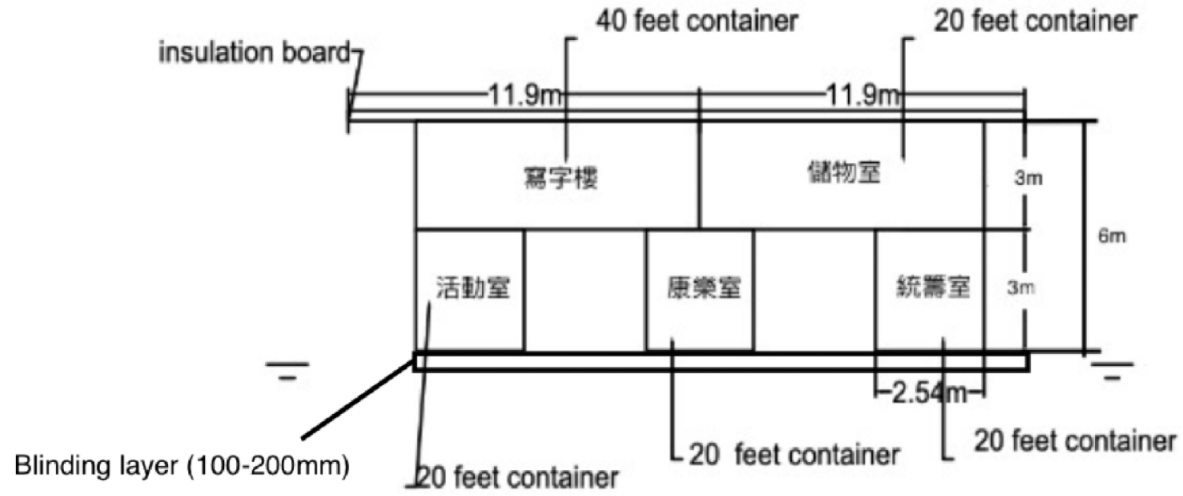

Side view

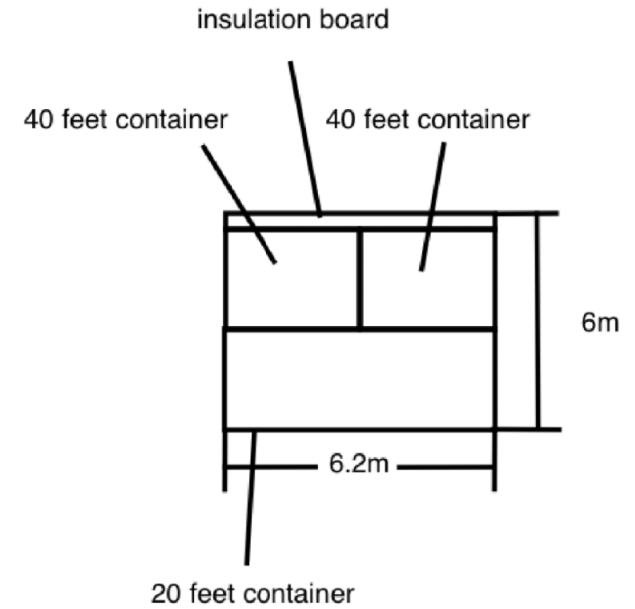

Fron fiew

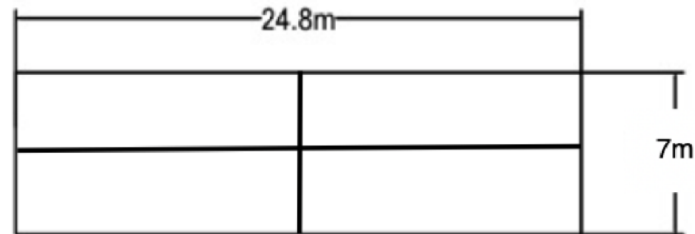

Top view


參考編號

REFERENCE No. A/NE-MTL/3


繪圖 DRAWING A-2

(來源 : 附件 I)
(Source : Appendix I)

構建物(2)

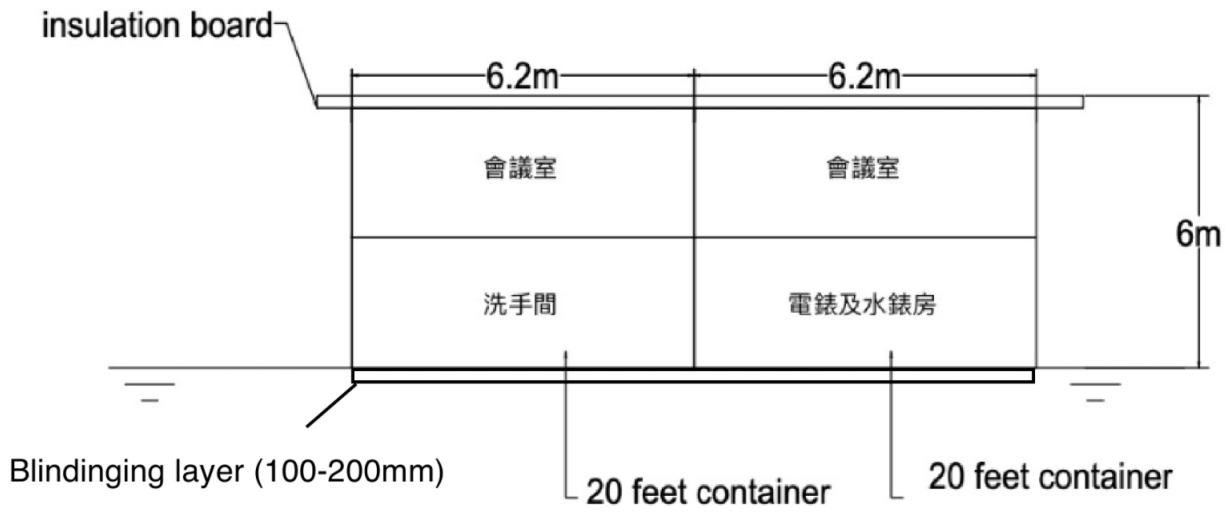


Side view

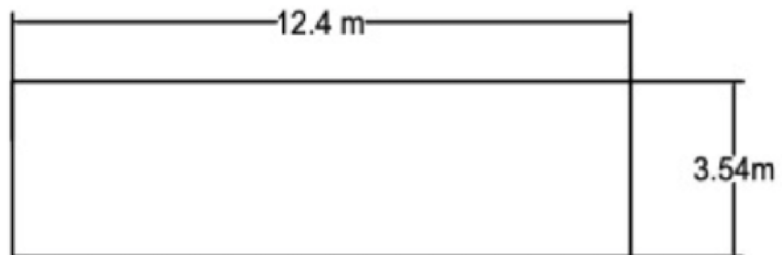

Top view

參考編號 REFERENCE No. A/NE-MTL/3	繪圖 DRAWING A-3
----------------------------------	----------------

(來源： 附件 I)
(Source : Appendix I)

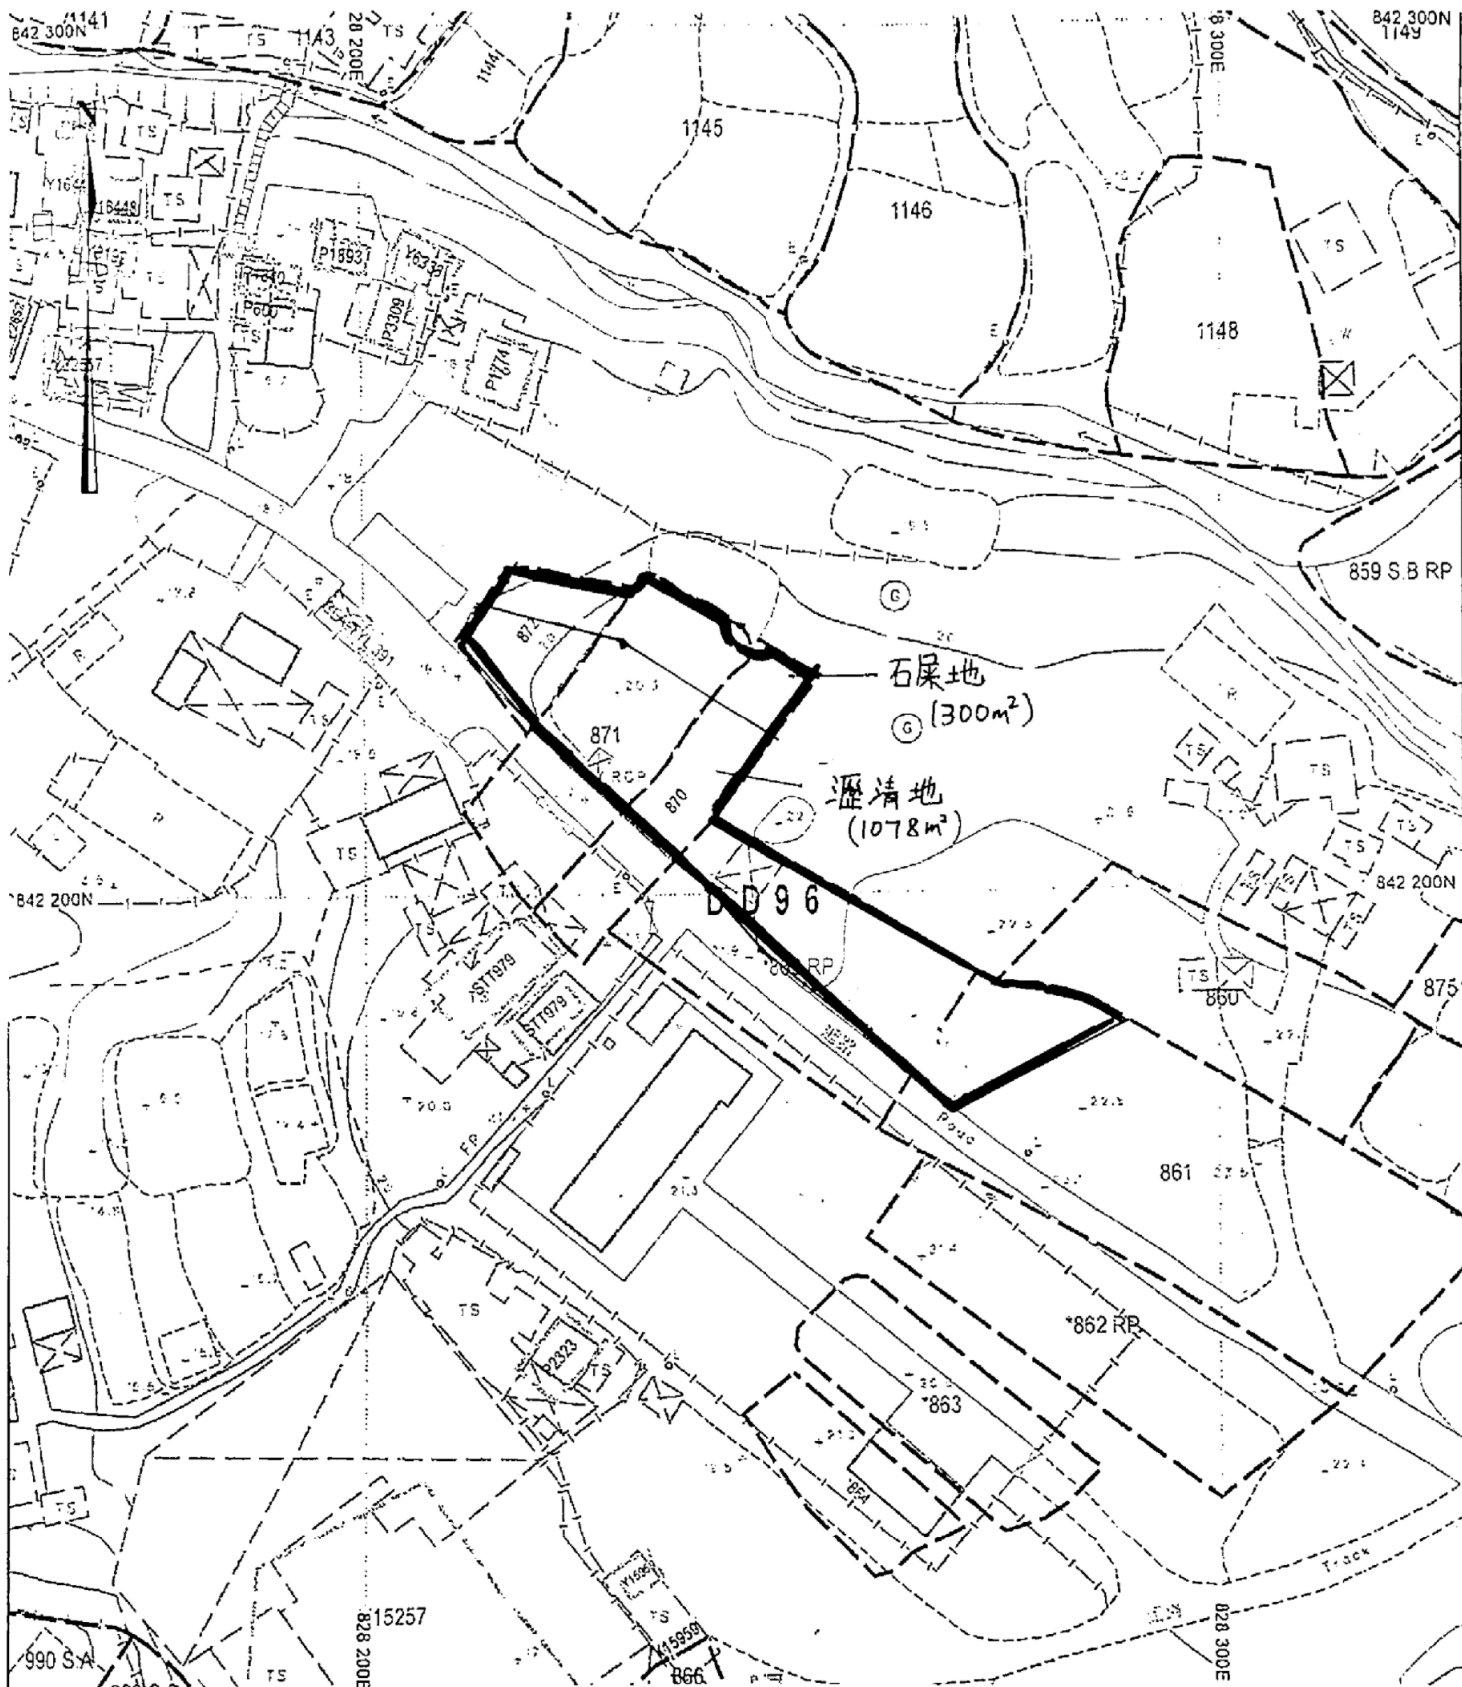

參考編號
REFERENCE No. A/NE-MTL/3


繪圖 DRAWING A-4

(來源： 附件 I)
(Source : Appendix I)



要覽圖 KEY PLAN

SCALE 1 : 50 000 比例尺

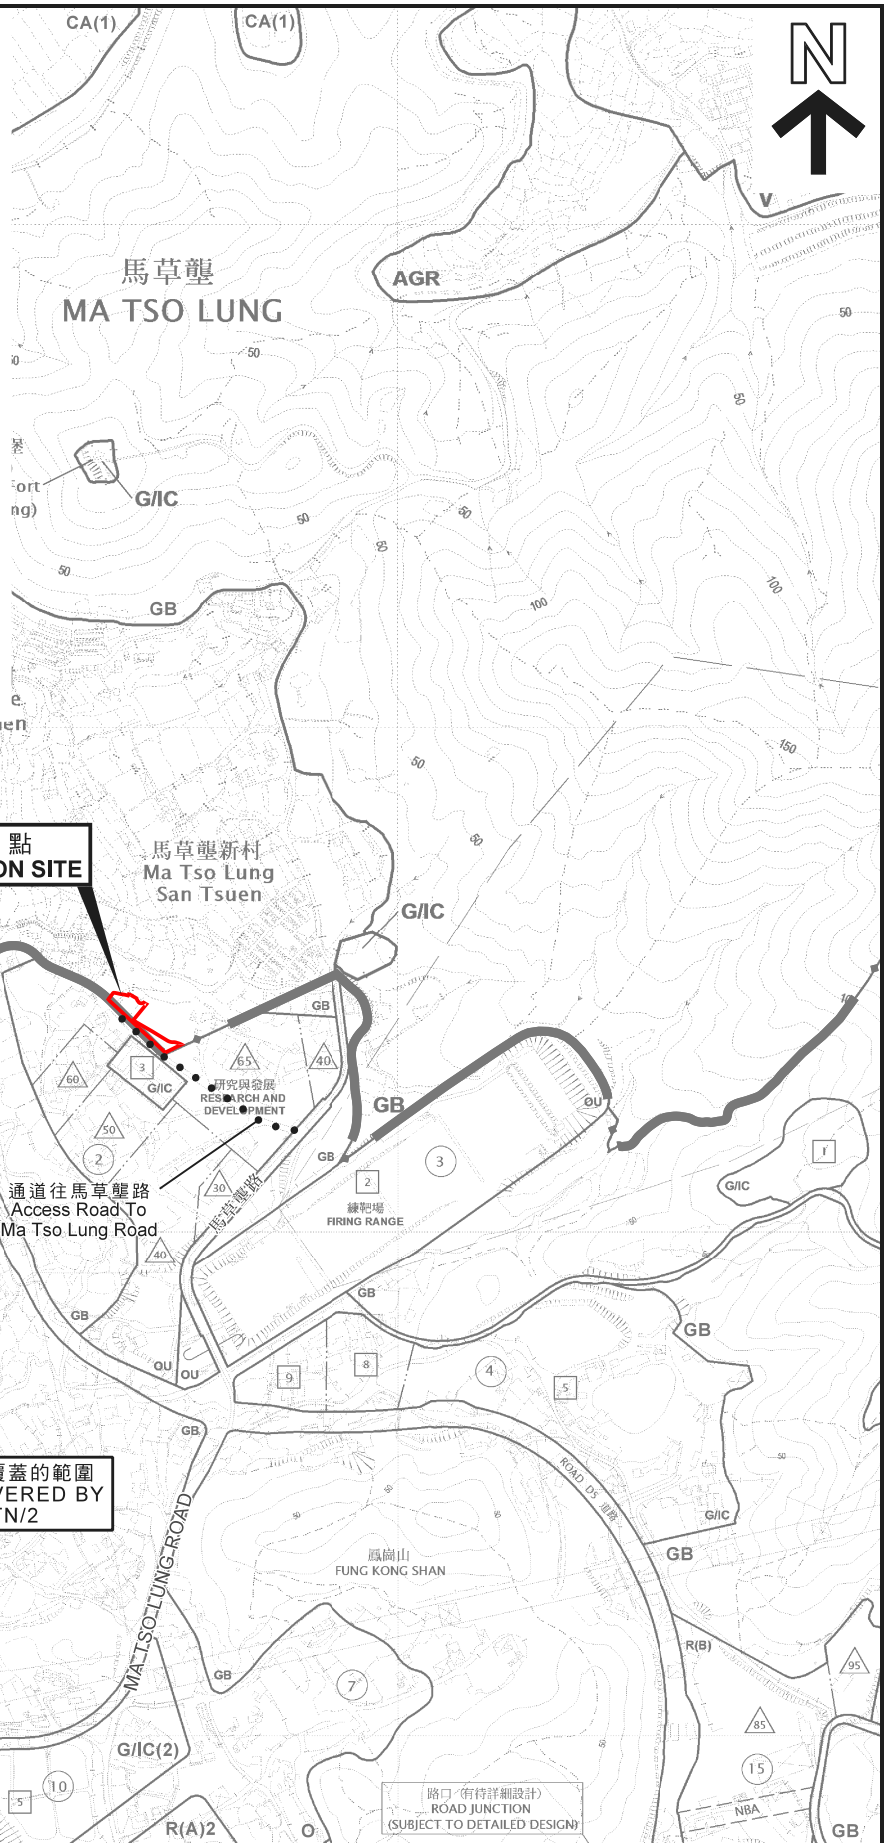

申請地點 APPLICATION SITE

S/KTN/2 覆蓋的範圍 AREA COVERED BY S/KTN/2

申請地點界線只作識別用
APPLICATION SITE BOUNDARY
FOR IDENTIFICATION PURPOSE ONLY


路口 (有待詳細設計)
ROAD JUNCTION
(SUBJECT TO DETAILED DESIGN)

本摘要圖於2021年1月25日擬備，
所根據的資料為於
2015年6月16日核准的
分區計劃大綱圖編號S/KTN/2及
2015年6月16日核准的
分區計劃大綱圖編號S/NE-MTL/3
EXTRACT PLAN PREPARED ON 25.1.2021
BASED ON OUTLINE ZONING PLAN
No. S/KTN/2 APPROVED ON 16.6.2015 AND
OUTLINE ZONING PLAN
No. S/NE-MTL/3 APPROVED ON 16.6.2015

位置圖 LOCATION PLAN

擬議臨時康體文娛場所連附屬辦公室、
露天貯物及停車場 (為期3年) 及填土
新界古洞北馬草壟丈量約份第96約地段第861號 (部分)、第869號餘段 (部分)、
第870號 (部分)、第871號 (部分) 及第872號 (部分)
PROPOSED TEMPORARY PLACE OF RECREATION,
SPORTS OR CULTURE WITH ANCILLARY SITE OFFICE,
OPEN STORAGE AND CAR PARK FOR A PERIOD OF 3 YEARS AND LAND FILLING
LOTS 861 (PART), 869 RP (PART), 870 (PART), 871 (PART) AND
872 (PART) IN D.D. 96, MA TSO LUNG, KWU TUNG NORTH, N.T.

SCALE 1 : 7 500 比例尺

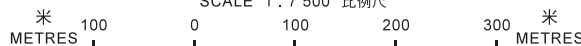


**規劃署
PLANNING
DEPARTMENT**



參考編號
REFERENCE No.
A/NE-MTL/3

**圖 PLAN
A-1**

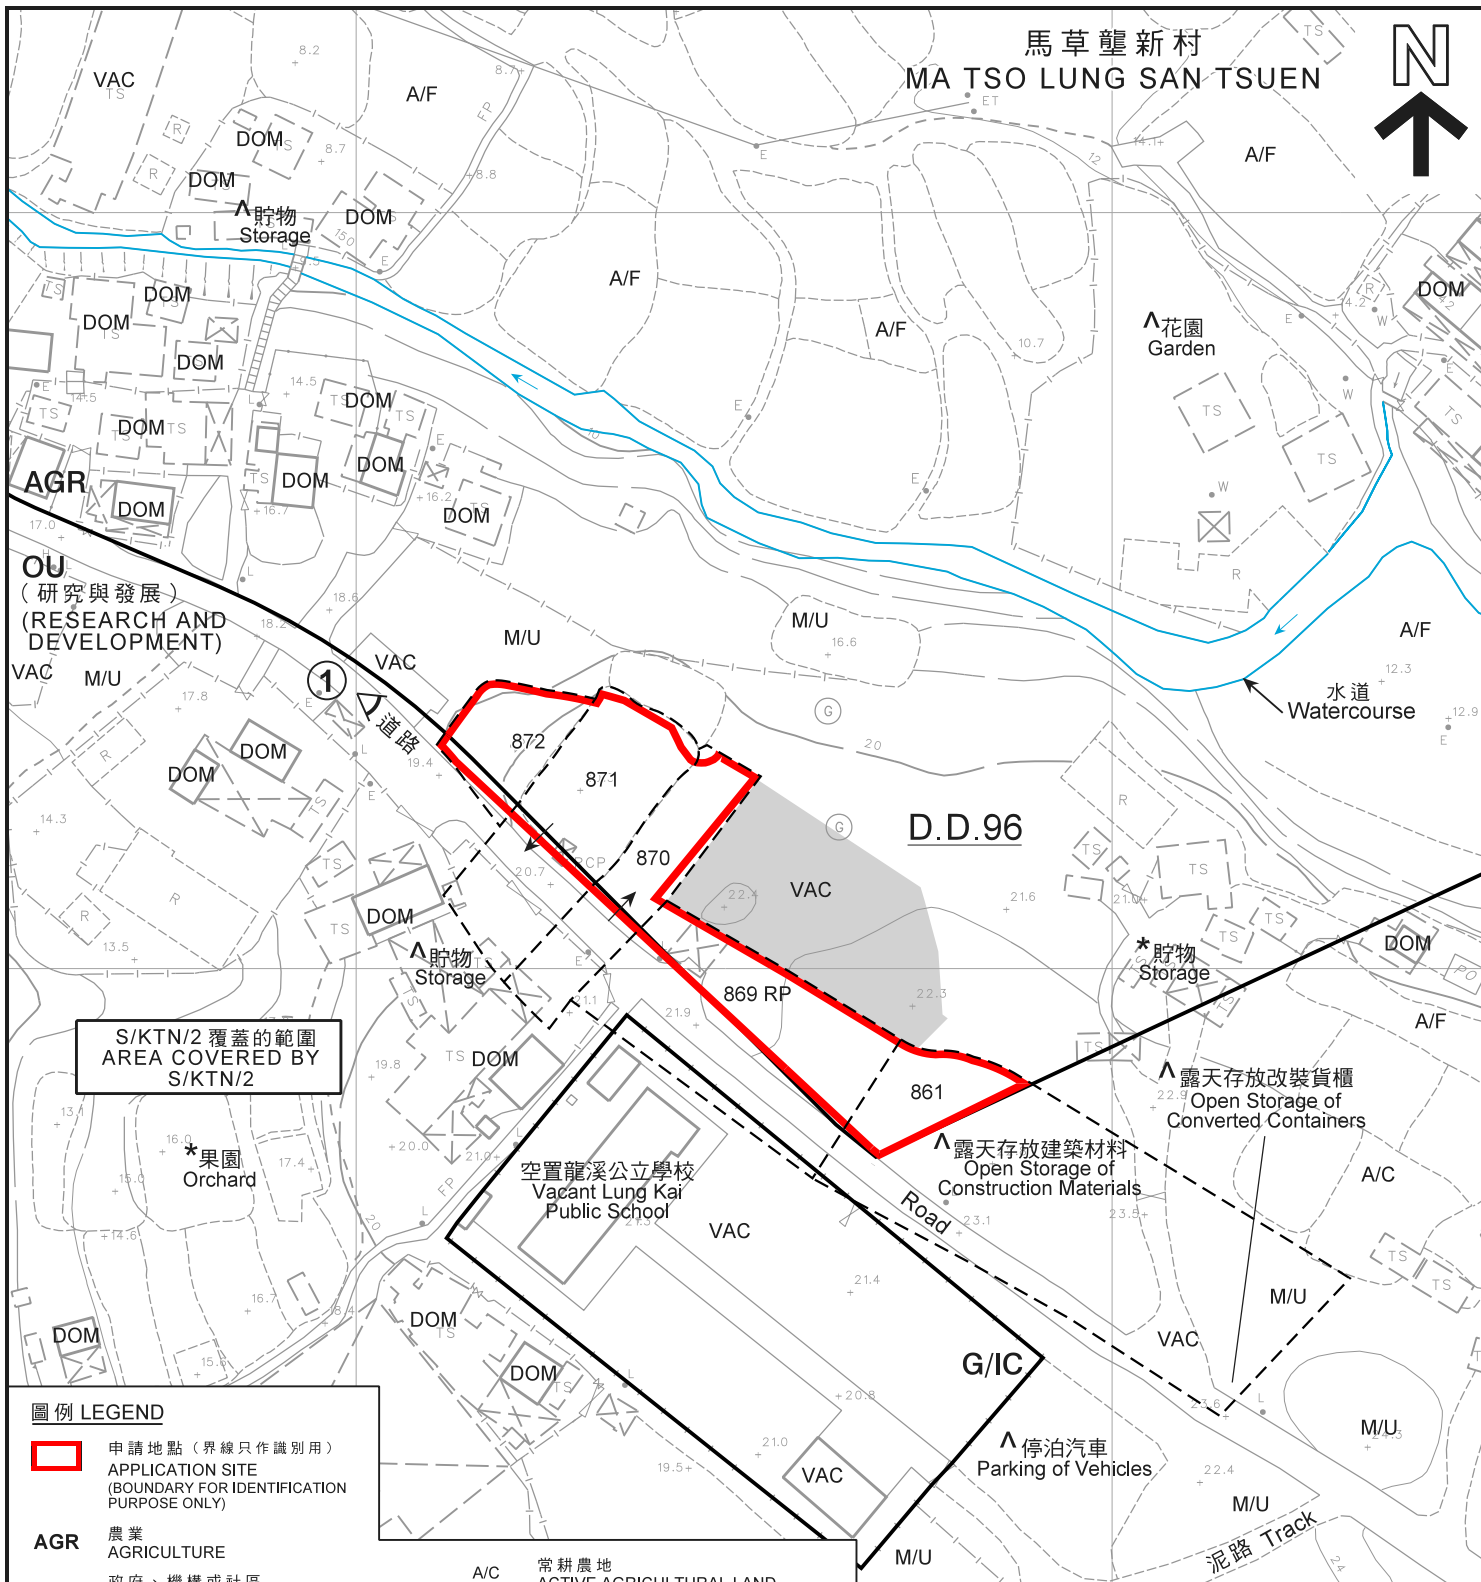

S/KTN/2 覆蓋的範圍
AREA COVERED BY
S/KTN/2

圖例 LEGEND

- 申請地點 (界線只作識別用)
APPLICATION SITE (BOUNDARY FOR IDENTIFICATION PURPOSE ONLY)
- AGR** 農業
AGRICULTURE
- G/IC** 政府、機構或社區
GOVERNMENT, INSTITUTION OR COMMUNITY
- OU** 其他指定用途
OTHER SPECIFIED USES
- 1 實地照片的觀景點
VIEWING POINT OF SITE PHOTO
- 入口
INGRESS
- 出口
EGRESS


- A/C 常耕農地
ACTIVE AGRICULTURAL LAND
- A/F 休耕農地
FALLOW AGRICULTURAL LAND
- DOM 住用構築物
DOMESTIC STRUCTURE
- M/U 荒地
UNUSED LAND
- VAC 空置
VACANT
- 政府土地
GOVERNMENT LAND

註釋 Notes:

- (1) 2021年1月6日勘測的土地用途
Land uses shown on this plan are in accordance with the land use survey conducted by the Planning Department on 6.1.2021
- (2) * 土地用途跟1991年1月29日及2010年7月30日勘測的土地用途一致
Indicates that the use is the same as that revealed by the land use survey conducted by the Planning Department on 29.1.1991 & 30.7.2010
- (3) ^ 土地用途跟1991年1月29日及2010年7月30日勘測的土地用途有別
Indicates that the use is different from that revealed by the land use survey conducted by the Planning Department on 29.1.1991 & 30.7.2010

平面圖 SITE PLAN

擬議臨時康體文娛場所連附屬辦公室、露天貯物及停車場 (為期3年) 及填土
新界古洞北馬草壟丈量約份第96約地段第861號 (部分)、第869號餘段 (部分)、第870號 (部分)、第871號 (部分) 及第872號 (部分)
PROPOSED TEMPORARY PLACE OF RECREATION, SPORTS OR CULTURE WITH ANCILLARY SITE OFFICE, OPEN STORAGE AND CAR PARK FOR A PERIOD OF 3 YEARS AND LAND FILLING LOTS 861 (PART), 869 RP (PART), 870 (PART), 871 (PART) AND 872 (PART) IN D.D. 96, MA TSO LUNG, KWU TUNG NORTH, N.T.

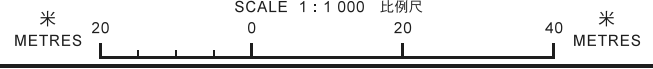


規劃署
PLANNING
DEPARTMENT



參考編號
REFERENCE No.
A/NE-MTL/3

圖 PLAN
A-2a


本摘要圖於2021年1月26日擬備，
所根據的資料為測量圖編號
2-NE-24D
EXTRACT PLAN PREPARED ON 26.1.2021
BASED ON SURVEY SHEET No.
2-NE-24D

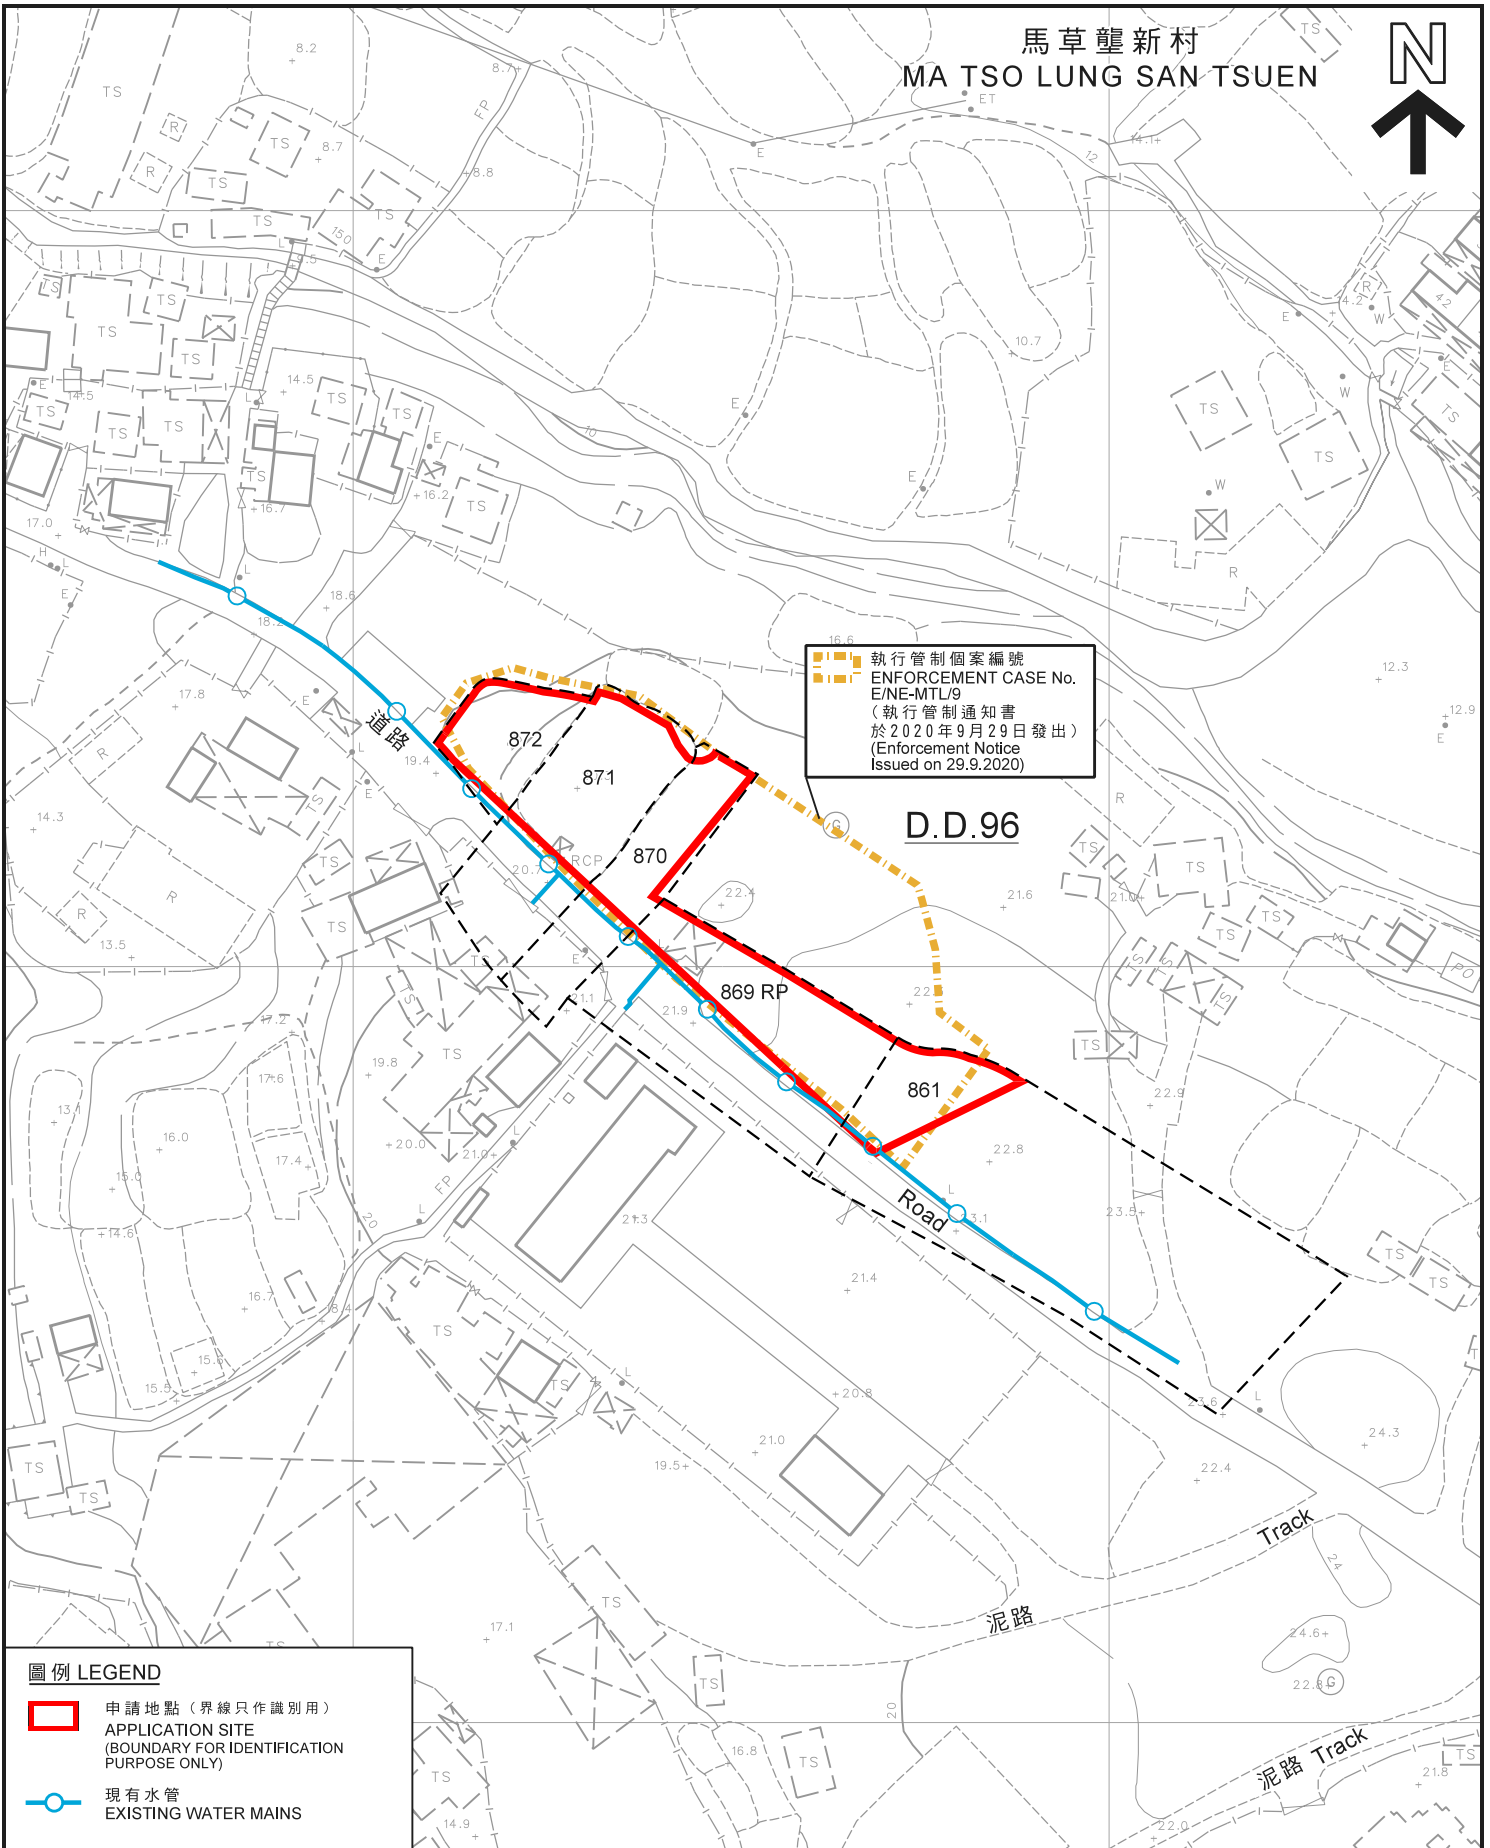

執行管制個案編號
ENFORCEMENT CASE No.
E/NE-MTL/9
(執行管制通知書
於2020年9月29日發出)
(Enforcement Notice
Issued on 29.9.2020)

D.D.96


圖例 LEGEND

-  申請地點 (界線只作識別用)
APPLICATION SITE
(BOUNDARY FOR IDENTIFICATION
PURPOSE ONLY)
-  現有水管
EXISTING WATER MAINS

平面圖 SITE PLAN

擬議臨時康體文娛場所連附屬辦公室、
露天貯物及停車場 (為期3年) 及填土
新界古洞北馬草壟丈量約份第96約地段第861號 (部分)、第869號餘段 (部分)、
第870號 (部分)、第871號 (部分) 及第872號 (部分)
PROPOSED TEMPORARY PLACE OF RECREATION,
SPORTS OR CULTURE WITH ANCILLARY SITE OFFICE,
OPEN STORAGE AND CAR PARK FOR A PERIOD OF 3 YEARS AND LAND FILLING
LOTS 861 (PART), 869 RP (PART), 870 (PART), 871 (PART) AND
872 (PART) IN D.D. 96, MA TSO LUNG, KWU TUNG NORTH, N.T.

SCALE 1 : 1 000 比例尺

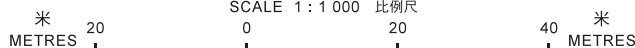


規劃署
PLANNING
DEPARTMENT



參考編號
REFERENCE No.
A/NE-MTL/3

圖 PLAN
A-2b

本摘要圖於2021年1月25日擬備，
所根據的資料為測量圖編號
2-NE-24D
EXTRACT PLAN PREPARED ON 25.1.2021
BASED ON SURVEY SHEET No.
2-NE-24D

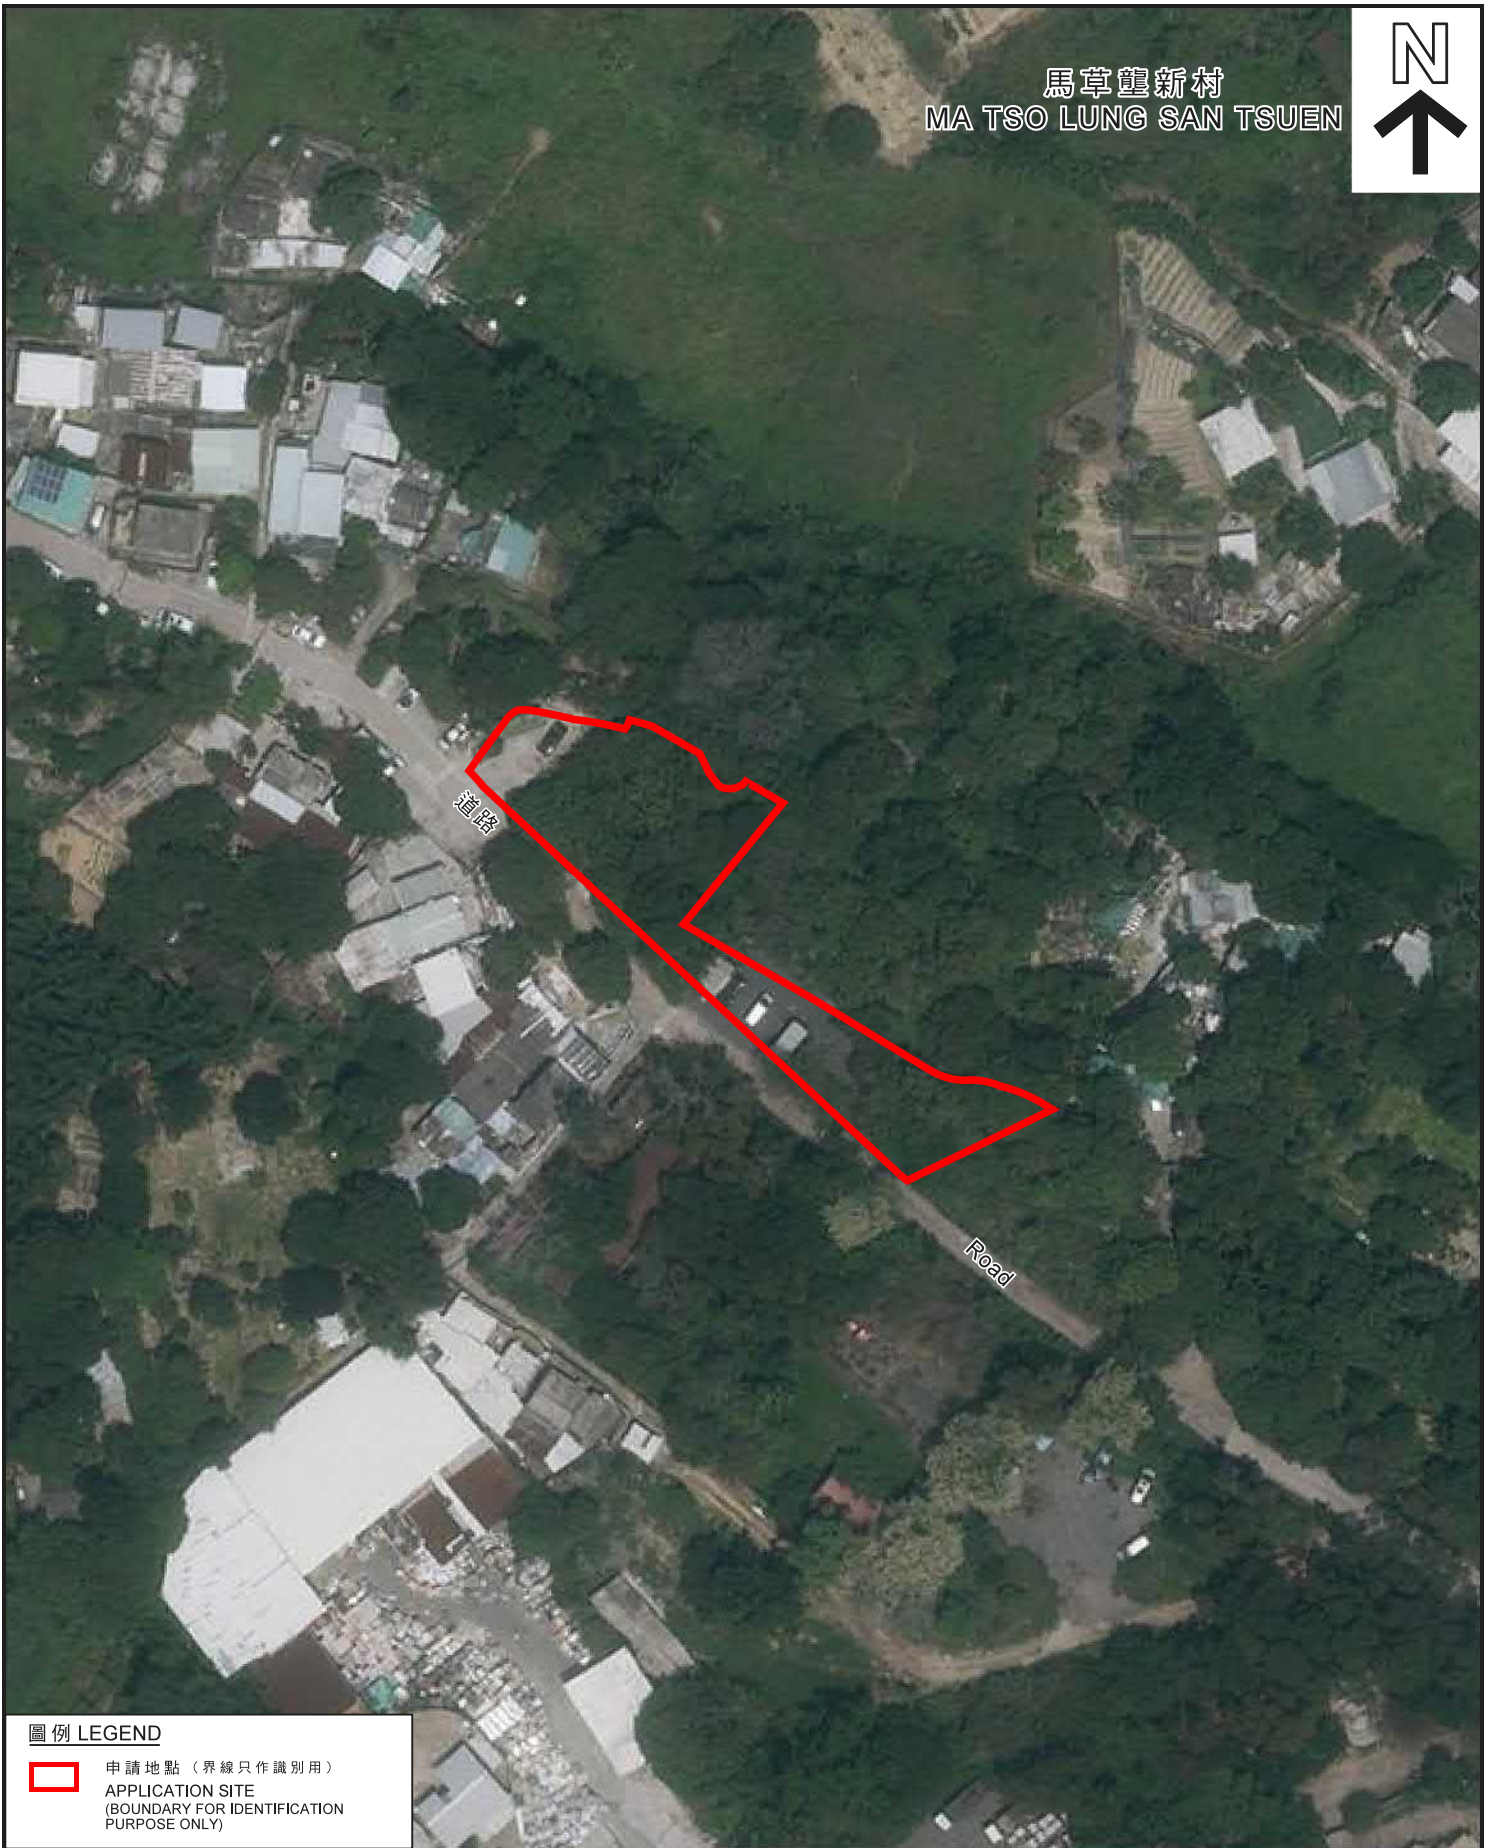

圖例 LEGEND

-  申請地點 (界線只作識別用)
APPLICATION SITE
(BOUNDARY FOR IDENTIFICATION
PURPOSE ONLY)

本摘要圖於2021年1月12日擬備，
所根據的資料為地政總署
於2020年4月16日拍得的航攝照片
編號E094804C
EXTRACT PLAN PREPARED ON 12.1.2021
BASED ON AERIAL PHOTO No. E094804C
TAKEN ON 16.4.2020 BY
LANDS DEPARTMENT

航攝照片 AERIAL PHOTO

擬議臨時康體文娛場所連附屬辦公室、
露天貯物及停車場 (為期3年) 及填土
新界古洞北馬草壟丈量約份第96約地段第861號 (部分)、第869號餘段 (部分)、
第870號 (部分)、第871號 (部分) 及第872號 (部分)
PROPOSED TEMPORARY PLACE OF RECREATION,
SPORTS OR CULTURE WITH ANCILLARY SITE OFFICE,
OPEN STORAGE AND CAR PARK FOR A PERIOD OF 3 YEARS AND LAND FILLING
LOTS 861 (PART), 869 RP (PART), 870 (PART), 871 (PART) AND
872 (PART) IN D.D. 96, MA TSO LUNG, KWU TUNG NORTH, N.T.

規劃署
PLANNING
DEPARTMENT



參考編號
REFERENCE No.
A/NE-MTL/3

圖 PLAN
A-3



申請地點
APPLICATION SITE

申請地點界線只作識別用
APPLICATION SITE BOUNDARY FOR IDENTIFICATION PURPOSE ONLY

實地照片 SITE PHOTO

擬議臨時康體文娛場所連附屬辦公室、
露天貯物及停車場（為期3年）及填土
新界古洞北馬草壁丈量約份第96約地段第861號（部分）、第869號餘段（部分）、
第870號（部分）、第871號（部分）及第872號（部分）
PROPOSED TEMPORARY PLACE OF RECREATION,
SPORTS OR CULTURE WITH ANCILLARY SITE OFFICE,
OPEN STORAGE AND CAR PARK FOR A PERIOD OF 3 YEARS AND LAND FILLING
LOTS 861 (PART), 869 RP (PART), 870 (PART), 871 (PART) AND
872 (PART) IN D.D. 96, MA TSO LUNG, KWU TUNG NORTH, N.T.

規劃署
PLANNING
DEPARTMENT



參考編號
REFERENCE No.
A/NE-MTL/3

圖 PLAN
A-4

本圖於2021年1月28日擬備，所根據
的資料為攝於2021年1月25日
的實地照片
PLAN PREPARED ON 28.1.2021 BASED ON
SITE PHOTO TAKEN ON 25.1.2021