



COVERED PLACE

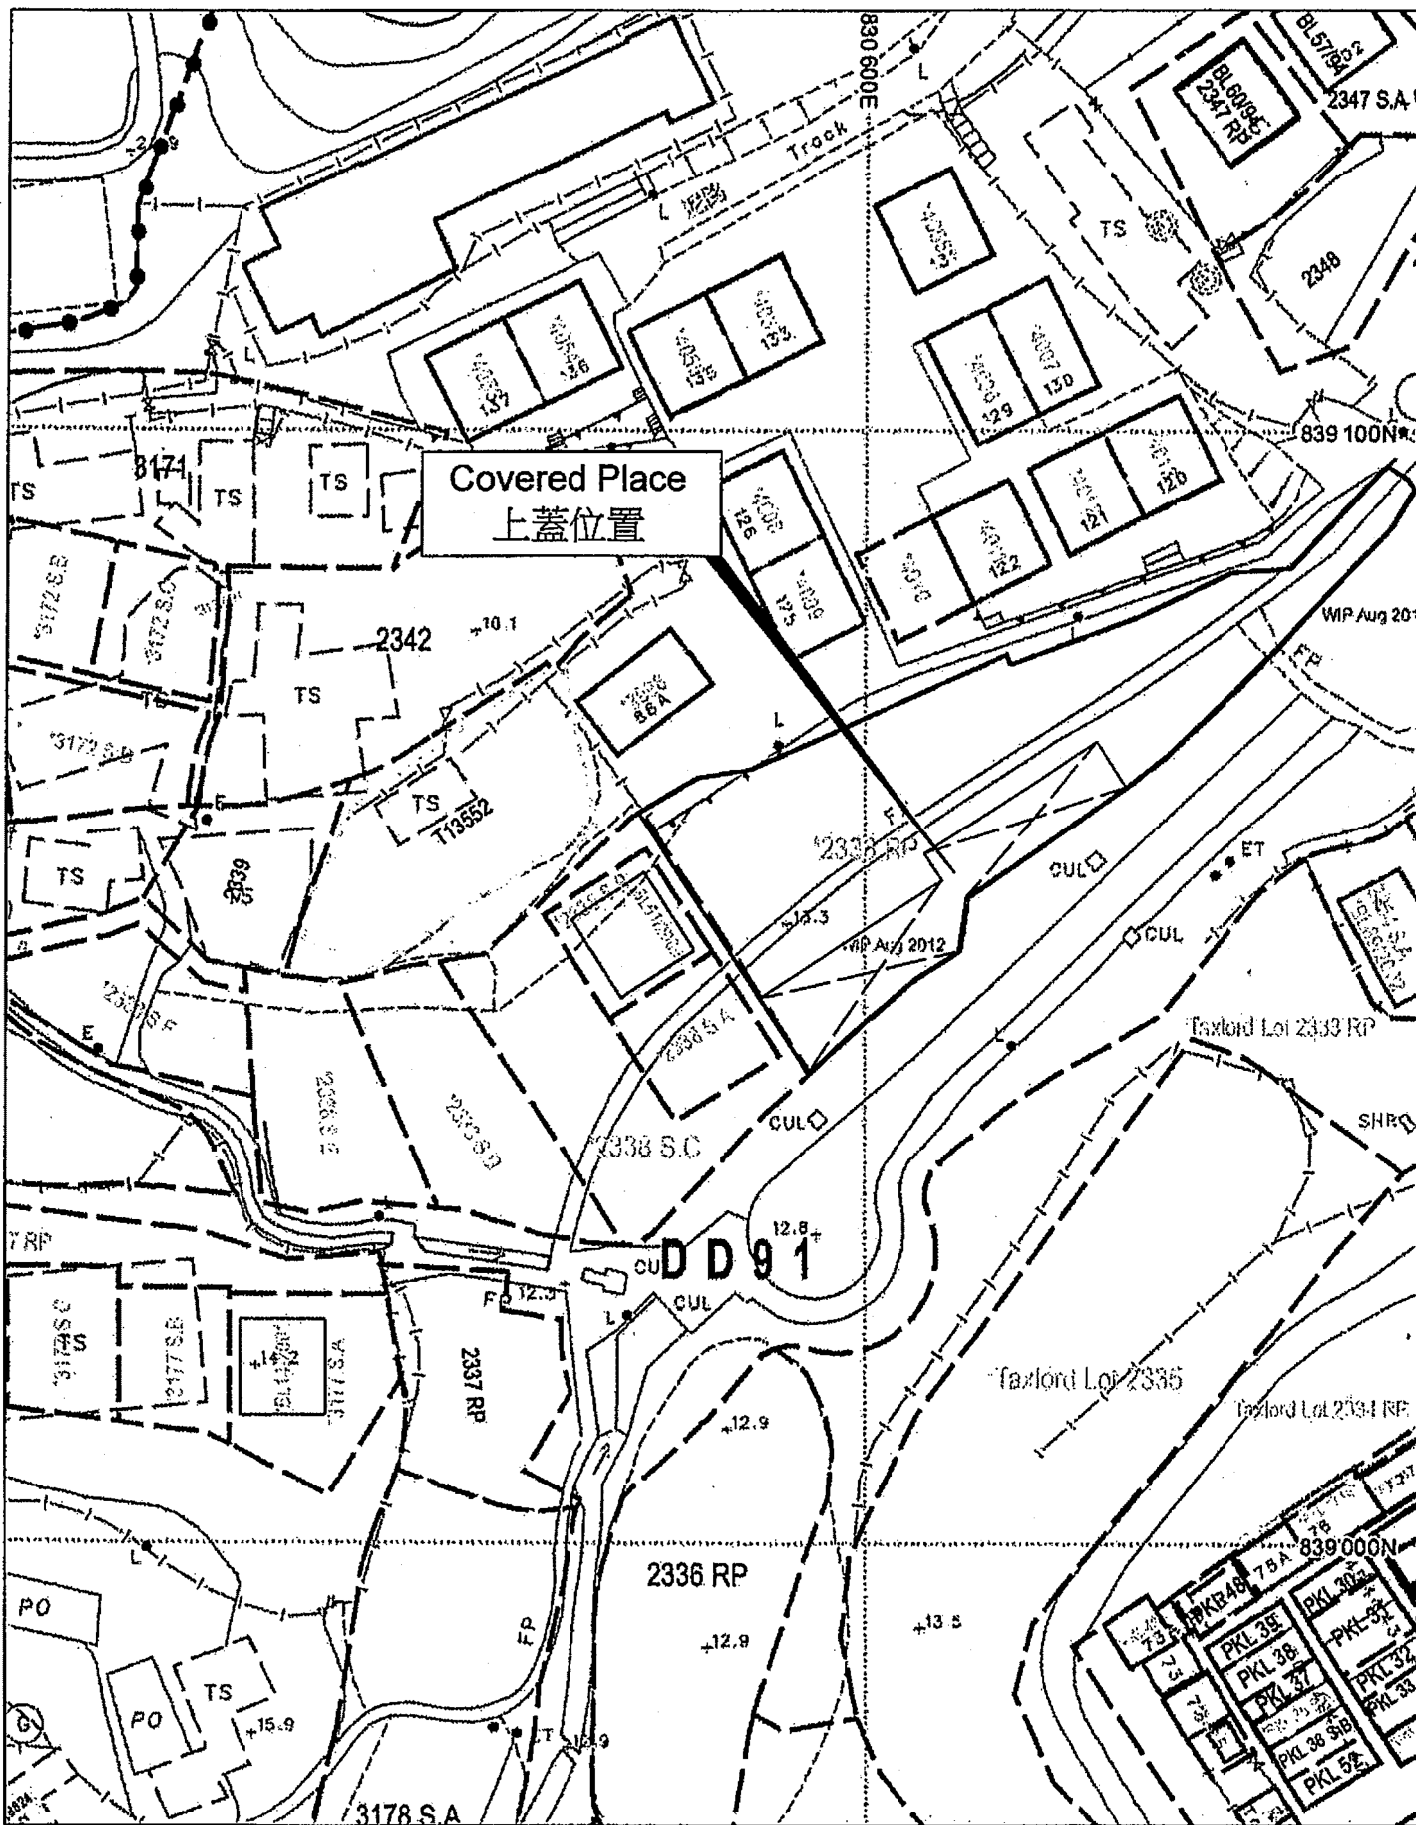

| | |
|--|-----------------------|
| 參考編號 REFERENCE No. A/NE-PK/141 | 繪圖 DRAWING A-2 |
|--|-----------------------|

(來源： 附件 I)
 (Source : Appendix I)

EXISTING ACCESS PLAN

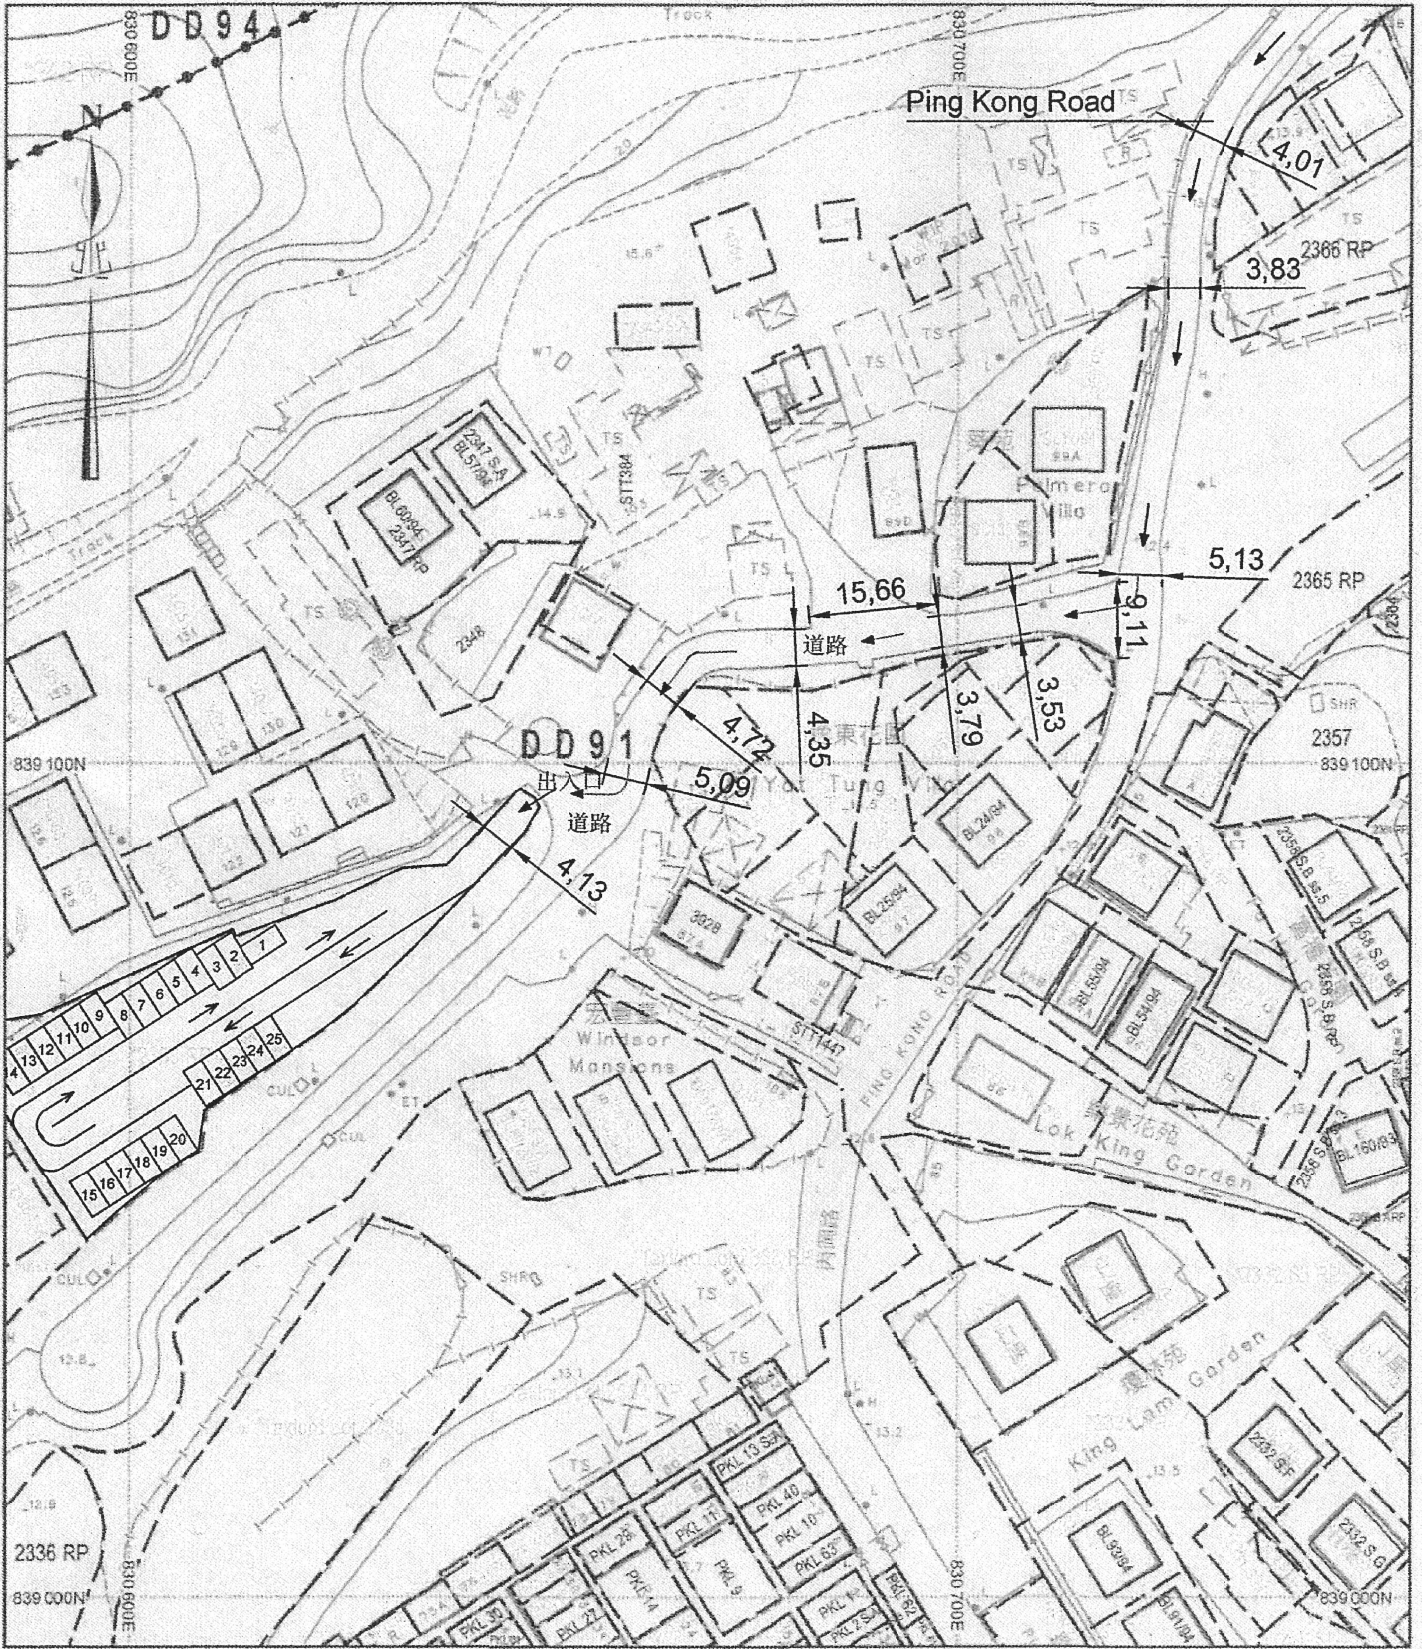


車輛路線及路面呎吋

| | | |
|-----------------------|-------------|----------------|
| 參考編號 REFERENCE No. | A/NE-PK/141 | 繪圖 DRAWING A-3 |
|-----------------------|-------------|----------------|

(來源： 附件 I)
 (Source : Appendix I)



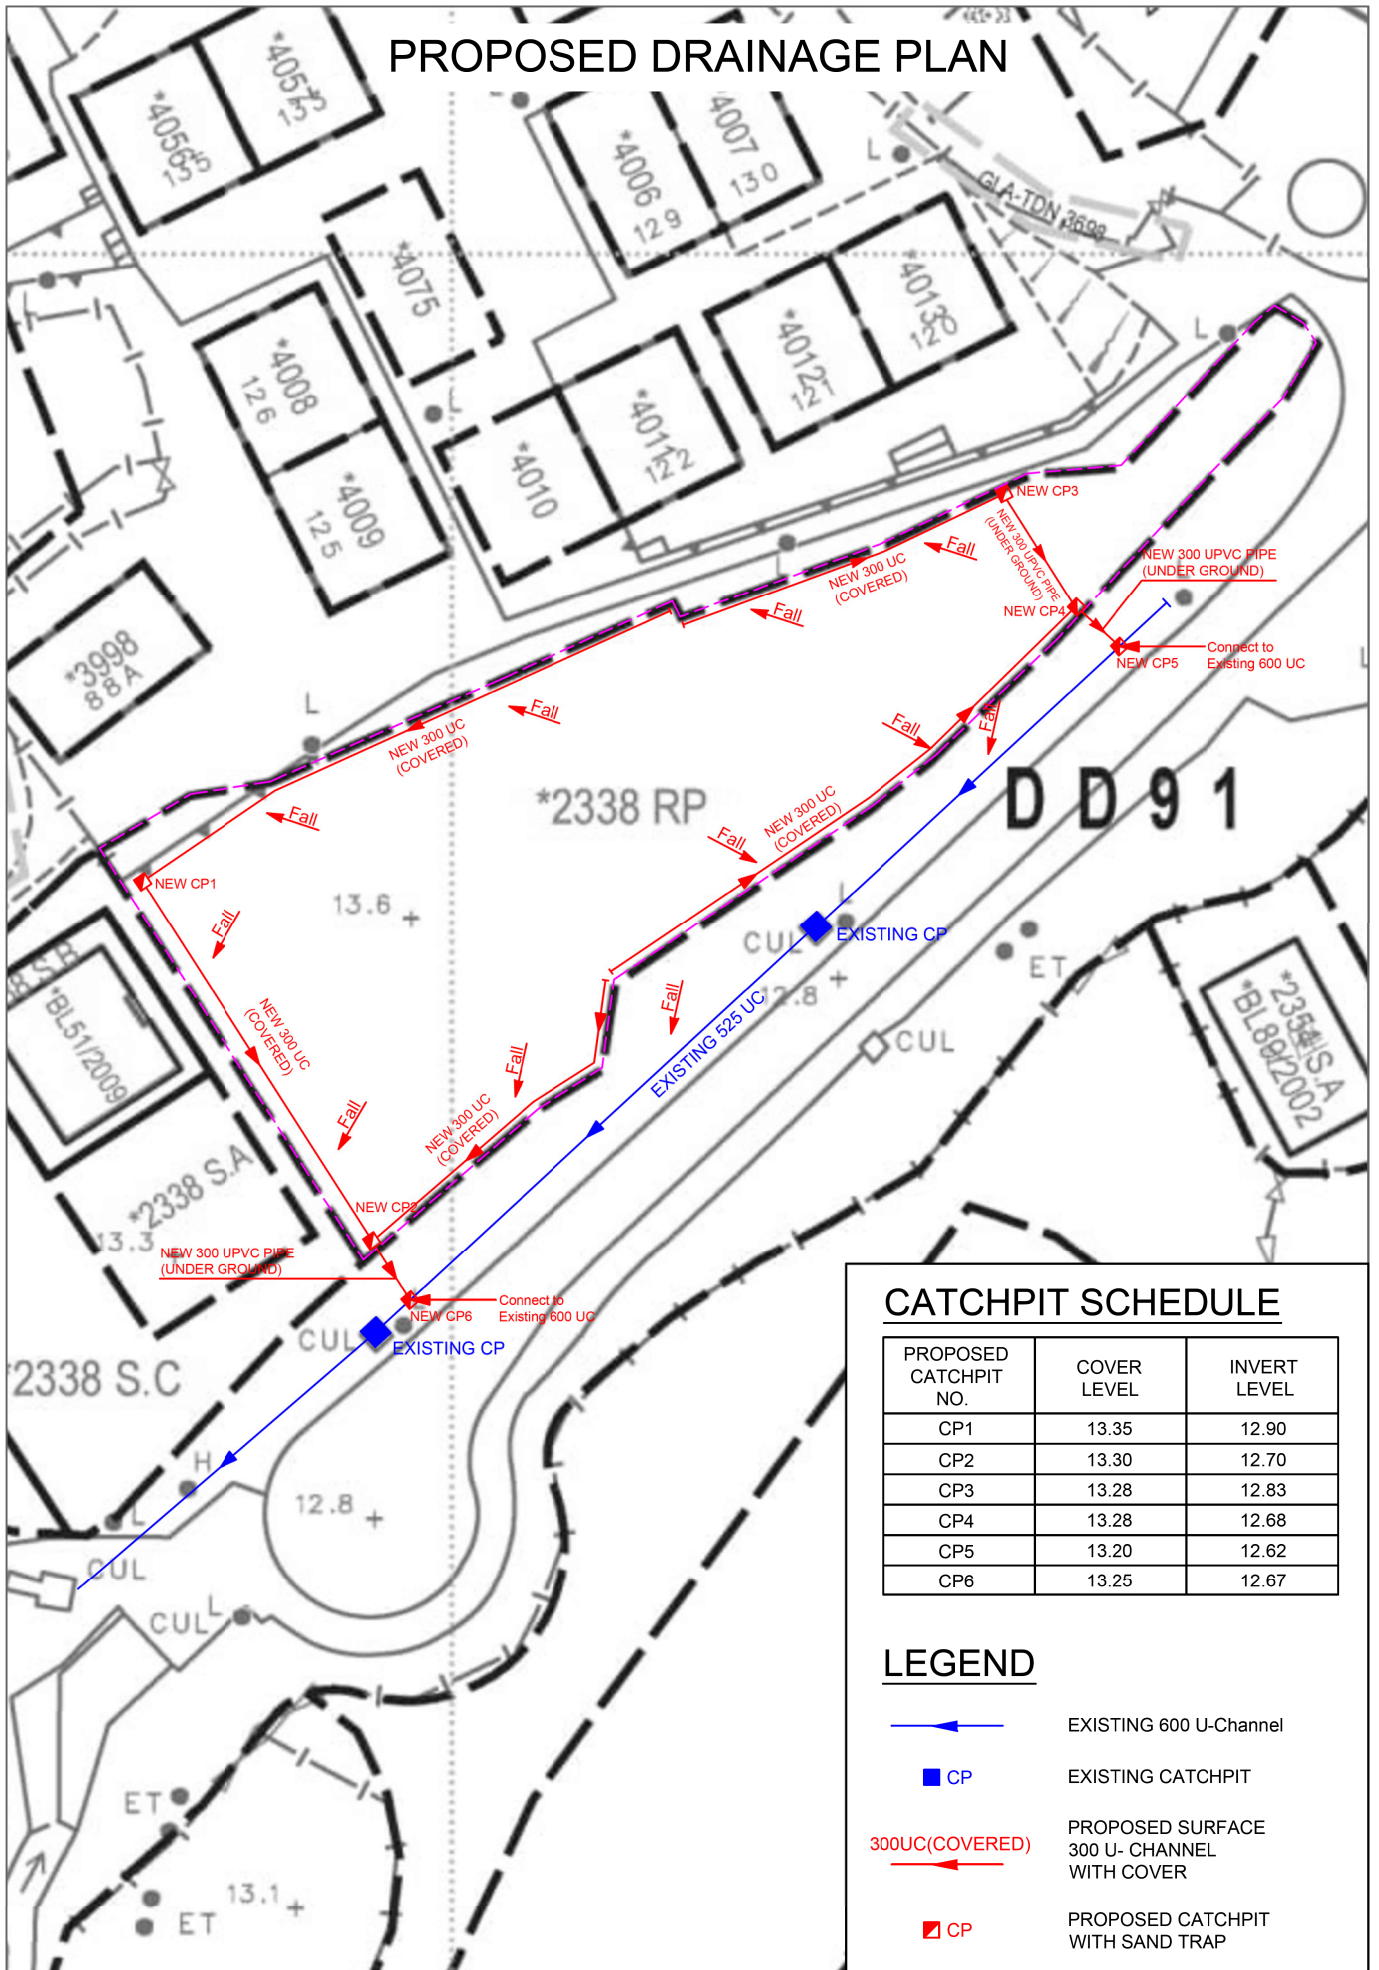

PROPOSED DRAINAGE PLAN



CATCHPIT SCHEDULE

| PROPOSED CATCHPIT NO. | COVER LEVEL | INVERT LEVEL |
|-----------------------|-------------|--------------|
| CP1 | 13.35 | 12.90 |
| CP2 | 13.30 | 12.70 |
| CP3 | 13.28 | 12.83 |
| CP4 | 13.28 | 12.68 |
| CP5 | 13.20 | 12.62 |
| CP6 | 13.25 | 12.67 |

LEGEND

-  EXISTING 600 U-Channel
-  EXISTING CATCHPIT
-  PROPOSED SURFACE 300 U- CHANNEL WITH COVER
-  PROPOSED CATCHPIT WITH SAND TRAP

參考編號
REFERENCE No. A/NE-PK/141


繪圖 DRAWING A-4

(來源： 附件 Ib)
(Source : Appendix Ib)



要覽圖 KEY PLAN

SCALE 1 : 50 000 比例尺

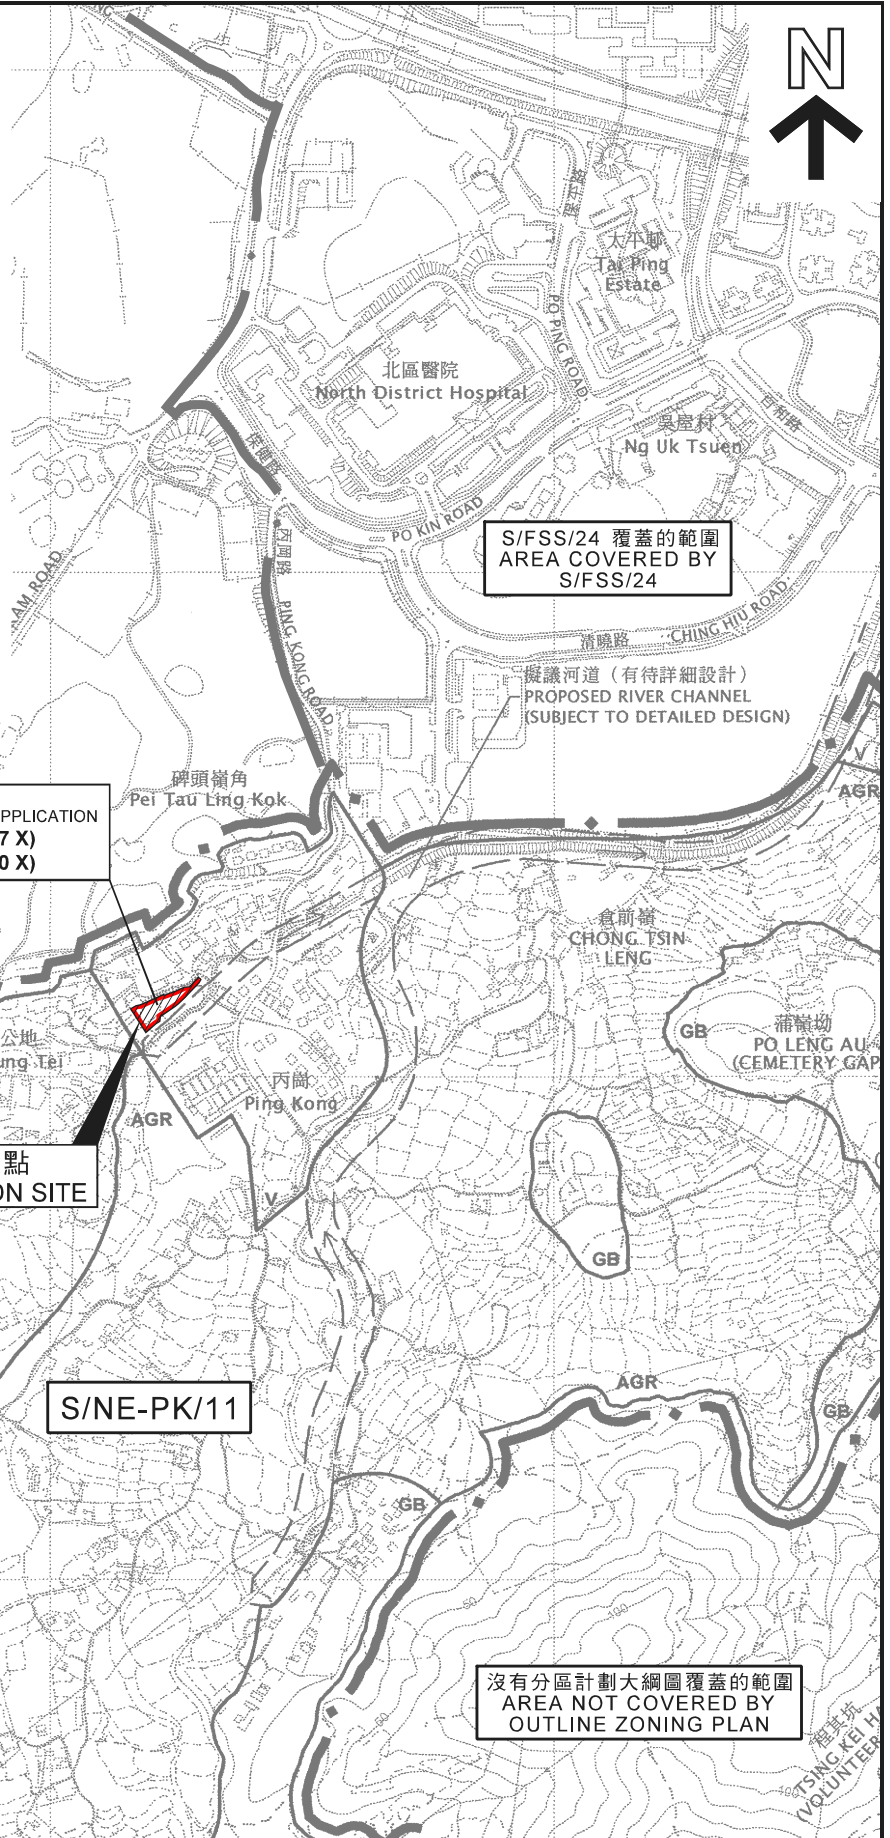

S/FSS/24 覆蓋的範圍
AREA COVERED BY
S/FSS/24

擬議河道 (有待詳細設計)
PROPOSED RIVER CHANNEL
(SUBJECT TO DETAILED DESIGN)

先前申請
PREVIOUS APPLICATION
81 (24.5.17 X)
136 (4.1.20 X)

沒有分區計劃大綱圖覆蓋的範圍
AREA NOT COVERED BY
OUTLINE ZONING PLAN

申請地點
APPLICATION SITE

S/NE-PK/11

沒有分區計劃大綱圖覆蓋的範圍
AREA NOT COVERED BY
OUTLINE ZONING PLAN

圖例 LEGEND

81 (24.5.17 X) 已撤銷的申請
REVOKED APPLICATION

81 (24.5.17 X) 撤銷日期
DATE OF REVOKED


----- 申請編號
APPLICATION NUMBER

申請地點界線只作識別用
APPLICATION SITE BOUNDARY
FOR IDENTIFICATION PURPOSE ONLY

位置圖 LOCATION PLAN

臨時私人停車場(只限私家車及輕型貨車)(為期3年)
新界上水丙崗丈量約份第91約地段第2338號餘段
TEMPORARY PRIVATE VEHICLE PARK
(PRIVATE CAR AND LIGHT GOODS VEHICLE ONLY)
FOR A PERIOD OF 3 YEARS
LOT 2338 RP IN D.D. 91,
PING KONG, SHEUNG SHUI, NEW TERRITORIES

SCALE 1 : 7 500 比例尺

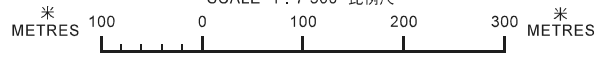


規劃署
PLANNING
DEPARTMENT



參考編號
REFERENCE No.
A/NE-PK/141

圖 PLAN
A-1

本摘要圖於2020年11月27日擬備，
所根據的資料為於2006年10月17日核准的
分區計劃大綱圖編號S/NE-PK/11
EXTRACT PLAN PREPARED ON 27.11.2020
BASED ON OUTLINE ZONING PLAN
No. S/NE-PK/11 APPROVED ON 17.10.2006

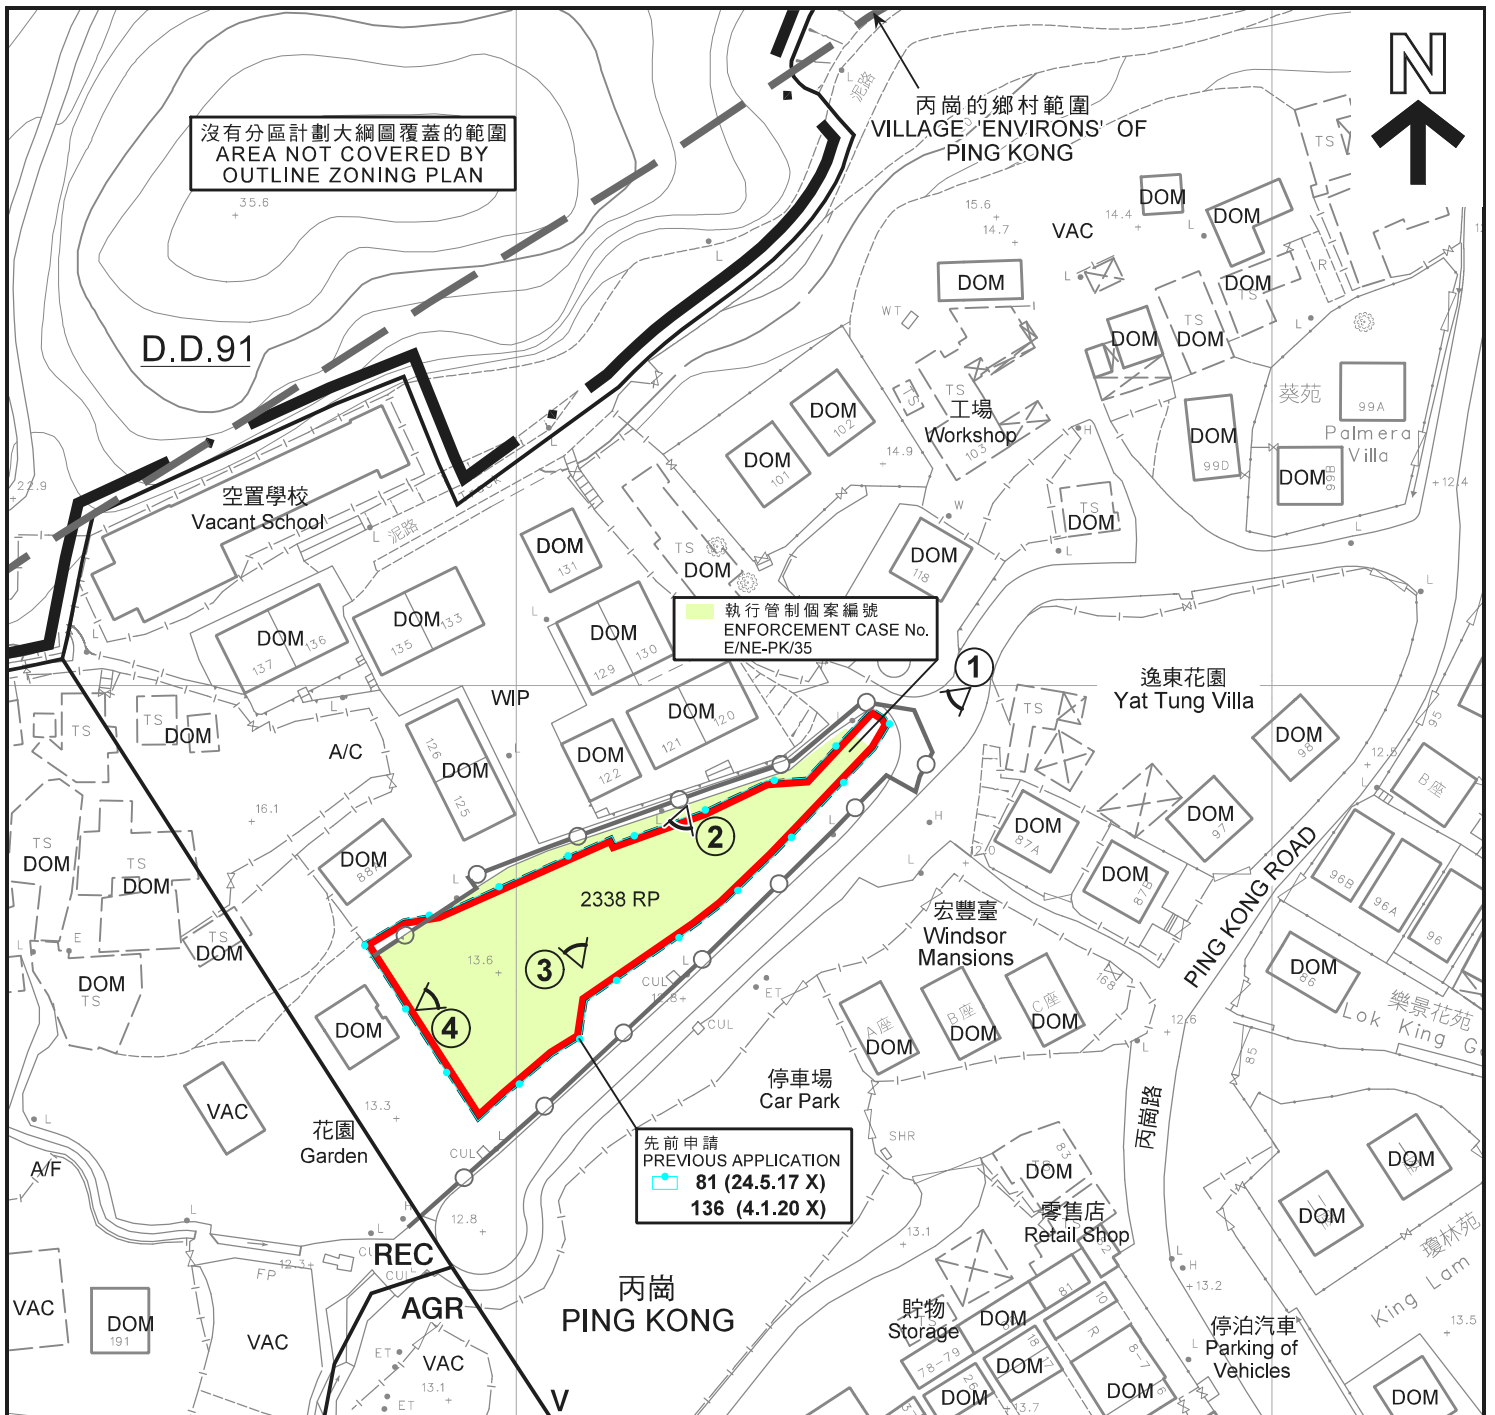

圖例 LEGEND

- 申請地點 (界線只作識別用)
APPLICATION SITE
(BOUNDARY FOR IDENTIFICATION PURPOSE ONLY)
- 現有水管
EXISTING WATER MAIN
- 1 實地照片的觀景點
VIEWING POINT OF SITE PHOTO
- 81 (24.5.17 X) 已撤銷的申請
REVOKED APPLICATION
- 81 (24.5.17 X) 撤銷日期
DATE OF REVOKE
- 申請編號
APPLICATION NUMBER

- AGR** 農業
AGRICULTURE
- REC** 康樂
RECREATION
- V** 鄉村式發展
VILLAGE TYPE DEVELOPMENT
- A/C** 常耕農地
ACTIVE AGRICULTURAL LAND
- A/F** 休耕農地
FALLOW AGRICULTURAL LAND
- DOM** 住用構築物
DOMESTIC STRUCTURE
- VAC** 空置
VACANT
- WIP** 工程在進行中
WORK IN PROGRESS

註釋 Notes:


- (1) 2020年8月26日勘测的土地用途
Land uses shown on this plan are in accordance with the land use survey conducted by the Planning Department on 26.8.2020

本摘要圖於2020年9月4日擬備，
所根據的資料為測量圖編號
3-SW-11A及C

EXTRACT PLAN PREPARED ON 4.9.2020
BASED ON SURVEY SHEETS No.
3-SW-11A & C

平面圖 SITE PLAN

臨時私人停車場(只限私家車及輕型貨車)(為期3年)
新界上水丙崗丈量約份第91約地段第2338號餘段
TEMPORARY PRIVATE VEHICLE PARK
(PRIVATE CAR AND LIGHT GOODS VEHICLE ONLY)
FOR A PERIOD OF 3 YEARS
LOT 2338 RP IN D.D. 91,
PING KONG, SHEUNG SHUI, NEW TERRITORIES
SCALE 1 : 1 000 比例尺

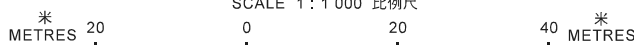

規劃署
**PLANNING
DEPARTMENT**



參考編號
REFERENCE No.

A/NE-PK/141

圖 PLAN

A-2



圖例 LEGEND

-  申請地點 (界線只作識別用)
APPLICATION SITE
(BOUNDARY FOR IDENTIFICATION
PURPOSE ONLY)

本摘要圖於2020年12月23日擬備，
所根據的資料為地政總署
於2020年2月26日拍得的航攝照片
編號E092069C

EXTRACT PLAN PREPARED ON 23.12.2020
BASED ON AERIAL PHOTO No. E092069C
TAKEN ON 26.2.2020 BY
LANDS DEPARTMENT

航攝照片 AERIAL PHOTO

臨時私人停車場(只限私家車及輕型貨車)(為期3年)
新界上水丙崗丈量約份第91約地段第2338號餘段
TEMPORARY PRIVATE VEHICLE PARK
(PRIVATE CAR AND LIGHT GOODS VEHICLE ONLY)
FOR A PERIOD OF 3 YEARS
LOT 2338 RP IN D.D. 91,
PING KONG, SHEUNG SHUI, NEW TERRITORIES

規劃署
PLANNING
DEPARTMENT



參考編號
REFERENCE No.
A/NE-PK/141

圖 PLAN
A-3



申請地點界線只作識別用
APPLICATION SITE BOUNDARY FOR IDENTIFICATION PURPOSE ONLY

實地照片 SITE PHOTOS

臨時私人停車場(只限私家車及輕型貨車)(為期3年)
新界上水丙崗丈量約份第91約地段第2338號餘段
TEMPORARY PRIVATE VEHICLE PARK
(PRIVATE CAR AND LIGHT GOODS VEHICLE ONLY)
FOR A PERIOD OF 3 YEARS
LOT 2338 RP IN D.D. 91,
PING KONG, SHEUNG SHUI, NEW TERRITORIES

規劃署
PLANNING
DEPARTMENT



參考編號
REFERENCE No.
A/NE-PK/141

圖 PLAN
A-4a

本圖於2020年9月2日擬備，所根據的資料為攝於2020年8月26日的實地照片
PLAN PREPARED ON 2.9.2020 BASED ON SITE PHOTOS TAKEN ON 26.8.2020



申請地點
APPLICATION SITE



申請地點
APPLICATION SITE

申請地點界線只作識別用
APPLICATION SITE BOUNDARY FOR IDENTIFICATION PURPOSE ONLY

實地照片 SITE PHOTOS

臨時私人停車場(只限私家車及輕型貨車)(為期3年)
新界上水丙崗丈量約份第91約地段第2338號餘段
TEMPORARY PRIVATE VEHICLE PARK
(PRIVATE CAR AND LIGHT GOODS VEHICLE ONLY)
FOR A PERIOD OF 3 YEARS
LOT 2338 RP IN D.D. 91,
PING KONG, SHEUNG SHUI, NEW TERRITORIES

規劃署
PLANNING
DEPARTMENT



參考編號
REFERENCE No.
A/NE-PK/141

圖 PLAN
A-4b

本圖於2020年9月2日擬備，所根據
的資料為攝於2020年8月26日
的實地照片
PLAN PREPARED ON 2.9.2020 BASED ON
SITE PHOTOS TAKEN ON 26.8.2020