
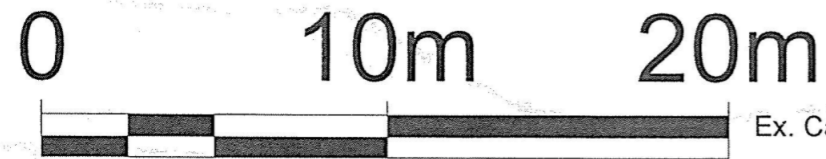
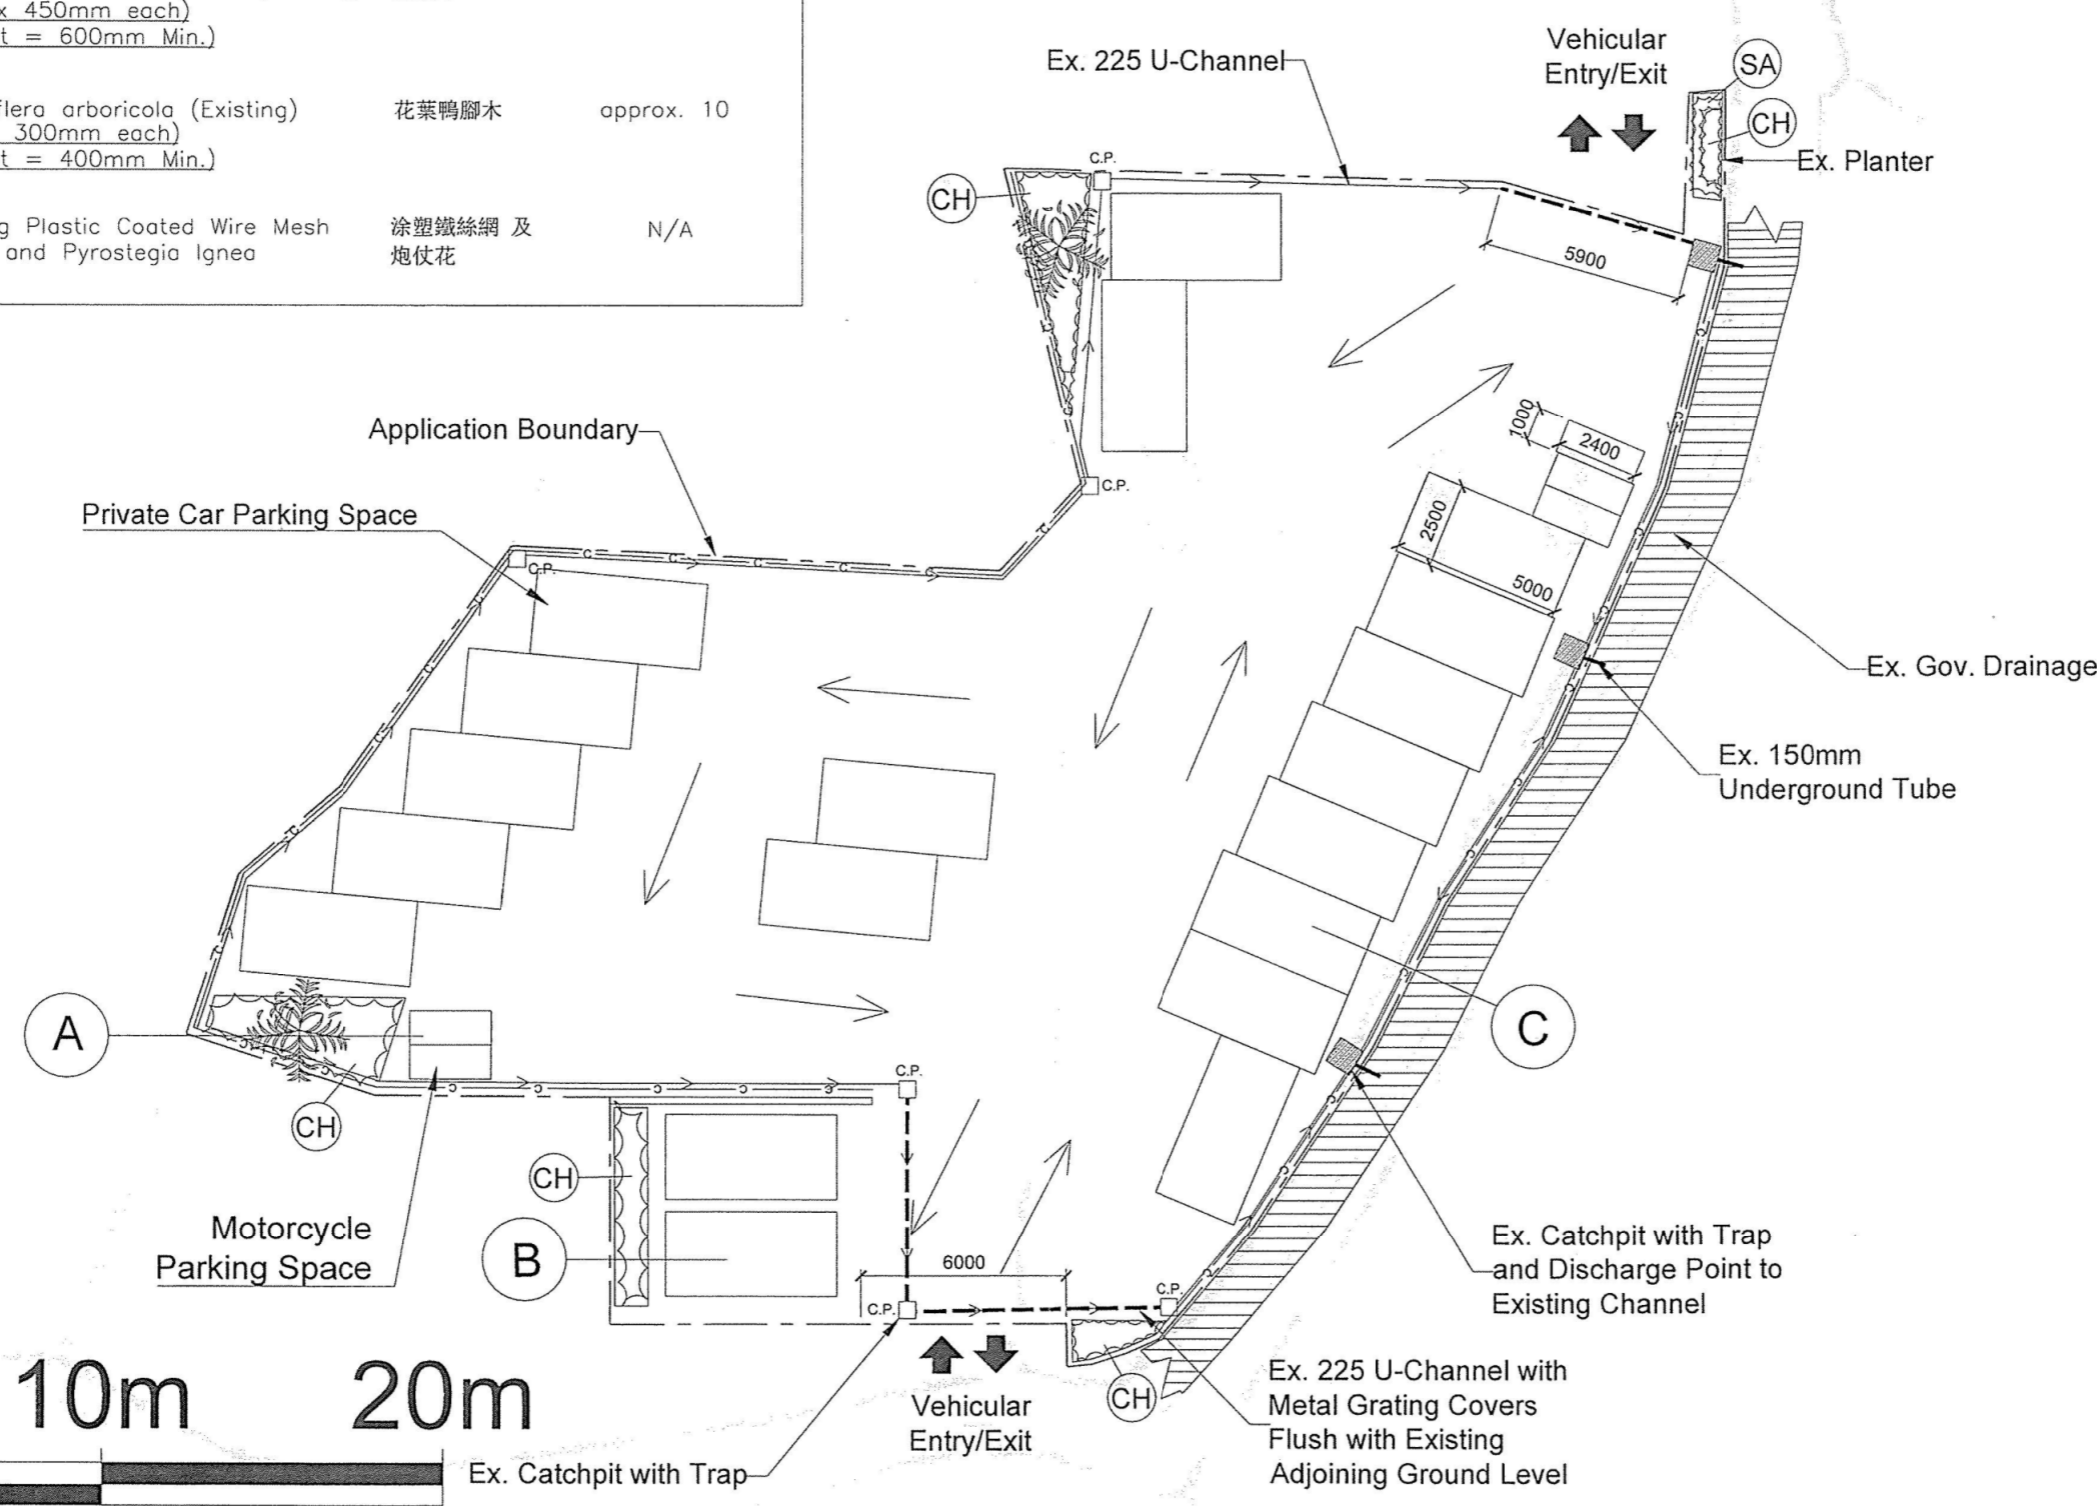


PLANTING SCHEDULE

LEGENDS	BOTANICAL NAME	CHINESE NAME	QUANTITY
	Chrysalidocarpus lutescens (Existing) (Height = 2.75m Min.) (Tree Spacing = 3-4m approx.)	散尾葵	2
ⓐ	Calliandra haematocephala (Existing) (400 x 450mm each) (Height = 600mm Min.)	紅絨球	approx. 85
Ⓢ	Schefflera arboricola (Existing) (300 x 300mm each) (Height = 400mm Min.)	花葉鴨腳木	approx. 10
— C —	Existing Plastic Coated Wire Mesh Fence and Pyrostegia Ignea	涂塑鐵絲網 及 炮仗花	N/A

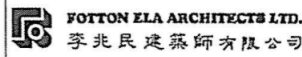


B.D. Ref.No.		
F.S.D. Ref.No.		
U.S.D. Ref.No.		
Rev.	Date	Description
CLIENT		
ALL MEASUREMENTS MUST BE CHECKED AT THE SITE - DO NOT SCALE DRAWING - ALL DRAWING SPECIFICATIONS AND THEIR COPYRIGHT ARE THE PROPERTY OF ENGINEERS, ARCHITECTS, DESIGNERS, AND SHALL BE RETURNED AT THE COMPLETION OF THE WORK - THIS DRAWING IS NOT VALID FOR CONSTRUCTION PURPOSES UNLESS EXPRESSLY IDENTIFIED.		
SIGNATURE FOR SUBMISSION		
Date: 2018 Nov 16		
 FOTTON ELA ARCHITECTS LTD. 李兆民建築師有限公司		
PROJECT NO.	15056714/AS	
SCALE	1:200 (A3)	
Project Title		
Proposed Temporary Public Vehicle Park for a Period of 3 Years in "Agriculture" Zone, Lots 1571 (Part) and 1572 (Part) in D.D. 83, Lung Yeuk Tau, N.T.		
Drawing Title		
PROPOSED LAYOUT		
Drawing No.	Rev.	
LP-01		

Z:\Fotton ELA Project\Fotton Project\New Territories\15056714 - 粉嶺水坑圍停車場 (鄧子洋)\2018 Oct 1571 and 1572 application\2018 Nov Application Drawings.dwg



要覽圖 KEY PLAN

SCALE 1 : 50 000 比例尺

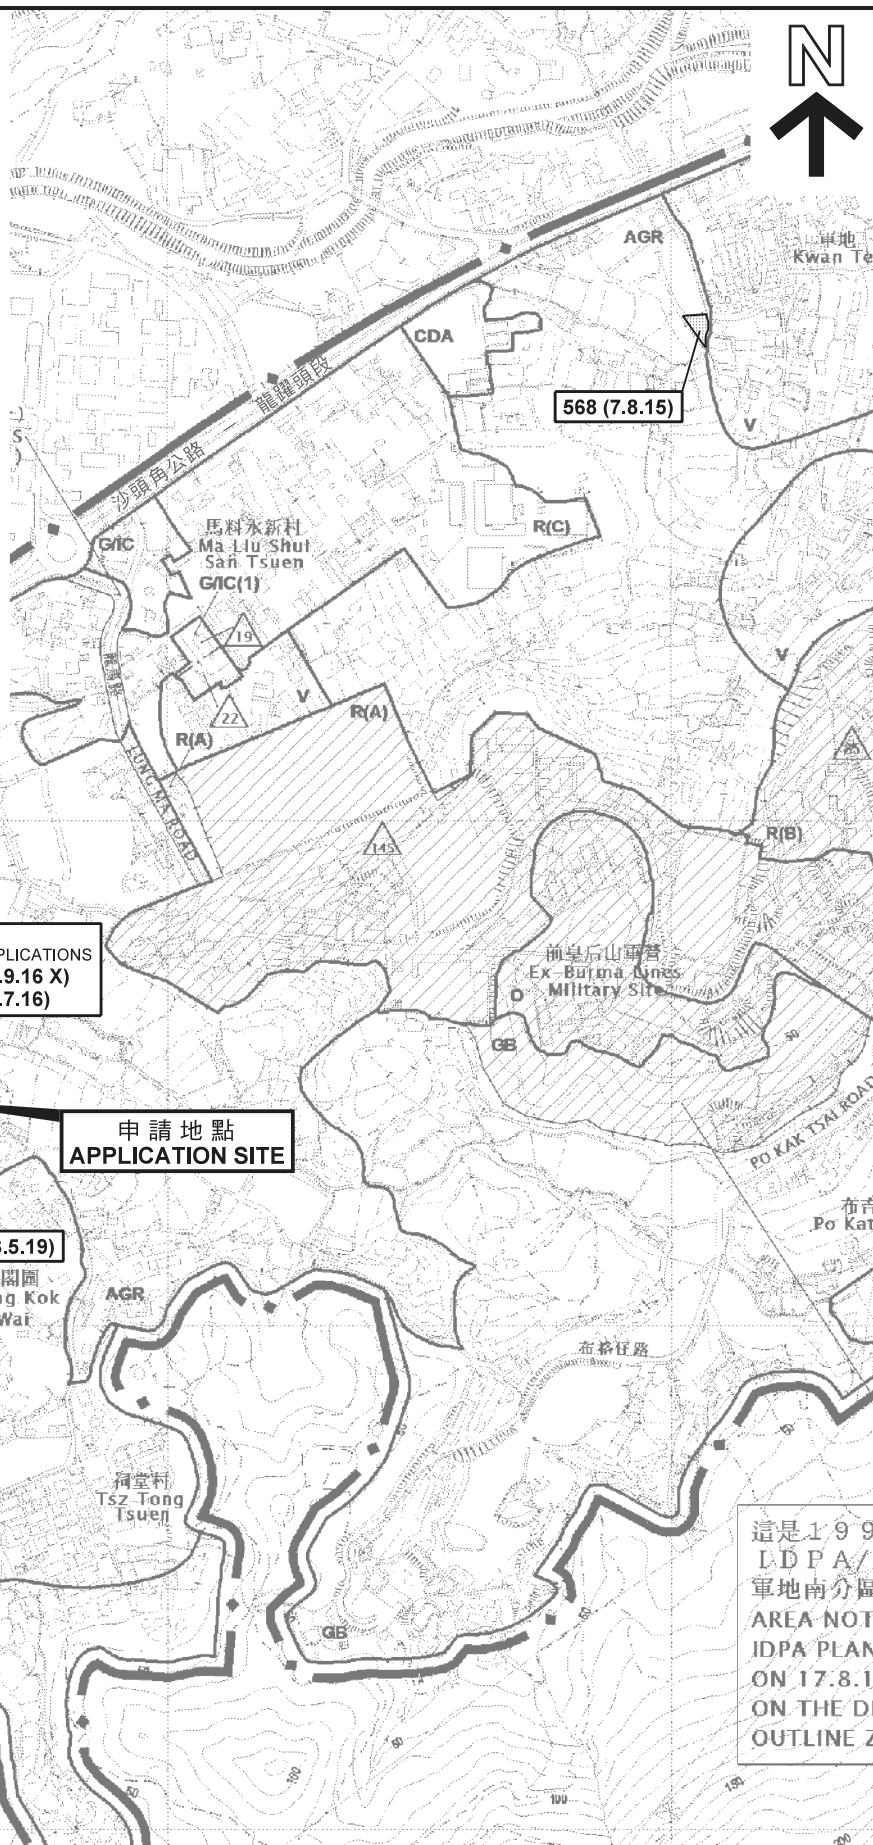

462 (1.6.12)
560 (8.5.15)
662 (15.6.18)

先前申請
PREVIOUS APPLICATIONS
577 (20.9.16 X)
598 (29.7.16)

申請地點
APPLICATION SITE

689 (3.5.19)

圖例 LEGEND

689 (3.5.19) 獲批准的申請
APPROVED APPLICATION

577 (20.9.16 X) 已撤銷的申請
REVOKED APPLICATION

689 (3.5.19) (20.9.16 X)
—— 撤銷日期
DATE OF REVOKED
—— 會議日期
DATE OF MEETING
—— 申請編號
APPLICATION NUMBER

申請地點界線只作識別用
APPLICATION SITE BOUNDARY
FOR IDENTIFICATION PURPOSE ONLY

這是1997年
IDPA/
軍地南分區
AREA NOT
IDPA PLAN
ON 17.8.1
ON THE DE
OUTLINE Z

位置圖 LOCATION PLAN

臨時公眾停車場 (為期3年)
新界龍躍頭丈量約份第83約
地段第1571號 (部分) 及第1572號 (部分)
TEMPORARY PUBLIC VEHICLE PARK FOR A PERIOD OF 3 YEARS
LOTS 1571 (PART) AND 1572 (PART) IN D.D.83,
LUNG YUEK TAU, N.T.

SCALE 1 : 7 500 比例尺
米 100 0 100 200 300 米
METRES


規劃署
PLANNING
DEPARTMENT



參考編號
REFERENCE No.
A/NE-LYT/704

圖 PLAN
A-1

本摘要圖於2019年7月25日擬備，
所根據的資料為於2016年2月2日核准的
分區計劃大綱圖編號S/NE-LYT/17
EXTRACT PLAN PREPARED ON 25.7.2019
BASED ON OUTLINE ZONING PLAN
No. S/NE-LYT/17 APPROVED ON 2.2.2016

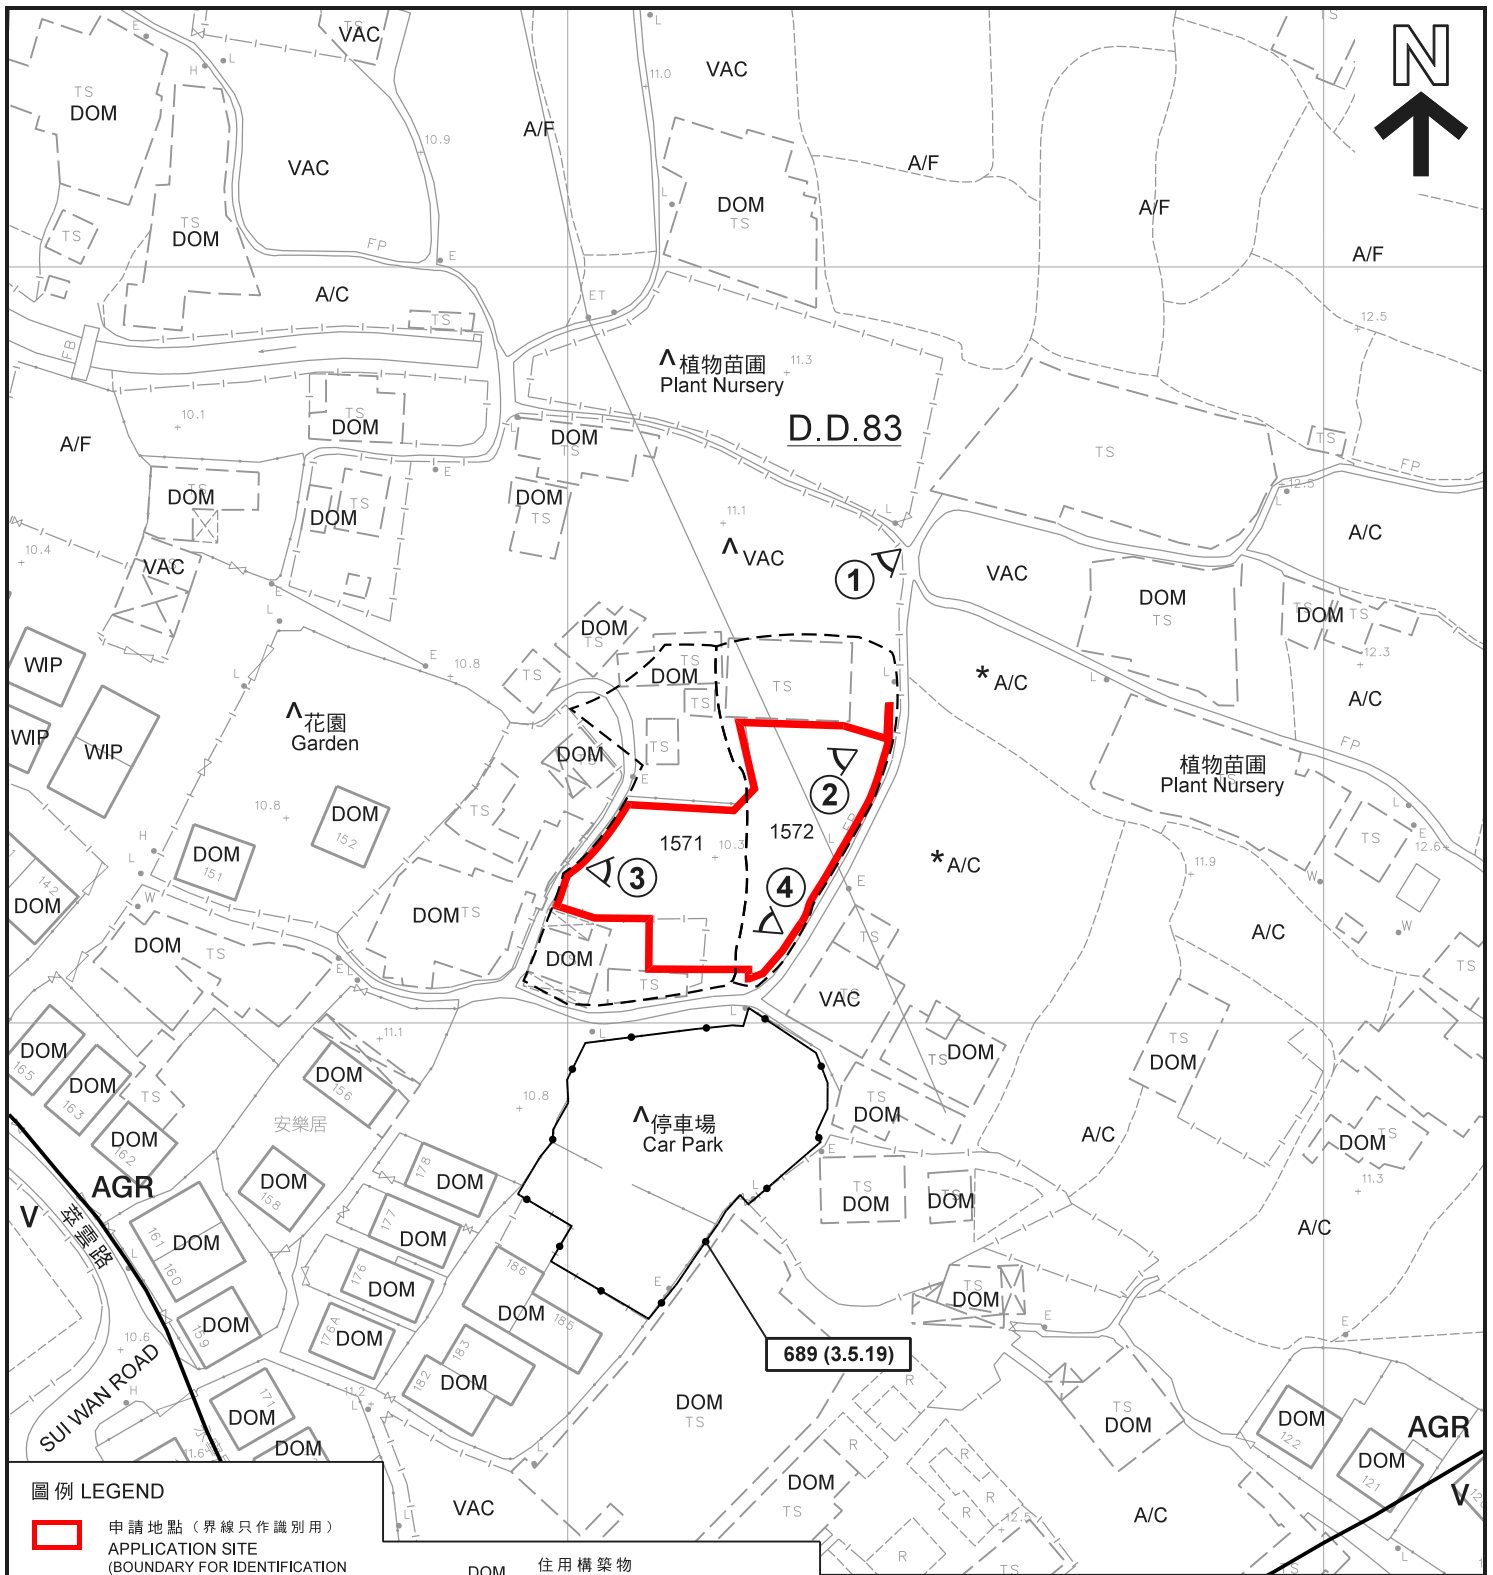

圖例 LEGEND

- 申請地點 (界線只作識別用)
APPLICATION SITE
(BOUNDARY FOR IDENTIFICATION
PURPOSE ONLY)
- AGR** 農業
AGRICULTURE
- V** 鄉村式發展
VILLAGE TYPE DEVELOPMENT
- ①** 實地照片的觀景點
VIEWING POINT OF SITE PHOTO
- A/C** 常耕農地
ACTIVE AGRICULTURAL LAND
- A/F** 休耕農地
FALLOW AGRICULTURAL LAND

- DOM** 住用構築物
DOMESTIC STRUCTURE
- VAC** 空置
VACANT
- WIP** 工程在進行中
WORK IN PROGRESS
- 689 (3.5.19) 獲批准的申請
APPROVED APPLICATION
- 689 (3.5.19) 會議日期
DATE OF MEETING
- 689 (3.5.19) 申請編號
APPLICATION NUMBER


註釋 Notes :

- (1) 2019年6月28日勘測的土地用途
Land uses shown on this plan are in accordance with the land use survey conducted by the Planning Department on 28.6.2019
- (2) * 土地用途跟1991年10月9日及22日勘測的土地用途一致
Indicates that the use is the same as that revealed by the land use survey conducted by the Planning Department on 9 & 22.10.1991
- (3) ^ 土地用途跟1991年10月9日及22日勘測的土地用途有別
Indicates that the use is different from that revealed by the land use survey conducted by the Planning Department on 9 & 22.10.1991

平面圖 SITE PLAN

本摘要圖於2019年8月9日擬備，
所根據的資料為測量圖編號
3-SW-8A, 8B, 8C 及 8D
EXTRACT PLAN PREPARED ON 9.8.2019
BASED ON SURVEY SHEETS No.
3-SW-8A, 8B, 8C & 8D

臨時公眾停車場 (為期3年)
新界龍躍頭丈量約份第83約
地段第1571號 (部分) 及第1572號 (部分)
TEMPORARY PUBLIC VEHICLE PARK FOR A PERIOD OF 3 YEARS
LOTS 1571 (PART) AND 1572 (PART) IN D.D.83,
LUNG YUEK TAU, N.T.

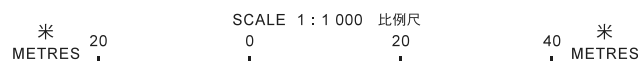

規劃署
PLANNING
DEPARTMENT




參考編號
REFERENCE No.
A/NE-LYT/704

圖 PLAN
A-2



圖例 LEGEND

-  申請地點 (界線只作識別用)
APPLICATION SITE
(BOUNDARY FOR IDENTIFICATION
PURPOSE ONLY)

本摘要圖於2019年7月25日擬備，
所根據的資料為地政總署
於2017年4月4日拍得的航攝照片
編號E019041C
EXTRACT PLAN PREPARED ON 25.7.2019
BASED ON AERIAL PHOTO No. E019041C
TAKEN ON 4.4.2017 BY
LANDS DEPARTMENT

航攝照片 AERIAL PHOTO

臨時公眾停車場 (為期3年)
新界龍躍頭丈量約份第83約
地段第1571號 (部分) 及第1572號 (部分)
TEMPORARY PUBLIC VEHICLE PARK FOR A PERIOD OF 3 YEARS
LOTS 1571 (PART) AND 1572 (PART) IN D.D.83,
LUNG YEUK TAU, N.T.

規劃署
PLANNING
DEPARTMENT



參考編號
REFERENCE No.
A/NE-LYT/704

圖 PLAN
A-3

申請地點
APPLICATION SITE



2



申請地點界線只作識別用
APPLICATION SITE BOUNDARY FOR IDENTIFICATION PURPOSE ONLY

實地照片 SITE PHOTOS

本圖於2019年7月25日擬備，所根據的資料為攝於2019年6月28日的實地照片
PLAN PREPARED ON 25.7.2019 BASED ON SITE PHOTOS TAKEN ON 28.6.2019

臨時公眾停車場（為期3年）
新界龍躍頭丈量約份第83約
地段第1571號（部分）及第1572號（部分）
TEMPORARY PUBLIC VEHICLE PARK FOR A PERIOD OF 3 YEARS
LOTS 1571 (PART) AND 1572 (PART) IN D.D.83,
LUNG YEUK TAU, N.T.

規劃署
PLANNING
DEPARTMENT



參考編號
REFERENCE No.
A/NE-LYT/704

圖 PLAN
A-4a



申請地點界線只作識別用
APPLICATION SITE BOUNDARY FOR IDENTIFICATION PURPOSE ONLY

實地照片 SITE PHOTOS

本圖於2019年7月25日擬備，所根據的資料為攝於2019年6月28日的實地照片
PLAN PREPARED ON 25.7.2019 BASED ON SITE PHOTOS TAKEN ON 28.6.2019

臨時公眾停車場（為期3年）
新界龍躍頭丈量約份第83約
地段第1571號（部分）及第1572號（部分）
TEMPORARY PUBLIC VEHICLE PARK FOR A PERIOD OF 3 YEARS
LOTS 1571 (PART) AND 1572 (PART) IN D.D.83,
LUNG YEUK TAU, N.T.

規劃署
PLANNING
DEPARTMENT



參考編號
REFERENCE No.
A/NE-LYT/704

圖 PLAN
A-4b