



附圖 1：場地大綱圖

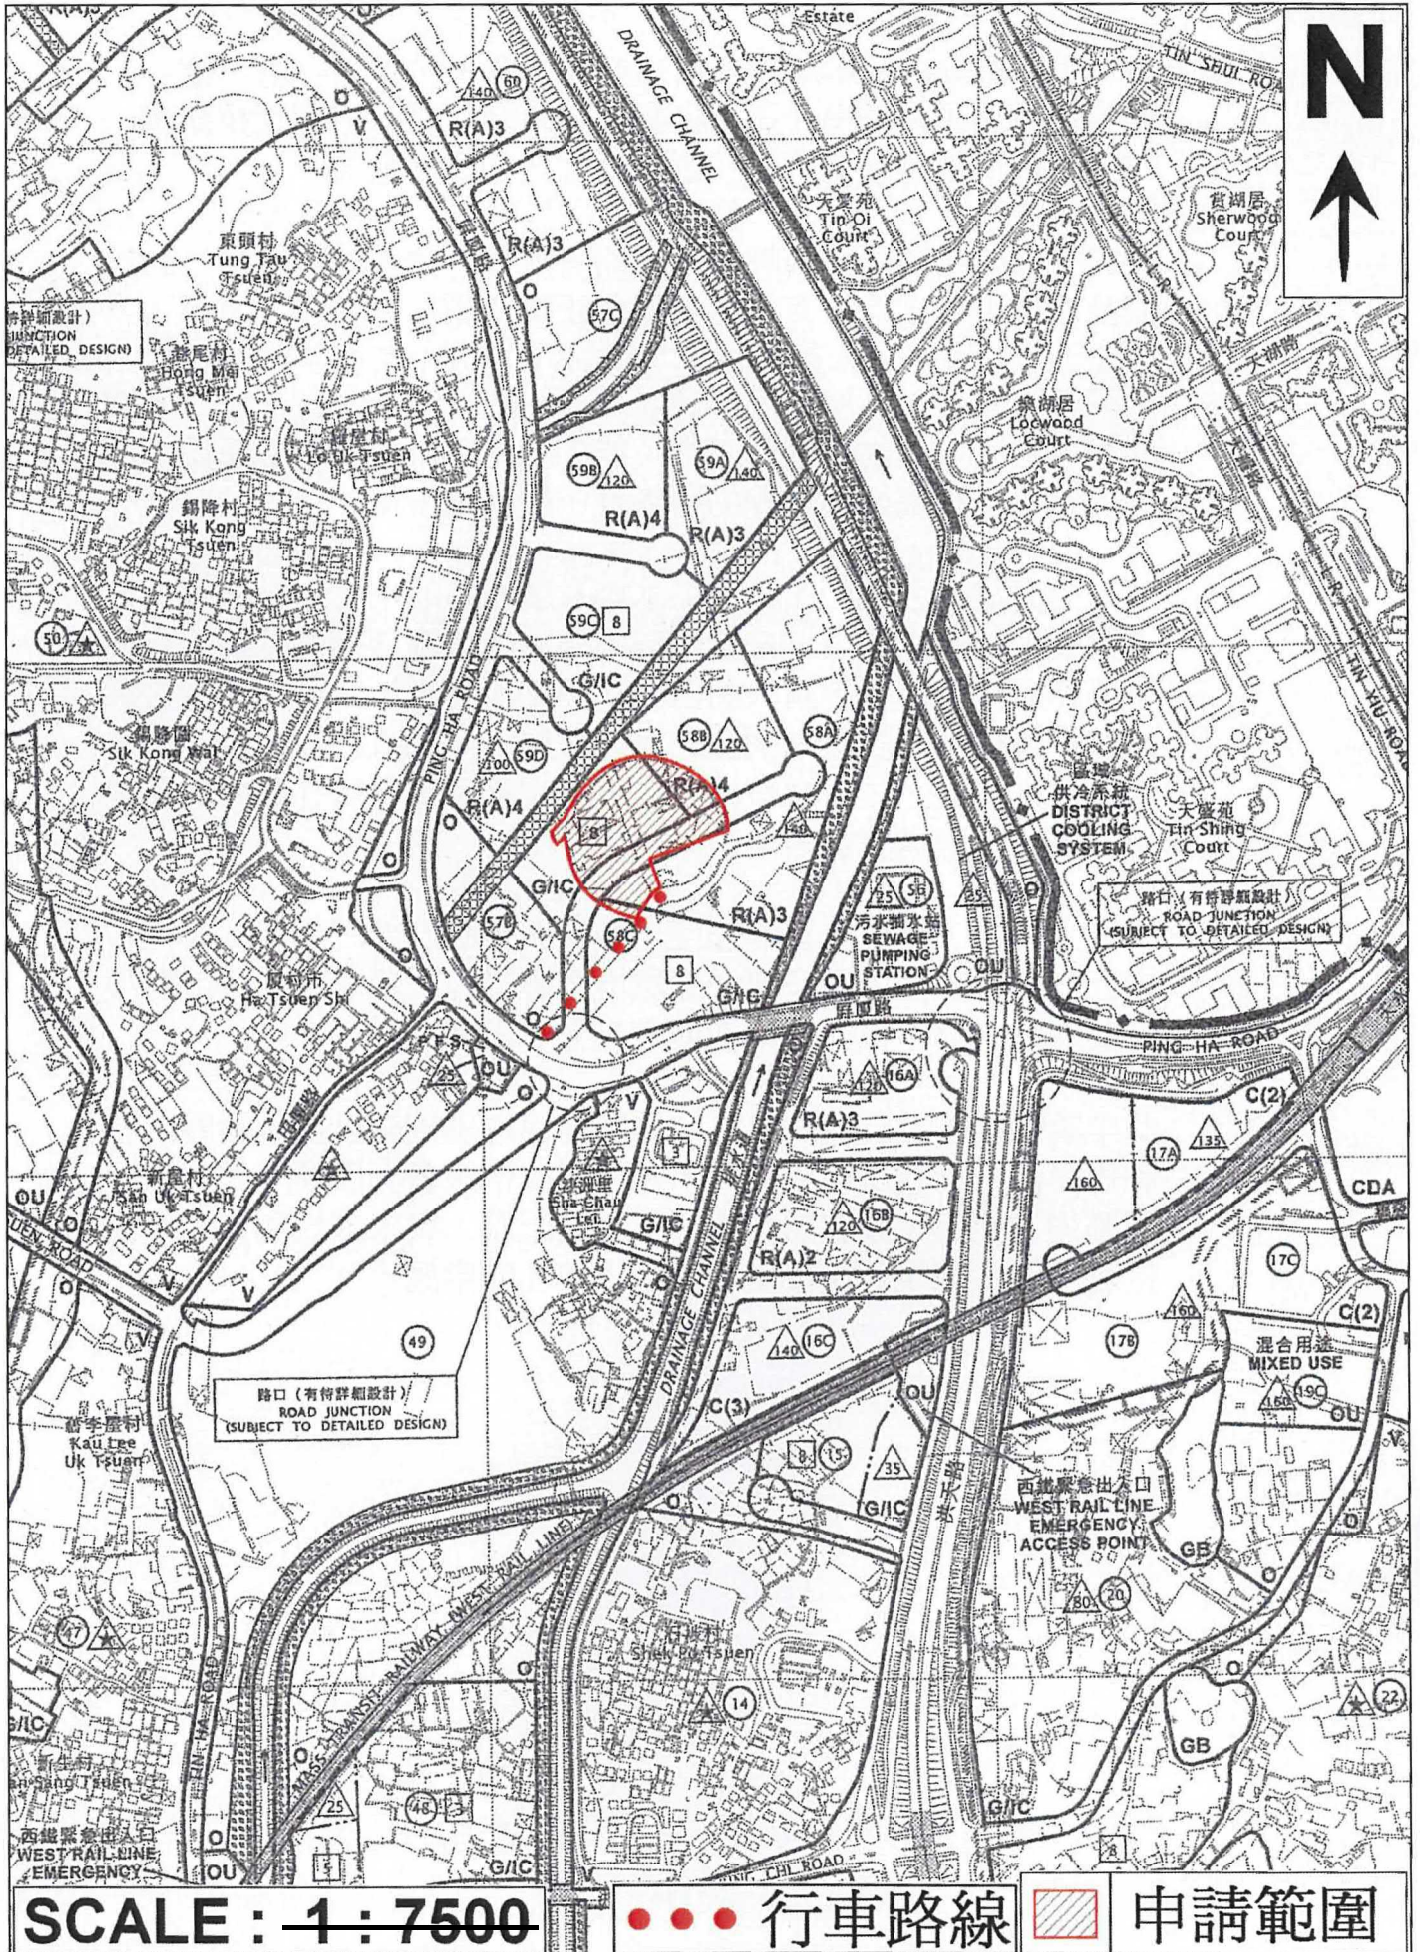

(摘錄自申請人於 15.9.2020 提交的申請書)  
 (Extract from Applicant's Submission of 15.9.2020)

參考編號 REFERENCE No. A/HSK/252	繪圖 DRAWING A-1
------------------------------------	-------------------

附圖 3：場地設計圖

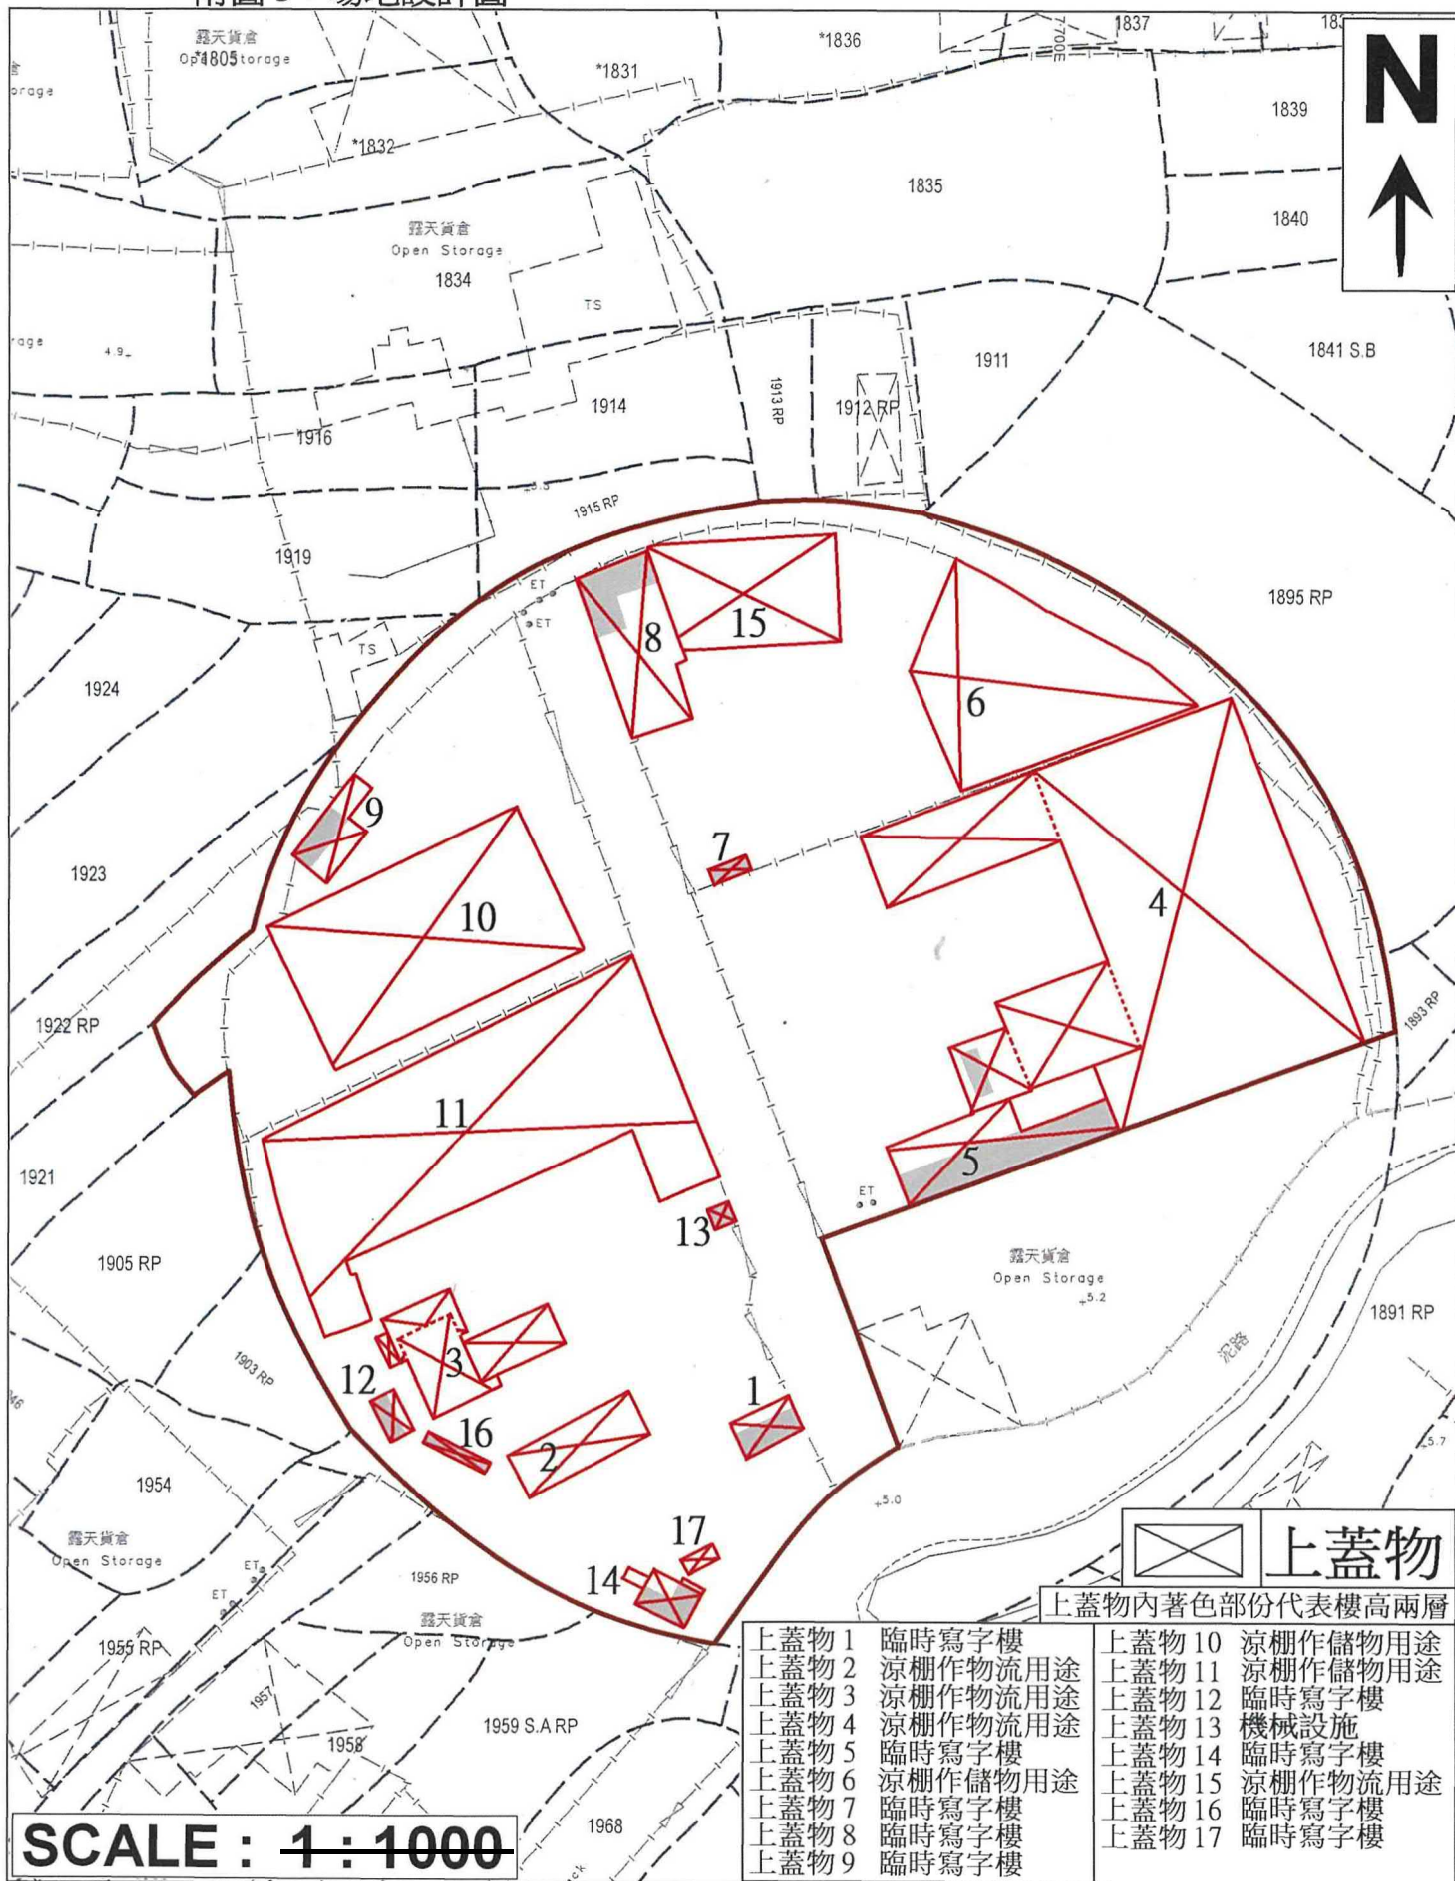


SCALE : 1 : 1000

(摘錄自申請人於 17.9.2020 呈交的補充資料)  
(Extract from Applicant's Supplementary Information Submitted on 17.9.2020)


參考編號 REFERENCE No. A/HSK/252	繪圖 DRAWING A-2
------------------------------------	-------------------

附圖 4：渠務建議計劃圖（即前申請（檔案：A/YL-HT/921）獲接納的渠務建議計劃圖）

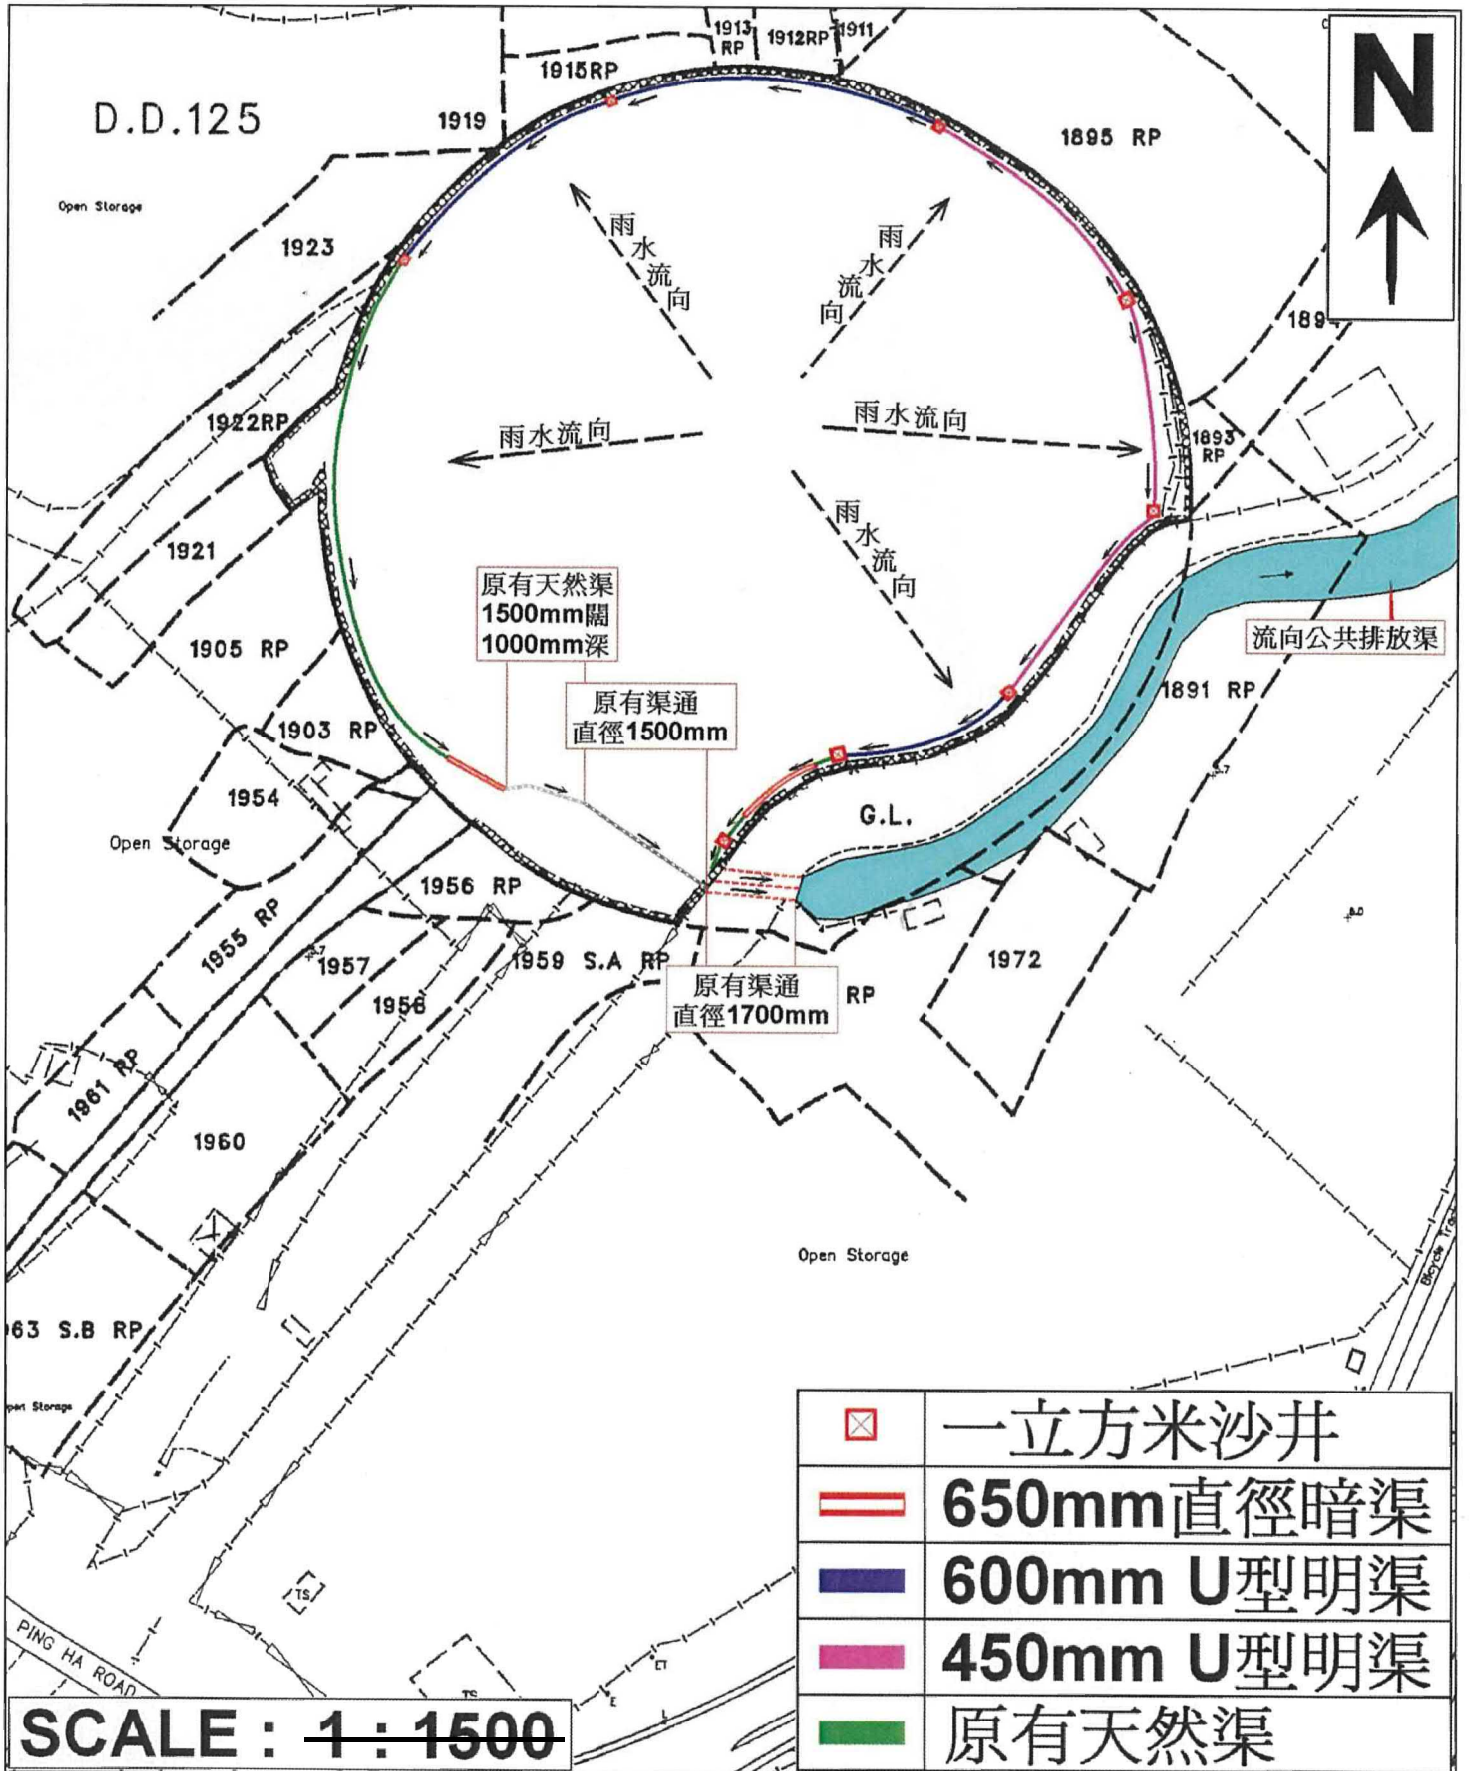

(摘錄自申請人於 15.9.2020 呈交的申請書)  
(Extract from Applicant's Submission of 15.9.2020)

參考編號 REFERENCE No. A/HSK/252	繪圖 DRAWING A-3
------------------------------------	-------------------

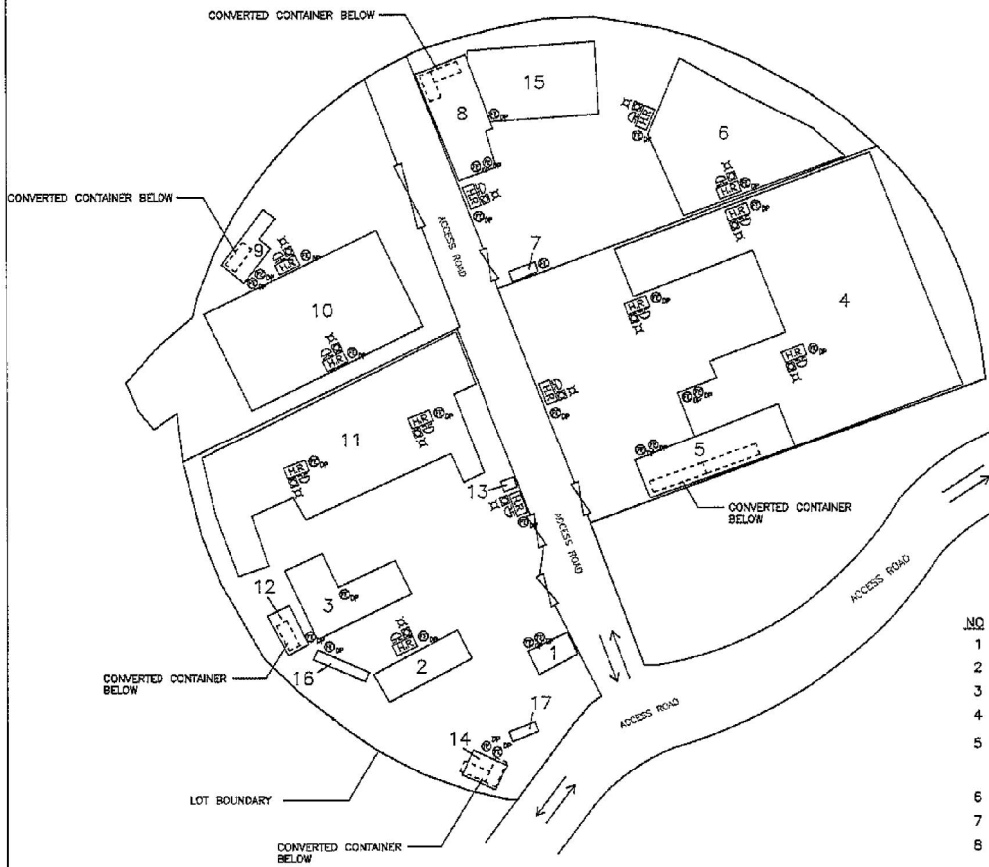

NO	STRUCTURE CONTENT	APPROXIMATED AREA (m <sup>2</sup> )
1	SHED FOR STRUCTURE & SITE OFFICE	49.5
2	SHED FOR STRUCTURE FOR LOADING & UNLOADING	136.7
3	SHED FOR STRUCTURE FOR LOADING & UNLOADING	248.4
4	SHED FOR STRUCTURE FOR LOADING & UNLOADING	2200
5	SHED FOR STRUCTURE (WITH ONE 60m <sup>2</sup> CONVERTED CONTAINER BELOW)	250
6	SHED FOR STRUCTURE FOR LOADING & UNLOADING	700
7	SITE OFFICE	18
8	SHED FOR STRUCTURE SITE OFFICE (WITH ONE 30m <sup>2</sup> CONVERTED CONTAINER BELOW)	250
9	SITE OFFICE (WITH ONE 15m <sup>2</sup> CONVERTED CONTAINER BELOW)	72
10	SHED FOR STRUCTURE FOR LOADING & UNLOADING	831
11	SHED FOR STRUCTURE FOR LOADING & UNLOADING	1250
12	SHED FOR STRUCTURE SITE OFFICE (WITH ONE 15m <sup>2</sup> CONVERTED CONTAINER BELOW)	47
13	SITE OFFICE	7
14	SHED FOR STRUCTURE SITE OFFICE (WITH ONE 15m <sup>2</sup> CONVERTED CONTAINER BELOW)	47
15	SHED FOR STRUCTURE FOR LOADING & UNLOADING	400
16	SITE OFFICE	30
17	SITE OFFICE	18

REV	DESCRIPTION	DATE	BY
A	FSD SUBMISSION	30-10-2020	CAD

FSH CONTRACTOR  
**East Power Engineering Limited**  
 Flat A, 7/F., Hop Shing Commercial Building  
 41 Chi Kiang Street, Tseukwan, Kowloon  
 Fax : 2394-3772 Tel : 2397-3238



PROJECT  
 FIRE SERVICE INSTALLATION WORK AT LOT 1869  
 (PART), HA TSUEN, YUEN LONG, N.T.

DRAWING TITLE  
 PROPOSED HOSE REEL SYSTEM LAYOUT PLAN

	INITIAL	DESIGNATION	DATE
DRAWN BY	CAD	CAD	16-04-2018
DESIGNED BY	CM	PM	16-04-2018
CHECKED BY	CM	PM	17-04-2018
APPROVED BY	-	-	-
PROJECT NO.	10079		
PAPER SIZE	A3	PLOT SCALE	1 : 1
DRAWING NO.	EP-10079-FS02		
SCALE	1:1000	REVISION	A

(摘錄自申請人於 30.10.2020 提交的進一步資料)  
 (Extract from Applicant's Further  
 Information Submitted on 30.10.2020)

參考編號 REFERENCE No. A/HSK/252	繪圖 DRAWING A-4
------------------------------------	-------------------

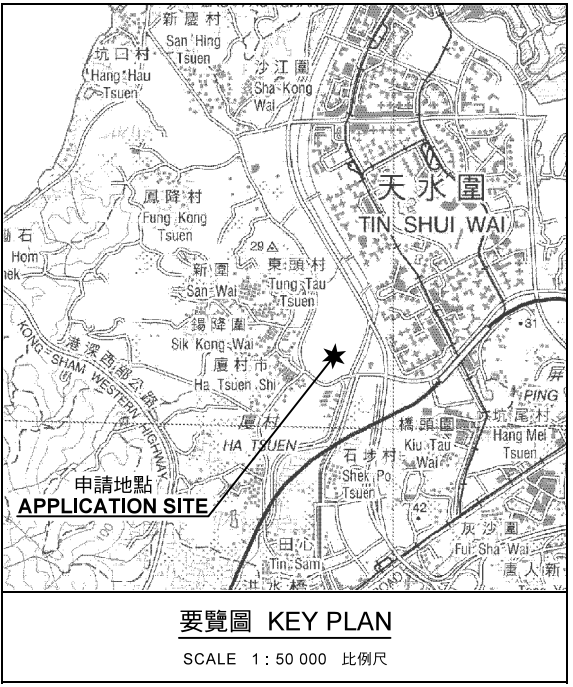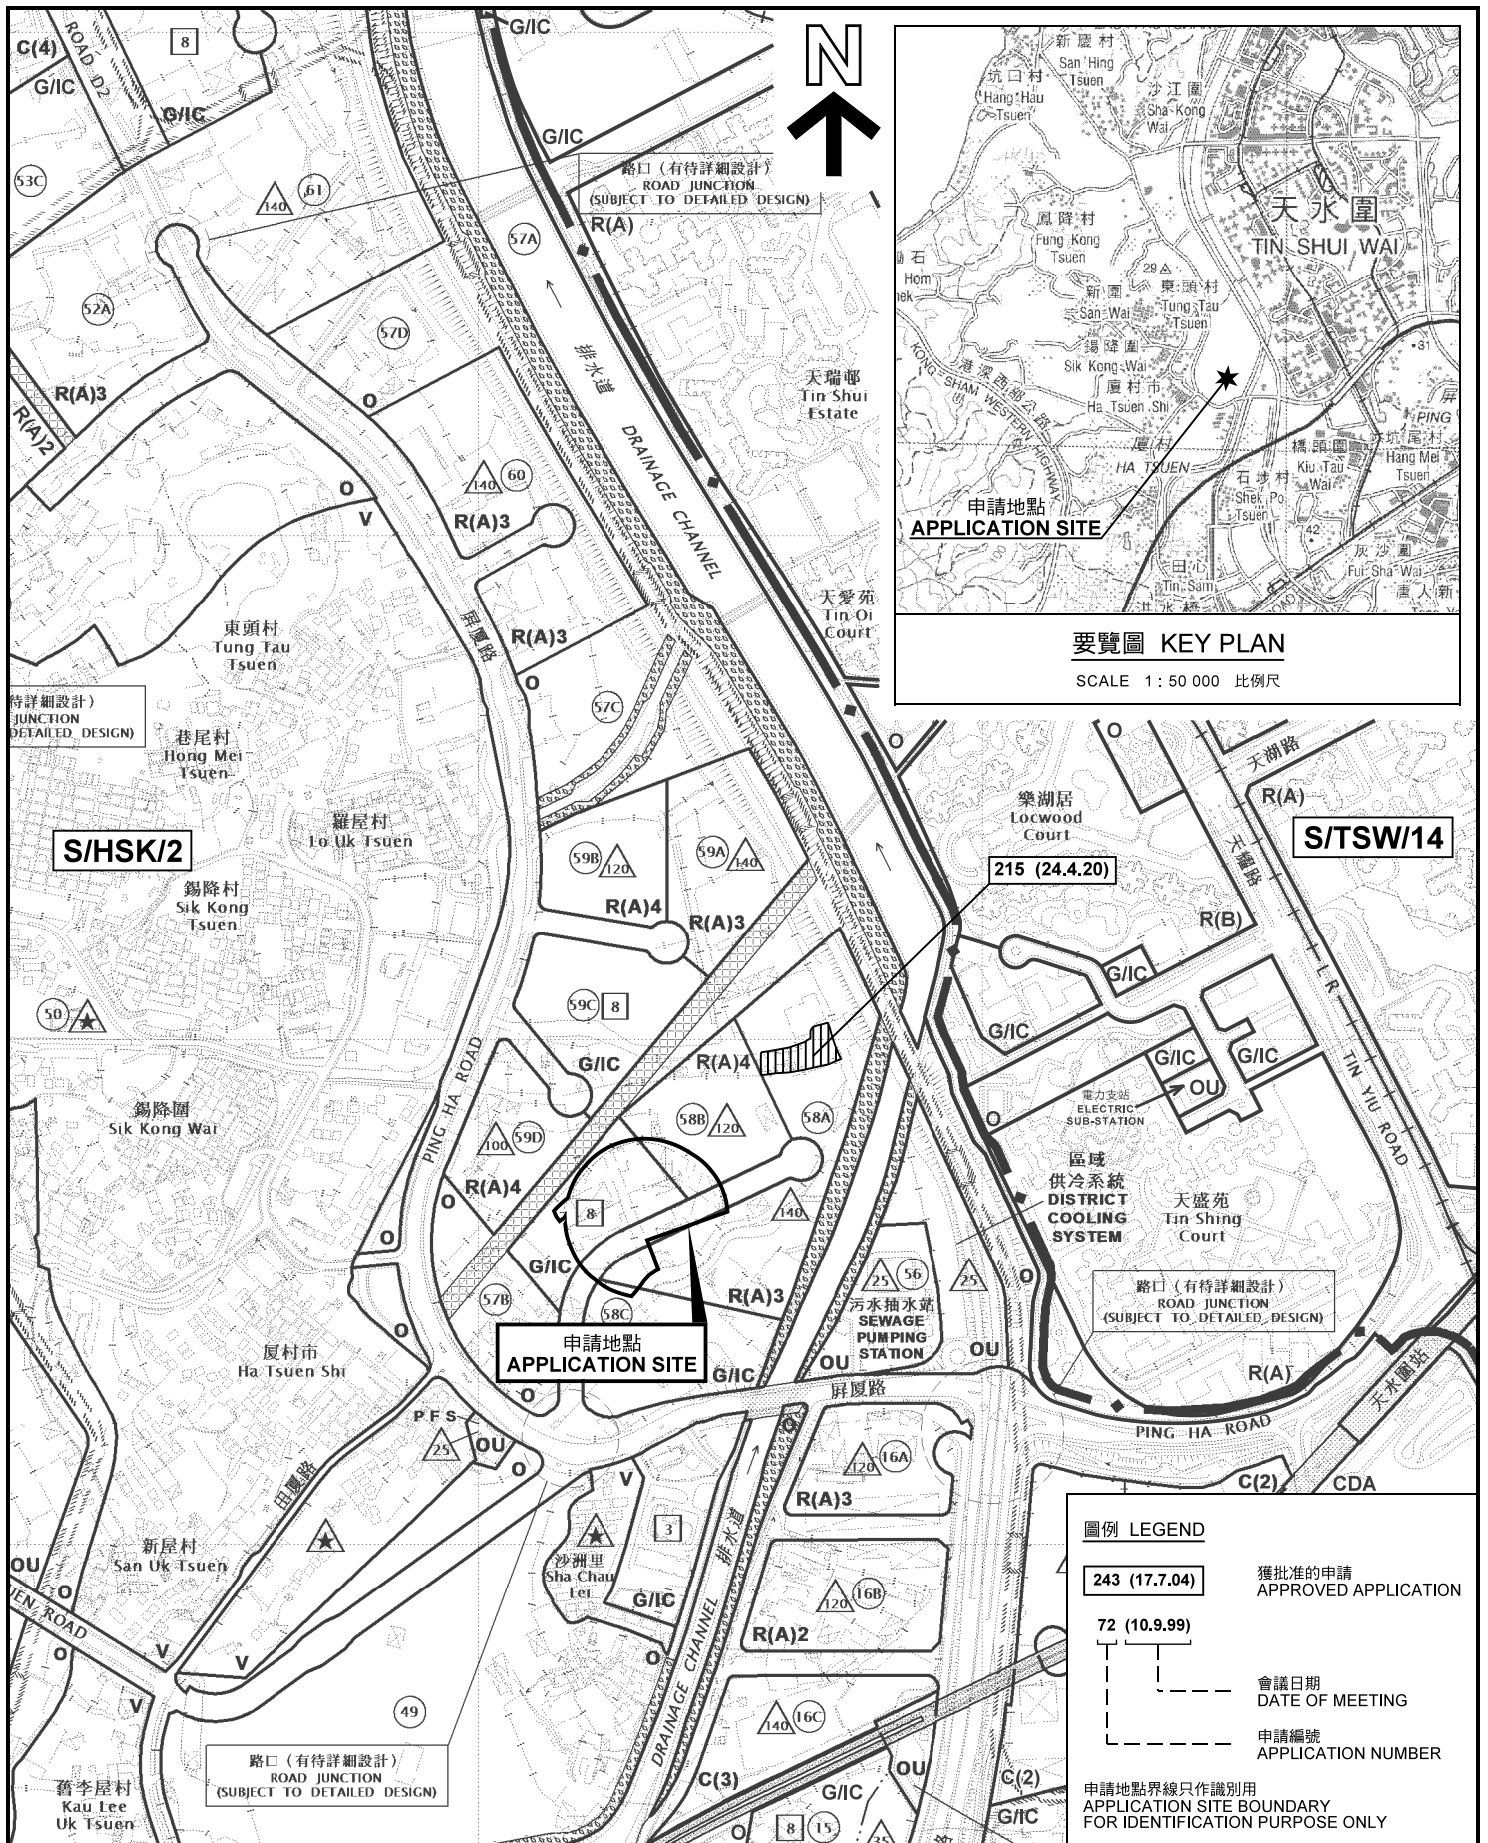


**圖例 LEGEND**

	243 (17.7.04)	獲批准的申請 APPROVED APPLICATION
	72 (10.9.99)	會議日期 DATE OF MEETING
		申請編號 APPLICATION NUMBER

申請地點界線只作識別用  
APPLICATION SITE BOUNDARY  
FOR IDENTIFICATION PURPOSE ONLY

**位置圖及同類申請 LOCATION PLAN WITH SIMILAR APPLICATION**

臨時露天存放循環再造物料(塑膠、紙張及金屬)連附屬工場(為期3年)  
元朗厦村短期租約1869號(部分)  
TEMPORARY OPEN STORAGE OF RECYCLABLE MATERIALS  
(PLASTIC, PAPER AND METAL)  
WITH ANCILLARY WORKSHOP FOR A PERIOD OF 3 YEARS  
SHORT TERM TENANCY No.1869 (PART),  
HA TSUEN, YUEN LONG

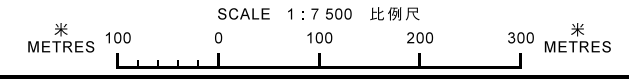


本摘要圖於2020年10月12日擬備，  
所根據的資料為於2018年10月16日  
核准的分區計劃大綱圖編號 S/HSK/2  
EXTRACT PLAN PREPARED ON 12.10.2020  
BASED ON OUTLINE ZONING PLAN No.  
S/HSK/2 APPROVED ON 16.10.2018

**規劃署  
PLANNING  
DEPARTMENT**



參考編號  
REFERENCE No.  
**A/HSK/252**

圖 PLAN  
**A-1a**

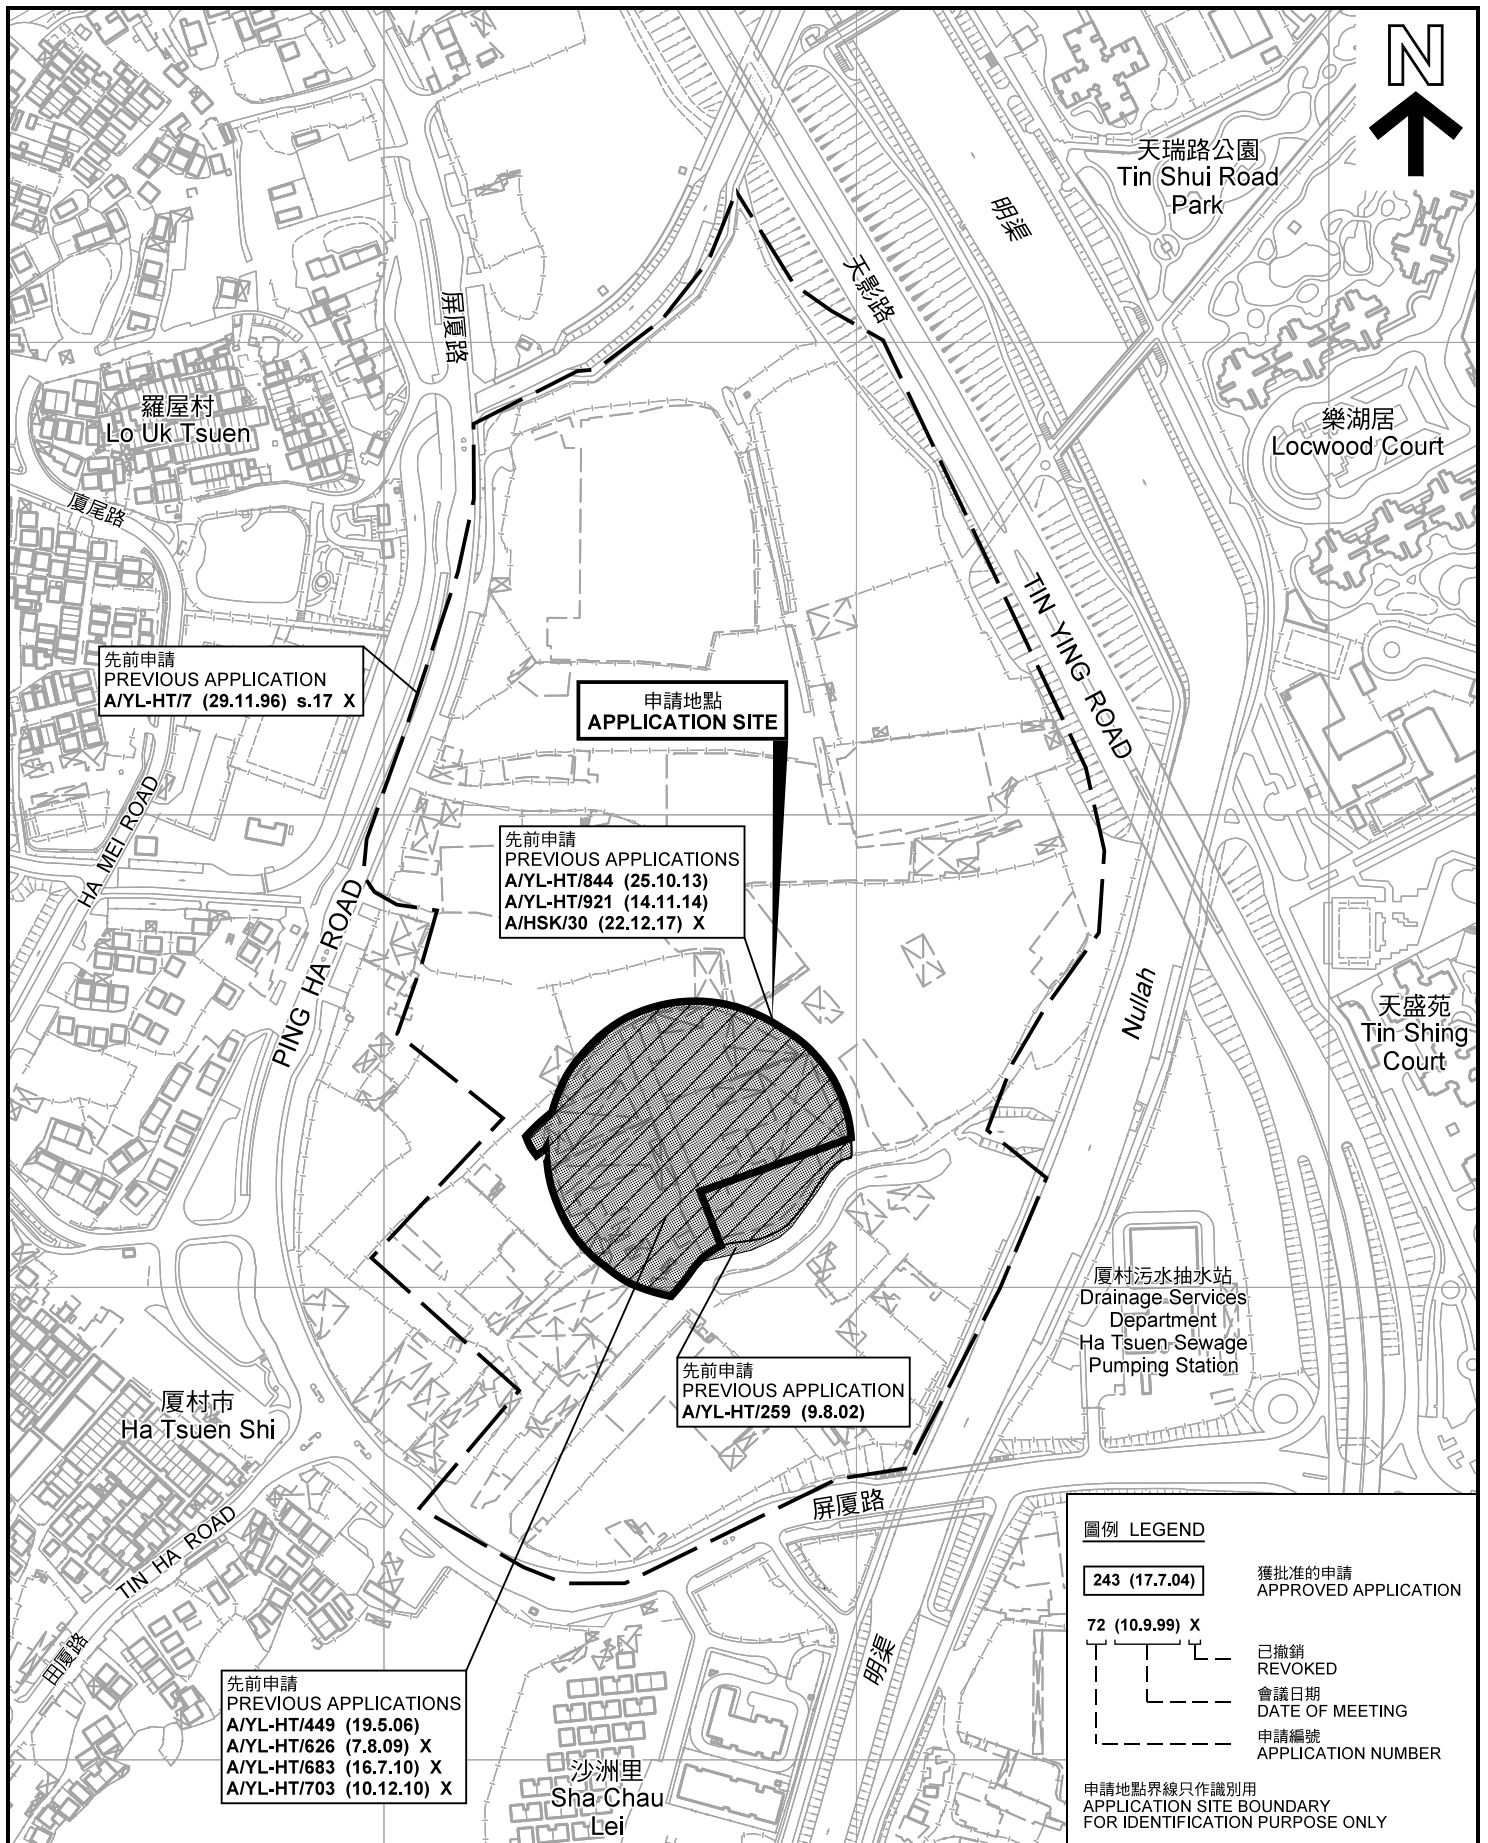

**圖例 LEGEND**

**243 (17.7.04)** 獲批准的申請 APPROVED APPLICATION

**72 (10.9.99) X** 已撤銷 REVOKED

會議日期 DATE OF MEETING

申請編號 APPLICATION NUMBER

申請地點界線只作識別用 APPLICATION SITE BOUNDARY FOR IDENTIFICATION PURPOSE ONLY


**先前申請圖 PREVIOUS APPLICATIONS PLAN**  
 臨時露天存放循環再造物料(塑膠、紙張及金屬)連附屬工場(為期3年)  
 元朗廈村短期租約1869號(部分)  
**TEMPORARY OPEN STORAGE OF RECYCLABLE MATERIALS (PLASTIC, PAPER AND METAL) WITH ANCILLARY WORKSHOP FOR A PERIOD OF 3 YEARS SHORT TERM TENANCY No.1869 (PART), HA TSUEN, YUEN LONG**


**規劃署 PLANNING DEPARTMENT**

參考編號 REFERENCE No. **A/HSK/252**

圖 PLAN **A-1b**

本摘要圖於2020年10月12日擬備，所根據的資料為測量圖編號 6-NW-2D、3C、7B、7D、8A 及 8C EXTRACT PLAN PREPARED ON 12.10.2020 BASED ON SURVEY SHEETS No. 6-NW-2D, 3C, 7B, 7D, 8A & 8C

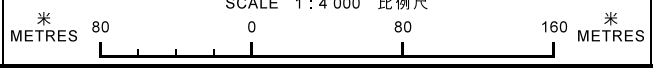

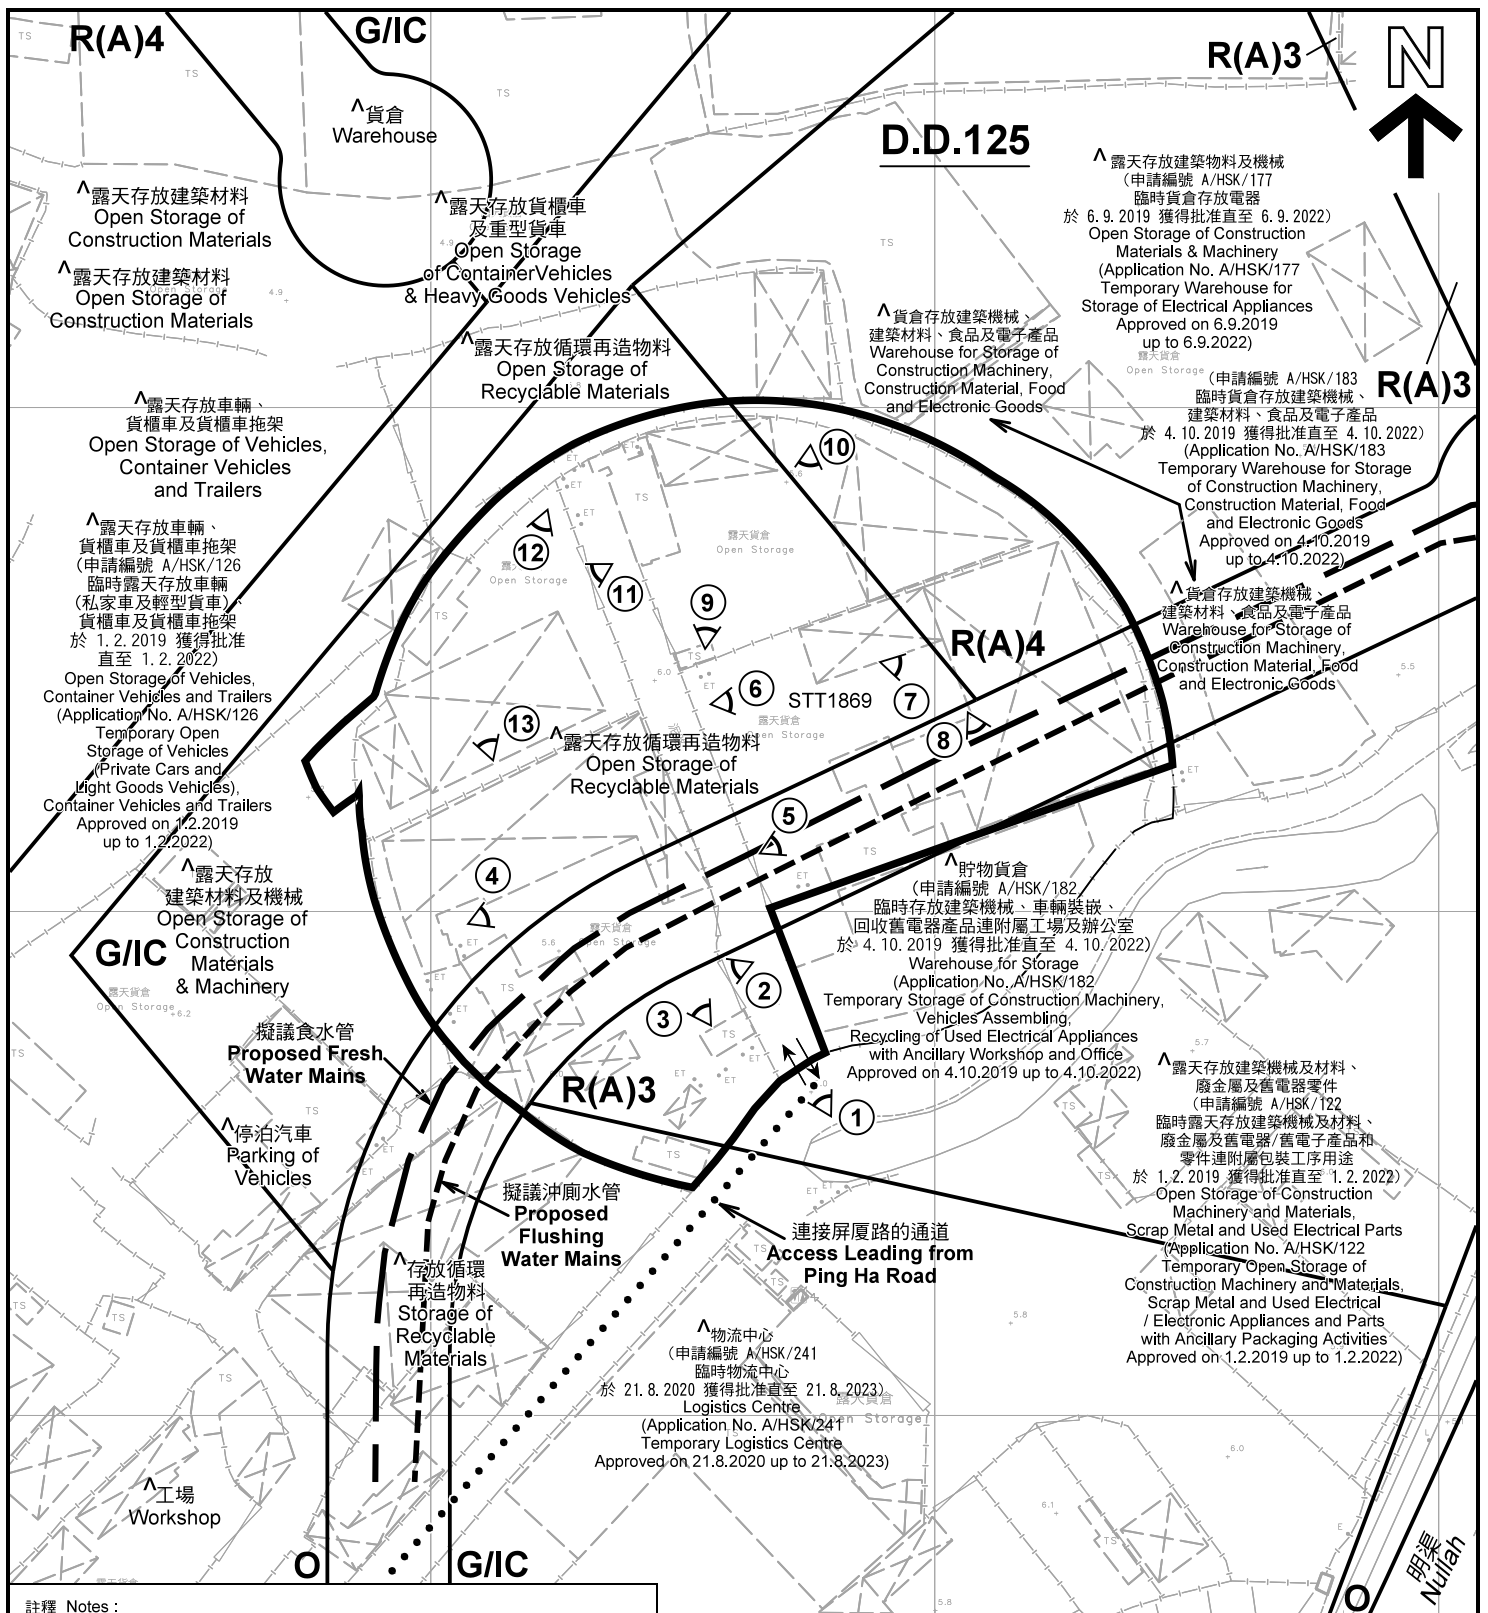

註釋 Notes :

- (1) 2020年9月25日勘測的土地用途  
Land uses shown on this plan are in accordance with the land use survey conducted by the Planning Department on 25.9.2020
- (2) \* 土地用途跟1992年3月勘測的土地用途一致  
Indicates that the use is the same as that revealed by the land use survey conducted by the Planning Department in Mar 1992
- (3) ^ 土地用途跟1992年3月勘測的土地用途有別  
Indicates that the use is different from that revealed by the land use survey conducted by the Planning Department in Mar 1992

圖例 LEGEND

- 申請地點(界線只作識別用)  
APPLICATION SITE (BOUNDARY FOR IDENTIFICATION PURPOSE ONLY)
- R(A)** 住宅(甲類)  
RESIDENTIAL (GROUP A)
- G/IC** 政府、機構或社區  
GOVERNMENT, INSTITUTION OR COMMUNITY
- 休憩用地  
OPEN SPACE
- 實地照片的觀景點  
VIEWING POINT OF SITE PHOTO
- 入口/出口  
INGRESS / EGRESS

平面圖 SITE PLAN

臨時露天存放循環再造物料(塑膠、紙張及金屬)連附屬工場(為期3年)  
元朗厦村短期租約1869號(部分)  
TEMPORARY OPEN STORAGE OF RECYCLABLE MATERIALS  
(PLASTIC, PAPER AND METAL)  
WITH ANCILLARY WORKSHOP FOR A PERIOD OF 3 YEARS  
SHORT TERM TENANCY No.1869 (PART),  
HA TSUEN, YUEN LONG

SCALE 1 : 1 500 比例尺

米 20 0 20 40 60 米  
METRES



規劃署  
PLANNING  
DEPARTMENT




參考編號  
REFERENCE No.  
A/HSK/252

圖 PLAN  
A-2

本摘要圖於2020年10月23日擬備，所根據的資料為測量圖編號 6-NW-7B 及 6-NW-7D  
EXTRACT PLAN PREPARED ON 23.10.2020  
BASED ON SURVEY SHEETS No.  
6-NW-7B & 6-NW-7D

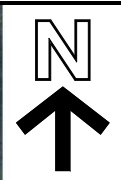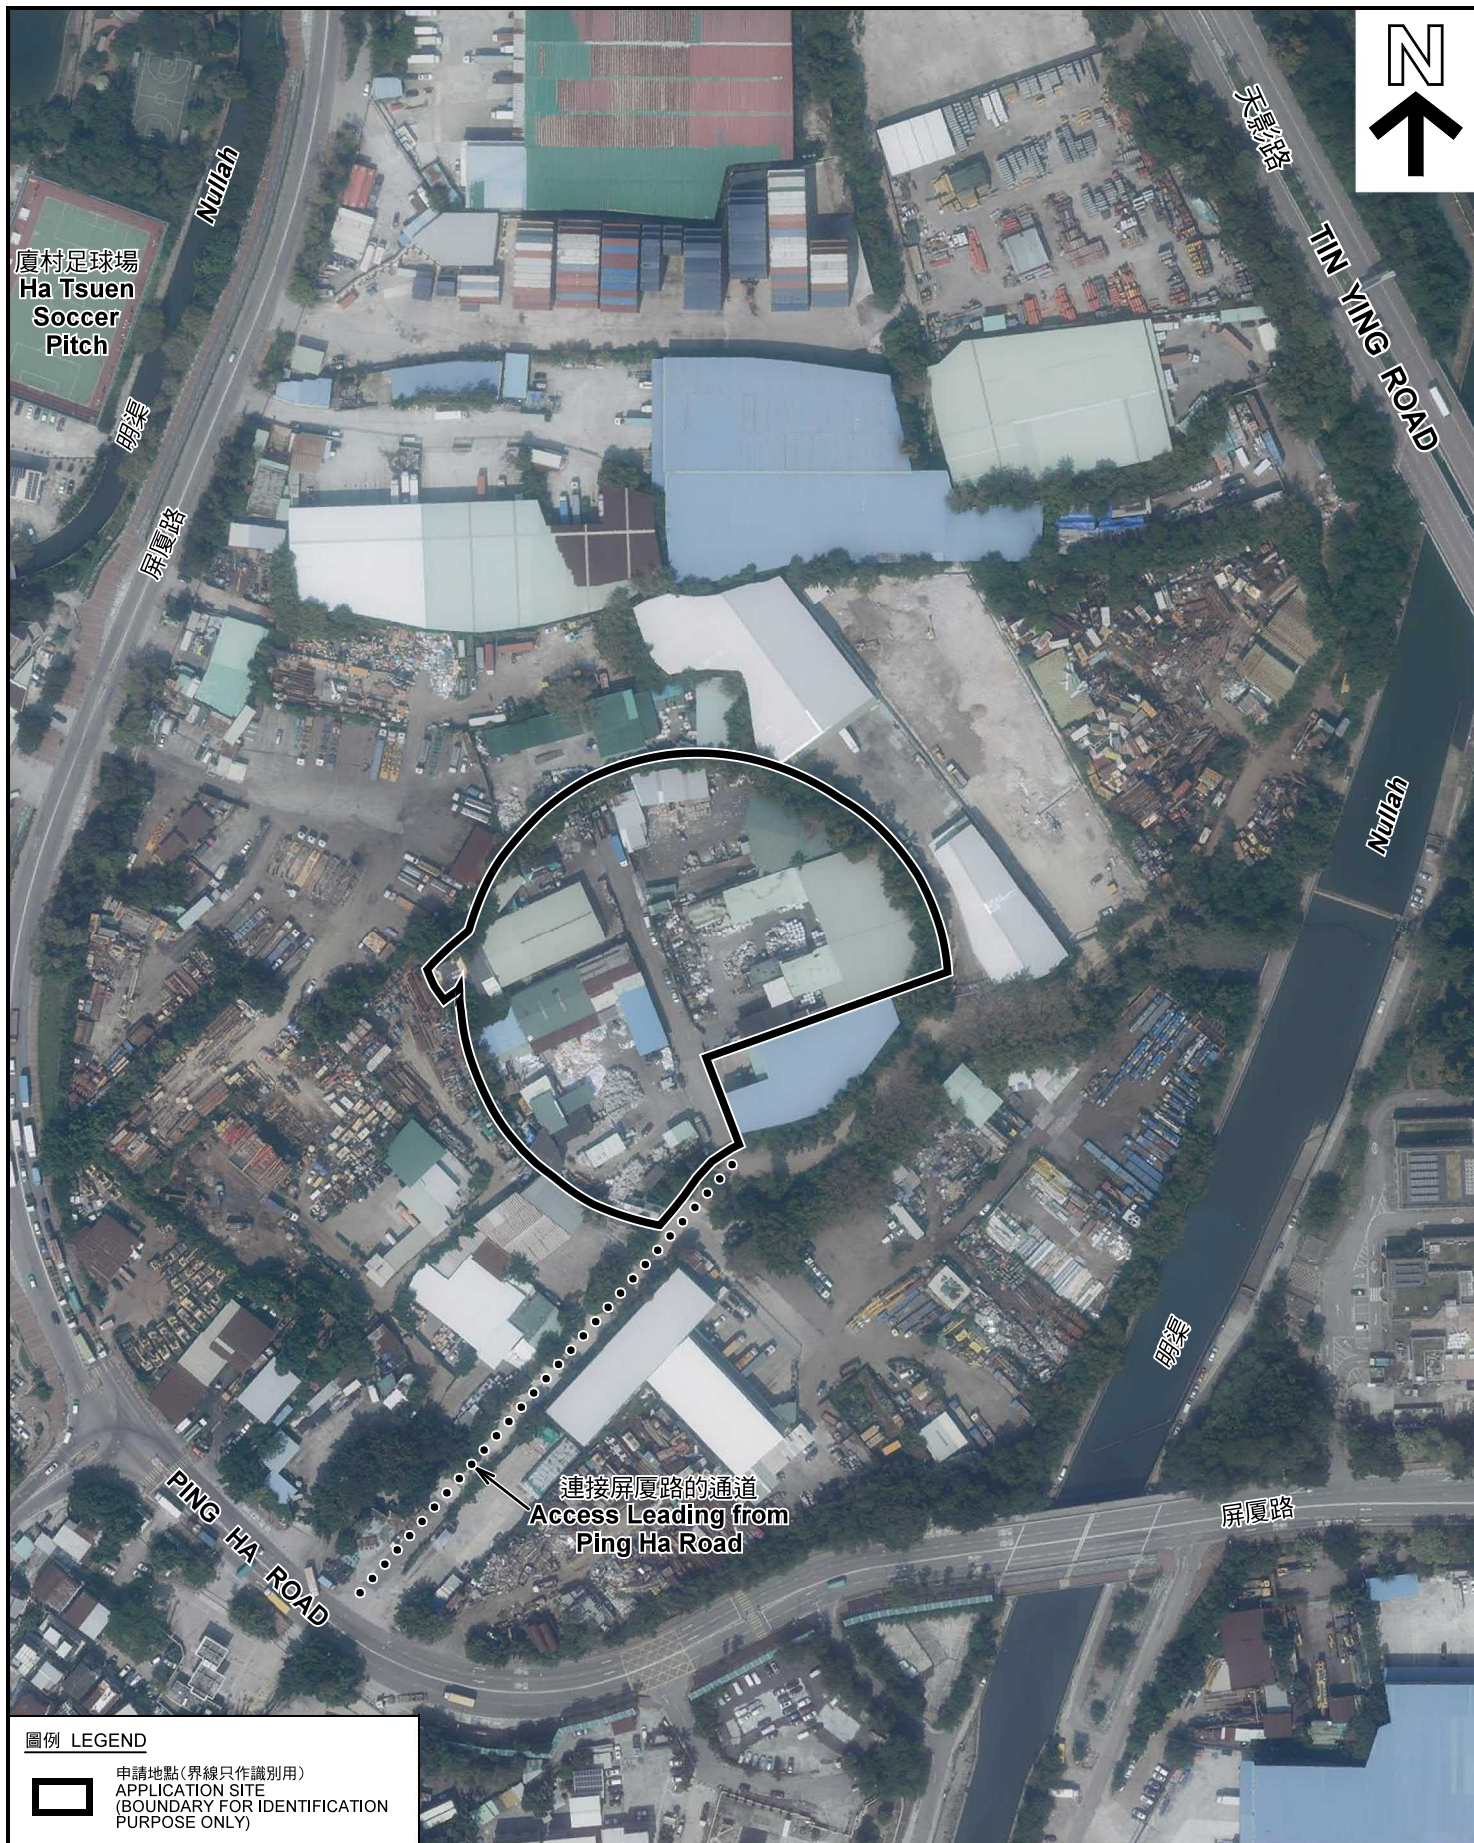

**圖例 LEGEND**

 申請地點(界線只作識別用)  
APPLICATION SITE  
(BOUNDARY FOR IDENTIFICATION  
PURPOSE ONLY)

本摘要圖於2020年10月12日擬備，所根據的資料為地政總署於2019年10月18日拍得的航攝照片編號 E072952C  
EXTRACT PLAN PREPARED ON 12.10.2020  
BASED ON AERIAL PHOTO No.  
E072952C TAKEN ON 18.10.2019  
BY LANDS DEPARTMENT

**航攝照片 AERIAL PHOTO**

臨時露天存放循環再造物料(塑膠、紙張及金屬)連附屬工場(為期3年)  
元朗厦村短期租約1869號(部分)  
TEMPORARY OPEN STORAGE OF RECYCLABLE MATERIALS  
(PLASTIC, PAPER AND METAL)  
WITH ANCILLARY WORKSHOP FOR A PERIOD OF 3 YEARS  
SHORT TERM TENANCY No.1869 (PART),  
HA TSUEN, YUEN LONG

規劃署  
**PLANNING  
DEPARTMENT**



參考編號  
REFERENCE No.  
A/HSK/252

圖 PLAN  
A-3



申請地點  
APPLICATION SITE



申請地點界線只作識別用 APPLICATION SITE BOUNDARY FOR IDENTIFICATION PURPOSE ONLY

本圖於2020年10月12日擬備，所根據的資料為攝於2020年9月25日的實地照片  
PLAN PREPARED ON 12.10.2020  
BASED ON SITE PHOTOS TAKEN  
ON 25.9.2020

**實地照片 SITE PHOTOS**  
臨時露天存放循環再造物料(塑膠、紙張及金屬)連附屬工場(為期3年)  
元朗廈村短期租約1869號(部分)  
TEMPORARY OPEN STORAGE OF RECYCLABLE MATERIALS  
(PLASTIC, PAPER AND METAL)  
WITH ANCILLARY WORKSHOP FOR A PERIOD OF 3 YEARS  
SHORT TERM TENANCY No.1869 (PART),  
HA TSUEN, YUEN LONG

規劃署  
PLANNING  
DEPARTMENT



參考編號  
REFERENCE No.  
A/HSK/252

圖 PLAN  
A-4a



申請地點  
APPLICATION SITE



申請地點  
APPLICATION SITE



申請地點  
APPLICATION SITE

本圖於2020年10月12日擬備，所根據的資料為攝於2020年9月25日的實地照片  
PLAN PREPARED ON 12.10.2020  
BASED ON SITE PHOTOS TAKEN ON 25.9.2020

**實地照片 SITE PHOTOS**  
 臨時露天存放循環再造物料(塑膠、紙張及金屬)連附屬工場(為期3年)  
 元朗廈村短期租約1869號(部分)  
 TEMPORARY OPEN STORAGE OF RECYCLABLE MATERIALS  
 (PLASTIC, PAPER AND METAL)  
 WITH ANCILLARY WORKSHOP FOR A PERIOD OF 3 YEARS  
 SHORT TERM TENANCY No.1869 (PART),  
 HA TSUEN, YUEN LONG

規劃署  
PLANNING  
DEPARTMENT



參考編號  
REFERENCE No.  
A/HSK/252


圖 PLAN  
A-4b



申請地點  
APPLICATION SITE



申請地點  
APPLICATION SITE

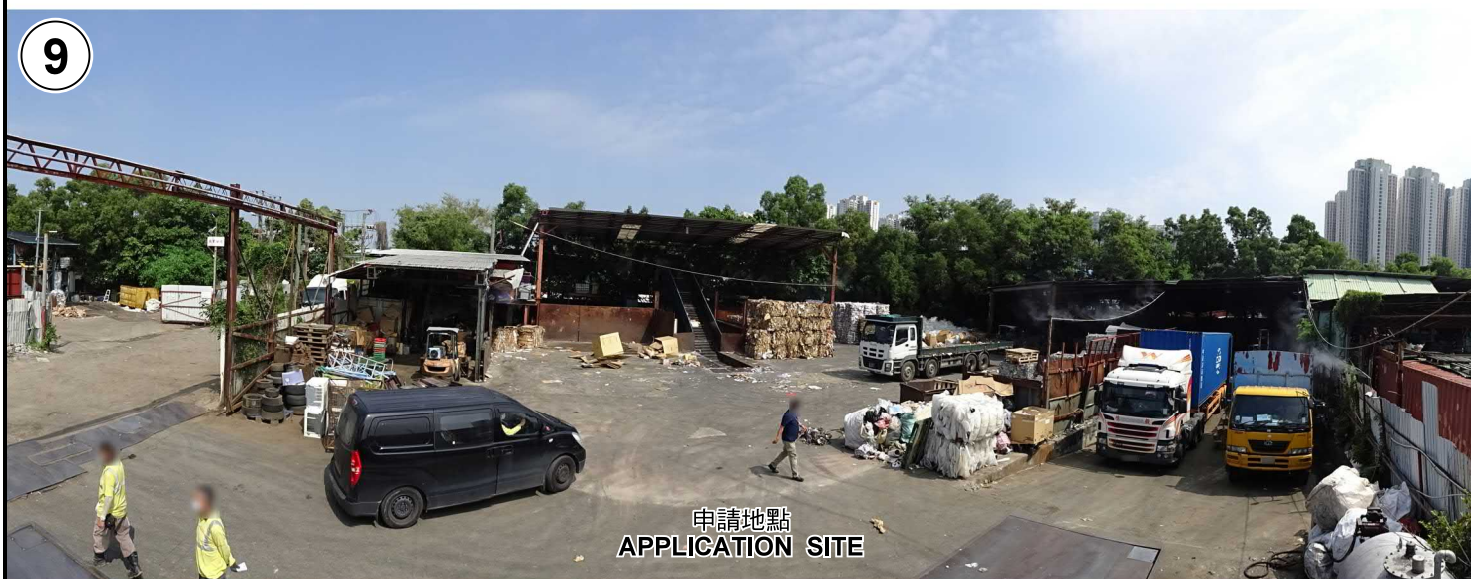

申請地點  
APPLICATION SITE



申請地點  
APPLICATION SITE

本圖於2020年10月12日擬備，所根據的資料為攝於2020年9月25日的實地照片  
PLAN PREPARED ON 12.10.2020  
BASED ON SITE PHOTOS TAKEN  
ON 25.9.2020

**實地照片 SITE PHOTOS**  
 臨時露天存放循環再造物料(塑膠、紙張及金屬)連附屬工場(為期3年)  
 元朗廈村短期租約1869號(部分)  
 TEMPORARY OPEN STORAGE OF RECYCLABLE MATERIALS  
 (PLASTIC, PAPER AND METAL)  
 WITH ANCILLARY WORKSHOP FOR A PERIOD OF 3 YEARS  
 SHORT TERM TENANCY No.1869 (PART),  
 HA TSUEN, YUEN LONG

規劃署  
PLANNING  
DEPARTMENT



參考編號  
REFERENCE No.  
A/HSK/252

圖 PLAN  
A-4c

11



申請地點  
APPLICATION SITE

12



申請地點  
APPLICATION SITE

13



申請地點  
APPLICATION SITE

本圖於2020年10月12日擬備，所根據的資料為攝於2020年9月25日的實地照片  
PLAN PREPARED ON 12.10.2020  
BASED ON SITE PHOTOS TAKEN ON 25.9.2020

**實地照片 SITE PHOTOS**

臨時露天存放循環再造物料(塑膠、紙張及金屬)連附屬工場(為期3年)  
元朗廈村短期租約1869號(部分)  
TEMPORARY OPEN STORAGE OF RECYCLABLE MATERIALS  
(PLASTIC, PAPER AND METAL)  
WITH ANCILLARY WORKSHOP FOR A PERIOD OF 3 YEARS  
SHORT TERM TENANCY No.1869 (PART),  
HA TSUEN, YUEN LONG

規劃署  
**PLANNING  
DEPARTMENT**



參考編號  
REFERENCE No.  
A/HSK/252

圖 PLAN  
A-4d