




<p>Project 項目名稱: Proposed Temporary Training Centre (Tree Care Training Centre) for a Period of 3 Years at Lots 230 &amp; 581 in D.D. 128, Lau Fau Shan, Yuen Long, N.T.</p>	<p>Drawing Title 圖目: Location Plan</p>	<p>Remarks 備註: ● ● ● Vehicular access leading from Deep Bay Road</p>
	<p>Drawing No. 圖號: Figure 2</p>	<p>Scale 比例: 1:7500</p>

參考編號 REFERENCE No. A/YL-HTF/1102	繪圖 DRAWING A-1
-------------------------------------	-------------------



(摘錄自申請人於24. 12. 2019呈交的申請書)  
(Extract from Applicant's Submission Dated 24.12.2019)

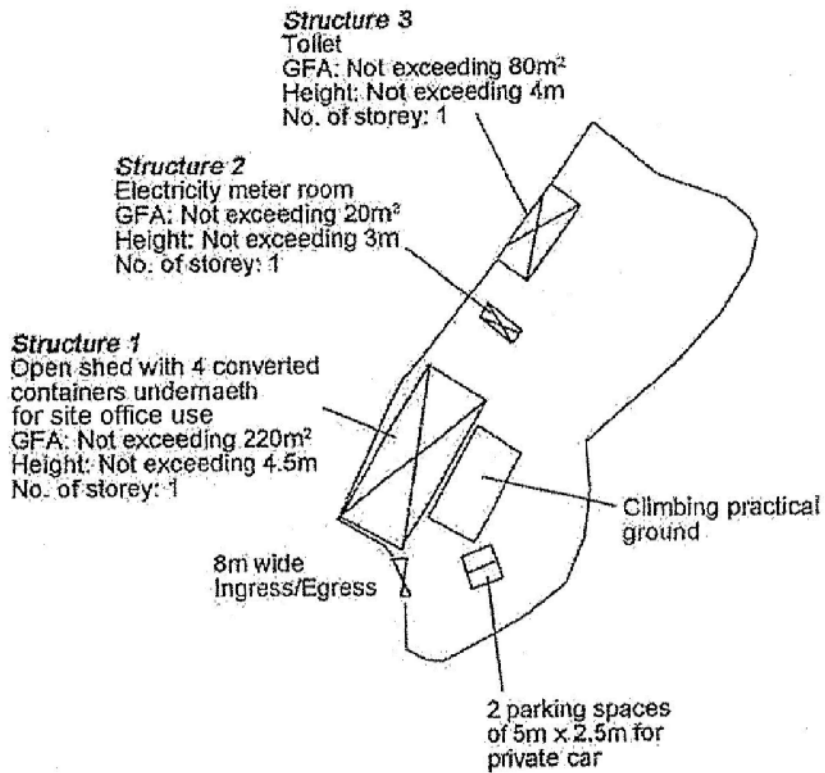

Project 項目名稱: Proposed Temporary Training Centre (Tree Care Training Centre) for a Period of 3 Years at Lots 230 & 581 in D.D. 128, Lau Fau Shan, Yuen Long, N.T.	Drawing Title 圖名: Proposed Layout Plan	Remarks 備註:
	Drawing No. 圖號: Figure 3	Scale 比例: 1:1000

參考編號 REFERENCE No. A/YL-HTF/1102	繪圖 DRAWING A-2
-------------------------------------	-------------------

(摘錄自申請人於24. 12. 2019呈交的申請書)  
 (Extract from Applicant's Submission Dated 24.12.2019)

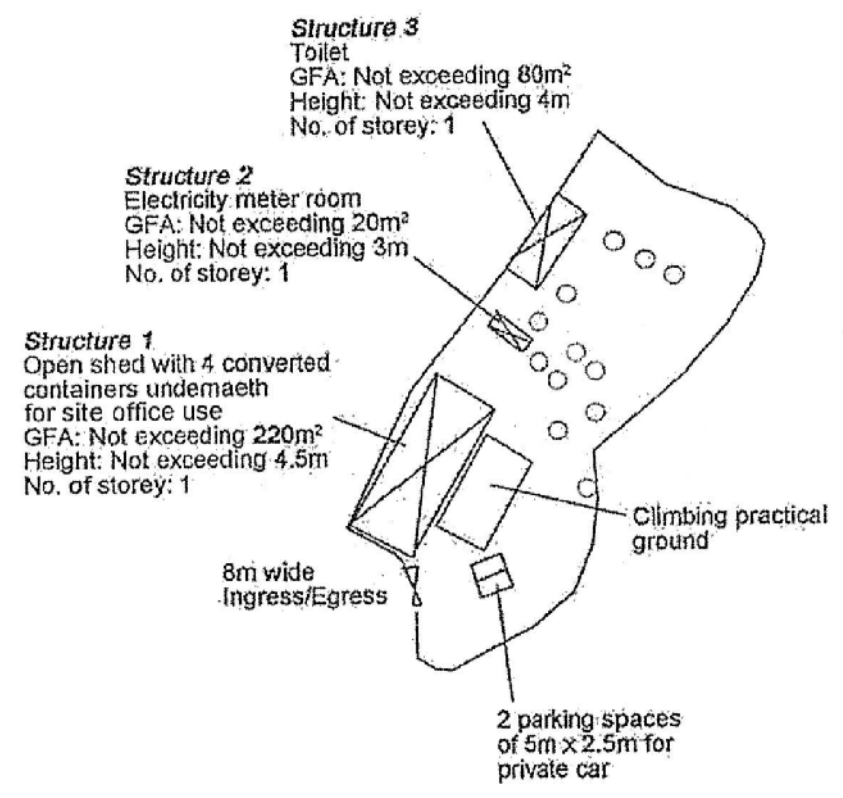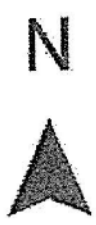


Tree	Approximate Size	Spacing
○ Existing Trees to be preserved	About 7m to 9m	NA

Project 項目名稱: Proposed Temporary Training Centre (Tree Care Training Centre) for a Period of 3 Years at Lots 230 & 581 in D.D. 128, Lau Fau Shan, Yuen Long, N.T.	Drawing Title 圖名: Proposed Landscape & Tree Preservation Plan	Remarks 備註:  Scale 比例: 1:1000
	Drawing No. 圖號: Figure 4	

參考編號 REFERENCE No. A/YL-HTF/1102	繪圖 DRAWING A-3
-------------------------------------	-------------------


(摘錄自申請人於24. 12. 2019呈交的申請書)  
 (Extract from Applicant's Submission Dated 24.12.2019)

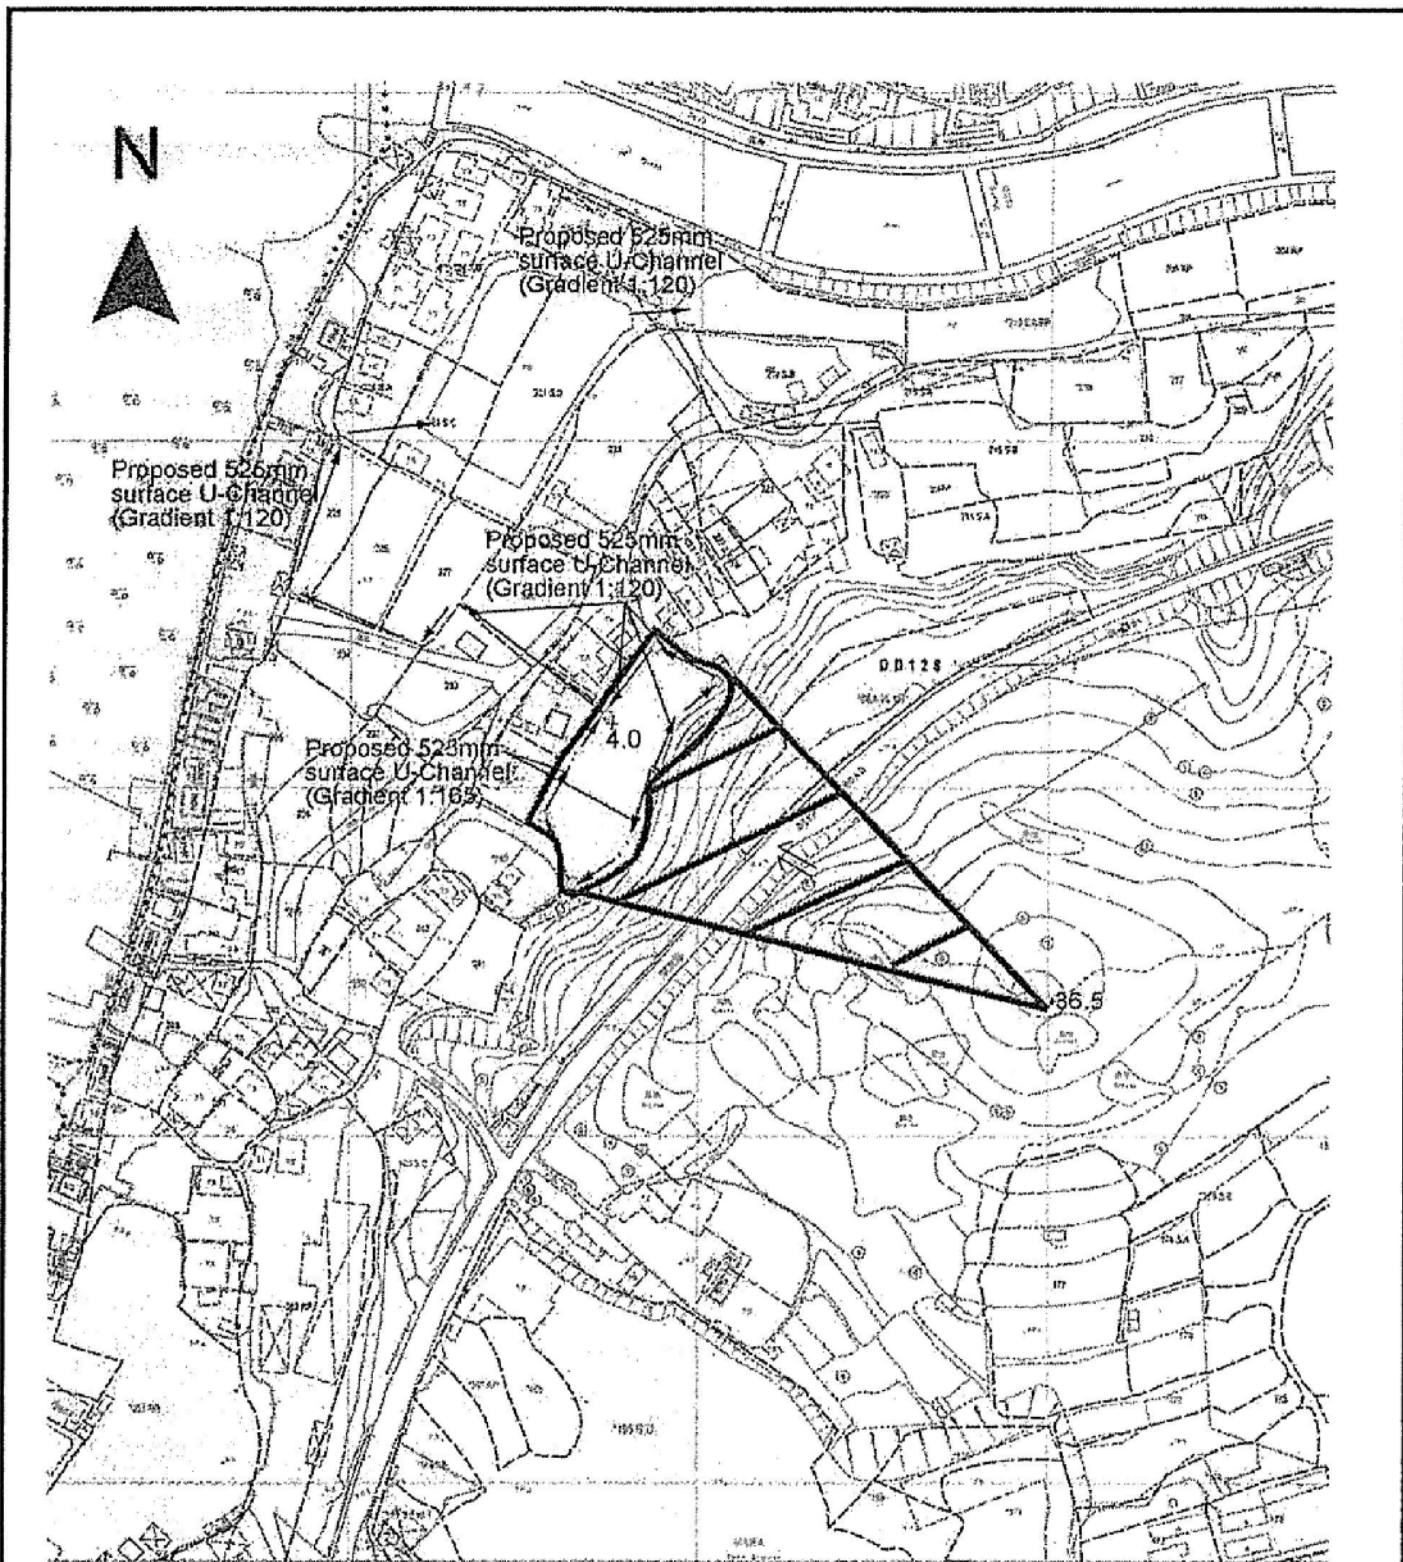


<p>Project 項目名稱: Proposed Temporary Training Centre (Tree Care Training Centre) for a Period of 3 Years at Lots 230 &amp; 581 in D.D. 128, Lau Fau Shan, Yuen Long, N.T.</p>	<p>Drawing Title 圖目: Proposed Drainage Plan</p>	<p>Remarks 備註:  <input type="checkbox"/> Proposed Catchpit   Flow of Surface Runoff  +36.5 Level (in mPD)   External catchment</p>
	<p>Drawing No. 圖號: Figure 5</p>	<p>Scale 比例: <del>1:2000</del></p>

<p>參考編號 REFERENCE No. A/YL-HTF/1102</p>	<p>繪圖 DRAWING A-4</p>
---	---------------------------

(摘錄自申請人於24. 12. 2019呈交的申請書)  
(Extract from Applicant's Submission Dated 24.12.2019)

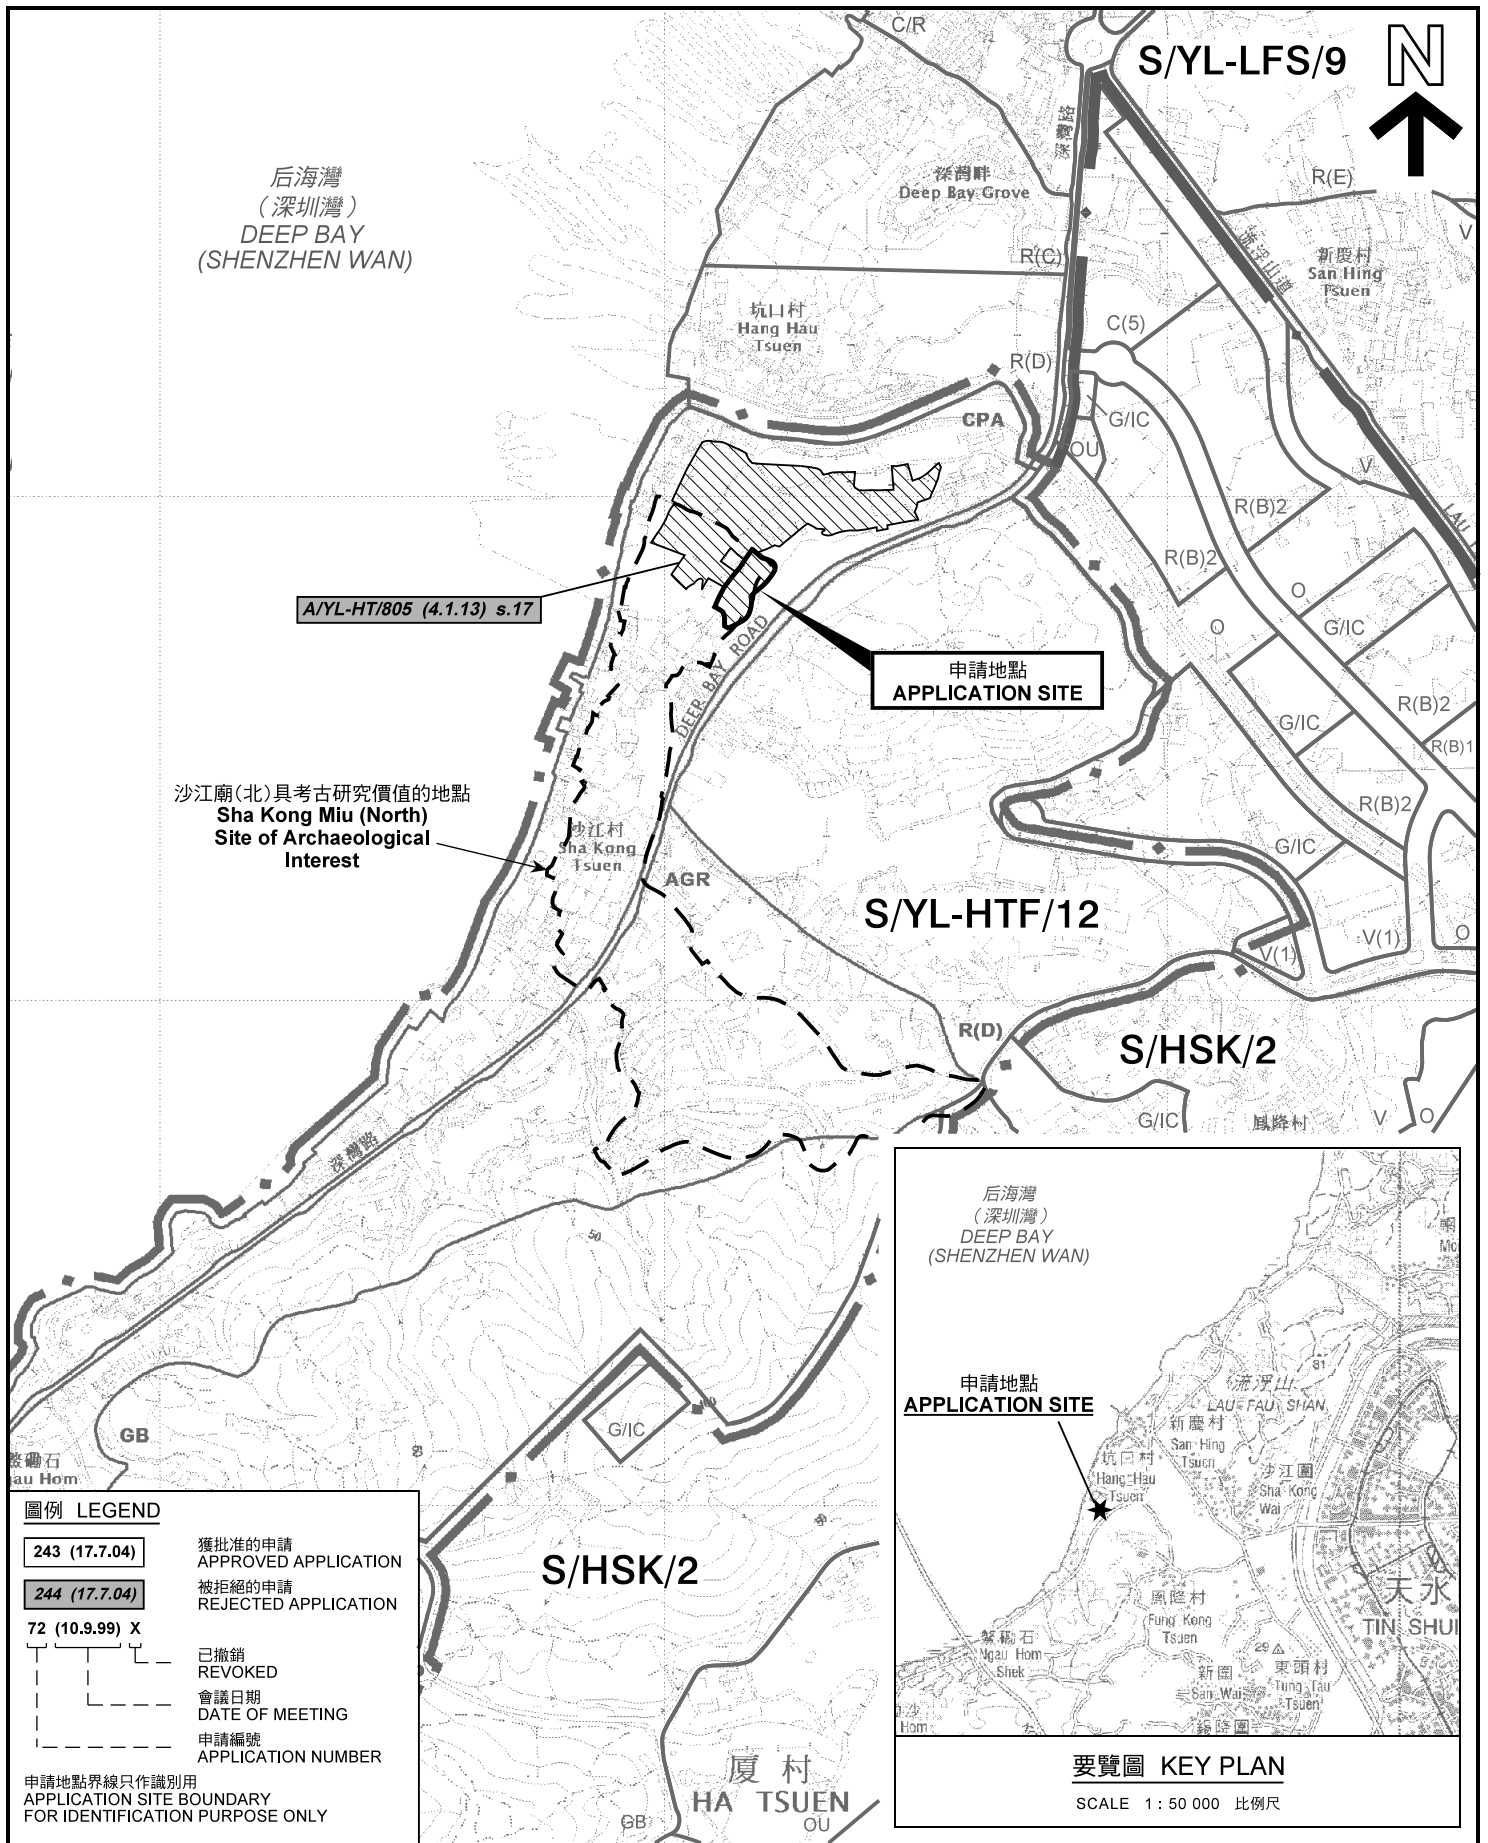

本摘要圖於2020年2月4日擬備，  
所根據的資料為於2018年10月16日  
核准的分區計劃大綱圖編號 S/YL-HTF/12  
EXTRACT PLAN PREPARED ON 4.2.2020  
BASED ON OUTLINE ZONING PLAN No.  
S/YL-HTF/12 APPROVED ON 16.10.2018

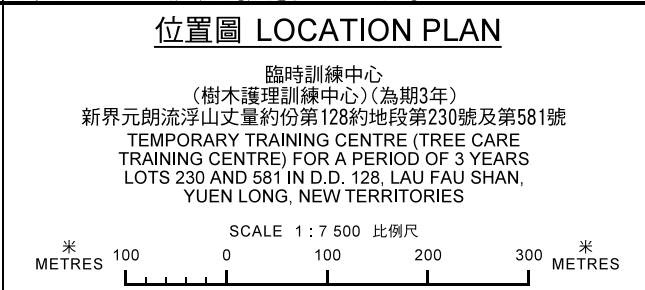


規劃署  
PLANNING  
DEPARTMENT

參考編號  
REFERENCE No.  
A/YL-HTF/1102

圖 PLAN  
A-1




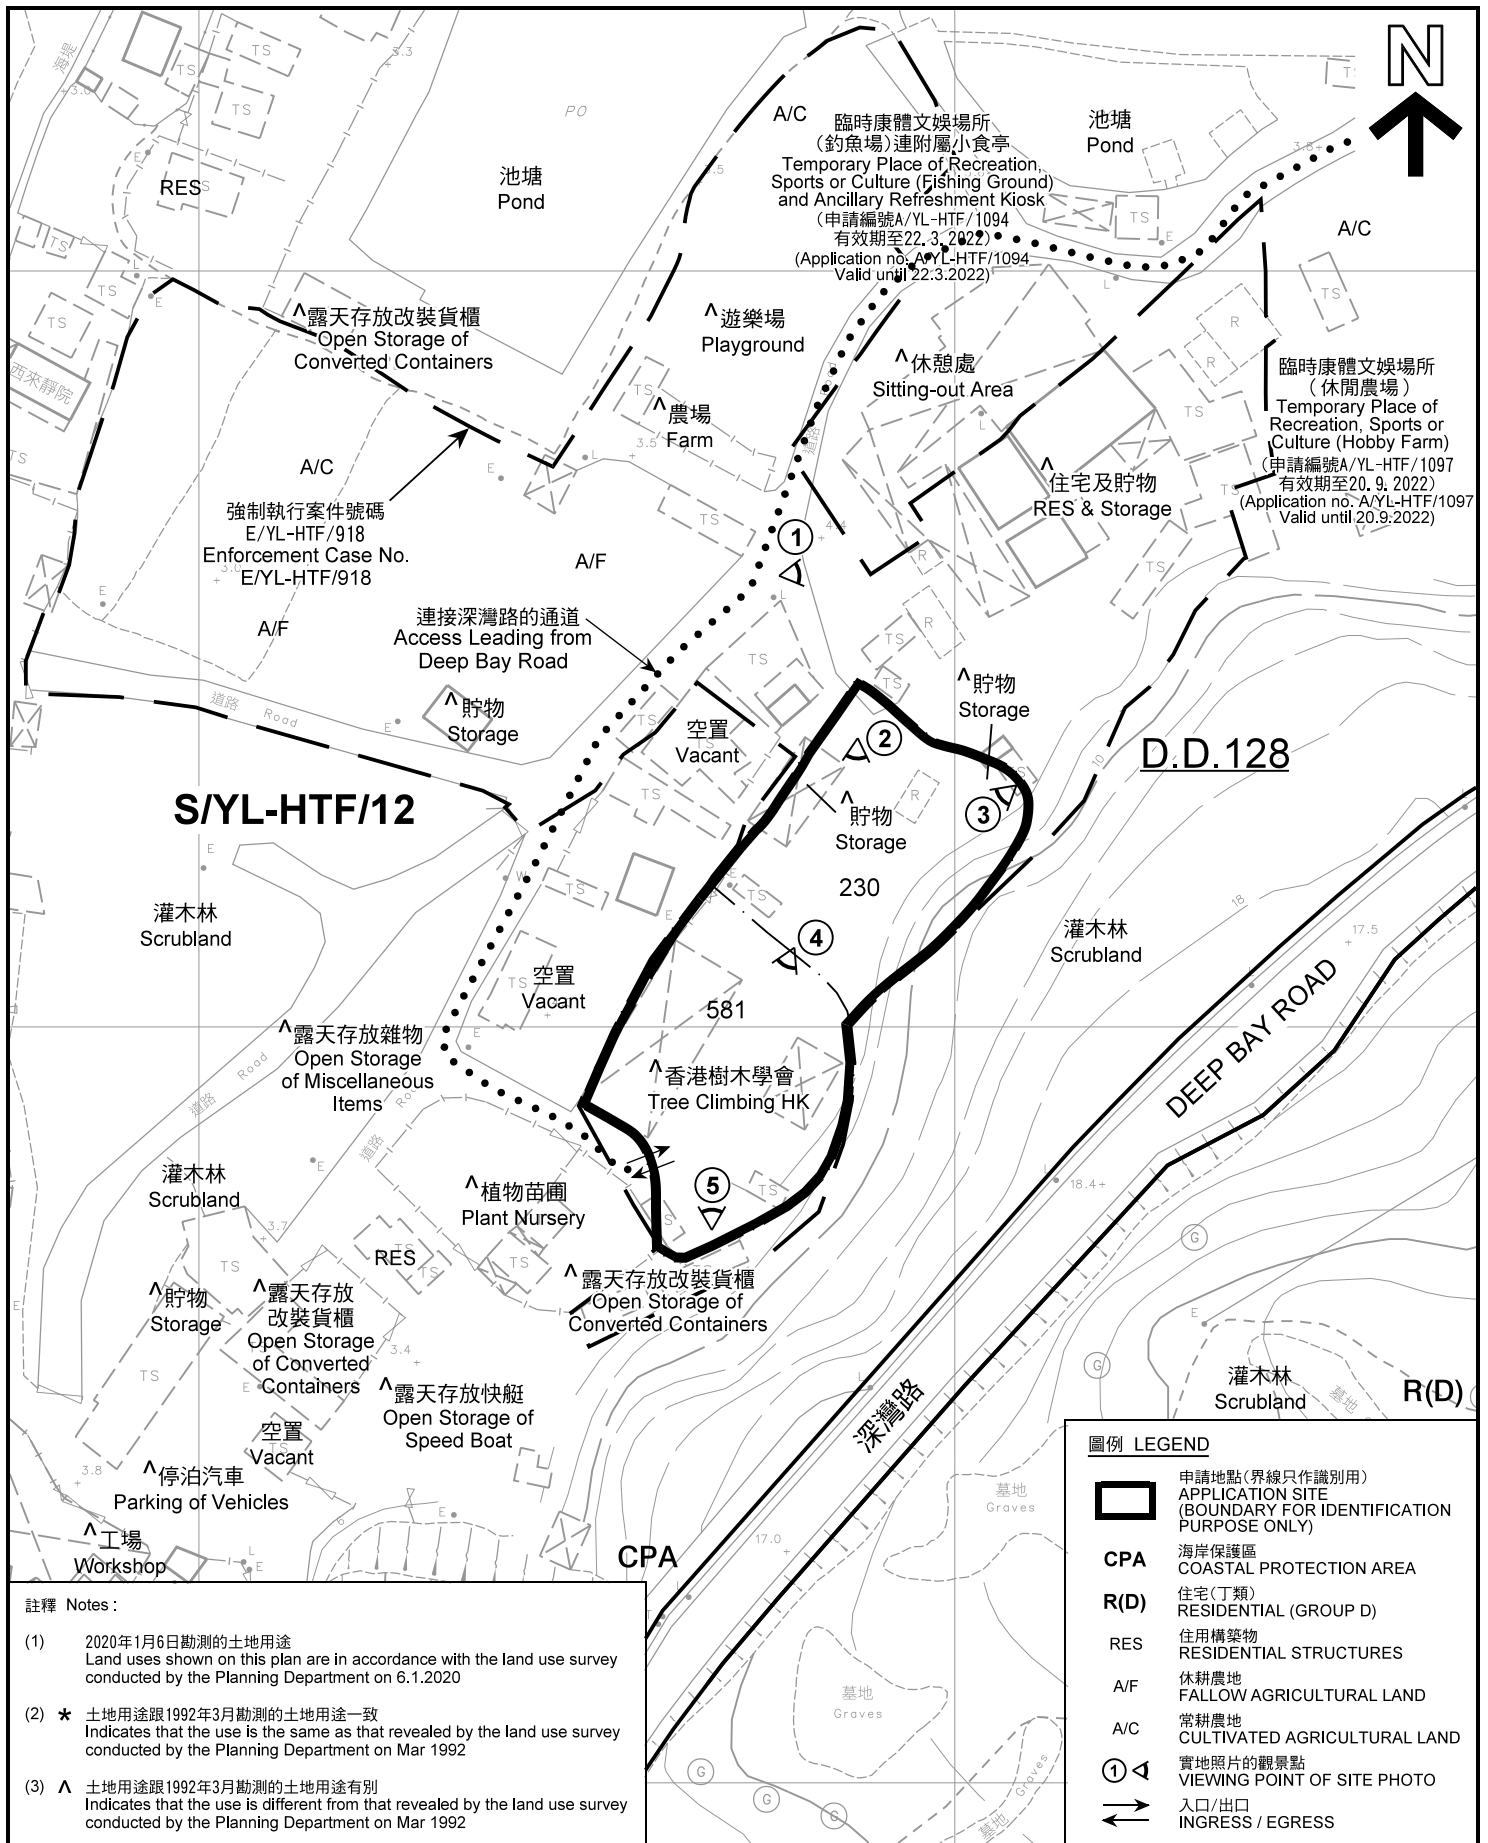

**平面圖 SITE PLAN**

臨時訓練中心  
(樹木護理訓練中心)(為期3年)  
新界元朗流浮山丈量約份第128約地段第230號及第581號  
TEMPORARY TRAINING CENTRE (TREE CARE  
TRAINING CENTRE) FOR A PERIOD OF 3 YEARS  
LOTS 230 AND 581 IN D.D. 128, LAU FAU SHAN,  
YUEN LONG, NEW TERRITORIES

本摘要圖於2020年3月18日擬備，所根據的資料為測量圖編號 2-SW-21D 及 6-NW-1B  
EXTRACT PLAN PREPARED ON 18.3.2020  
BASED ON SURVEY SHEETS No.  
2-SW-21D & 6-NW-1B

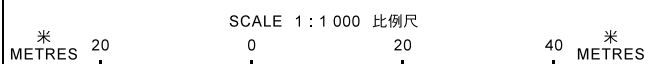


規劃署  
PLANNING  
DEPARTMENT



參考編號  
REFERENCE No.  
A/YL-HTF/1102

圖 PLAN  
A-2



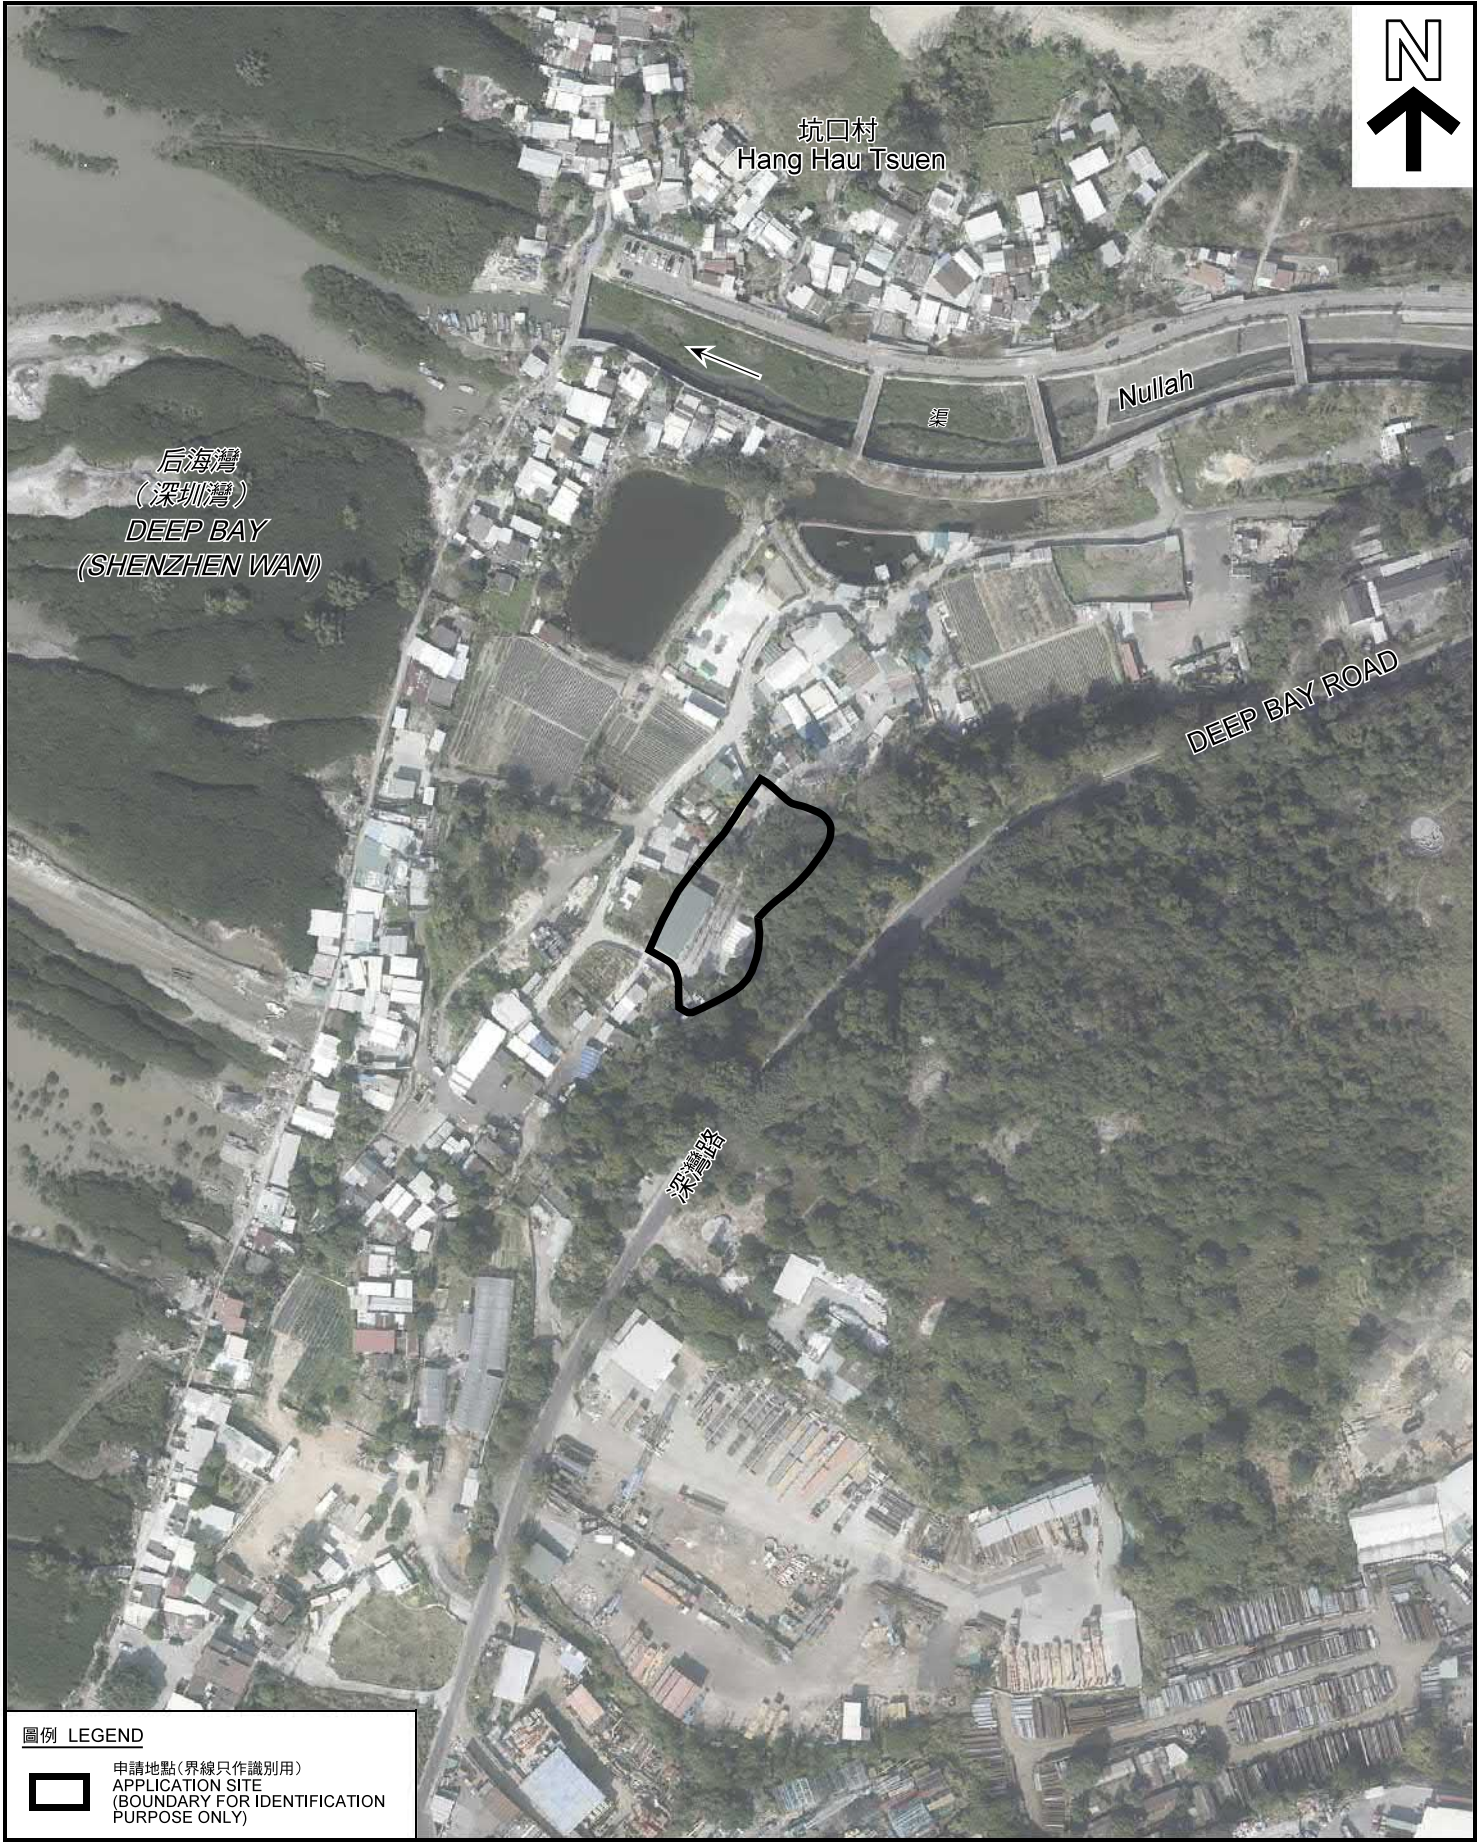

圖例 LEGEND



申請地點(界線只作識別用)  
APPLICATION SITE  
(BOUNDARY FOR IDENTIFICATION  
PURPOSE ONLY)

本摘要圖於2020年2月5日擬備，所根據的資料為地政總署於2018年1月3日拍得的航攝照片編號 E033635C  
EXTRACT PLAN PREPARED ON 5.2.2020  
BASED ON AERIAL PHOTO No.  
E033635C TAKEN ON 3.1.2018  
BY LANDS DEPARTMENT

航攝照片 AERIAL PHOTO

臨時訓練中心  
(樹木護理訓練中心)(為期3年)  
新界元朗流浮山丈量約份第128約地段第230號及第581號  
TEMPORARY TRAINING CENTRE (TREE CARE  
TRAINING CENTRE) FOR A PERIOD OF 3 YEARS  
LOTS 230 AND 581 IN D.D. 128, LAU FAU SHAN,  
YUEN LONG, NEW TERRITORIES

規劃署  
PLANNING  
DEPARTMENT



參考編號  
REFERENCE No.  
A/YL-HTF/1102

圖 PLAN  
A-3





申請地點界線只作識別用  
APPLICATION SITE BOUNDARY FOR IDENTIFICATION PURPOSE ONLY

**實地照片 SITE PHOTO**

臨時訓練中心  
(樹木護理訓練中心)(為期3年)  
新界元朗流浮山丈量約份第128約地段第230號及第581號  
TEMPORARY TRAINING CENTRE (TREE CARE  
TRAINING CENTRE) FOR A PERIOD OF 3 YEARS  
LOTS 230 AND 581 IN D.D. 128, LAU FAU SHAN,  
YUEN LONG, NEW TERRITORIES

規劃署  
PLANNING  
DEPARTMENT



本圖於2020年2月5日擬備，所根據的資料為攝於2020年1月6日的實地照片  
PLAN PREPARED ON 5.2.2020  
BASED ON SITE PHOTOS  
TAKEN ON 6.1.2020

參考編號  
REFERENCE No.  
A/YL-HTF/1102

圖 PLAN  
A-4a





申請地點界線只作識別用  
APPLICATION SITE BOUNDARY FOR IDENTIFICATION PURPOSE ONLY

**實地照片 SITE PHOTO**

臨時訓練中心  
(樹木護理訓練中心)(為期3年)  
新界元朗流浮山丈量約份第128約地段第230號及第581號  
TEMPORARY TRAINING CENTRE (TREE CARE  
TRAINING CENTRE) FOR A PERIOD OF 3 YEARS  
LOTS 230 AND 581 IN D.D. 128, LAU FAU SHAN,  
YUEN LONG, NEW TERRITORIES

規劃署  
PLANNING  
DEPARTMENT



本圖於2020年2月5日擬備，所根據的  
資料為攝於2020年1月6日的實地照片  
PLAN PREPARED ON 5.2.2020  
BASED ON SITE PHOTOS  
TAKEN ON 6.1.2020

參考編號  
REFERENCE No.  
A/YL-HTF/1102

圖 PLAN  
A-4b