


臨時度假營
蒙古包休閒營地連附屬辦公室及休閒茶座

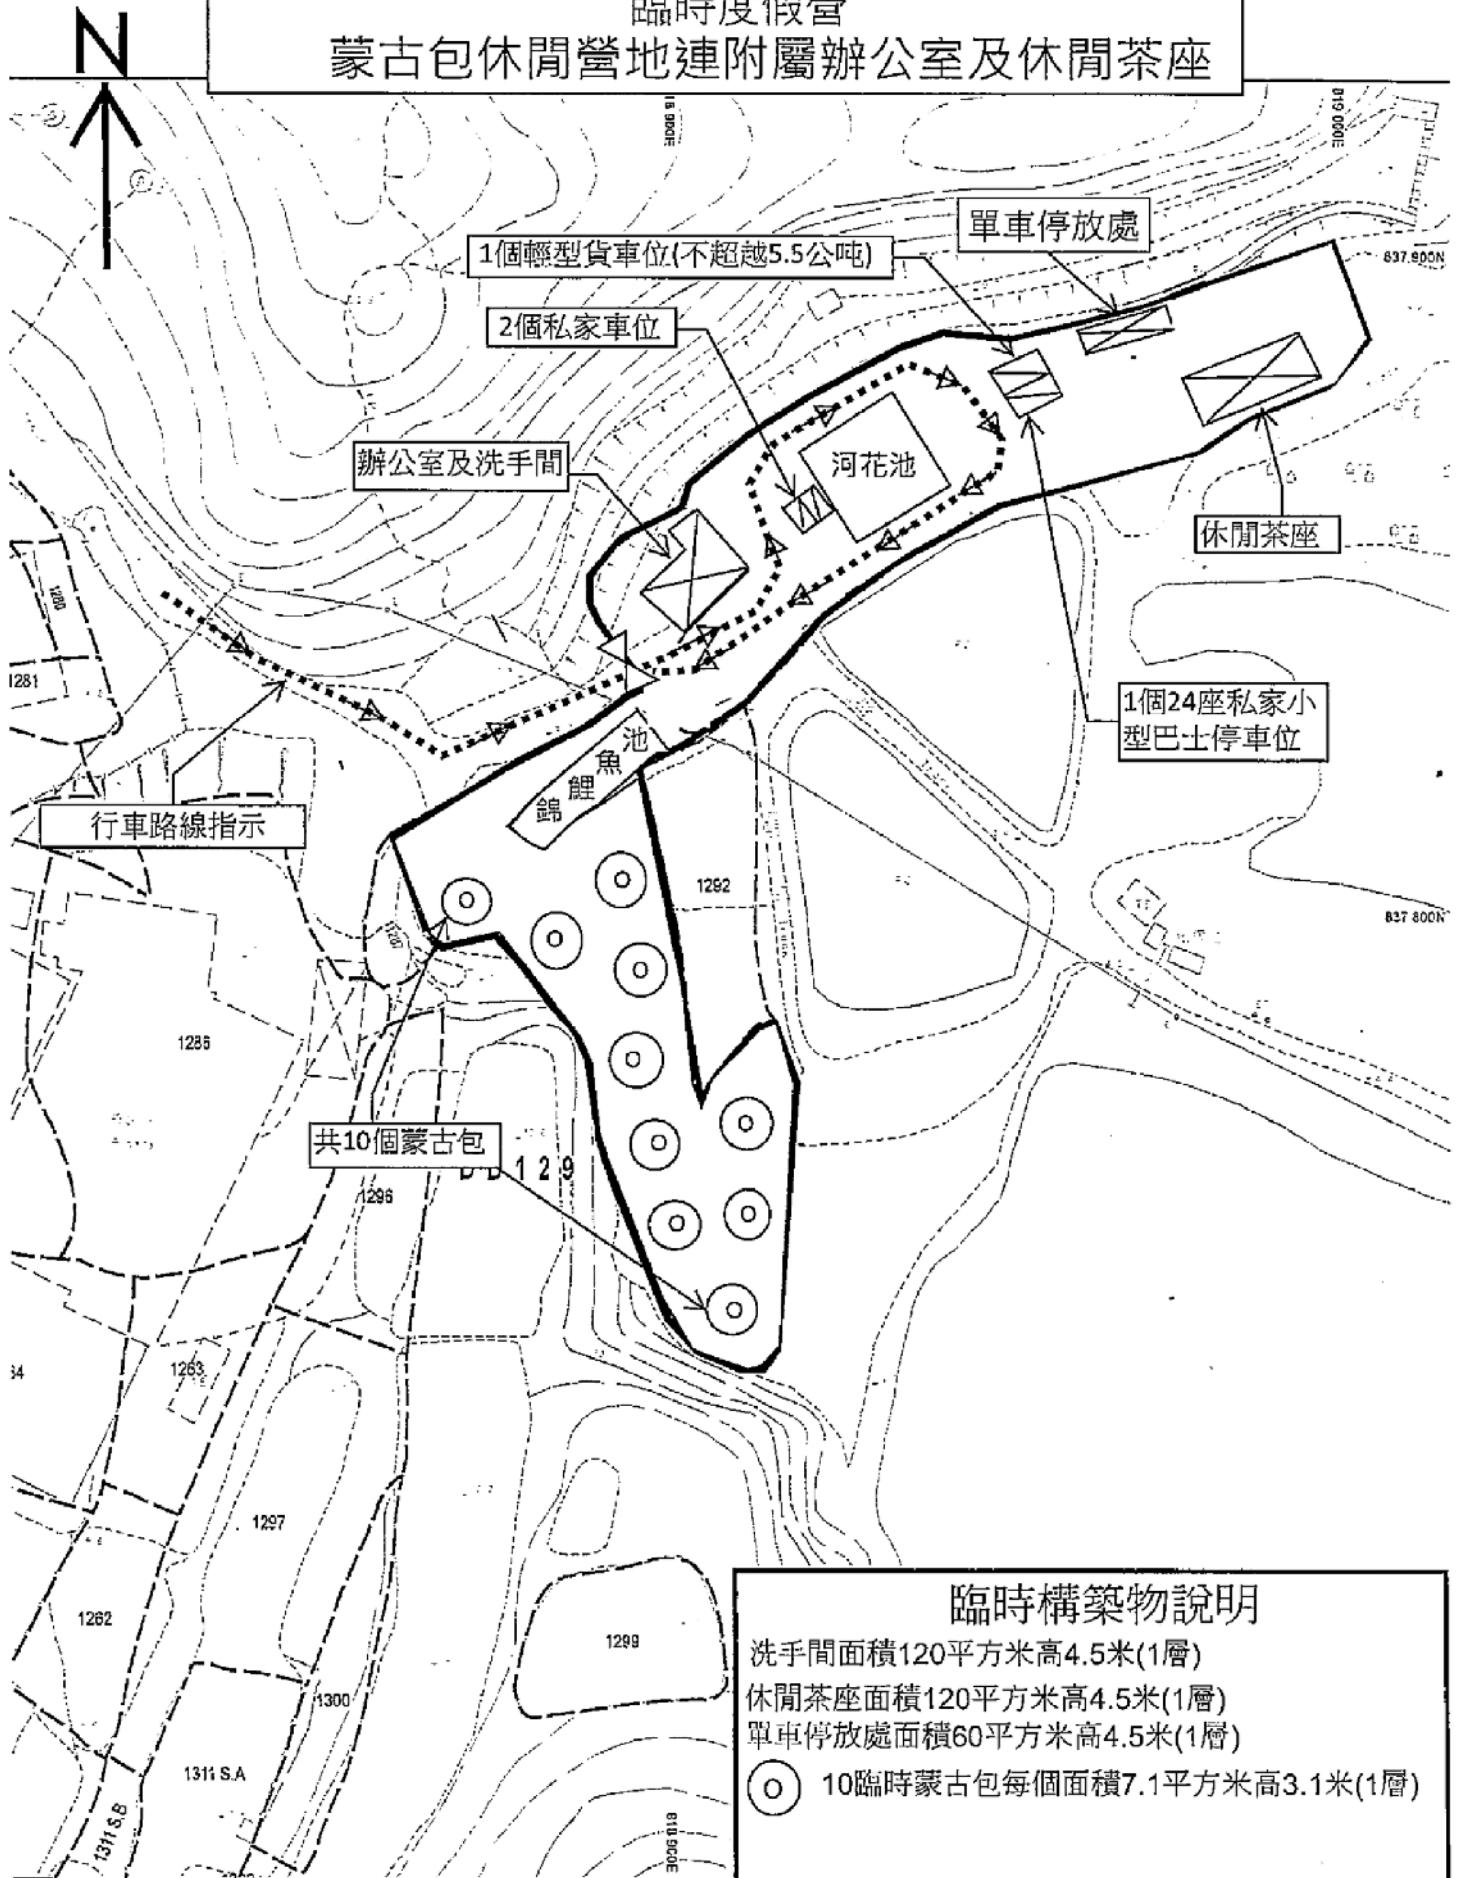


臨時構築物說明

- 洗手間面積120平方米高4.5米(1層)
- 休閒茶座面積120平方米高4.5米(1層)
- 單車停放處面積60平方米高4.5米(1層)
- 10臨時蒙古包每個面積7.1平方米高3.1米(1層)



參考編號 REFERENCE No.	繪圖 DRAWING
A/YL-LFS/360	A-1

(摘錄自申請人於10.2.2020呈交的申請書)
(Extract from Applicant's
Submission Dated 10.2.2020)

雨水排放建議圖

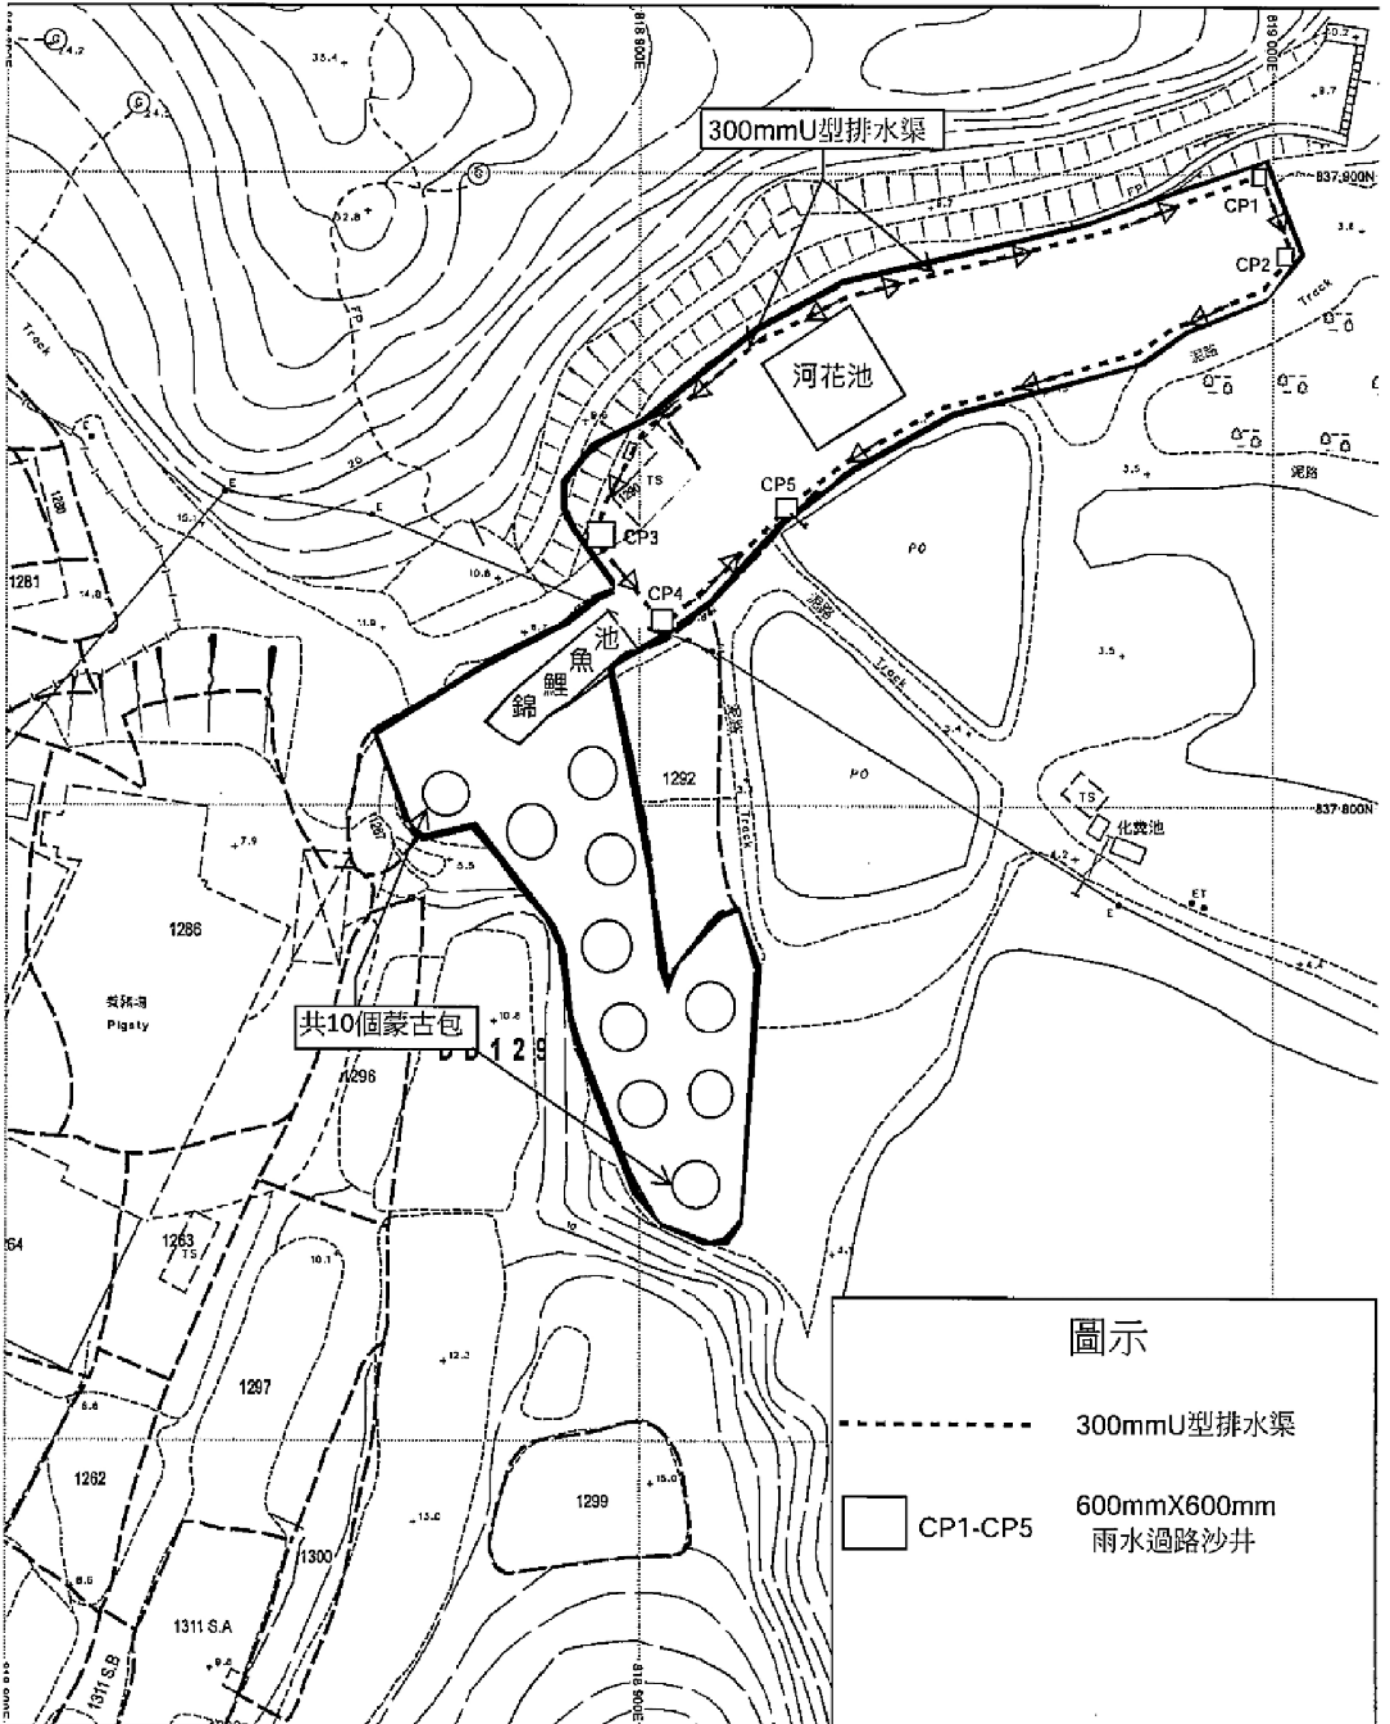

圖示

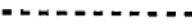-  300mm U型排水渠
-  CP1-CP5 600mm X 600mm 雨水過路沙井

參考編號 REFERENCE No.	繪圖 DRAWING
A/YL-LFS/360	A-2

(摘錄自申請人於10.2.2020呈交的申請書)
 (Extract from Applicant's
 Submission Dated 10.2.2020)

尖鼻咀營崗

尖鼻咀有機農莊

深灣路



申請地點

車輛進出流量預算說明

場內兩架私家車為職員所用只在早上8:30分進入場內停泊及在下午6時離開，而5.5公噸以下的輕型貨車只在每日早上10時進入場內上落貨物及在12時離開，下午不再進入場內，而小型旅遊巴士每日會在早上9時，早午1時及下午6時在天水圍西鐵站接載承客進出營地。即每日只開出6架次


參考編號 REFERENCE No. AYL-LFS/360	繪圖 DRAWING A-3
-----------------------------------	-------------------

(摘錄自申請人於10.2.2020呈交的申請書)
(Extract from Applicant's
Submission Dated 10.2.2020)

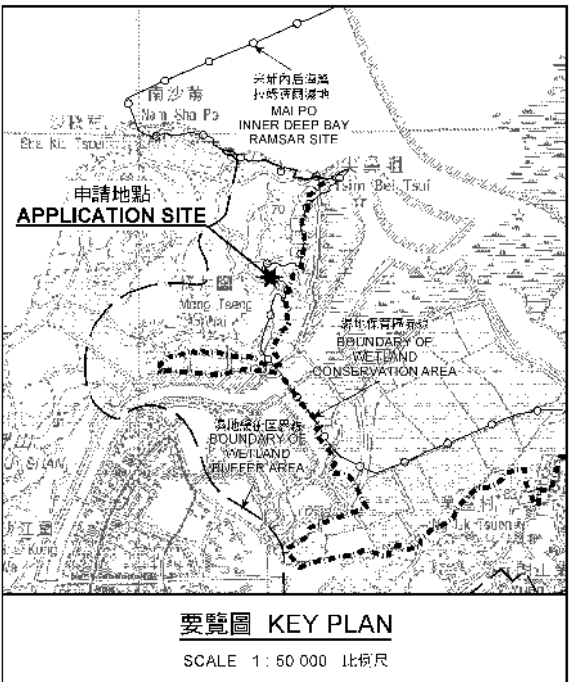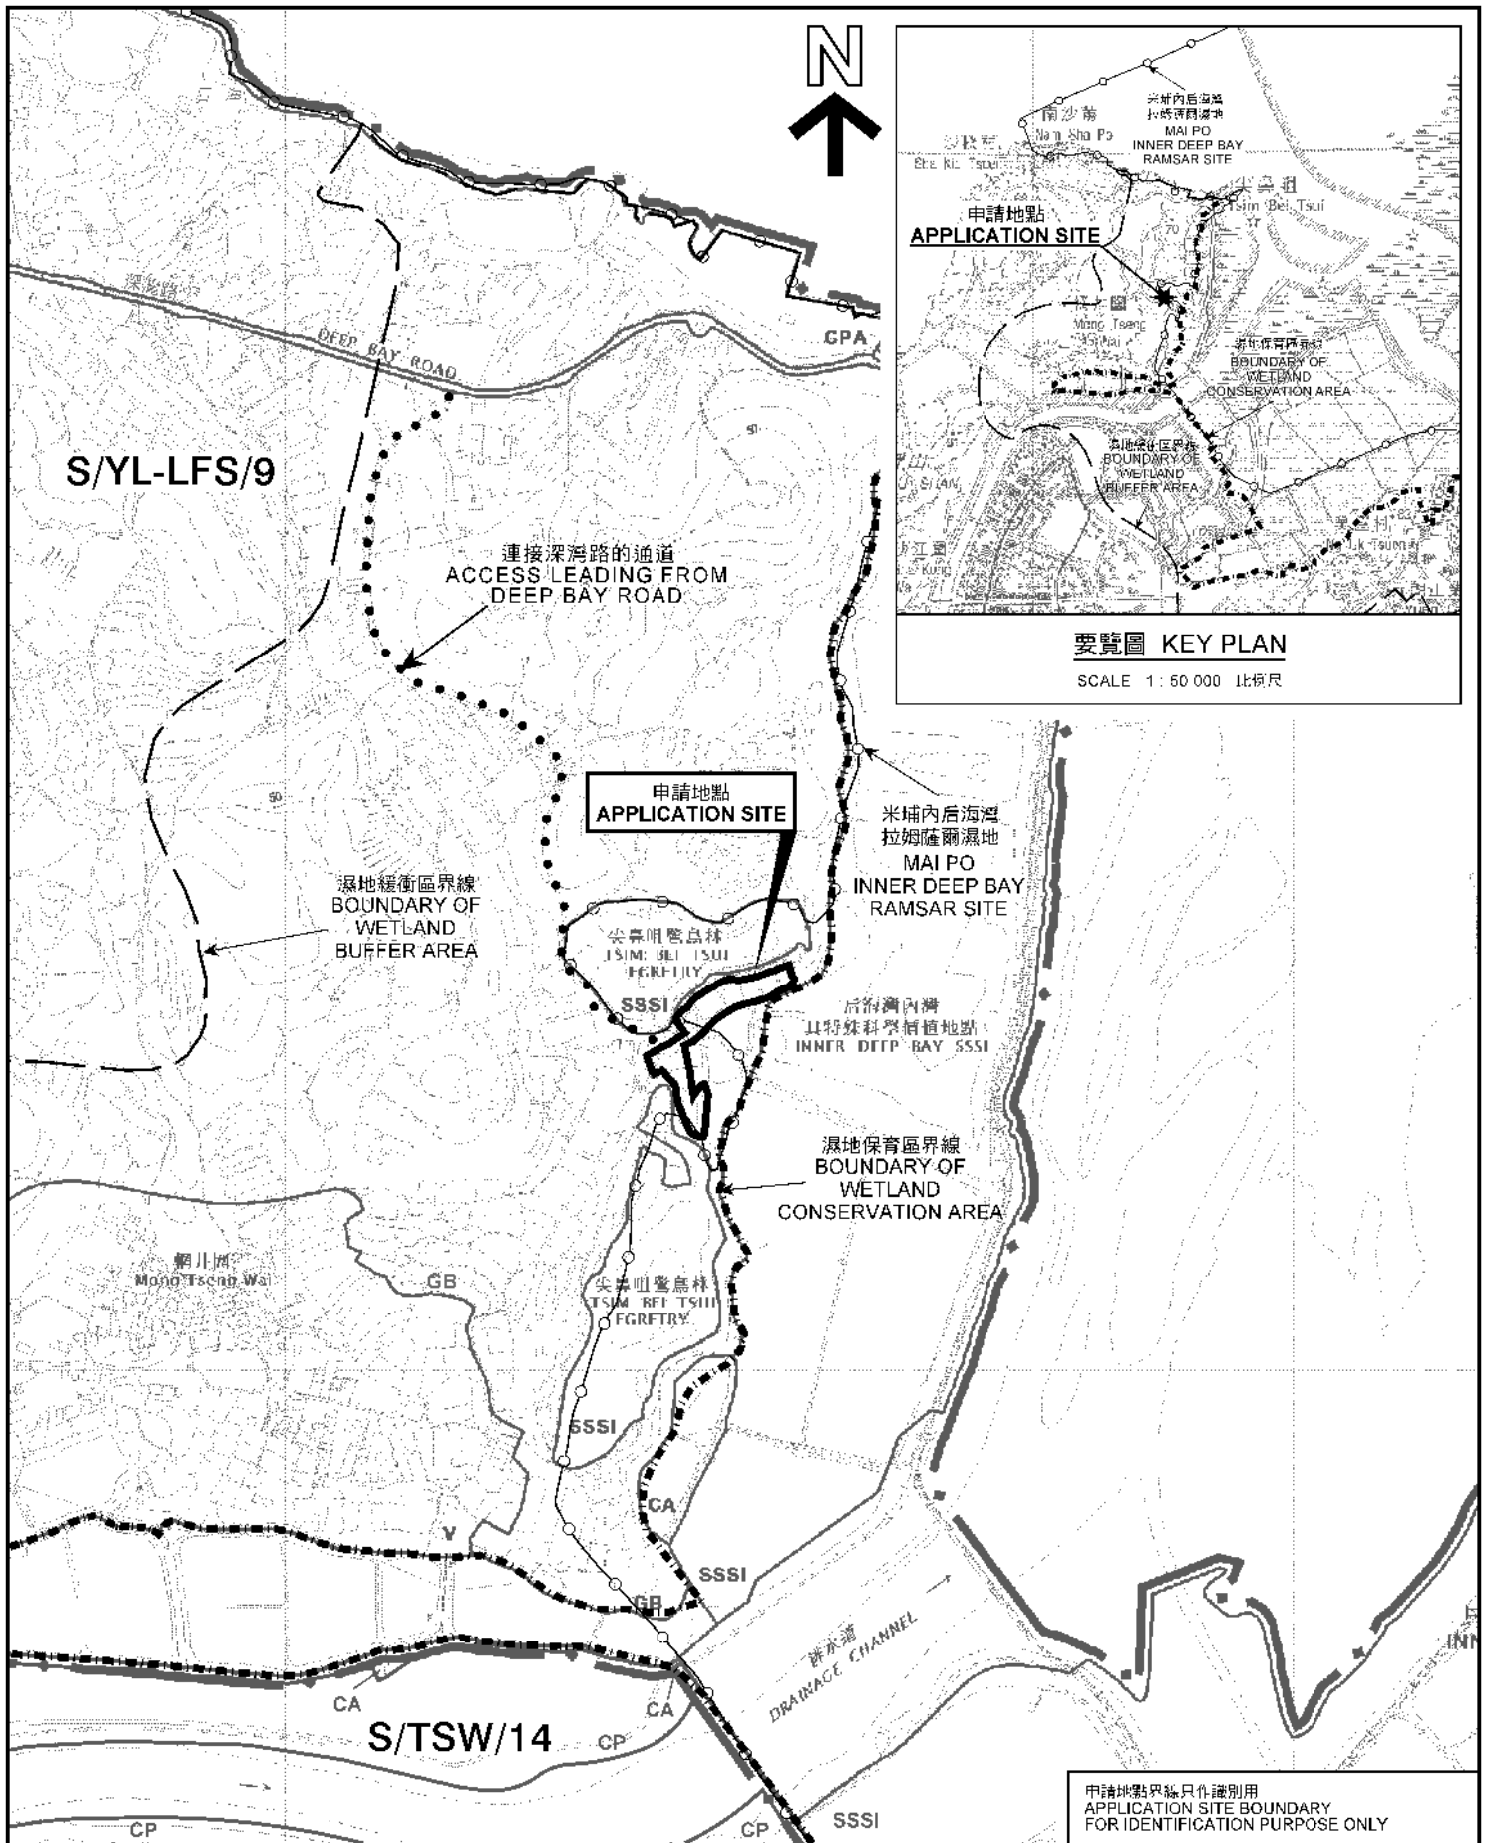

位置圖 LOCATION PLAN

擬議臨時度假營(蒙古包休閒營地)連附屬辦公室及休閒茶座(為期3年)
新界元朗流浮山丈量約份第129約地段第1288號、第1289號、
第1290號、第1291號、第1293號及第1294號毗連政府土地
PROPOSED TEMPORARY HOLIDAY CAMP
(MONGOLIAN YURT HOLIDAY CAMP) WITH ANCILLARY OFFICE AND
CAFE FOR A PERIOD OF 3 YEARS
LOTS 1288, 1289, 1290, 1291, 1293, 1294 IN D.D. 129 AND
ADJOINING GOVERNMENT LAND,
LAU FAU SHAN, YUEN LONG, NEW TERRITORIES
SCALE 1 : 7 500 比例尺

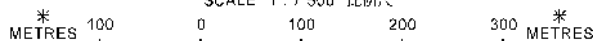

本摘要圖於2020年5月15日擬備，
所根據的資料為於2018年10月16日
核准的分區計劃大綱圖編號 S/YL-LFS/9
EXTRACT PLAN PREPARED ON 15.5.2020
BASED ON OUTLINE ZONING PLAN No.
S/YL-LFS/9 APPROVED ON 16.10.2018


申請地點界線只作識別用
APPLICATION SITE BOUNDARY
FOR IDENTIFICATION PURPOSE ONLY

**規劃署
PLANNING
DEPARTMENT**



參考編號
REFERENCE No.
A/YL-LFS/360

**圖 PLAN
A-1**

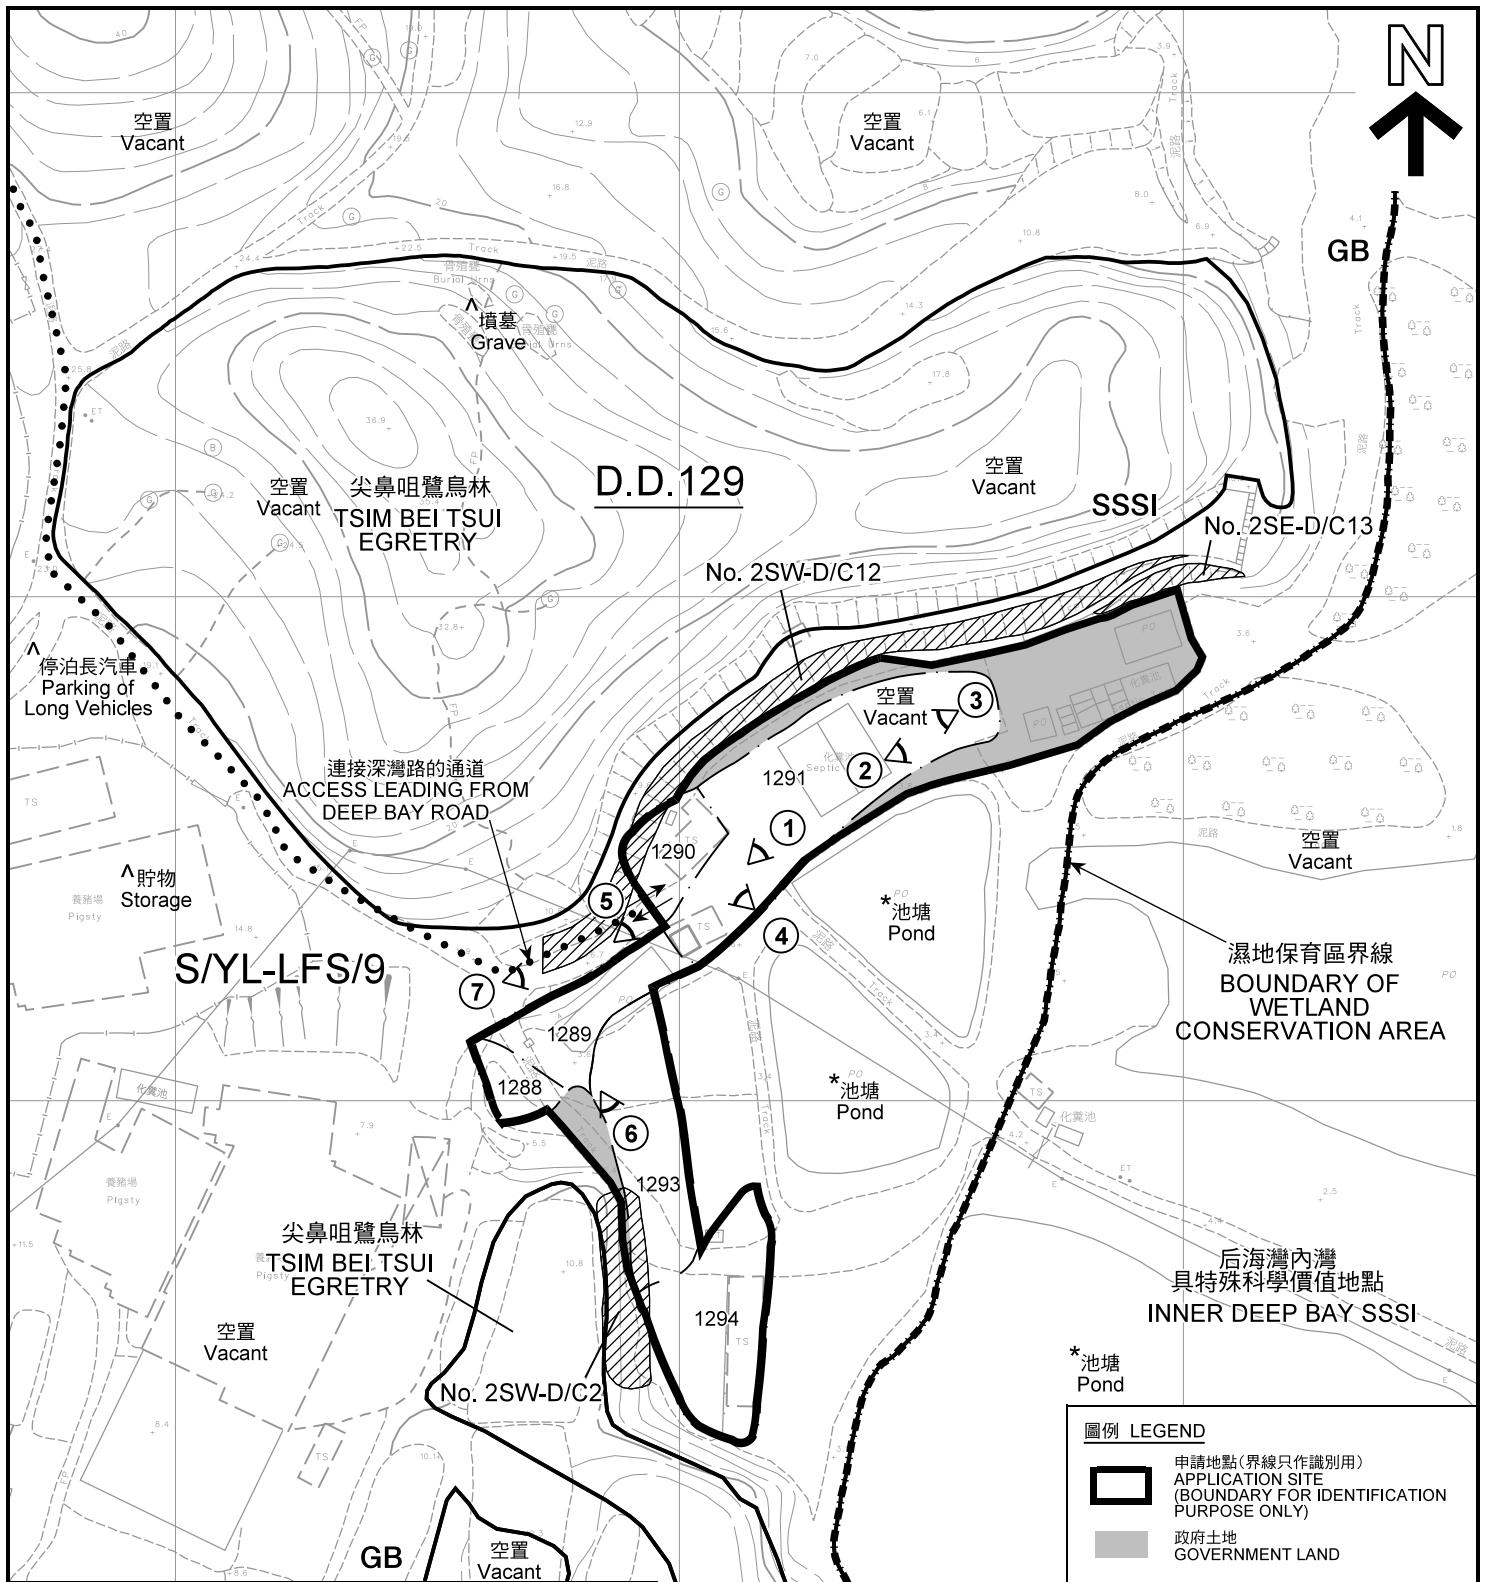

註釋 Notes:

- (1) 2020年3月5日勘測的土地用途
Land uses shown on this plan are in accordance with the land use survey conducted by the Planning Department on 5.3.2020
- (2) * 土地用途跟1992年3月勘測的土地用途一致
Indicates that the use is the same as that revealed by the land use survey conducted by the Planning Department in Mar 1992
- (3) ^ 土地用途跟1992年3月勘測的土地用途有別
Indicates that the use is different from that revealed by the land use survey conducted by the Planning Department in Mar 1992

圖例 LEGEND

- 申請地點(界線只作識別用)
APPLICATION SITE (BOUNDARY FOR IDENTIFICATION PURPOSE ONLY)
- 政府土地
GOVERNMENT LAND
- 斜坡及擋土牆
SLOPE FEATURES
- GB** 綠化地帶
GREEN BELT
- SSSI** 具特殊科學價值地點
SITE OF SPECIAL SCIENTIFIC INTEREST
- 實地照片的觀景點
VIEWING POINT OF SITE PHOTO
- 入口/出口
INGRESS / EGRESS

平面圖 SITE PLAN

擬議臨時度假營(蒙古包休閒營地)連附屬辦公室及休閒茶座(為期3年)
 新界元朗流浮山丈量約份第129約地段第1288號、第1289號、
 第1290號、第1291號、第1293號及第1294號和毗連政府土地
 PROPOSED TEMPORARY HOLIDAY CAMP
 (MONGOLIAN YURT HOLIDAY CAMP) WITH ANCILLARY OFFICE AND
 CAFE FOR A PERIOD OF 3 YEARS
 LOTS 1288, 1289, 1290, 1291, 1293, 1294 IN D.D. 129 AND
 ADJOINING GOVERNMENT LAND,
 LAU FAU SHAN, YUEN LONG, NEW TERRITORIES
 SCALE 1:1 500 比例尺

米 METRES 25 0 25 50 米 METRES


本摘要圖於2020年5月18日備圖, 所根據的資料為測量圖編號 2-SW-18B 及18D
 EXTRACT PLAN PREPARED ON 18.5.2020
 BASED ON SURVEY SHEET No.
 2-SW-18B & 18D

規劃署
 PLANNING
 DEPARTMENT




參考編號
 REFERENCE No.
 A/YL-LFS/360

圖 PLAN
 A-2

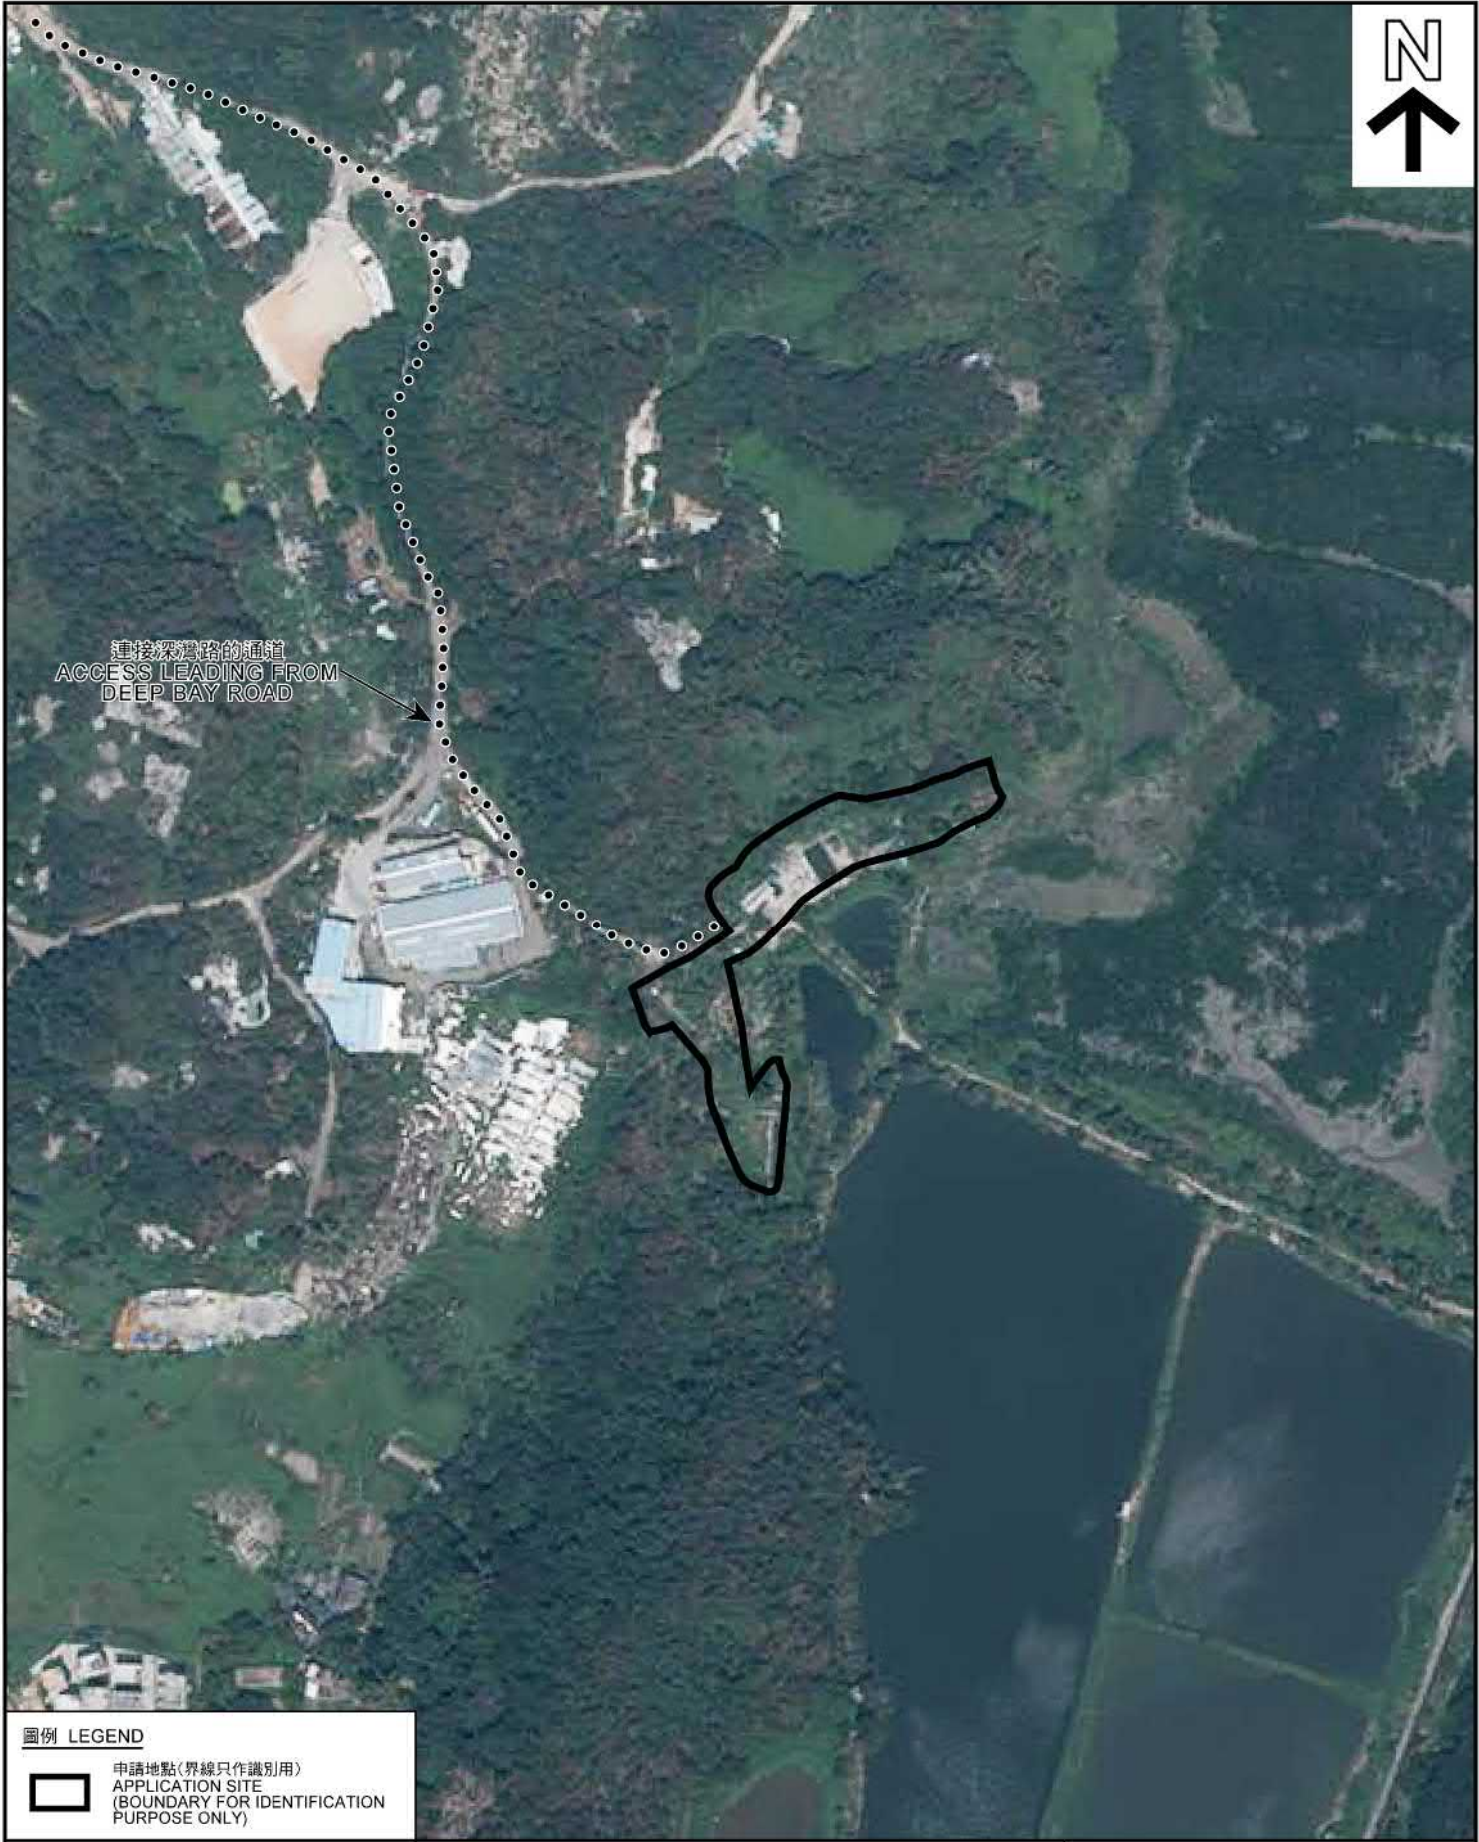

連接深灣路的通道
ACCESS LEADING FROM
DEEP BAY ROAD

圖例 LEGEND

 申請地點(界線只作識別用)
APPLICATION SITE
(BOUNDARY FOR IDENTIFICATION
PURPOSE ONLY)

本摘要圖於2020年5月18日擬備，所根據的資料為地政總署於2018年10月3日拍得的航攝照片編號 E046658C
EXTRACT PLAN PREPARED ON 18.5.2020
BASED ON AERIAL PHOTO No.
E046658C TAKEN ON 3.10.2018
BY LANDS DEPARTMENT


**2018年10月3日拍攝的航攝照片
AERIAL PHOTO TAKEN ON 3.10.2018**

擬議臨時度假營(蒙古包休閒營地)連附屬辦公室及休閒茶座(為期3年)
新界元朗流浮山丈三約份第129約地段第1288號、第1289號、
第1290號、第1291號、第1293號及第1294號和毗連政府土地
PROPOSED TEMPORARY HOLIDAY CAMP
(MONGOLIAN YURT HOLIDAY CAMP) WITH ANCILLARY OFFICE AND
CAFE FOR A PERIOD OF 3 YEARS
LOTS 1288, 1289, 1290, 1291, 1293, 1294 IN D.D. 129 AND
ADJOINING GOVERNMENT LAND,
LAU FAU SHAN, YUEN LONG, NEW TERRITORIES

**規劃署
PLANNING
DEPARTMENT**



參考編號
REFERENCE No.
A/YL-LFS/360

 **PLAN**
A-3a



連接深灣路的通道
ACCESS LEADING FROM
DEEP BAY ROAD

圖例 LEGEND



申請地點(界線只作識別用)
APPLICATION SITE
(BOUNDARY FOR IDENTIFICATION
PURPOSE ONLY)

本摘要圖於2020年5月18日擬備，所根據的資料為地政總署於2011年7月5日拍得的航攝照片編號 CS33119
EXTRACT PLAN PREPARED ON 18.5.2020
BASED ON AERIAL PHOTO No.
CS33119 TAKEN ON 5.7.2018
BY LANDS DEPARTMENT

2011年7月5日拍攝的航攝照片
AERIAL PHOTO TAKEN ON 5.7.2011

擬議臨時度假營(蒙古包休閒營地)連附屬辦公室及休閒茶座(為期3年)
新界元朗流浮山丈量約份第129約地段第1288號、第1289號、
第1290號、第1291號、第1293號及第1294號和毗連政府土地
PROPOSED TEMPORARY HOLIDAY CAMP
(MONGOLIAN YURT HOLIDAY CAMP) WITH ANCILLARY OFFICE AND
CAFE FOR A PERIOD OF 3 YEARS
LOTS 1288, 1289, 1290, 1291, 1293, 1294 IN D.D. 129 AND
ADJOINING GOVERNMENT LAND,
LAU FAU SHAN, YUEN LONG, NEW TERRITORIES

規劃署
PLANNING
DEPARTMENT



參考編號
REFERENCE No.
A/YL-LFS/360

圖 PLAN
A-3b



申請地點界線只作識別用
APPLICATION SITE BOUNDARY FOR IDENTIFICATION PURPOSE ONLY

實地照片 SITE PHOTO

擬議臨時度假營(蒙古包休閒營地)連附屬辦公室及休閒茶座(為期3年)
新界元朗流浮山丈量約份第129約地段第1288號、第1289號、
第1290號、第1291號、第1293號及第1294號和毗連政府土地
PROPOSED TEMPORARY HOLIDAY CAMP
(MONGOLIAN YURT HOLIDAY CAMP) WITH ANCILLARY OFFICE AND
CAFE FOR A PERIOD OF 3 YEARS
LOTS 1288, 1289, 1290, 1291, 1293, 1294 IN D.D. 129 AND
ADJOINING GOVERNMENT LAND,
LAU FAU SHAN, YUEN LONG, NEW TERRITORIES

規劃署
**PLANNING
DEPARTMENT**



本圖於2020年3月13日擬備，所根據的資料為攝於2020年3月5日的實地照片
PLAN PREPARED ON 13.3.2020
BASED ON SITE PHOTOS
TAKEN ON 5.3.2020

參考編號
REFERENCE No.
A/YL-LFS/360

圖 PLAN
A-4a



申請地點界線只作識別用
APPLICATION SITE BOUNDARY FOR IDENTIFICATION PURPOSE ONLY

實地照片 SITE PHOTO

擬議臨時度假營(蒙古包休閒營地)連附屬辦公室及休閒茶座(為期3年)
 新界元朗流浮山丈量約份第129約地段第1288號、第1289號、
 第1290號、第1291號、第1293號及第1294號和毗連政府土地
 PROPOSED TEMPORARY HOLIDAY CAMP
 (MONGOLIAN YURT HOLIDAY CAMP) WITH ANCILLARY OFFICE AND
 CAFE FOR A PERIOD OF 3 YEARS
 LOTS 1288, 1289, 1290, 1291, 1293, 1294 IN D.D. 129 AND
 ADJOINING GOVERNMENT LAND,
 LAU FAU SHAN, YUEN LONG, NEW TERRITORIES

規劃署
**PLANNING
 DEPARTMENT**



本圖於2020年3月13日擬備，所根據的資料為攝於2020年3月5日的實地照片
 PLAN PREPARED ON 13.3.2020
 BASED ON SITE PHOTOS
 TAKEN ON 5.3.2020

參考編號
 REFERENCE No.
A/YL-LFS/360

圖 PLAN
A-4b