


<p>Project 項目名稱:</p> <p>Proposed Temporary Open Storage of Construction Machinery, Construction Material &amp; Ancillary Site Office for a Period of 3 Years at Lots 2685 (Part), 2686 (Part), 2687 (Part), 2688 (Part), 2689, 2690 (Part), 2700 (Part), 2701 (Part), 2702, 2703 (Part), 2704 S.A &amp; S.B (Part), 2705 (Part) &amp; 2713 (Part) in D.D. 120, Shan Ha Tsuen, Yuen Long, N.T.</p>	<p>Drawing Title 圖目:</p> <p>Extract from OZP No. SYL-TYST/12</p>	<p>Remarks 備註:</p> <p>●●● Vehicular Access Leading from Shan Ha Road</p>
	<p>Drawing No. 圖號:</p> <p>Figure 2</p>	<p>Scale 比例:</p> <p>1:7500</p>

(摘錄自申請人於 17.3.2020 呈交的申請書)  
(Extract from Applicant's Submission of 17.3.2020)

<p>參考編號 REFERENCE No. AYL-TYST/1014</p>	<p>繪圖 DRAWING A-1</p>
---	---------------------------


N

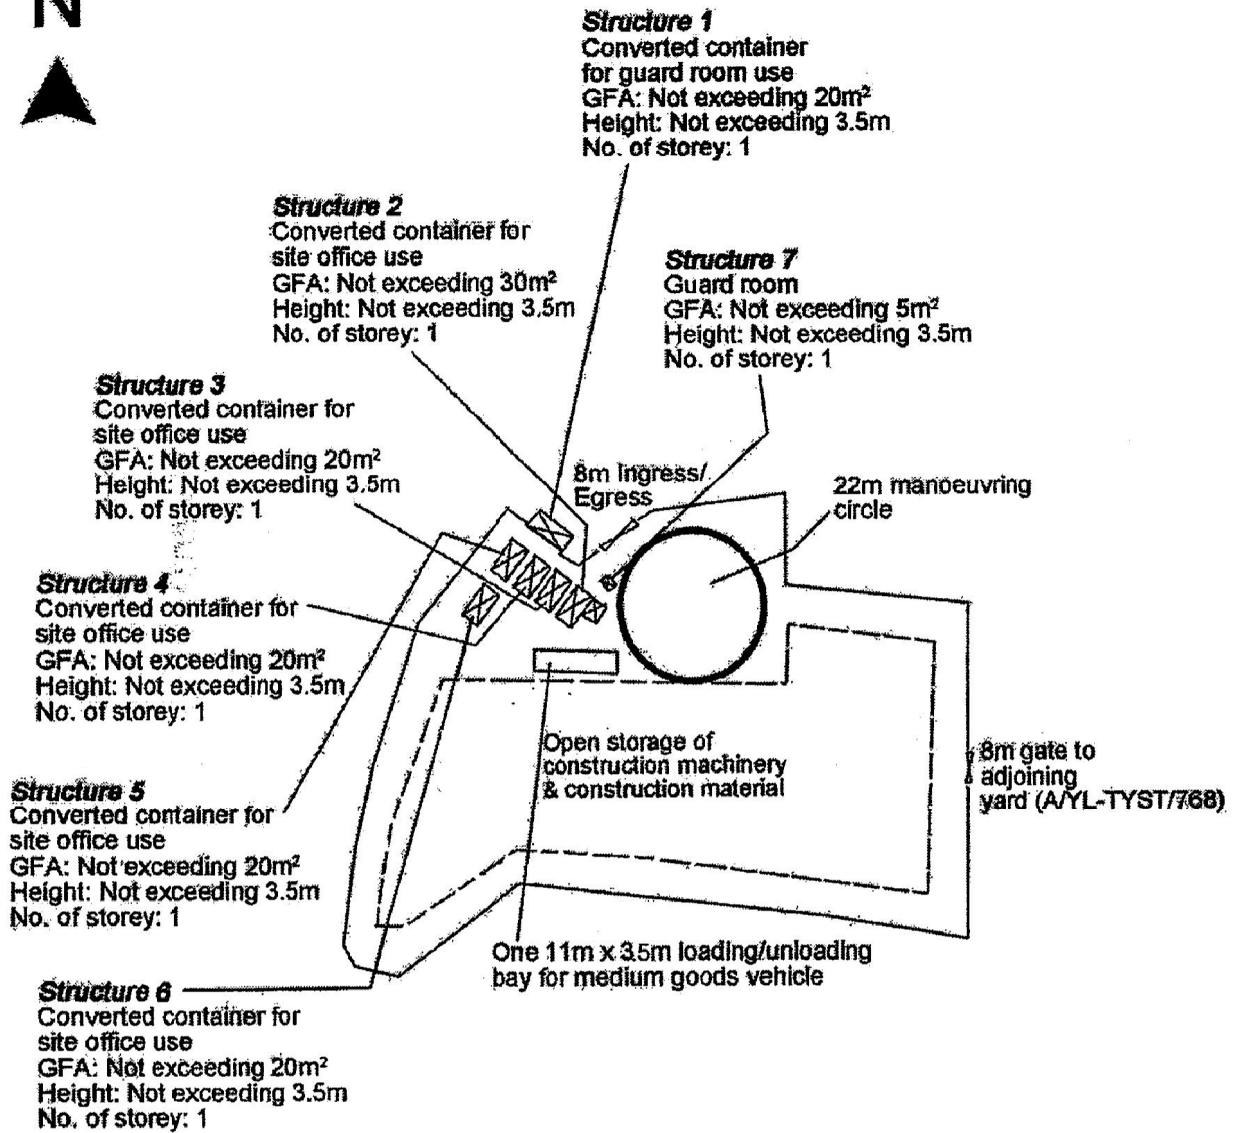

<p>Project 項目名稱:</p> <p>Proposed Temporary Open Storage of Construction Machinery, Construction Material &amp; Ancillary Site Office for a Period of 3 Years at Lots 2685 (Part), 2686 (Part), 2687 (Part), 2688 (Part), 2689, 2690 (Part), 2700 (Part), 2701 (Part), 2702, 2703 (Part), 2704 S.A &amp; S.B (Part), 2705 (Part) &amp; 2713 (Part) in D.D. 120, Shan Ha Tsuen, Yuen Long, N.T.</p>	<p>Drawing Title 圖目:</p> <p>Proposed Layout Plan</p>	<p>Remarks 備註:</p>
	<p>Drawing No. 圖號:</p> <p>Figure 3</p>	<p>Scale 比例:</p> <p>1:1000</p>

(摘錄自申請人於 17.3.2020 提交的申請書)  
(Extract from Applicant's Submission of 17.3.2020)

<p>參考編號 REFERENCE No. AYL-TYST/1014</p>	<p>繪圖 DRAWING A-2</p>
---	---------------------------

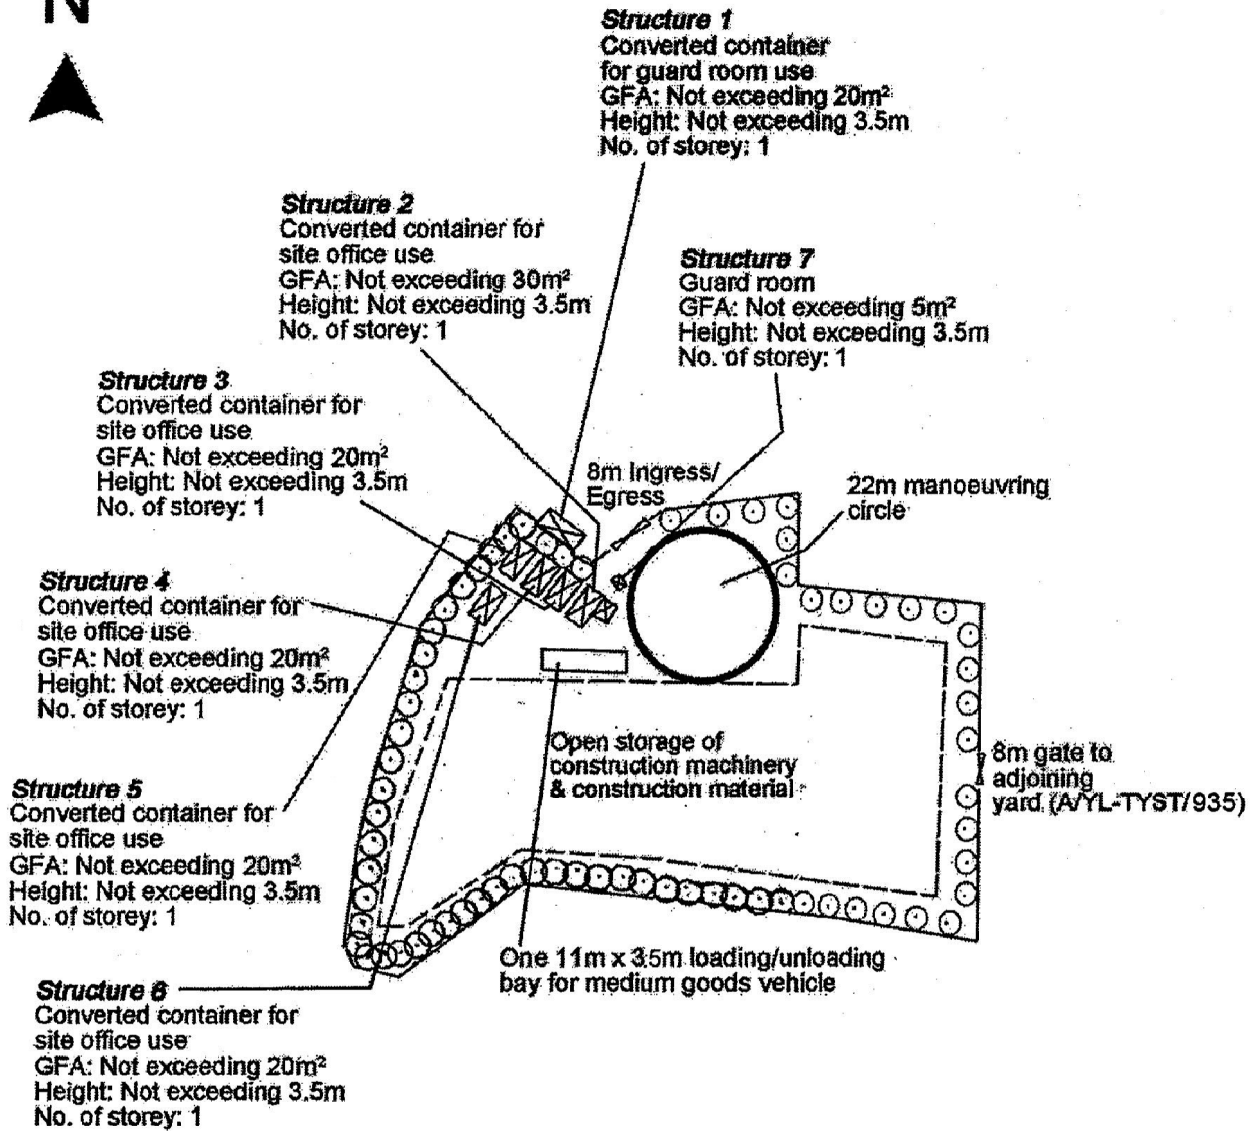


Tree	Approximate Height	Spacing
⊙ Existing trees	3.5m to 5.5m	3m to 4m

Project 項目名稱: Proposed Temporary Open Storage of Construction Machinery, Construction Material & Ancillary Site Office for a Period of 3 Years at Lots 2685 (Part), 2686 (Part), 2687 (Part), 2688 (Part), 2689, 2690 (Part), 2700 (Part), 2701 (Part), 2702, 2703 (Part), 2704 S.A & S.B (Part), 2705 (Part) & 2713 (Part) in D.D. 120, Shan Ha Tsuen, Yuen Long, N.T.	Drawing Title 圖目: Proposed Landscape & Tree Preservation Plan	Remarks 備註:
	Drawing No. 圖號: Figure 4	Scale 比例: 1:1000

(摘錄自申請人於 17.3.2020 呈交的申請書)  
(Extract from Applicant's Submission of 17.3.2020)


參考編號 REFERENCE No. AYL-TYST/1014	繪圖 DRAWING A-3
--	-------------------

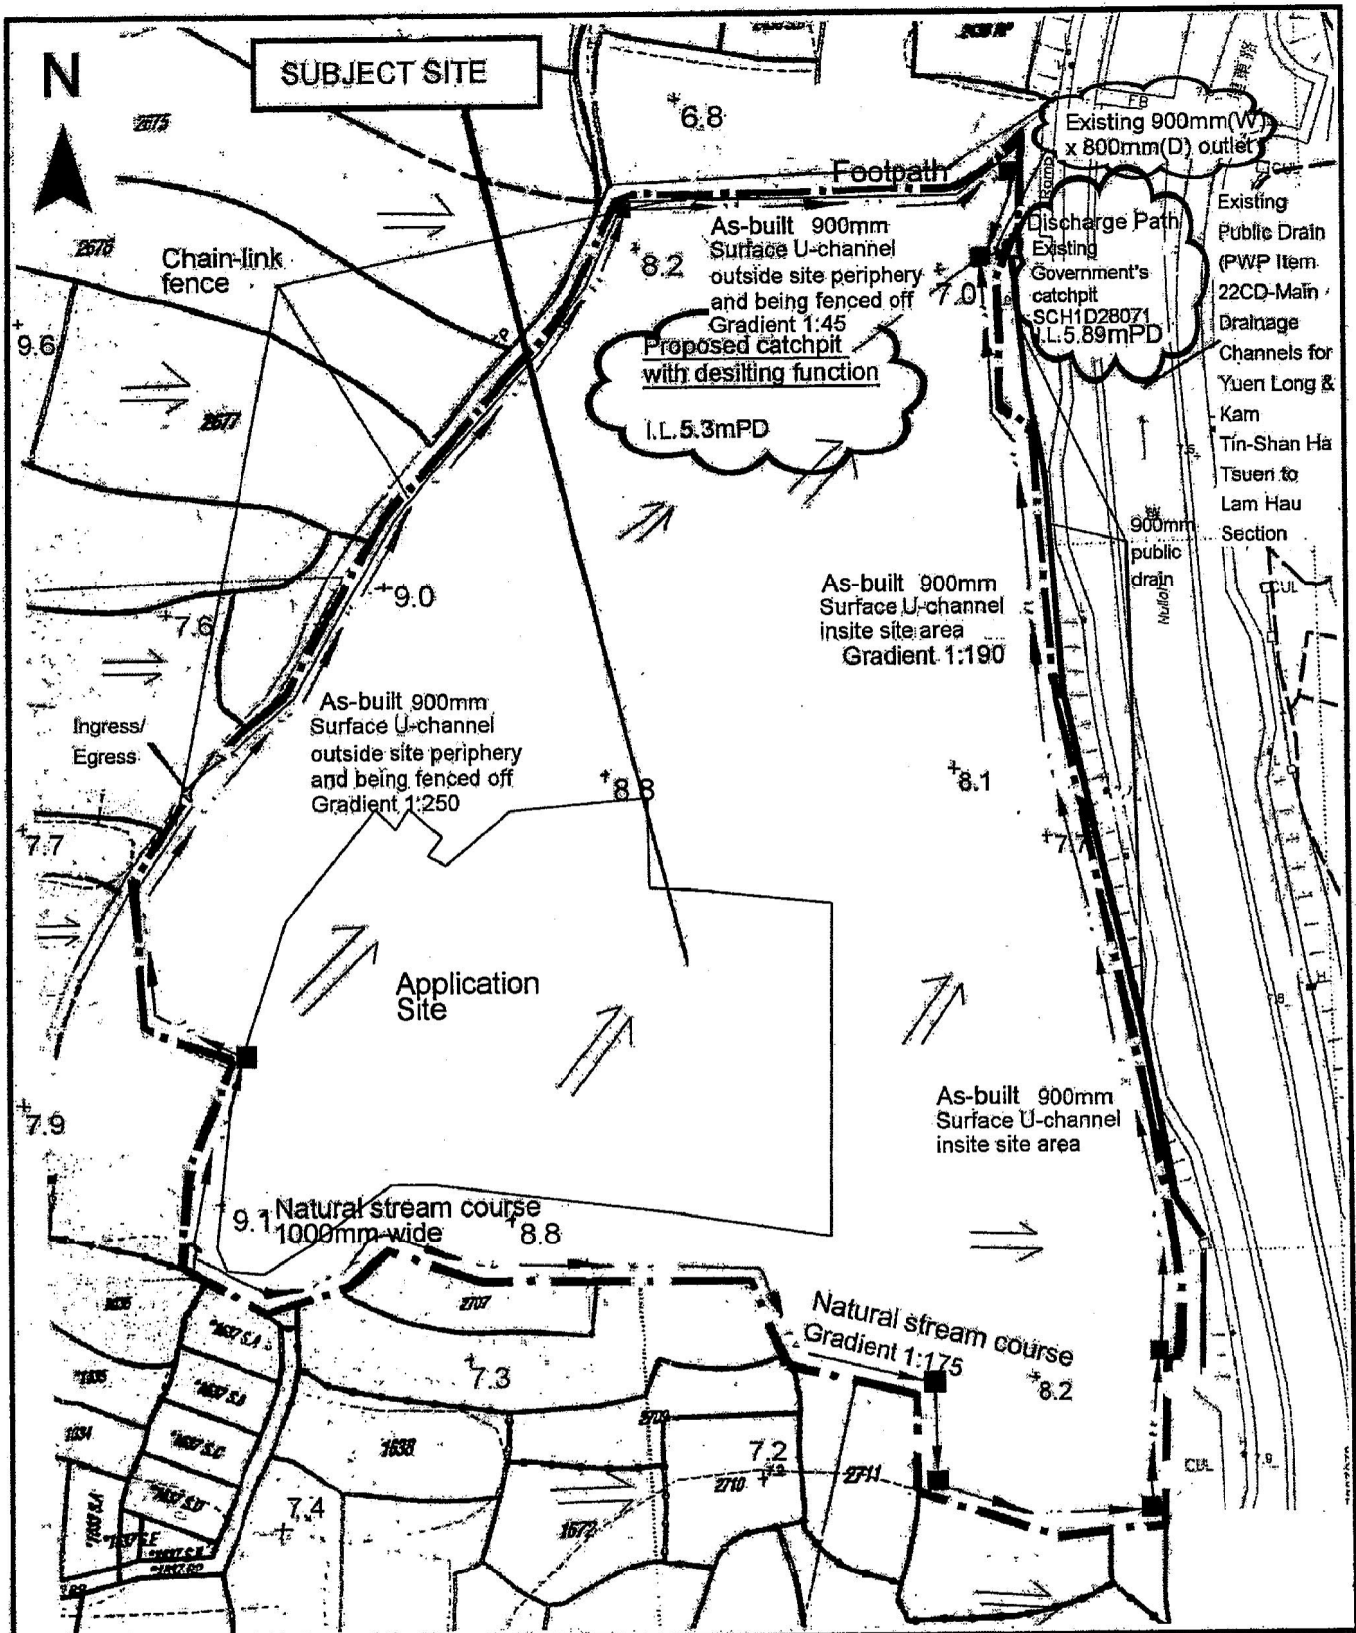

<p>Project 項目名稱:</p> <p>Proposed Temporary Open Storage of Construction Machinery, Construction Material &amp; Ancillary Site Office for a Period of 3 Years at Lots 2685 (Part), 2686 (Part), 2687 (Part), 2688 (Part), 2689, 2690 (Part), 2700 (Part), 2701 (Part), 2702, 2703 (Part), 2704 S.A &amp; S.B (Part), 2705 (Part) &amp; 2713 (Part) in D.D. 120, Shan Ha Tsuen, Yuen Long, N.T.</p>	<p>Drawing Title 圖名:</p> <p><b>As-built Drainage Plan</b></p> <p>Drawing No. 圖號:</p> <p><b>Figure 5</b></p>	<p>Remarks 備註:</p> <ul style="list-style-type: none"> <li>+ 7.5 Level (mPD)</li> <li>⇒ Flow of Surface Runoff</li> <li>■ Proposed catchpit</li> <li>- - - Site boundary of AYL-TYST/458 approved by TPB in 2009</li> </ul> <p>Scale 比例:</p> <p>1:1000</p>
---	---	---

(摘錄自申請人於 17. 3. 2020 呈交的申請書)  
 (Extract from Applicant's Submission of 17.3.2020)


<p>參考編號 REFERENCE No. <b>AYL-TYST/1014</b></p>	<p>繪圖 DRAWING <b>A-4</b></p>
--	----------------------------------

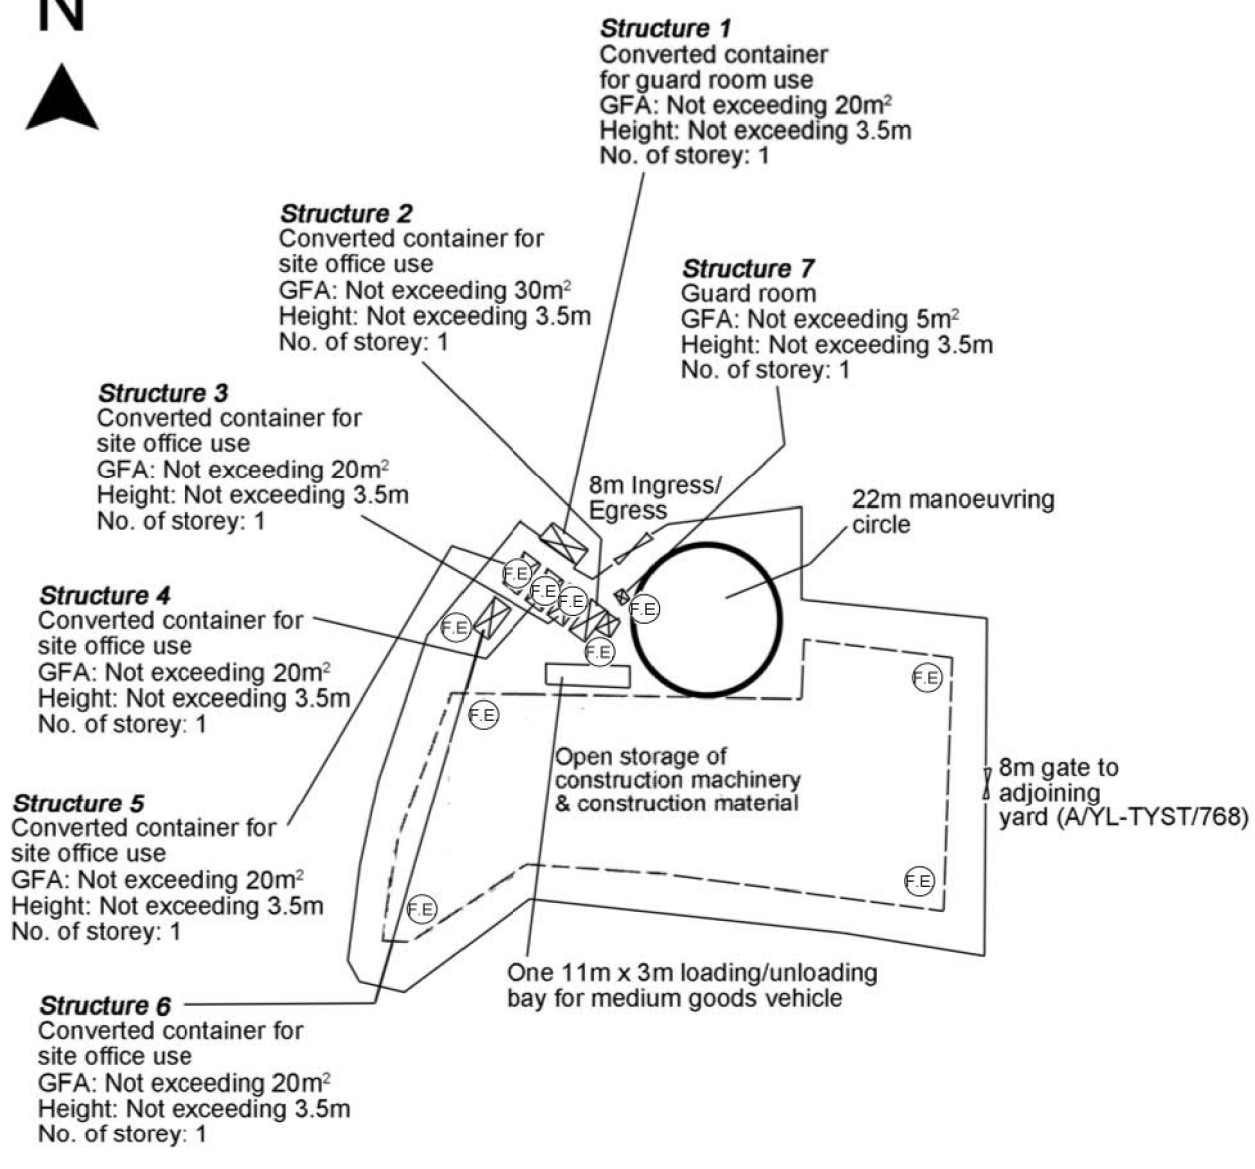

<p>Project 項目名稱: Proposed Temporary Open Storage of Construction Machinery, Construction Material &amp; Ancillary Site Office for a Period of 3 Years at Lots 2685 (Part), 2686 (Part), 2687 (Part), 2688 (Part), 2689, 2690 (Part), 2700 (Part), 2701 (Part), 2702, 2703 (Part), 2704 S.A &amp; S.B (Part), 2705 (Part) &amp; 2713 (Part) in D.D. 120, Shan Ha Tsuen, Yuen Long, N.T.</p>	<p>Drawing Title 圖目: Proposed Fire Service Installations Plan</p>	<p>Remarks 備註: F.E. 9 litre water type fire extinguisher</p>
	<p>Drawing No. 圖號: Figure 6</p>	<p>Scale 比例: 4:1000</p>

(摘錄自申請人於 3.4.2020 呈交的進一步資料)  
(Extract from Applicant's Further Information Submitted on 3.4.2020)

<p>參考編號 REFERENCE No. A/YL-TYST/1014</p>	<p>繪圖 DRAWING A-5</p>
--	---------------------------

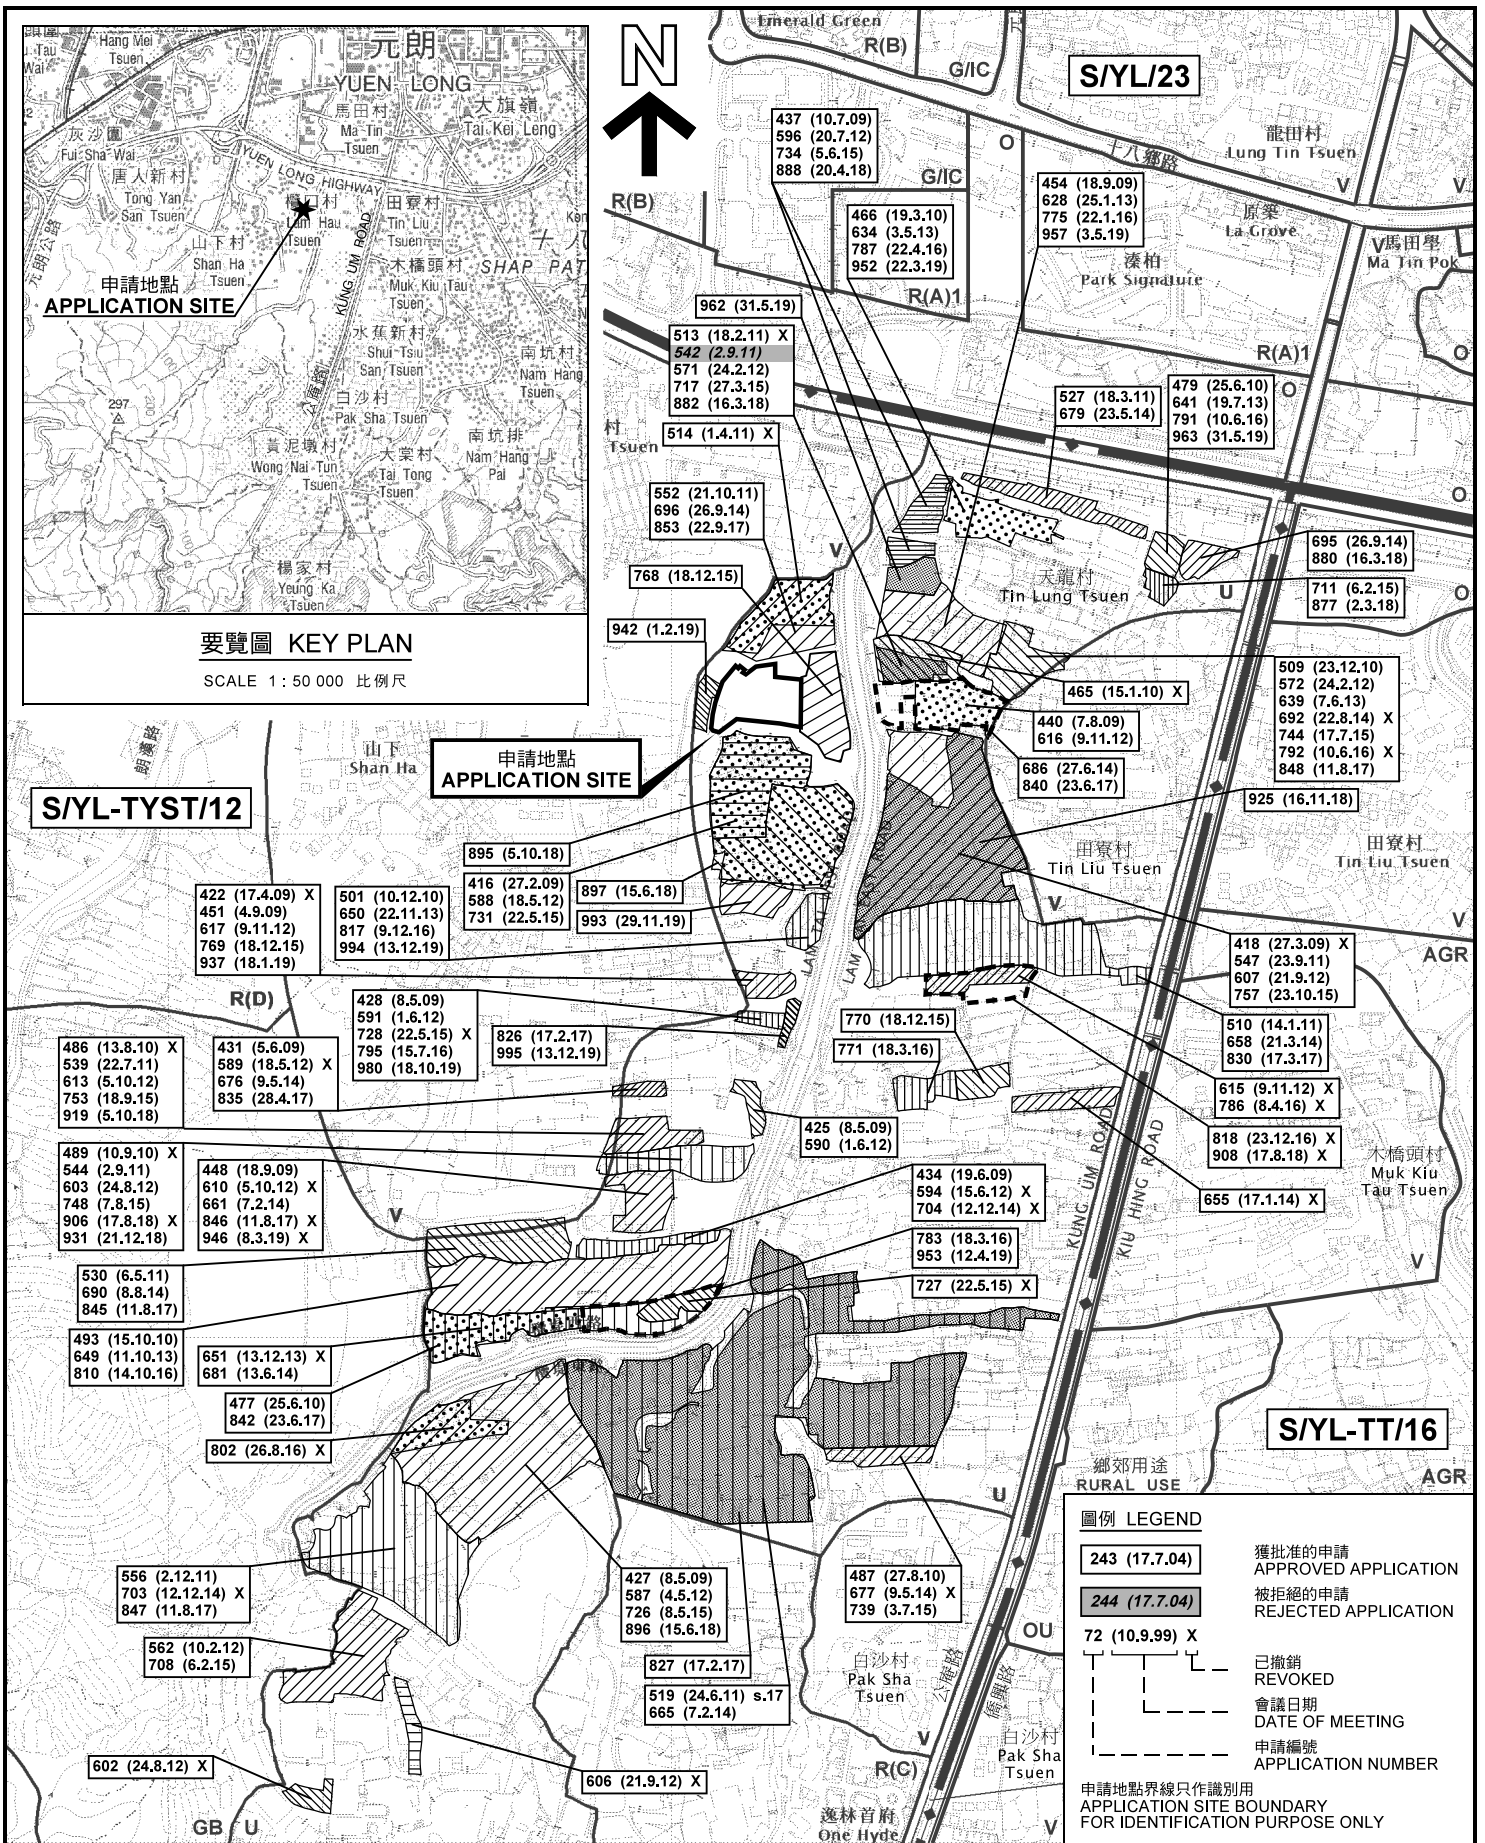

**要覽圖 KEY PLAN**

SCALE 1 : 50 000 比例尺

申請地點 APPLICATION SITE


**圖例 LEGEND**

- 243 (17.7.04) 獲批准的申請 APPROVED APPLICATION
- 244 (17.7.04) 被拒絕的申請 REJECTED APPLICATION
- 72 (10.9.99) X 已撤銷 REVOKED
- 會議日期 DATE OF MEETING
- 申請編號 APPLICATION NUMBER

申請地點界線只作識別用  
APPLICATION SITE BOUNDARY  
FOR IDENTIFICATION PURPOSE ONLY

**位置圖及同類申請 LOCATION PLAN WITH SIMILAR APPLICATIONS**

臨時露天存放建築機械、建築材料連附屬場地辦公室的規劃許可續期 (為期3年)  
元朗山下村丈量約份第120約地段第2685號(部分)、第2686號(部分)、第2687號(部分)、  
第2688號(部分)、第2689號、第2690號(部分)、第2700號(部分)、第2701號(部分)、第2702號、  
第2703號(部分)、第2704號A分段及B分段(部分)、第2705號(部分)及第2713號(部分)  
RENEWAL OF PLANNING APPROVAL FOR TEMPORARY OPEN STORAGE OF  
CONSTRUCTION MACHINERY, CONSTRUCTION MATERIAL AND  
ANCILLARY SITE OFFICE FOR A PERIOD OF 3 YEARS  
LOTS 2685 (PART), 2686 (PART), 2687 (PART), 2688 (PART), 2689, 2690 (PART),  
2700 (PART), 2701 (PART), 2702, 2703 (PART), 2704 S.A & S.B (PART),  
2705 (PART) AND 2713 (PART) IN D.D.120, SHAN HA TSUEN, YUEN LONG  
SCALE 1 : 7 500 比例尺

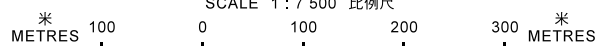


本摘要圖於2020年5月8日擬備，  
所根據的資料為於2018年9月4日  
核准的分區計劃大綱圖編號 S/YL-TYST/12  
EXTRACT PLAN PREPARED ON 8.5.2020  
BASED ON OUTLINE ZONING PLAN No.  
S/YL-TYST/12 APPROVED ON 4.9.2018

**規劃署**  
**PLANNING**  
**DEPARTMENT**




參考編號 REFERENCE No. **A/YL-TYST/1014**  
圖 PLAN **A-1a**

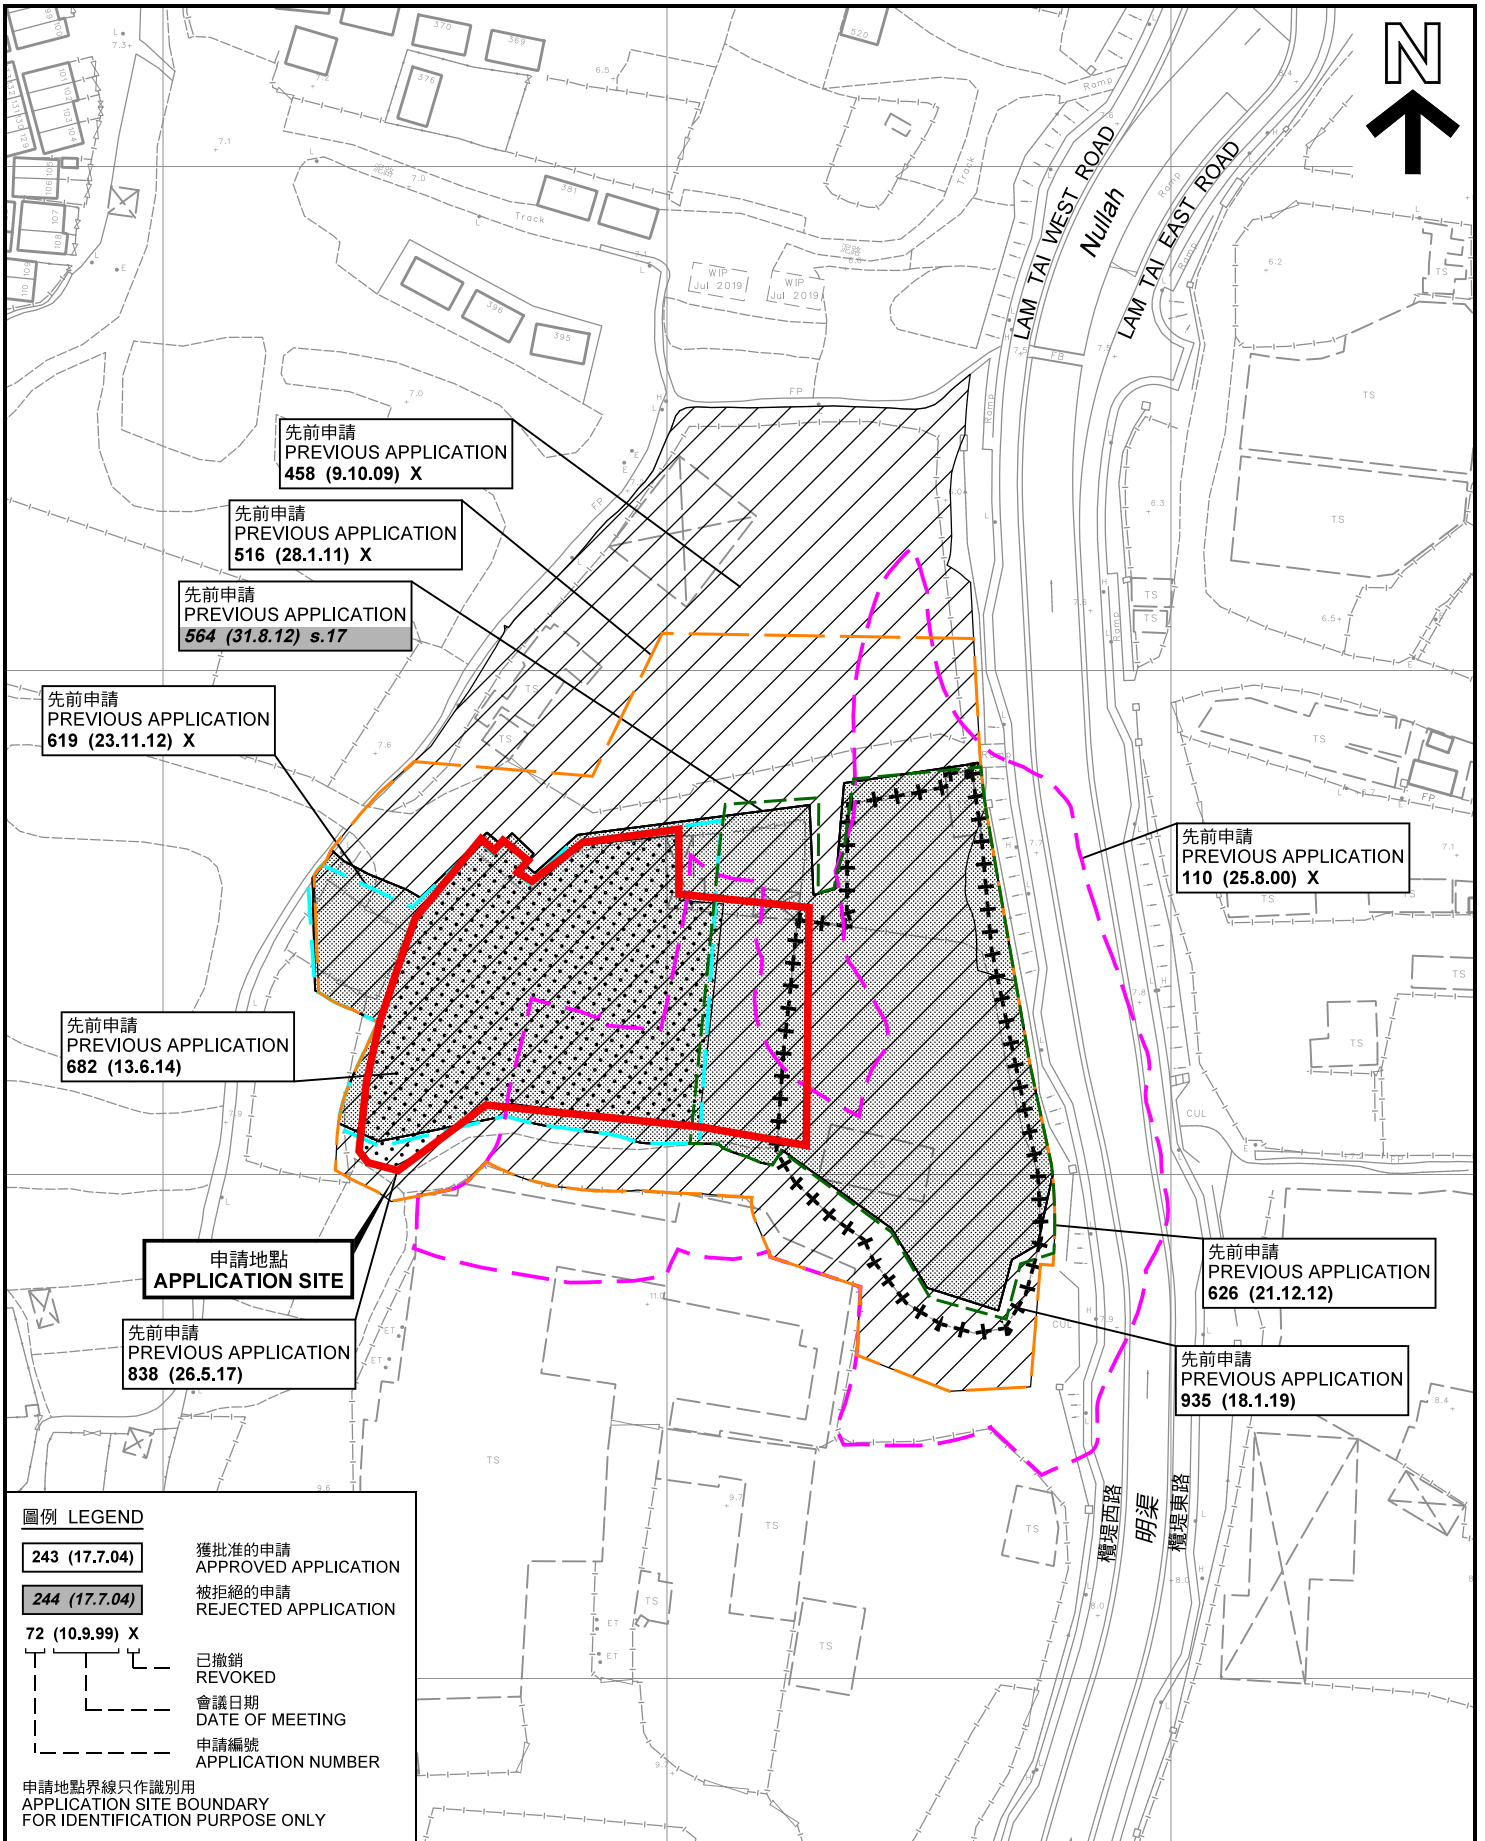

**先前申請圖 PREVIOUS APPLICATION PLAN**

臨時露天存放建築機械、建築材料連附屬地辦公室的規劃許可續期 (為期3年)  
元朗山下村丈量約份第120約地段第2685號(部分)、第2686號(部分)、第2687號(部分)、  
第2688號(部分)、第2689號、第2690號(部分)、第2700號(部分)、第2701號(部分)、第2702號、  
第2703號(部分)、第2704號A分段及B分段(部分)、第2705號(部分)及第2713號(部分)  
RENEWAL OF PLANNING APPROVAL FOR TEMPORARY OPEN STORAGE OF  
CONSTRUCTION MACHINERY, CONSTRUCTION MATERIAL AND  
ANCILLARY SITE OFFICE FOR A PERIOD OF 3 YEARS  
LOTS 2685 (PART), 2686 (PART), 2687 (PART), 2688 (PART), 2689, 2690 (PART),  
2700 (PART), 2701 (PART), 2702, 2703 (PART), 2704 S.A & S.B (PART),  
2705 (PART) AND 2713 (PART) IN D.D.120, SHAN HA TSUEN, YUEN LONG  
SCALE 1 : 1 500 比例尺

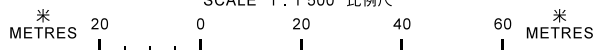

本摘要圖於2020年5月7日擬備，所根據的資料為測量圖編號 6-NW-14C 及 6-NW-14D  
EXTRACT PLAN PREPARED ON 7.5.2020  
BASED ON SURVEY SHEETS No.  
6-NW-14C & 6-NW-14D

規劃署  
PLANNING  
DEPARTMENT



參考編號  
REFERENCE No.  
A/YL-TYST/1014

圖 PLAN  
A-1b







欖口村  
Lam Hau Tsuen

元朗公路  
YUEN LONG HIGHWAY

LAM TAI WEST ROAD  
LAM TAI EAST ROAD


Nullah

橋堤東路

橋堤西路

連接山下路的通道  
Access Leading from  
Shan Ha Road

圖例 LEGEND

 申請地點(界線只作識別用)  
APPLICATION SITE  
(BOUNDARY FOR IDENTIFICATION  
PURPOSE ONLY)

本摘要圖於2020年5月7日擬備，所根據的資料為地政總署於2019年9月23日拍得的航攝照片編號 E064466C  
EXTRACT PLAN PREPARED ON 7.5.2020  
BASED ON AERIAL PHOTO No.  
E064466C TAKEN ON 23.9.2019  
BY LANDS DEPARTMENT

航攝照片 AERIAL PHOTO

臨時露天存放建築機械、建築材料連附屬場地辦公室的規劃許可續期(為期3年)  
元朗山下村丈量約份第120約地段第2685號(部分)、第2686號(部分)、第2687號(部分)、  
第2688號(部分)、第2689號、第2690號(部分)、第2700號(部分)、第2701號(部分)、第2702號、  
第2703號(部分)、第2704號A分段及B分段(部分)、第2705號(部分)及第2713號(部分)  
RENEWAL OF PLANNING APPROVAL FOR TEMPORARY OPEN STORAGE OF  
CONSTRUCTION MACHINERY, CONSTRUCTION MATERIAL AND  
ANCILLARY SITE OFFICE FOR A PERIOD OF 3 YEARS  
LOTS 2685 (PART), 2686 (PART), 2687 (PART), 2688 (PART), 2689, 2690 (PART),  
2700 (PART), 2701 (PART), 2702, 2703 (PART), 2704 S.A & S.B (PART),  
2705 (PART) AND 2713 (PART) IN D.D.120, SHAN HA TSUEN, YUEN LONG

規劃署  
PLANNING  
DEPARTMENT



參考編號  
REFERENCE No.  
A/YL-TYST/1014

圖 PLAN  
A-3



**實地照片 SITE PHOTOS**

臨時露天存放建築機械、建築材料連附屬場地辦公室的規劃許可續期（為期3年）  
元朗山下村丈量約份第120約地段第2685號(部分)、第2686號(部分)、第2687號(部分)、  
第2688號(部分)、第2689號、第2690號(部分)、第2700號(部分)、第2701號(部分)、第2702號、  
第2703號(部分)、第2704號A分段及B分段(部分)、第2705號(部分)及第2713號(部分)  
RENEWAL OF PLANNING APPROVAL FOR TEMPORARY OPEN STORAGE OF  
CONSTRUCTION MACHINERY, CONSTRUCTION MATERIAL AND  
ANCILLARY SITE OFFICE FOR A PERIOD OF 3 YEARS  
LOTS 2685 (PART), 2686 (PART), 2687 (PART), 2688 (PART), 2689, 2690 (PART),  
2700 (PART), 2701 (PART), 2702, 2703 (PART), 2704 S.A & S.B (PART),  
2705 (PART) AND 2713 (PART) IN D.D.120, SHAN HA TSUEN, YUEN LONG

規劃署  
PLANNING  
DEPARTMENT



本圖於2020年5月7日擬備，所根據的資料為攝於2020年5月6日的實地照片  
PLAN PREPARED ON 7.5.2020  
BASED ON SITE PHOTOS  
TAKEN ON 6.5.2020

參考編號  
REFERENCE No.  
A/YL-TYST/1014

圖 PLAN  
A-4a



4

申請地點  
APPLICATION SITE



5

申請地點  
APPLICATION SITE



6

申請地點  
APPLICATION SITE

**實地照片 SITE PHOTOS**

臨時露天存放建築機械、建築材料連附屬地辦公室的規劃許可續期（為期3年）  
元朗山下村丈量約份第120約地段第2685號(部分)、第2686號(部分)、第2687號(部分)、  
第2688號(部分)、第2689號、第2690號(部分)、第2700號(部分)、第2701號(部分)、第2702號、  
第2703號(部分)、第2704號A分段及B分段(部分)、第2705號(部分)及第2713號(部分)  
RENEWAL OF PLANNING APPROVAL FOR TEMPORARY OPEN STORAGE OF  
CONSTRUCTION MACHINERY, CONSTRUCTION MATERIAL AND  
ANCILLARY SITE OFFICE FOR A PERIOD OF 3 YEARS  
LOTS 2685 (PART), 2686 (PART), 2687 (PART), 2688 (PART), 2689, 2690 (PART),  
2700 (PART), 2701 (PART), 2702, 2703 (PART), 2704 S.A & S.B (PART),  
2705 (PART) AND 2713 (PART) IN D.D.120, SHAN HA TSUEN, YUEN LONG

規劃署  
**PLANNING  
DEPARTMENT**



參考編號  
REFERENCE No.  
**A/YL-TYST/1014**

圖 PLAN  
**A-4b**

本圖於2020年5月7日擬備，所根據的資料為攝於2020年5月6日的實地照片  
PLAN PREPARED ON 7.5.2020  
BASED ON SITE PHOTOS  
TAKEN ON 6.5.2020