


**B1/F PLAN**

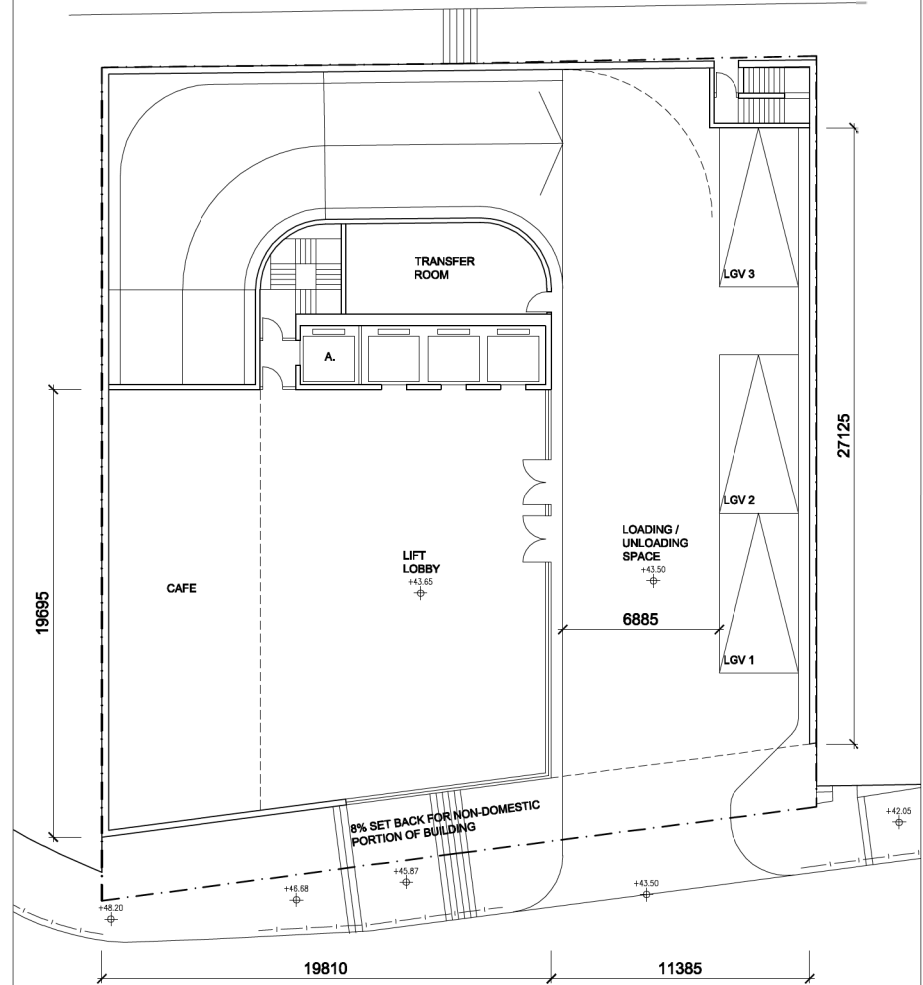


**LG/F PLAN**

Project :	Drawing Title :	Drawing No. :	GLY-S16-009-2
3-6 GLENEALY	B1/F & LG/F PLANS (S16 OFFICE SCHEME)		Scale : 1:200 Date : 29.03.2018 Rev. : Computer file : S:\PROJECTS\09\16\RESUBMISSION\16_03_18\16_03_18.dwg


(資料來源：由申請人提供)  
(SOURCE : SUBMITTED BY THE APPLICANT)

參考編號 REFERENCE No. A/H3/438	繪圖 DRAWING R - 2
-----------------------------------	------------------------



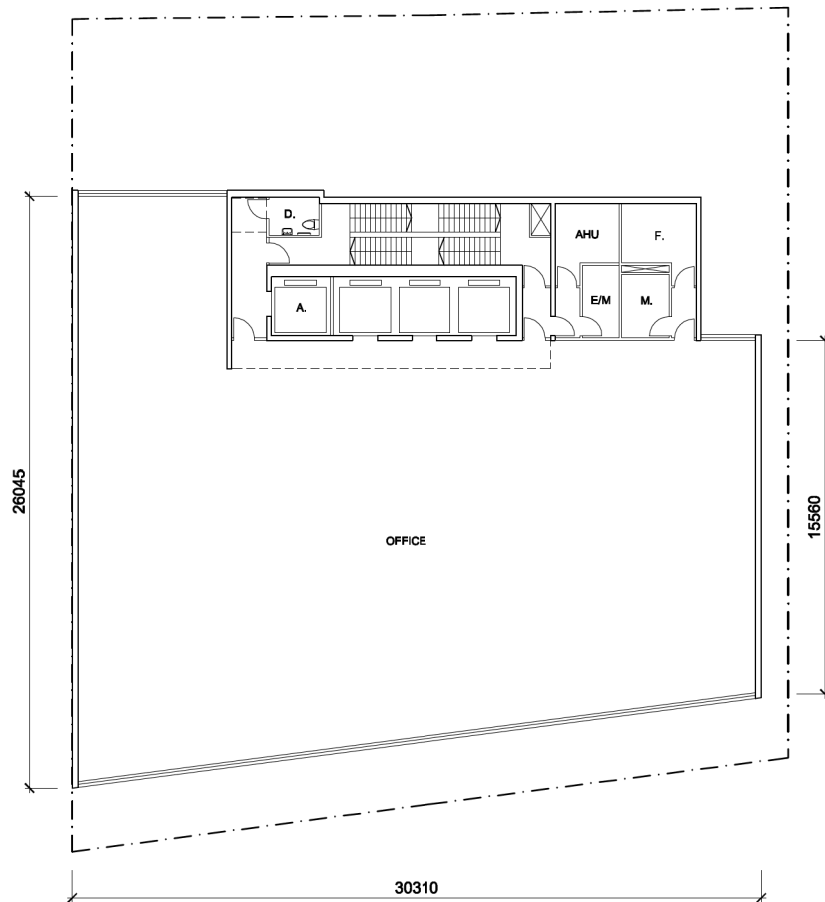

TYPICAL FLOOR PLAN

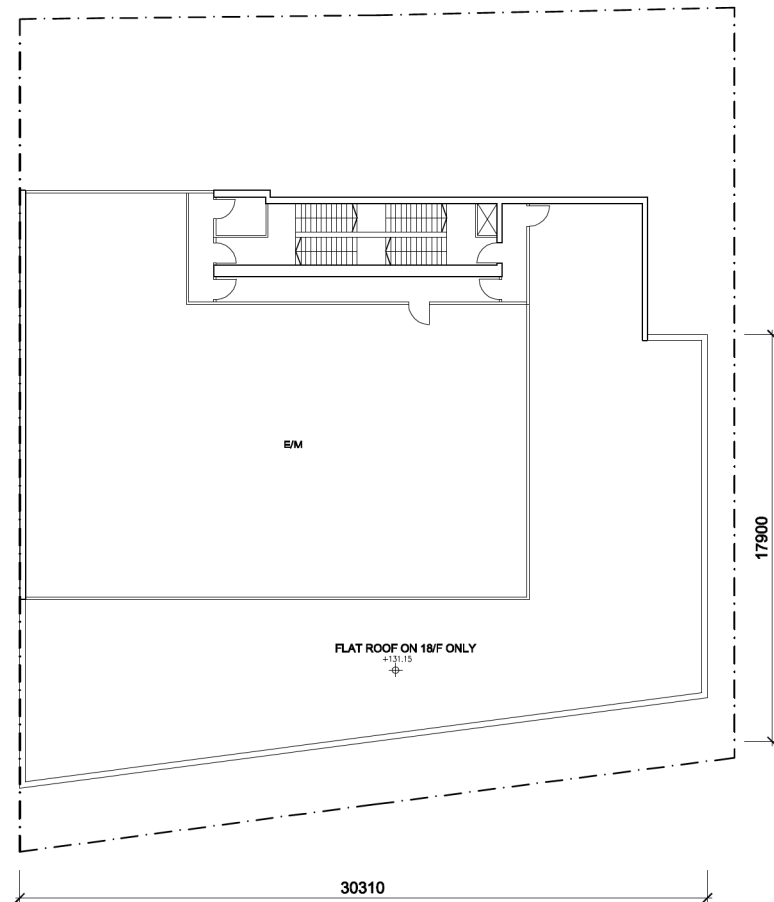


18/F & 19/F PLAN

Project :	Drawing Title :	Drawing No. :	GLY-S16-009-4
3-6 GLENEALY	TYP/F & 18/F & PLANS (S16 OFFICE SCHEME)		
Scale :	Date :	Rev. :	
	29.03.2018		
Computer file : S:\PROJECTS\09\16\16009\16009_01.dwg			

(資料來源：由申請人提供)  
(SOURCE : SUBMITTED BY THE APPLICANT)

參考編號 REFERENCE No. A/H3/438	繪圖 DRAWING R - 4
-----------------------------------	------------------------

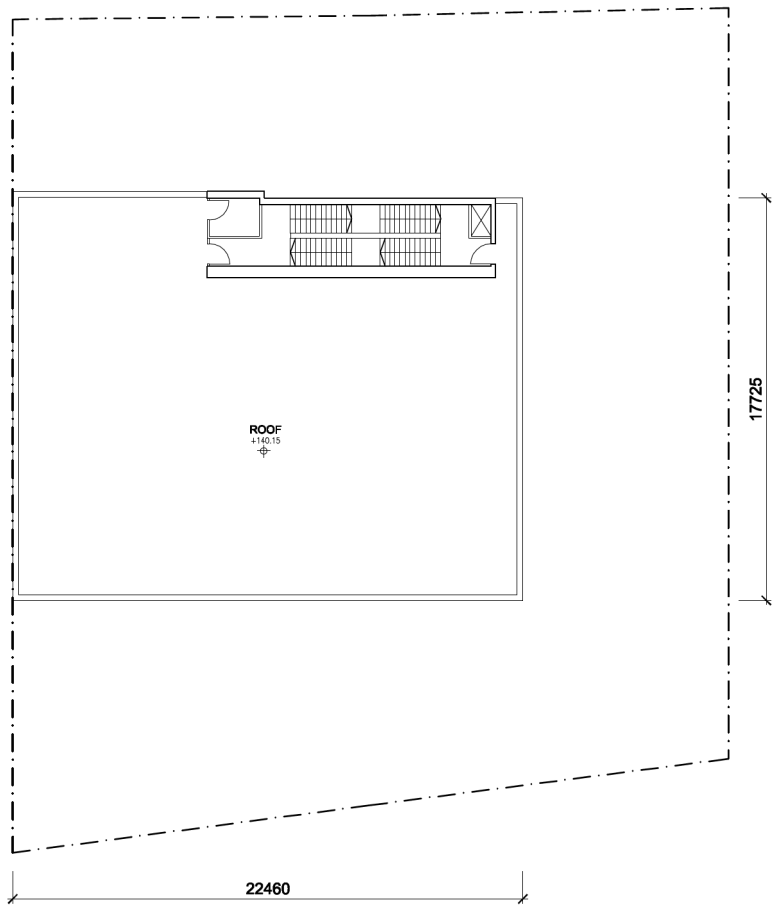


**ROOF PLAN**

Project :	3-6 GLENEALY	Drawing Title :	R/F PLANS (S16 OFFICE SCHEME)	Drawing No. :	GLY-S16-009-5
Scale :	1:200	Date :	29.03.2018	Rev. :	.
<small>Computer file:          H:\PROJECTS\09\16\009\009_S16\009_S16_R001.dwg          H:\PROJECTS\09\16\009\009_S16\009_S16_R001.dwg</small>					

(資料來源：由申請人提供)  
 (SOURCE : SUBMITTED BY THE APPLICANT)

參考編號 REFERENCE No. A/H3/438	繪圖 DRAWING R - 5
-----------------------------------	------------------------

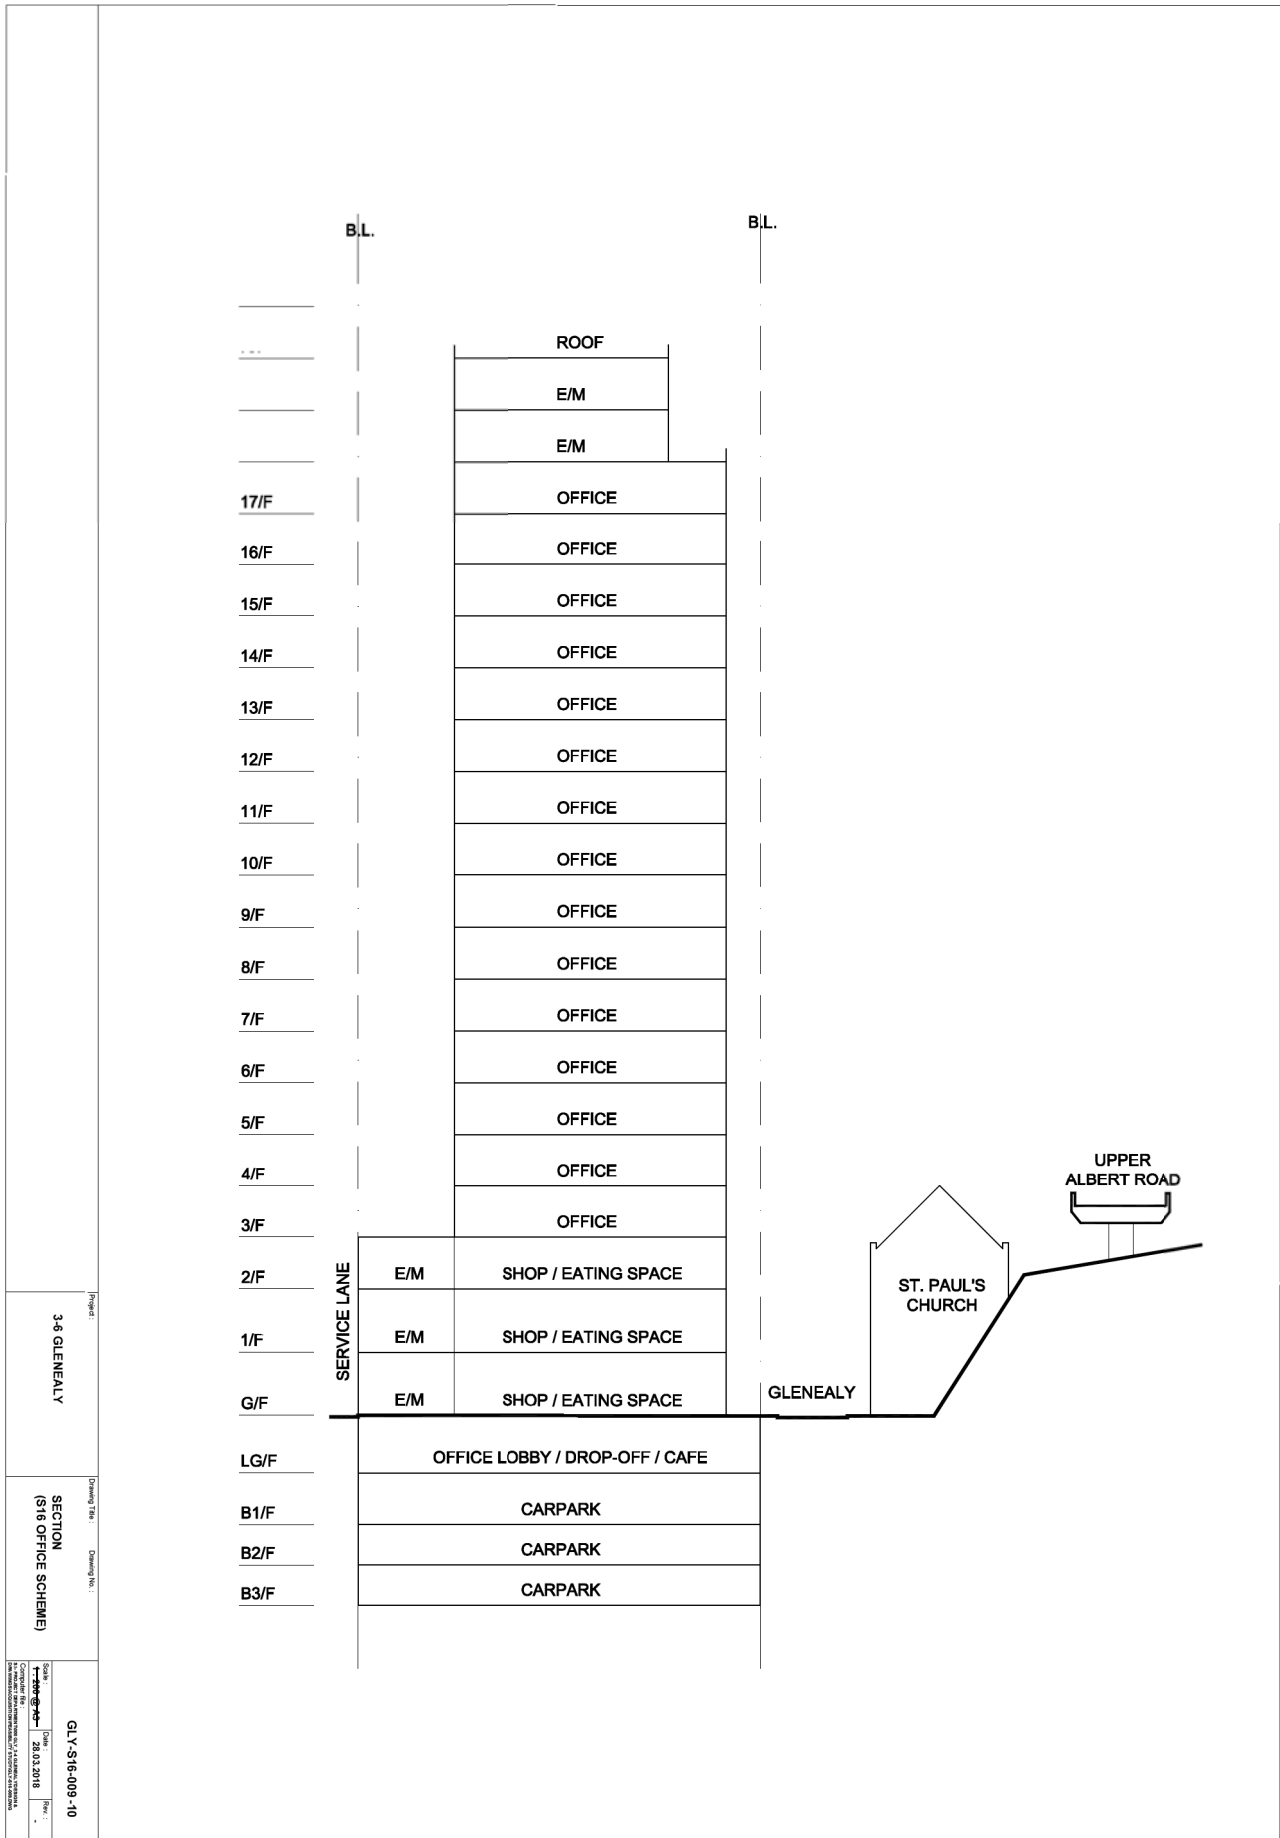

Project: 3-6 GLENEALY

Drawing Title: SECTION (S16 OFFICE SCHEME)


Drawing No.: GLY-S16-009-10

Scale: 1:100  
 Date: 28.03.2018  
 Drawn by: [Signature]  
 Checked by: [Signature]

參考編號  
 REFERENCE No.  
 A/H3/438

繪圖  
 DRAWING  
 R - 6

(資料來源：由申請人提供)  
 (SOURCE : SUBMITTED BY THE APPLICANT)

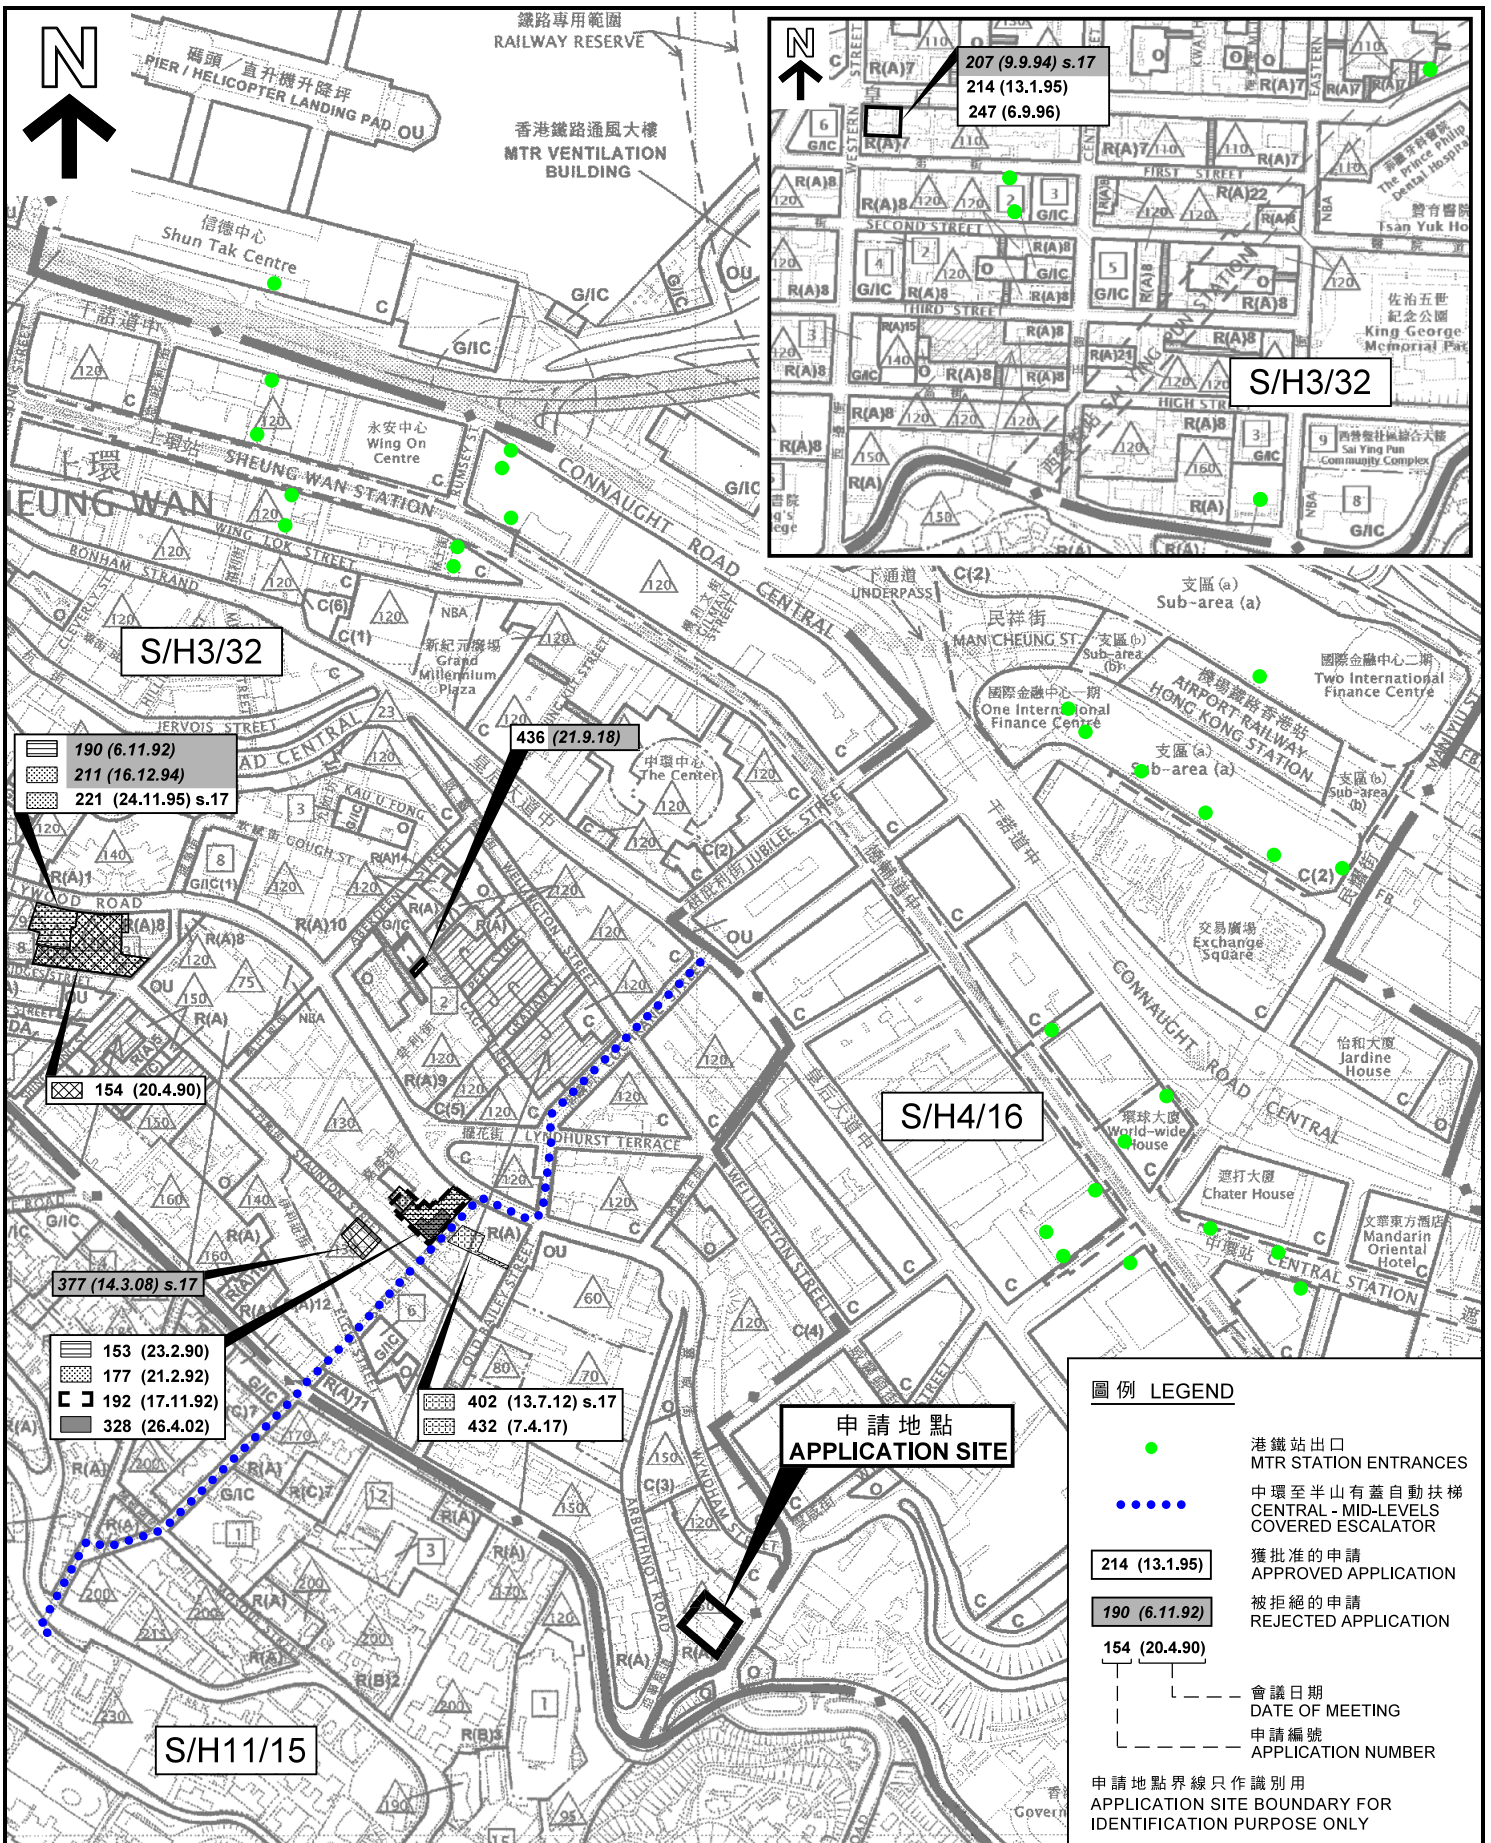

本摘要圖於2019年1月4日擬備，  
所根據的資料為：  
於2018年9月21日展示的分區計劃大綱圖  
編號S/H3/32，以及  
於2016年11月1日核准的分區計劃大綱圖  
編號S/H4/16  
於2010年3月2日核准的分區計劃大綱圖  
編號S/H11/15

EXTRACT PLAN PREPARED ON 4.1.2019  
BASED ON OUTLINE ZONING PLANS No.  
S/H3/32 EXHIBITED ON 21.9.2018,  
S/H4/16 APPROVED ON 1.11.2016 AND  
S/H11/15 APPROVED ON 2.3.2010

**位置圖 LOCATION PLAN**

擬議辦公室及商店及服務行業/食肆  
中環己連拿利3-6號

PROPOSED OFFICE AND  
SHOP AND SERVICES / EATING PLACE  
3-6 GLENEALY, CENTRAL

SCALE 1 : 5 000 比例尺

米 100 0 100 200 米  
METRES

規劃署  
PLANNING  
DEPARTMENT




參考編號  
REFERENCE No.

A/H3/438

圖 PLAN

R - 1

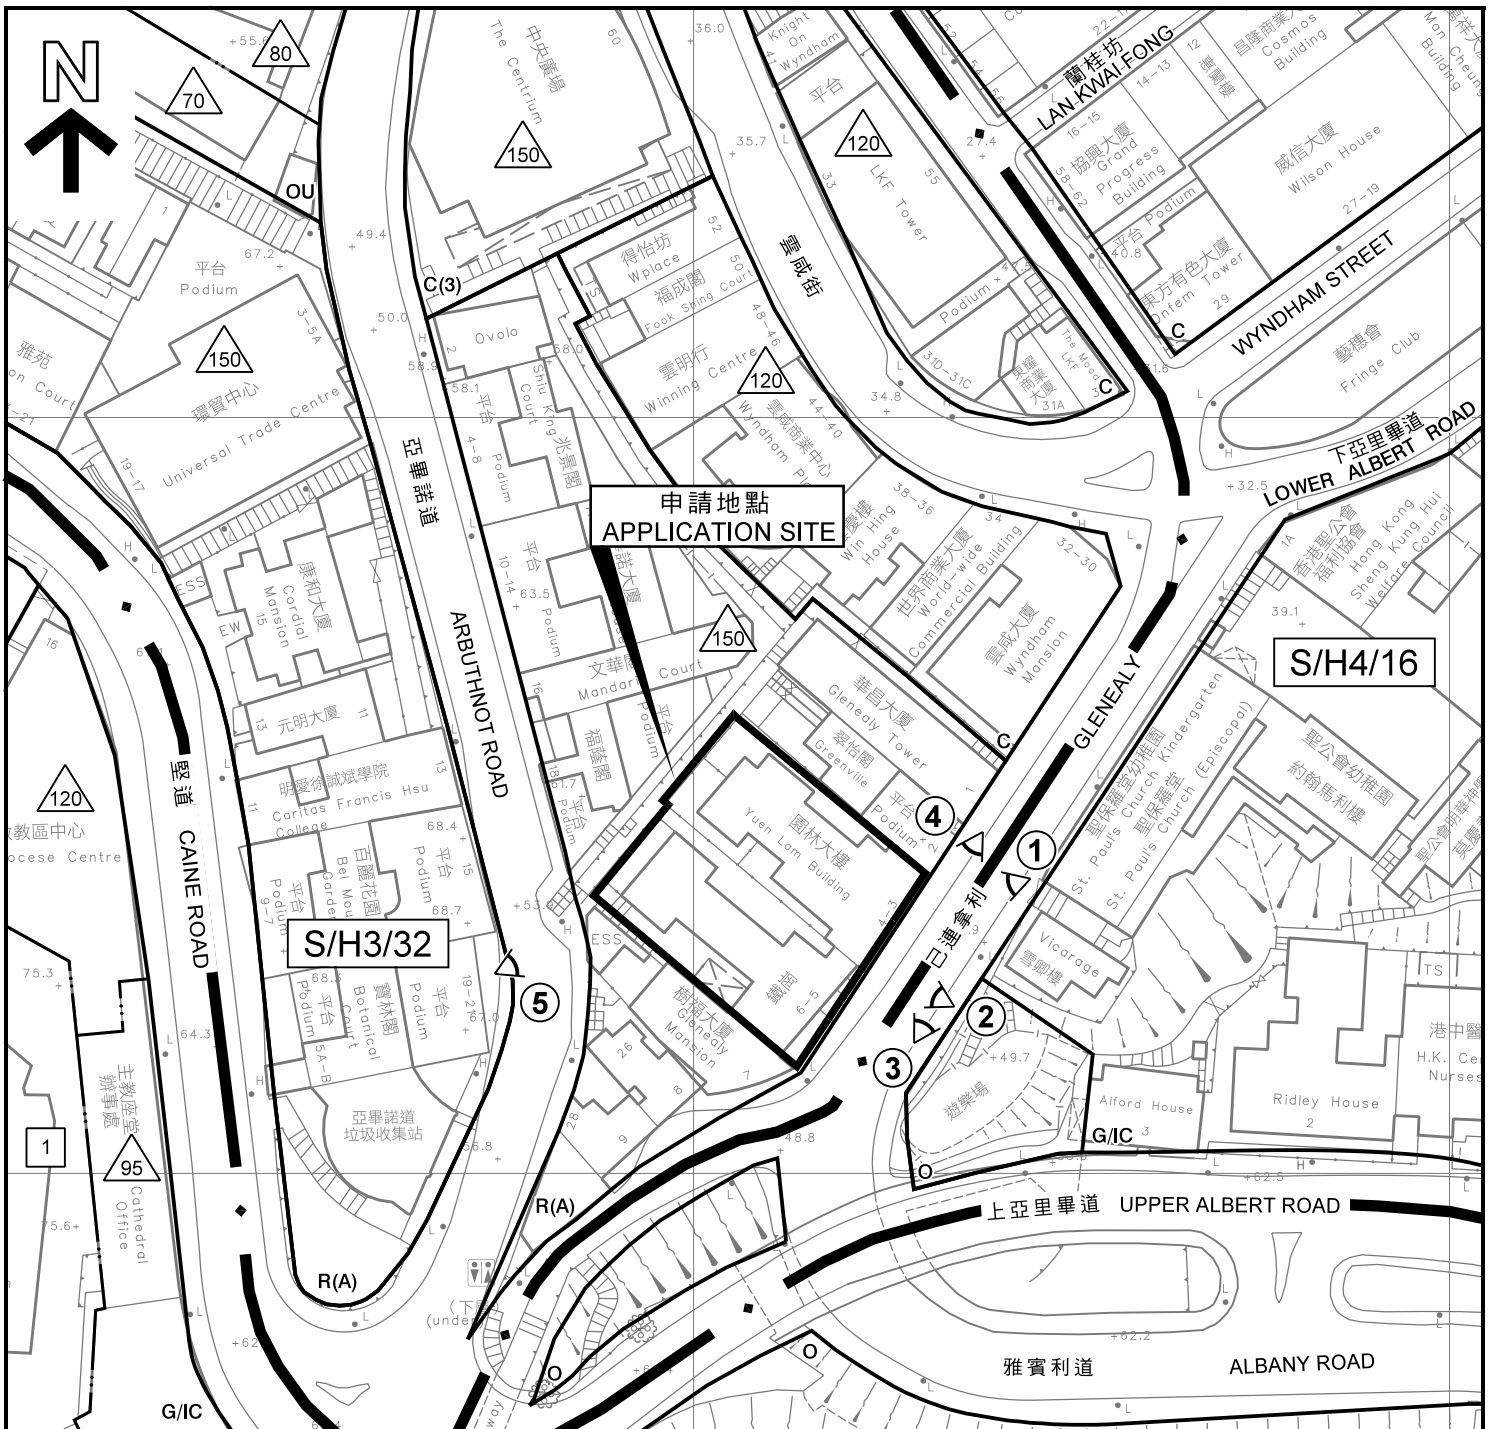

**圖例 LEGEND**


- |             |   |  |   |
|-------------|---|--|---|
| <b>C</b>    | 商業<br>COMMERCIAL                                    |  | 最高建築物高度<br>(在主水平基準上若干米)<br>MAXIMUM BUILDING HEIGHT<br>(IN METRES ABOVE PRINCIPAL DATUM) |
| <b>R(A)</b> | 住宅(甲類)<br>RESIDENTIAL (GROUP A)                     |  | 最高建築物高度(樓層數目)<br>MAXIMUM BUILDING HEIGHT<br>(IN NUMBER OF STOREYS)                      |
| <b>G/IC</b> | 政府、機構或社區<br>GOVERNMENT, INSTITUTION OR<br>COMMUNITY |  | 建築物高度管制區界線<br>BUILDING HEIGHT CONTROL<br>ZONE BOUNDARY                                  |
| <b>O</b>    | 休憩用地<br>OPEN SPACE                                  |  | 實地照片的觀景點<br>VIEWING POINT OF SITE PHOTO   |
| <b>OU</b>   | 其他指定用途<br>OTHER SPECIFIED USES                      |  |   |

申請地點界線只作識別用  
APPLICATION SITE BOUNDARY FOR  
IDENTIFICATION PURPOSE ONLY

**平面圖 SITE PLAN**

擬議辦公室及商店及服務行業/食肆  
中環己連拿利3-6號  
PROPOSED OFFICE AND  
SHOP AND SERVICES / EATING PLACE  
3-6 GLENEALY, CENTRAL

本摘要圖於2018年12月5日擬備，  
所根據的資料為測量圖編號  
11-SW-8D及13B  
EXTRACT PLAN PREPARED ON 5.12.2018  
BASED ON SURVEY SHEETS No.  
11-SW-8D & 13B

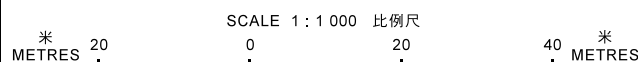



規劃署  
PLANNING  
DEPARTMENT



參考編號  
REFERENCE No.  
A/H3/438

圖 PLAN  
R - 2



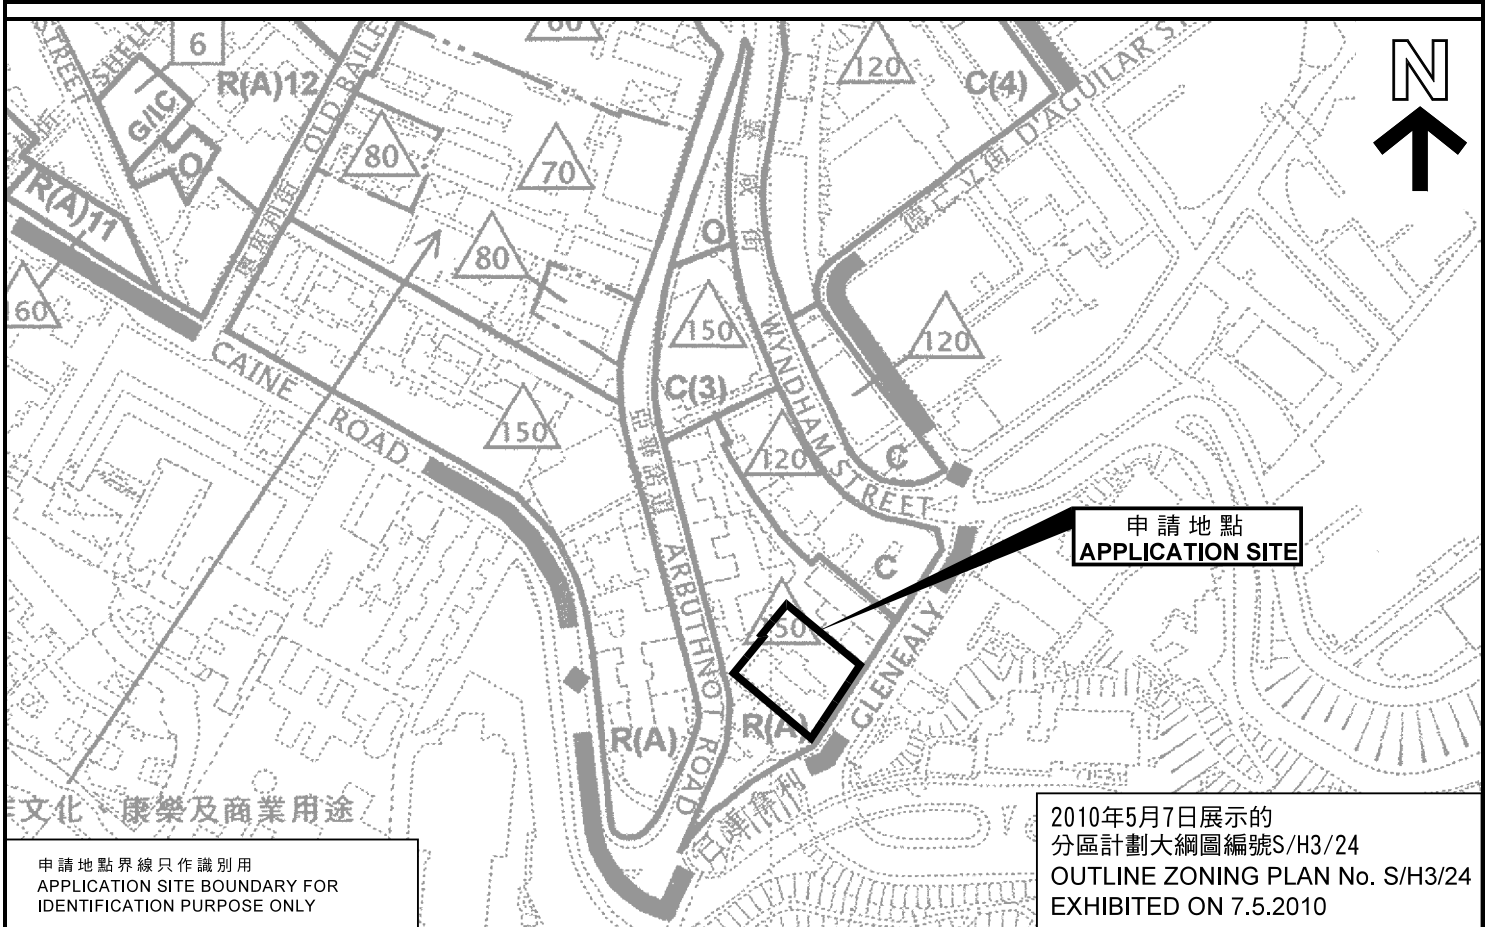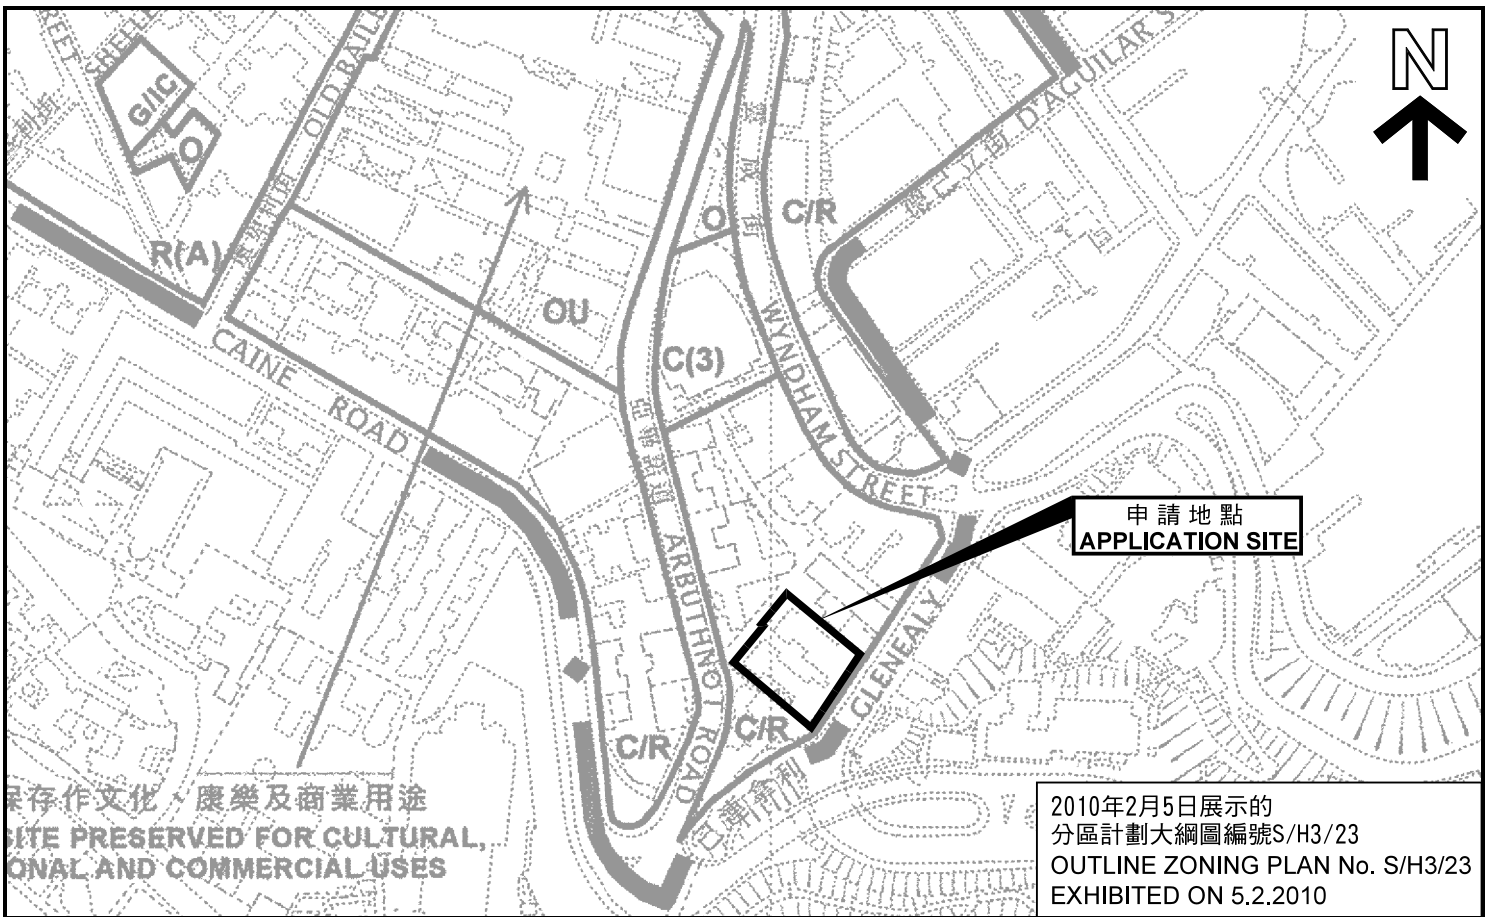

申請地點界線只作識別用  
APPLICATION SITE BOUNDARY FOR IDENTIFICATION PURPOSE ONLY

本摘要圖於2018年11月21日擬備，所根據的資料為：  
於2010年2月5日展示的分區計劃大綱圖編號S/H3/23，以及  
於2010年5月7日展示的分區計劃大綱圖編號S/H3/24  
EXTRACT PLAN PREPARED ON 21.11.2018 BASED ON OUTLINE ZONING PLAN Nos. S/H3/23 EXHIBITED ON 5.2.2010 AND S/H3/24 EXHIBITED ON 7.5.2010

**位置圖 LOCATION PLAN**

擬議辦公室及商店及服務行業/食肆  
中環己連拿利3-6號  
PROPOSED OFFICE AND SHOP AND SERVICES / EATING PLACE  
3-6 GLENEALY, CENTRAL


SCALE 1 : 2 500 比例尺  
METRES 50 0 50 100 METRES

規劃署  
PLANNING DEPARTMENT



參考編號  
REFERENCE No.  
A/H3/438

圖 PLAN  
R - 3

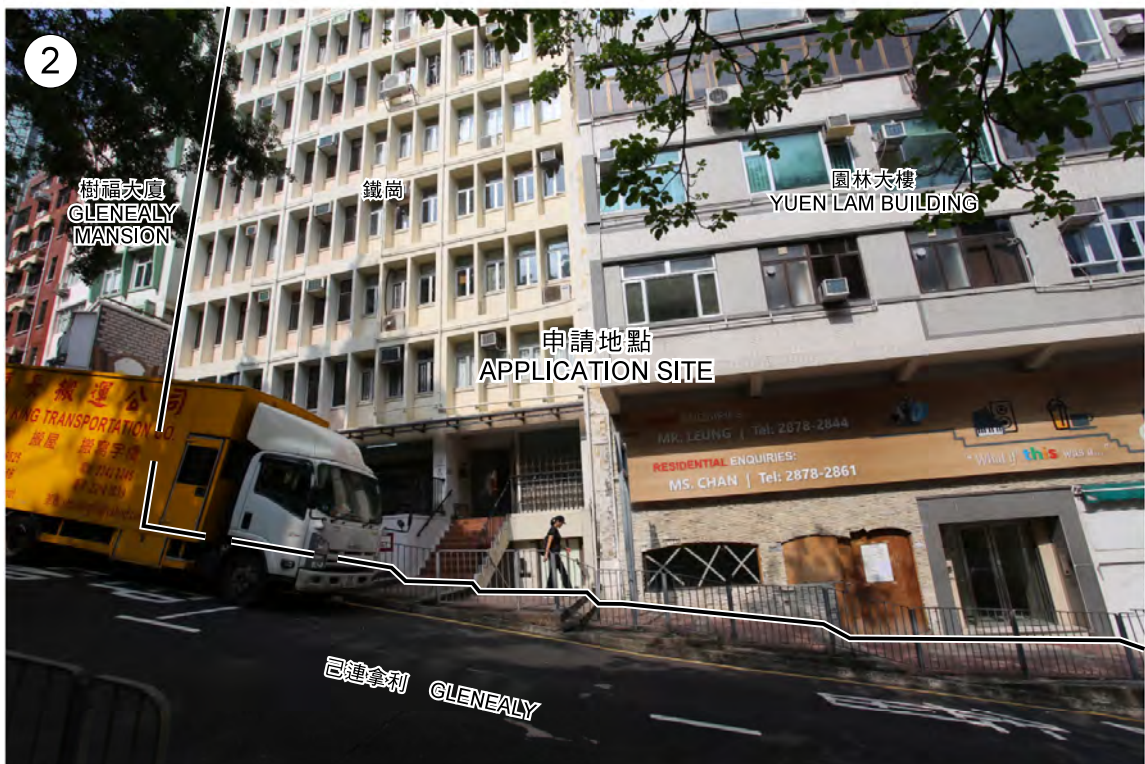

申請地點界線只作識別用  
APPLICATION SITE BOUNDARY FOR IDENTIFICATION PURPOSE ONLY

實地照片 SITE PHOTOS

擬議辦公室及商店及服務行業/食肆  
中環已連拿利3-6號  
PROPOSED OFFICE AND  
SHOP AND SERVICES / EATING PLACE  
3-6 GLENEALY, CENTRAL

規劃署  
PLANNING  
DEPARTMENT



參考編號  
REFERENCE No.  
A/H3/438

圖 PLAN  
R - 4

本圖於2018年12月5日擬備，所根據的資料為攝於2018年10月26日的實地照片  
EXTRACT PLAN PREPARED ON 5.12.2018  
BASED ON SITE PHOTOS  
TAKEN ON 26.10.2018



申請地點界線只作識別用  
APPLICATION SITE BOUNDARY FOR IDENTIFICATION PURPOSE ONLY

實地照片 SITE PHOTOS

擬議辦公室及商店及服務行業/食肆  
中環已連拿利3-6號  
PROPOSED OFFICE AND  
SHOP AND SERVICES / EATING PLACE  
3-6 GLENEALY, CENTRAL

規劃署  
PLANNING  
DEPARTMENT



參考編號  
REFERENCE No.  
A/H3/438

圖 PLAN  
R - 5

本圖於2018年12月5日擬備，所根據的資料為攝於2018年10月26日的實地照片  
EXTRACT PLAN PREPARED ON 5.12.2018  
BASED ON SITE PHOTOS  
TAKEN ON 26.10.2018



申請地點界線只作識別用  
APPLICATION SITE BOUNDARY FOR IDENTIFICATION PURPOSE ONLY

實地照片 SITE PHOTO

本圖於2018年12月5日擬備，所根據的資料為攝於2018年10月26日的實地照片  
EXTRACT PLAN PREPARED ON 5.12.2018  
BASED ON SITE PHOTOS  
TAKEN ON 26.10.2018

擬議辦公室及商店及服務行業/食肆  
中環己連拿利3-6號  
PROPOSED OFFICE AND  
SHOP AND SERVICES / EATING PLACE  
3-6 GLENEALY, CENTRAL

規劃署  
PLANNING  
DEPARTMENT



參考編號  
REFERENCE No.  
A/H3/438

圖 PLAN  
R - 6