

Drawing No. 圖號:

附圖一

Drawing Title 圖目

位置圖


Scale 比例

1 : 1000

Project 項目

元朗廈村 : DD129 LOT2187RP(pt) · 2380RP(pt) · 2381RP(pt) · 2382 (pt) · 2383RP(pt) · 2384S.B(pt) · 2385RP(pt) · 2412RP · 2415RP · 2416(pt) · 2417 · 2418RP(pt) · 2419RP(pt)及毗連政府土地.  
用途為臨時貨倉連附屬辦公室 (為期三年)

Notes 備註:

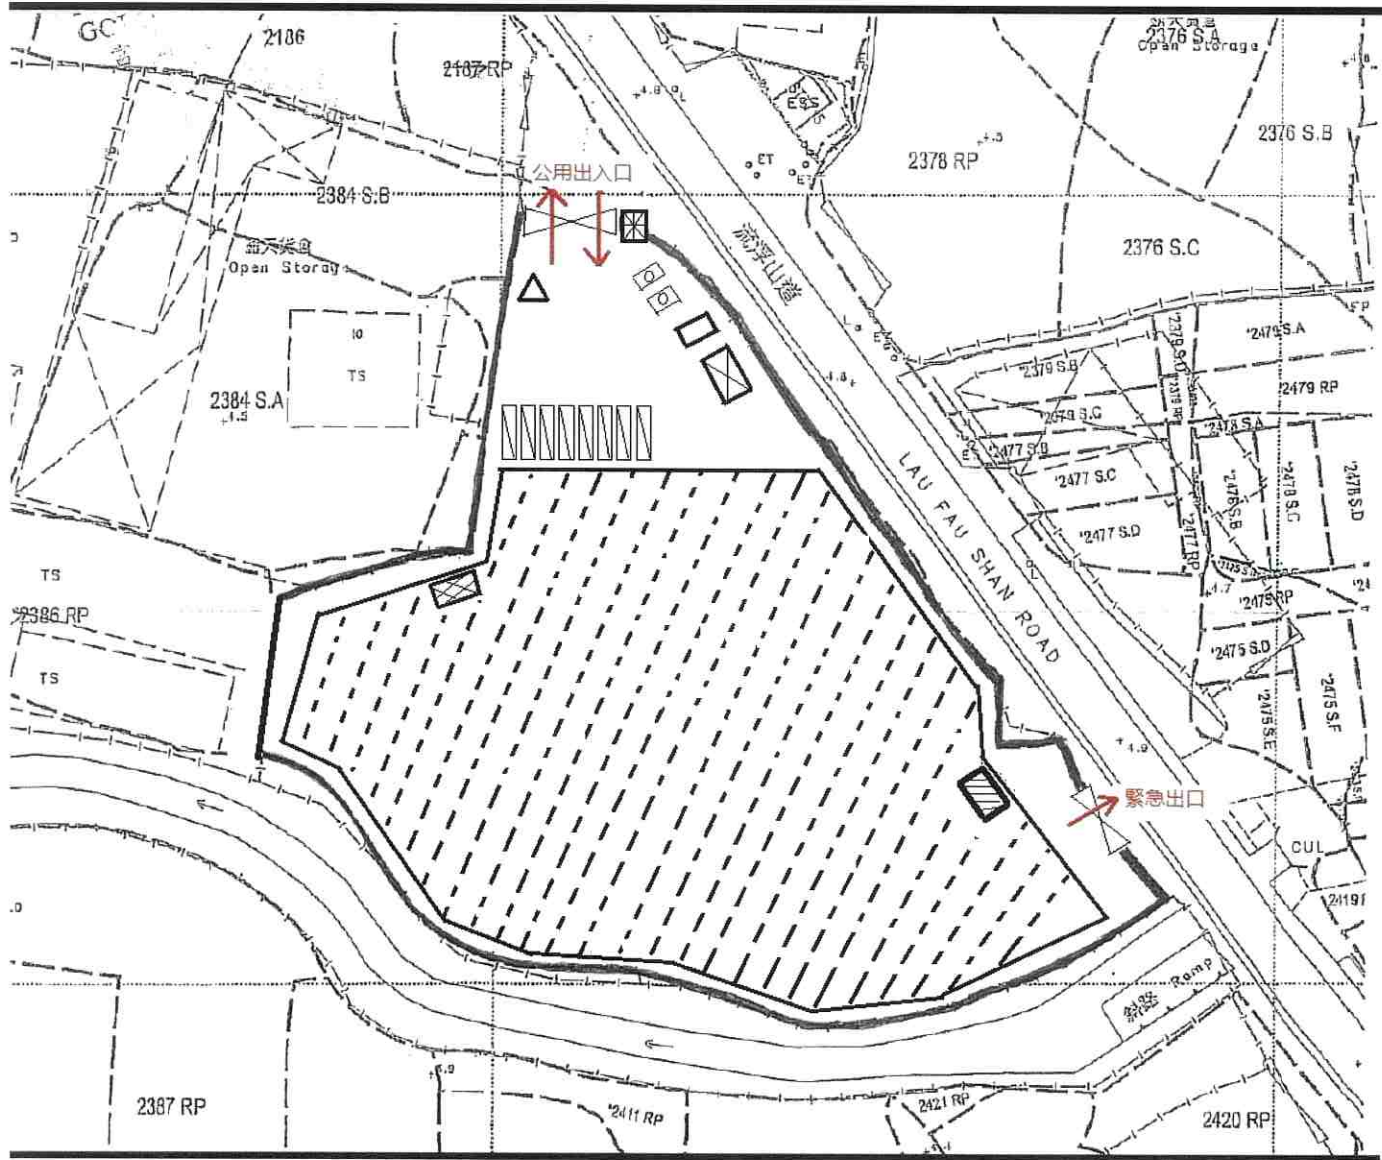

Drawing No. 圖號:

附圖二

Drawing Title 圖目

佈局圖

Scale 比例

1 : 1000


Project 項目

元朗廈村 : DD129 LOT2187RP(pt) · 2380RP(pt) · 2381RP(pt) · 2382(pt) · 2383RP(pt) · 2384S.B(pt) · 2385RP(pt) · 2412RP · 2415RP · 2416(pt) · 2417 · 2418RP(pt) · 2419RP(pt) 及毗連政府土地.  
用途為臨時貨倉連附屬辦公室 (為期三年)


Notes 備註:




密封貨倉(辦公室及員工休息室除外)約 4973 平方米,高度 10 米

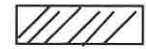


雙層辦公室 2 層共約 38 平方米, 2 層高 5.2 米

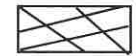

雙層員工休息室 2 層共約 44 平方米, 2 層高 6.1 米

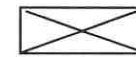

消防水缸 約 52 平方米,高 4.5 米

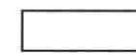

廁所約 約 6 平方米,高 2.3 米



電錶房 約 4 平方米,高 2.3 米



保安亭 約 3 平方米,高 2.6 米




貨櫃車停泊位 (3.5x16 米)



私家車停泊位 (2.5x5 米)



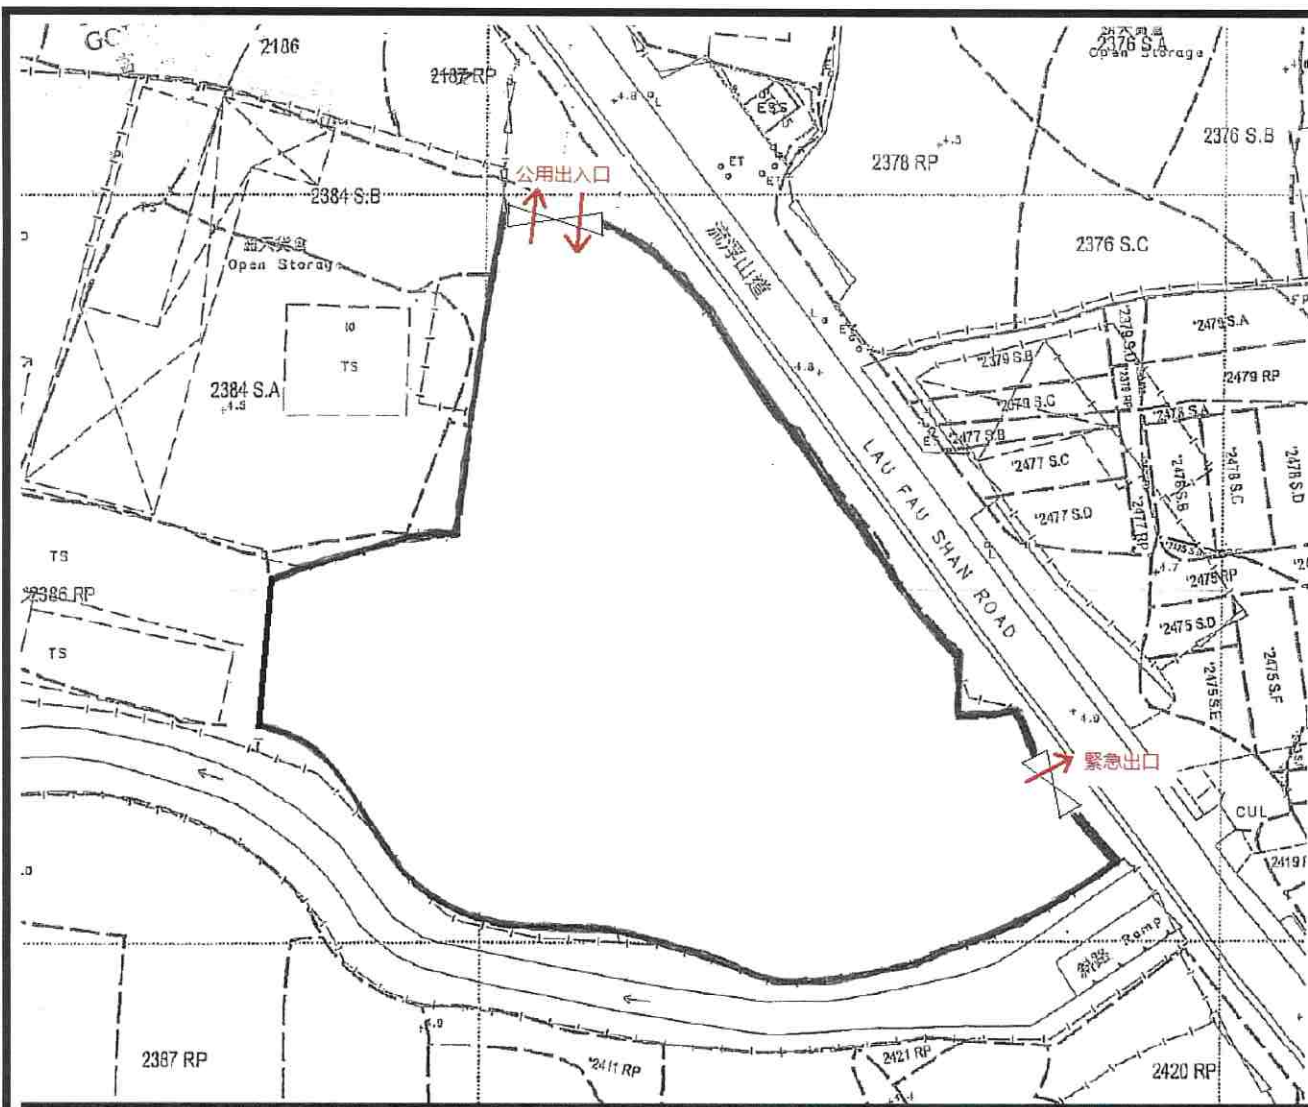

Drawing No. 圖號:

附圖三

Drawing Title 圖目

行車通道圖

Scale 比例

1 : 1000

Project 項目


元朗廈村：DD129 LOT2187RP(pt)、2380RP(pt)、2381RP(pt)、2382(pt)、2383RP(pt)、2384S.B(pt)、2385RP(pt)、2412RP、2415RP、2416(pt)、2417、2418RP(pt)、2419RP(pt)及毗連政府土地。  
用途為臨時貨倉連附屬辦公室（為期三年）

Notes 備註:

 行車方向

 申請地點車輛進出口

 緊急出口

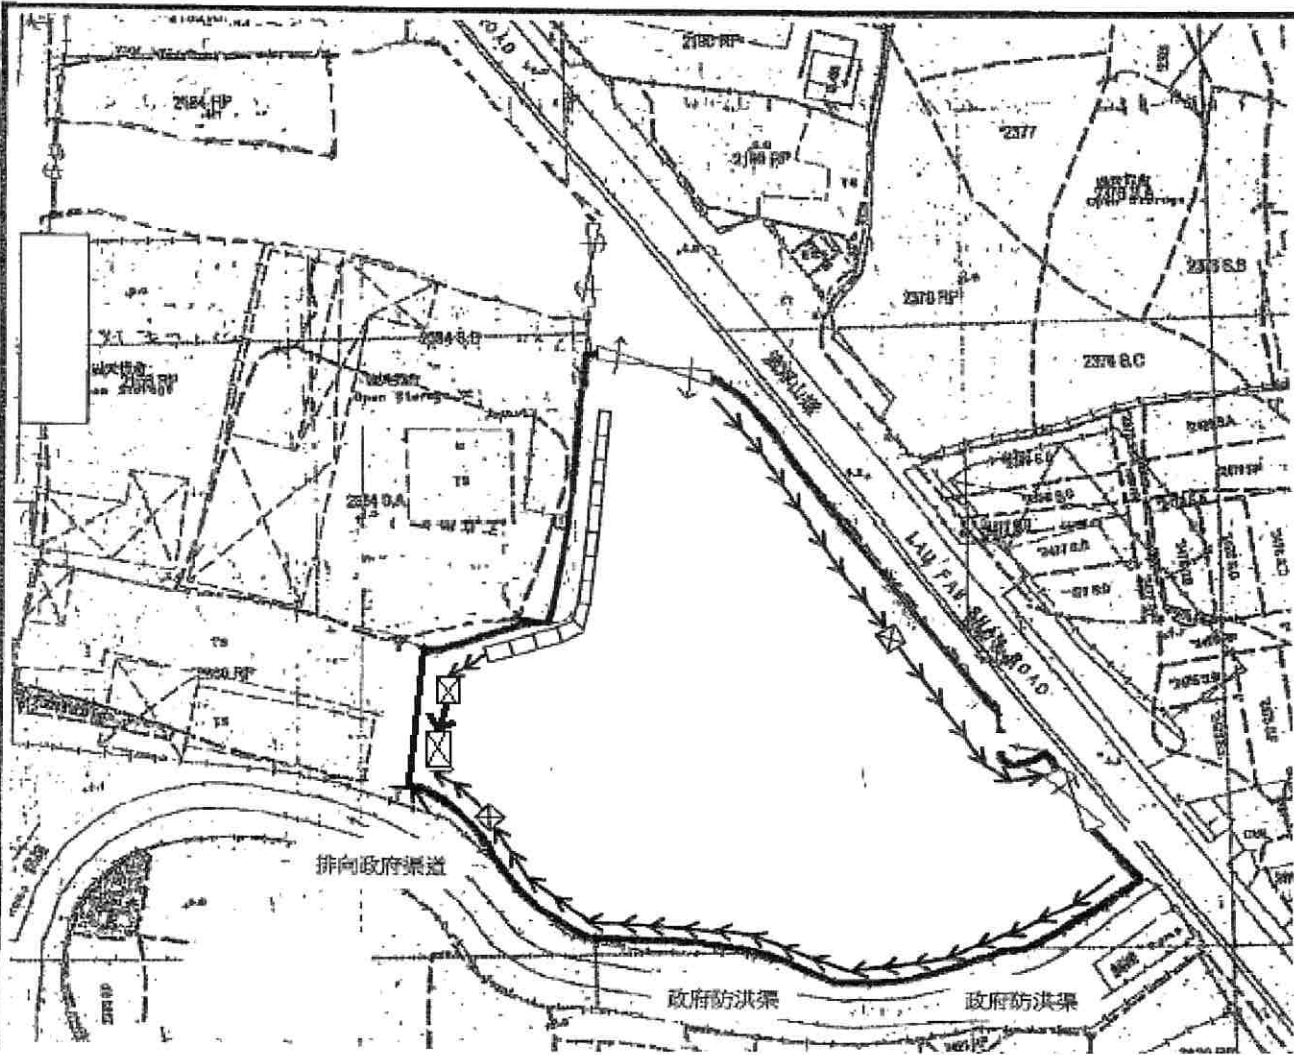

Drawing No. 圖號:

附圖四

Drawing Title 圖目

渠道排水建議圖

Scale 比例

1 : 1000

Project 項目

元朗廈村：DD129 LOT2187RP(pt)、2380RP(pt)、2381RP(pt)、2382(pt)、2383RP(pt)、2384S.B(pt)、2385RP(pt)、2412RP、2415RP、2416(pt)、2417、2418RP(pt)、2419RP(pt)及毗連政府土地。  
用途為臨時貨倉連附屬辦公室（為期三年）

Notes 備註：




1.5 立方米沙井



350mm U 型明渠



防洪牆

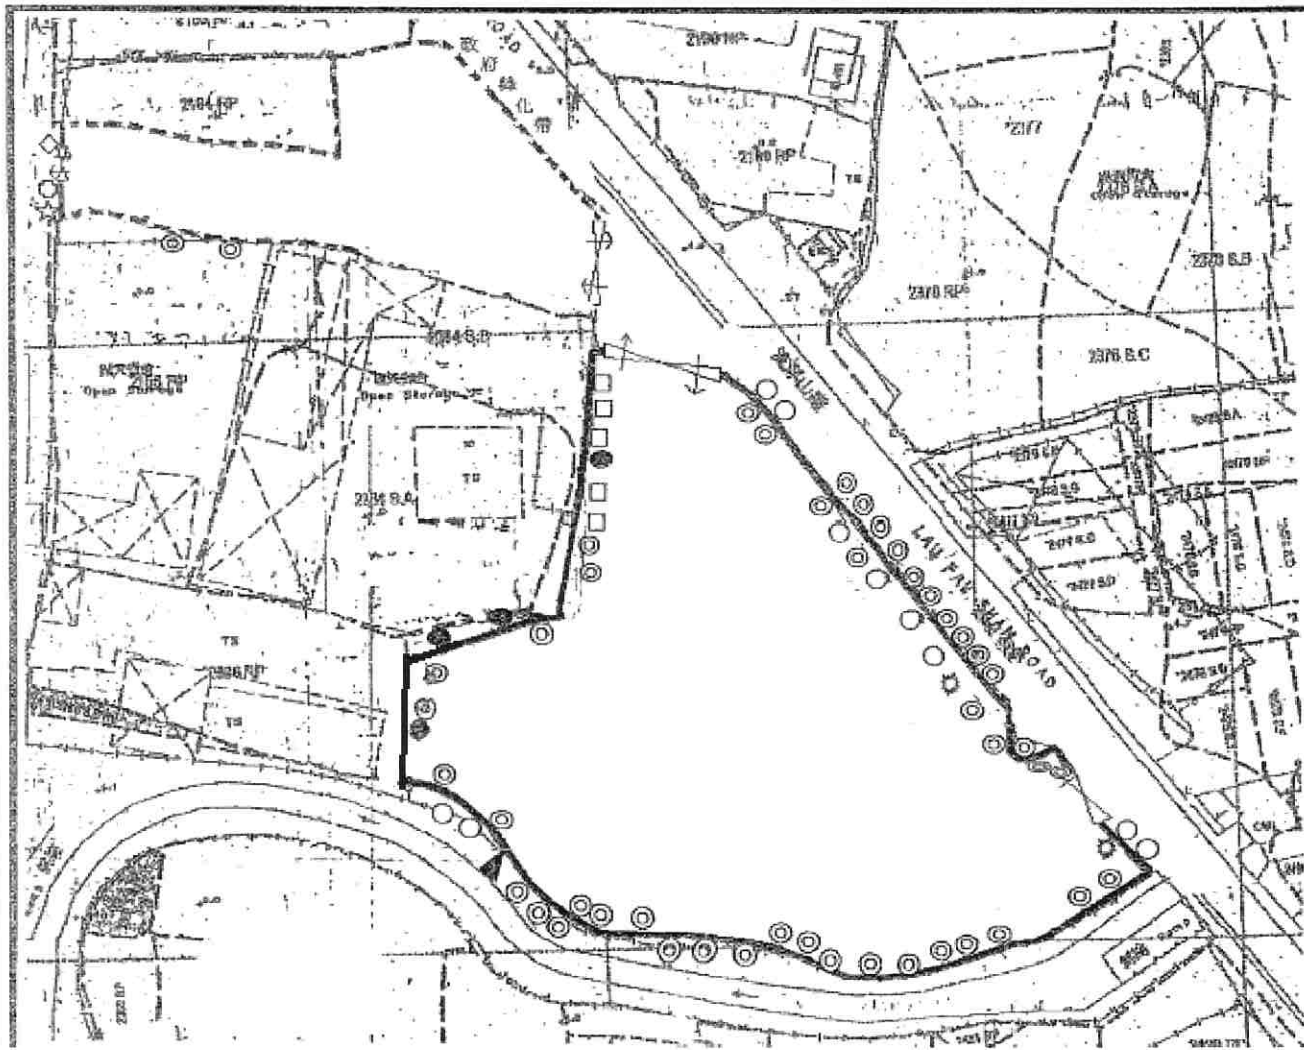

Drawing No. 圖號:

附圖五

Drawing Title 圖目

園境設計圖

Scale 比例

1 : 1000

Project 項目

元朗廈村：DD129 LOT2187RP(pt)、2380RP(pt)、2381RP(pt)、2382(pt)、2383RP(pt)、2384S.B(pt)、2385RP(pt)、2412RP、2415RP、2416(pt)、2417、2418RP(pt)、2419RP(pt)及毗連政府土地。  
用途為臨時貨倉連附屬辦公室（為期三年）

Notes 備註：

睡 榕	○	6
血桐樹	●	4
細葉榕	◎	34
印度榕	▲	1
黃 槐	□	5
白千層	☼	2