



場地大綱圖

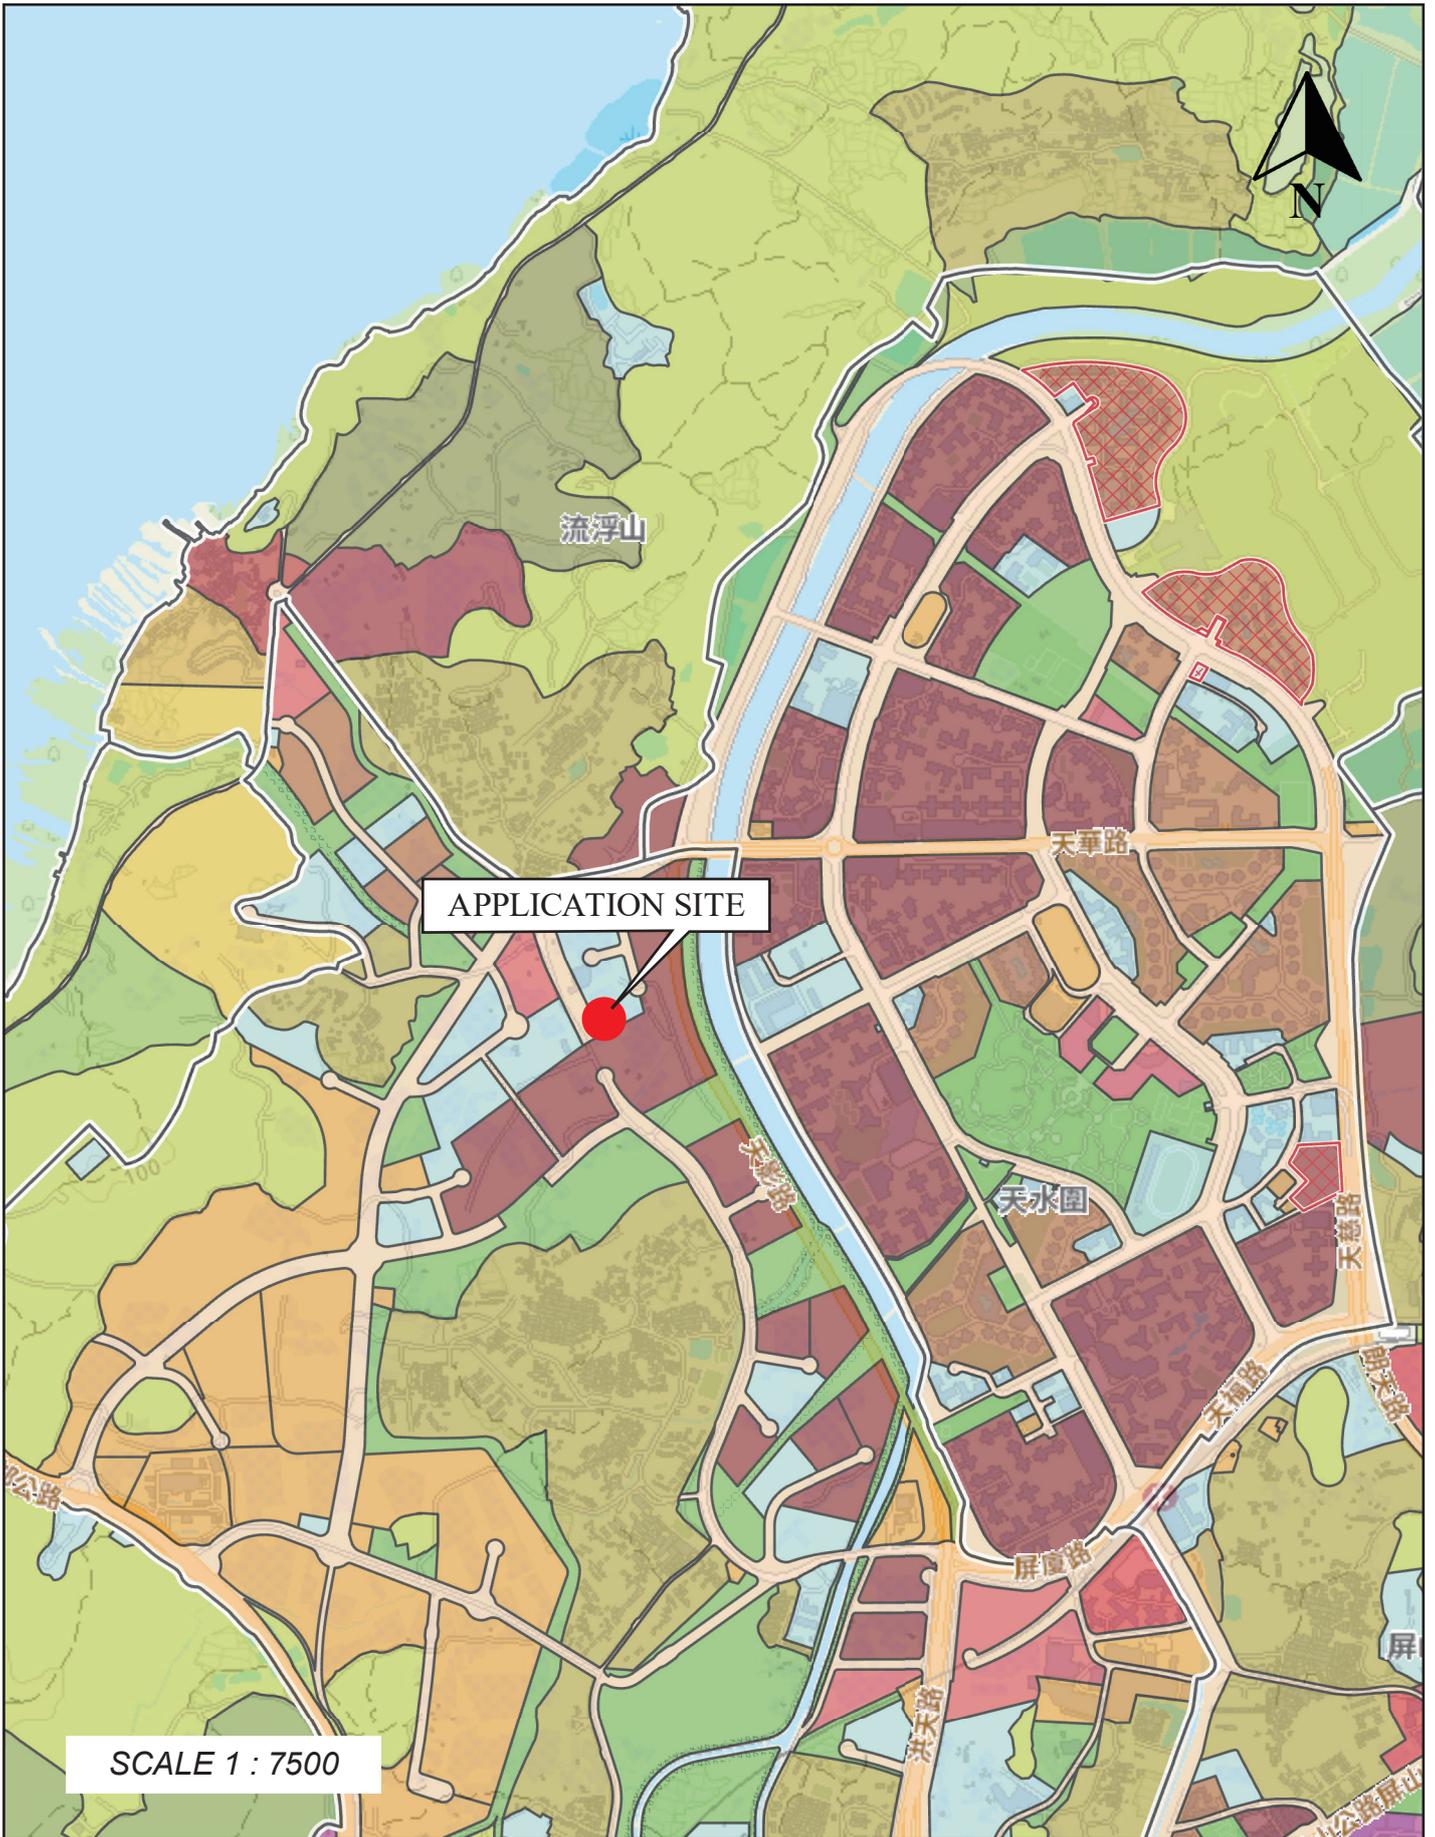


場地位置圖

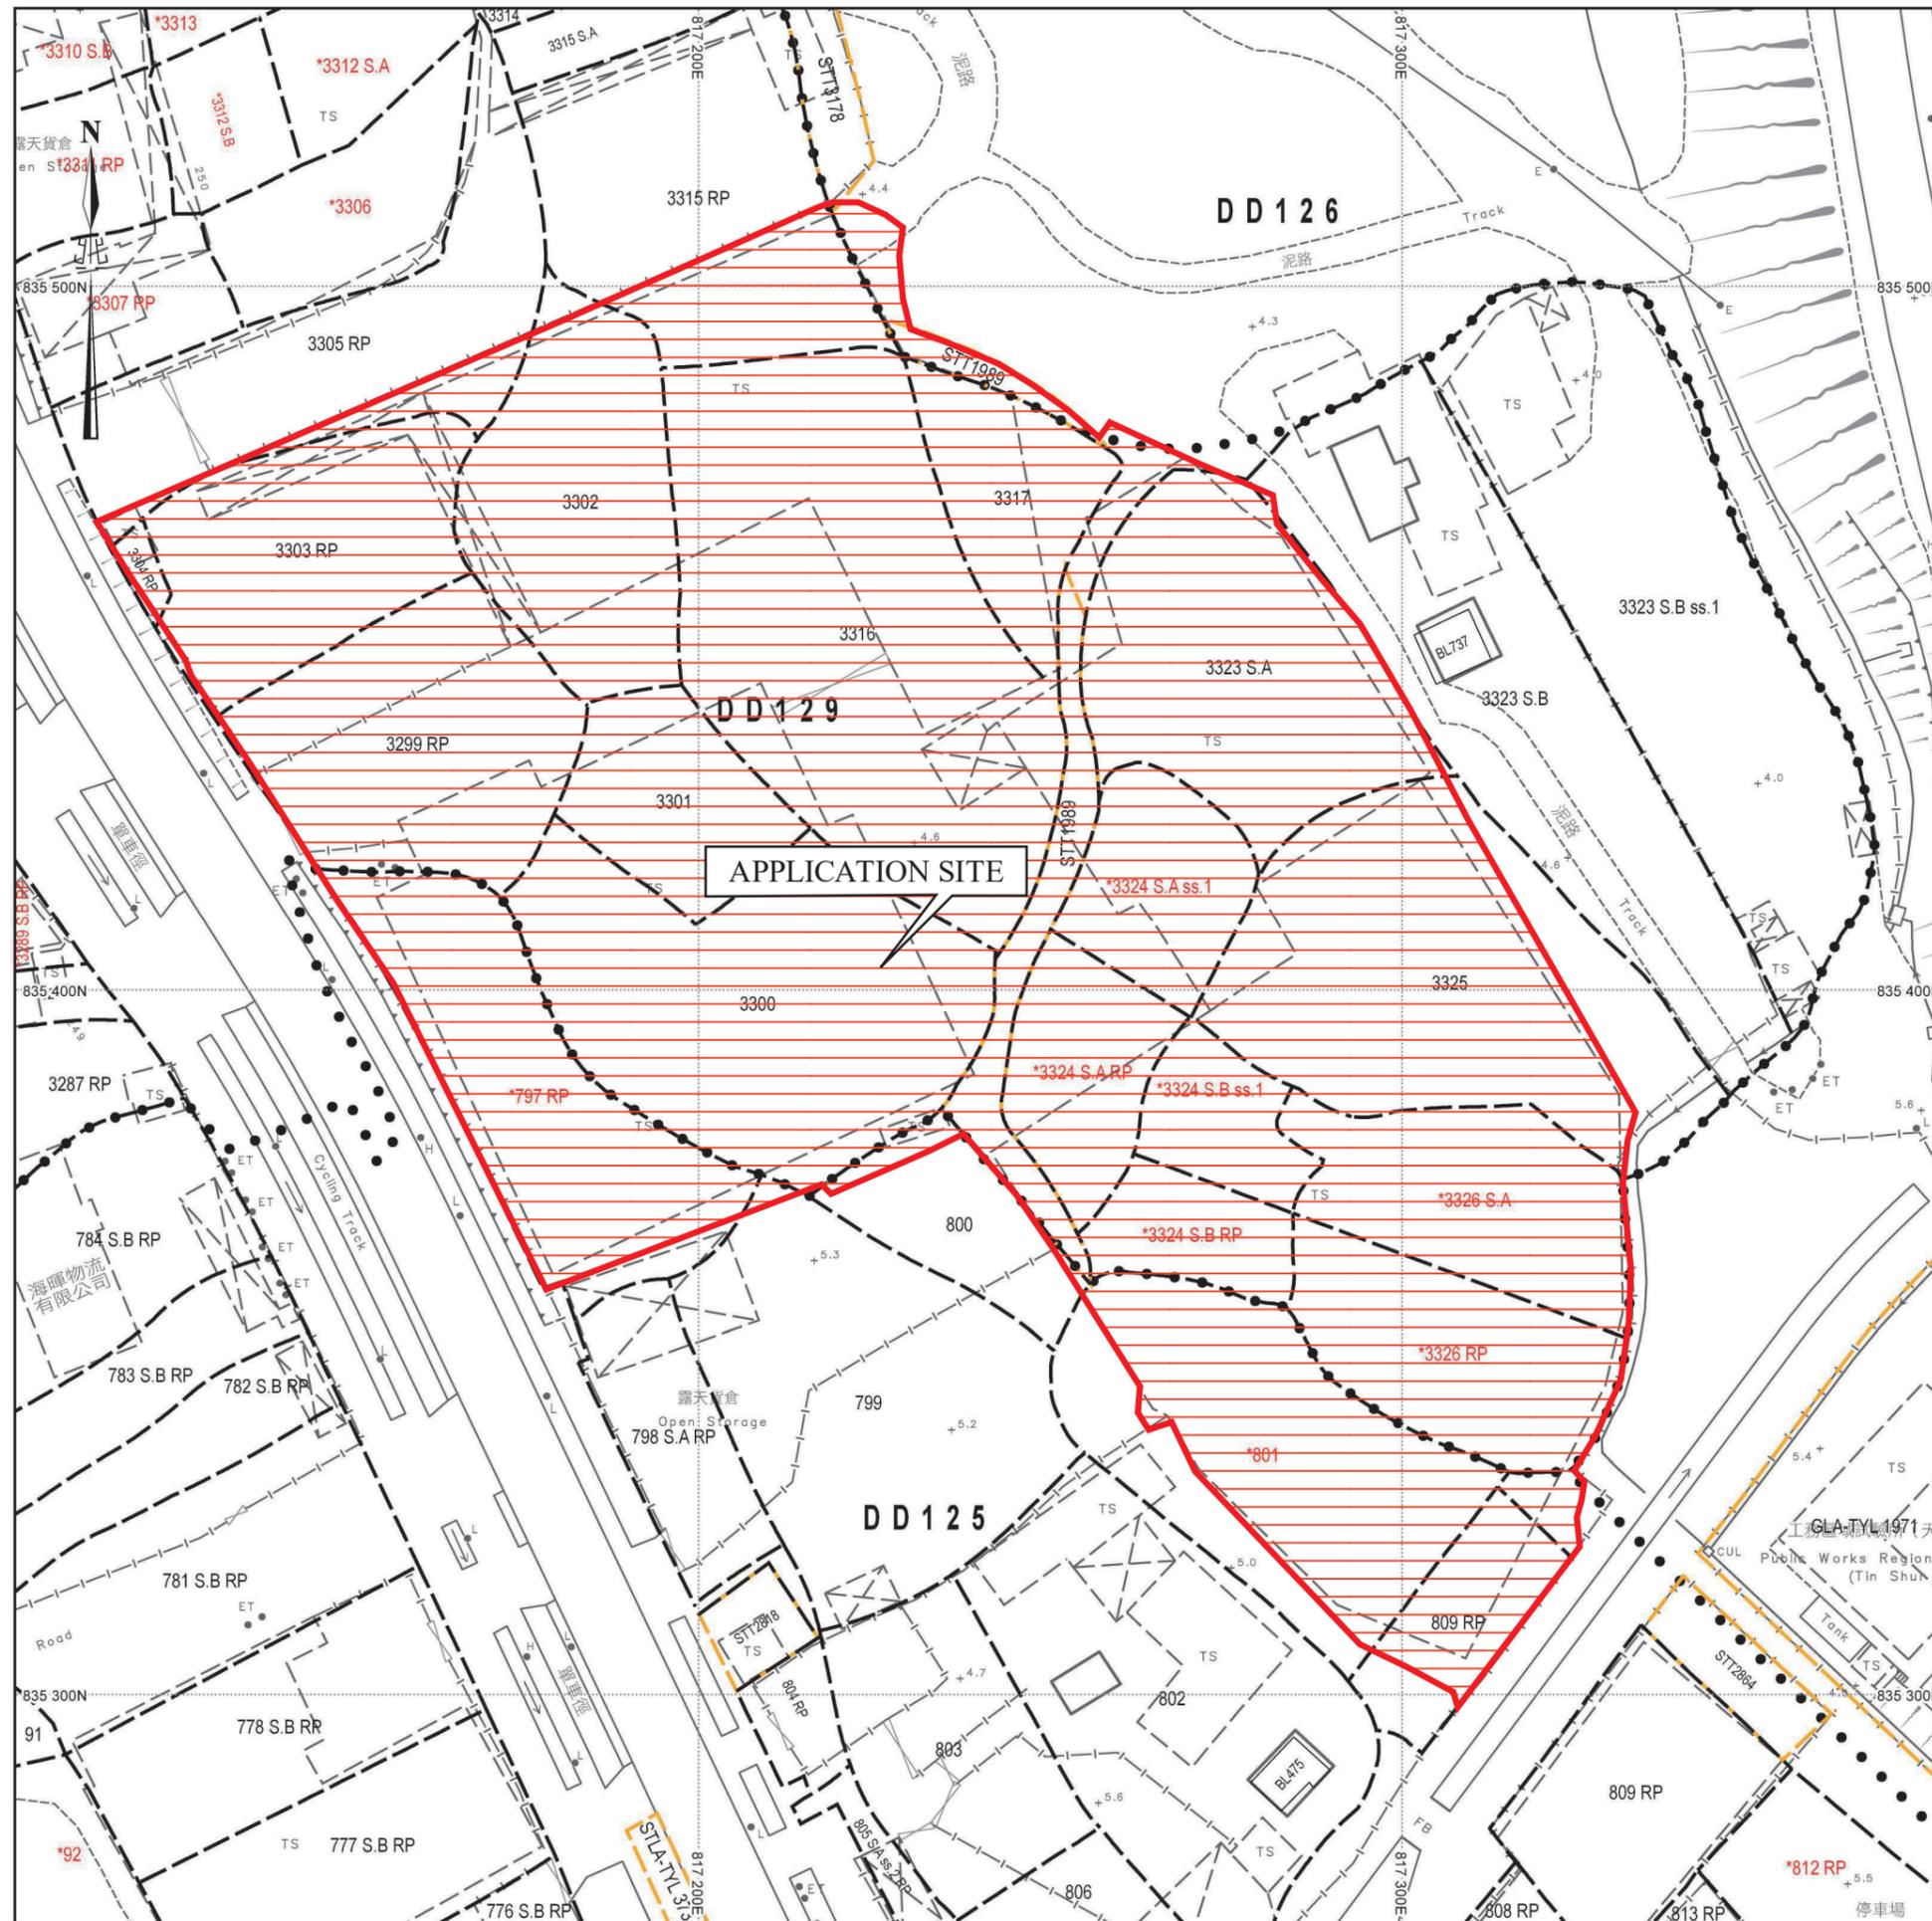

SCALE 1 : 1000

場地設計圖

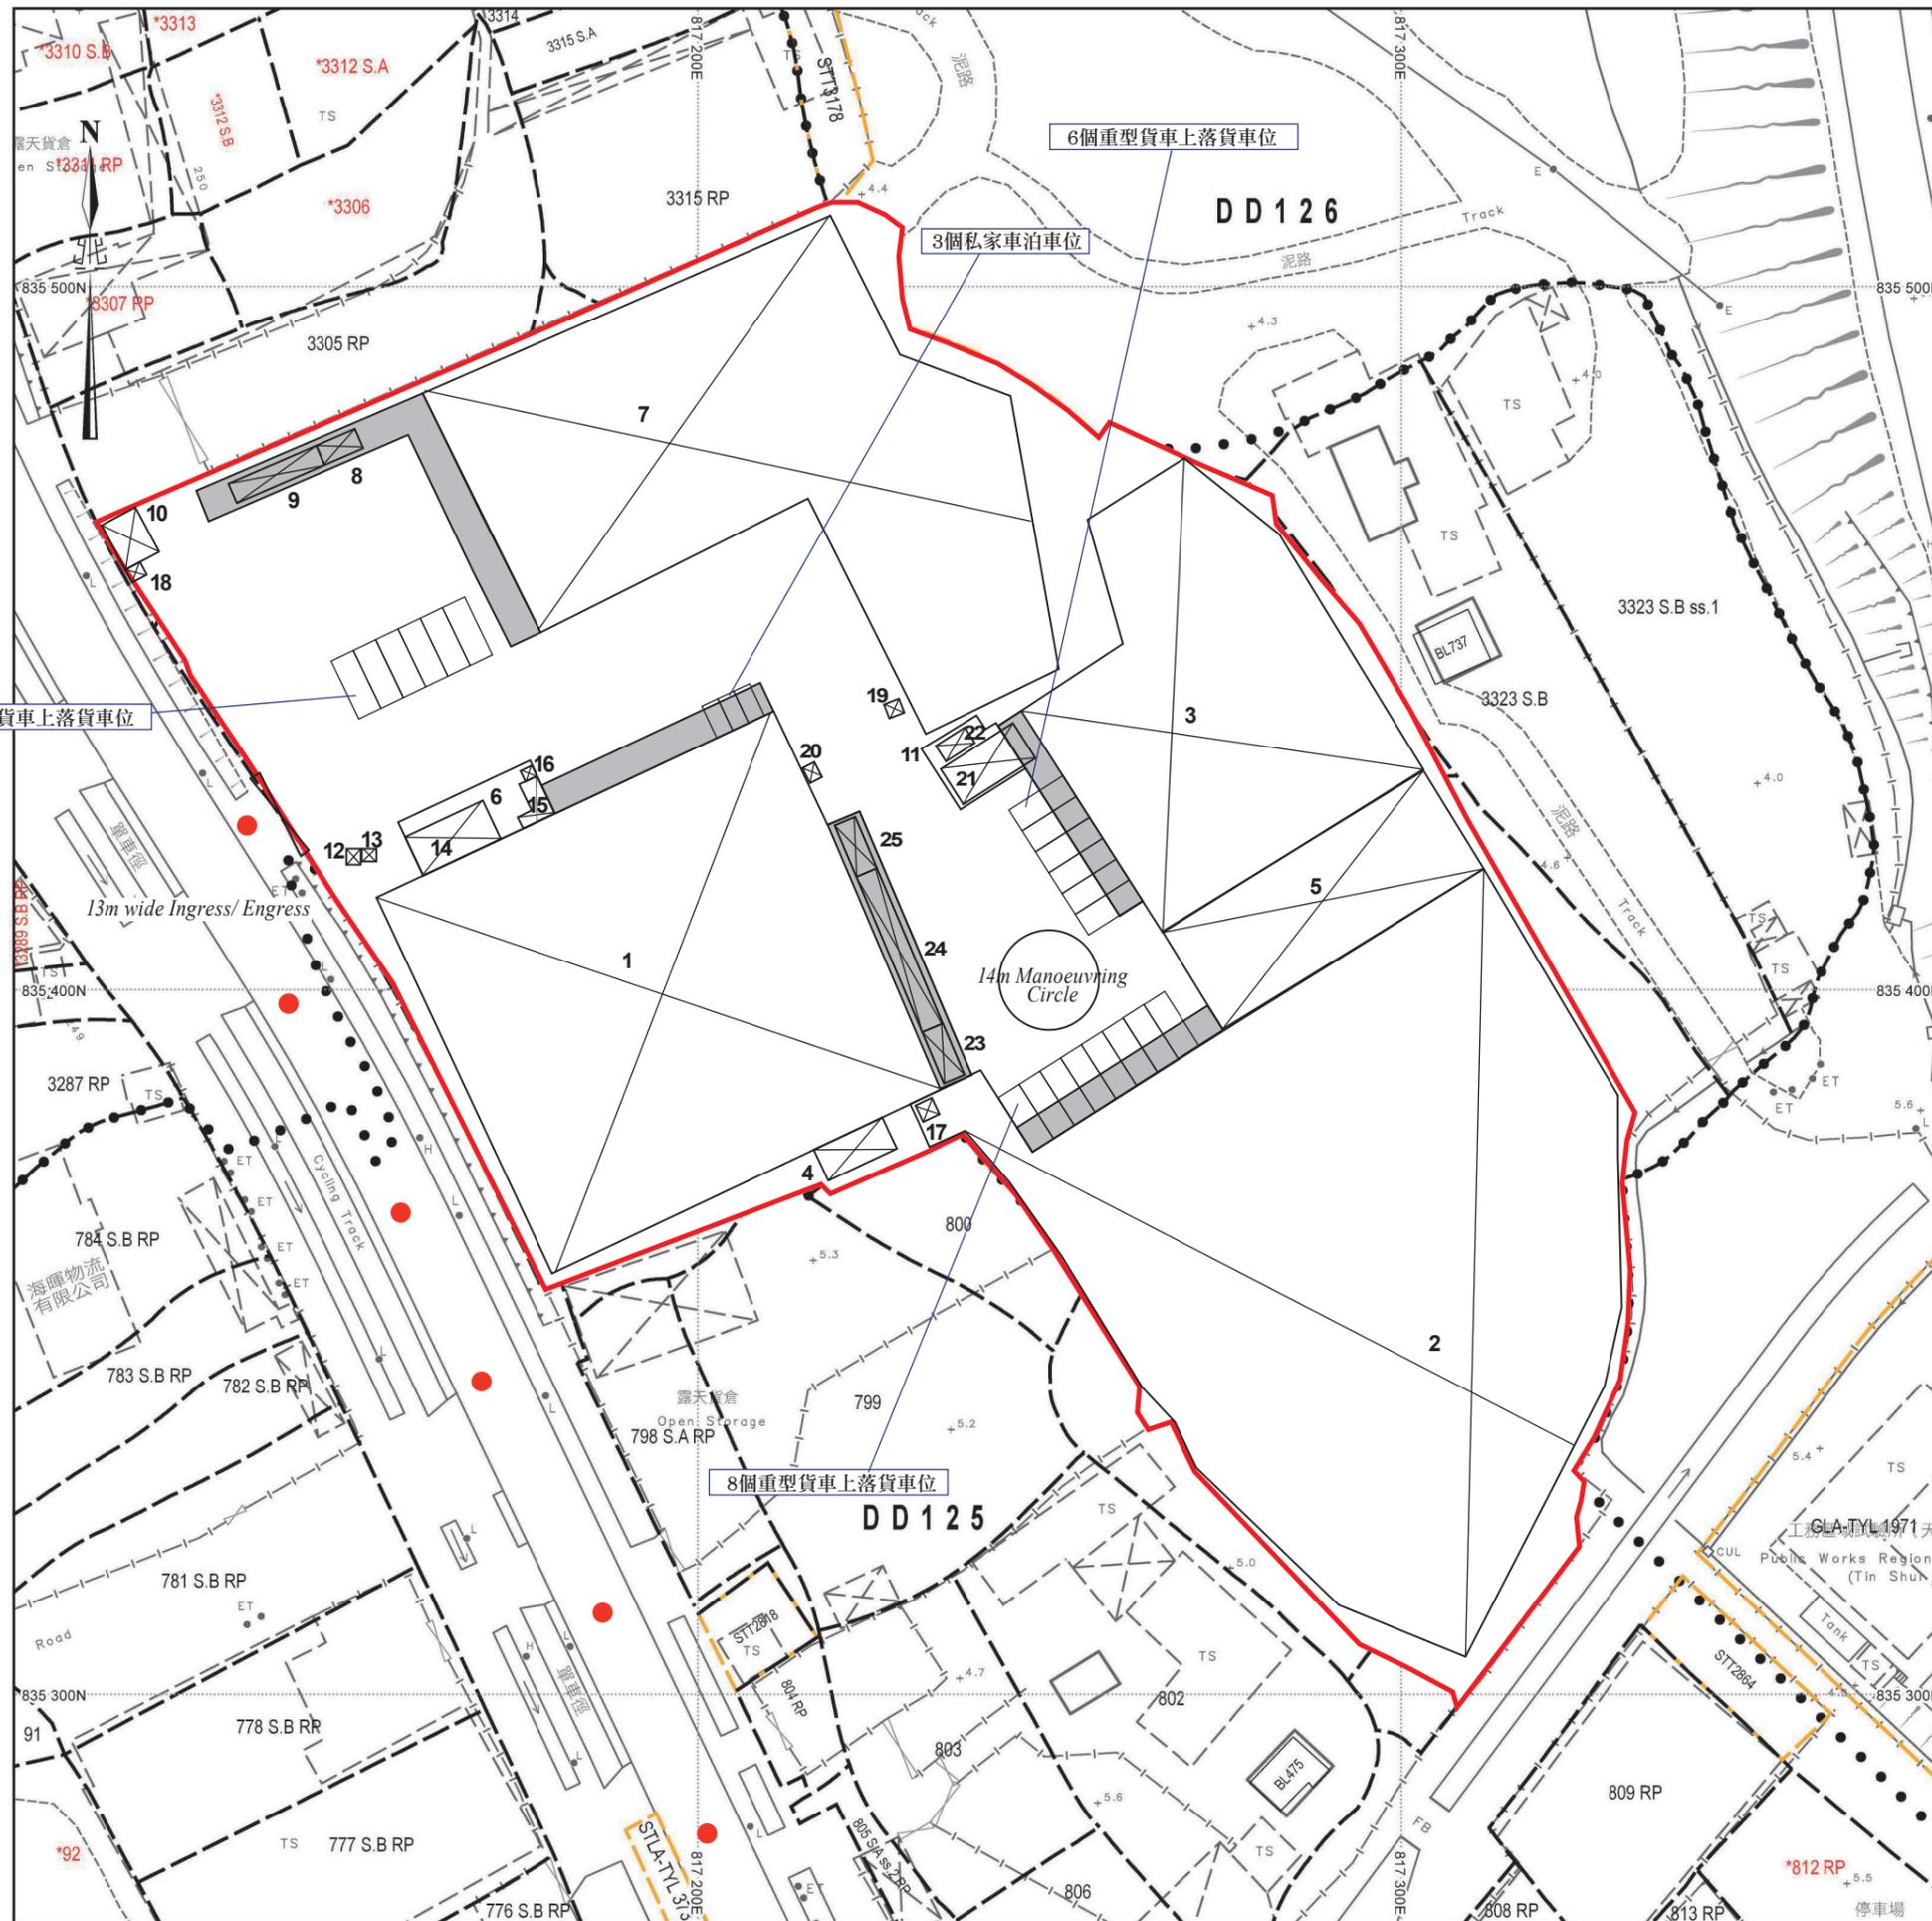

- 簷篷
 - 行車路線
- SCALE 1 : 1000

構築物序號	上蓋面積 (平方米)	樓面面積 (平方米)	高度 (米)	層數	建築物料	用途
TS1	3853 (已包括簷蓬約 287平方米)	3853	8.5	1	金屬	貯物倉庫、寫字樓及洗手間
TS2	6092 (已包括簷蓬約 148平方米)	6092	12	1	金屬	貯物倉庫
TS3	2065 (已包括簷蓬約 120平方米)	2065	8.5	1	金屬	貯物倉庫
TS4	40	40	2.6	1	金屬及混凝土	消防水缸及泵房
TS5	825	825	12	1	金屬	貯物倉庫
TS6	172	172	6.4	1	金屬	上蓋涼棚
TS7	3138 (已包括簷蓬約 361平方米)	3138	12	1	金屬	貯物倉庫
TS8 (被TS7覆蓋)	0	0	2.6	1	金屬	洗手間
TS9 (被TS7覆蓋)	0	41 (單計上層面積)	6	2	金屬	寫字樓(上層)及保安室(下層)
TS10	29	46	6.4	2	金屬	員工休息室(上層)及 儲物室(下層)
TS11	144	144	3.7	1	金屬	上蓋涼棚
TS12	4.5	4.5	2.7	1	混凝土	電錶房
TS13	3.4	3.4	2.8	1	金屬	保安室
TS14 (被TS6覆蓋)	0	60 (單計上層面積)	5.2	2	金屬	寫字樓
TS15 (被TS6覆蓋)	0	0	2.8	1	金屬	洗手間
TS16 (被TS6覆蓋)	0	0	2.8	1	金屬	保安室
TS17 (被TS2覆蓋)	0	0	2.1	1	金屬	消防喉轆水缸及泵房
TS18	5	5	2.6	1	金屬	電錶房

TS19	4.6	4.6	2.5	1	金屬	電錶房
TS20	5.5	5.5	2.6	1	金屬	電錶房
TS21 (被TS11及TS3 覆蓋)	0	0	2.6	1	金屬	寫字樓
TS22 (被TS11覆蓋)	0	0	2.6	1	金屬	洗手間
TS23 (被TS1覆蓋)	0	15 (單計上層面積)	6.4	2	金屬	寫字樓(上層)及洗手間(下層)
TS24 (被TS1覆蓋)	0	57 (單計上層面積)	6.4	2	金屬	寫字樓
TS25 (被TS1覆蓋)	0	0	3	1	金屬	寫字樓