




附圖 1：場地大綱圖

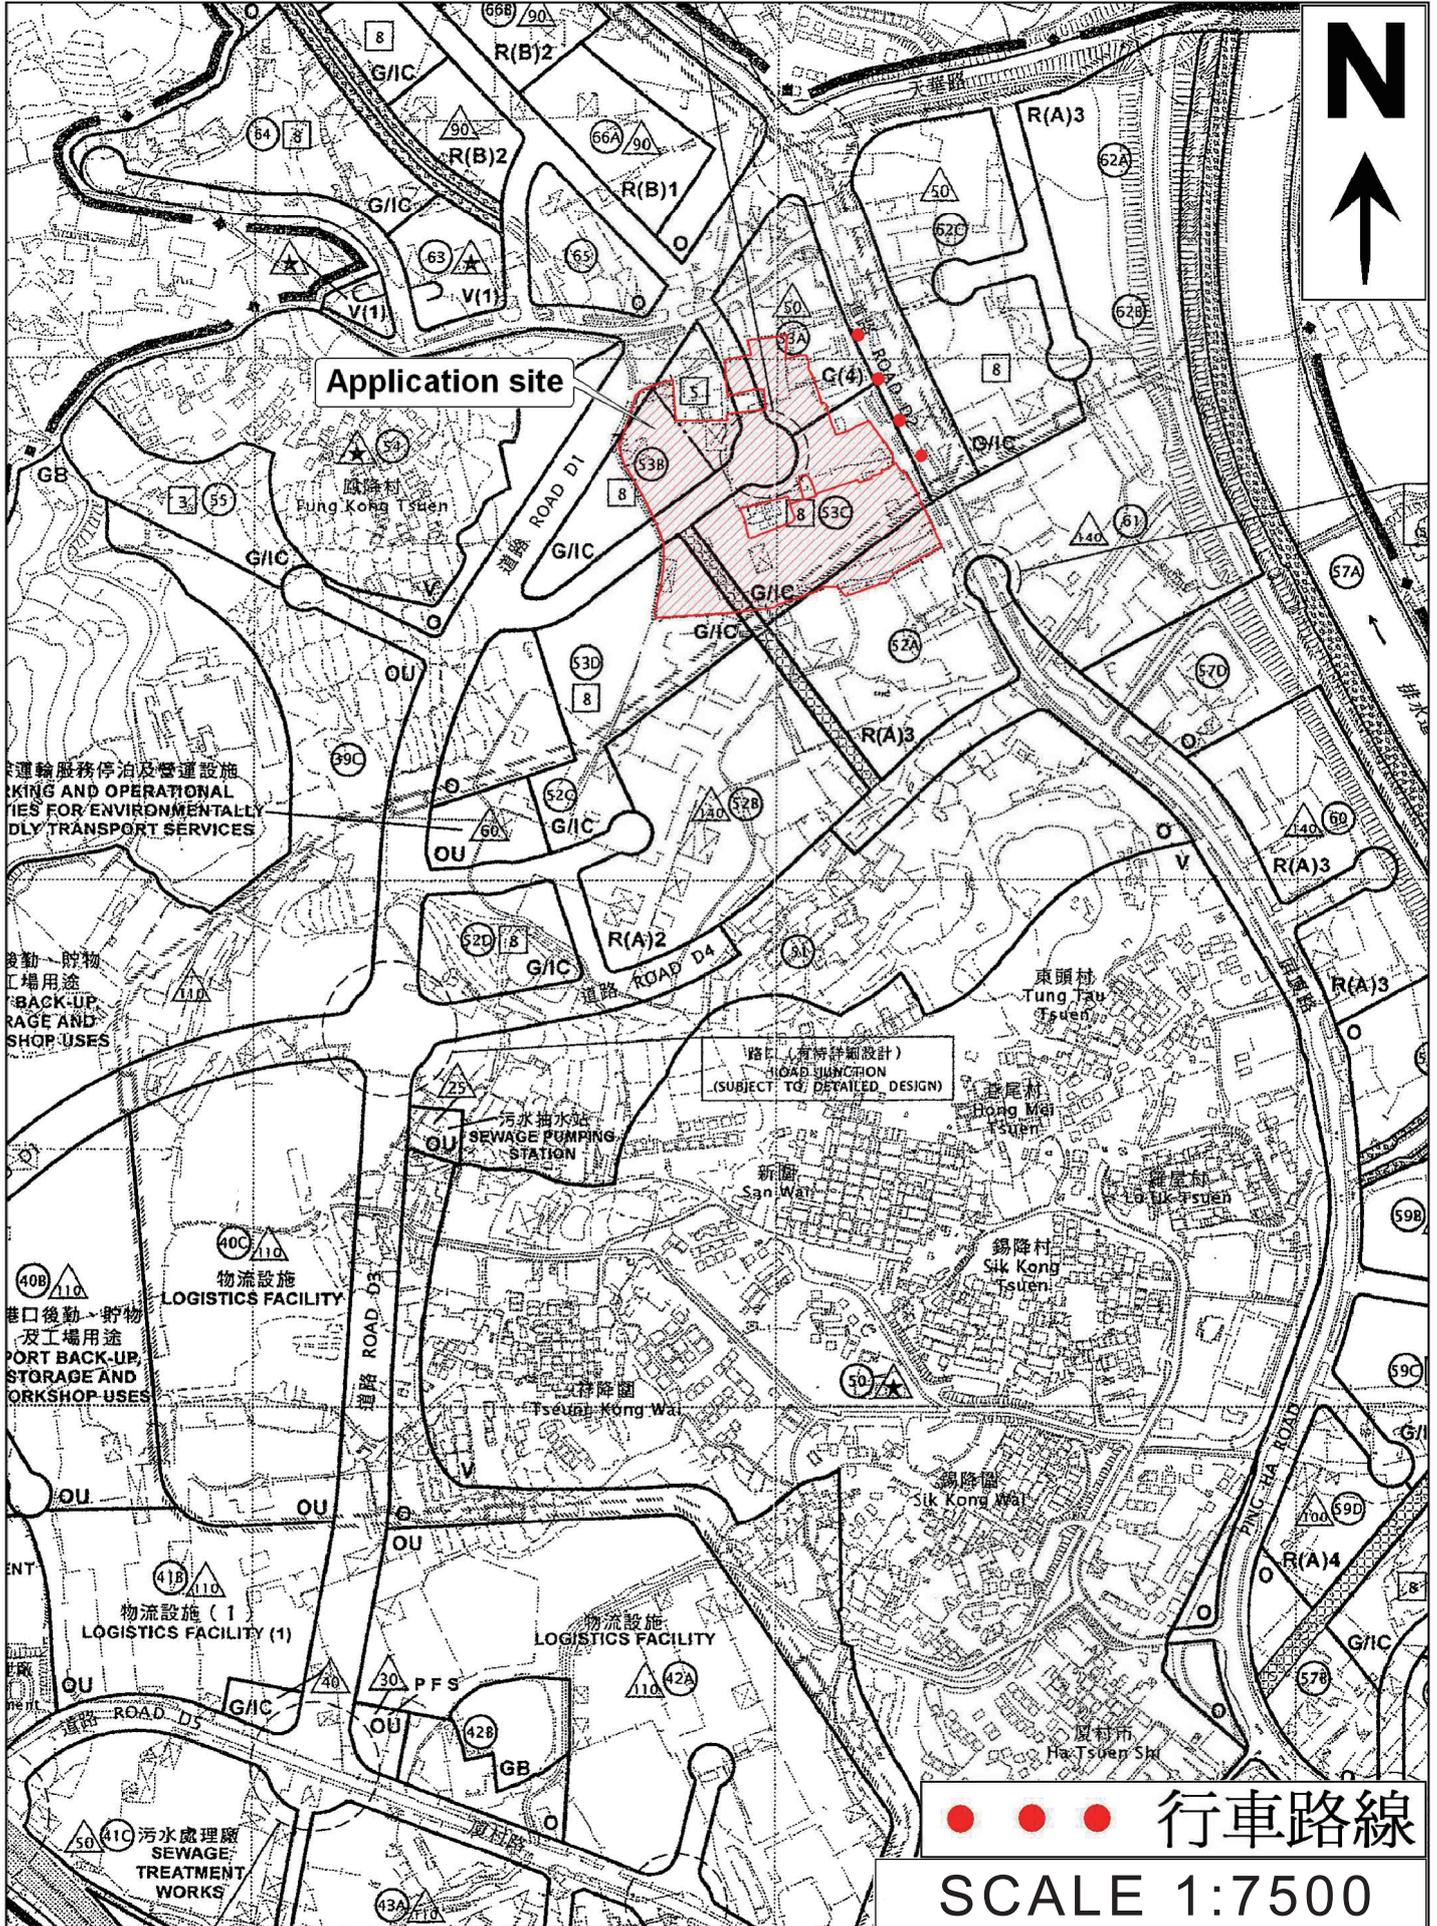

場地位置圖

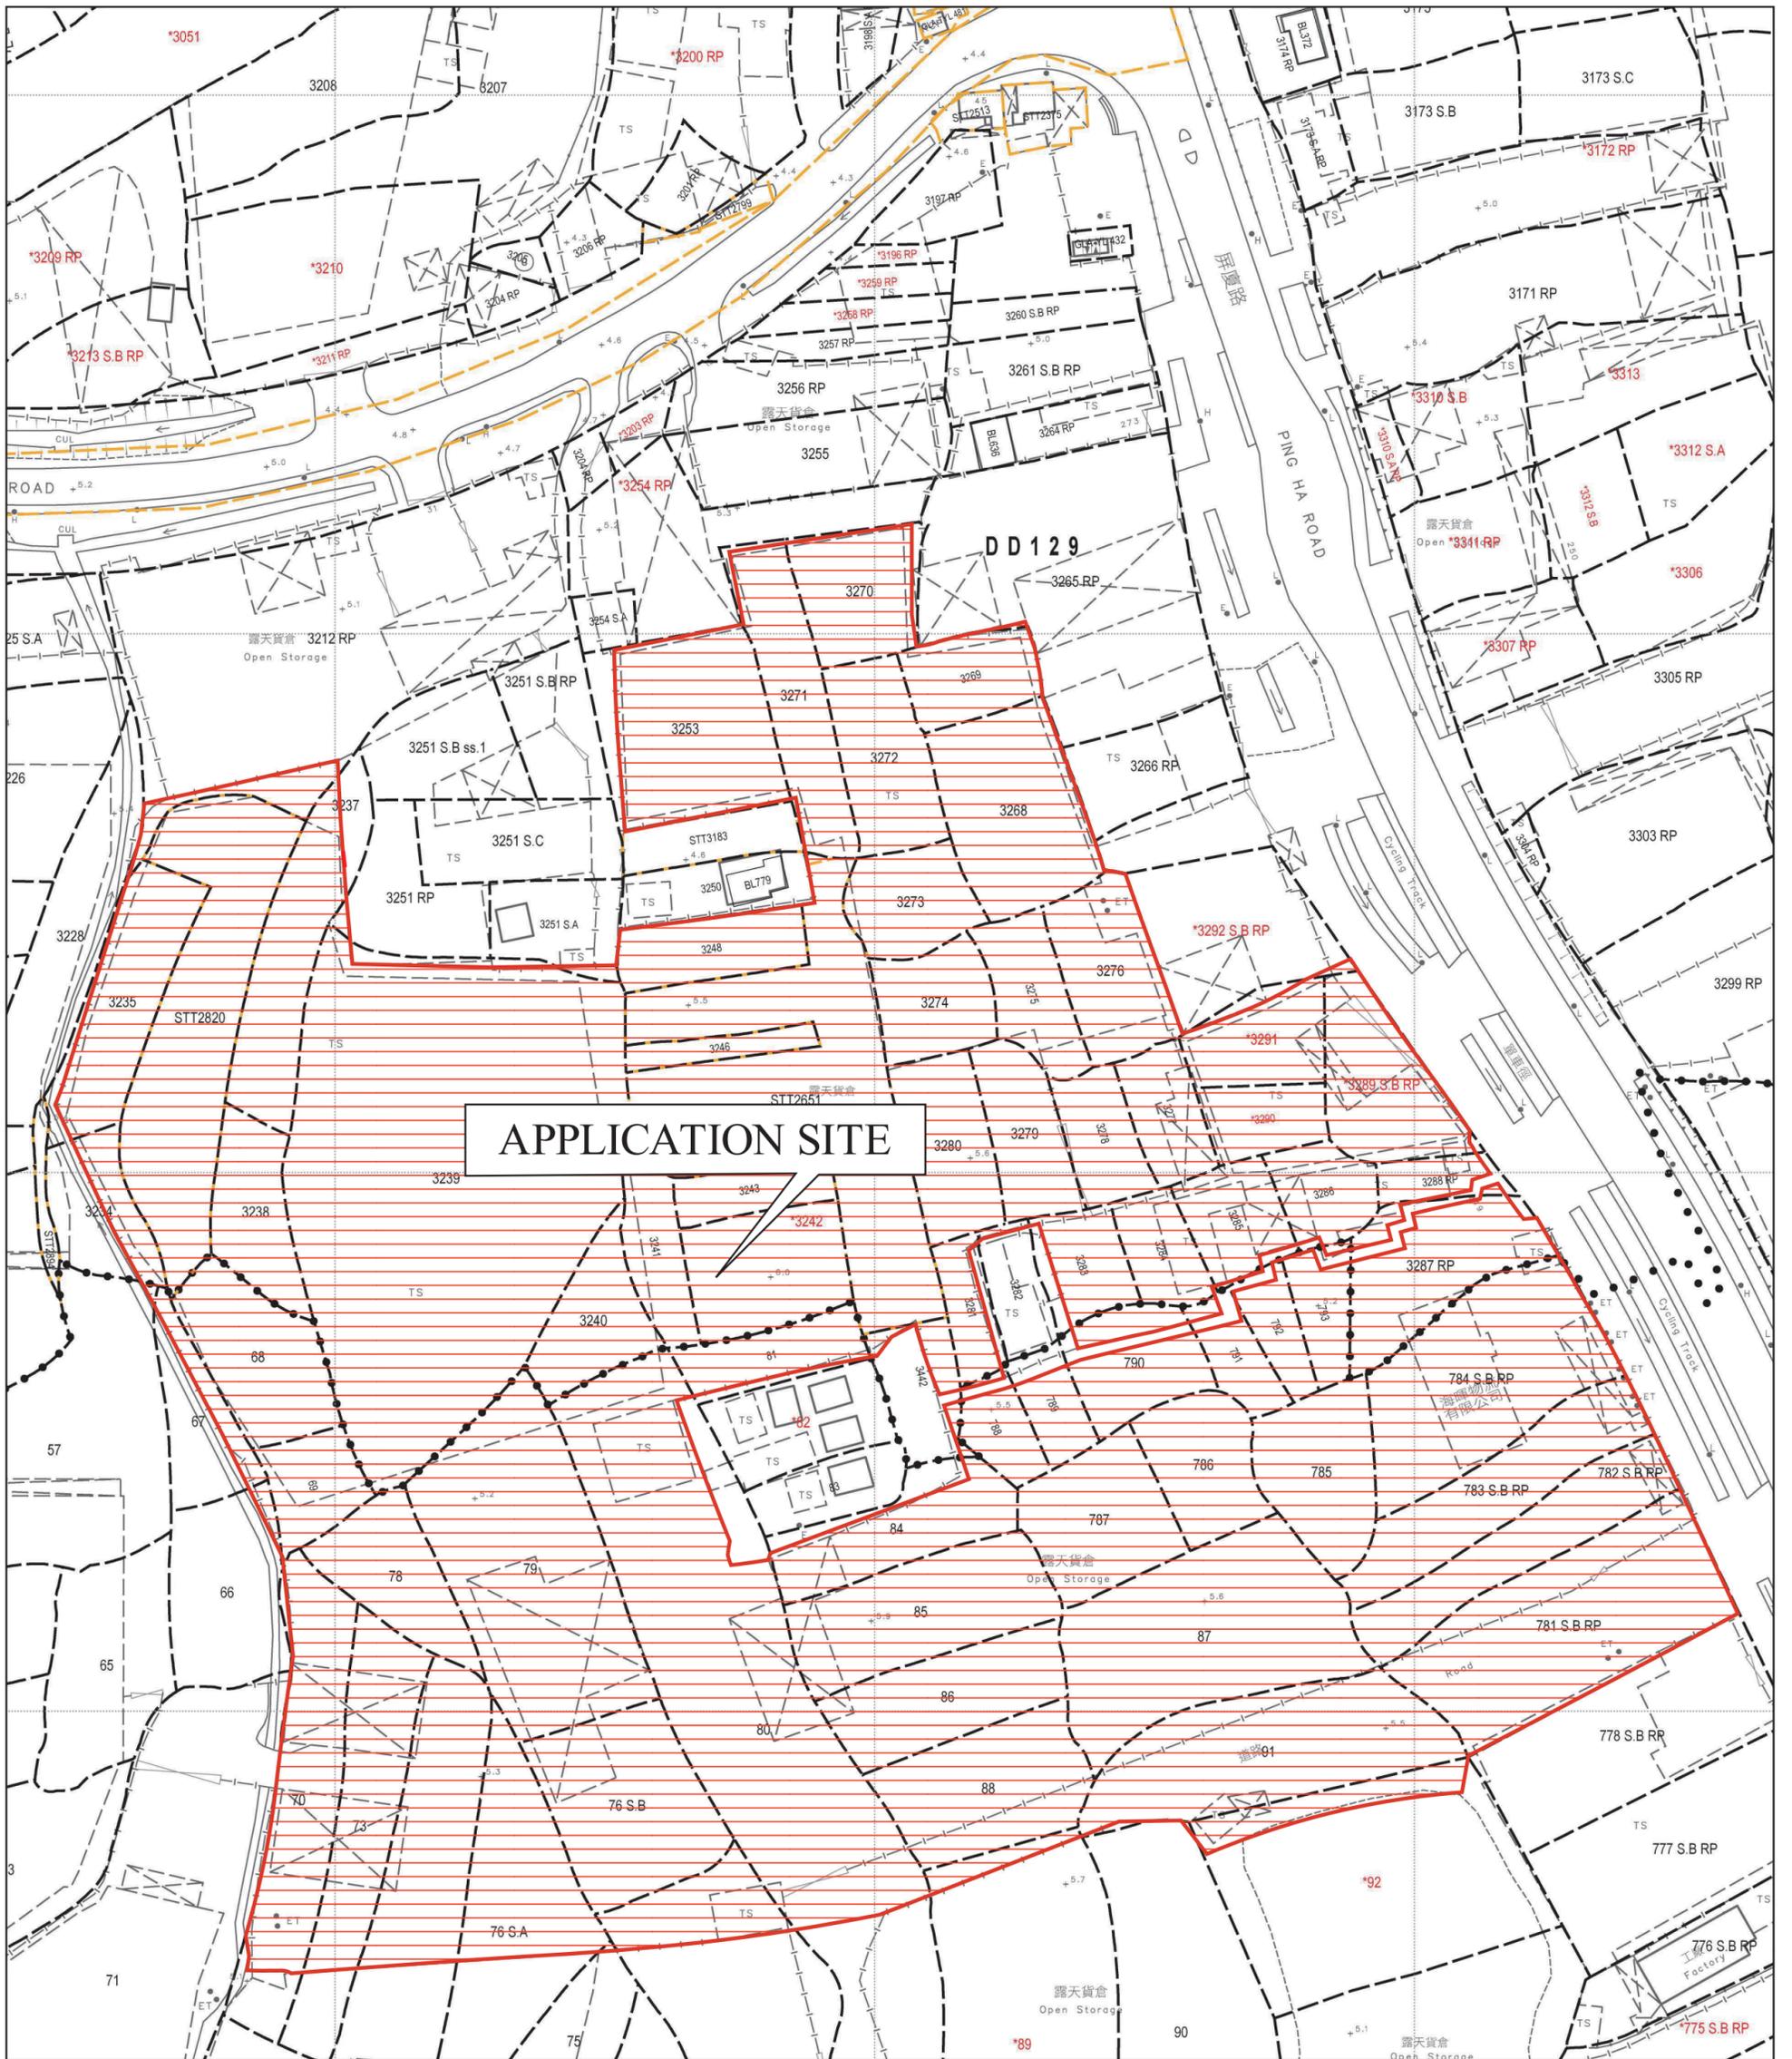

場地設計圖

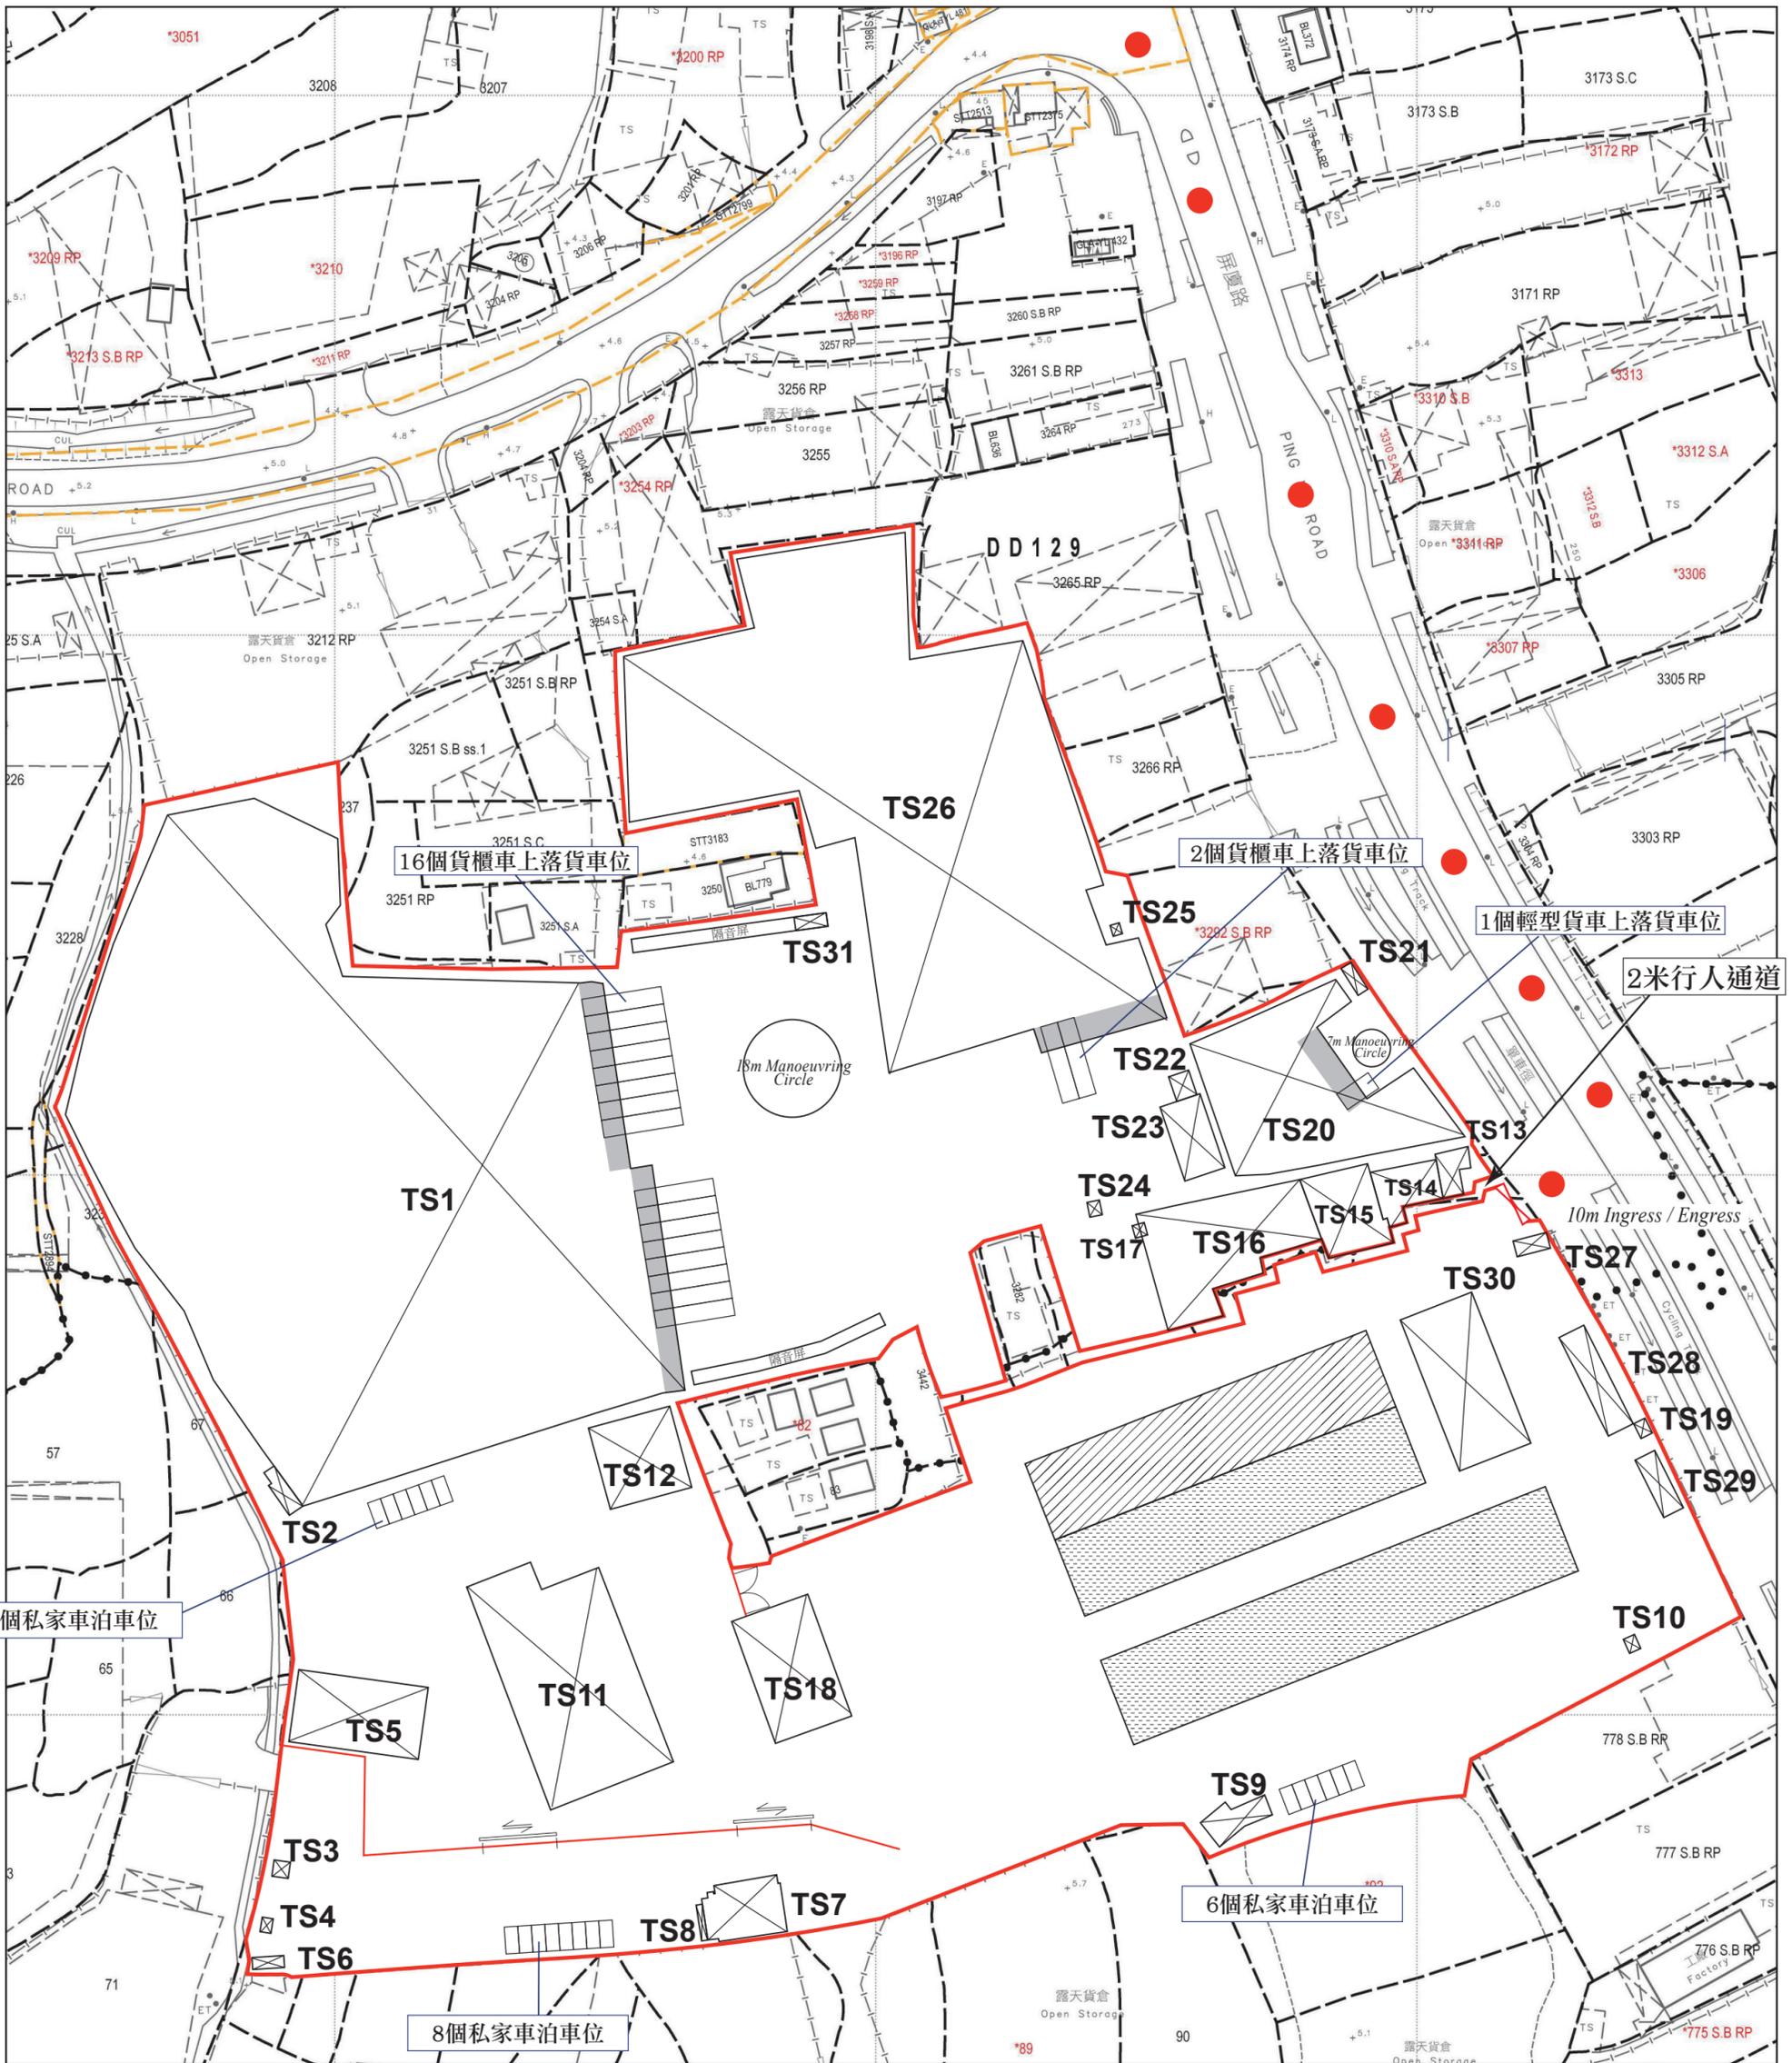

-  簷篷
-  露天存放貨櫃範圍
-  車輛輪候及貨櫃車停泊區

● ● ● 行車路線
SCALE 1 : 1000

| 構築物序號 | 上蓋面積 (平方米) | 樓面面積 (平方米) | 高度 (米) | 層數 | 建築物料 | 用途 |
|-------|---------------|---------------|-----------|----|--------|--|
| TS1 | 9736 | 19472 | 15 | 2 | 金屬 | 物流倉庫 |
| TS2 | 26.5 | 26.5 | 3 | 1 | 金屬 | 電錶房 |
| TS3 | 9 | 9 | 3 | 1 | 金屬 | 電錶房 |
| TS4 | 6 | 6 | 3 | 1 | 金屬 | 電錶房 |
| TS5 | 333 | 321 | 8 | 1 | 金屬 | 維修部 (其中突出簷篷面積約12平方米) |
| TS6 | 16 | 16 | 3 | 1 | 混凝土 | 廁所 |
| TS7 | 150 | 300 | 6.4 | 2 | 金屬 | 寫字樓 |
| TS8 | 9 | 9 | 3 | 1 | 金屬 | 廁所 |
| TS9 | 58 | 92 | 6.4 | 2 | 金屬 | 貨櫃儲物、涼棚 (上層儲物空間以貨櫃形式存在， 因此樓面面積不作整層計算， 上層面積約34平方米) |
| TS10 | 7.5 | 7.5 | 3 | 1 | 金屬 | 電錶房 |
| TS11 | 1016 | 1076 | 8 | 1 | 金屬 | 維修部、寫字樓 |
| TS12 | 247 | 237 | 8 | 1 | 金屬 | 維修部、廁所 (其中突出簷篷面積約10平方米) |
| TS13 | 42 | 42 | 6.4 | 1 | 金屬及混凝土 | 廁所、儲物室 |
| TS14 | 102 | 204 | 6.4 | 2 | 金屬 | 員工飯堂 |
| TS15 | 192 | 384 | 6.4 | 2 | 金屬 | 地下：員工飯堂 上層：寫字樓 |
| TS16 | 530 | 725 | 6.4 | 2 | 金屬 | 地下：汽車維修 上層：寫字樓 (上層寫字樓發展的面積並沒有一 整層，只有約195平方米) |
| TS17 | 2 | 2 | 3 | 1 | 金屬 | 電錶房 |
| TS18 | 363 | 443 | 8 | 1 | 金屬 | 倉庫、洗手間 (上層是一個可拆卸的貨架平台， 只有約80平方米，故作一層計算) |
| TS19 | 6 | 6 | 3 | 1 | 金屬 | 電錶房 |

| | | | | | | |
|------|------|--------|-----|---|--------|---------------------------------|
| TS20 | 1093 | 869.8 | 12 | 1 | 金屬 | 物流倉庫、寫字樓 (其中突出簷篷面積約223.2平方米) |
| TS21 | 15 | 30 | 6.4 | 2 | 金屬 | 廁所、寫字樓、員工休息室 |
| TS22 | 21 | 21 | 3 | 1 | 金屬 | 廁所 |
| TS23 | 141 | 282 | 6.4 | 2 | 金屬及混凝土 | 地下：石矢消防水缸及金屬泵房 上層：寫字樓 |
| TS24 | 7.5 | 7.5 | 3 | 1 | 金屬 | 保安室 |
| TS25 | 4.2 | 4.2 | 3 | 1 | 混凝土 | 電錶房 |
| TS26 | 4936 | 4671.3 | 12 | 1 | 金屬 | 物流倉庫、寫字樓 (其中突出簷篷面積約264.7平方米) |
| TS27 | 21 | 42 | 6.4 | 2 | 金屬 | 電錶房、員工休息室 |
| TS28 | 116 | 116 | 3.3 | 1 | 金屬 | 涼棚 |
| TS29 | 50 | 100 | 6.4 | 2 | 金屬 | 地下：貨櫃儲物 上層：寫字樓 |
| TS30 | 422 | 422 | 6.4 | 1 | 金屬 | 涼棚 |
| TS31 | 15 | 15 | 3 | 1 | 金屬 | 廁所 |