



場地大綱圖

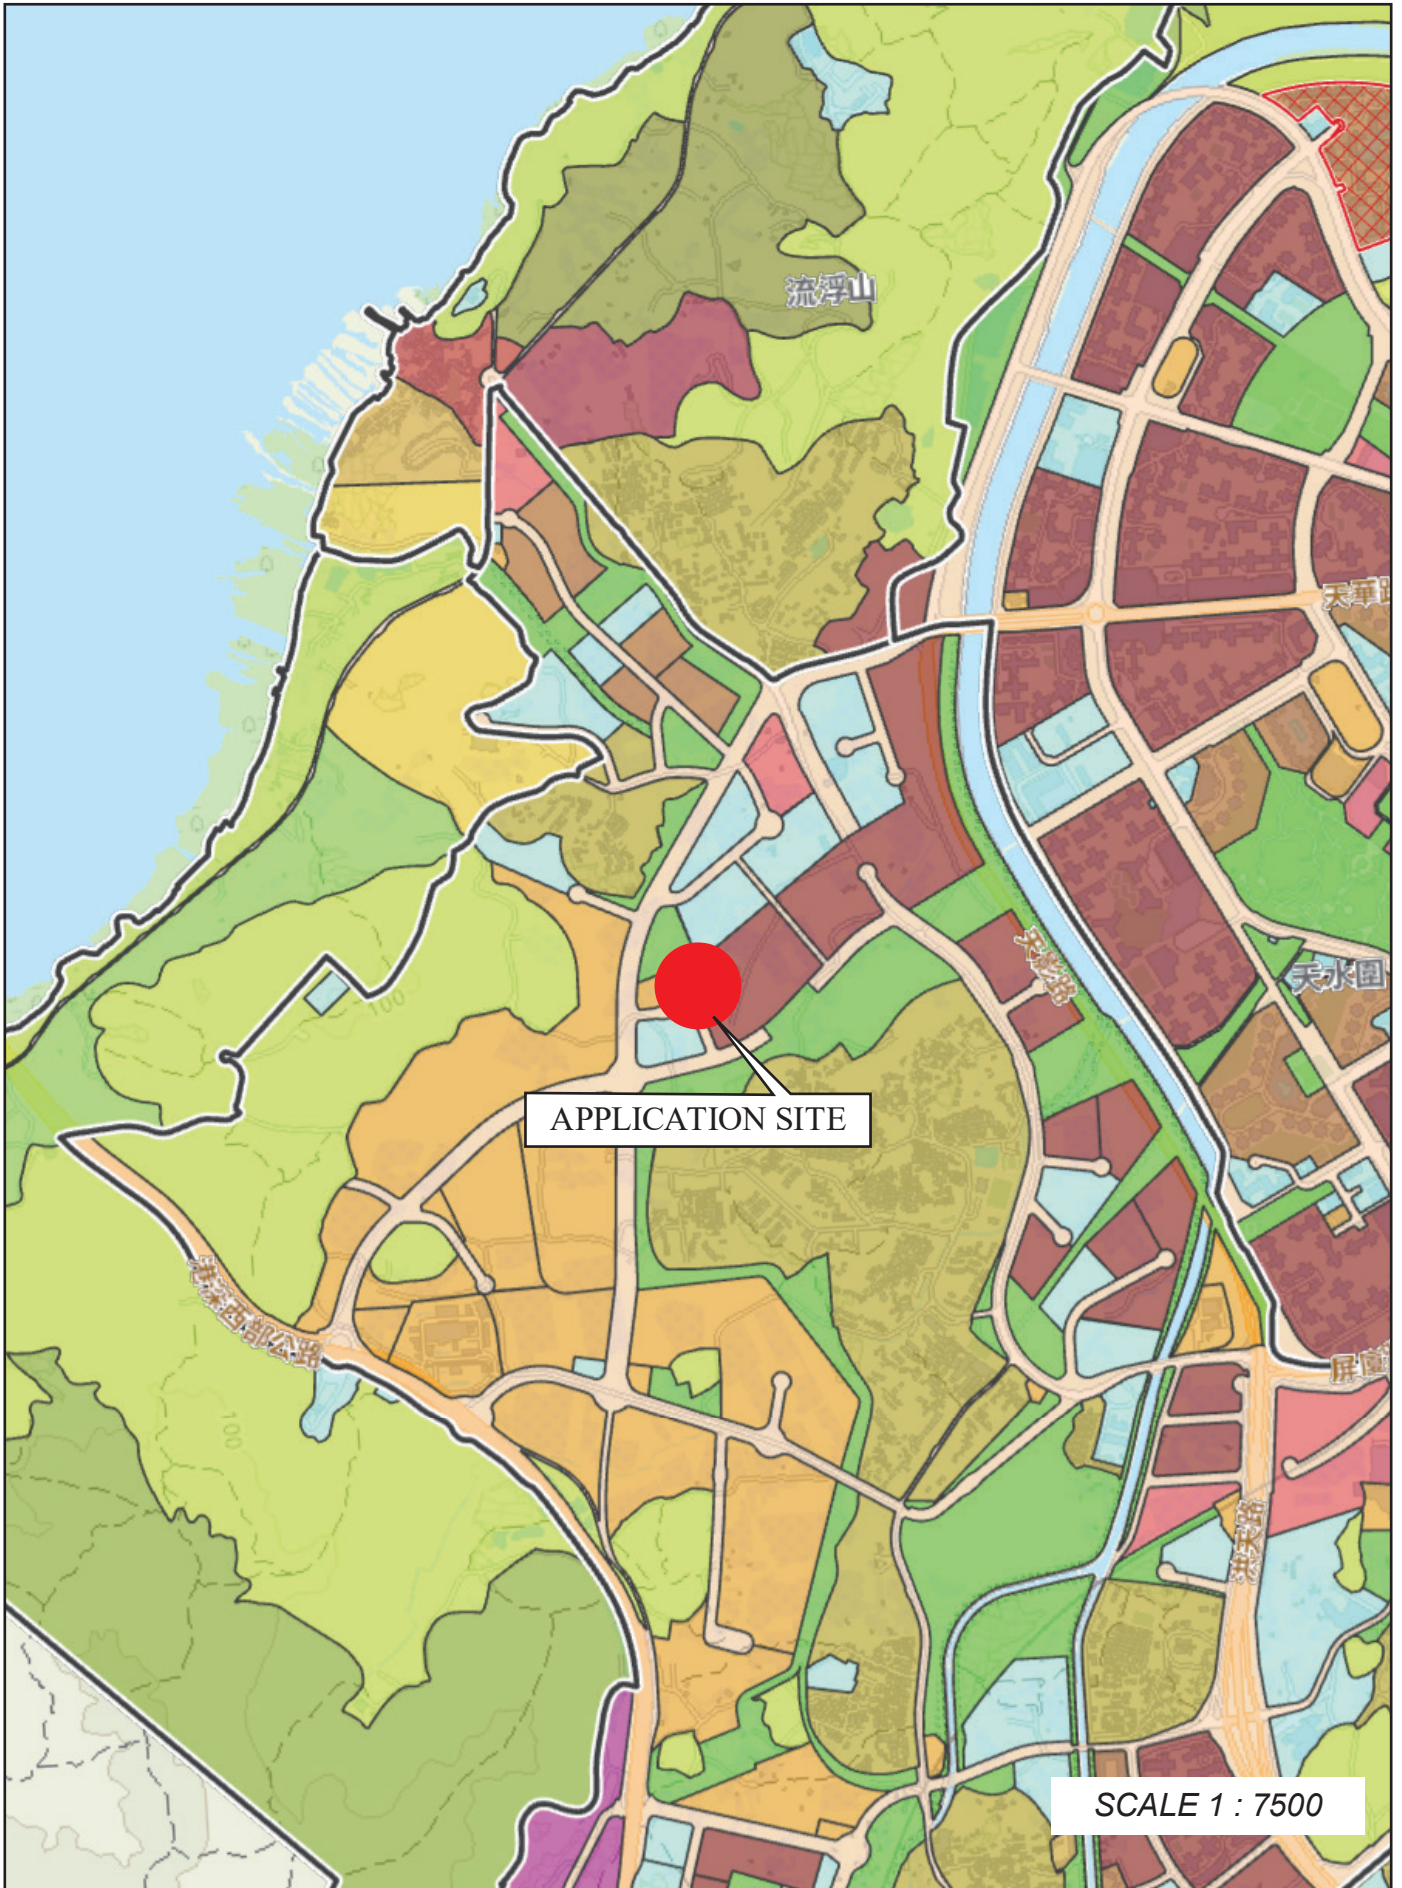


APPLICATION SITE

SCALE 1 : 7500

場地位置圖

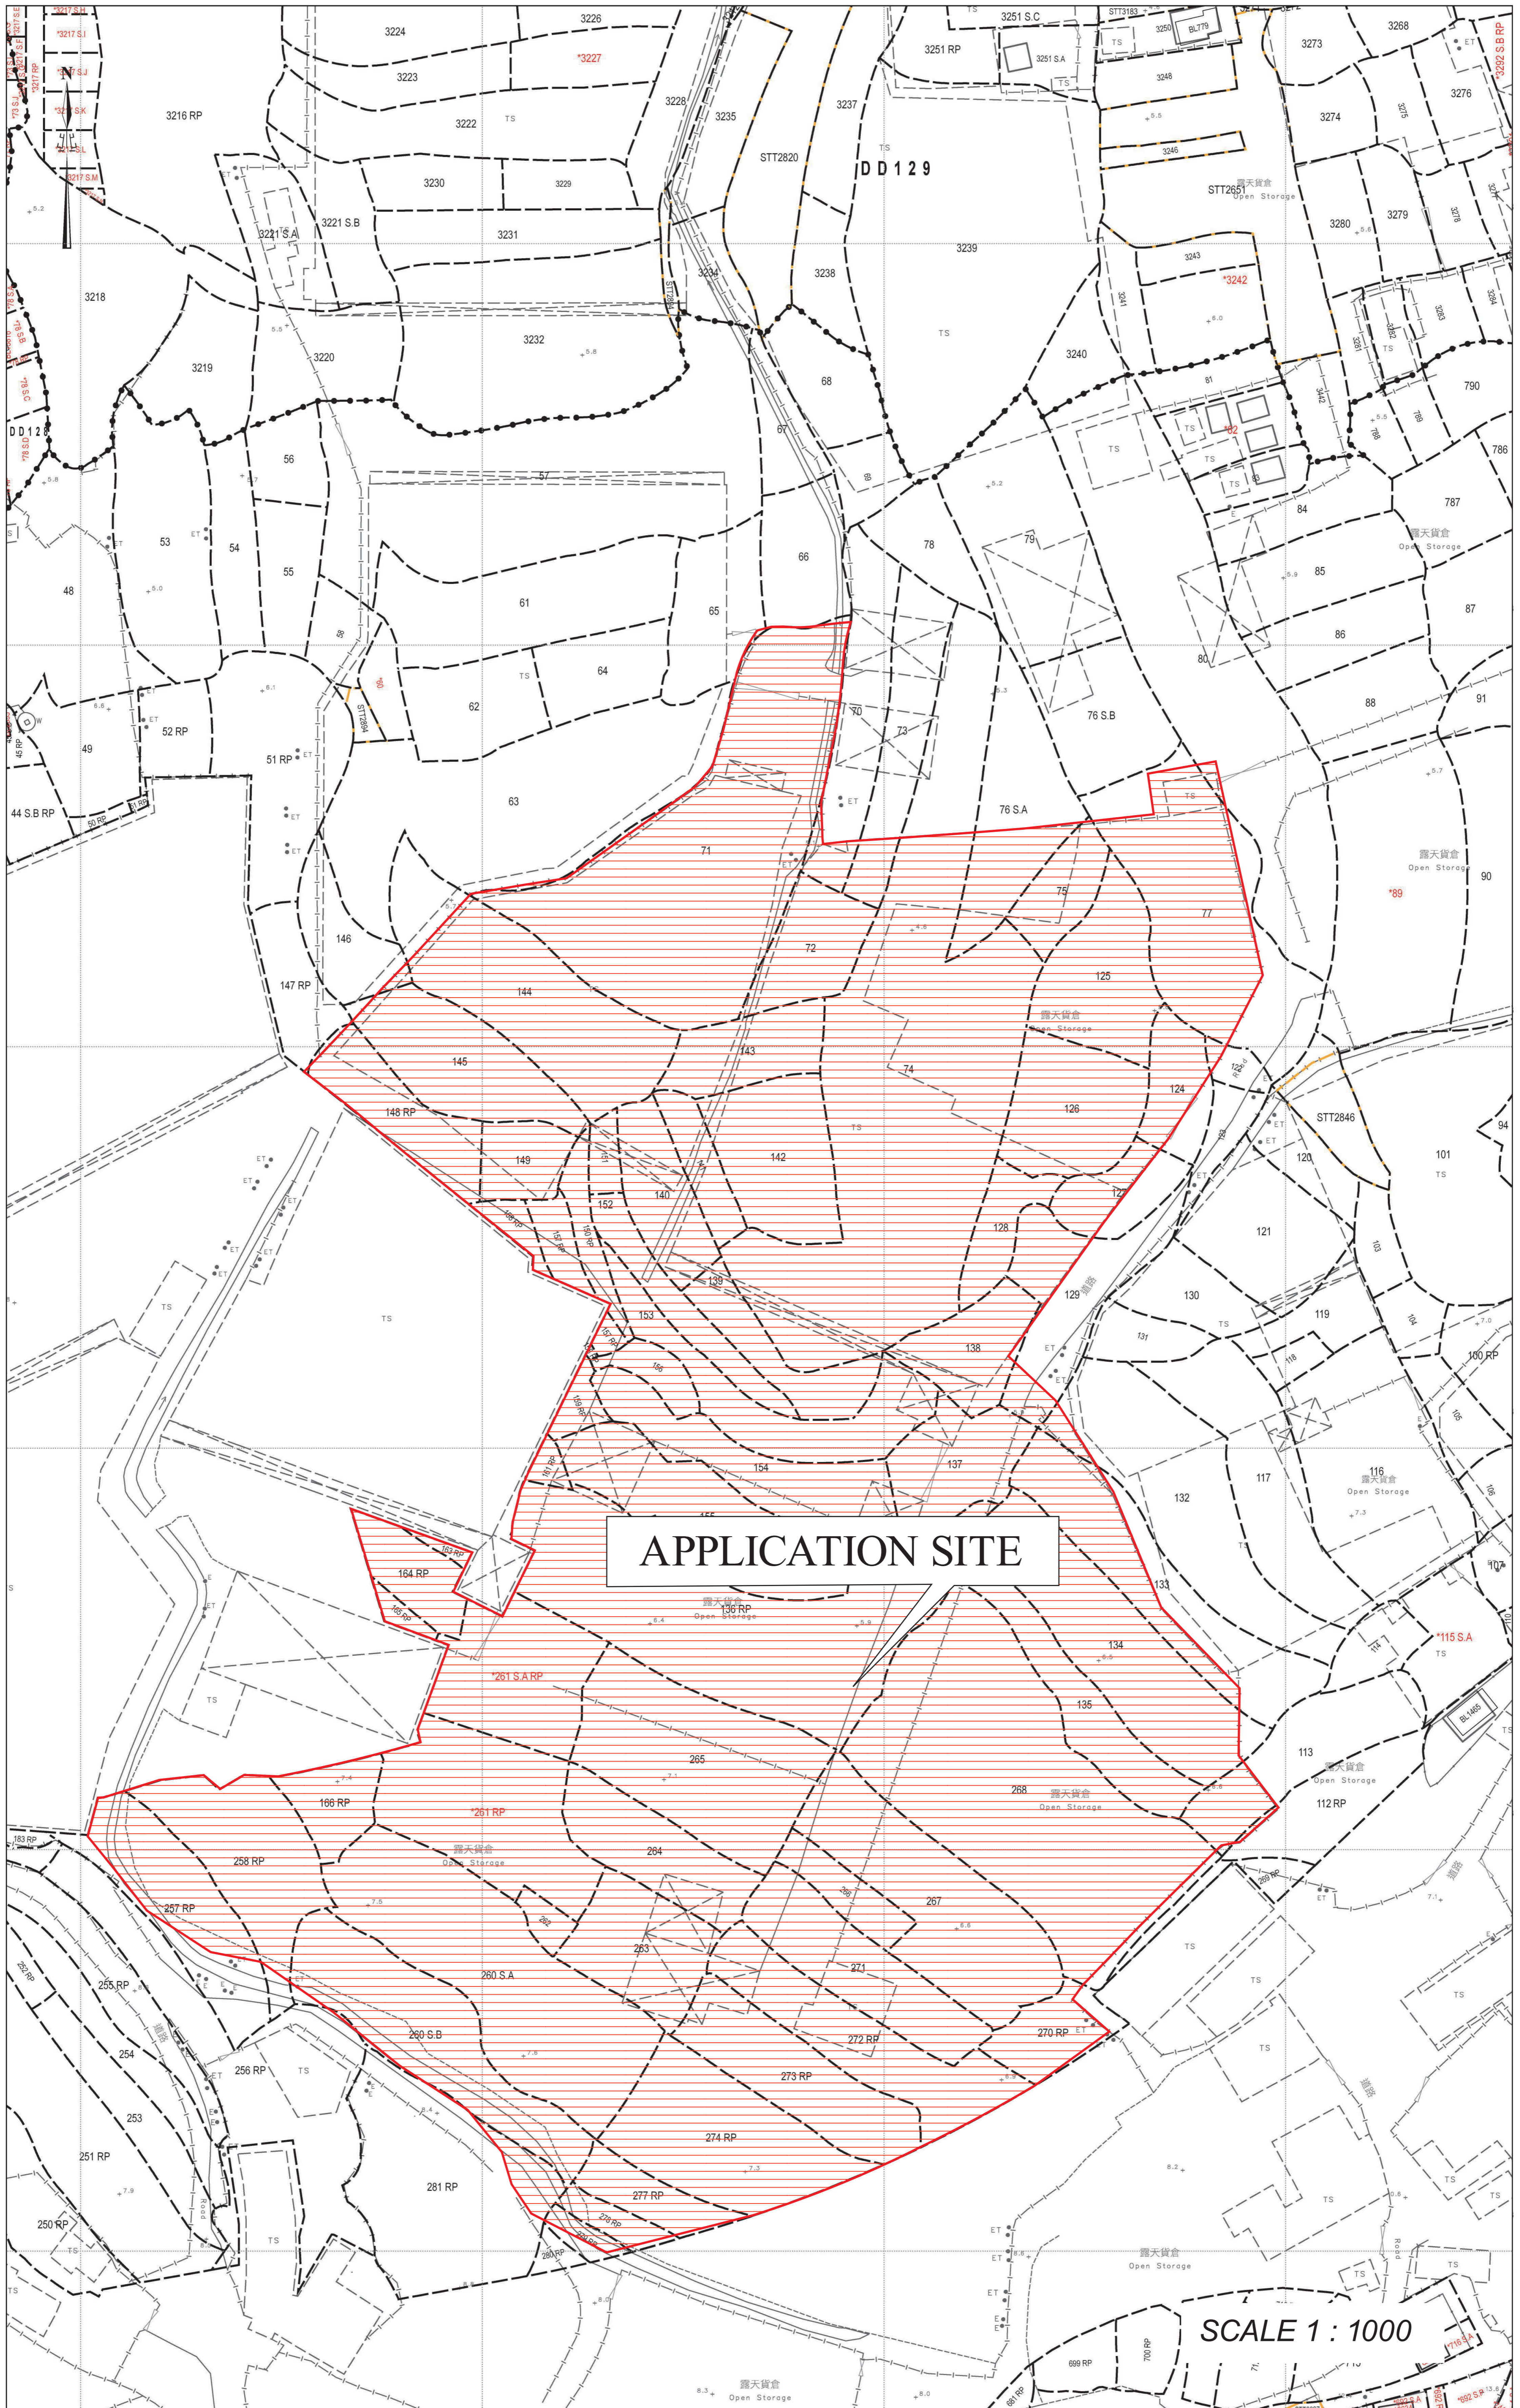

場地設計圖

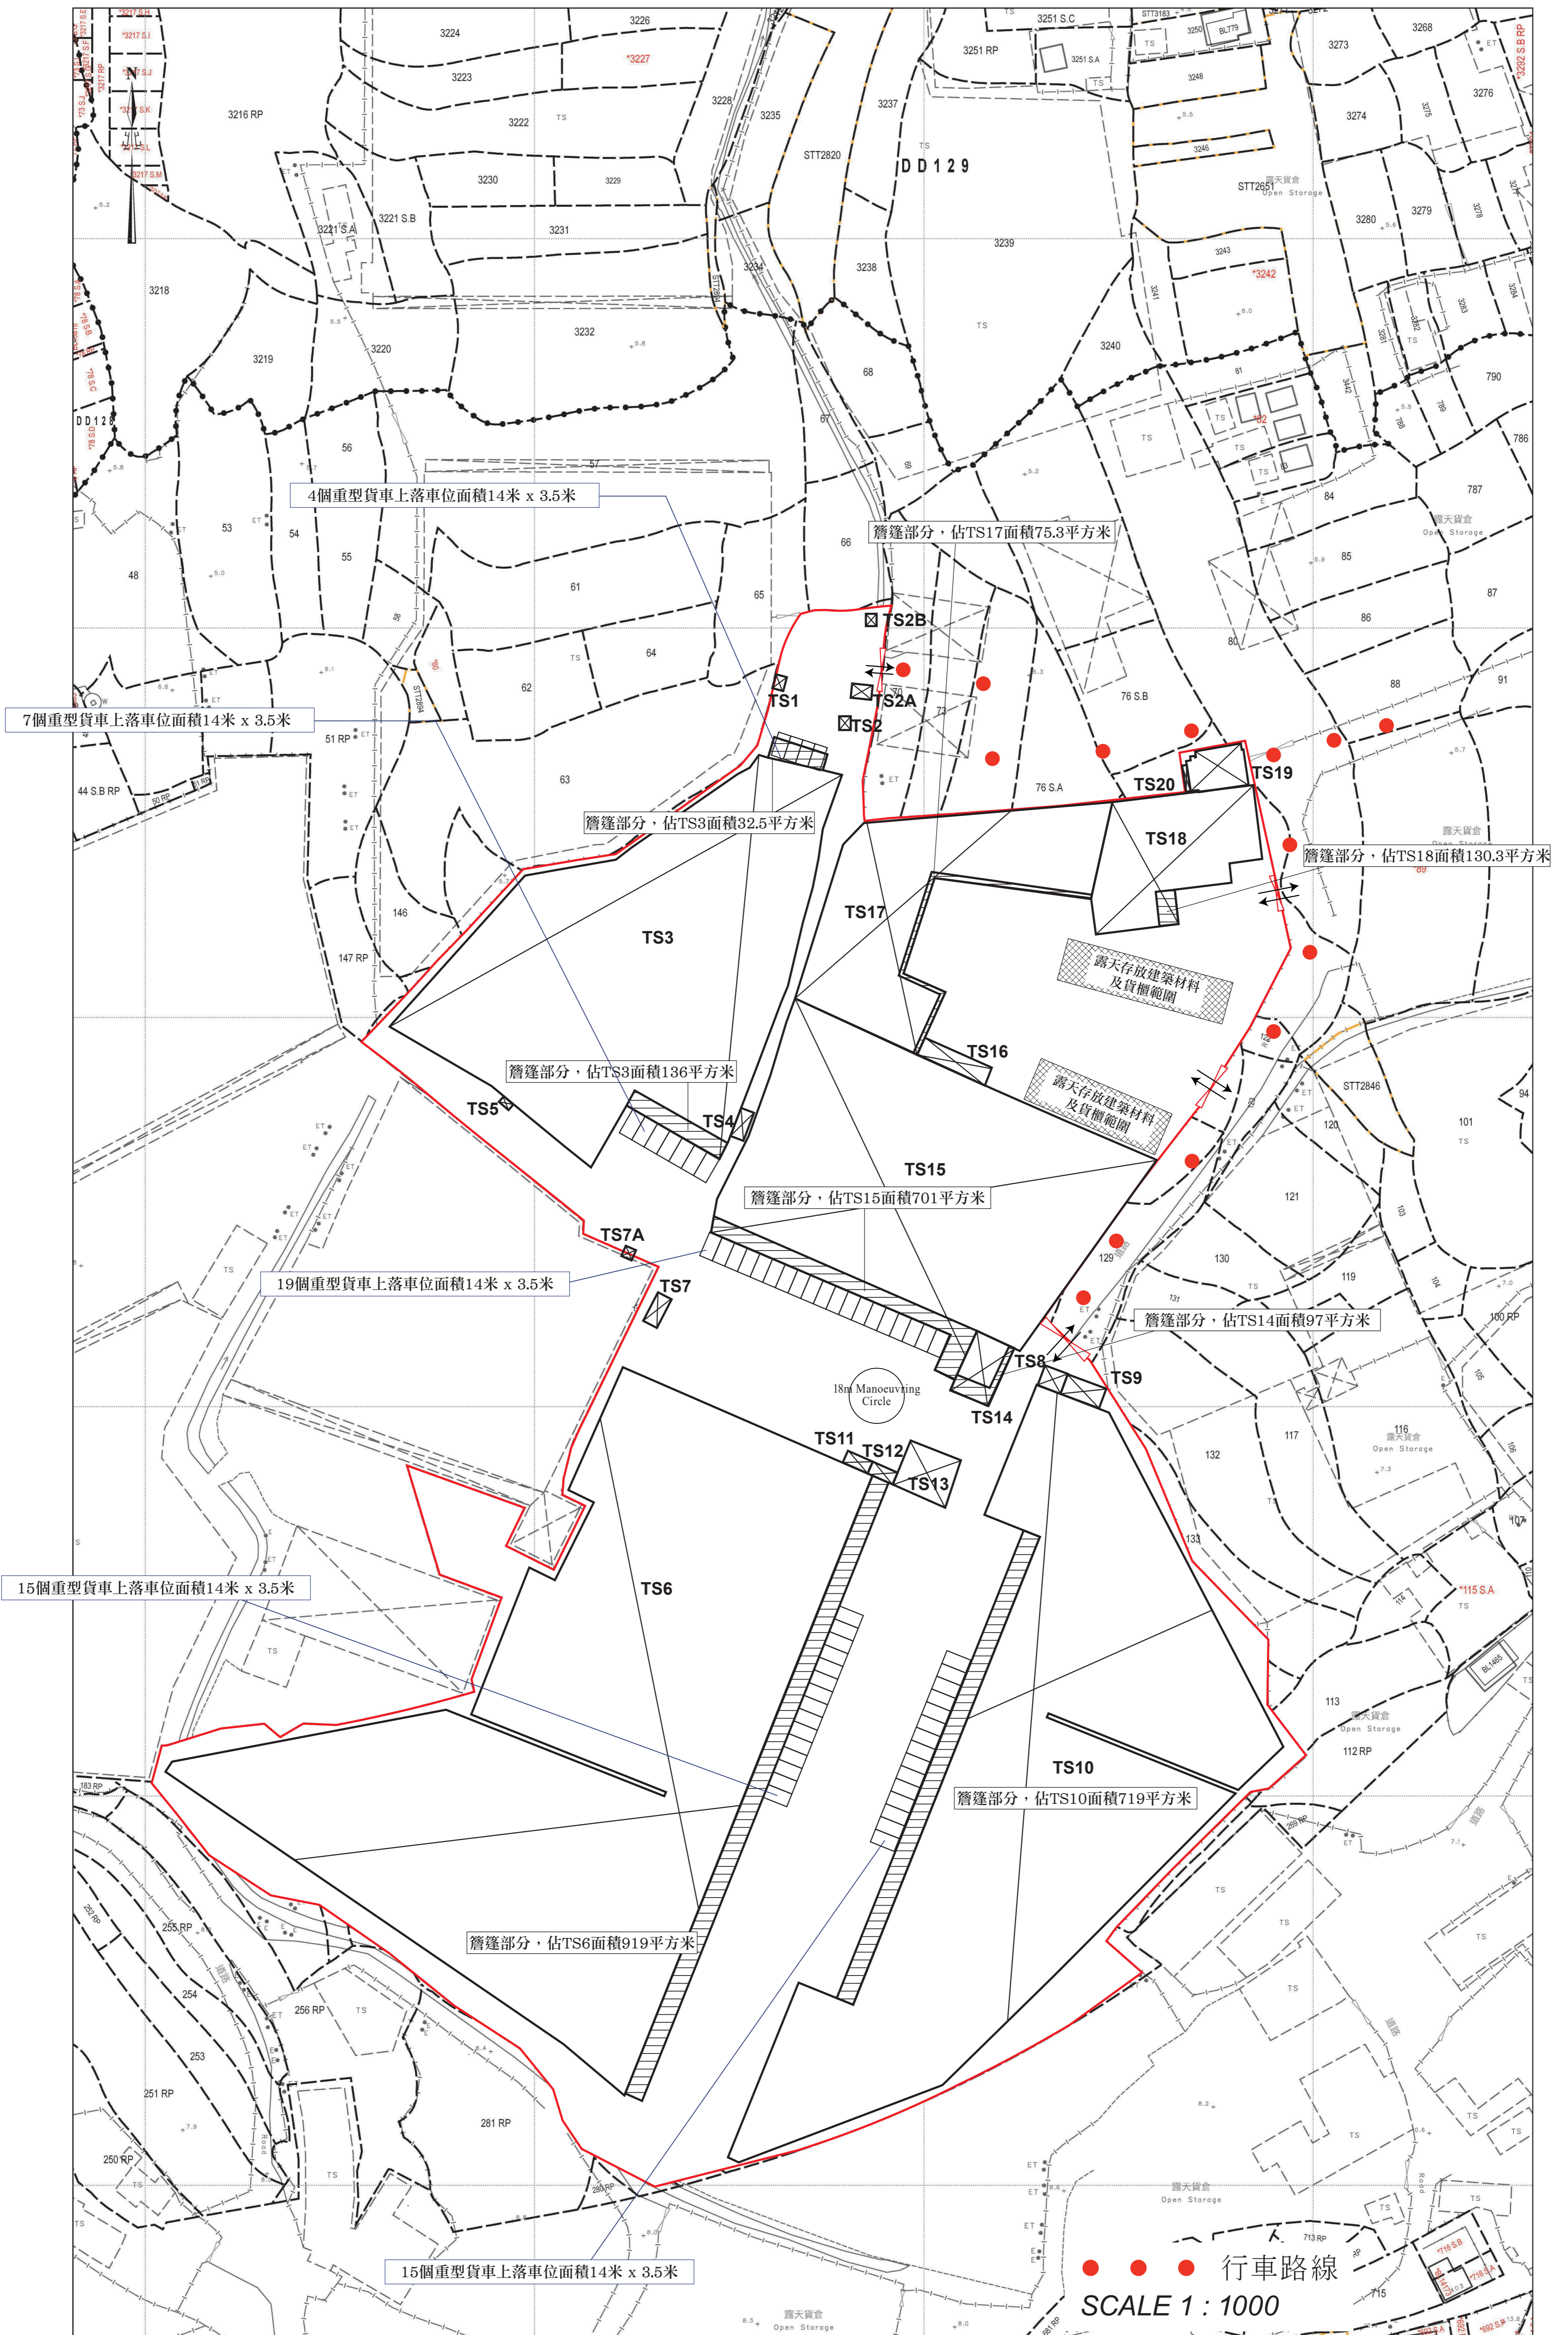

構築物序號	上蓋面積 (平方米)	樓面面積 (平方米)	高度 (米)	層數	建築物料	用途
TS1	6.7	6.7	3.5	1	金屬搭建	臨時保安室
TS2	4.8	4.8	3	1	金屬搭建	電錶房
TS2A	15	15	3	1	金屬搭建	電錶房
TS2B	5.8	5.8	3	1	金屬搭建	電錶房
TS3	6463.5	6295	12	1	金屬搭建	大型貯物倉庫 (其中突出簷篷面積約168.5平方米)
TS4	28.5	57	7	2	金屬搭建	臨時寫字樓
TS5	3	3	3	1	金屬搭建	臨時保安室
TS6	14345	24821	14.9	2	金屬搭建	大型貯物倉庫 (其中突出簷篷面積約919平方米)
TS7	21	42	7	2	金屬搭建	臨時寫字樓及洗手間
TS7A	9	9	3	1	金屬搭建	電錶房
TS8	36	36	3	1	金屬搭建	消防泵房
TS9	60	60	3	1	混凝土搭建	消防水缸
TS10	10737	10018	14.9	1	金屬搭建	大型貯物倉庫 (其中突出簷篷面積約719平方米)
TS11	16.6	14.9	3	1	金屬搭建	臨時寫字樓
TS12	16.6	14.9	3	1	金屬搭建	臨時寫字樓
TS13	166.7	166.7	4	1	金屬搭建	過貨涼棚
TS14	180.7	250.8	10	3	金屬搭建	臨時寫字樓 (其中突出簷篷面積約97平方米)
TS15	5720	5019	12	1	金屬搭建	大型貯物倉庫、工場 及臨時寫字樓 (其中突出簷篷面積約701平方米)
TS16	84.3	168.6	9	2	金屬搭建	臨時寫字樓
TS17	2366.9	2291.6	9	1	金屬搭建	物流倉庫、大型貯物倉庫、 工場及臨時寫字樓 (其中突出簷篷面積約75.3平方米)

TS18	1101.9	1558.6	12	1	金屬搭建	物流倉庫及工場 (其中突出簷篷面積約130.3平方米) (上層是一個可拆卸的貨架平台， 故作一層計算)
TS19	150	300	6.4	2	金屬搭建	臨時寫字樓
TS20	9	9	3	1	金屬搭建	廁所