




場地大綱圖

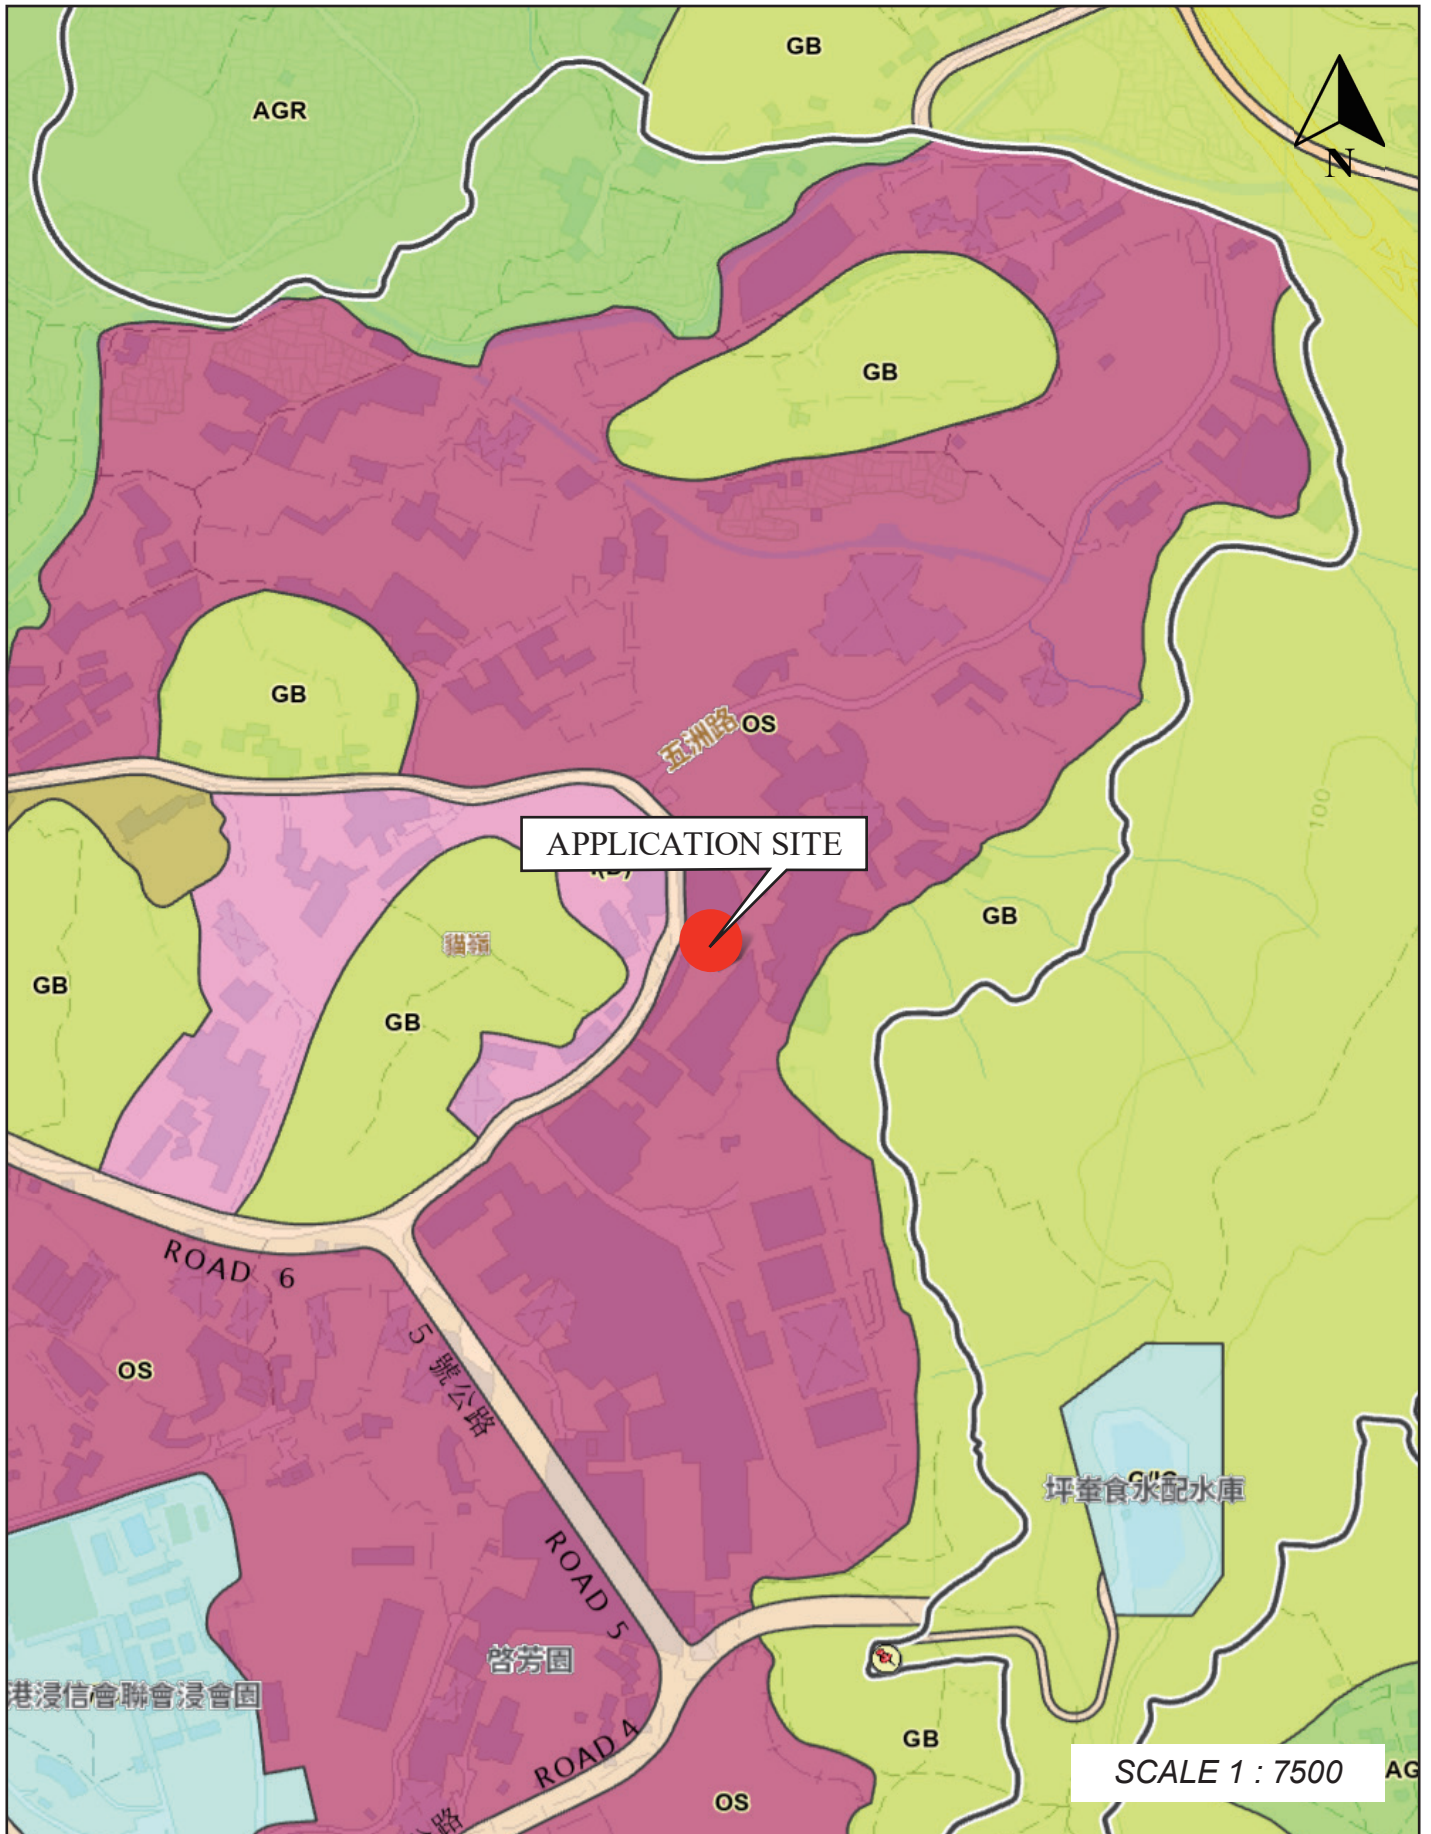

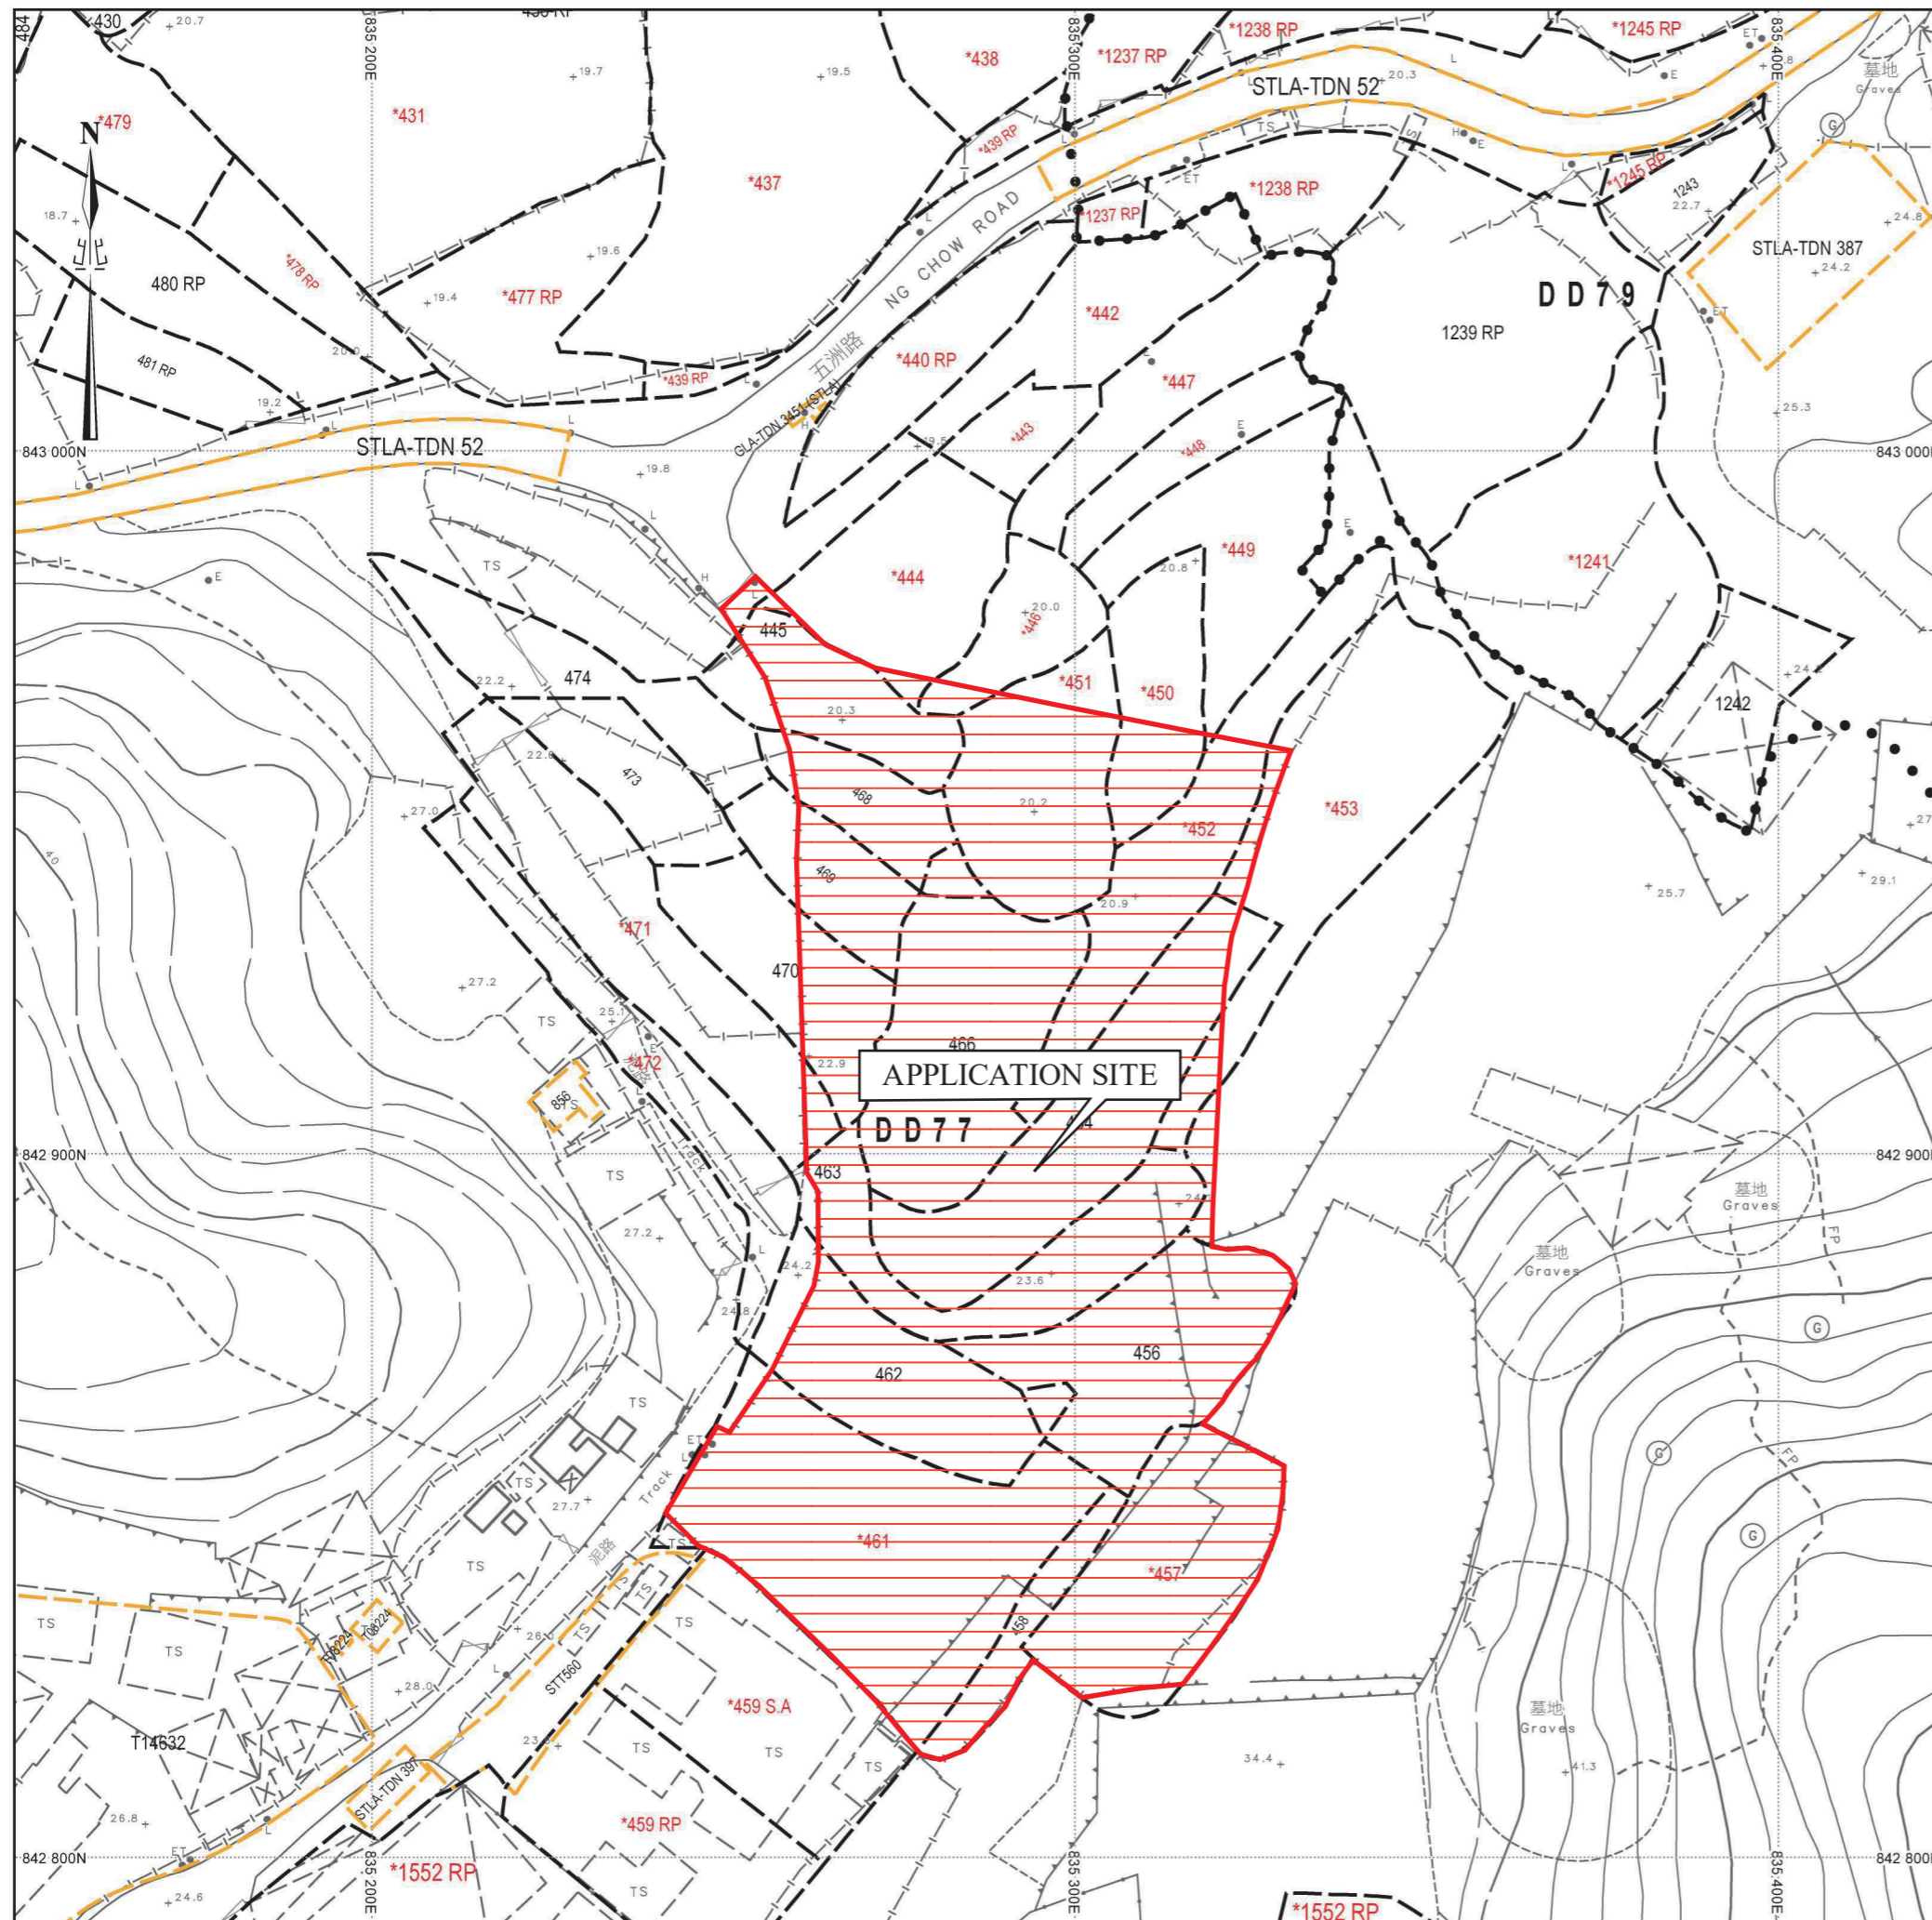

場地位置圖

SCALE 1 : 1000

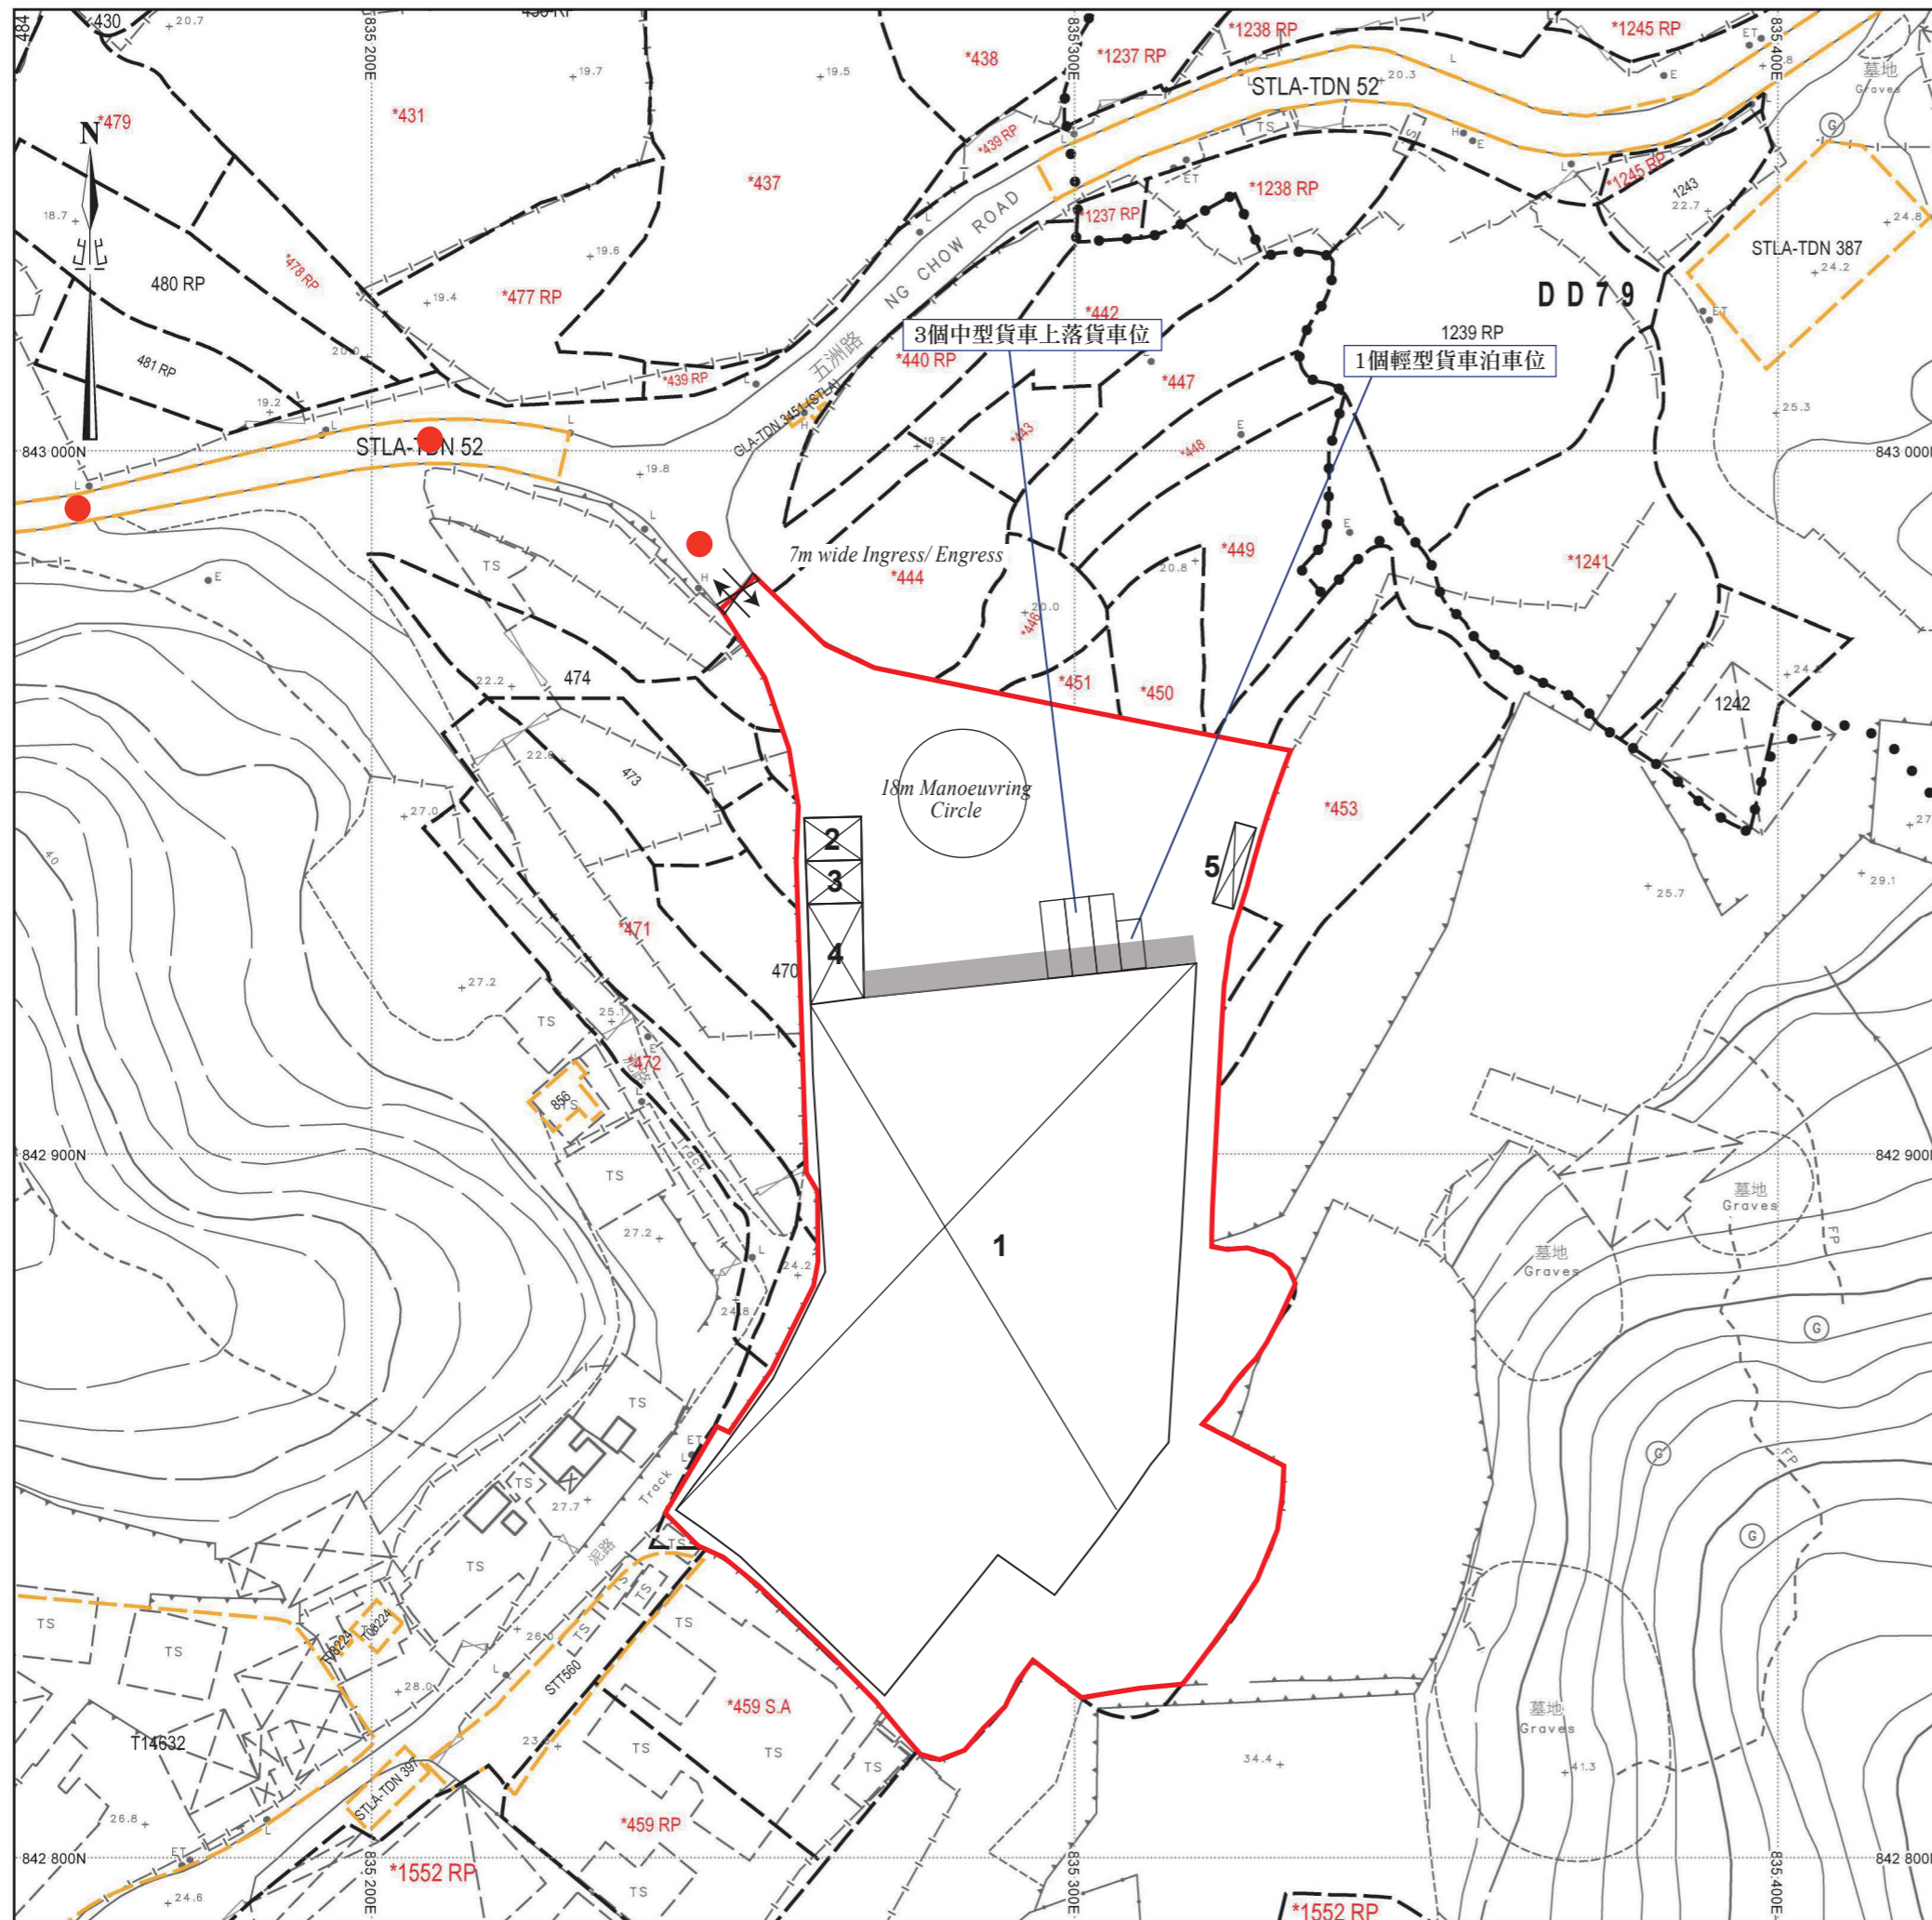

場地設計圖

構築物(1)
 用途：貨倉
 建築物料：以金屬搭建
 高度：約14.9米
 層數：1層
 面積：約4830平方米
 總樓面面積：約4830平方米

構築物(2)
 用途：保安室
 建築物料：以金屬搭建
 高度：約4米
 層數：1層
 面積：約50平方米
 總樓面面積：約50平方米

構築物(3)
 用途：洗手間
 建築物料：以金屬搭建
 高度：約4米
 層數：1層
 面積：約50平方米
 總樓面面積：約50平方米

構築物(4)
 用途：消防泵房
 建築物料：以金屬搭建
 高度：約4米
 層數：1層
 面積：約112平方米
 總樓面面積：約112平方米

構築物(5)
 用途：辦公室
 建築物料：以金屬搭建
 高度：約3米
 層數：1層
 面積：約36平方米
 總樓面面積：約36平方米

■ 簷蓬
 ●●● 行車路線
 SCALE 1 : 1000