




場地大綱圖

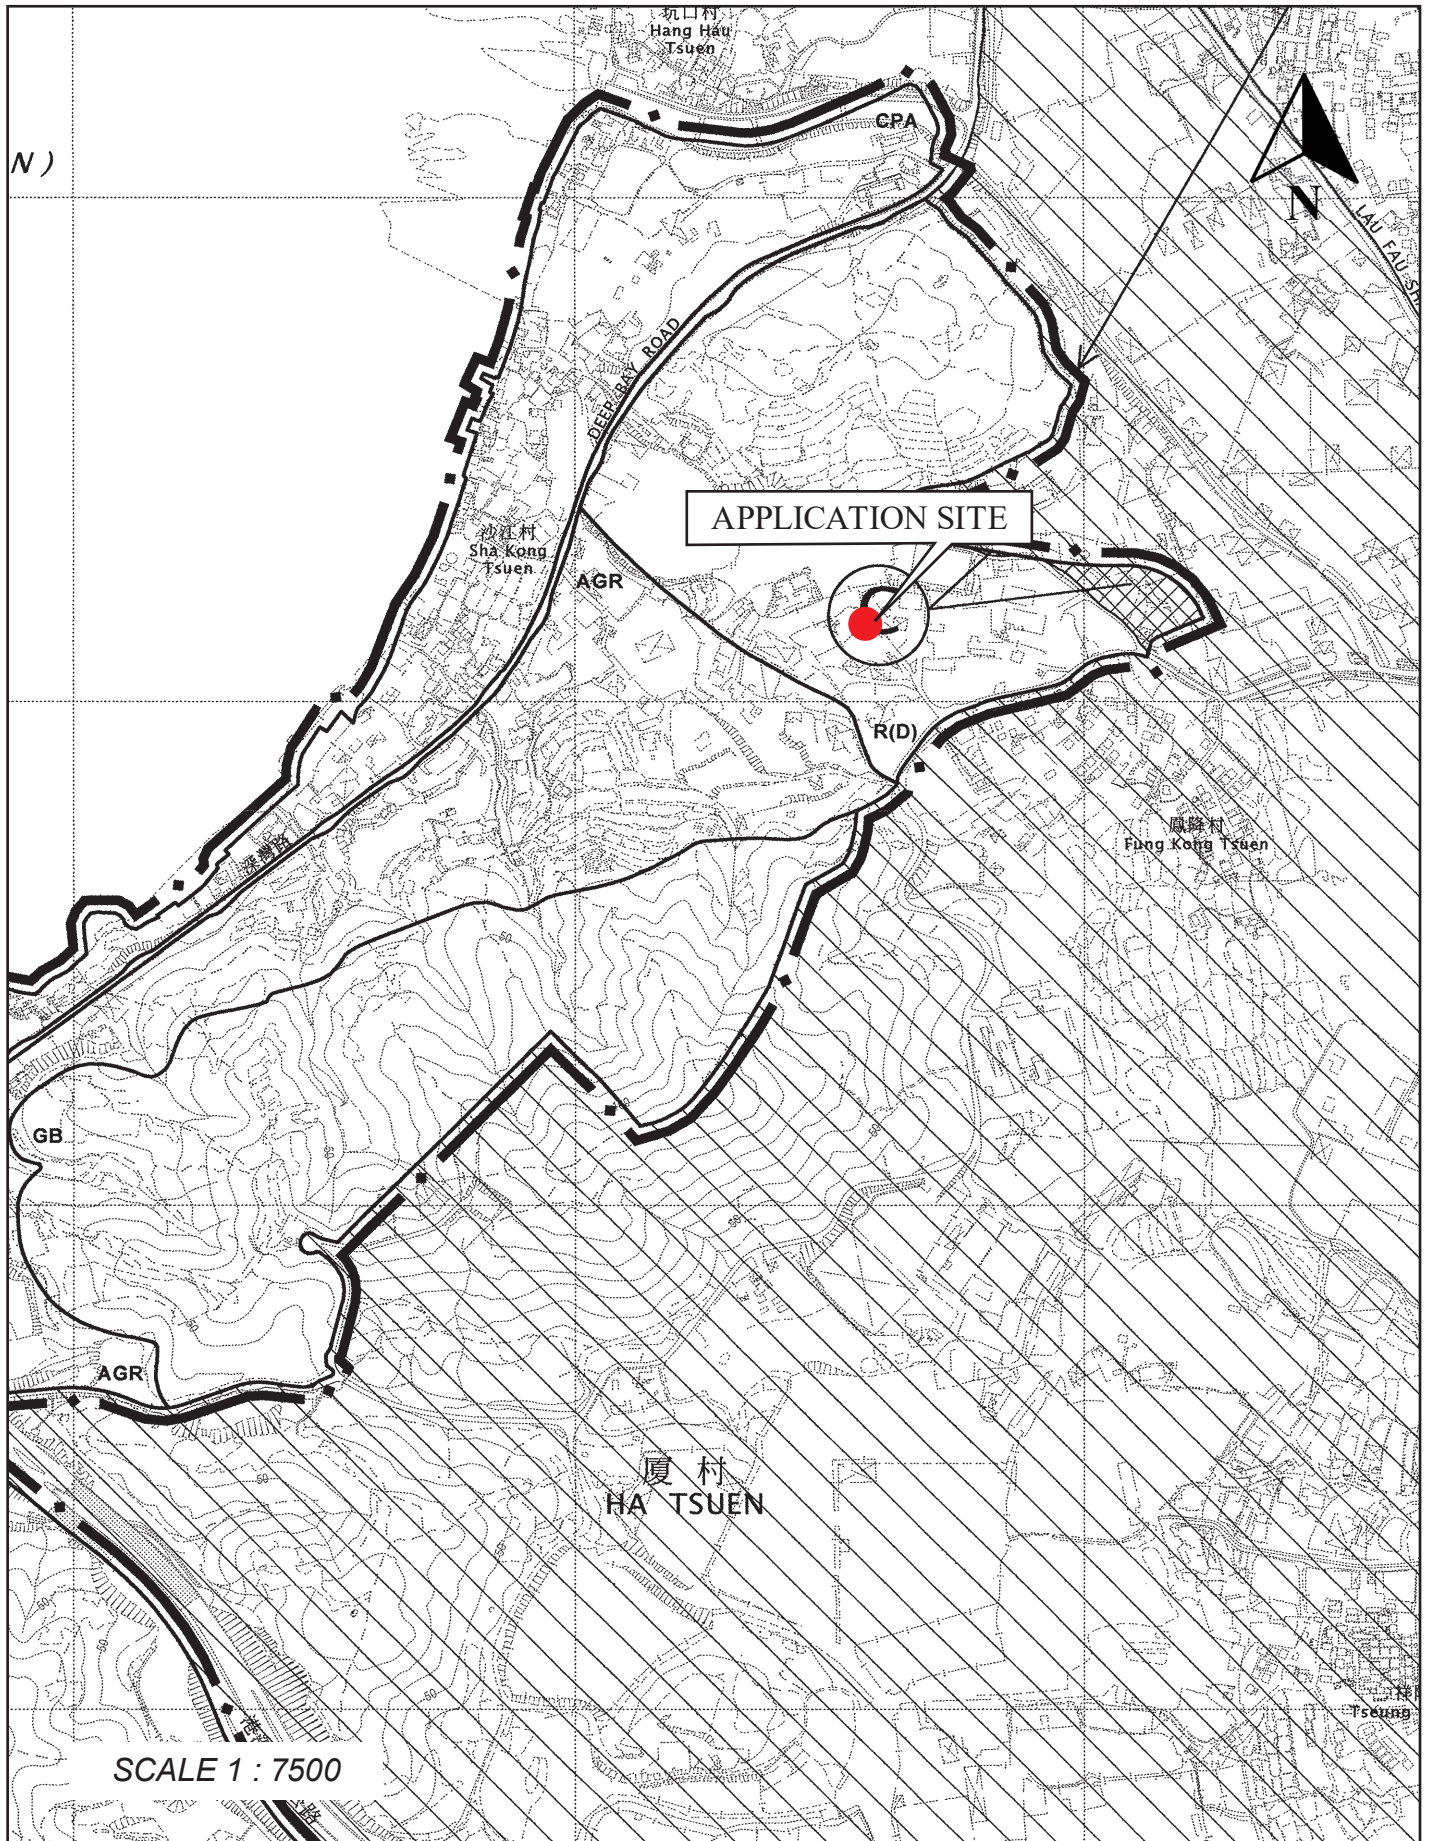

場地位置圖

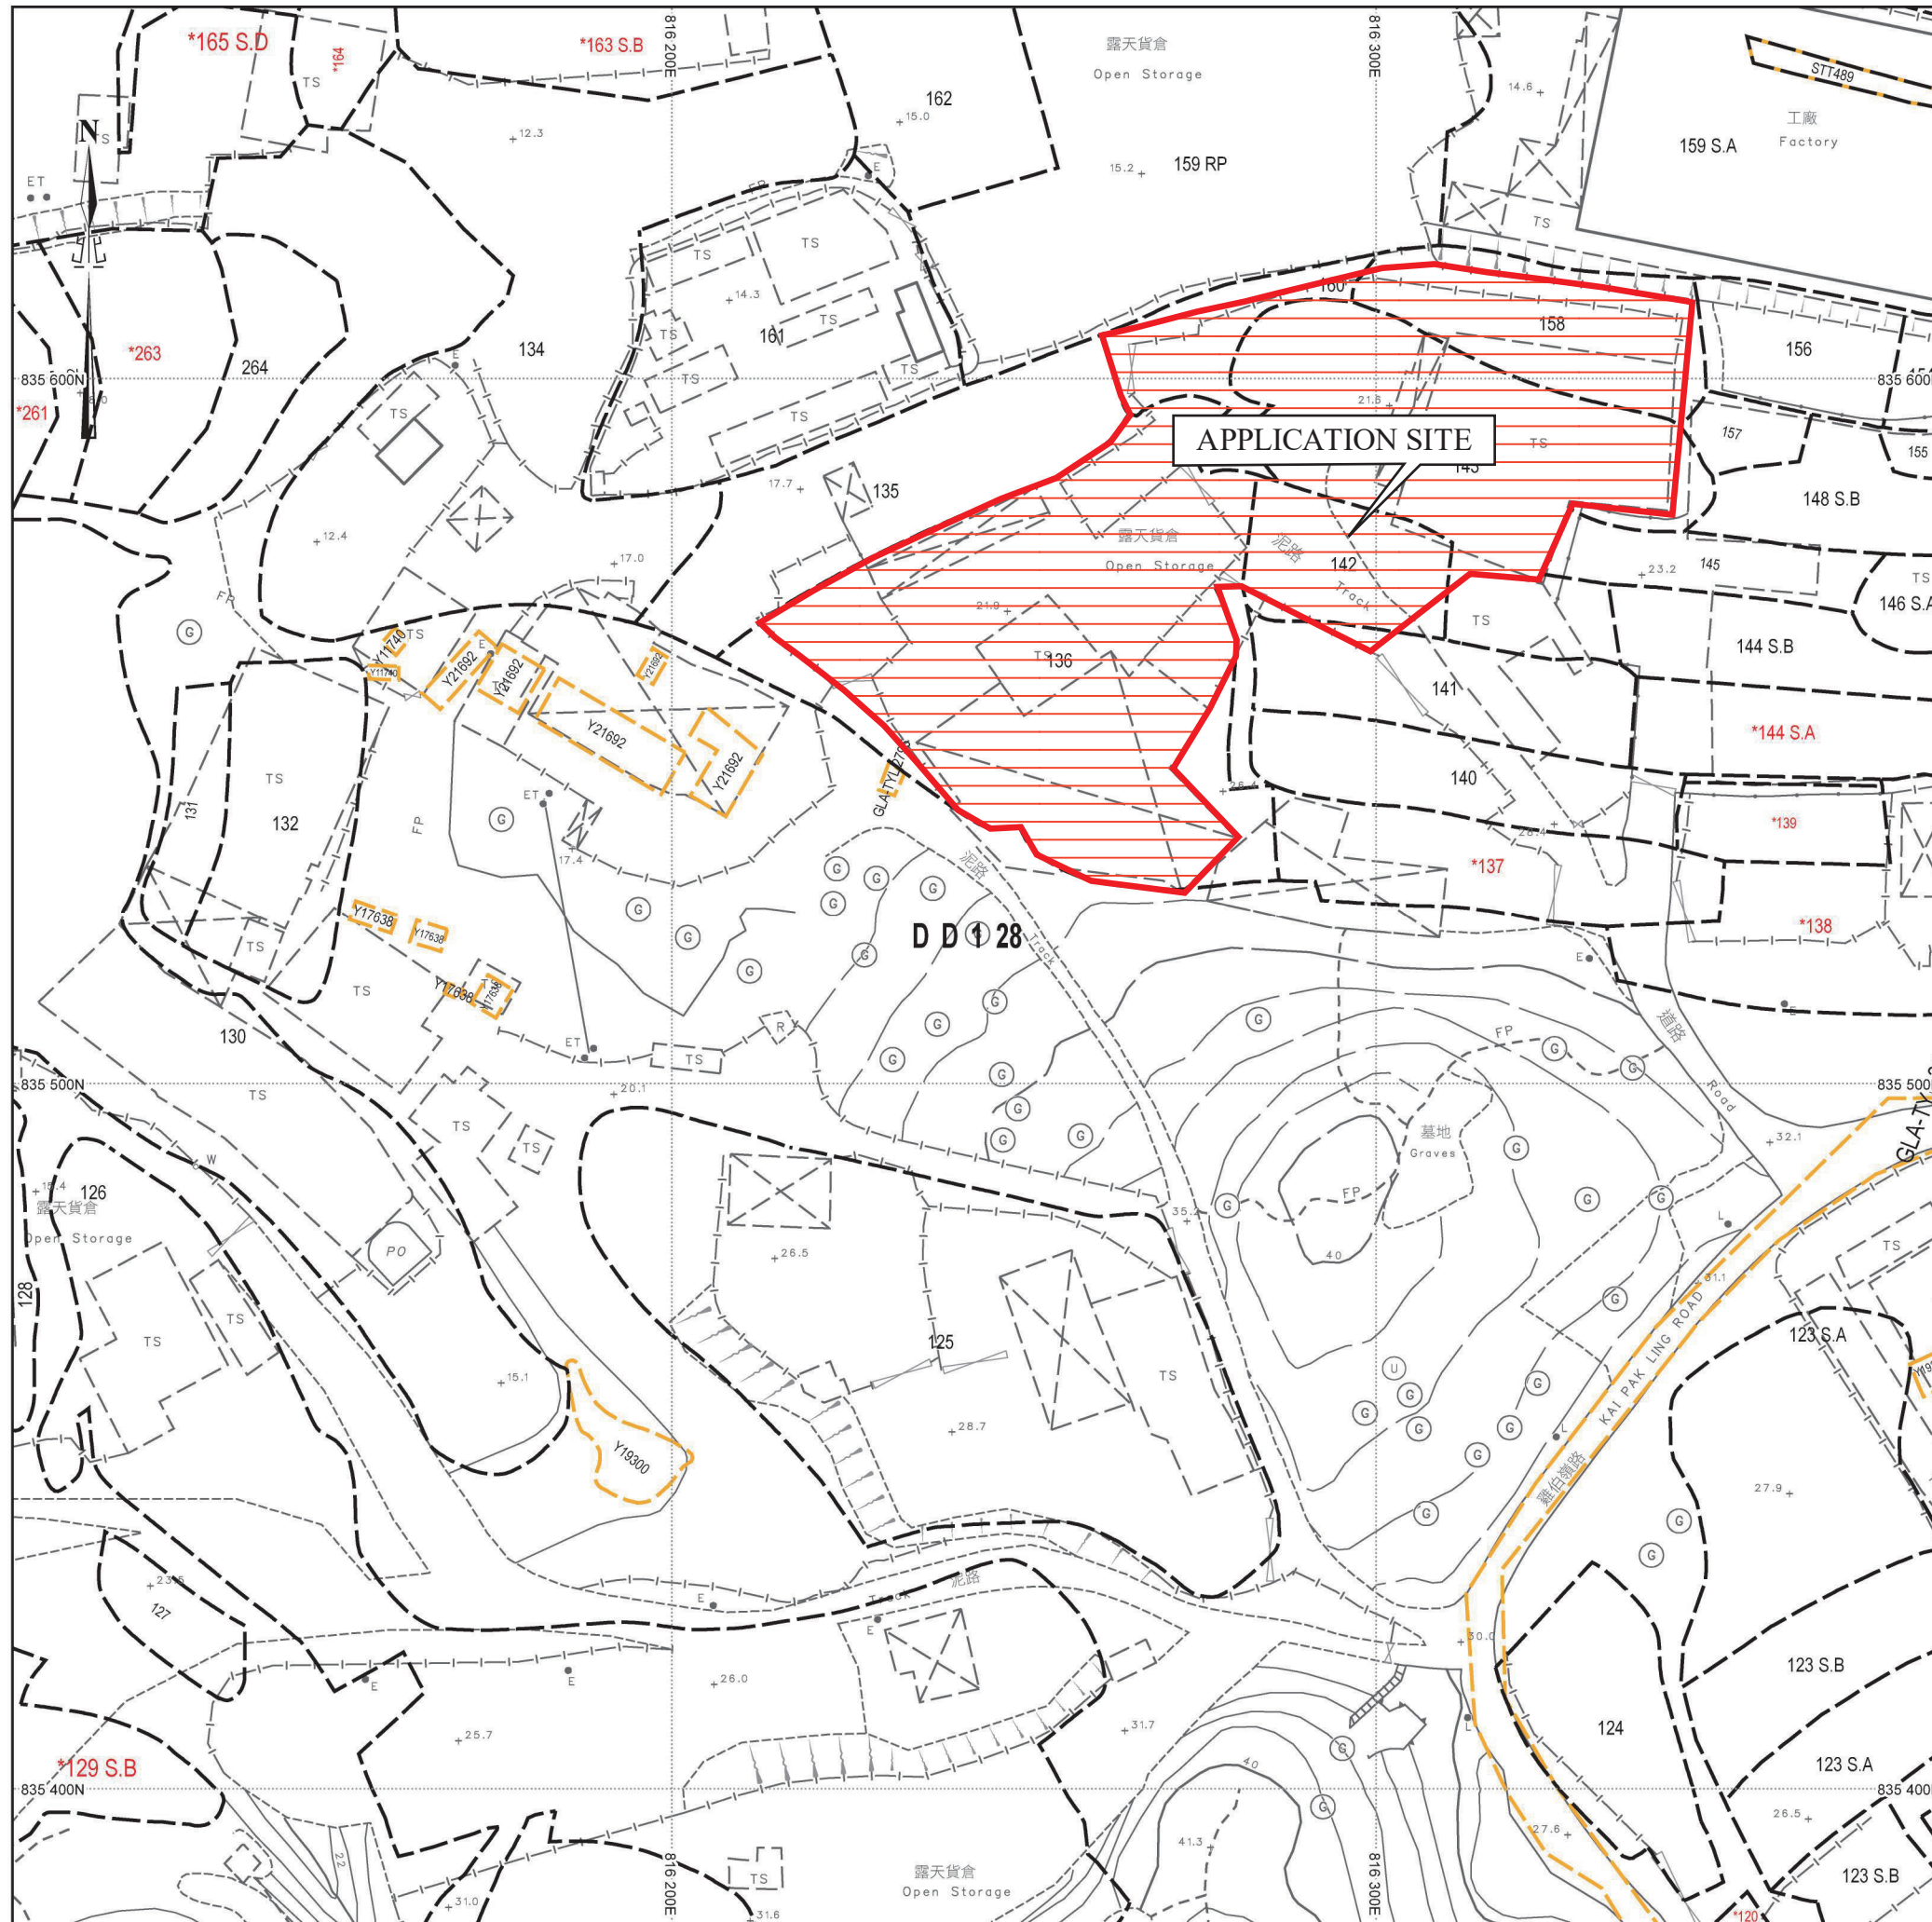

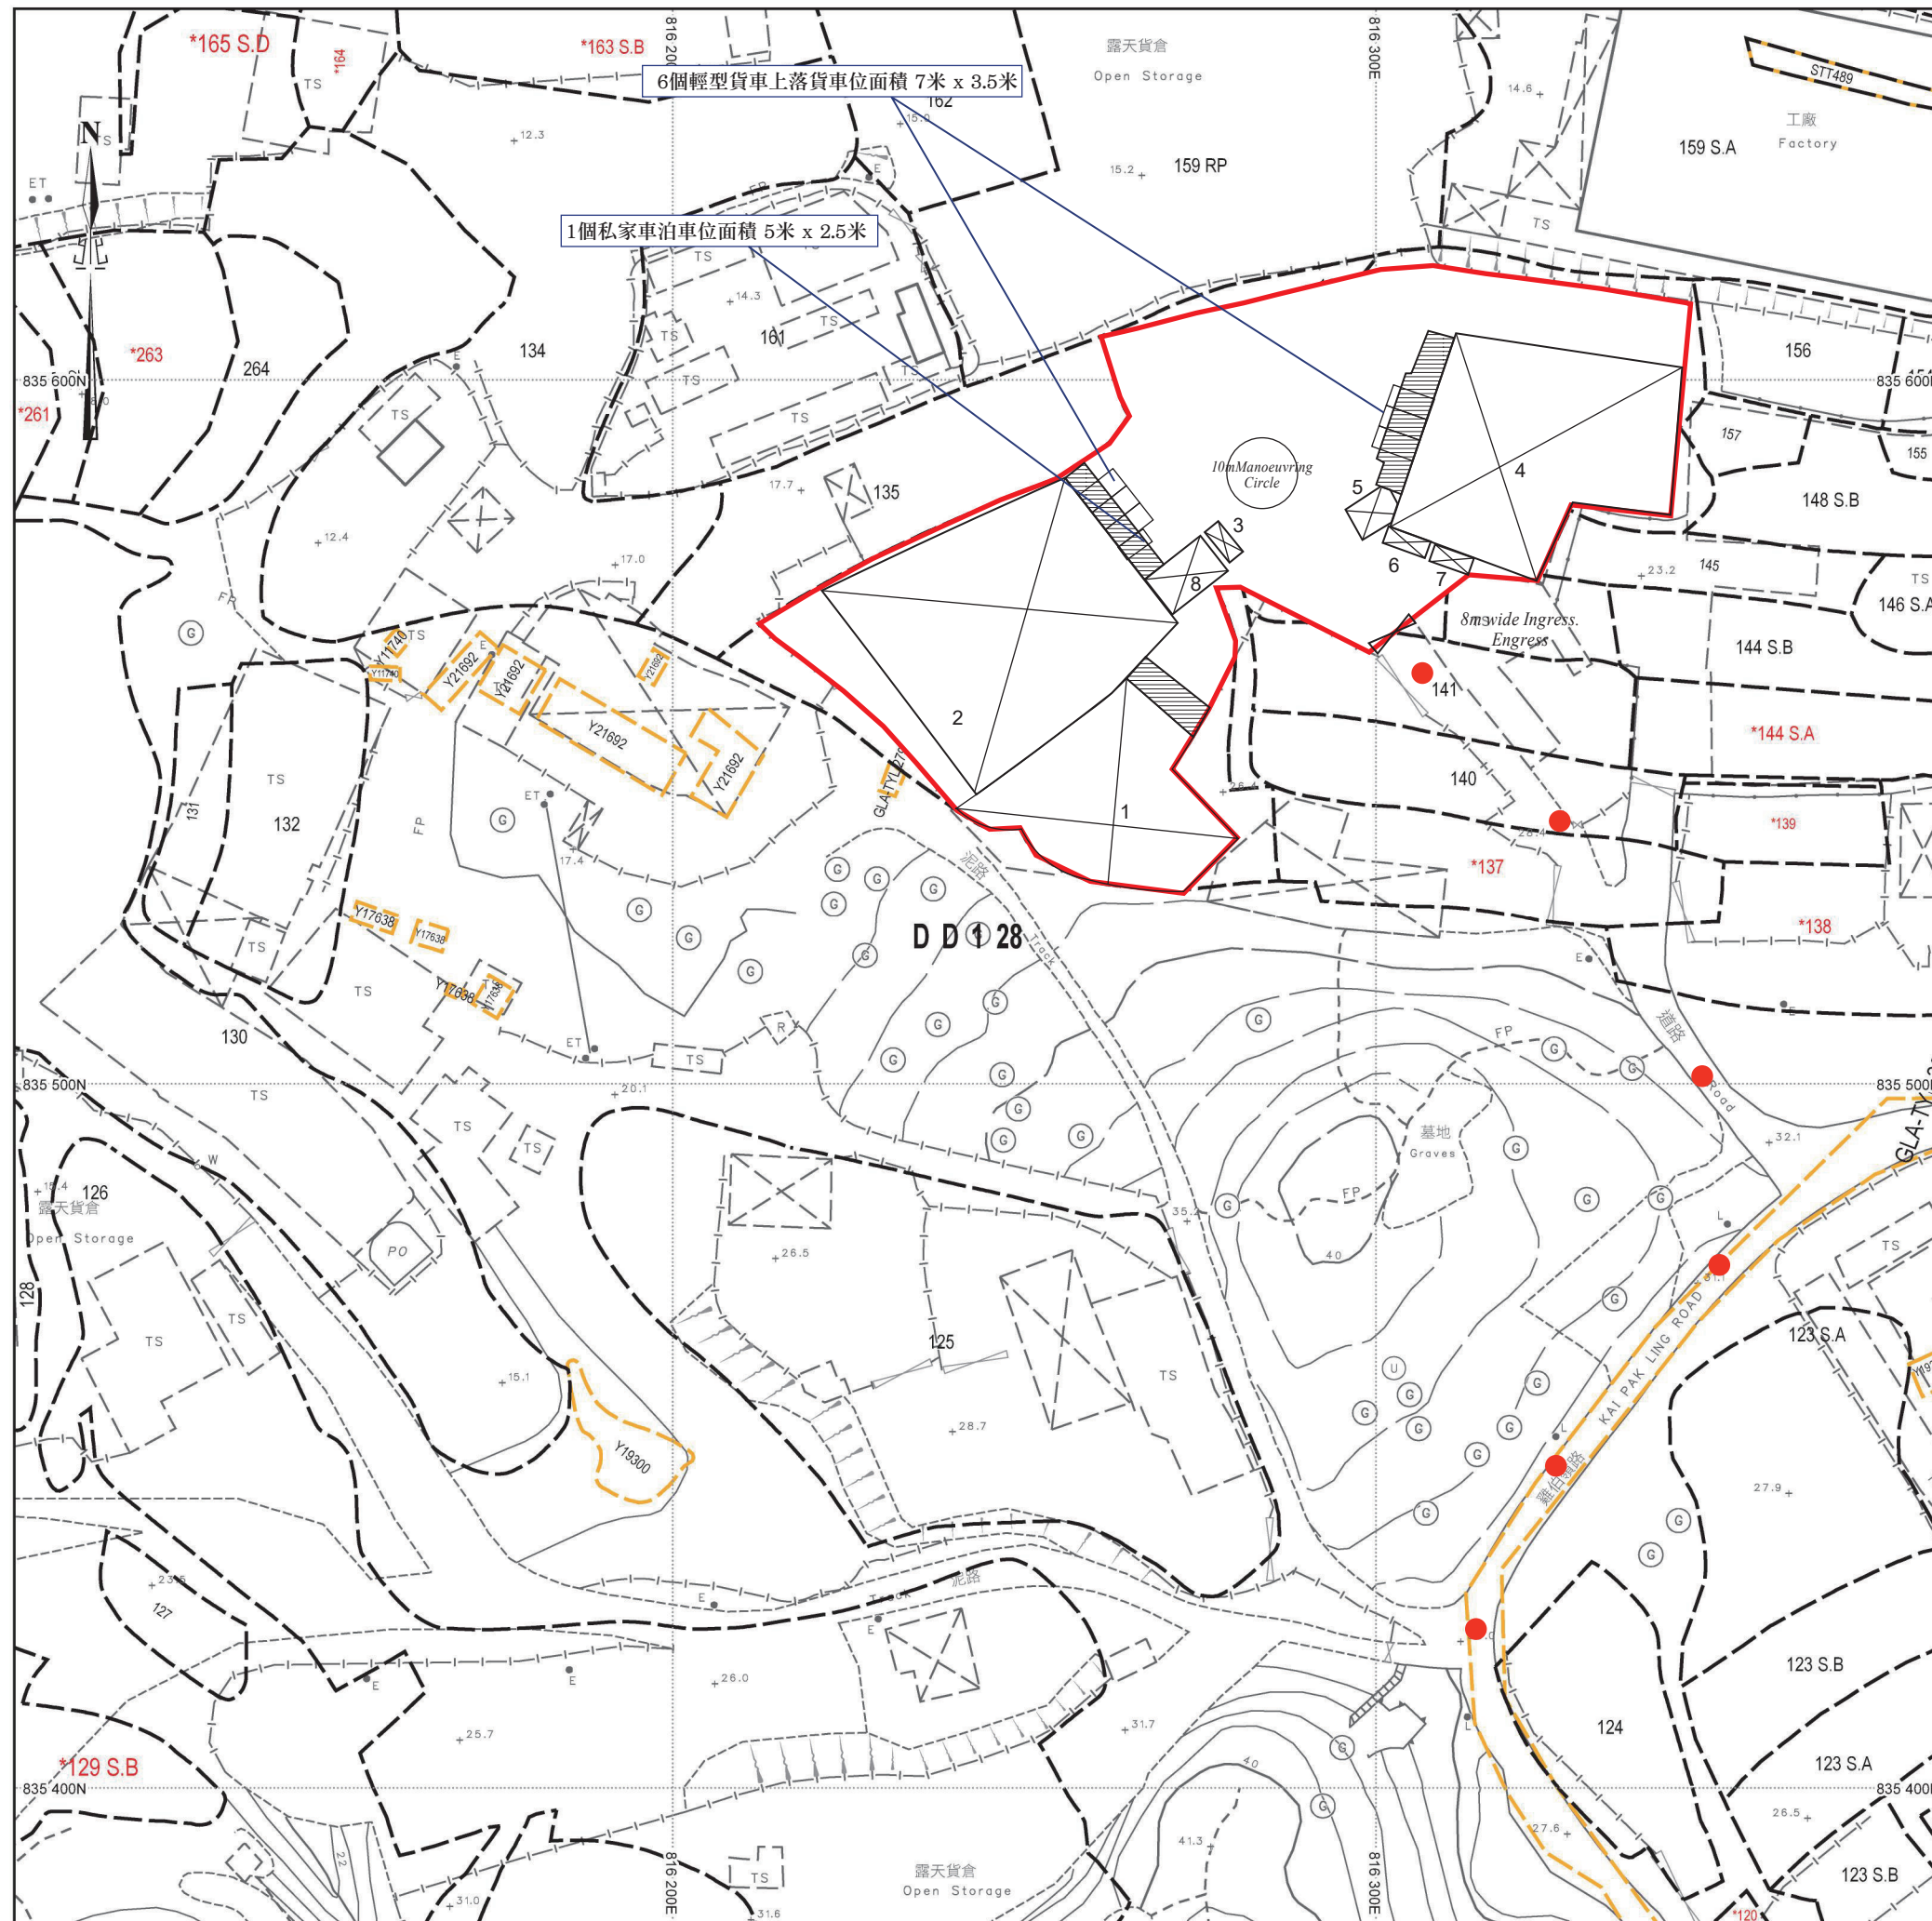

場地設計圖

構築物(1)
用途: 物流中心及辦公室
(上層為辦公室; 下層為物流中心)
建築物料: 以金屬搭建
高度: 約7米
層數: 2層
面積: 約685平方米
(已包括雨篷約56平方米)
總樓面面積: 約740平方米

構築物(2)
用途: 物流中心
建築物料: 以金屬搭建
高度: 約11米
層數: 1層
面積: 約1260平方米
(已包括雨篷約64平方米)
總樓面面積: 約1260平方米

構築物(3)
用途: 泵房及保安室
(上層為辦公室; 下層為泵房)
建築物料: 以金屬搭建
高度: 約6米
層數: 2層
面積: 約25平方米
總樓面面積: 約50平方米

構築物(4)
用途: 貨倉及辦公室
建築物料: 以金屬搭建
高度: 約11米
層數: 2層
面積: 約1066平方米
(已包括雨篷約96平方米)
總樓面面積: 約2132平方米

構築物(5)
用途: 辦公室
建築物料: 以金屬搭建
高度: 約6米
層數: 2層
面積: 約30平方米
總樓面面積: 約60平方米

構築物(6)
用途: 辦公室
建築物料: 以金屬搭建
高度: 約6米
層數: 2層
面積: 約18平方米
總樓面面積: 約36平方米

構築物(7)
用途: 保安室
建築物料: 以金屬搭建
高度: 約6米
層數: 2層
面積: 約15平方米
總樓面面積: 約30平方米

構築物(8)
用途: 消防水缸及辦公室
(上層為辦公室; 下層為水缸)
建築物料: 以金屬及混凝土搭建
高度: 約6米
層數: 2層
面積: 約62平方米
總樓面面積: 約124平方米

● ● ● 行車路線

SCALE 1 : 1000