




# 場地大綱圖

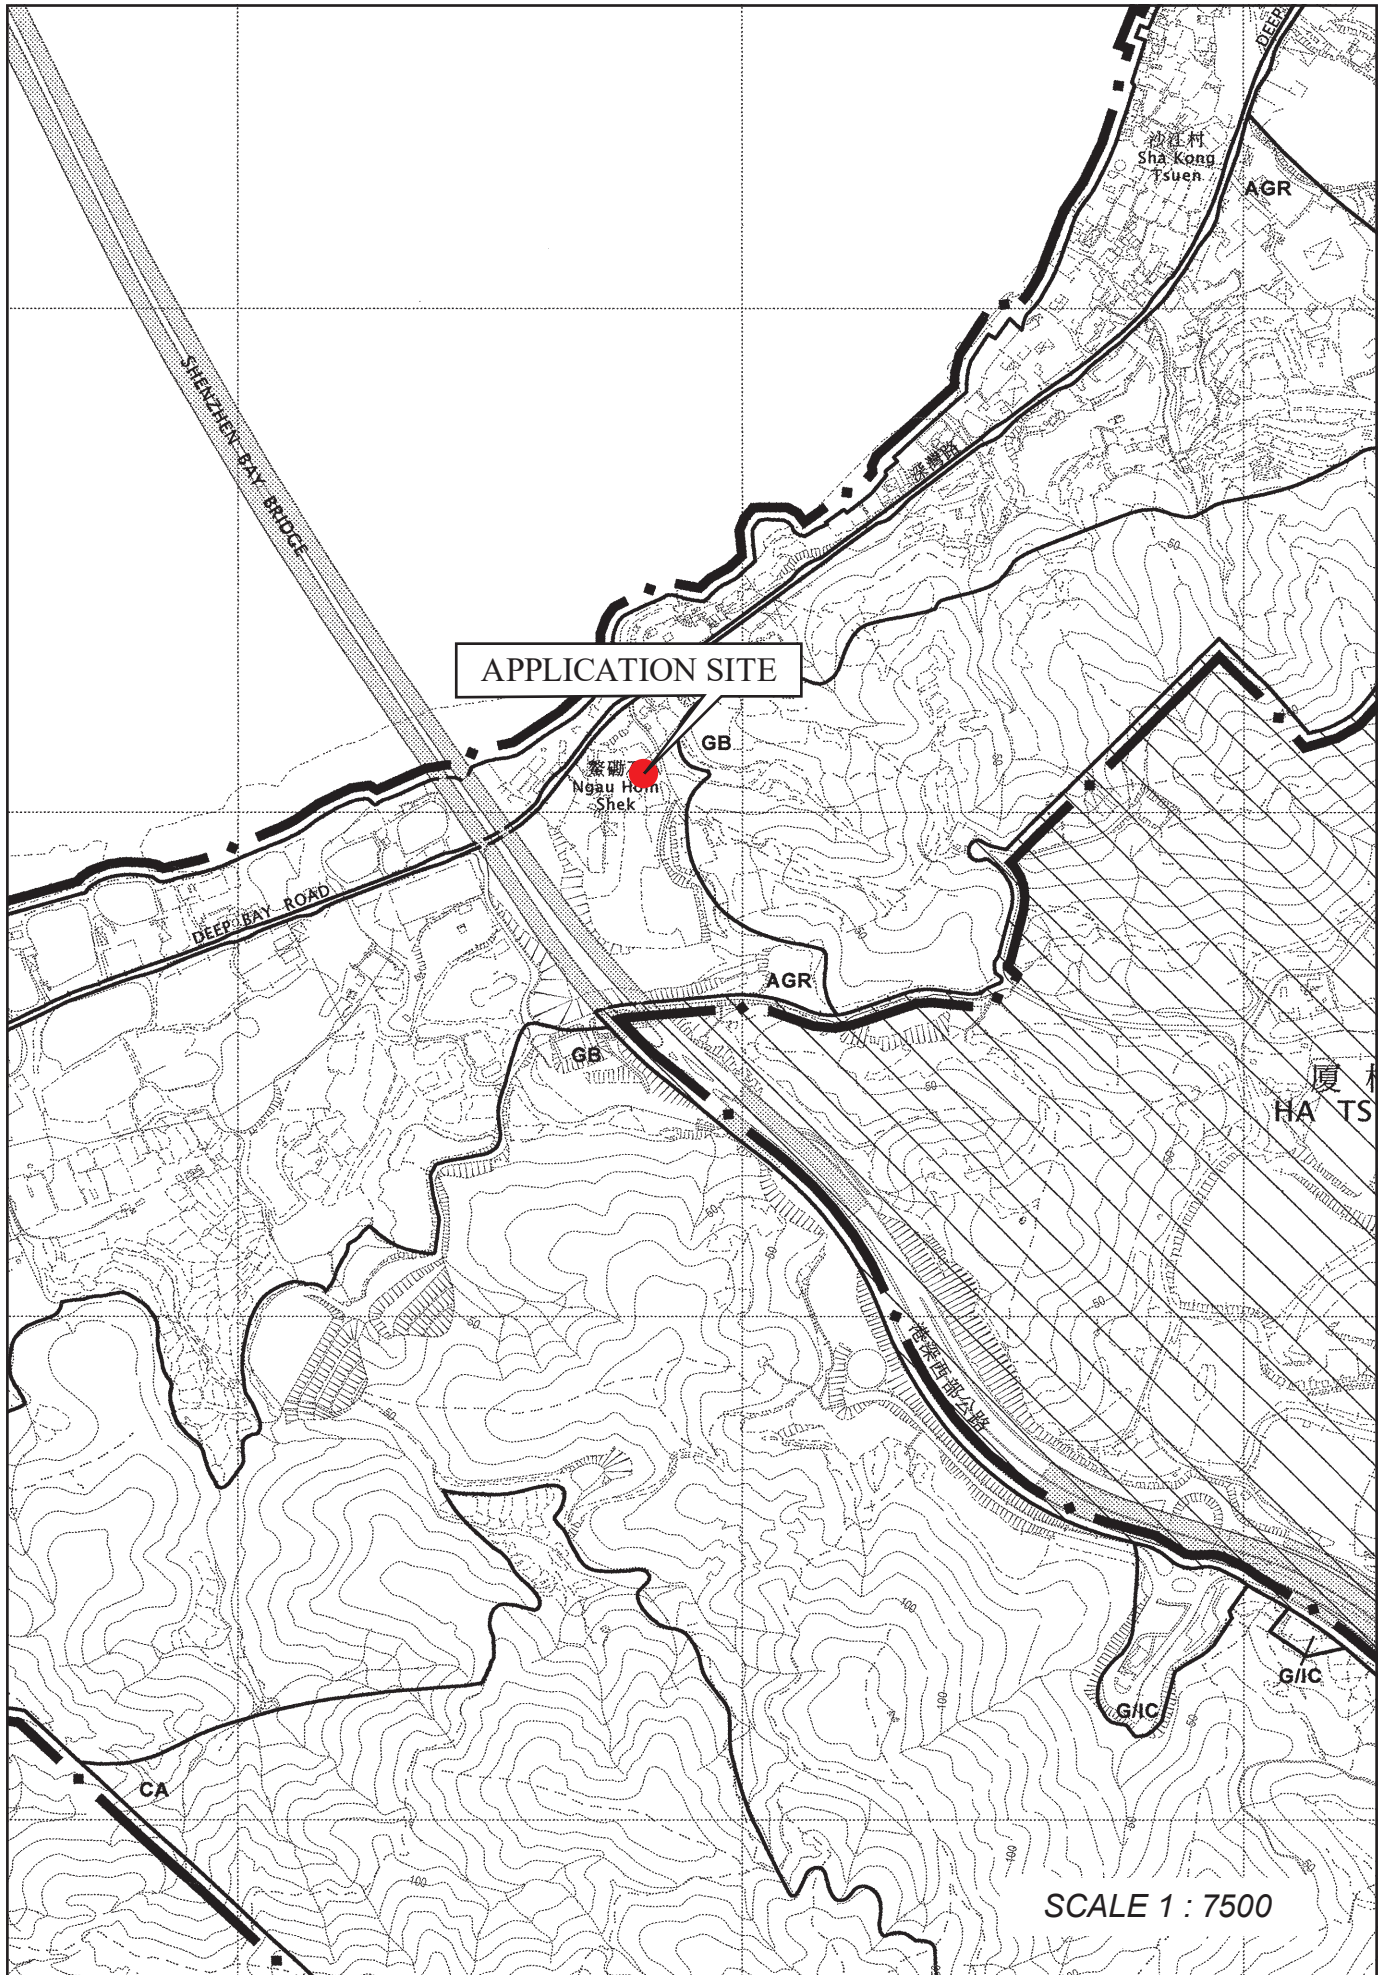

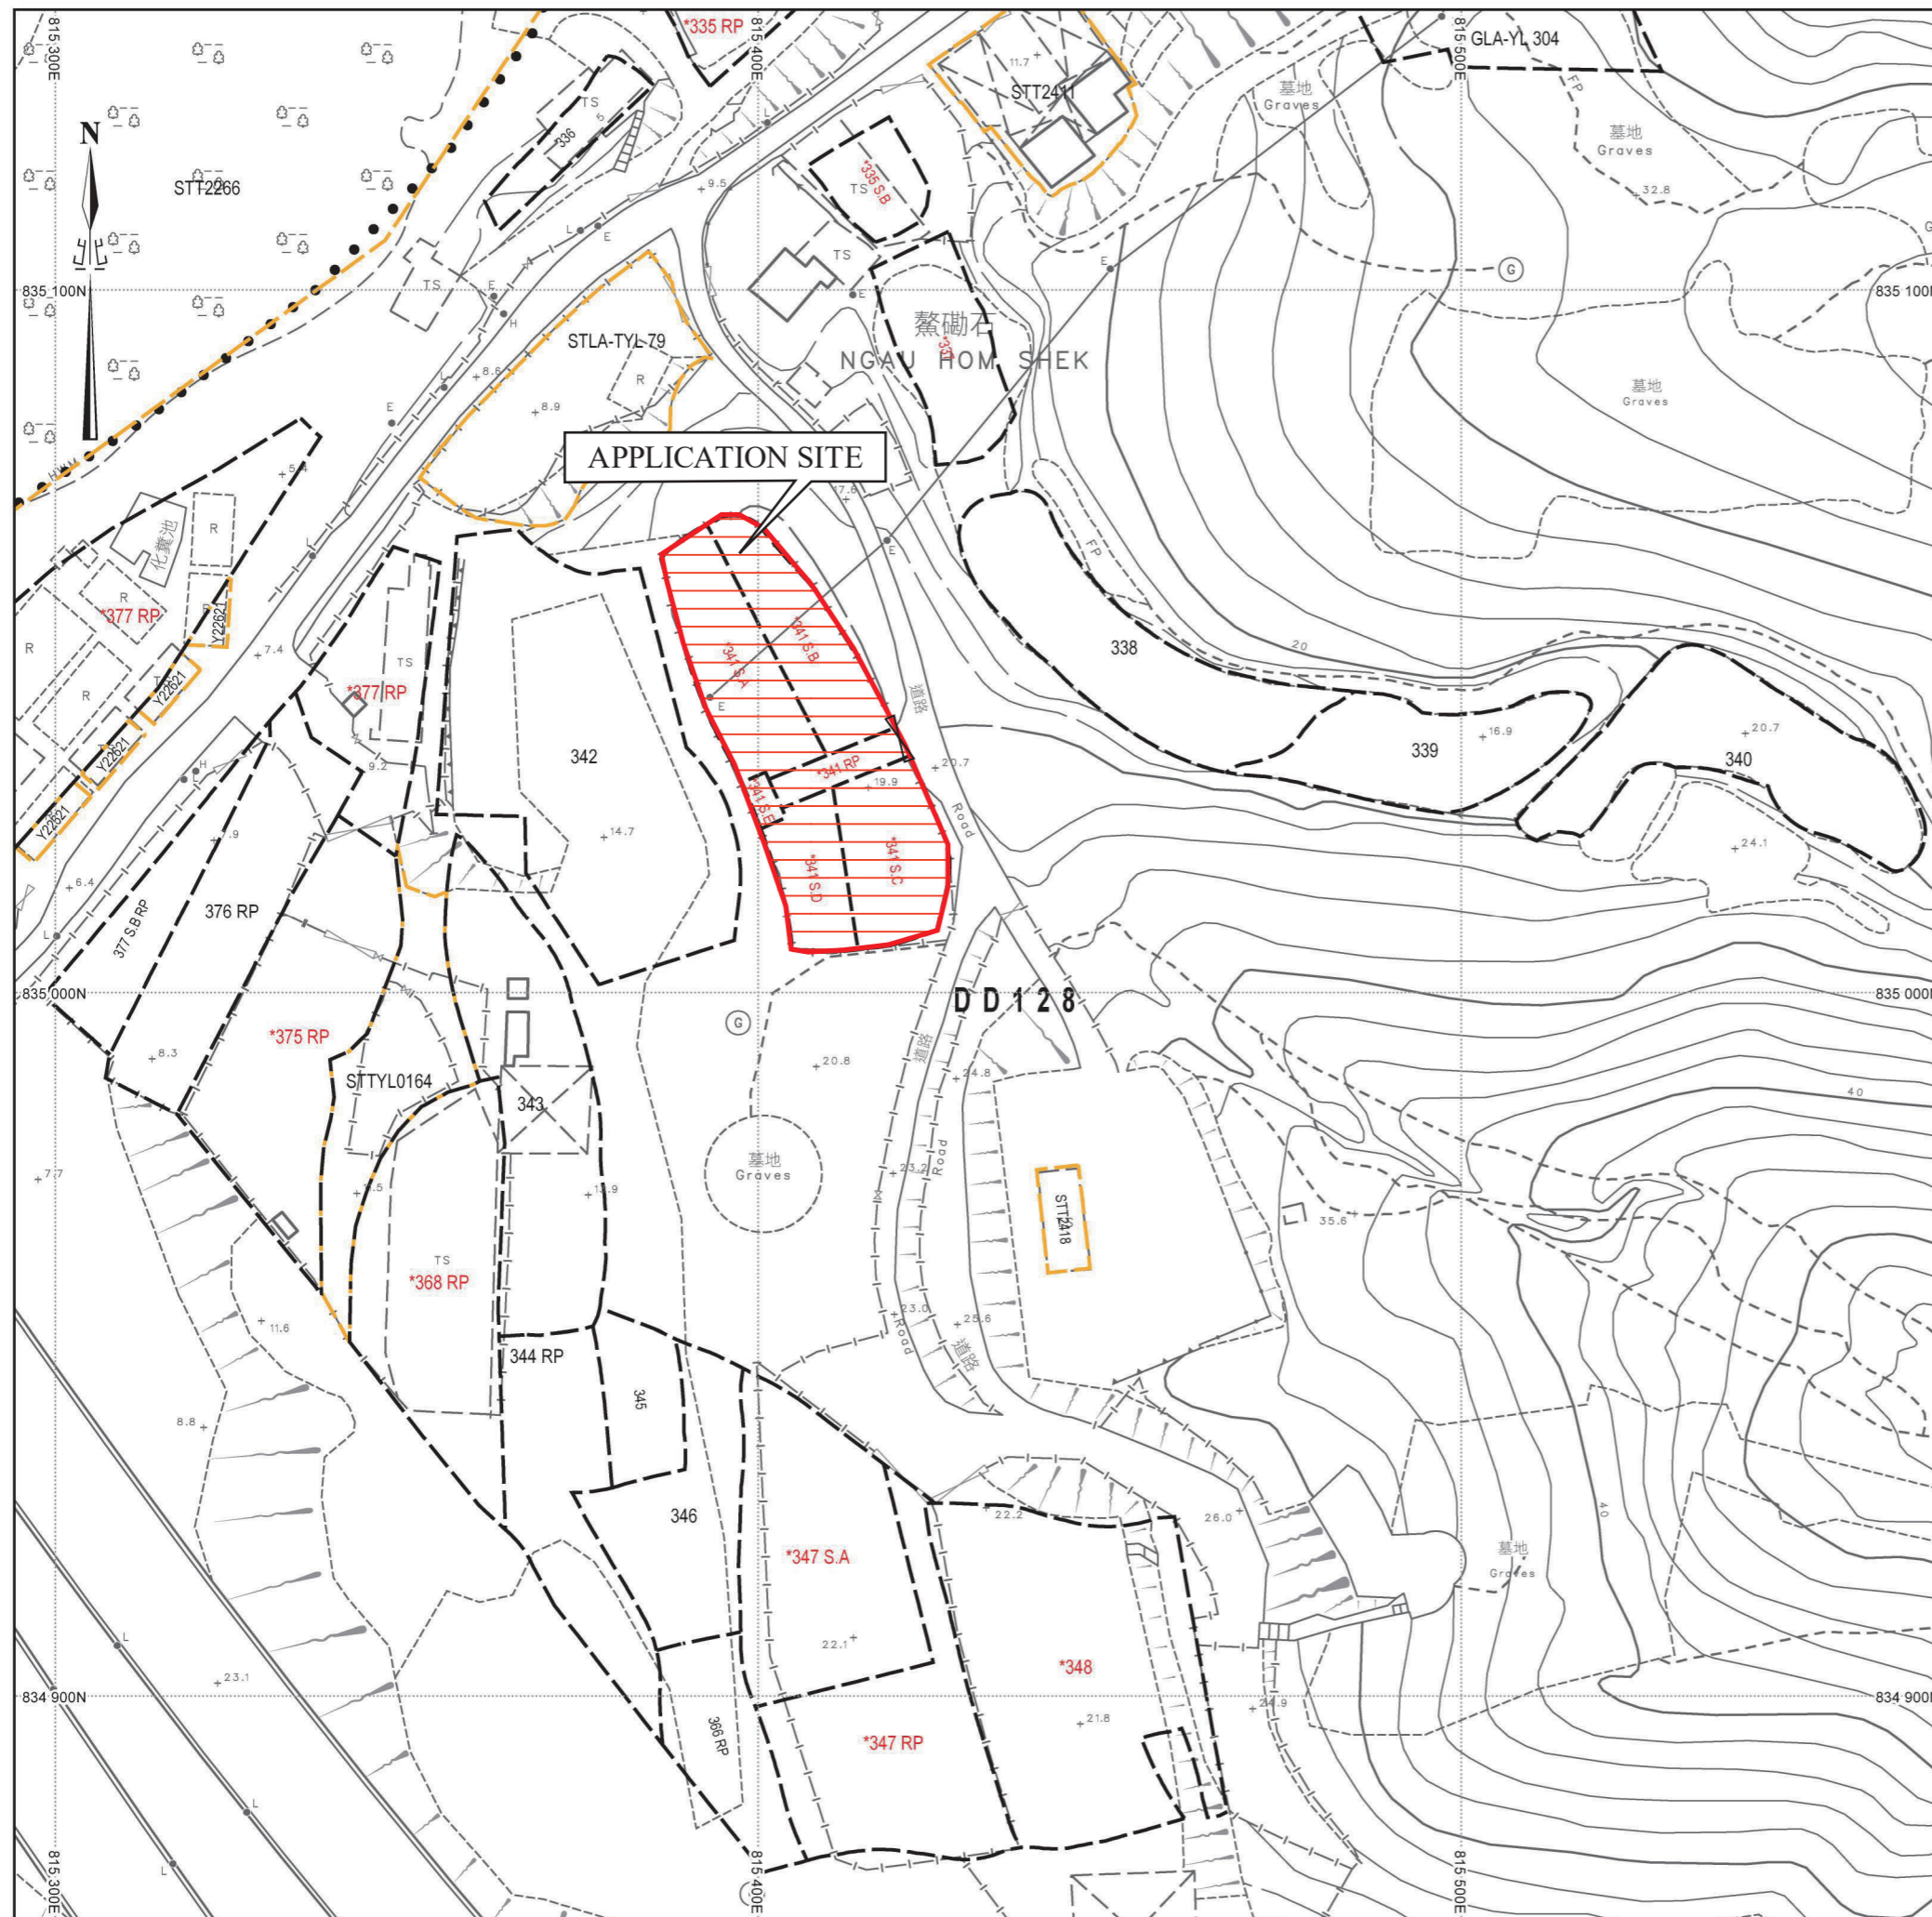

場地位置圖

SCALE 1 : 1000

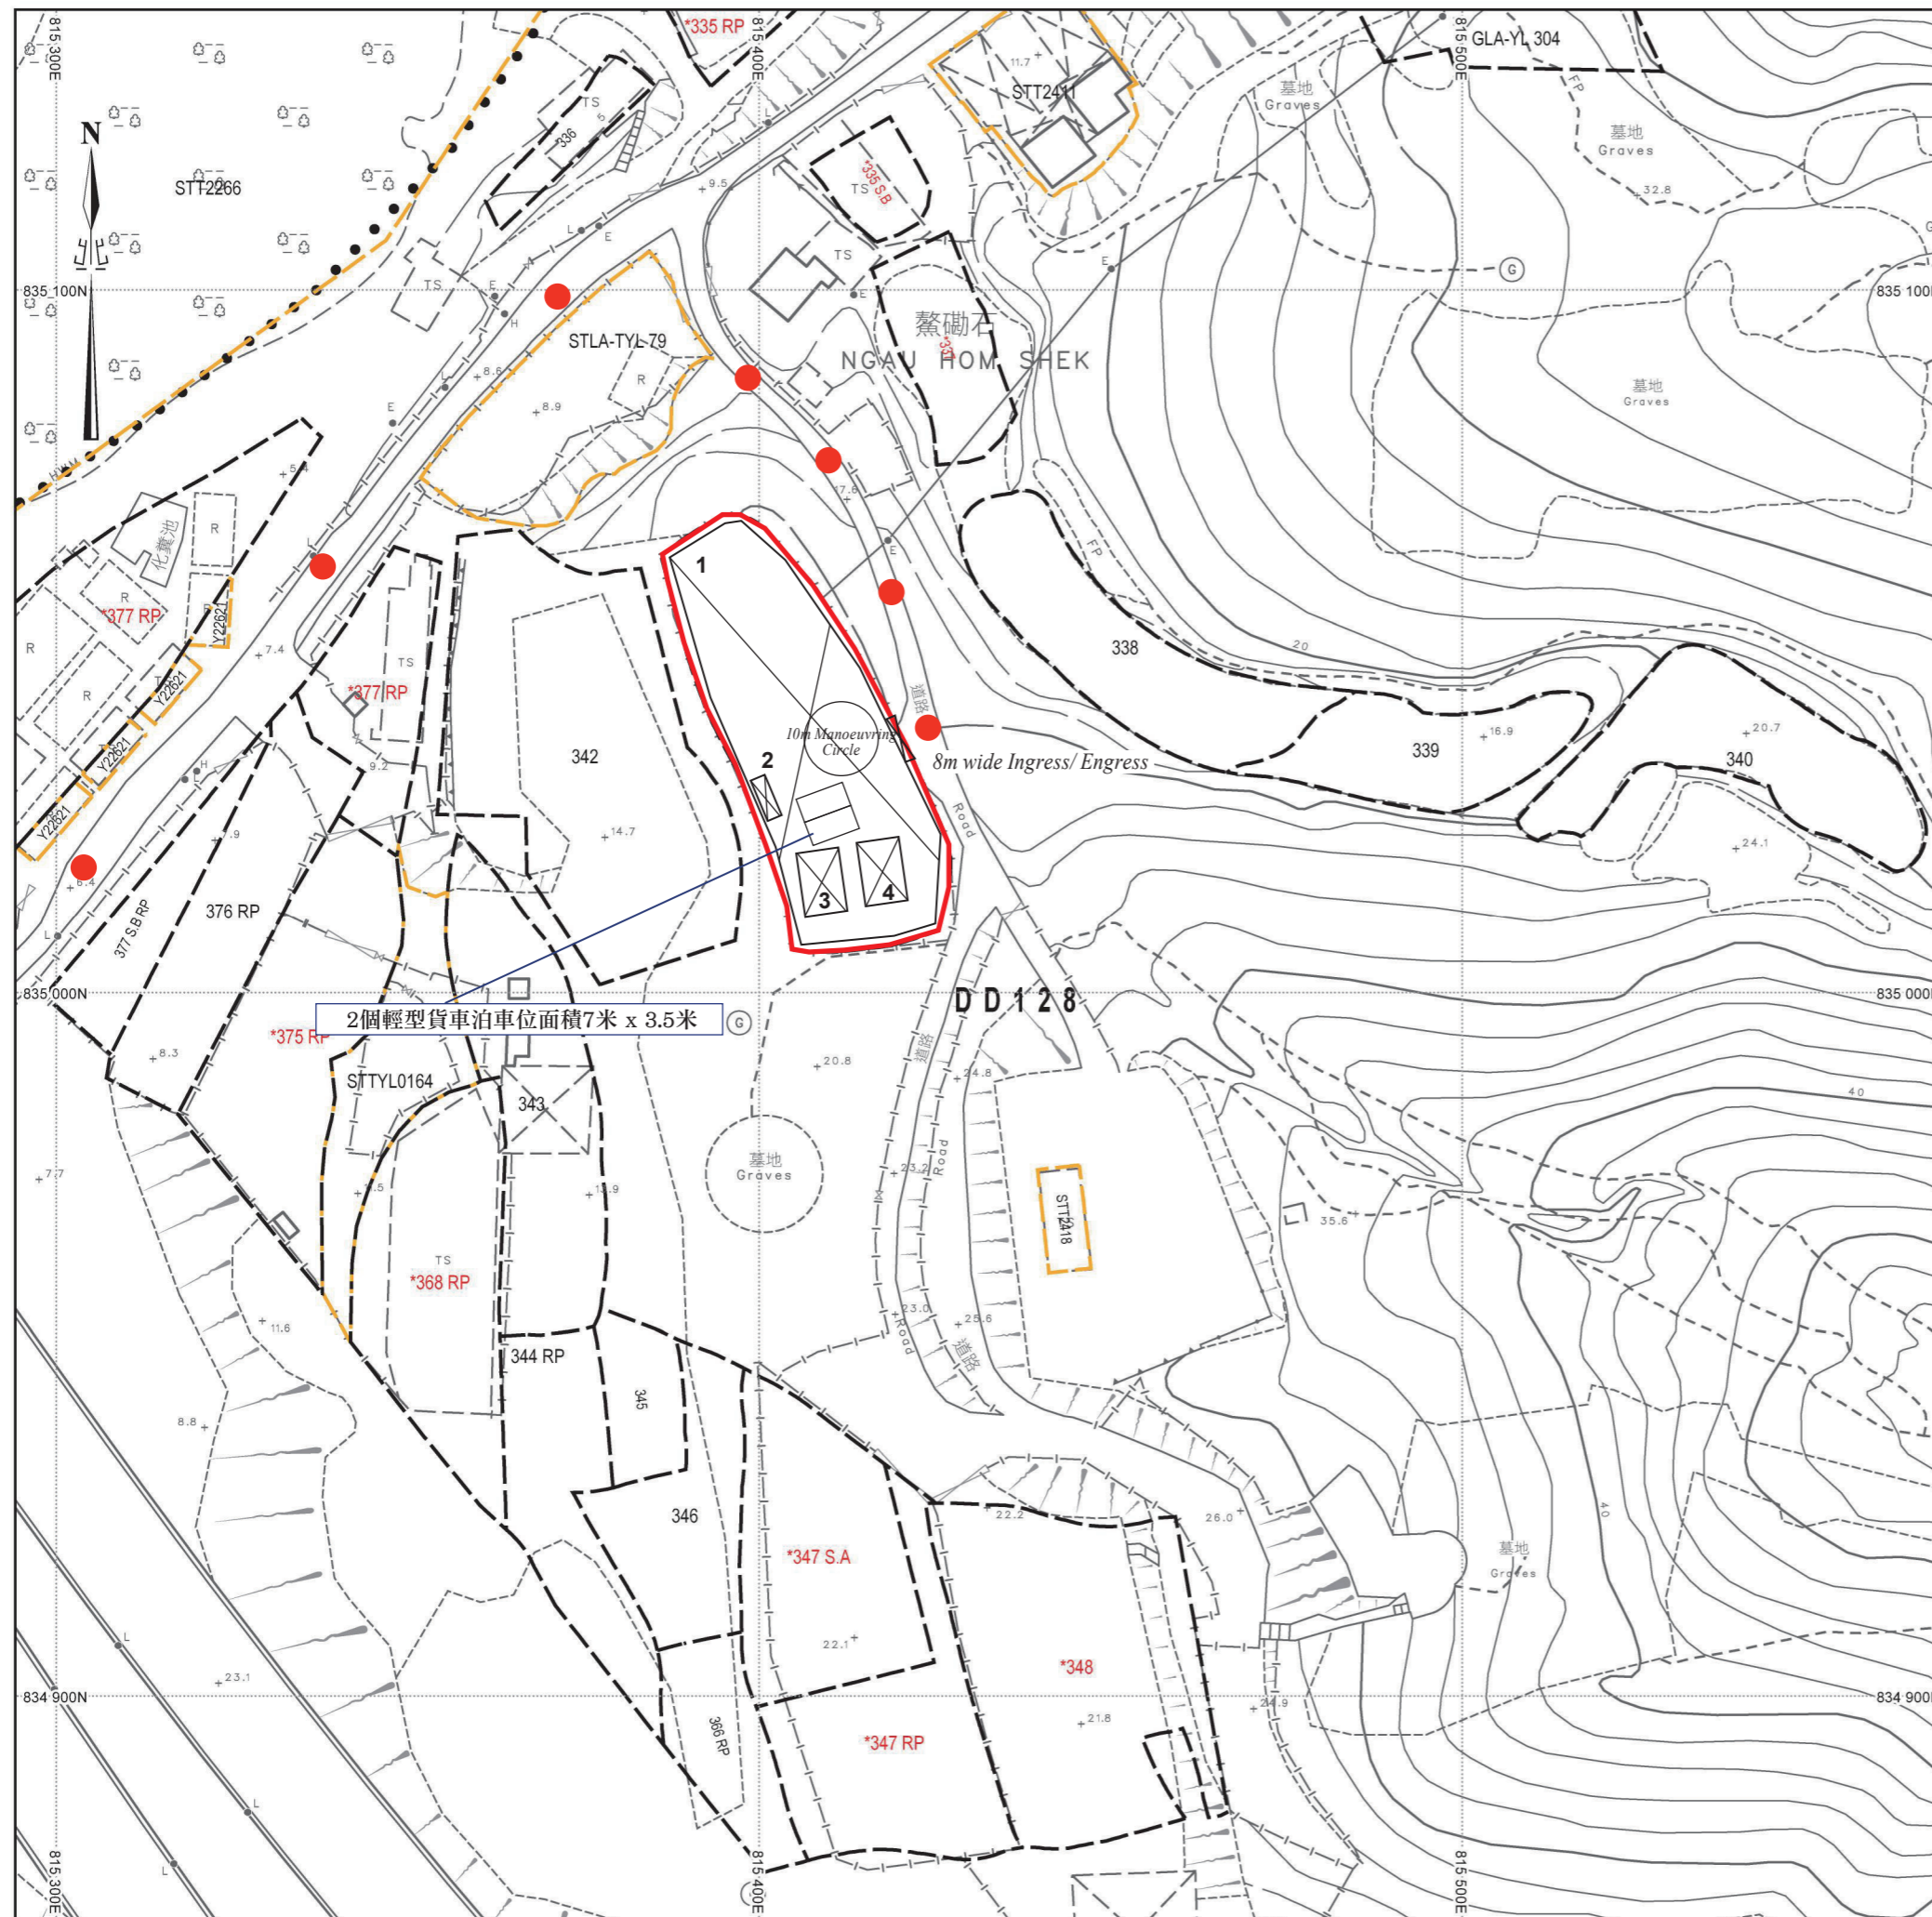

### 場地設計圖


構築物(1)  
 用途：食品加工及儲存  
 建築物料：以金屬搭建  
 高度：約9米  
 層數：1層  
 面積：約1350平方米  
 總樓面面積：約1350平方米

構築物(2)  
 用途：消防泵房  
 建築物料：以金屬搭建  
 高度：約4米  
 層數：1層  
 面積：約15平方米  
 總樓面面積：約15平方米

構築物(3)  
 用途：辦公室及洗手間  
 建築物料：以金屬搭建  
 高度：約7米  
 層數：2層  
 面積：約54平方米  
 總樓面面積：約108平方米

構築物(4)  
 用途：辦公室及電錶房  
 建築物料：以金屬搭建  
 高度：約7米  
 層數：2層  
 面積：約54平方米  
 總樓面面積：約108平方米

● ● ● 行車路線  
 SCALE 1 : 1000

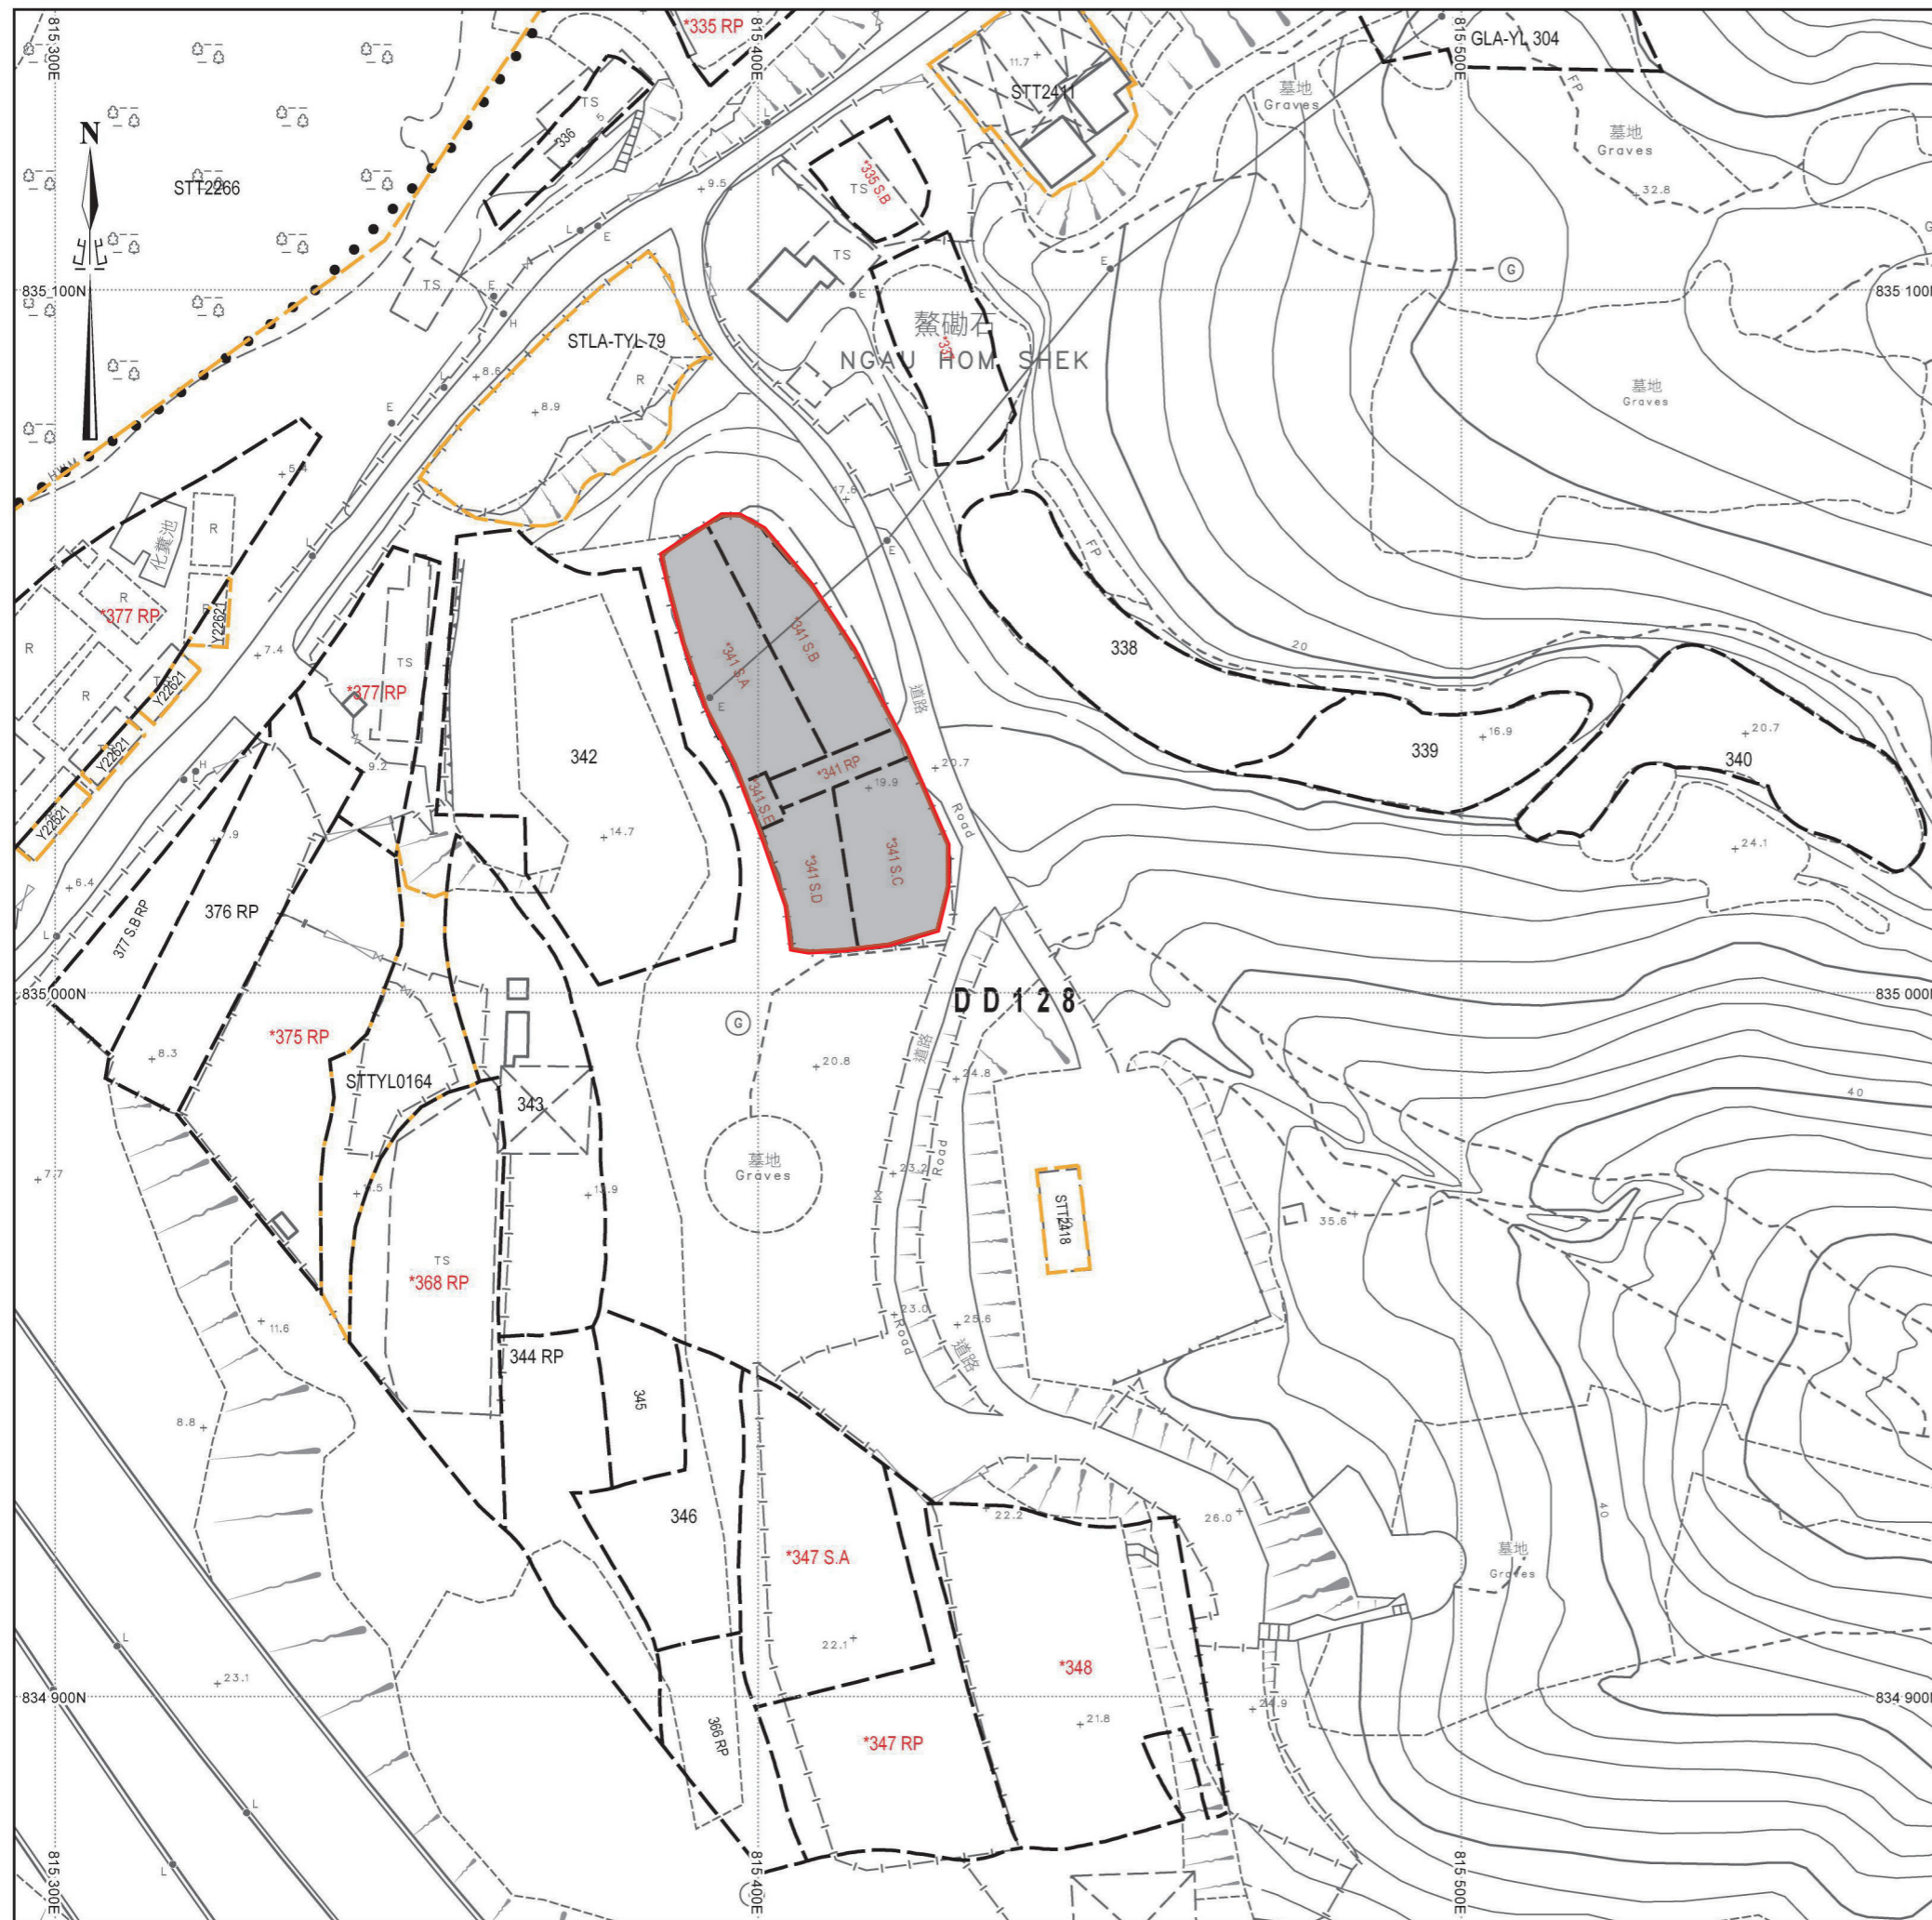

填土位置圖

填土面積：約1370平方米  
 厚度：約0.2米

■ 填土位置  
 SCALE 1 : 1000