
寄件者:
寄件日期: 2025年04月03日星期四 16:38
收件者: tpbpd/PLAND
副本:
主旨:
附件:

Subject: A/YL-KTN/1103補充資料

敬啟者


就上述檔案，現進行澄清。

首先，開放時間為星期一至星期日及公眾假期，上午八時至下午七時。場地每日開班的時間不一，一般來說，每班約有16人，包括6名老師及10名學生，每日最多開三班，場地一日最多可容納48人。

其次，場地作臨時建造業訓練中心及相關的填土工程（為期3年），老師及學生主要在 TS5 及 TS6 授課及上課，以學習砌磚、平水、鋪瓦、批盪、搭建棚架等。



消防裝置建議計劃圖.pdf

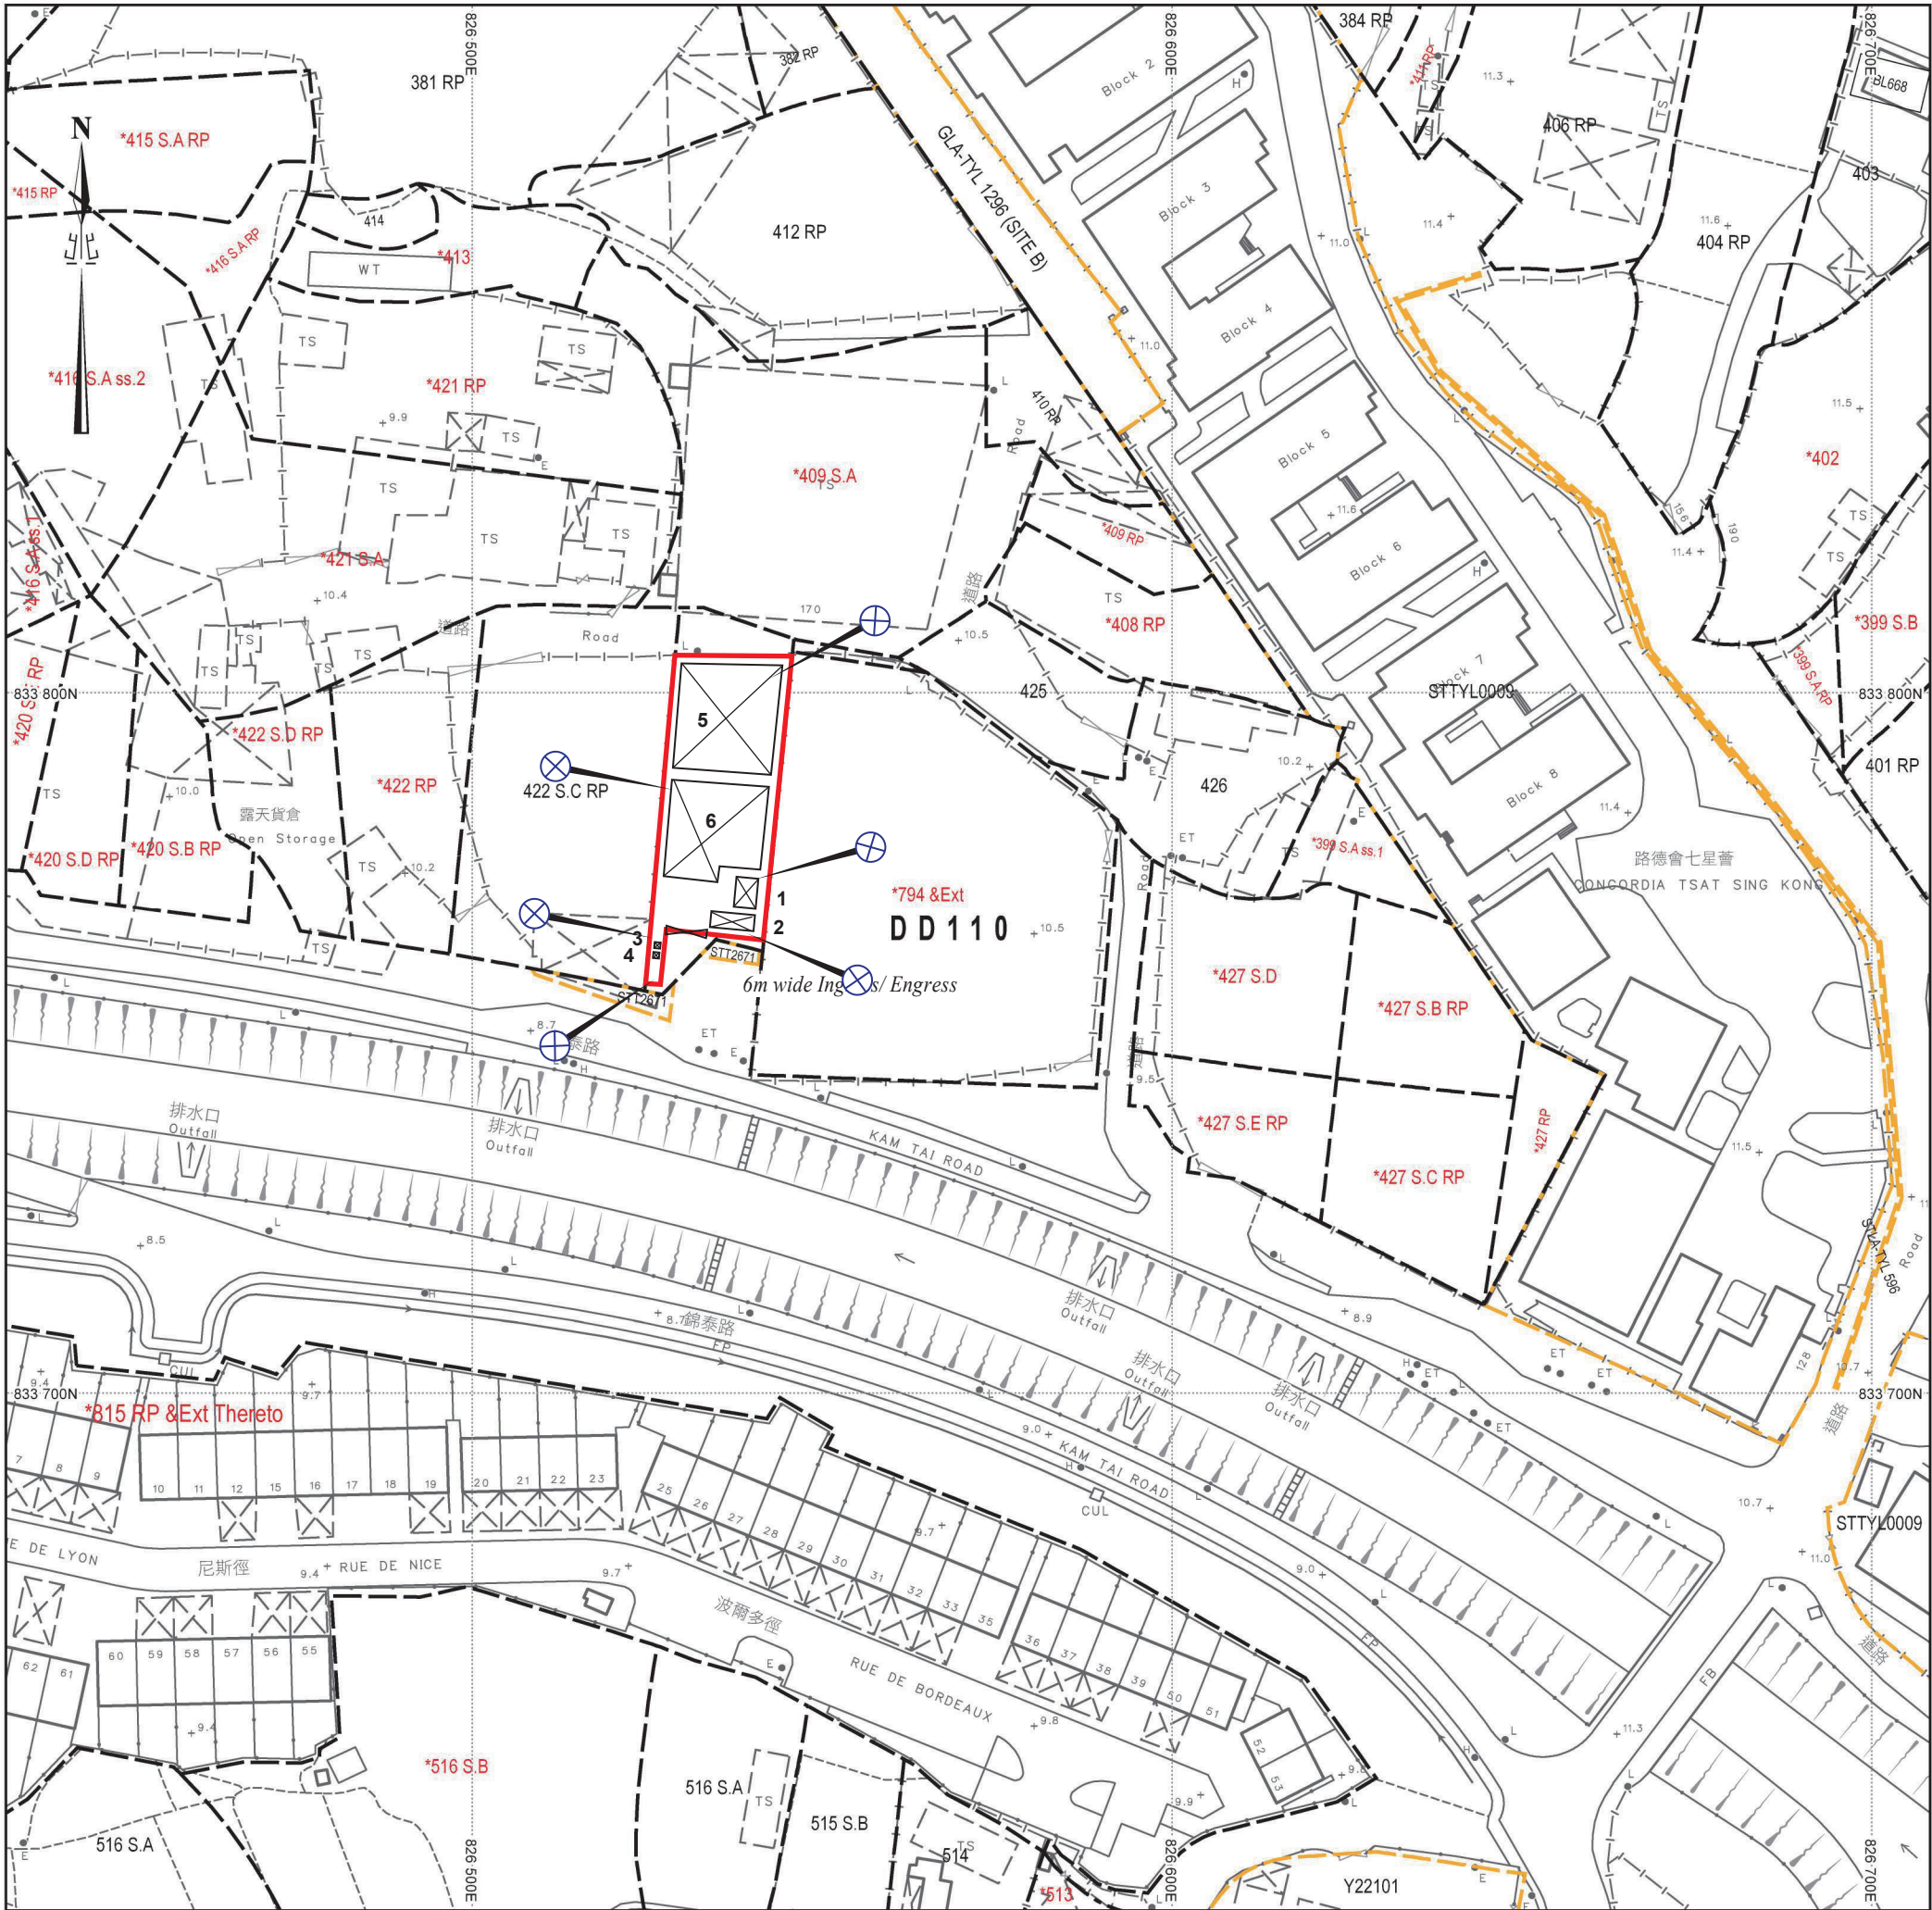

消防裝置建議計劃圖

構築物(1)
用途：辦公室
高度：約4米
層數：1層
面積：約18平方米
總樓面面積：約18平方米

構築物(2)
用途：辦公室
高度：約4米
層數：1層
面積：約18平方米
總樓面面積：約18平方米

構築物(3)
用途：洗手間
高度：約3米
層數：1層
面積：約3平方米
總樓面面積：約3平方米

構築物(4)
用途：洗手間
高度：約3米
層數：1層
面積：約3平方米
總樓面面積：約3平方米

構築物(5)
用途：涼棚
高度：約7米
層數：1層
面積：約220平方米
總樓面面積：約220平方米

構築物(6)
用途：涼棚
高度：約7米
層數：1層
面積：約220平方米
總樓面面積：約220平方米

⊗ 四公斤乾粉滅火筒

共安裝六支四公斤乾粉滅火筒，分別安裝於每個構築物。每個構築物間相距1.8米，構築物並不是完全密封。申請場地面積約680平方米，只作臨時建造業訓練中心，不會存放易燃物品。基於以上條件，申請人建議在申請範圍內安裝六支四公斤乾粉滅火筒。

SCALE 1 : 1000