



場地大綱圖

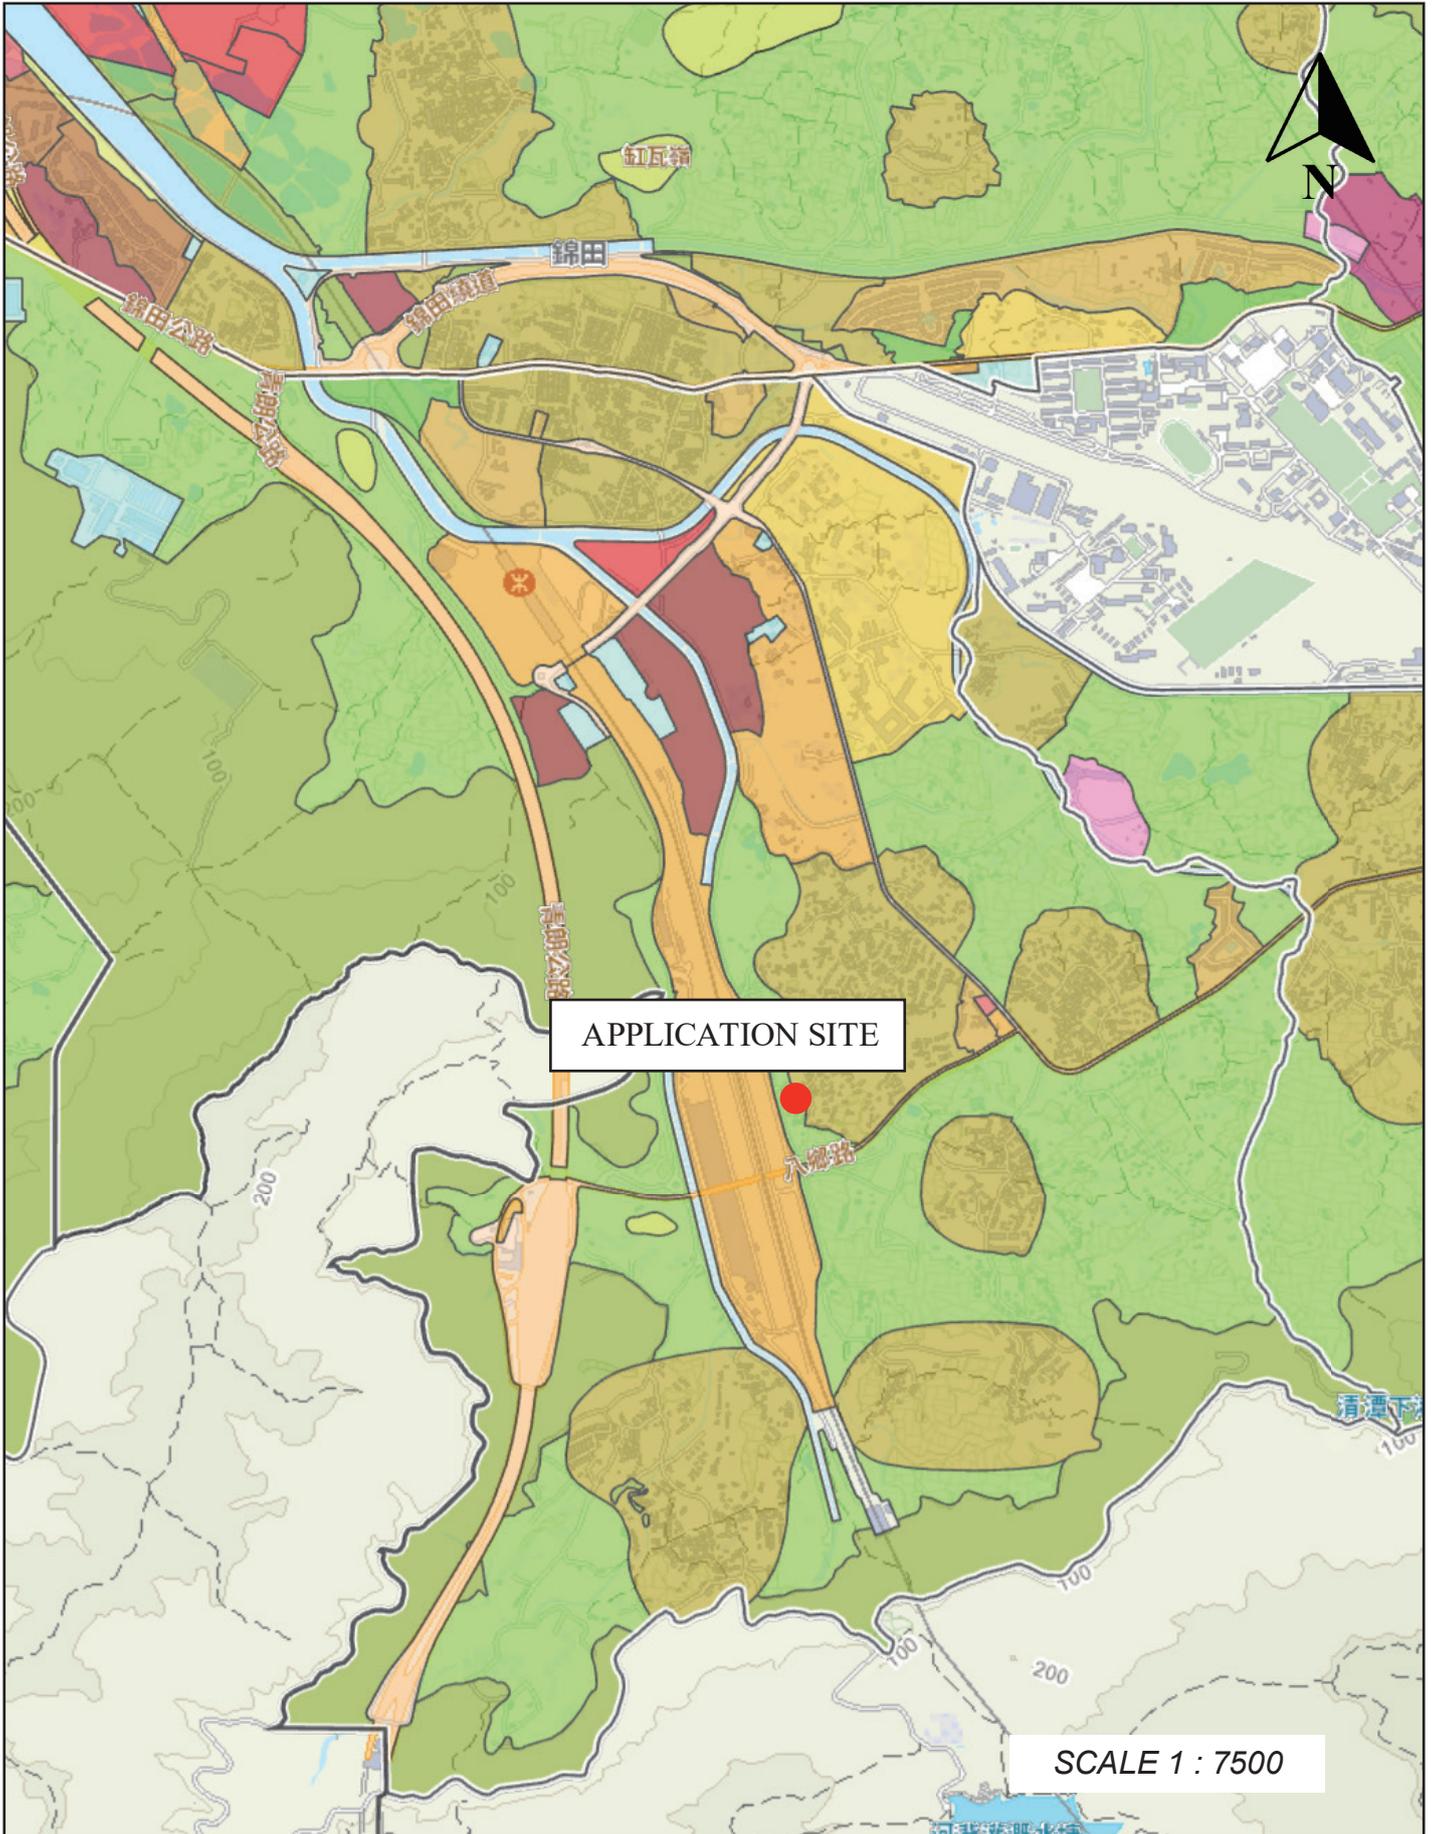


場地位置圖

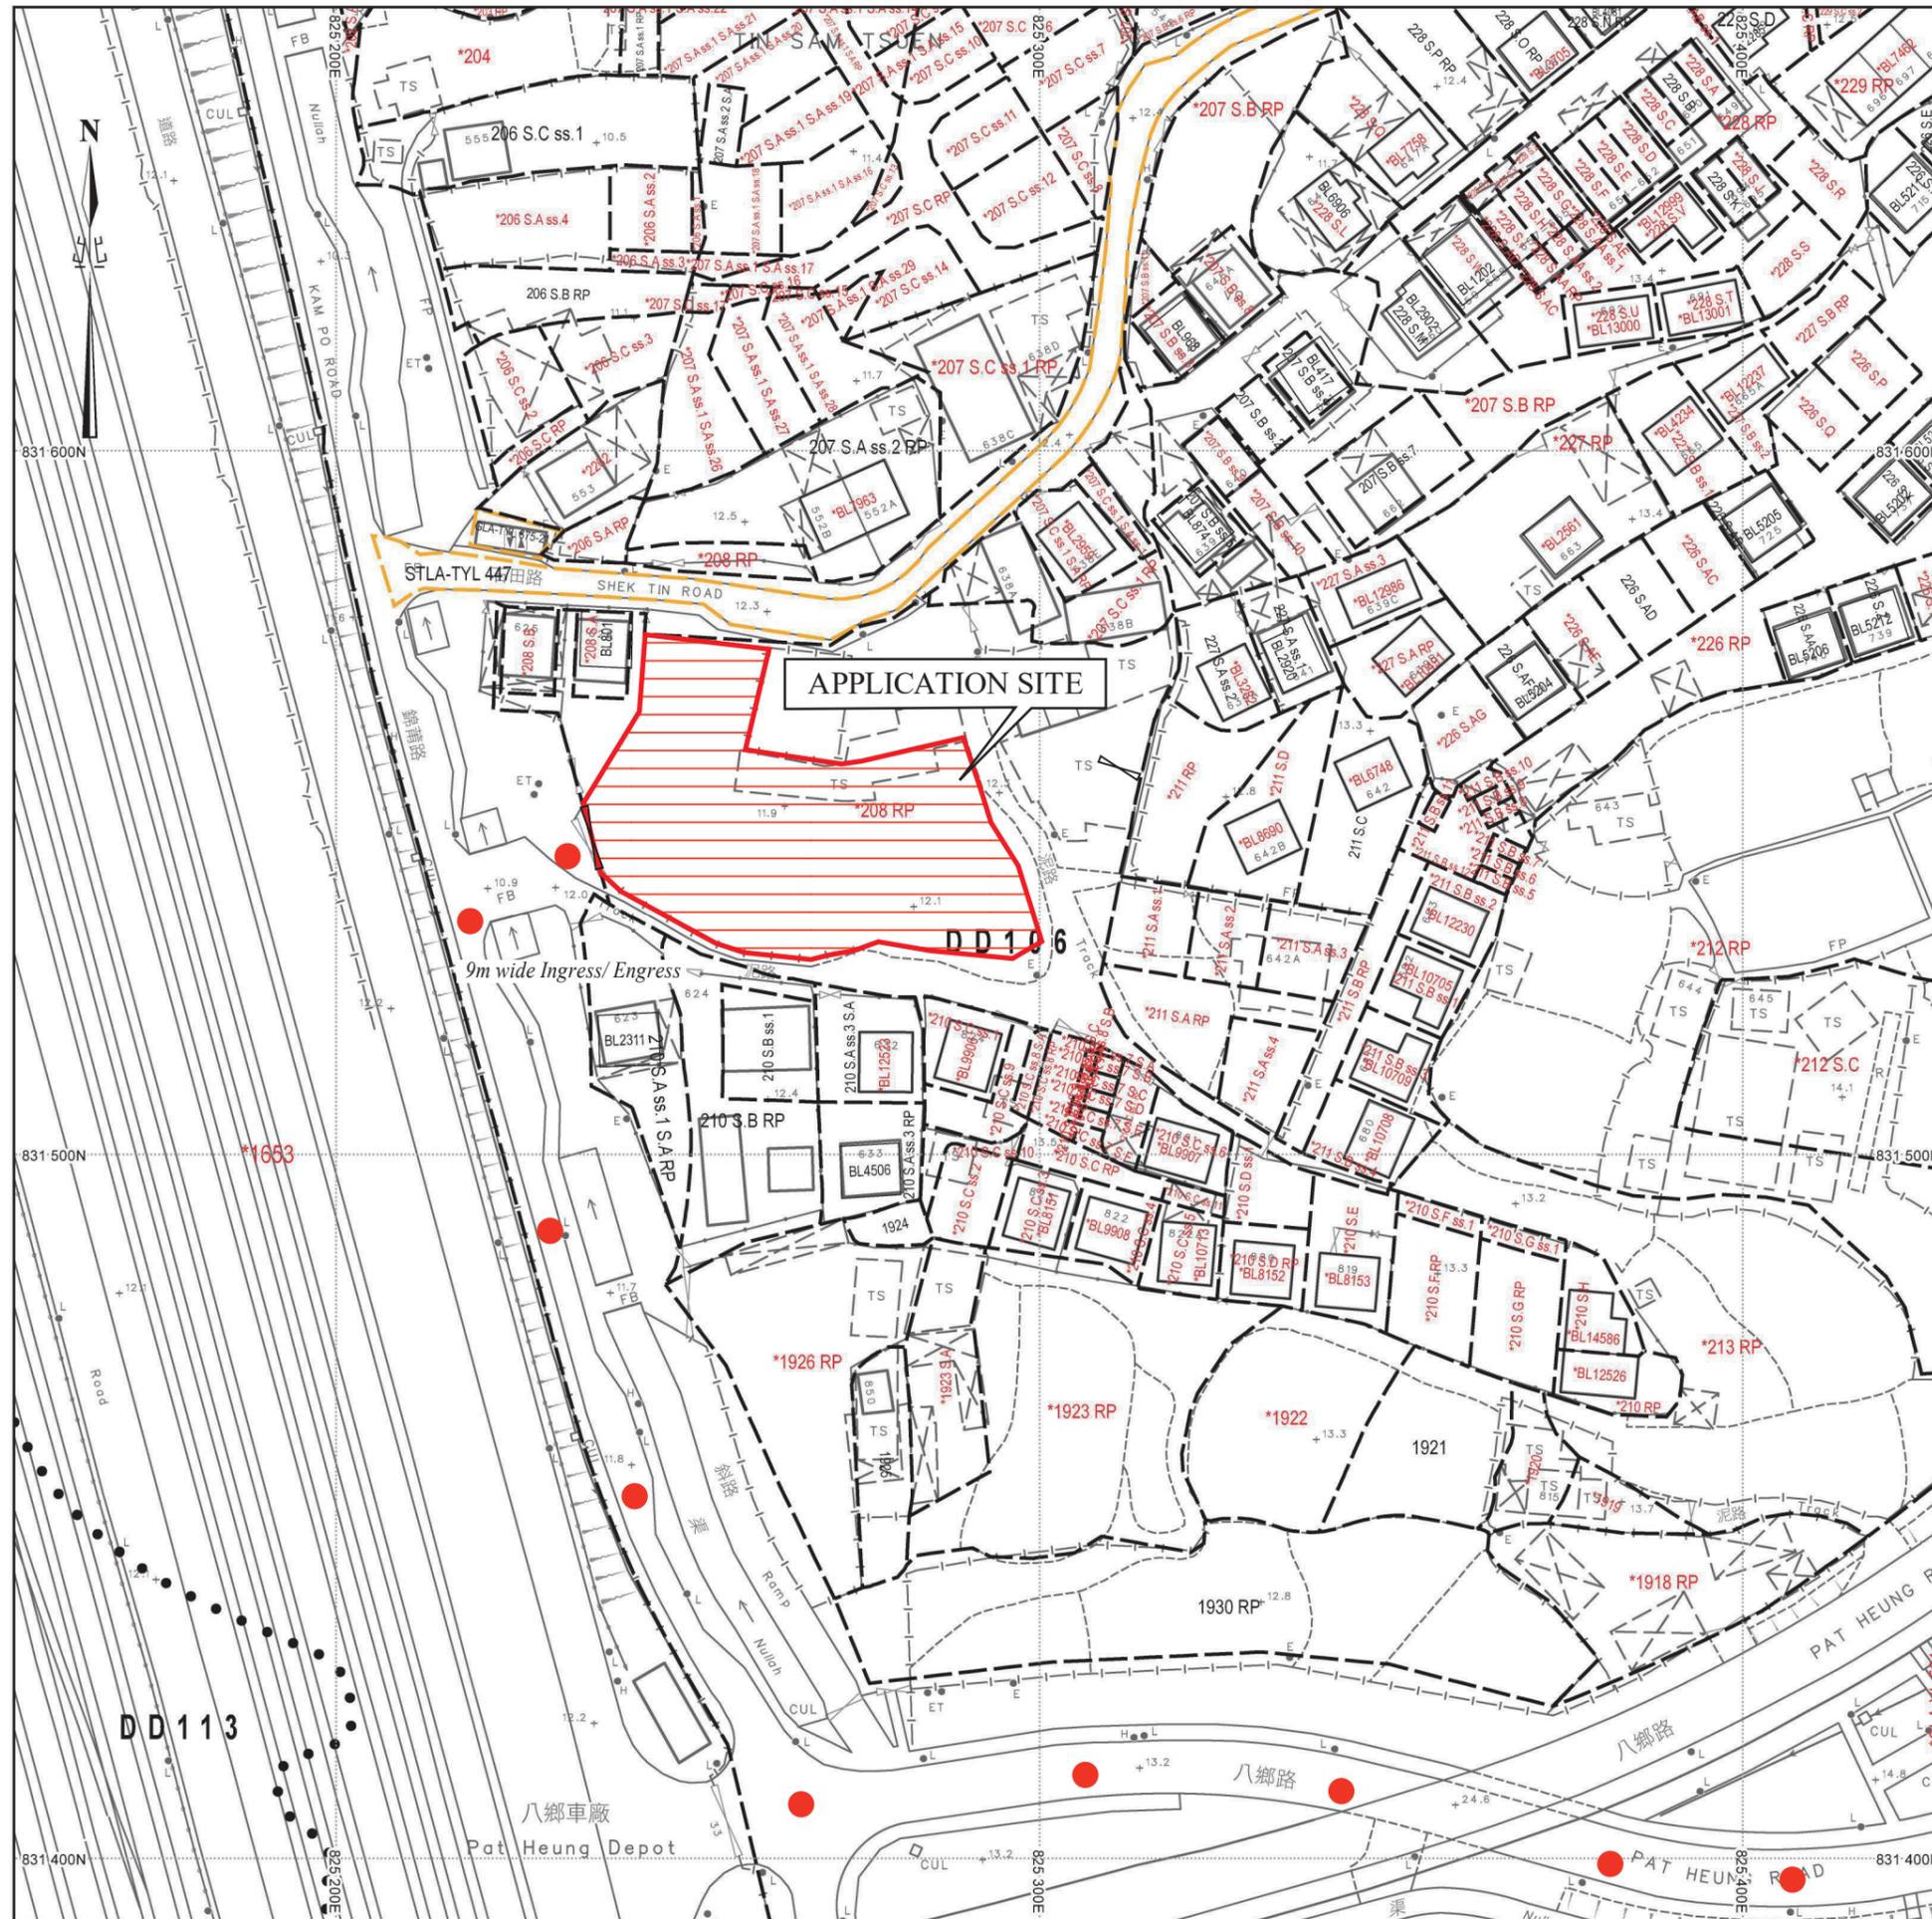

● ● ● 行車路線
SCALE 1 : 1000

場地設計圖

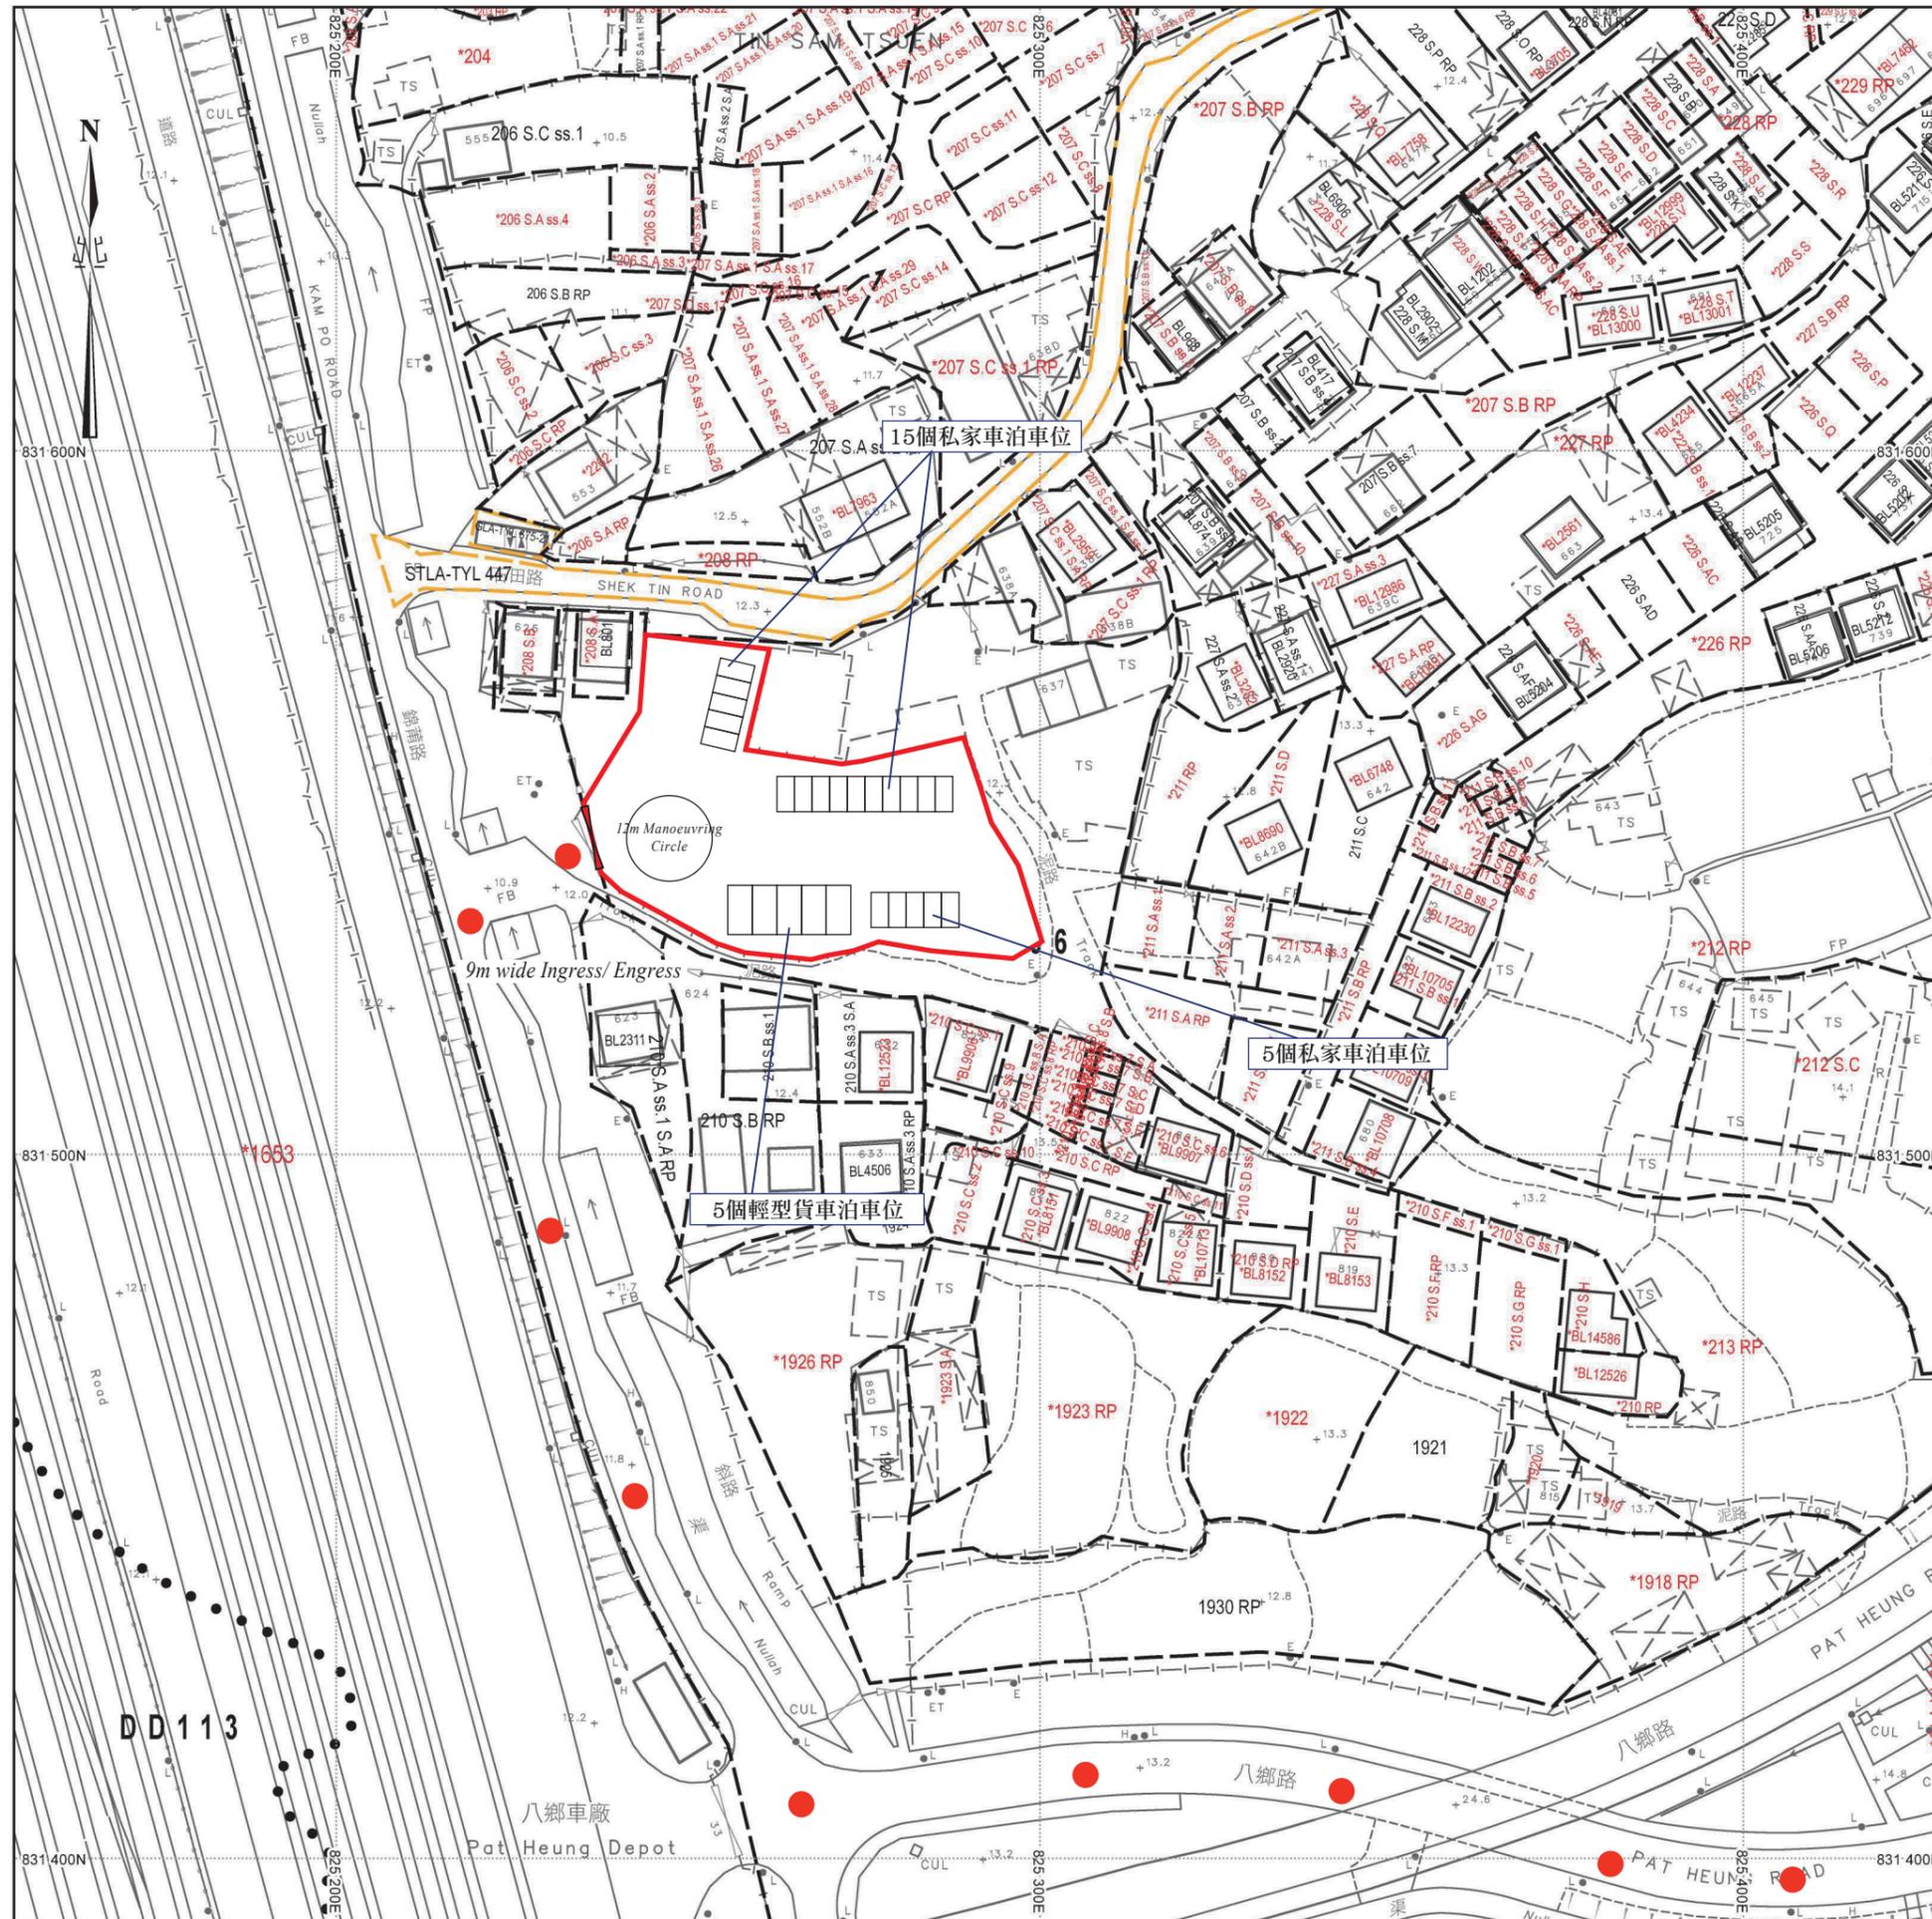


● ● ● 行車路線
SCALE 1 : 1000


消防裝置建議計劃圖

⊗ 四公斤乾粉滅火筒

場地沒有構築物，只作臨時公眾停車場（貨櫃車除外）用途，共安裝四支四公斤乾粉滅火筒，位置分別於場地四周。每隔約40米安裝一支四公斤乾粉滅火筒。基於以上條件，申請人建議在申請範圍內安裝四支四公斤乾粉滅火筒。

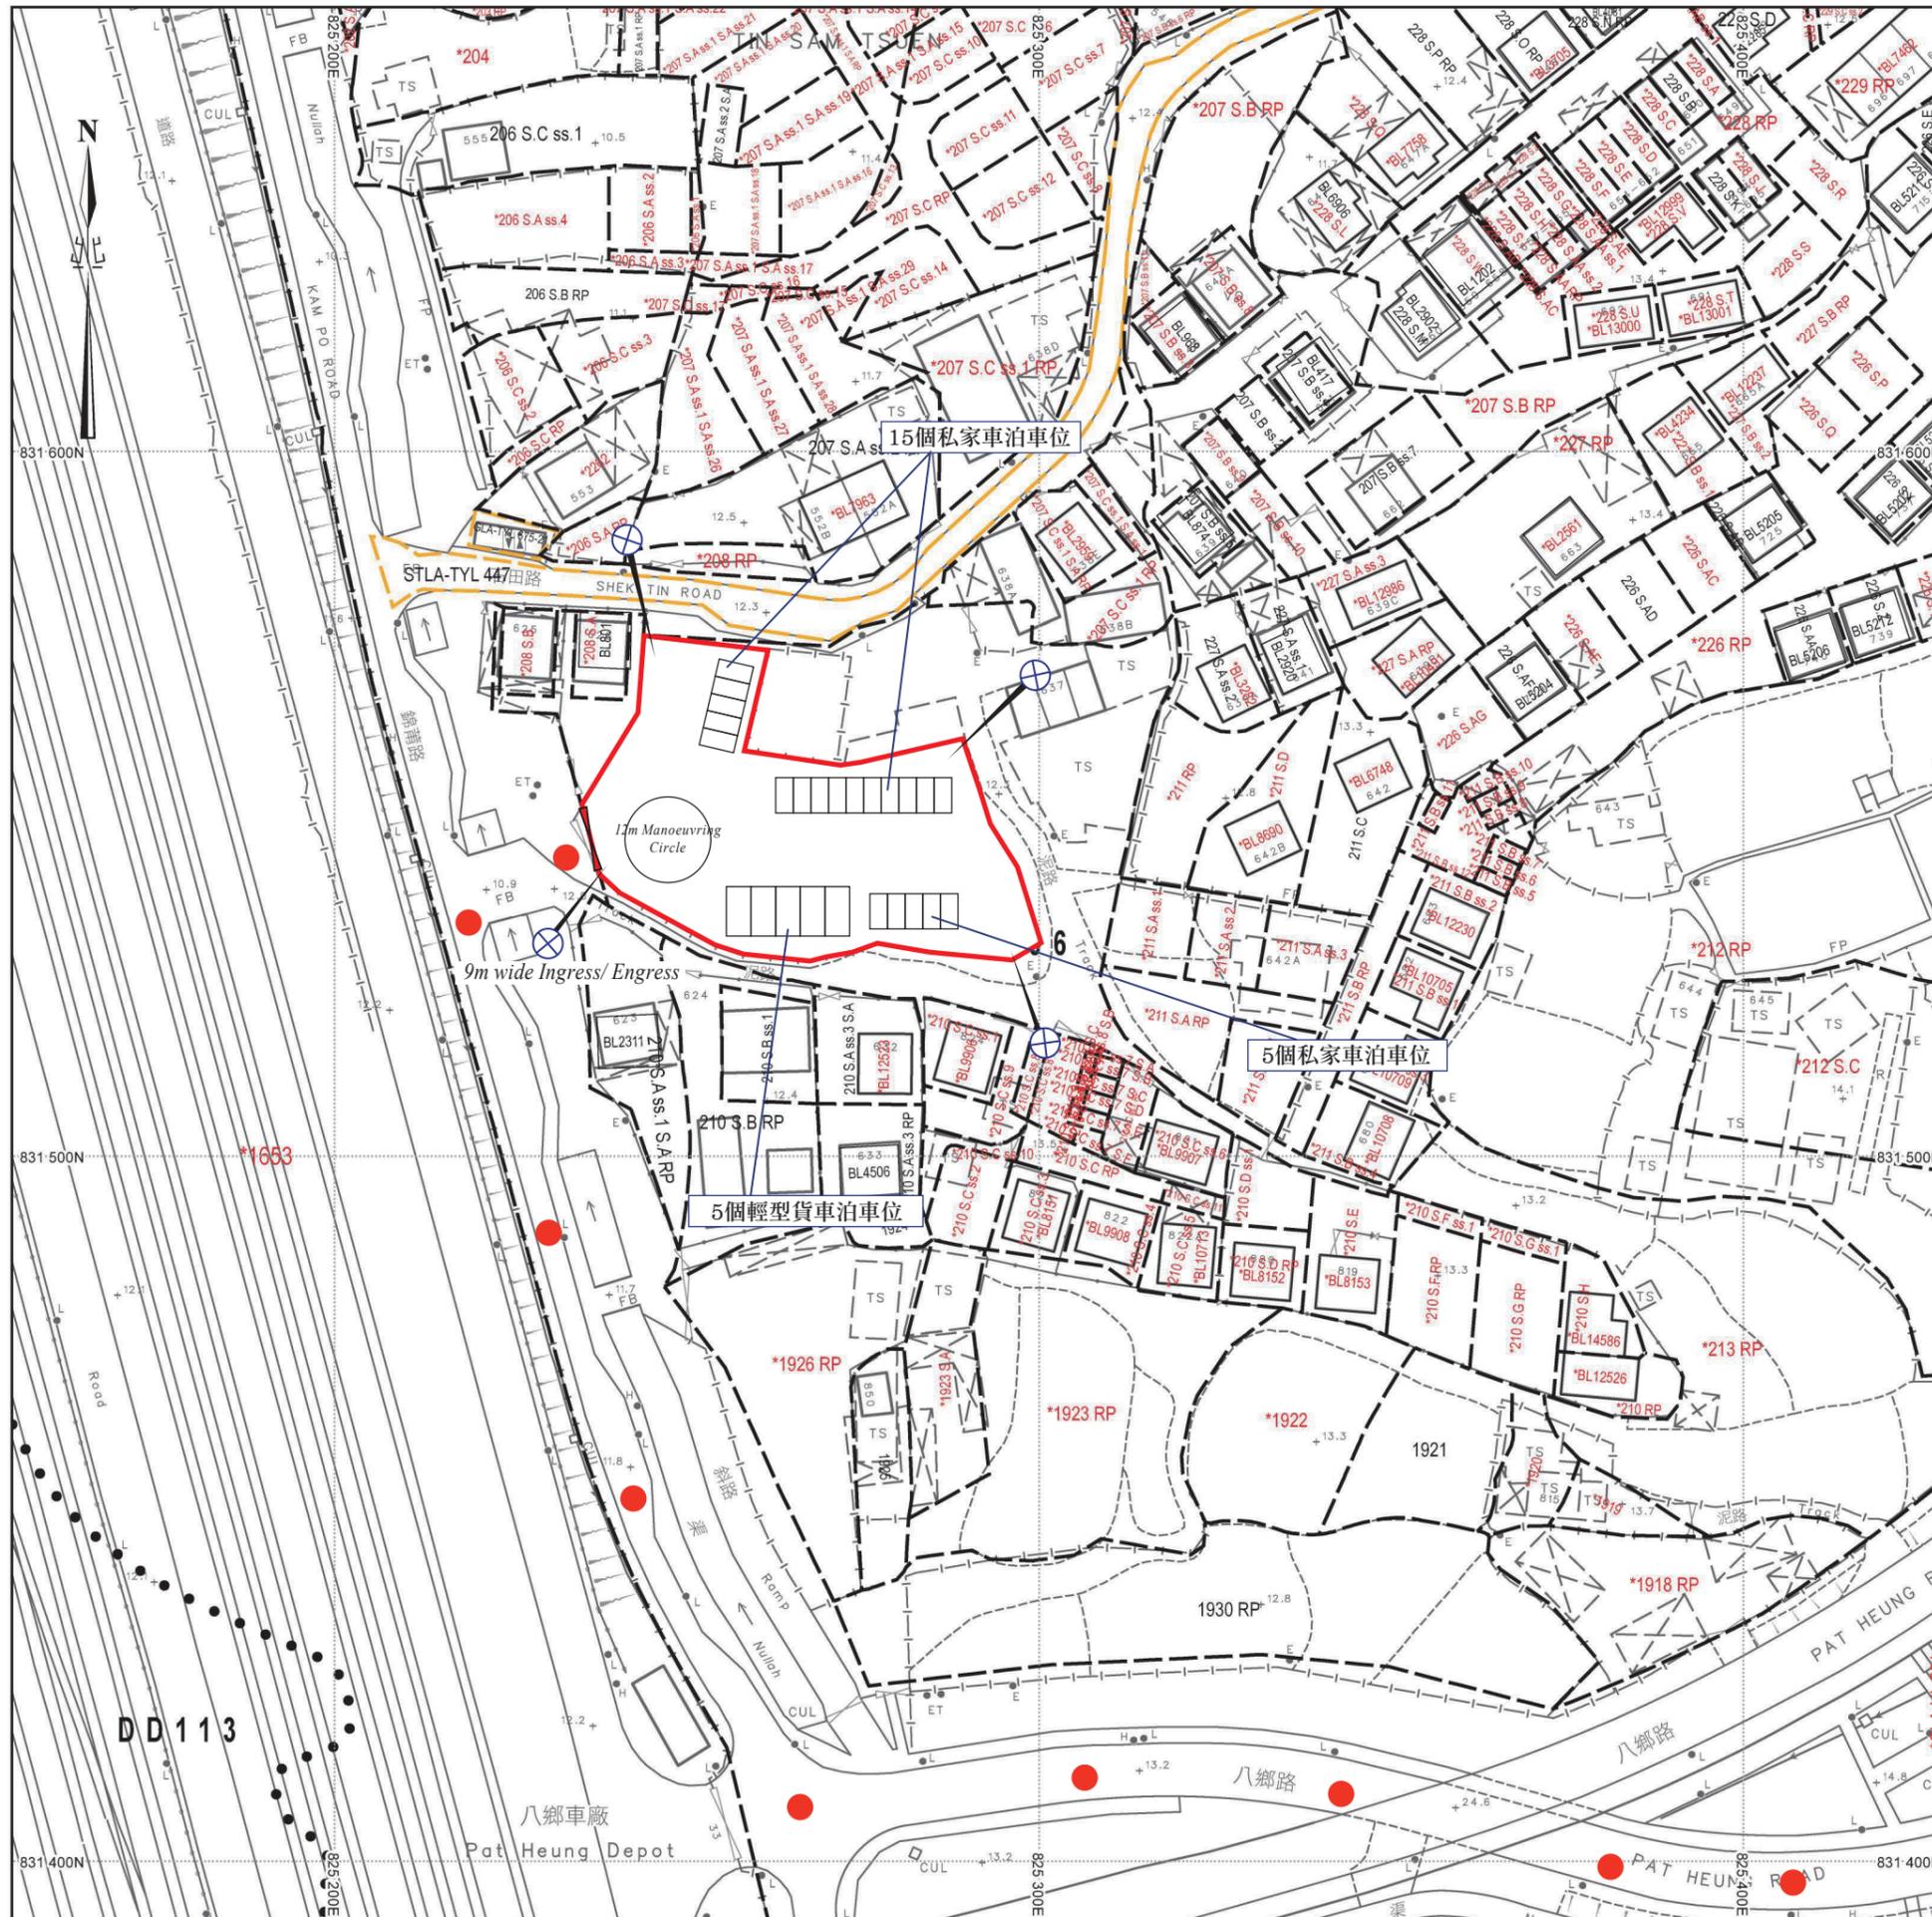

● ● ● 行車路線
SCALE 1:1000

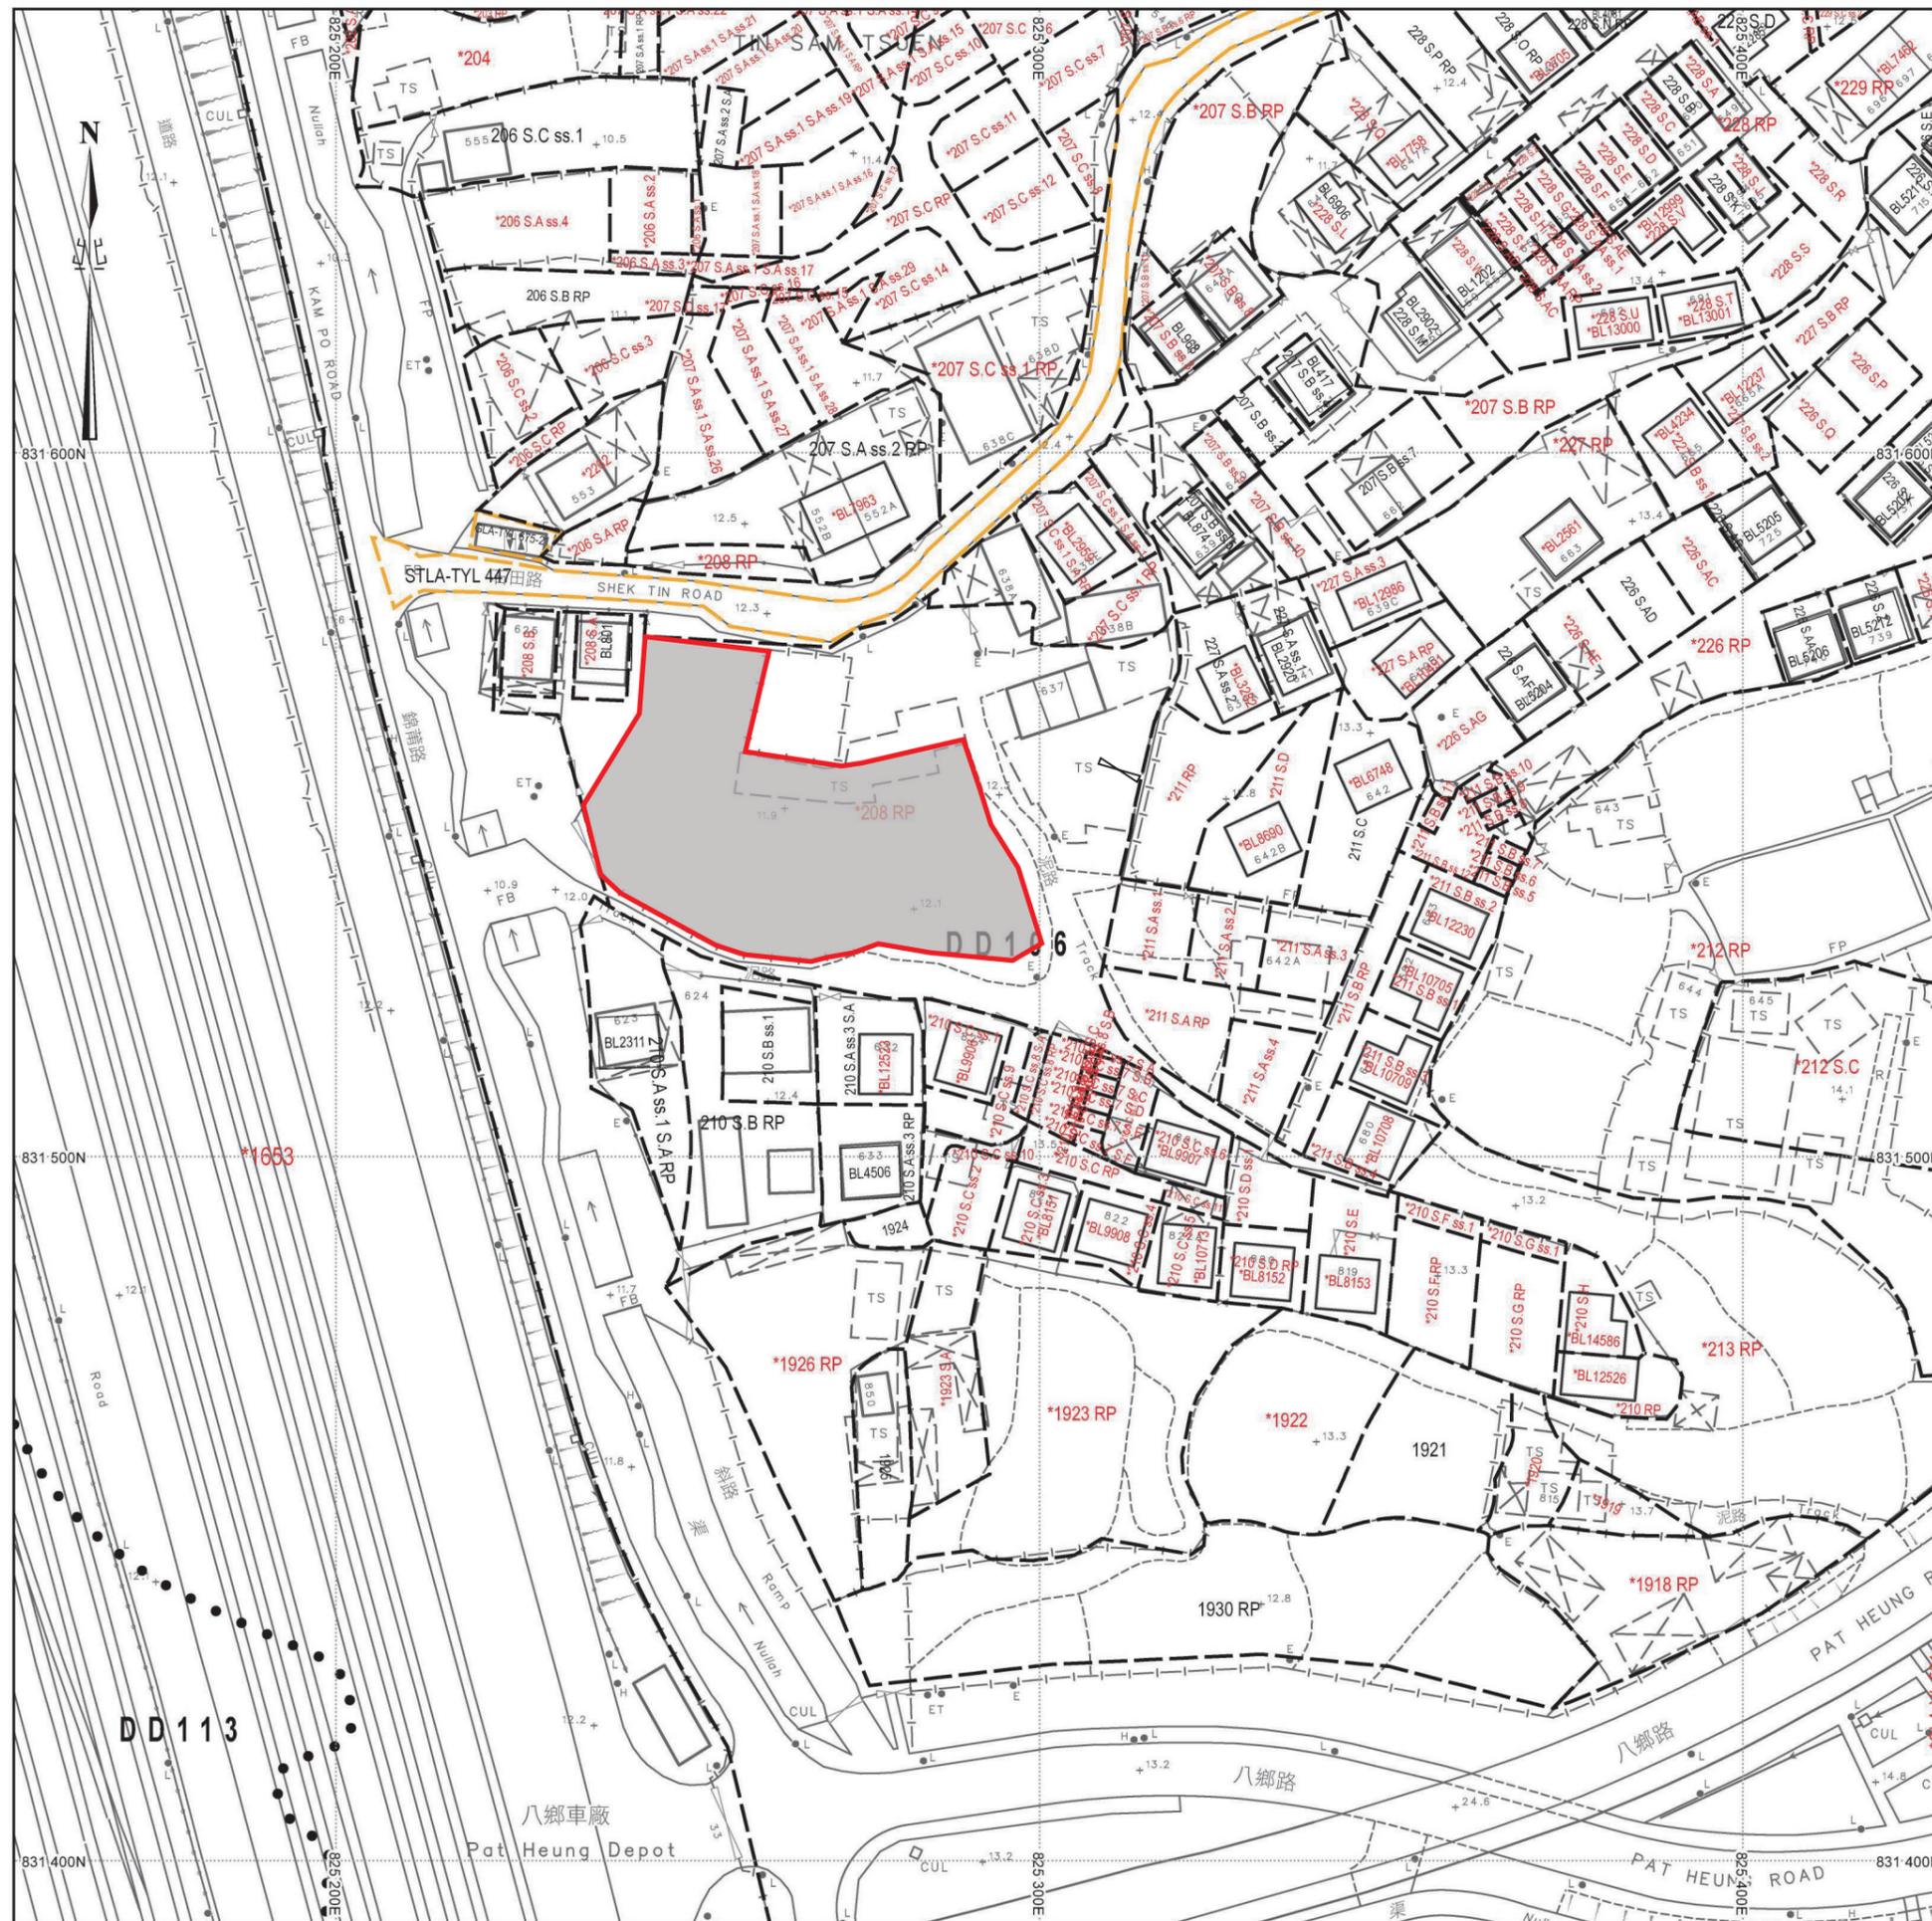

填土位置圖

填土面積：約1820平方米
 厚度：約0.2米

■ 填土位置

SCALE 1 : 1000