


Scale 1:200

T.K.TSUI & ASSOCIATES LTD.
 崔德剛
 建築師行
 香港中環皇后大道中
 111號11樓

Plan D: Ground Floor Plan

參考編號 REFERENCE No. A/TWW/120	繪圖 DRAWING A-1
------------------------------------	----------------------

(來源：附錄 Ia)
 (Source : Appendix Ia)

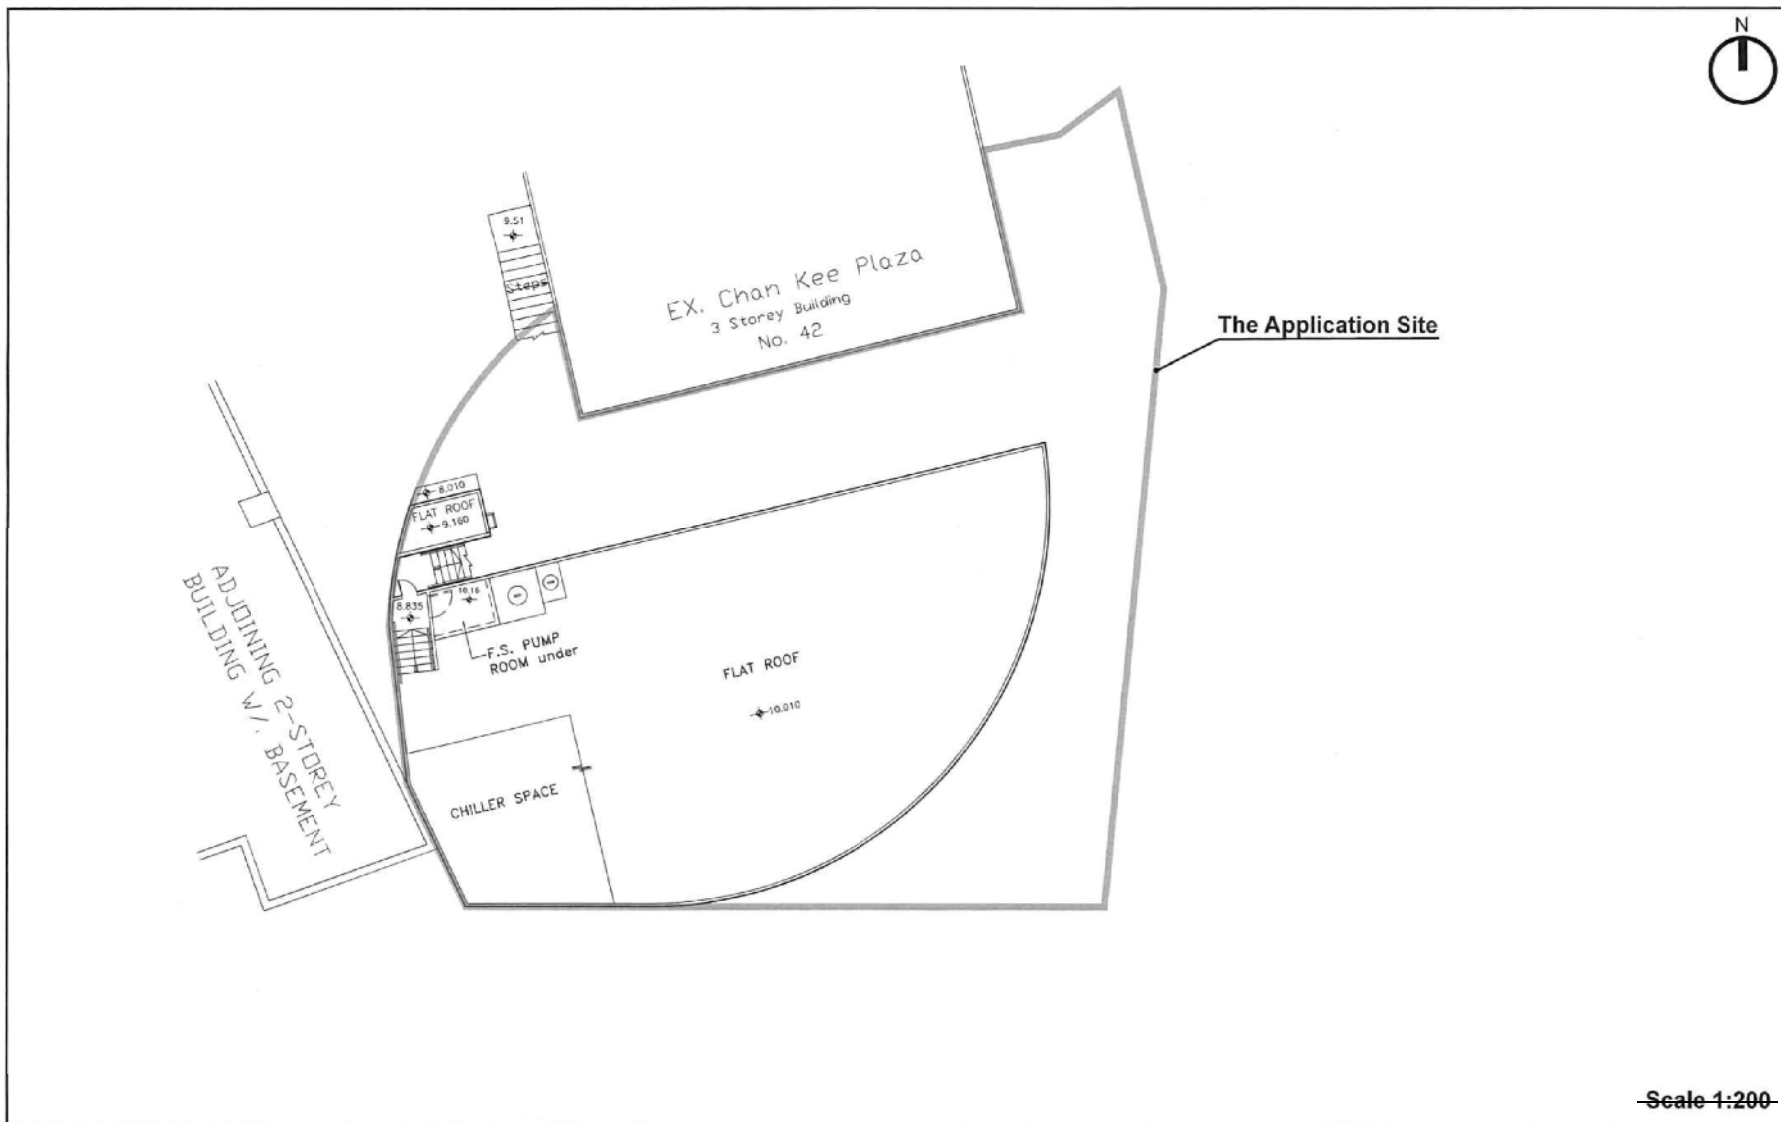


T.K.TSUI & ASSOCIATES LTD.
LANDSCAPE ARCHITECTS & ARCHITECTS
崔德剛
建築師事務所
香港中環皇后大道中15號

Plan E: Roof Plan

參考編號 REFERENCE No. A/TWW/120	繪圖 DRAWING A-2
------------------------------------	----------------------

(來源：附錄 Ia)
(Source : Appendix Ia)

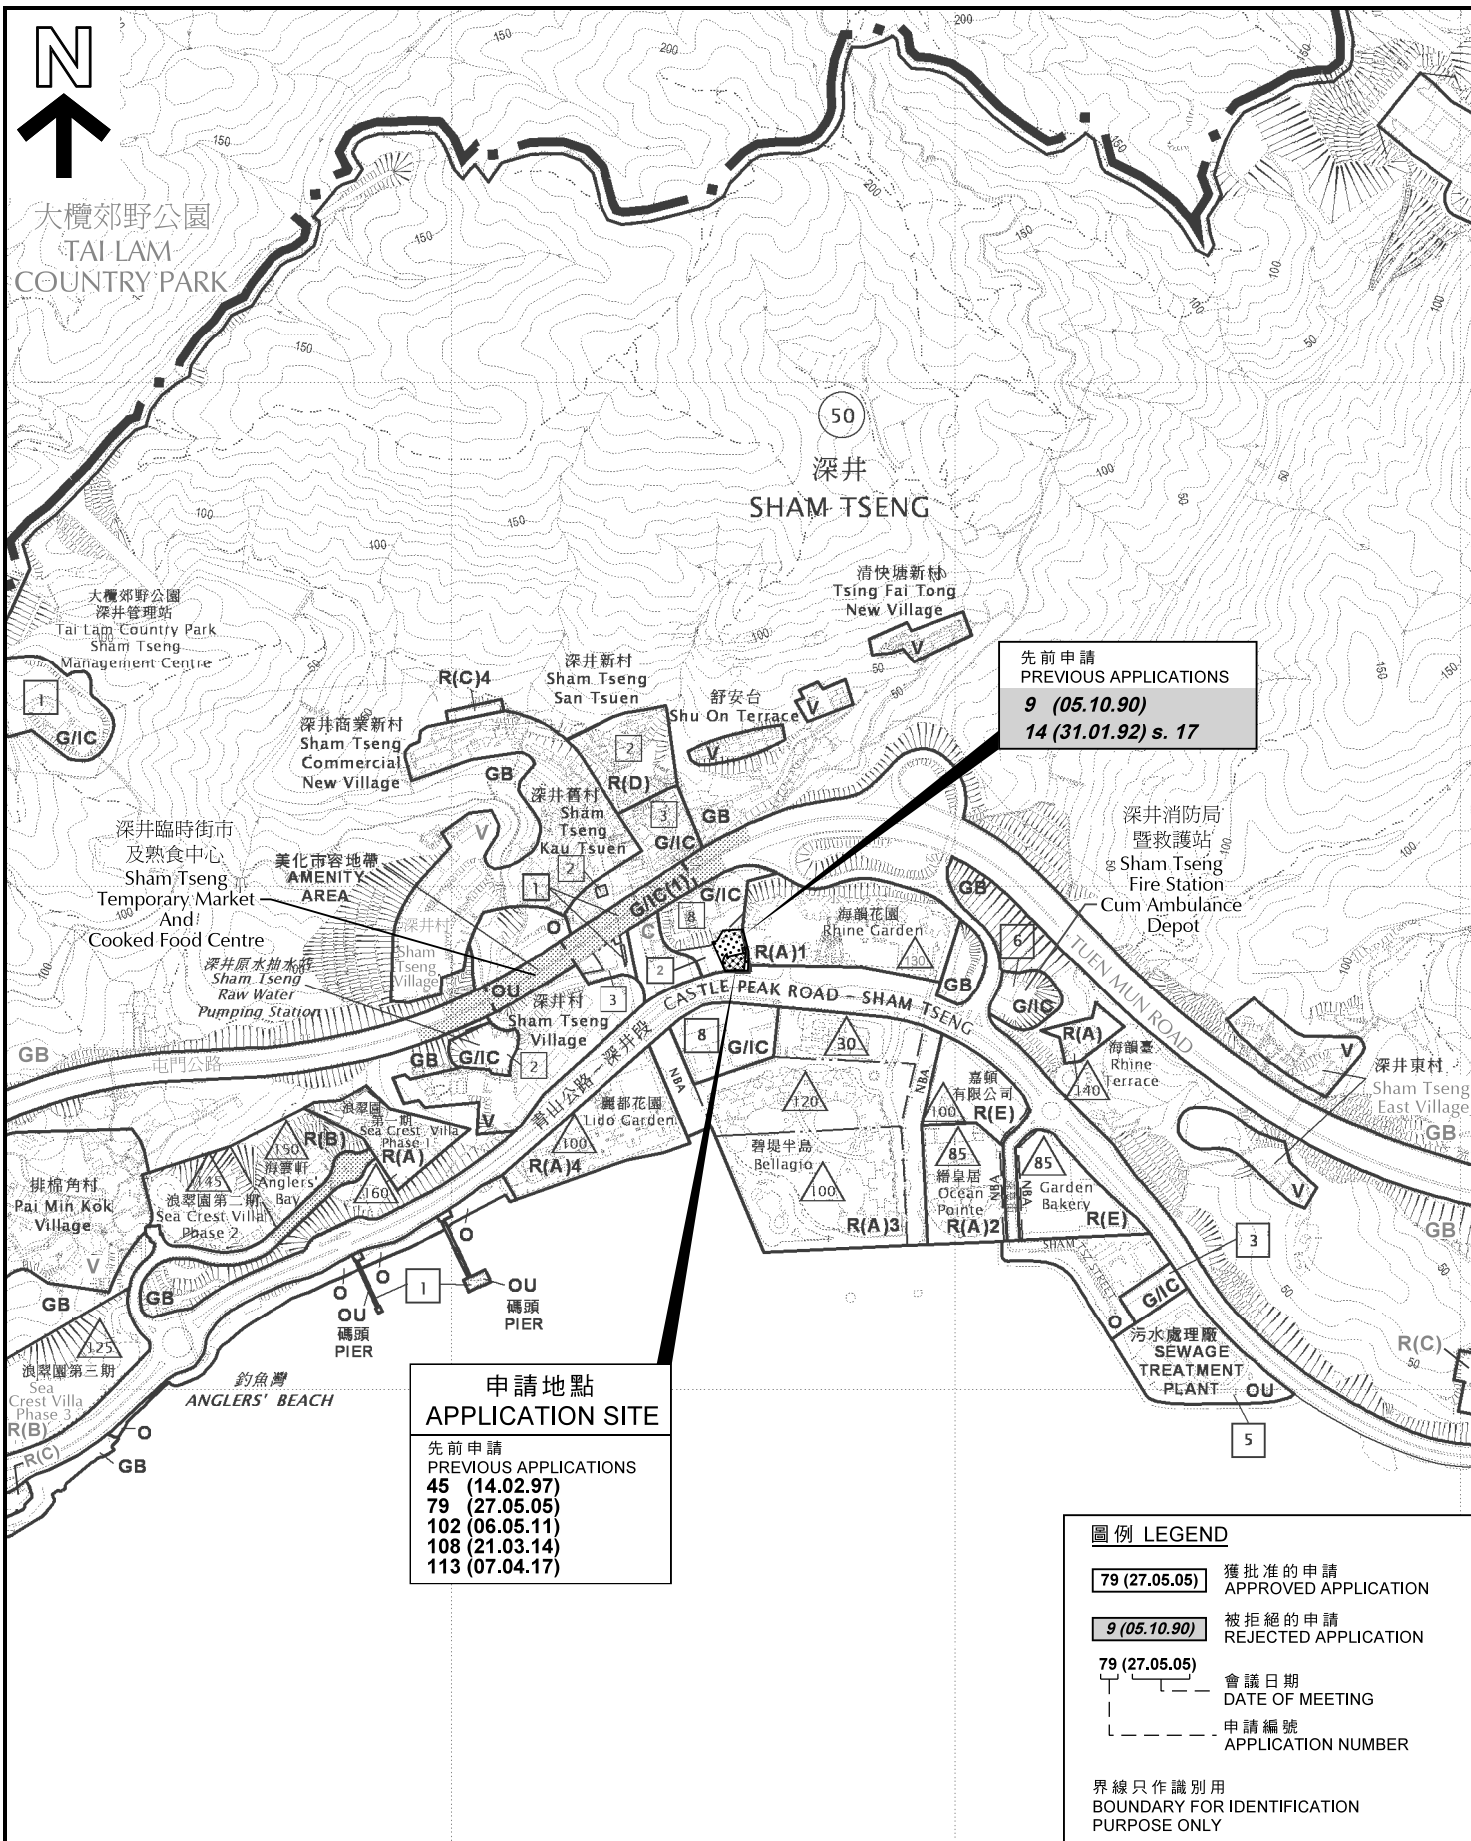

先前申請
PREVIOUS APPLICATIONS
9 (05.10.90)
14 (31.01.92) s. 17

**申請地點
APPLICATION SITE**

先前申請
PREVIOUS APPLICATIONS
45 (14.02.97)
79 (27.05.05)
102 (06.05.11)
108 (21.03.14)
113 (07.04.17)

圖例 LEGEND

79 (27.05.05) 獲批准的申請
APPROVED APPLICATION

9 (05.10.90) 被拒絕的申請
REJECTED APPLICATION

79 (27.05.05) 會議日期
DATE OF MEETING

申請編號
APPLICATION NUMBER

界線只作識別用
BOUNDARY FOR IDENTIFICATION
PURPOSE ONLY

本摘要圖於2020年4月20日擬備，所根據的資料為於2012年12月4日核准的分區計劃大綱圖編號 S/TWW/19

EXTRACT PLAN PREPARED ON 20.4.2020
BASED ON OUTLINE ZONING PLAN No.
S/TWW/19 APPROVED ON 4.12.2012

位置圖 LOCATION PLAN


臨時商店及服務行業（零售商店）的規劃許可續期（為期3年）
荃灣深井青山公路-深井段42號
丈量約份第390約地段第100號（部分）
第101號餘段及第110號餘段

**RENEWAL OF PLANNING APPROVAL FOR TEMPORARY
SHOP AND SERVICES (RETAIL SHOP)
FOR A PERIOD OF 3 YEARS**

42 CASTLE PEAK ROAD - SHAM TSENG, SHAM TSENG, TSUEN WAN
LOTS 100 (PART), 101 RP AND 110 RP IN D.D. 390
SCALE 1:7 500 比例尺


米 100 0 100 200 300 米
METRES

**規劃署
PLANNING
DEPARTMENT**


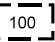
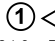


參考編號
REFERENCE No.
A/TWW/120

圖 PLAN
A-1

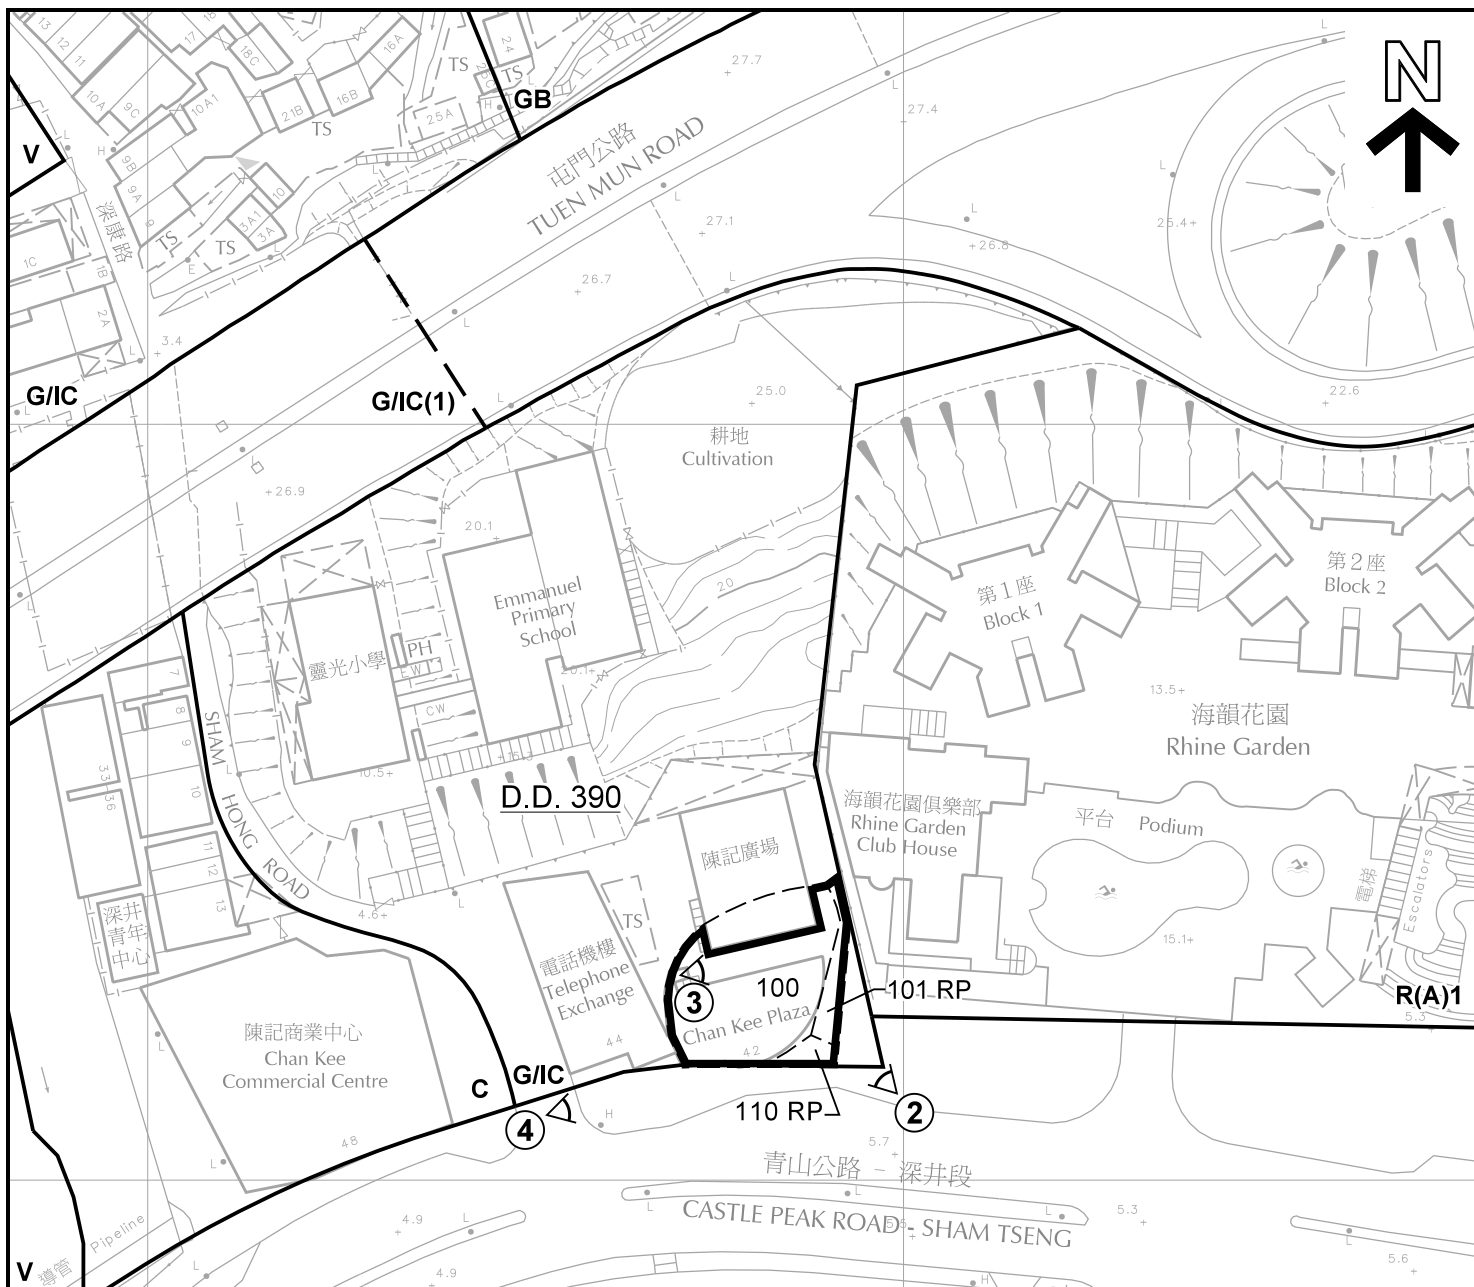

圖例 LEGEND


-  申請地點 (界線只作識別用)
APPLICATION SITE (BOUNDARY FOR IDENTIFICATION PURPOSE ONLY)
-  地段界線
LOT BOUNDARY
- C** 商業
COMMERCIAL
- R(A)** 住宅(甲類)
RESIDENTIAL (GROUP A)
- V** 鄉村式發展
VILLAGE TYPE DEVELOPMENT
- G/I/C** 政府、機構或社區
GOVERNMENT, INSTITUTION OR COMMUNITY
- GB** 綠化地帶
GREEN BELT
-  實地照片的觀景點及其高度
(在主水平基準上24.9米)
VIEWING POINT OF SITE PHOTO AND IT'S ALTITUDE
(in 24.9 metres above Principal Datum)

平面圖 SITE PLAN

臨時商店及服務行業 (零售商店) 的規劃許可續期 (為期3年)
荃灣深井青山公路-深井段42號
丈量約份第390約地段第100號(部分)
第101號餘段及第110號餘段

RENEWAL OF PLANNING APPROVAL FOR TEMPORARY SHOP AND SERVICES (RETAIL SHOP) FOR A PERIOD OF 3 YEARS

42 CASTLE PEAK ROAD - SHAM TSENG, SHAM TSENG, TSUEN WAN LOTS 100 (PART), 101 RP AND 110 RP IN D.D. 390
SCALE 1 : 1 000 比例尺

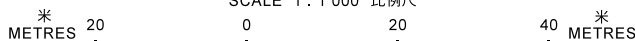

規劃署
PLANNING DEPARTMENT




參考編號
REFERENCE No.
A/TWW/120

圖 PLAN
A-2

本摘要圖於2020年4月20日擬備，所根據的資料為測量圖編號 6-SE-17C


EXTRACT PLAN PREPARED ON 20.4.2020 BASED ON SURVEY SHEET No. 6-SE-17C

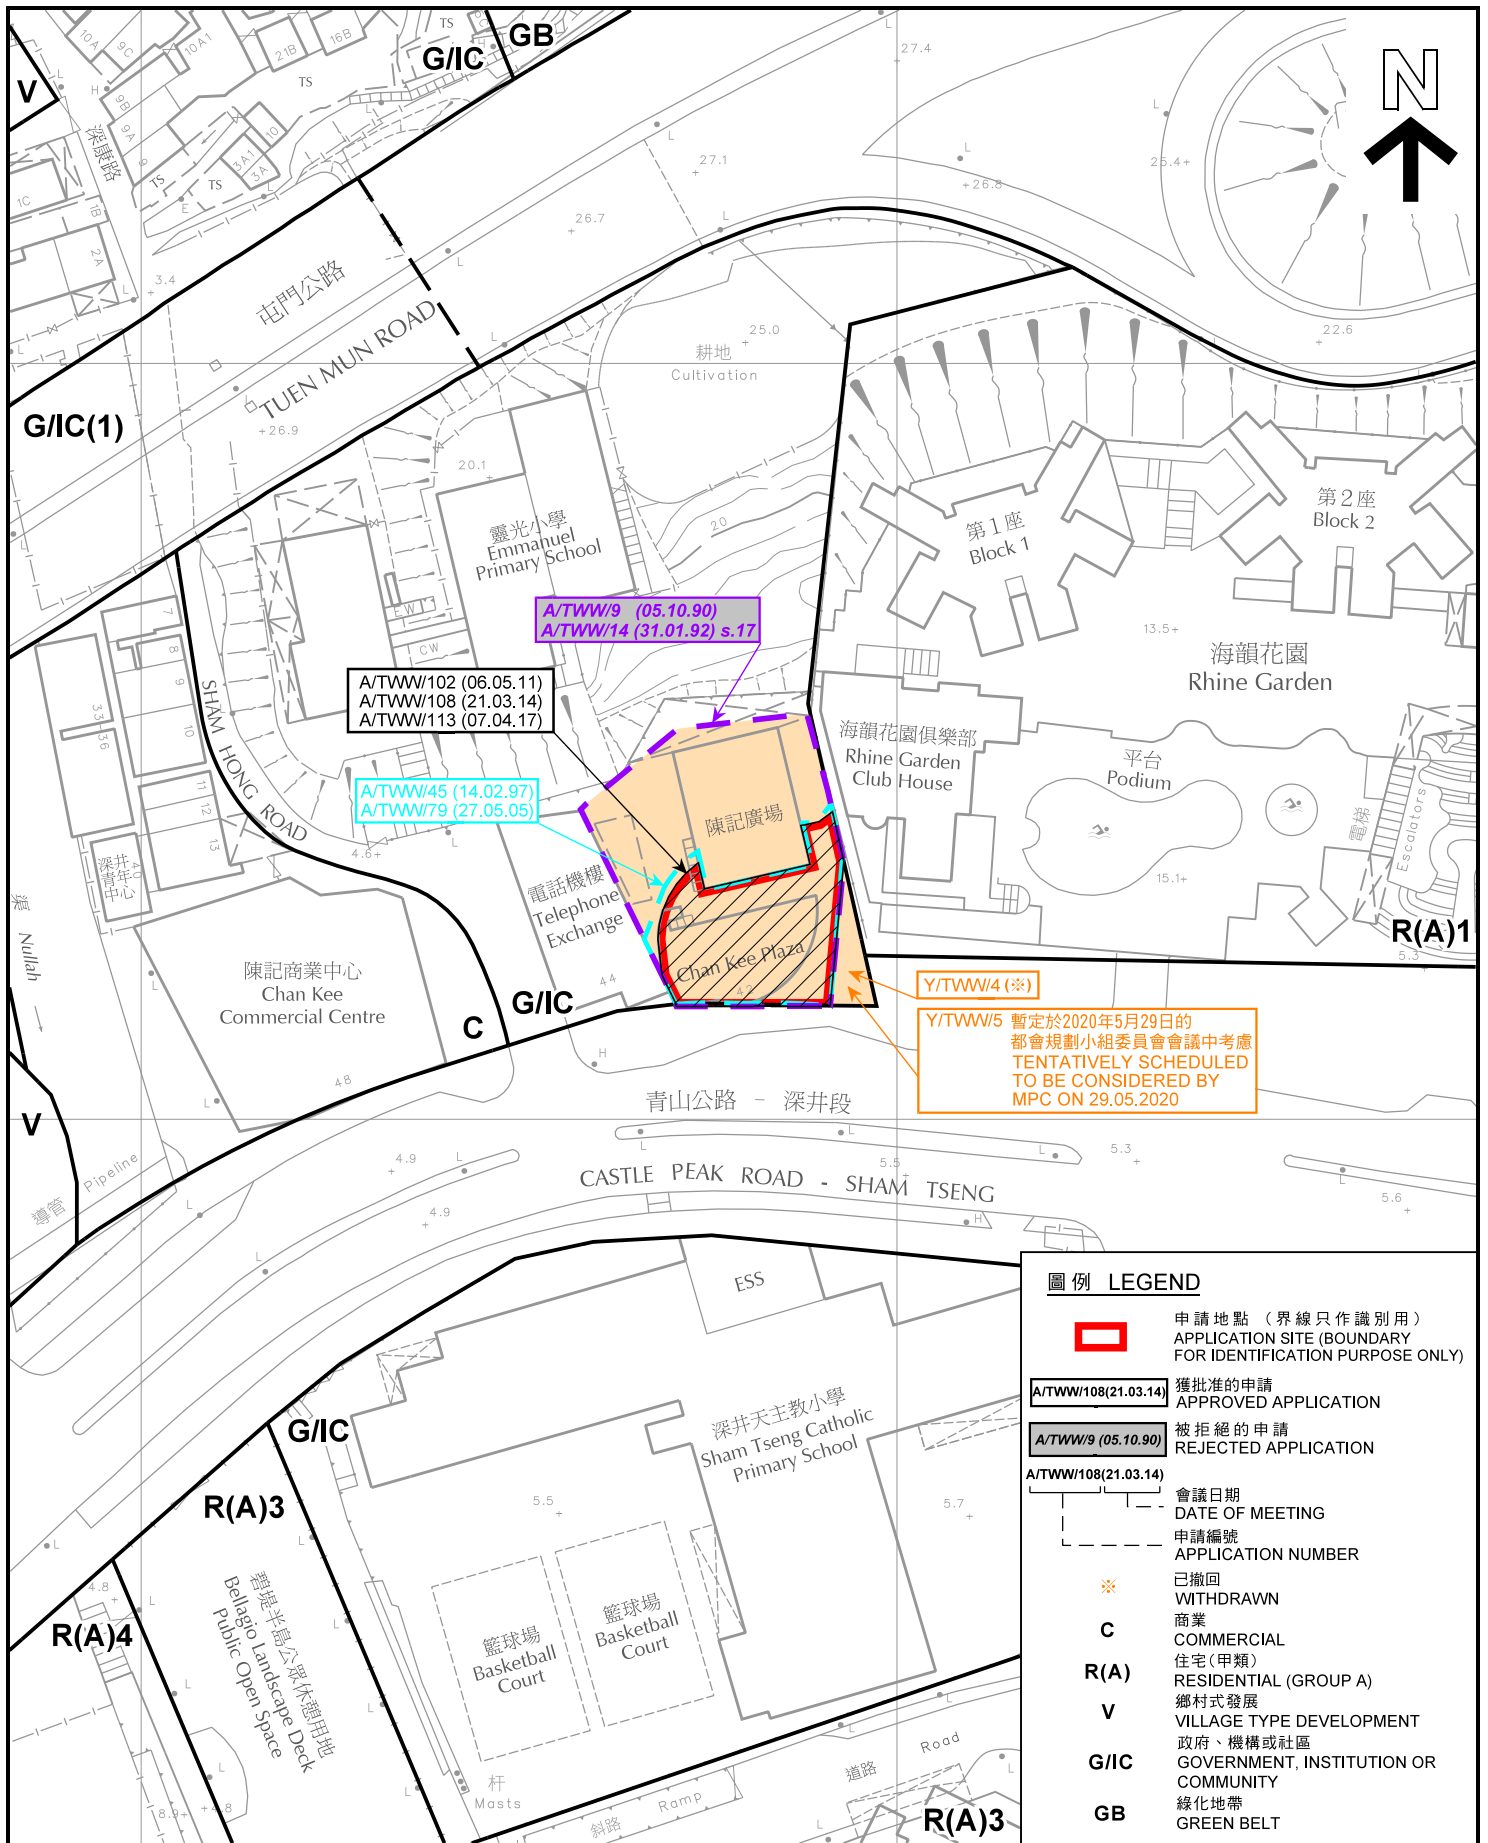

圖例 LEGEND	
	申請地點 (界線只作識別用) APPLICATION SITE (BOUNDARY FOR IDENTIFICATION PURPOSE ONLY)
	A/TWW/108(21.03.14) 獲批准的申請 APPROVED APPLICATION
	A/TWW/9 (05.10.90) 被拒絕的申請 REJECTED APPLICATION
	A/TWW/108(21.03.14) 會議日期 DATE OF MEETING
	申請編號 APPLICATION NUMBER
	已撤回 WITHDRAWN
C	商業 COMMERCIAL
R(A)	住宅(甲類) RESIDENTIAL (GROUP A)
V	鄉村式發展 VILLAGE TYPE DEVELOPMENT
G/IC	政府、機構或社區 GOVERNMENT, INSTITUTION OR COMMUNITY
GB	綠化地帶 GREEN BELT

本摘要圖於2020年4月20日擬備，所根據的資料為測量圖編號 6-SE-17C
EXTRACT PLAN PREPARED ON 20.4.2020 BASED ON SURVEY SHEET No. 6-SE-17C

先前申請
PREVIOUS APPLICATIONS
臨時商店及服務行業 (零售商店) 的規劃許可續期 (為期3年)
荃灣深井青山公路-深井段42號
丈量約份第390約地段第100號(部分)
第101號餘段及第110號餘段
RENEWAL OF PLANNING APPROVAL FOR TEMPORARY SHOP AND SERVICES (RETAIL SHOP) FOR A PERIOD OF 3 YEARS
42 CASTLE PEAK ROAD - SHAM TSENG, SHAM TSENG, TSUEN WAN LOTS 100 (PART), 101 RP AND 110 RP IN D.D. 390
SCALE 1 : 1 000 比例尺

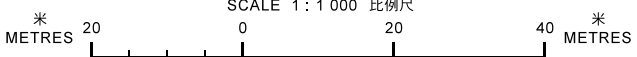

規劃署
PLANNING DEPARTMENT



參考編號
REFERENCE No.
A/TWW/120

圖 PLAN
A-3



圖例 LEGEND



申請地點 (界線只作識別用)
APPLICATION SITE (BOUNDARY FOR IDENTIFICATION PURPOSE ONLY)

本圖於2020年4月20日擬備，所根據的資料為攝於2020年3月19日的實地照片

PLAN PREPARED ON 20.4.2020
BASED ON SITE PHOTOS TAKEN ON 19.3.2020

實地照片 SITE PHOTOS


臨時商店及服務行業 (零售商店) 的規劃許可續期 (為期3年)
荃灣深井青山公路-深井段42號
丈量約份第390約地段第100號(部分)
第101號餘段及第110號餘段
RENEWAL OF PLANNING APPROVAL FOR TEMPORARY SHOP AND SERVICES (RETAIL SHOP) FOR A PERIOD OF 3 YEARS
42 CASTLE PEAK ROAD - SHAM TSENG, SHAM TSENG, TSUEN WAN LOTS 100 (PART), 101 RP AND 110 RP IN D.D. 390

規劃署
PLANNING
DEPARTMENT



參考編號
REFERENCE No.
A/TWW/120

圖 PLAN
A-4

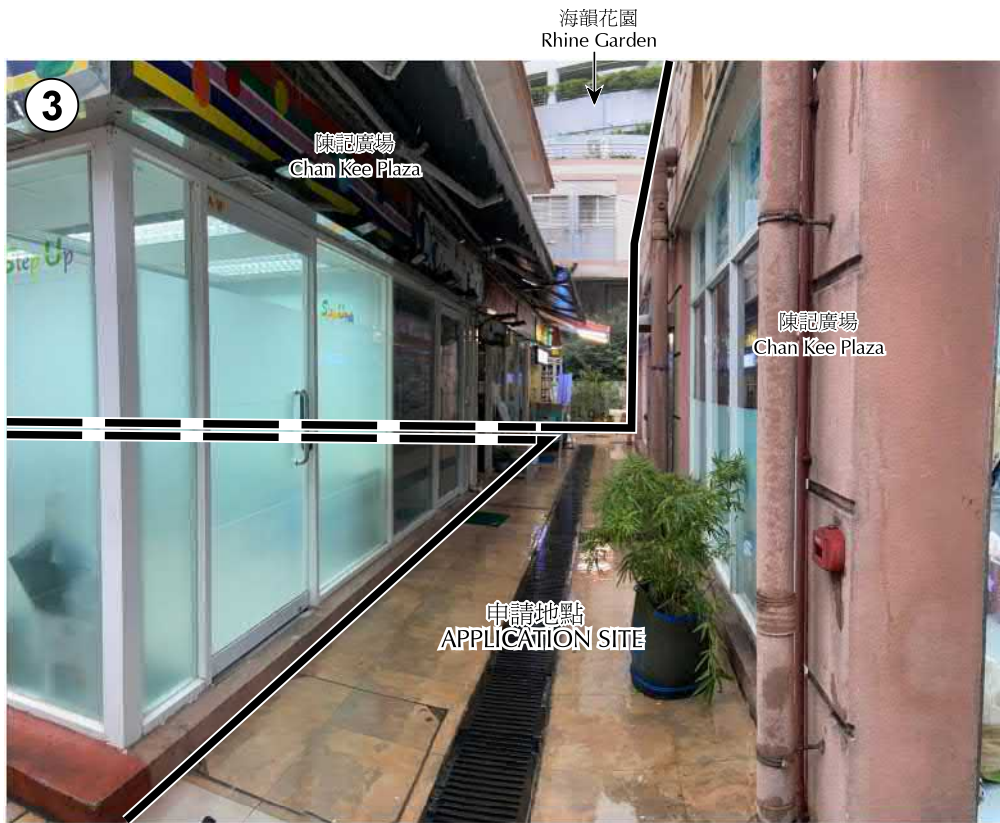

圖例 LEGEND

 申請地點 (界線只作識別用)
APPLICATION SITE (BOUNDARY FOR IDENTIFICATION PURPOSE ONLY)

實地照片 SITE PHOTOS

本圖於2020年4月20日擬備，所根據的資料為攝於2020年3月19日的實地照片

PLAN PREPARED ON 20.4.2020
BASED ON SITE PHOTOS TAKEN ON 19.3.2020


臨時商店及服務行業 (零售商店) 的規劃許可續期 (為期3年)
荃灣深井青山公路-深井段42號
丈量約份第390約地段第100號(部分)
第101號餘段及第110號餘段
RENEWAL OF PLANNING APPROVAL FOR TEMPORARY
SHOP AND SERVICES (RETAIL SHOP)
FOR A PERIOD OF 3 YEARS
42 CASTLE PEAK ROAD - SHAM TSENG, SHAM TSENG, TSUEN WAN
LOTS 100 (PART), 101 RP AND 110 RP IN D.D. 390

規劃署
PLANNING
DEPARTMENT



參考編號
REFERENCE No.
A/TWW/120

圖 PLAN
A-5

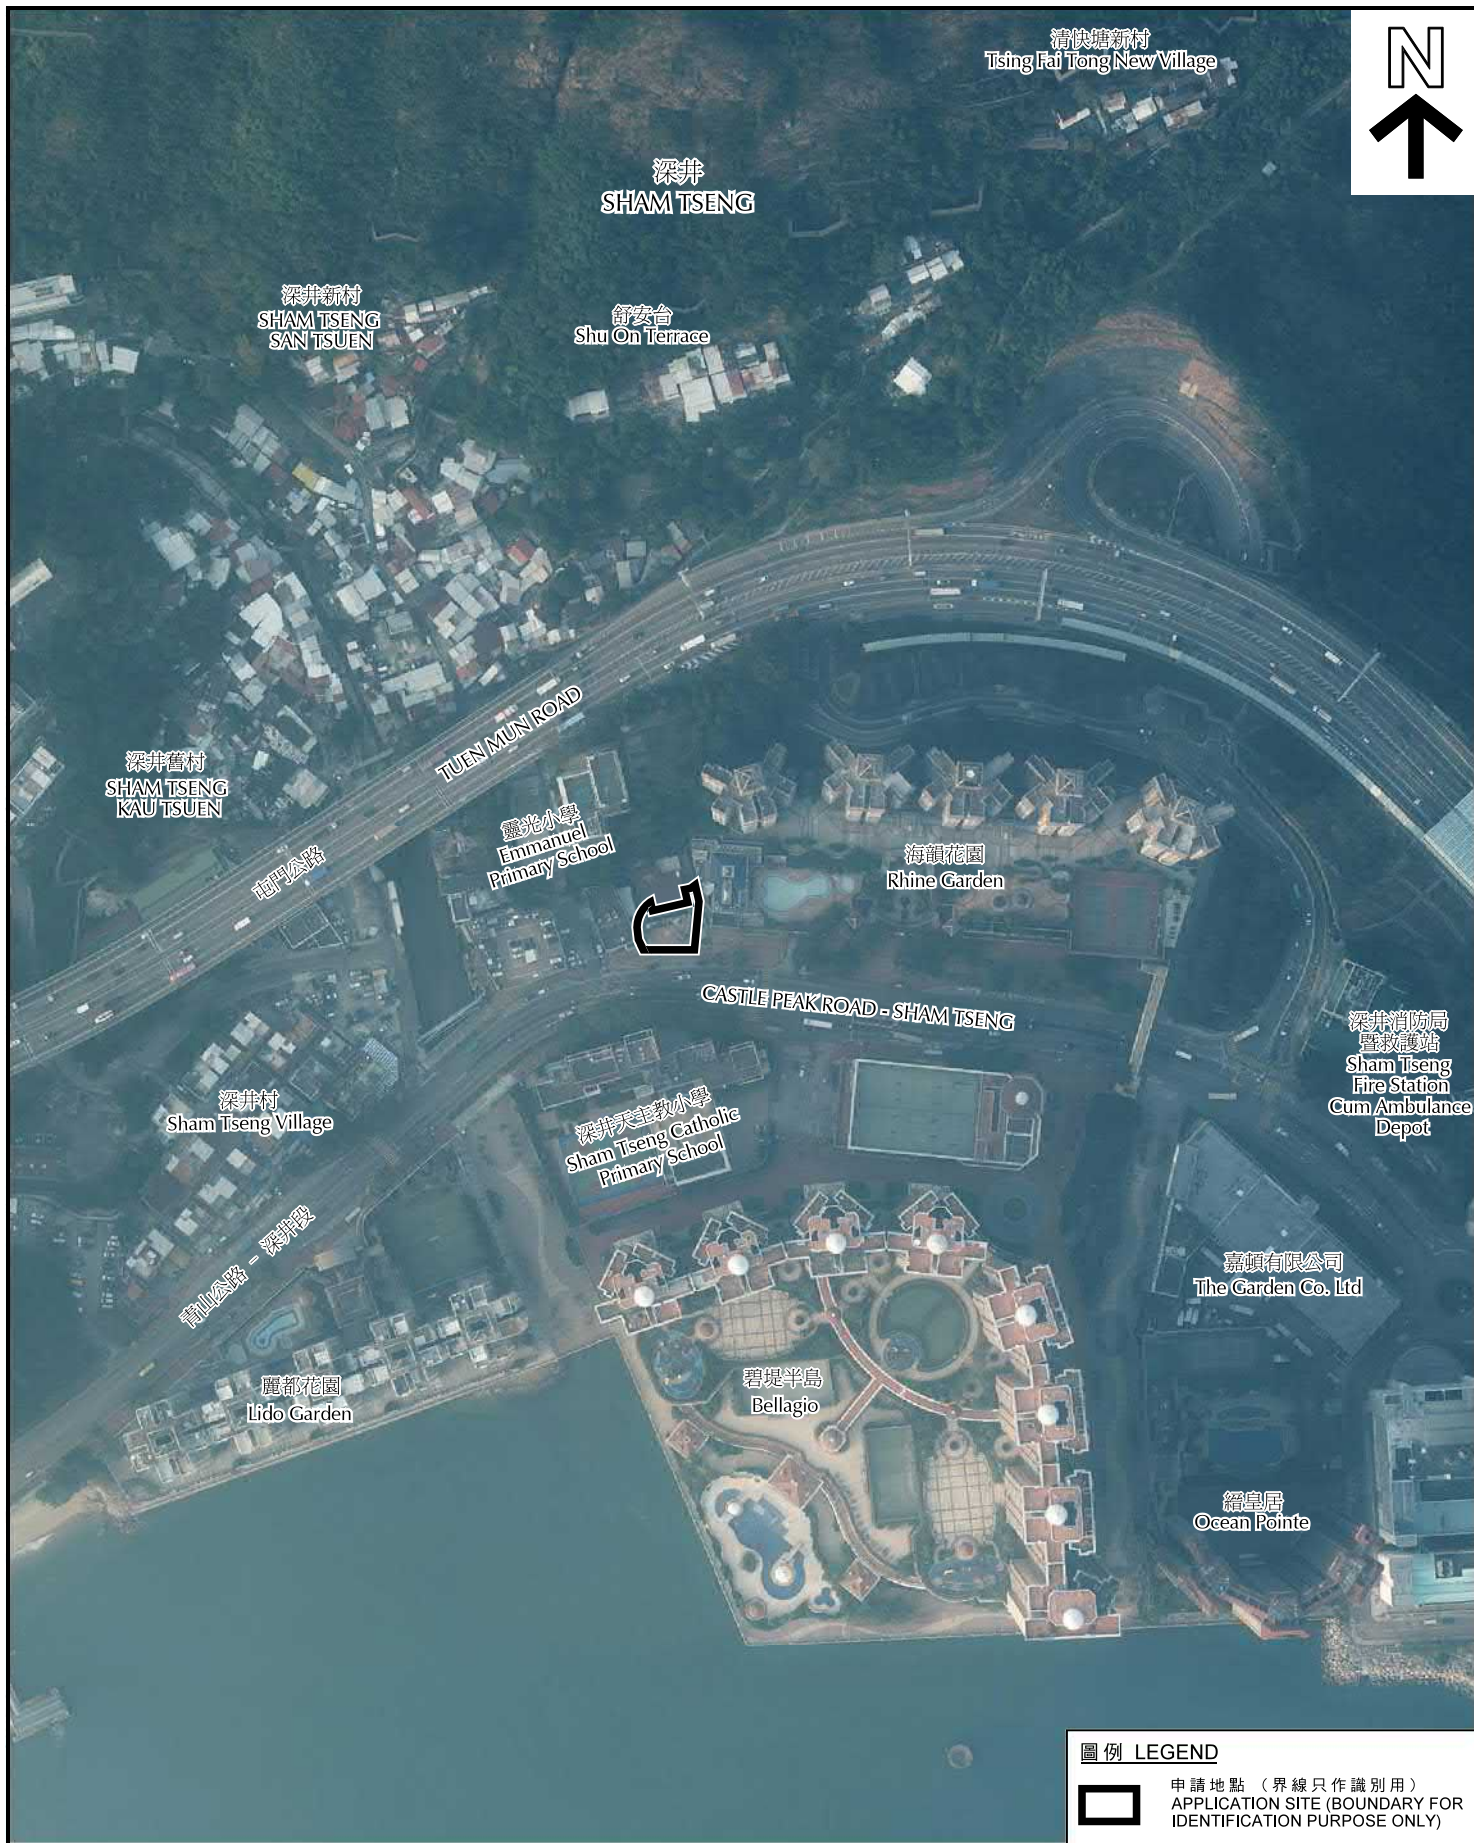

圖例 LEGEND

 申請地點 (界線只作識別用)
APPLICATION SITE (BOUNDARY FOR IDENTIFICATION PURPOSE ONLY)

本摘要圖於2020年4月20日擬備，所根據的資料為地政總署於2018年11月23日拍得的航攝照片編號 E050619C

EXTRACT PLAN PREPARED ON 20.4.2020
BASED ON AERIAL PHOTO No. E050619C
TAKEN ON 23.11.2018
BY LANDS DEPARTMENT

航攝照片 AERIAL PHOTO

臨時商店及服務行業 (零售商店) 的規劃許可續期 (為期3年)
荃灣深井青山公路-深井段42號
丈量約份第390約地段第100號(部分)
第101號餘段及第110號餘段
RENEWAL OF PLANNING APPROVAL FOR TEMPORARY
SHOP AND SERVICES (RETAIL SHOP)
FOR A PERIOD OF 3 YEARS
42 CASTLE PEAK ROAD - SHAM TSENG, SHAM TSENG, TSUEN WAN
LOTS 100 (PART), 101 RP AND 110 RP IN D.D. 390

規劃署
PLANNING
DEPARTMENT



參考編號
REFERENCE No.
A/TWW/120

圖 PLAN
A-6