


FOUR FLOOR PLAN
四樓至二十樓平面圖

香港仔站月兆街12號裕景中心

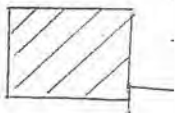


申請
範圍



面積約

71平方米


向東勝道

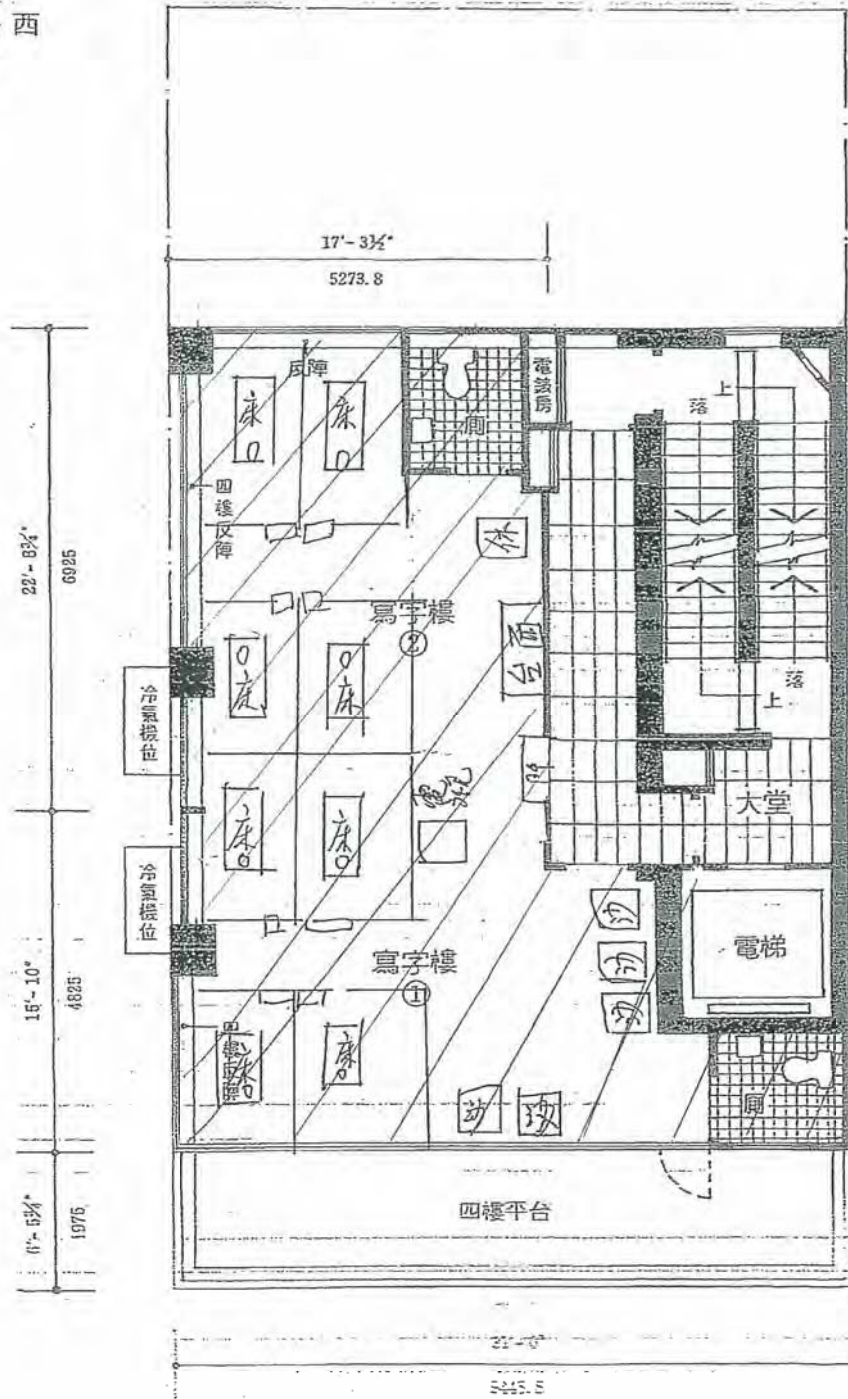

參考編號
REFERENCE No.
A/H15/277


繪圖
DRAWING
A - 1

(資料來源：由申請人提供)
(SOURCE : SUBMITTED BY THE APPLICANT)

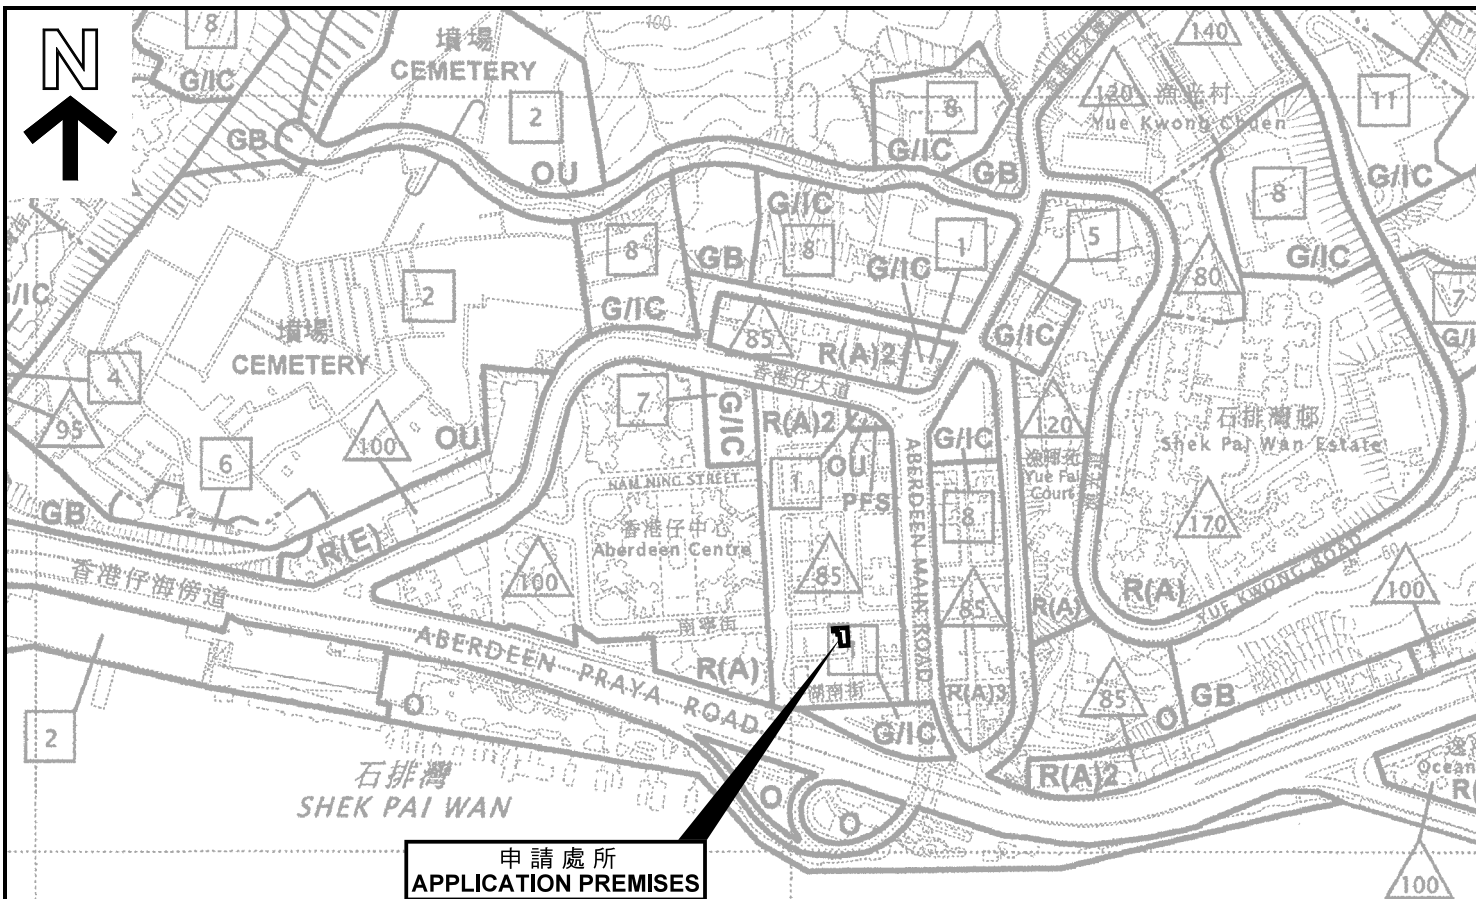

申請處所
APPLICATION PREMISES

路口 (有待詳細設計)
ROAD JUNCTION
(SUBJECT TO DETAILED DESIGN)

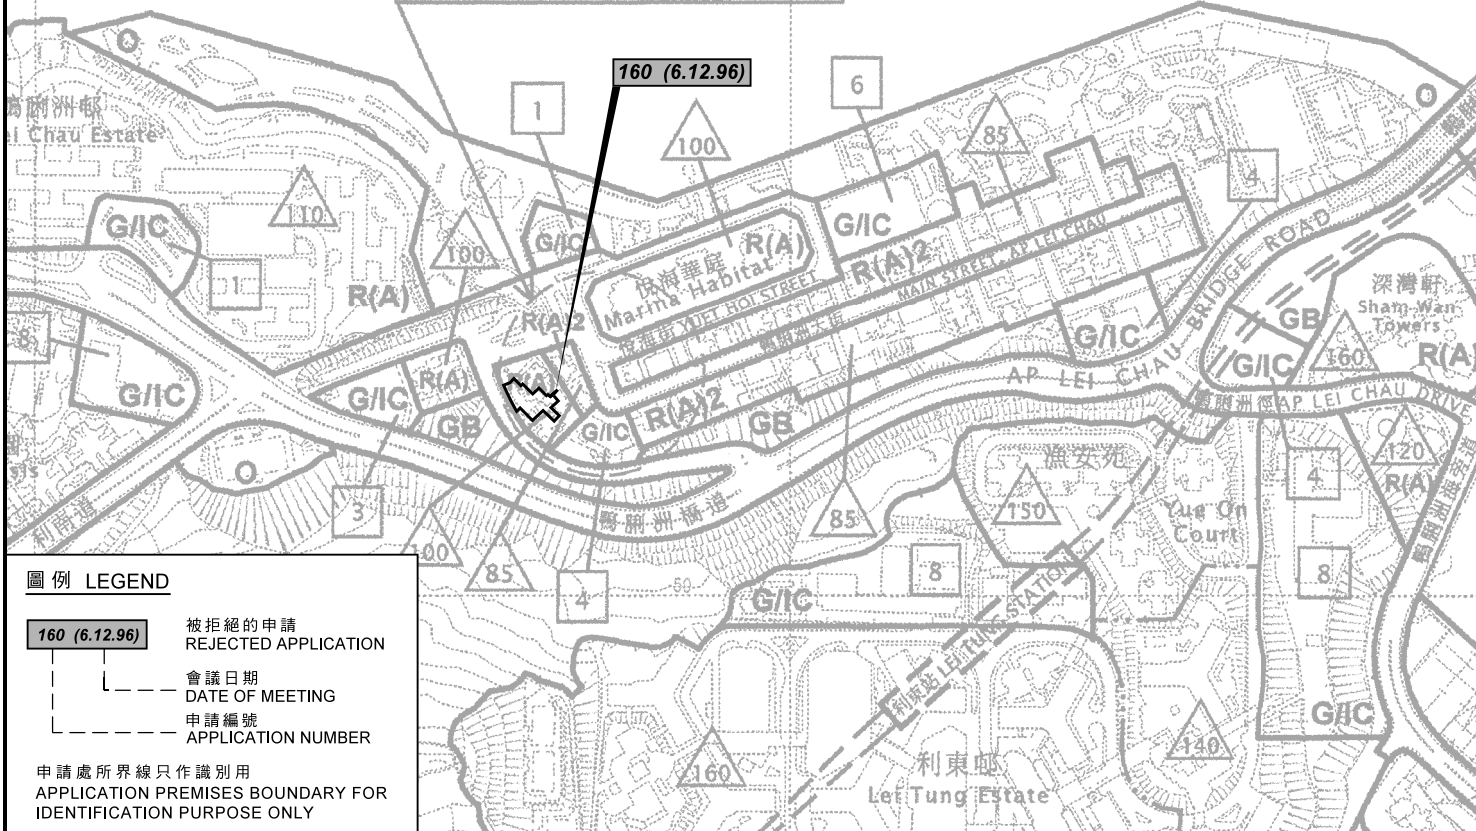

圖例 LEGEND


- 160 (6.12.96) 被拒絕的申請
REJECTED APPLICATION
- 會議日期
DATE OF MEETING
- 申請編號
APPLICATION NUMBER

申請處所界線只作識別用
APPLICATION PREMISES BOUNDARY FOR
IDENTIFICATION PURPOSE ONLY

位置圖 LOCATION PLAN

按摩院
香港香港仔湖北街12號裕景中心7樓1至2室
MASSAGE ESTABLISHMENT
ROOM 1-2, 7/F, GOODVIEW CENTRE,
12 WU PAK STREET, ABERDEEN, HONG KONG

SCALE 1 : 5 000 比例尺

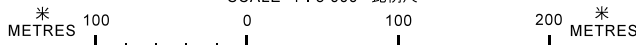

規劃署
PLANNING
DEPARTMENT




參考編號
REFERENCE No.

A/H15/277

圖 PLAN

A - 1

本摘要圖於2018年11月22日擬備，
所根據的資料為於2018年8月21日
核准的分區計劃大綱圖編號S/H15/33
EXTRACT PLAN PREPARED ON 22.11.2018
BASED ON OUTLINE ZONING PLAN
No. S/H15/33 APPROVED ON 21.8.2018

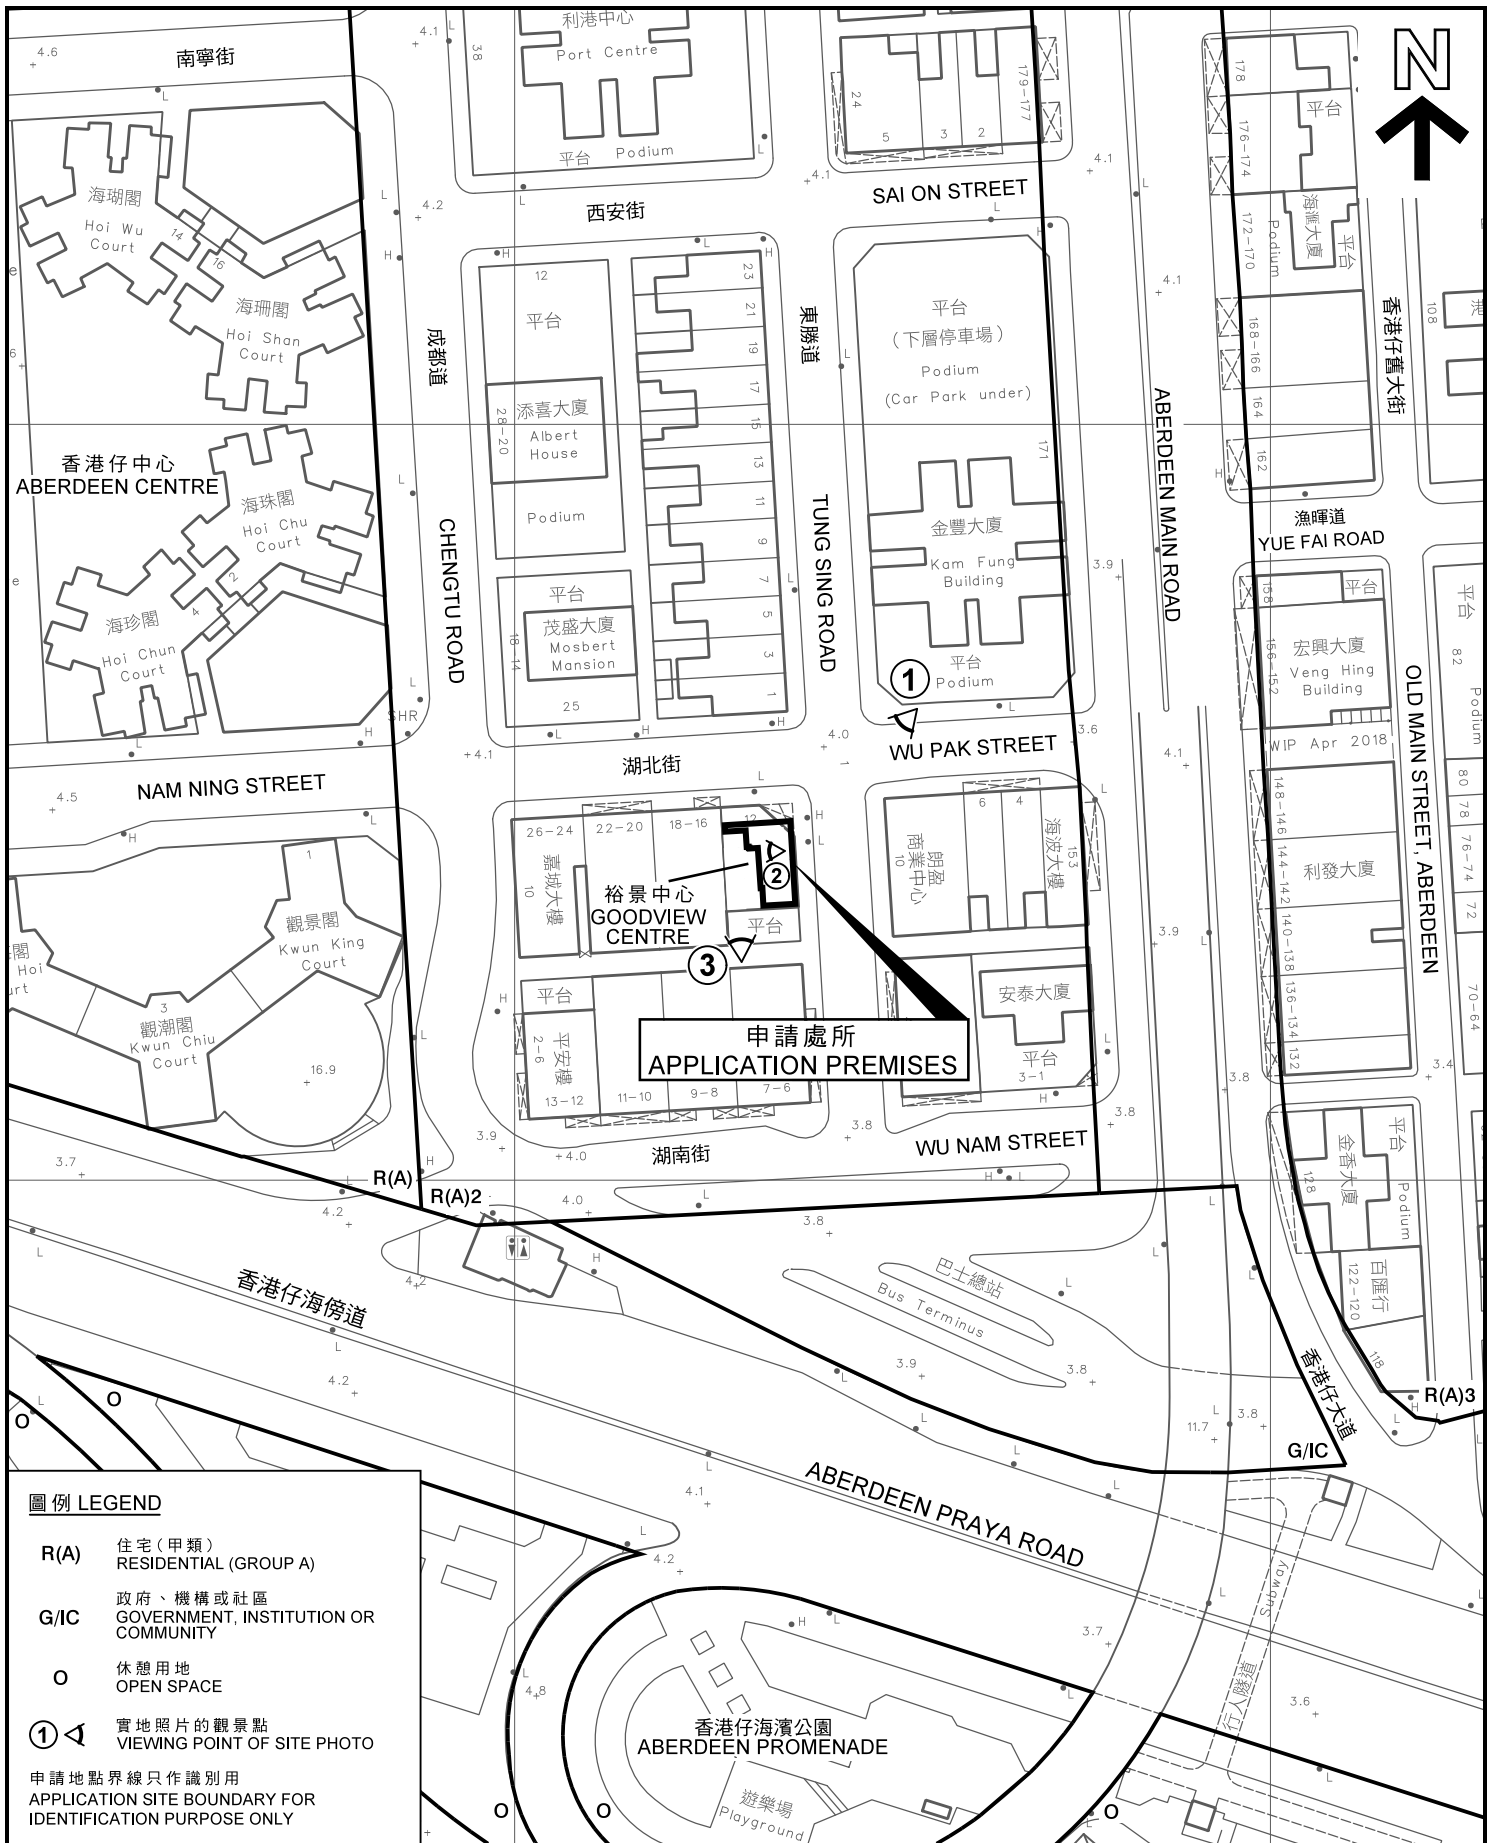

圖例 LEGEND

- R(A) 住宅 (甲類)
RESIDENTIAL (GROUP A)
- G/IC 政府、機構或社區
GOVERNMENT, INSTITUTION OR
COMMUNITY
- 休憩用地
OPEN SPACE
- ① ◁ 實地照片的觀景點
VIEWING POINT OF SITE PHOTO

申請地點界線只作識別用
APPLICATION SITE BOUNDARY FOR
IDENTIFICATION PURPOSE ONLY

本摘要圖於2018年11月22日擬備，
所根據的資料為測量圖編號
11-SW-23D和15-NW-3B
EXTRACT PLAN PREPARED ON 22.11.2018
BASED ON SURVEY SHEETS No.
11-SW-23D AND 15-NW-3B

平面圖 SITE PLAN

按摩院
香港香港仔湖北街12號裕景中心7樓1至2室
MASSAGE ESTABLISHMENT
ROOM 1-2, 7/F, GOODVIEW CENTRE,
12 WU PAK STREET, ABERDEEN, HONG KONG

SCALE 1 : 1 000 比例尺
米 METRES 20 0 20 40 米 METRES

規劃署
PLANNING
DEPARTMENT




參考編號
REFERENCE No.

A/H15/277

圖 PLAN

A - 2

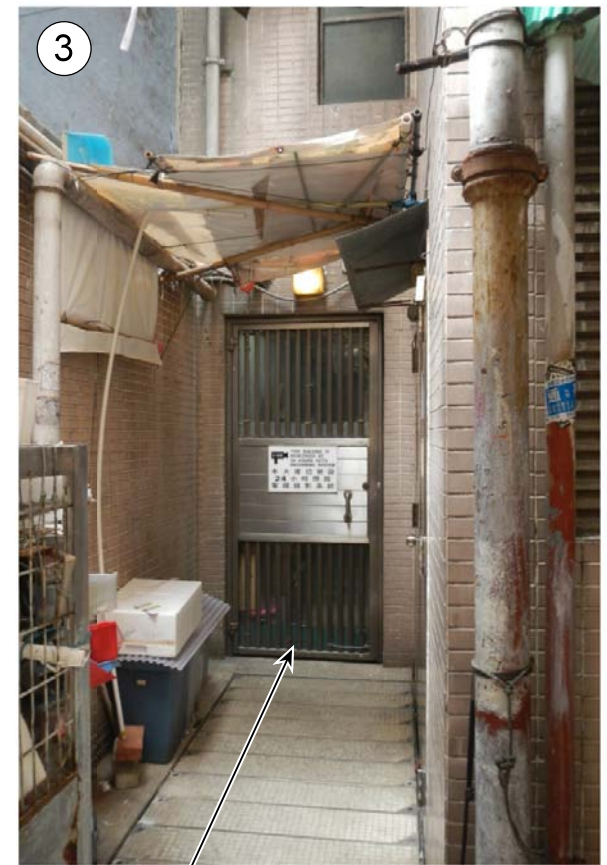

申請處所界線只作識別用
APPLICATION PREMISES BOUNDARY FOR IDENTIFICATION PURPOSE ONLY

本圖於2018年11月30日擬備，所根據的資料為攝於2018年10月19日(左)、2018年11月23日(中)及2018年11月20日(右)的實地照片
EXTRACT PLAN PREPARED ON 30.11.2018 BASED ON SITE PHOTOS TAKEN ON 19.10.2018 (LEFT), 23.11.2018 (MIDDLE) & 20.11.2018 (RIGHT)

實地照片 SITE PHOTOS

按摩院
香港香港仔湖北街12號裕景中心7樓1至2室
MASSAGE ESTABLISHMENT
ROOM 1-2, 7/F, GOODVIEW CENTRE,
12 WU PAK STREET, ABERDEEN, HONG KONG

規劃署
PLANNING
DEPARTMENT




參考編號
REFERENCE No.

A/H15/277

圖 PLAN

A - 3

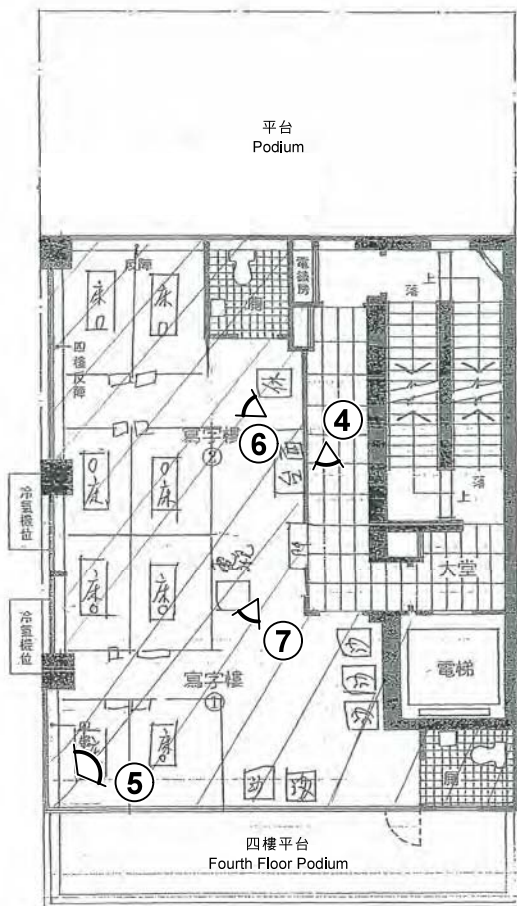

圖例 LEGEND

④ ◁ 實地照片的觀景點
VIEWING POINT OF SITE PHOTO



申請處所內部景觀
INTERNAL VIEW OF APPLICATION PREMISES

實地照片 SITE PHOTOS

按摩院
香港香港仔湖北街12號裕景中心7樓1至2室
MASSAGE ESTABLISHMENT
ROOM 1-2, 7/F, GOODVIEW CENTRE,
12 WU PAK STREET, ABERDEEN, HONG KONG


規劃署
PLANNING
DEPARTMENT



參考編號
REFERENCE No.
A/H15/277

圖 PLAN
A - 4

本圖於2018年11月22日擬備，所根據的資料為攝於2018年11月20日的實地照片
EXTRACT PLAN PREPARED ON 22.11.2018
BASED ON SITE PHOTOS TAKEN ON
20.11.2018

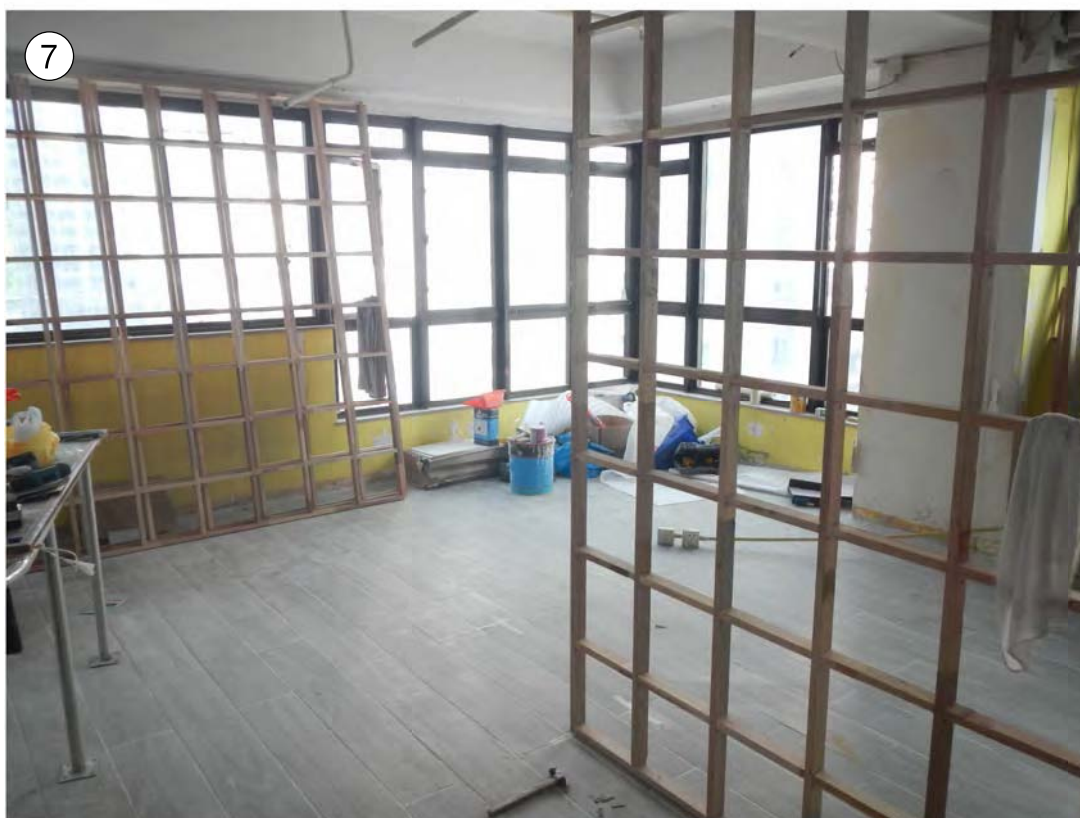

申請處所內部景觀
INTERNAL VIEW OF APPLICATION PREMISES

實地照片 SITE PHOTOS

按摩院
香港香港仔湖北街12號裕景中心7樓1至2室
MASSAGE ESTABLISHMENT
ROOM 1-2, 7/F, GOODVIEW CENTRE,
12 WU PAK STREET, ABERDEEN, HONG KONG

規劃署
PLANNING
DEPARTMENT



參考編號
REFERENCE No.
A/H15/277

圖 PLAN
A - 5

本圖於2018年11月22日擬備，所根據的資料為攝於2018年11月20日的實地照片
EXTRACT PLAN PREPARED ON 22.11.2018
BASED ON SITE PHOTOS TAKEN ON 20.11.2018