


Site Plan

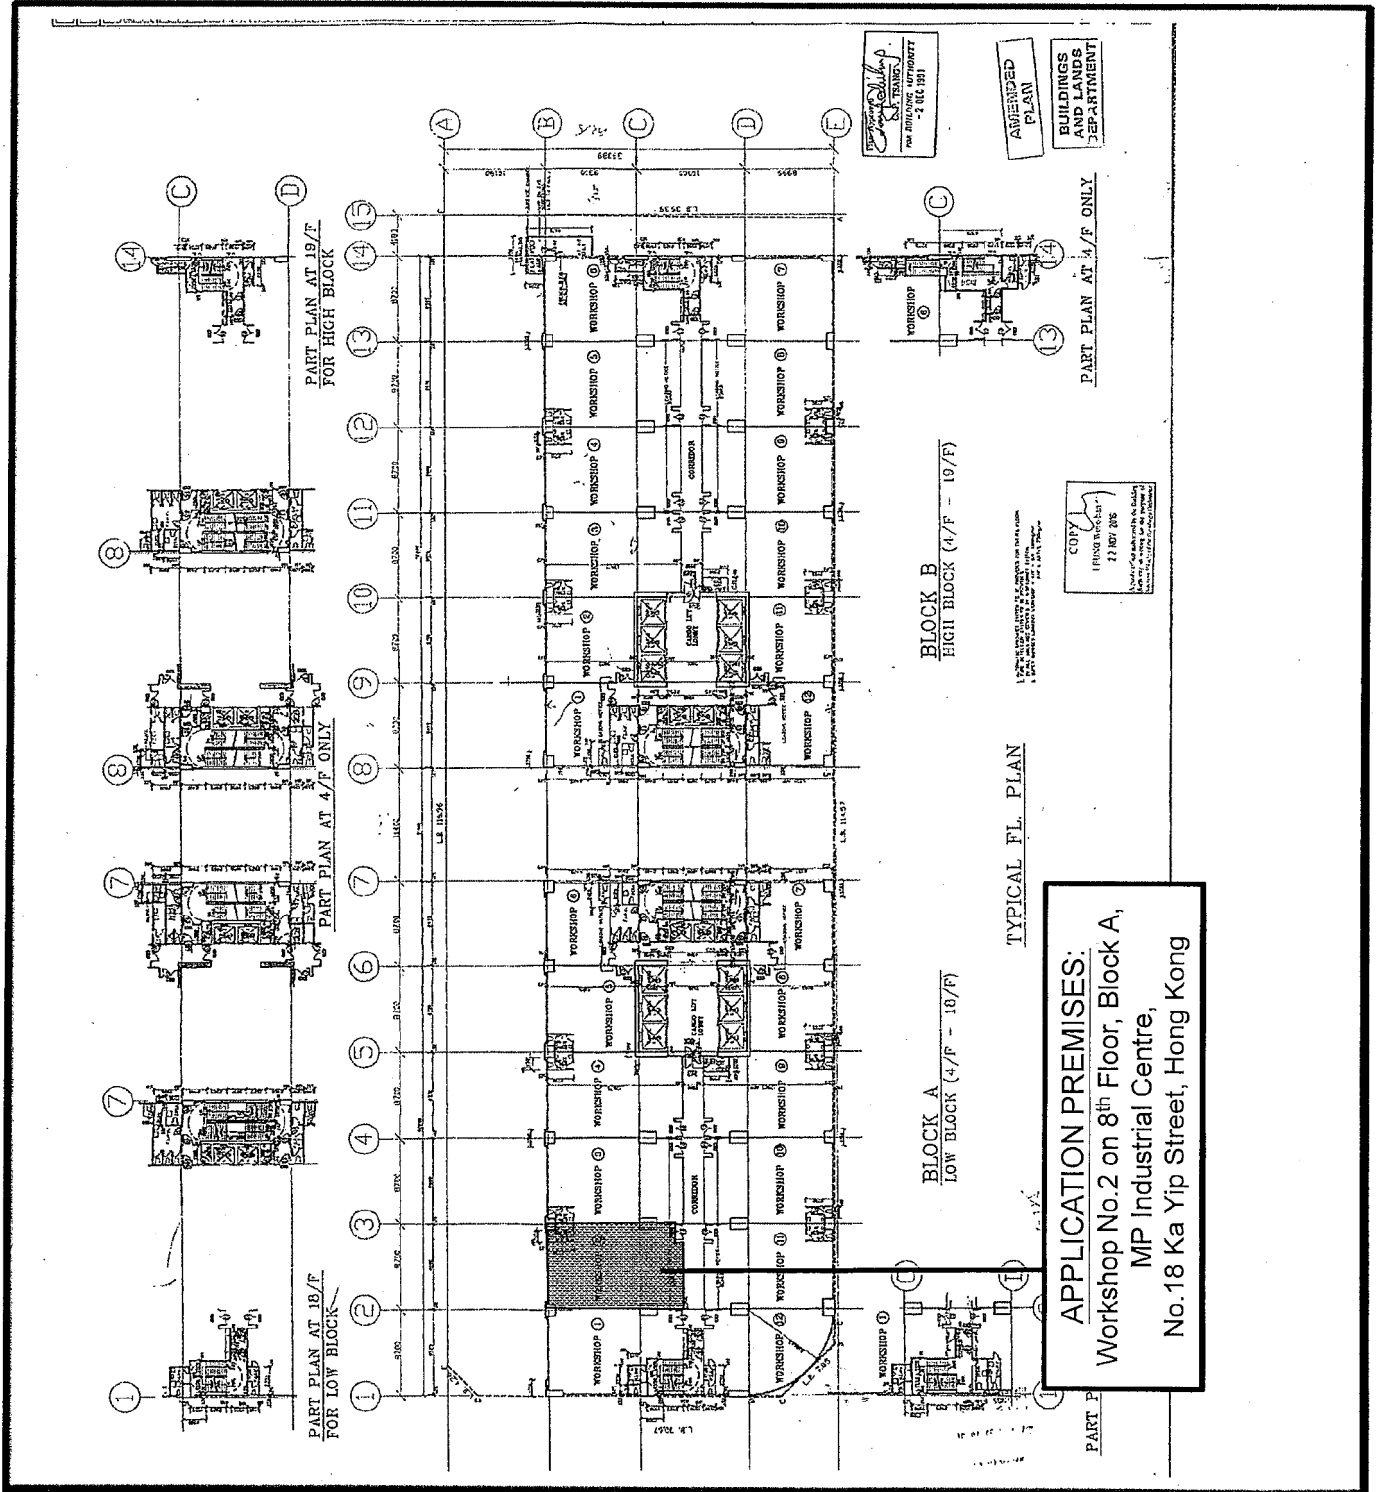

Not to scale – for identification purpose only

永利行集團成員 | Member of RHL International


Your Professional • Your Solution

info@rhl-int.com | www.rhl-int.com

(資料來源：由申請人提供)
 (SOURCE : SUBMITTED BY THE APPLICANT)

| | |
|------------------------------------|------------------------|
| 參考編號 REFERENCE No. A/H20/192 | 繪圖 DRAWING A - 1 |
|------------------------------------|------------------------|

Site Plan

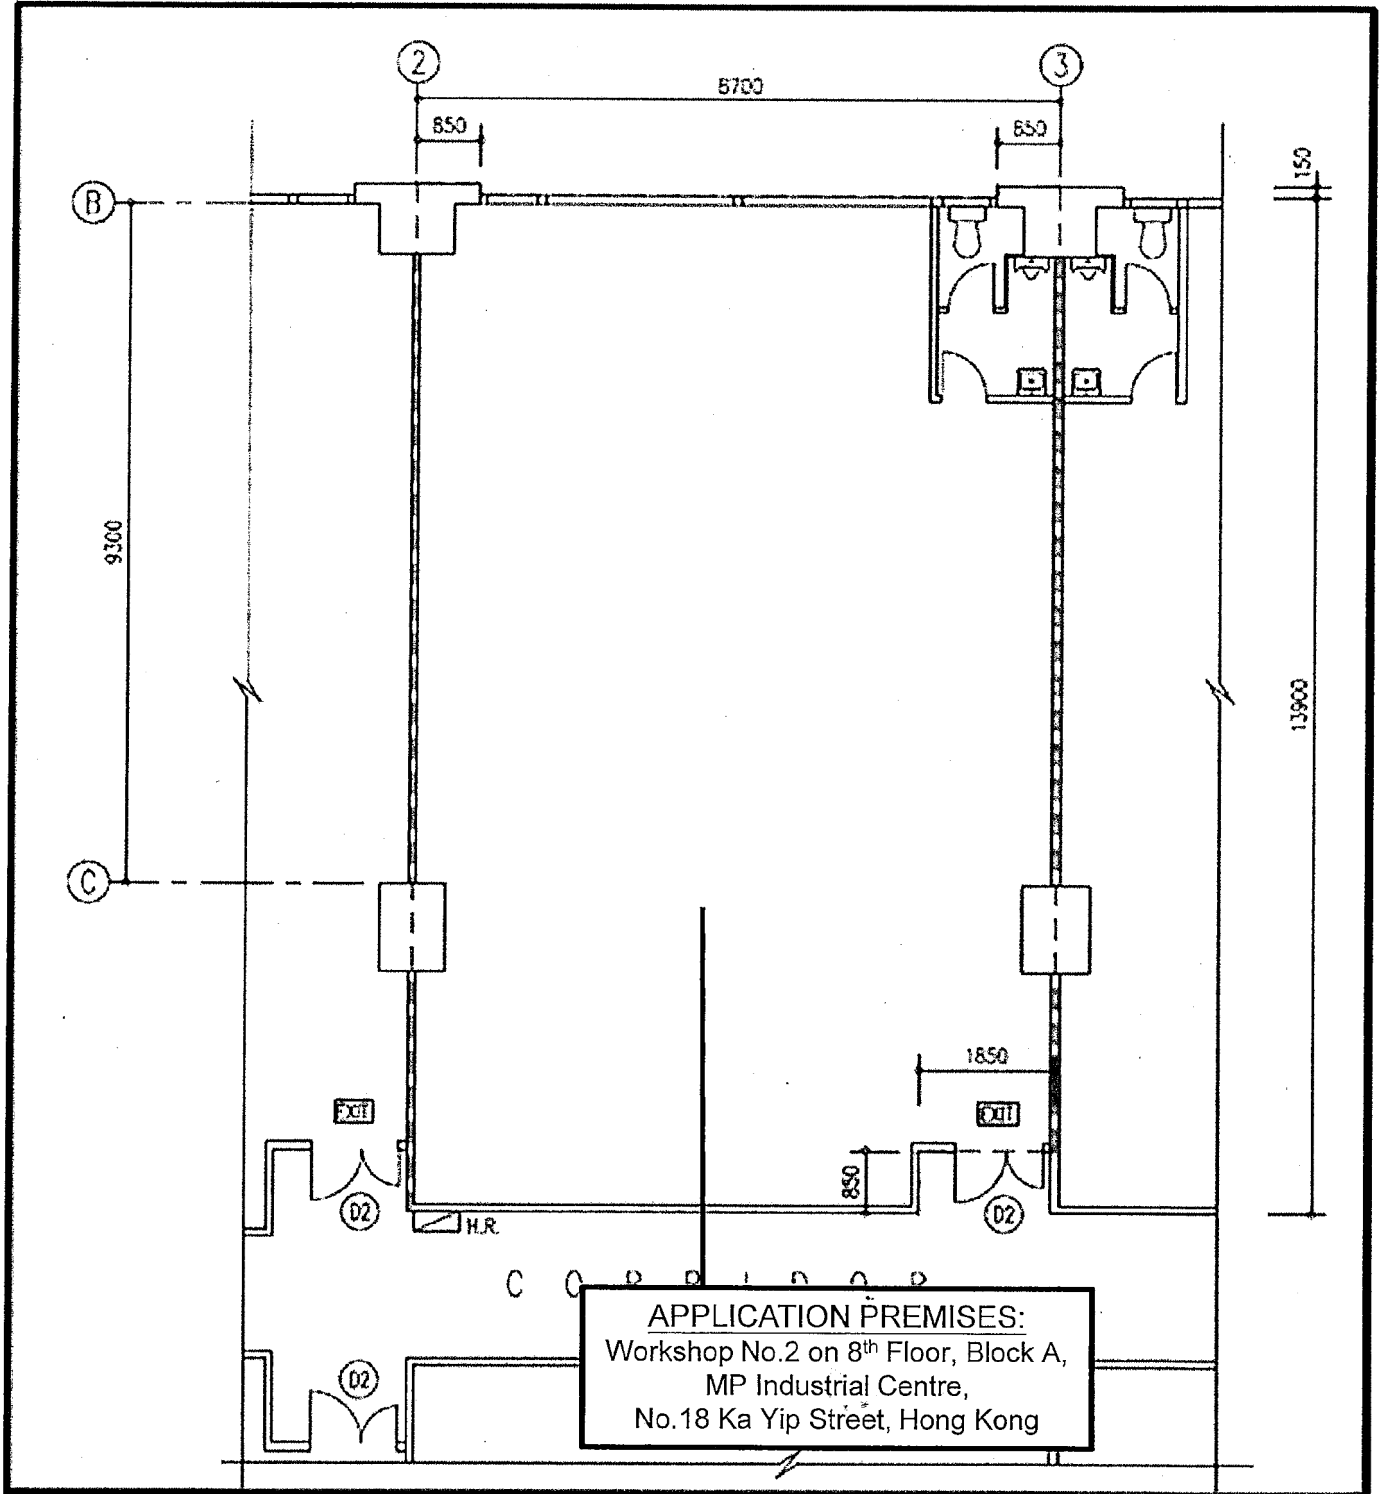


Not to scale – for identification purpose only

永利行集團成員 | Member of RHL International

Your Professional • Your Solution info@rhl-int.com | www.rhl-int.com

(資料來源：由申請人提供)
 (SOURCE : SUBMITTED BY THE APPLICANT)

| | |
|---|--------------------------------------|
| 參考編號 REFERENCE No. A/H20/192 | 繪圖 DRAWING A - 2 |
|---|--------------------------------------|

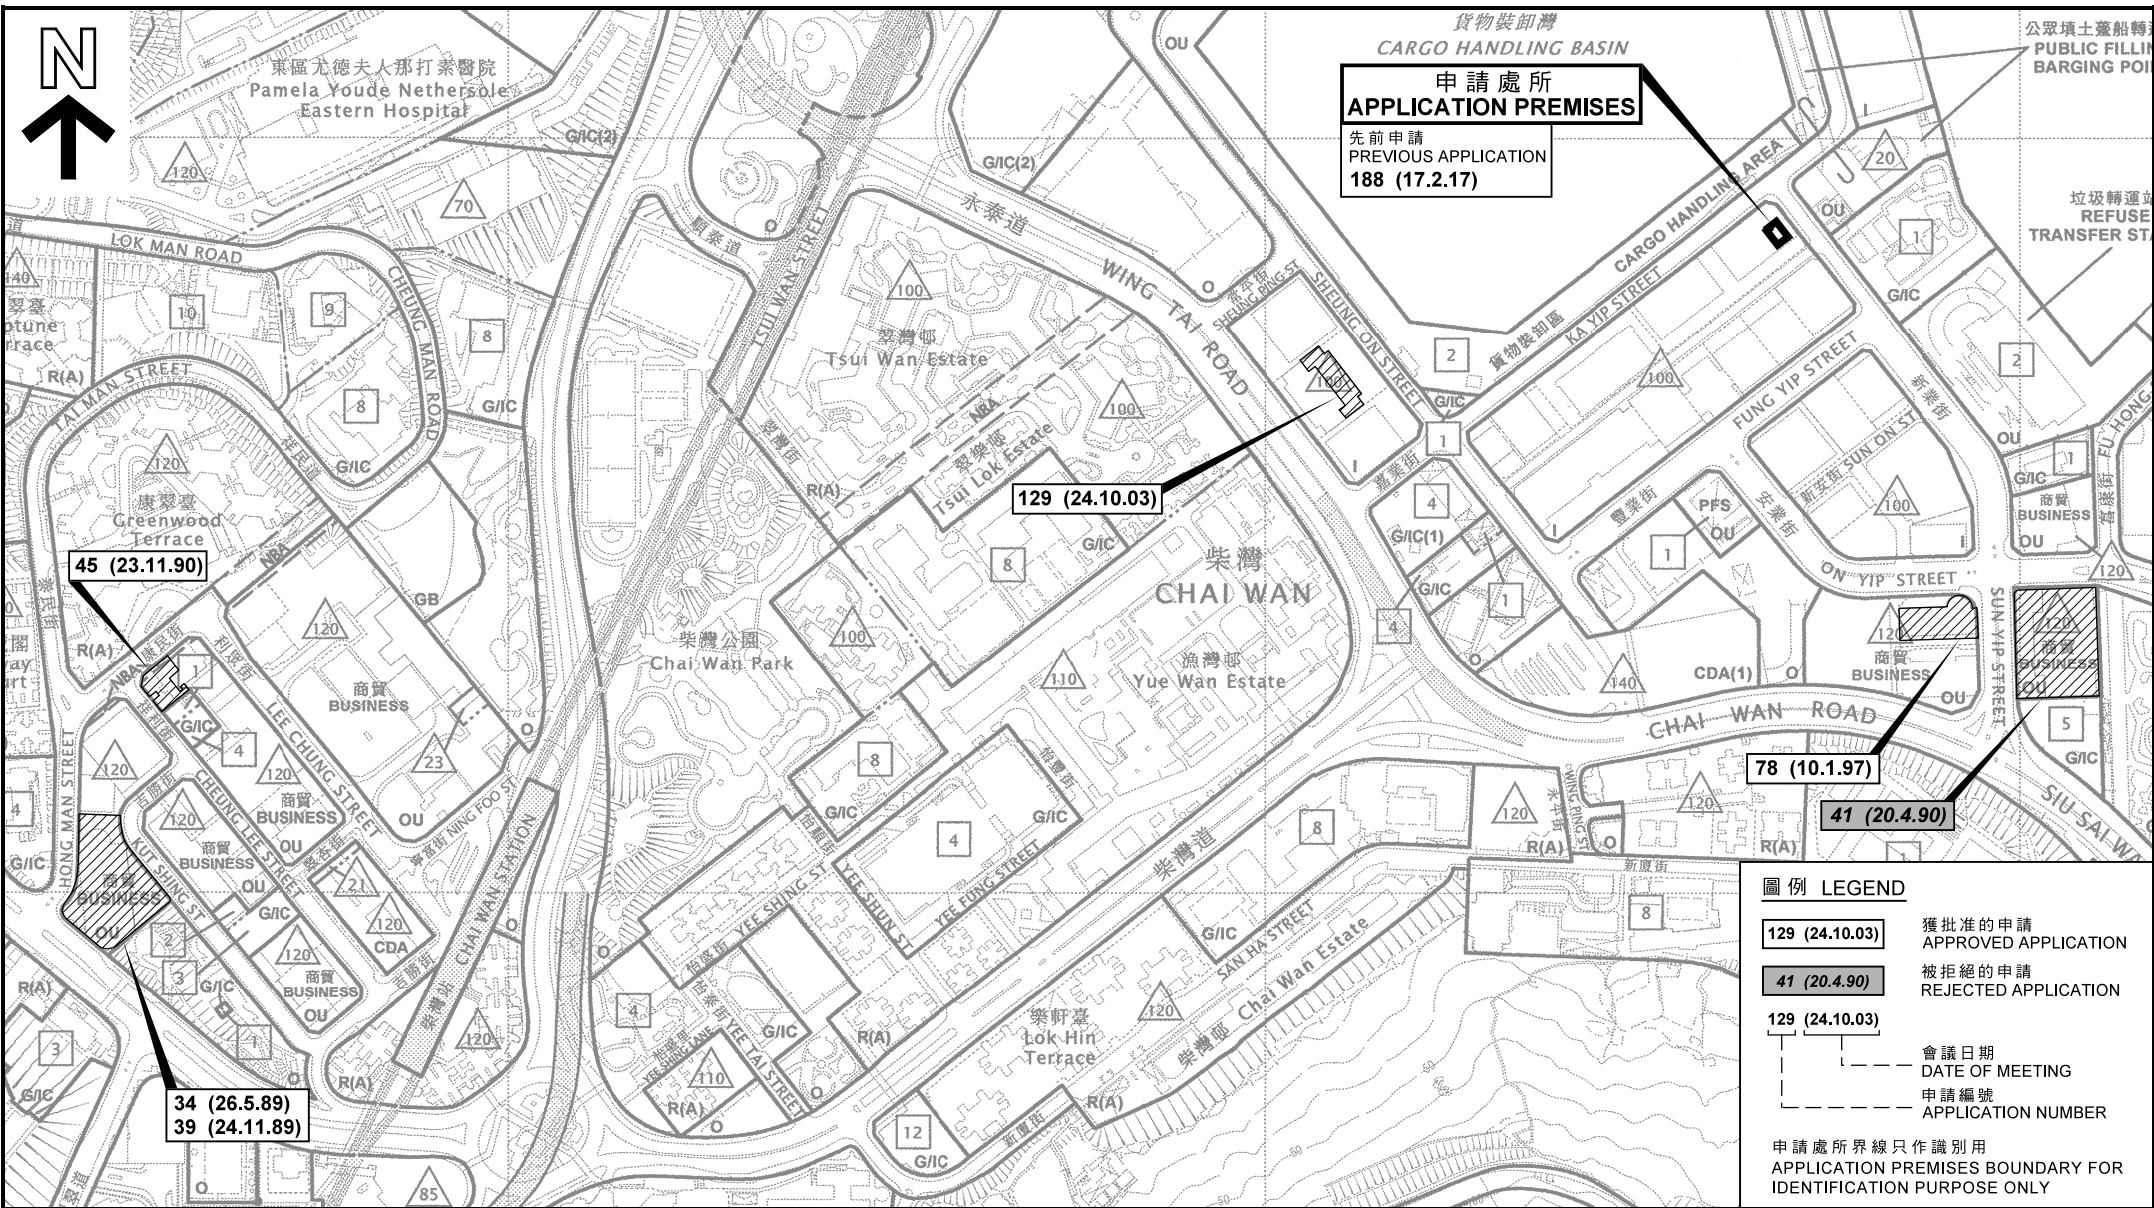

申請處所
APPLICATION PREMISES

先前申請
PREVIOUS APPLICATION
188 (17.2.17)

129 (24.10.03)

45 (23.11.90)

78 (10.1.97)

41 (20.4.90)

34 (26.5.89)
39 (24.11.89)


圖例 LEGEND

| | |
|-----------------------|--------------------------------|
| 129 (24.10.03) | 獲批准的申請 APPROVED APPLICATION |
| 41 (20.4.90) | 被拒絕的申請 REJECTED APPLICATION |
| 129 (24.10.03) | 會議日期 DATE OF MEETING |
| --- | 申請編號 APPLICATION NUMBER |

申請處所界線只作識別用
APPLICATION PREMISES BOUNDARY FOR IDENTIFICATION PURPOSE ONLY

位置圖 LOCATION PLAN

臨時辦公室用途的規劃許可續期(為期3年)
香港柴灣嘉業街18號明報工業中心A座8樓工場2號
**RENEWAL OF PLANNING APPROVAL FOR
TEMPORARY OFFICE FOR A PERIOD OF 3 YEARS
WORKSHOP 2, 8/F, BLOCK A
MING PAO INDUSTRIAL CENTRE
18 KA YIP STREET, CHAI WAN, HONG KONG**

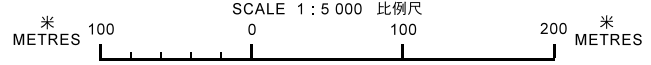

本摘要圖於2019年12月23日擬備，
所根據的資料為於2017年9月5日
核准的分區計劃大綱圖編號S/H20/23
EXTRACT PLAN PREPARED ON 23.12.2019
BASED ON OUTLINE ZONING PLAN
No. S/H20/23 APPROVED ON 5.9.2017

規劃署
**PLANNING
DEPARTMENT**




參考編號
REFERENCE No.
A/H20/192

圖 PLAN
A - 1



貨物裝卸灣
CARGO HANDLING BASIN

申請處所
APPLICATION PREMISES

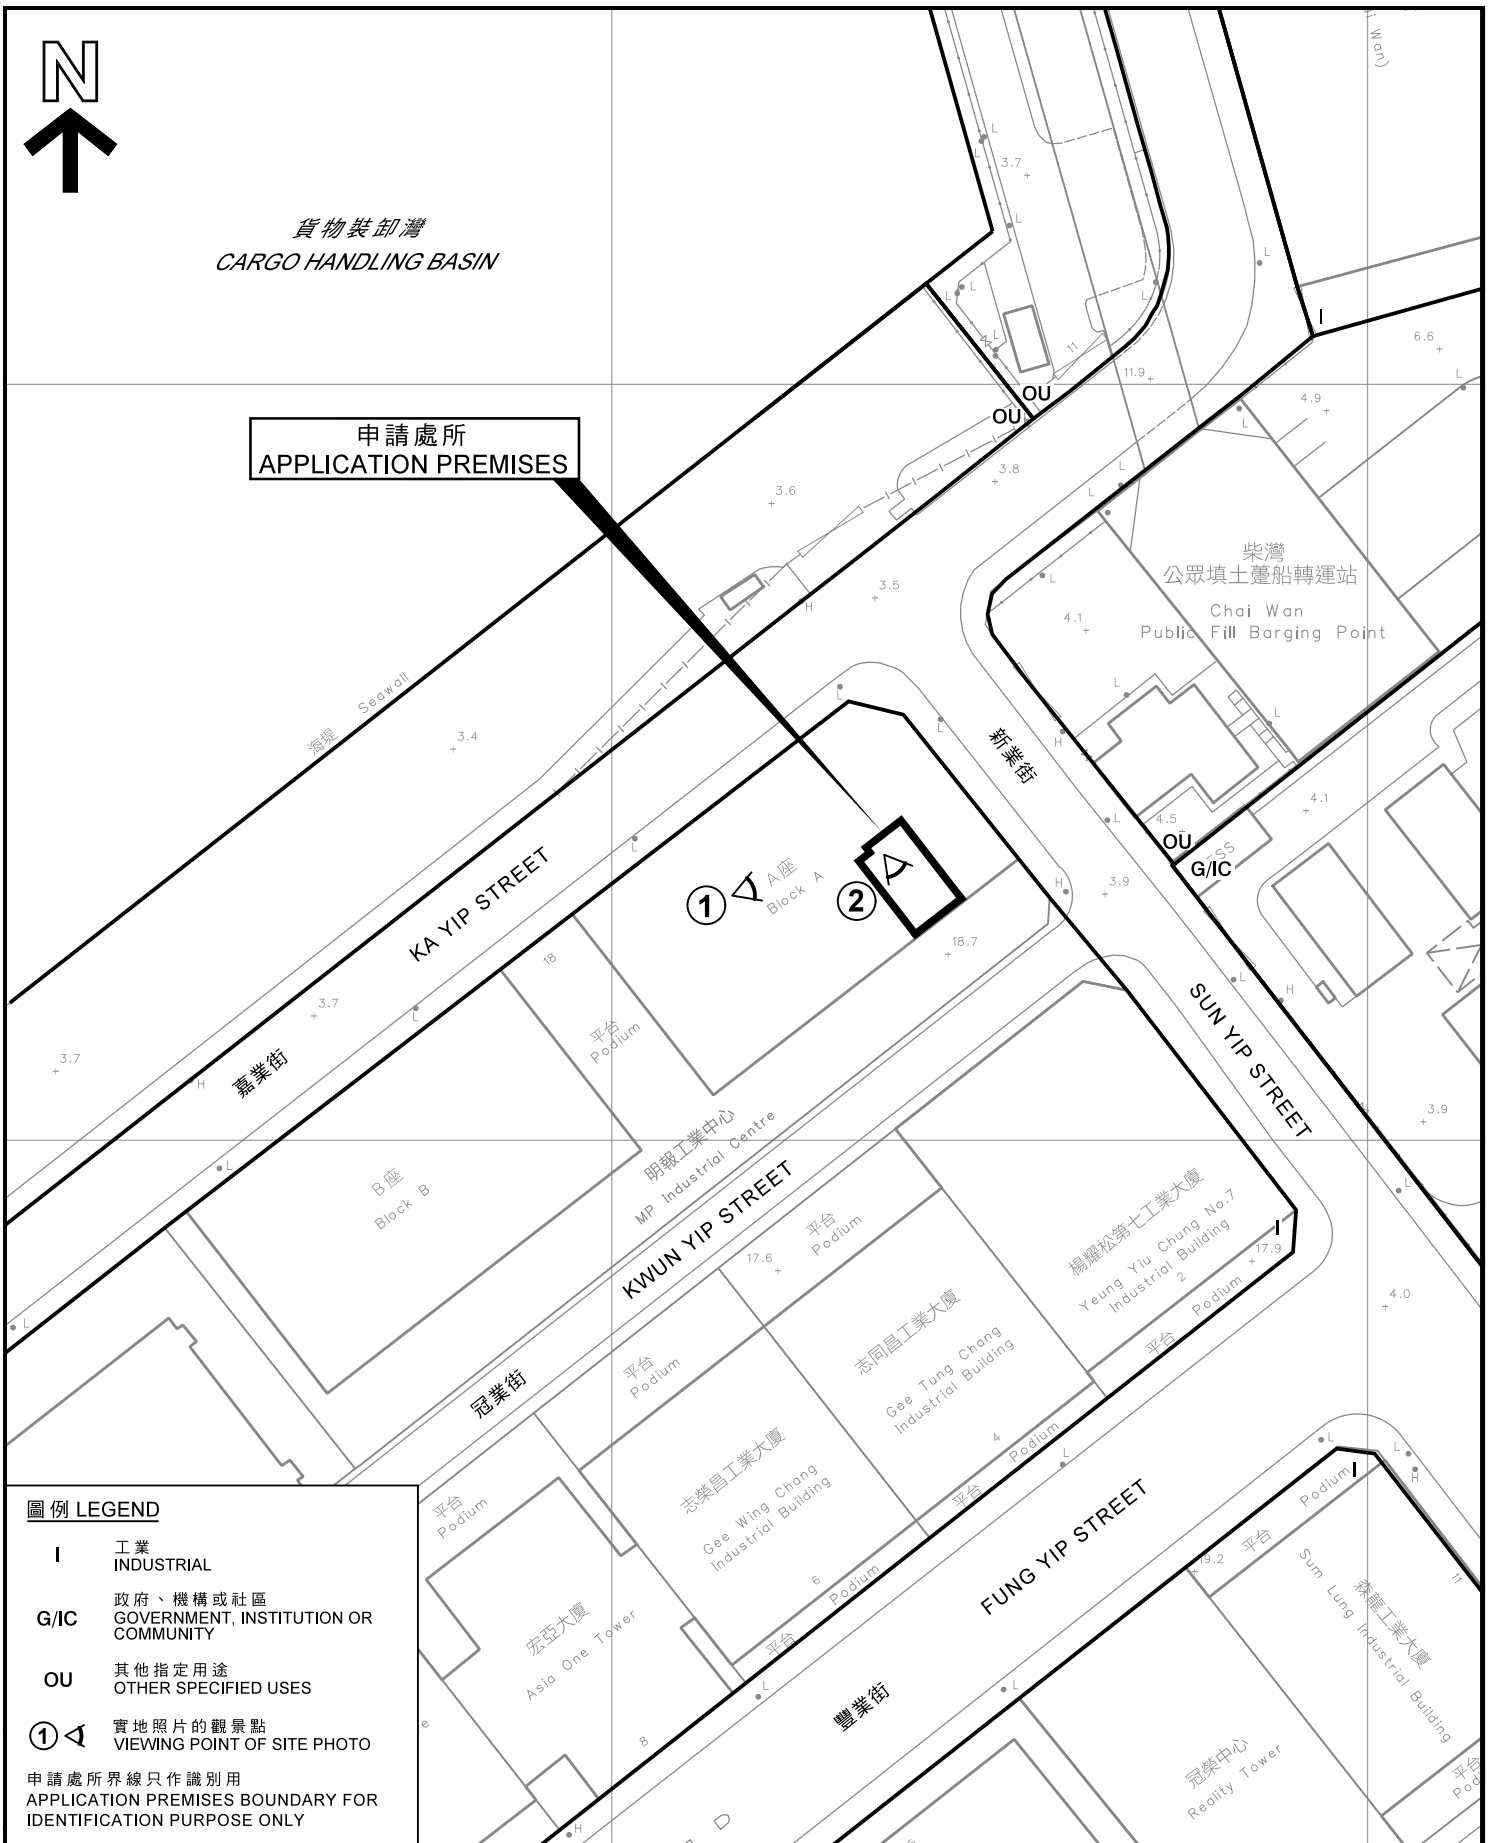


圖例 LEGEND

- I 工業 INDUSTRIAL
 - G/IC 政府、機構或社區 GOVERNMENT, INSTITUTION OR COMMUNITY
 - OU 其他指定用途 OTHER SPECIFIED USES
 - ① ◁ 實地照片的觀景點 VIEWING POINT OF SITE PHOTO
- 申請處所界線只作識別用
APPLICATION PREMISES BOUNDARY FOR IDENTIFICATION PURPOSE ONLY

平面圖 SITE PLAN

臨時辦公室用途的規劃許可續期(為期3年)
香港柴灣嘉業街18號明報工業中心A座8樓工場2號
RENEWAL OF PLANNING APPROVAL FOR
TEMPORARY OFFICE FOR A PERIOD OF 3 YEARS
WORKSHOP 2, 8/F, BLOCK A
MING PAO INDUSTRIAL CENTRE
18 KA YIP STREET, CHAI WAN, HONG KONG
SCALE 1 : 1 000 比例尺

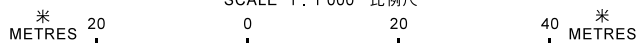

規劃署
PLANNING
DEPARTMENT



參考編號
REFERENCE No.
A/H20/192

圖 PLAN
A - 2

本摘要圖於2019年12月30日擬備，
所根據的資料為測量圖編號
11-SE-14D及19B
EXTRACT PLAN PREPARED ON 30.12.2019
BASED ON SURVEY SHEETS No.
11-SE-14D & 19B



申請處所內部景觀
INTERNAL VIEW OF APPLICATION PREMISES

申請處所界線只作識別用
APPLICATION PREMISES BOUNDARY FOR IDENTIFICATION PURPOSE ONLY

實地照片 SITE PHOTOS

臨時辦公室用途的規劃許可續期(為期3年)
香港柴灣嘉業街18號明報工業中心A座8樓工場2號
RENEWAL OF PLANNING APPROVAL FOR
TEMPORARY OFFICE FOR A PERIOD OF 3 YEARS
WORKSHOP 2, 8/F, BLOCK A
MING PAO INDUSTRIAL CENTRE
18 KA YIP STREET, CHAI WAN, HONG KONG

規劃署
PLANNING
DEPARTMENT



參考編號
REFERENCE No.
A/H20/192

圖 PLAN
A - 3

本圖於2019年12月30日擬備，所根據的資料為攝於2019年12月23日的實地照片
EXTRACT PLAN PREPARED ON 30.12.2019
BASED ON SITE PHOTOS TAKEN ON 23.12.2019