


Floor Plan
(For Identification Purpose Only)
Not to Scale

LANDSCOPE **CHRISTIE'S**
INTERNATIONAL REAL ESTATE
 The Specialists in Luxury Properties since 1995

資料來源：由申請人提供
 SOURCE : SUBMITTED BY THE APPLICANT

參考編號
 REFERENCE No.
A/H8/428

繪圖
A - 1

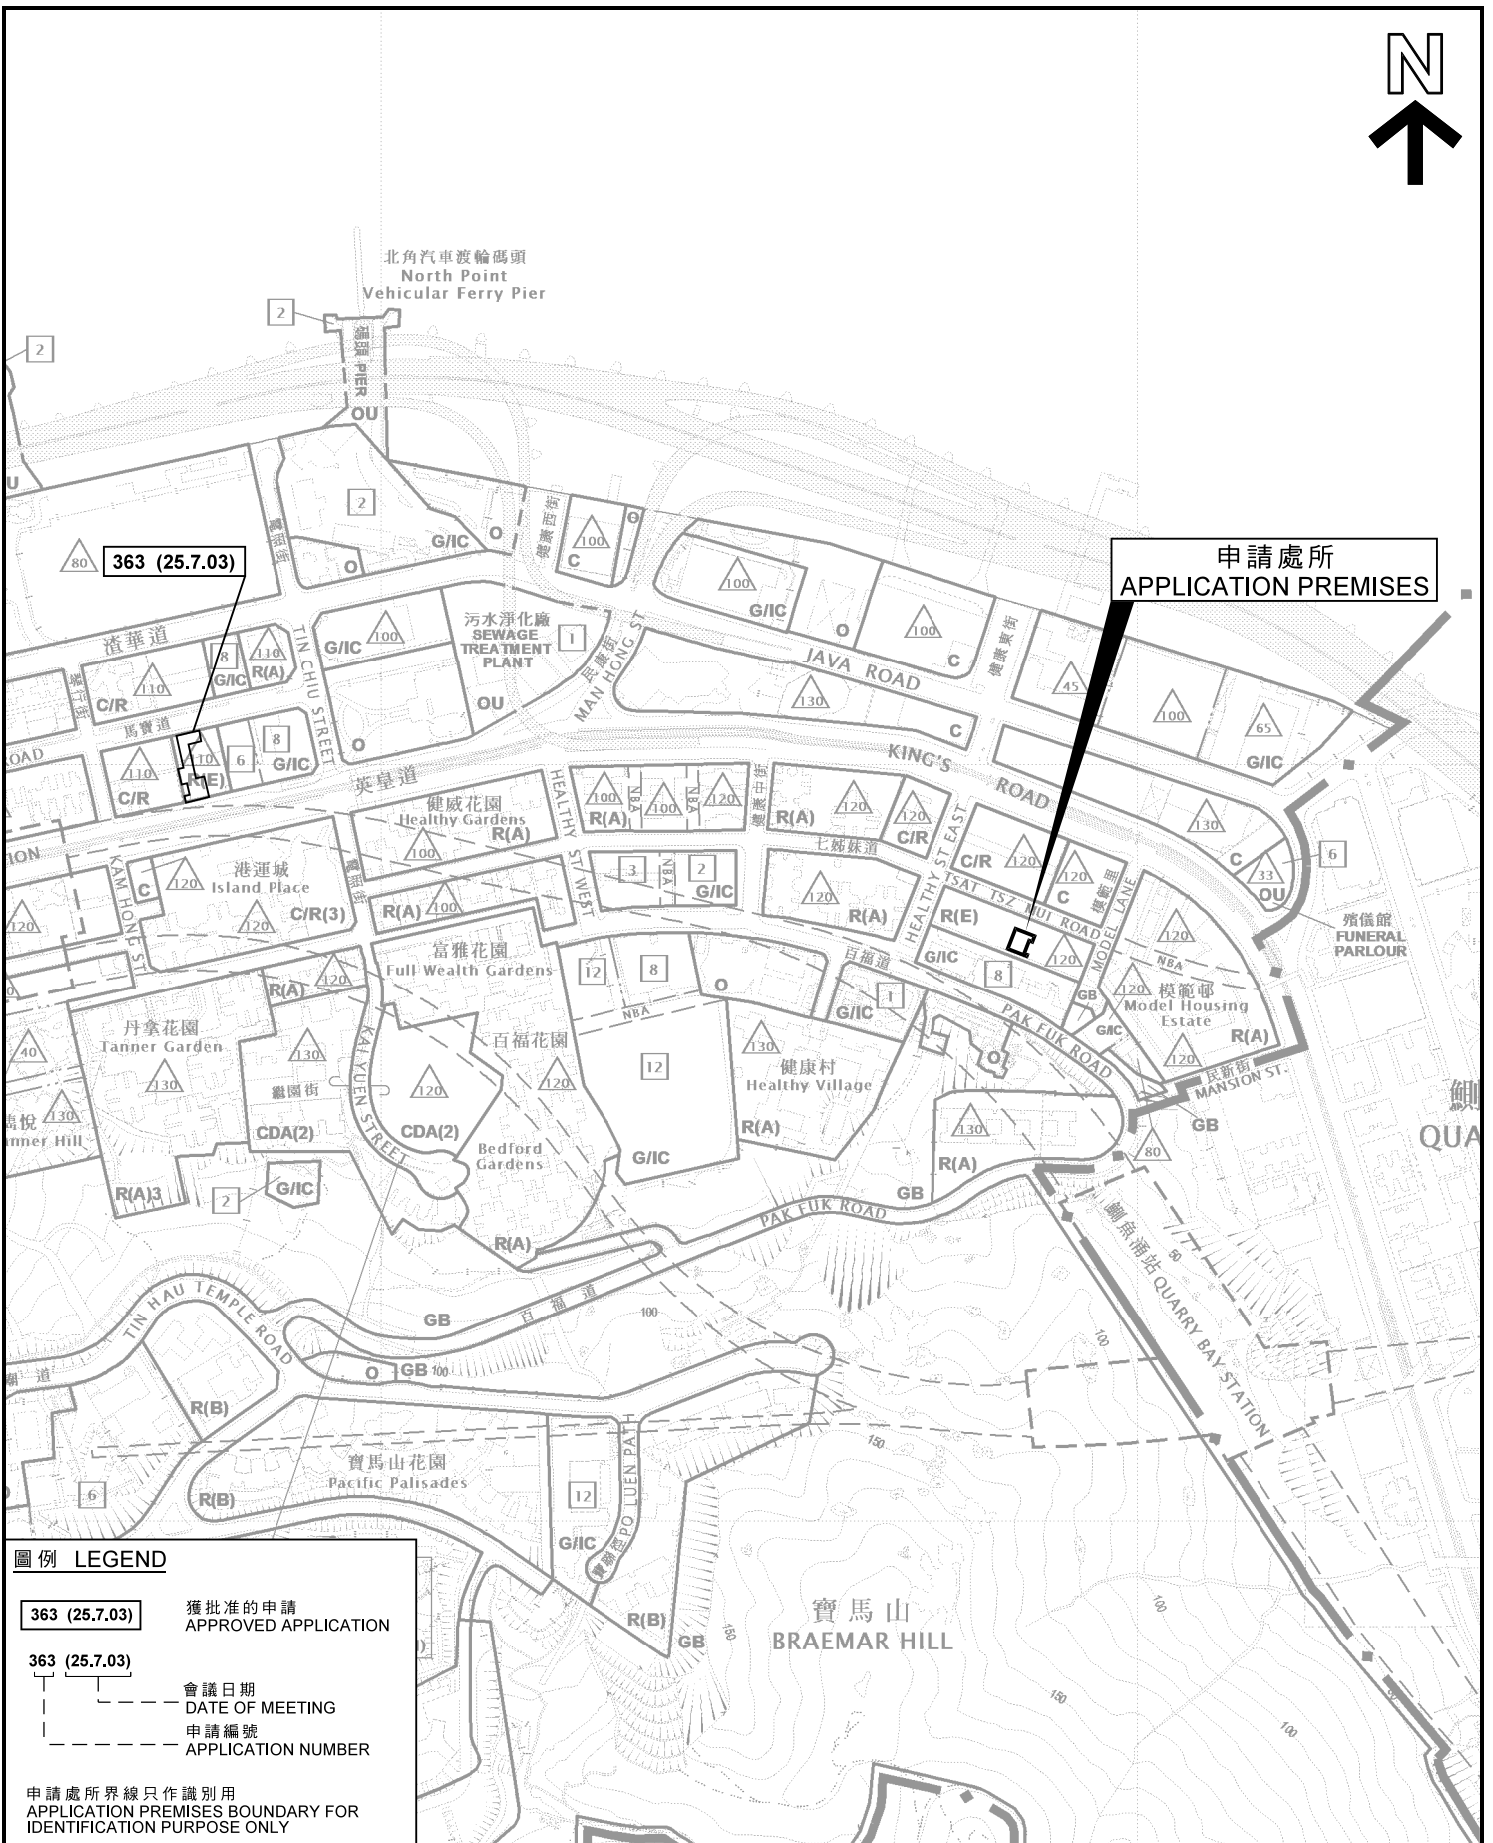

圖例 LEGEND

363 (25.7.03) 獲批准的申請
APPROVED APPLICATION

363 (25.7.03)
會議日期
DATE OF MEETING

申請編號
APPLICATION NUMBER

申請處所界線只作識別用
APPLICATION PREMISES BOUNDARY FOR IDENTIFICATION PURPOSE ONLY

位置圖 LOCATION PLAN

擬議辦公室
香港七姊妹道204號駱氏工業大廈9樓
PROPOSED OFFICE USE
9TH FLOOR, LOK'S INDUSTRIAL BUILDING,
204 TSAT TSZ MUI ROAD, HONG KONG


規劃署
PLANNING
DEPARTMENT




本摘要圖於2018年2月14日擬備，
所根據的資料為於2017年8月15日
核准的分區計劃大綱圖編號S/H8/26
EXTRACT PLAN PREPARED ON 14.2.2018
BASED ON OUTLINE ZONING PLAN No.
S/H8/26 APPROVED ON 15.8.2017

參考編號
REFERENCE No.
A/H8/428

圖 PLAN
A - 1

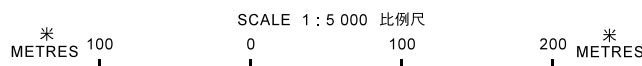

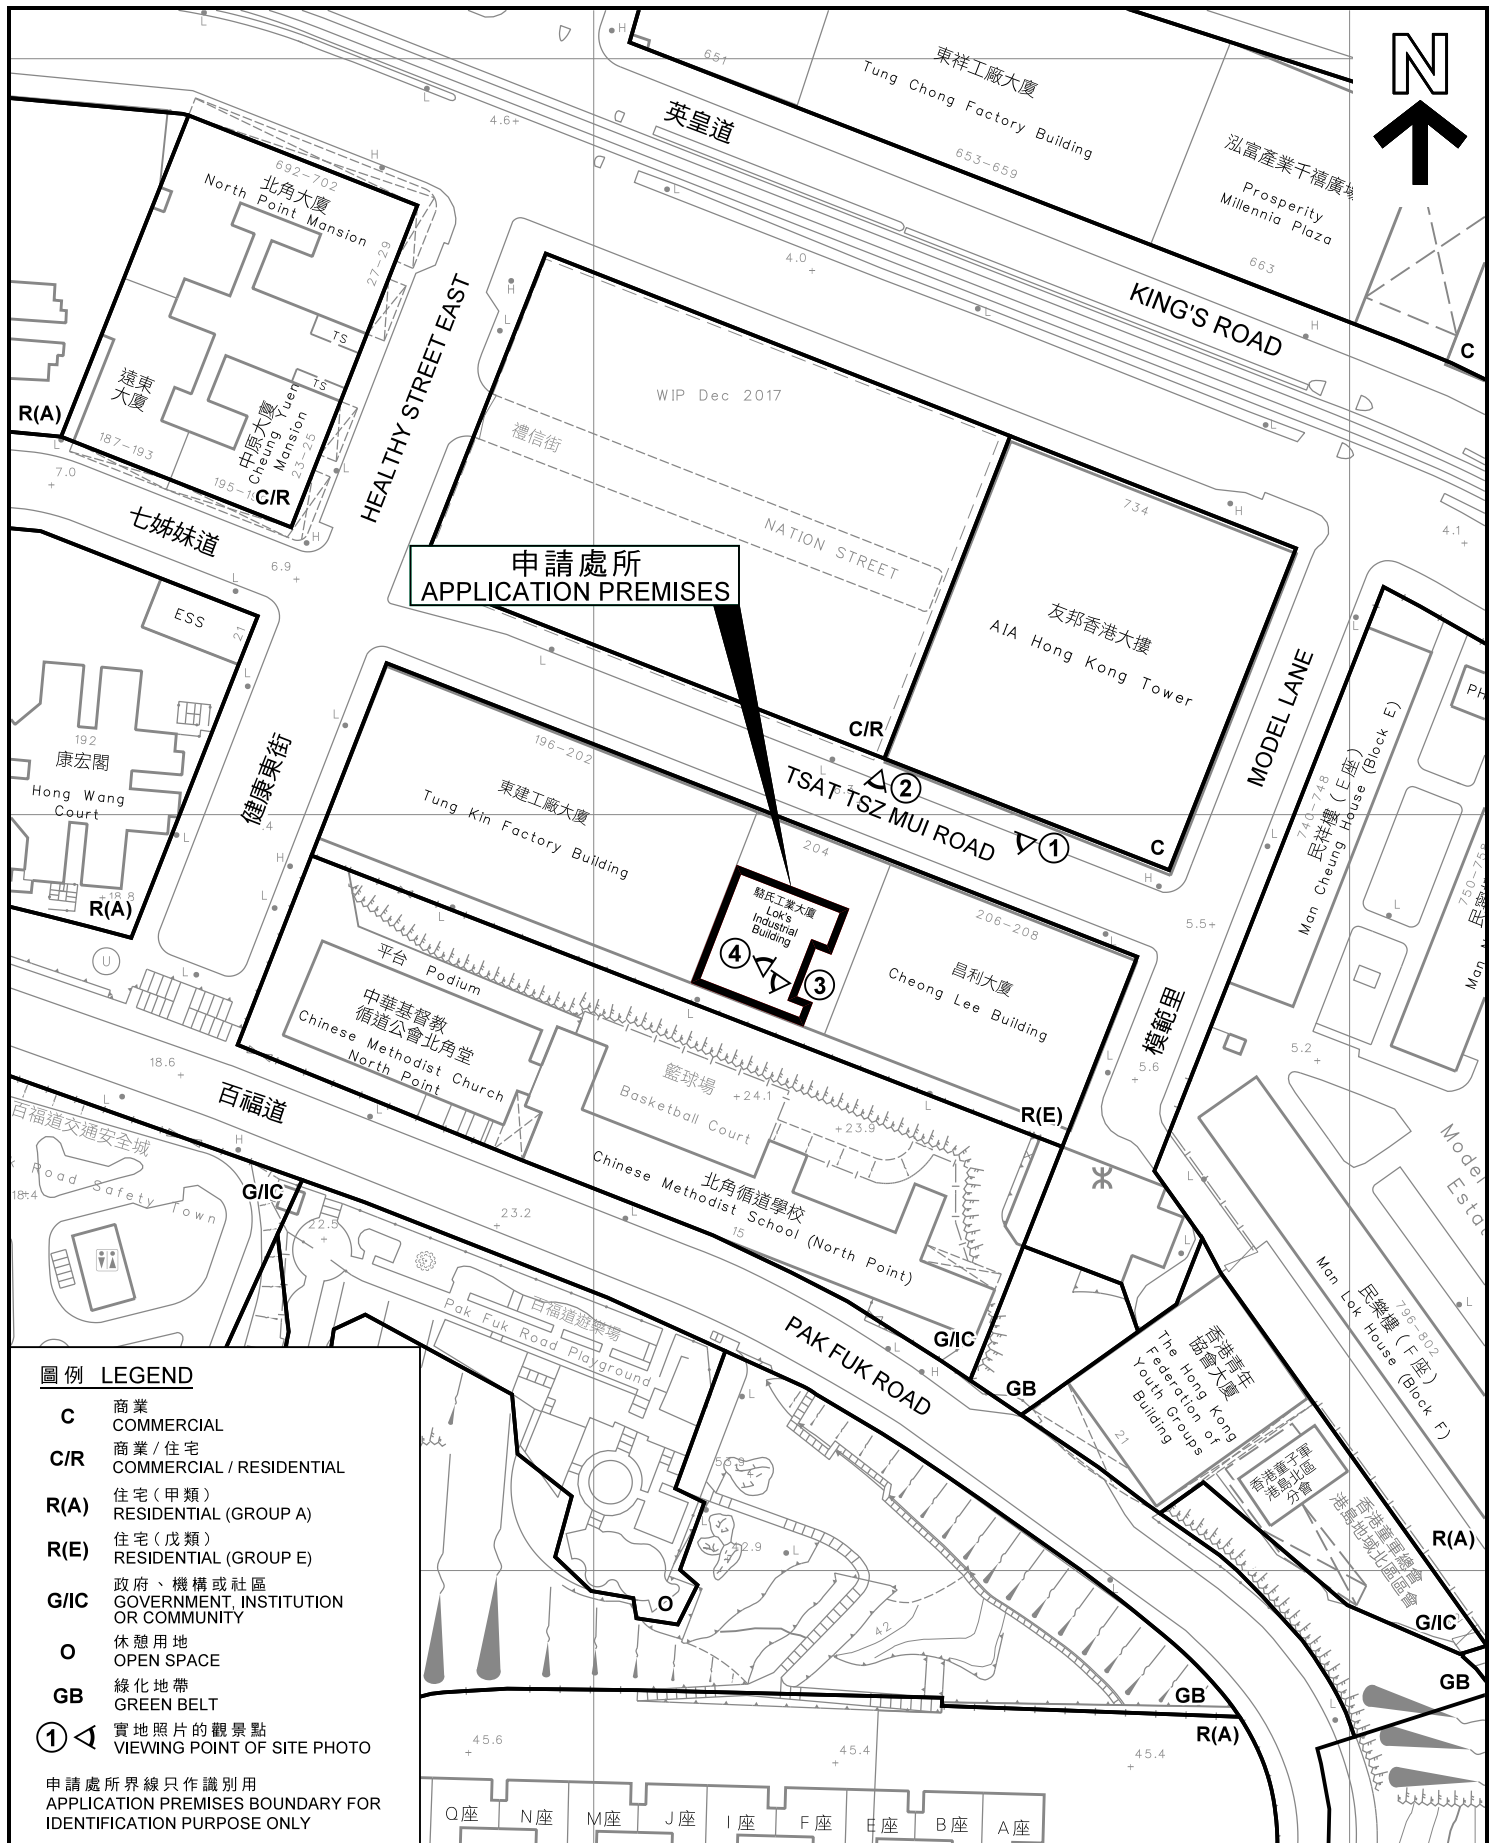

申請處所
APPLICATION PREMISES

圖例 LEGEND


- C** 商業
COMMERCIAL
- C/R** 商業 / 住宅
COMMERCIAL / RESIDENTIAL
- R(A)** 住宅 (甲類)
RESIDENTIAL (GROUP A)
- R(E)** 住宅 (戊類)
RESIDENTIAL (GROUP E)
- G/IC** 政府、機構或社區
GOVERNMENT, INSTITUTION
OR COMMUNITY
- O** 休憩用地
OPEN SPACE
- GB** 綠化地帶
GREEN BELT
- ①** 實地照片的觀景點
VIEWING POINT OF SITE PHOTO

申請處所界線只作識別用
APPLICATION PREMISES BOUNDARY FOR
IDENTIFICATION PURPOSE ONLY

平面圖 SITE PLAN

擬議辦公室
PROPOSED OFFICE USE
香港七姊妹道204號駱氏工業大廈9樓
9TH FLOOR, LOK'S INDUSTRIAL BUILDING,
204 TSAT TSZ MUI ROAD, HONG KONG

SCALE 1:1 000 比例尺

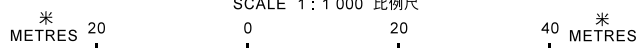


規劃署
PLANNING
DEPARTMENT



參考編號
REFERENCE No.
A/H8/428

圖 PLAN
A - 2

本摘要圖於2018年2月14日擬備，
所根據的資料為測量圖編號
11-SE-2C及7A
EXTRACT PLAN PREPARED ON 14.2.2018
BASED ON SURVEY SHEETS No.
11-SE-2C & 7A

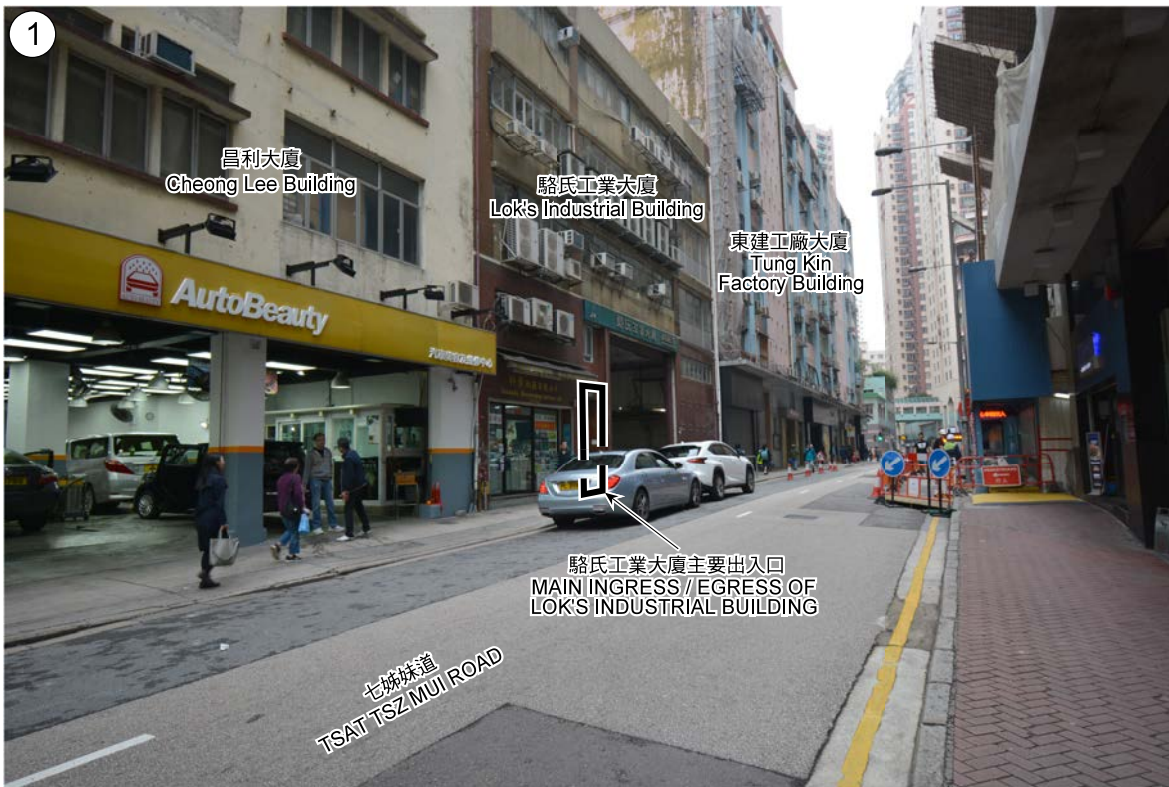

界線只作識別用
BOUNDARY FOR IDENTIFICATION PURPOSE ONLY

本圖於2018年2月14日擬備，
所根據的資料為攝於
2018年1月19日的實地照片
PLAN PREPARED ON 14.2.2018
BASED ON SITE PHOTOS
TAKEN ON 19.1.2018

實地照片 SITE PHOTO

擬議辦公室
香港七姊妹道204號駱氏工業大廈9樓
PROPOSED OFFICE USE
9TH FLOOR, LOK'S INDUSTRIAL BUILDING,
204 TSAT TSZ MUI ROAD, HONG KONG

規劃署
PLANNING
DEPARTMENT



參考編號
REFERENCE No.
A/H8/428

圖 PLAN
A - 3



3



4

申請處所內部景觀(9樓)
INTERNAL VIEW OF APPLICATION PREMISES (9/F)

界線只作識別用
BOUNDARY FOR IDENTIFICATION PURPOSE ONLY

實地照片 SITE PHOTO

擬議辦公室
香港七姊妹道204號駱氏工業大廈9樓
PROPOSED OFFICE USE
9TH FLOOR, LOK'S INDUSTRIAL BUILDING,
204 TSAT TSZ MUI ROAD, HONG KONG

規劃署
PLANNING
DEPARTMENT



本圖於2018年2月14日擬備，
所根據的資料為攝於
2018年1月19日的實地照片
PLAN PREPARED ON 14.2.2018
BASED ON SITE PHOTOS
TAKEN ON 19.1.2018

參考編號
REFERENCE No.
A/H8/428

圖 PLAN
A - 4