


申請處所
APPLICATION PREMISES

路口 (有待詳細設計)
ROAD JUNCTION
(SUBJECT TO DETAILED DESIGN)

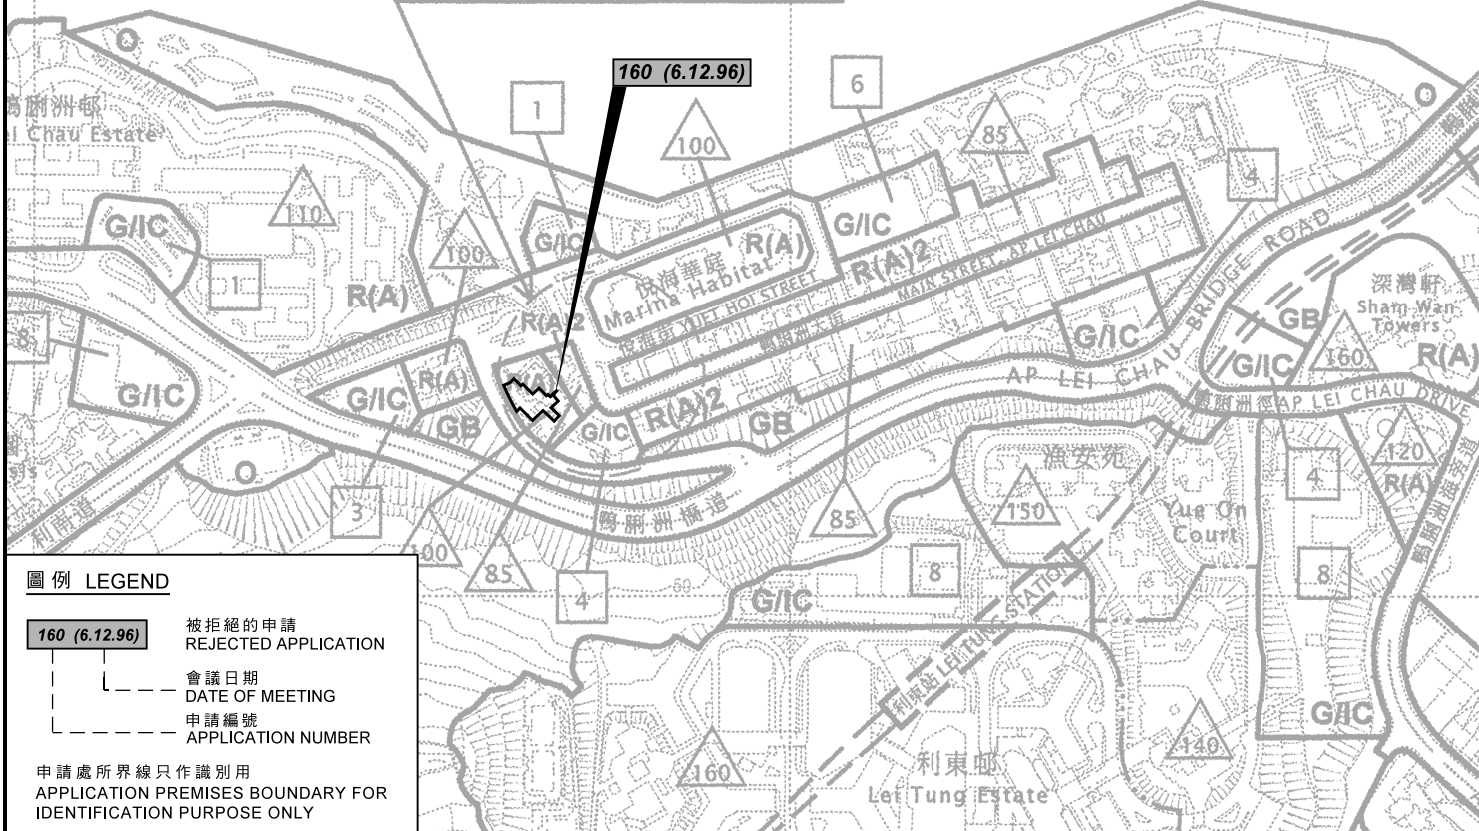

圖例 LEGEND


- 160 (6.12.96) 被拒絕的申請
REJECTED APPLICATION
- 會議日期
DATE OF MEETING
- 申請編號
APPLICATION NUMBER

申請處所界線只作識別用
APPLICATION PREMISES BOUNDARY FOR
IDENTIFICATION PURPOSE ONLY

位置圖 LOCATION PLAN

按摩院
香港香港仔湖北街12號裕景中心7樓1至2室
MASSAGE ESTABLISHMENT
ROOM 1-2, 7/F, GOODVIEW CENTRE,
12 WU PAK STREET, ABERDEEN, HONG KONG

SCALE 1 : 5 000 比例尺

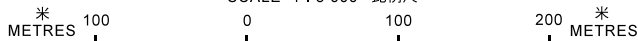

規劃署
PLANNING
DEPARTMENT




參考編號
REFERENCE No.

A/H15/277

圖 PLAN

FA - 1

本摘要圖於2019年3月29日擬備，
所根據的資料為於2018年8月21日
核准的分區計劃大綱圖編號S/H15/33
EXTRACT PLAN PREPARED ON 29.3.2019
BASED ON OUTLINE ZONING PLAN
No. S/H15/33 APPROVED ON 21.8.2018

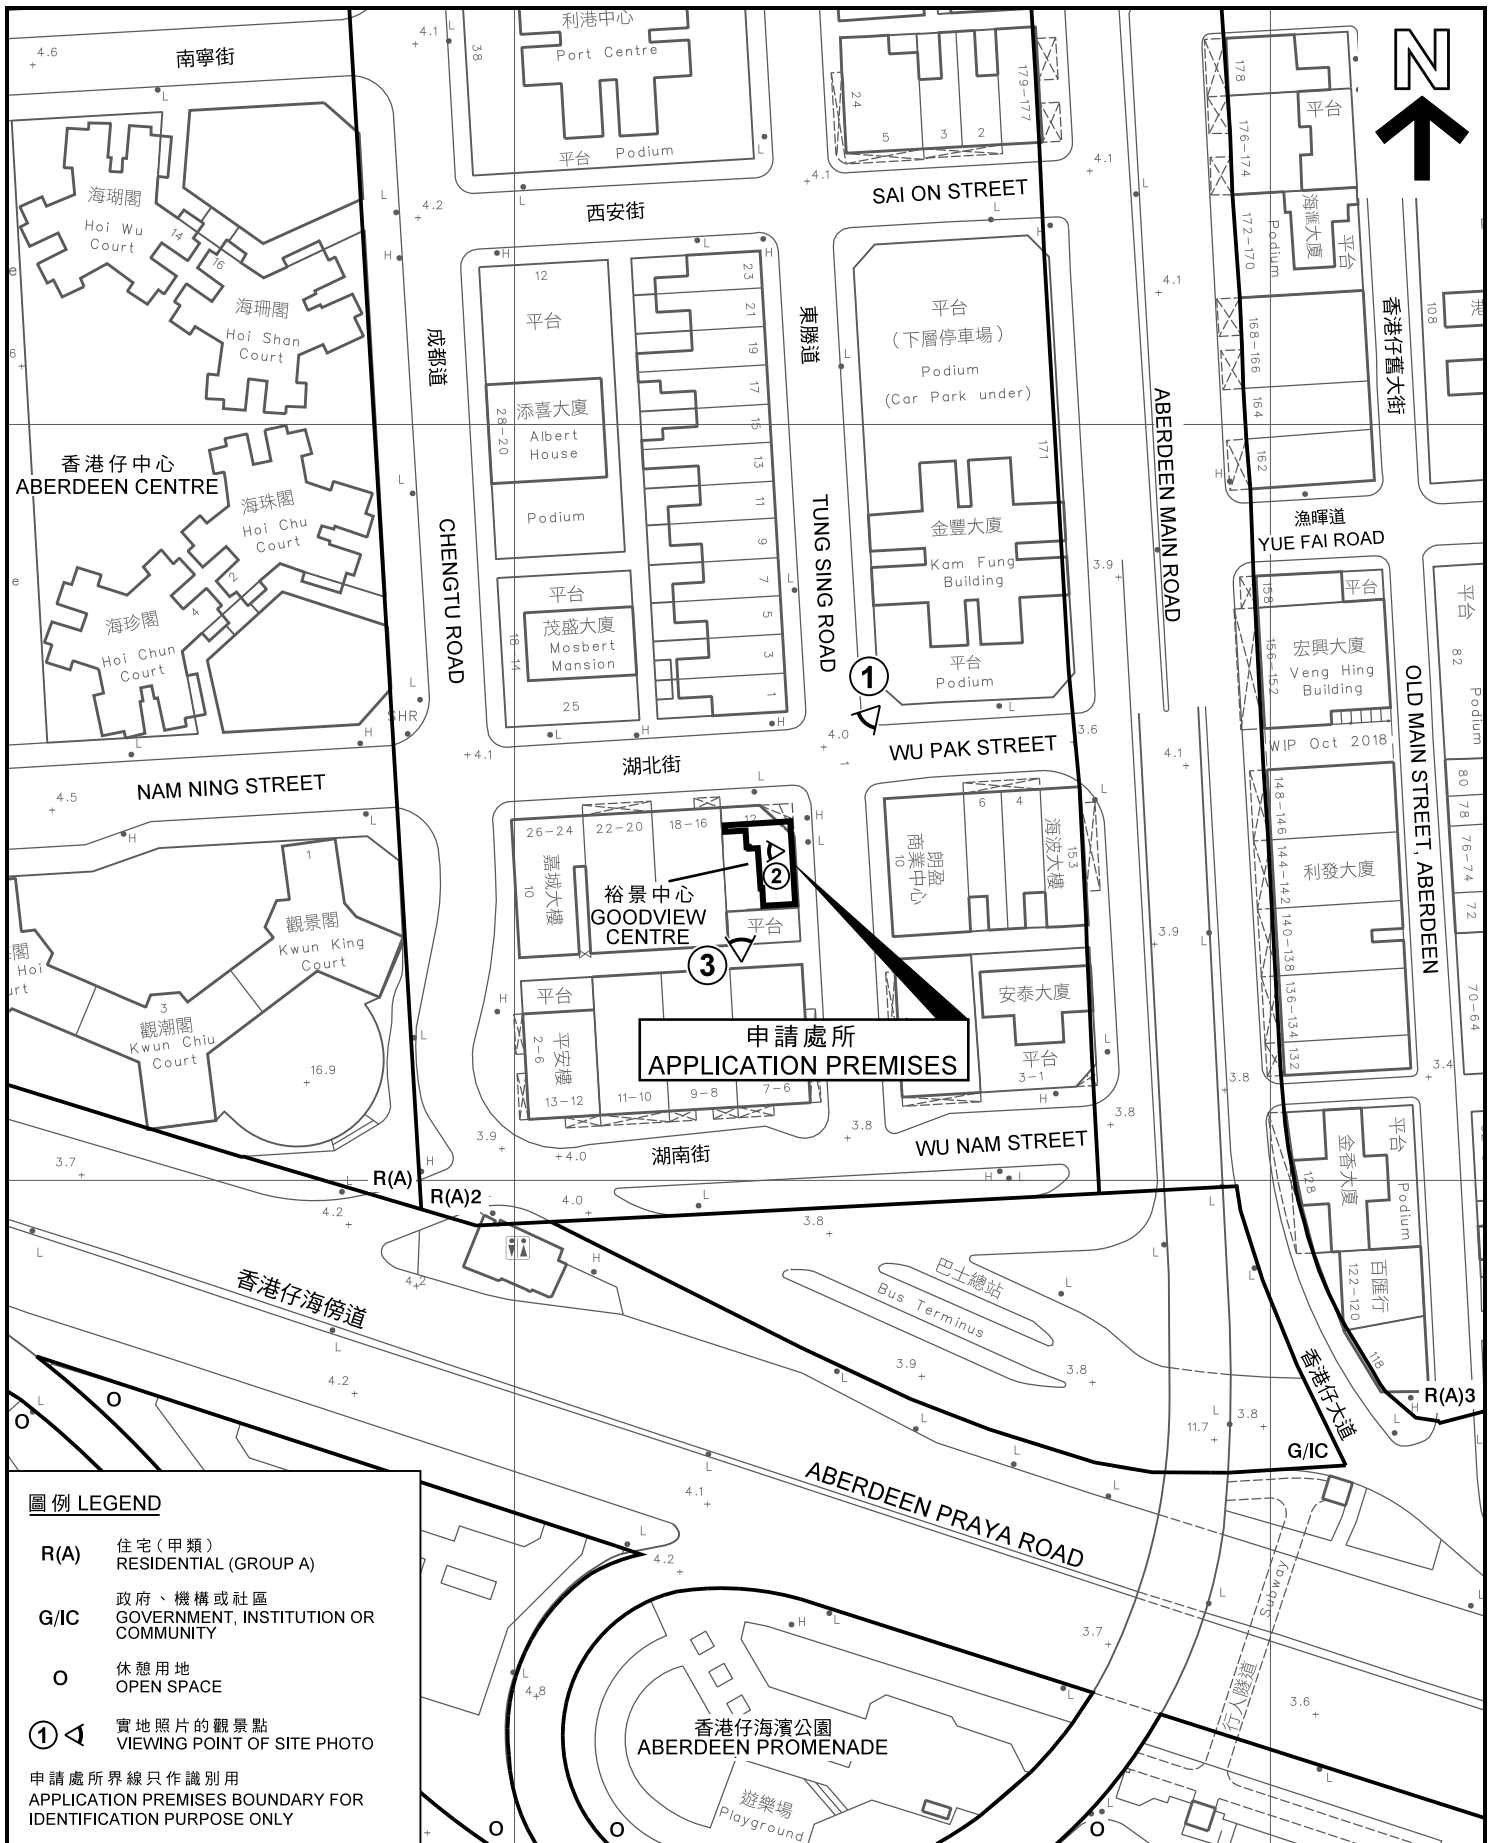

圖例 LEGEND

- R(A) 住宅 (甲類)
RESIDENTIAL (GROUP A)
- G/IC 政府、機構或社區
GOVERNMENT, INSTITUTION OR COMMUNITY
- 休憩用地
OPEN SPACE
- ① ◁ 實地照片的觀景點
VIEWING POINT OF SITE PHOTO

申請處所界線只作識別用
APPLICATION PREMISES BOUNDARY FOR IDENTIFICATION PURPOSE ONLY

平面圖 SITE PLAN

按摩院
香港香港仔湖北街12號裕景中心7樓1至2室
MASSAGE ESTABLISHMENT
ROOM 1-2, 7/F, GOODVIEW CENTRE,
12 WU PAK STREET, ABERDEEN, HONG KONG

SCALE 1 : 1 000 比例尺

米 20 0 20 40 米
METRES

規劃署
PLANNING
DEPARTMENT



參考編號
REFERENCE No.

A/H15/277

圖 PLAN

FA - 2

本摘要圖於2019年3月29日擬備，
所根據的資料為測量圖編號
11-SW-23D和15-NW-3B
EXTRACT PLAN PREPARED ON 29.3.2019
BASED ON SURVEY SHEETS No.
11-SW-23D AND 15-NW-3B



申請處所界線只作識別用
APPLICATION PREMISES BOUNDARY FOR IDENTIFICATION PURPOSE ONLY

本圖於2019年3月29日擬備，所根據的資料為攝於2019年3月7日的實地照片
EXTRACT PLAN PREPARED ON 29.3.2019
BASED ON SITE PHOTOS TAKEN ON 7.3.2019

實地照片 SITE PHOTOS


按摩院
香港香港仔湖北街12號裕景中心7樓1至2室
MASSAGE ESTABLISHMENT
ROOM 1-2, 7/F, GOODVIEW CENTRE,
12 WU PAK STREET, ABERDEEN, HONG KONG

規劃署
PLANNING
DEPARTMENT



參考編號
REFERENCE No.
A/H15/277

圖 PLAN
FA - 3

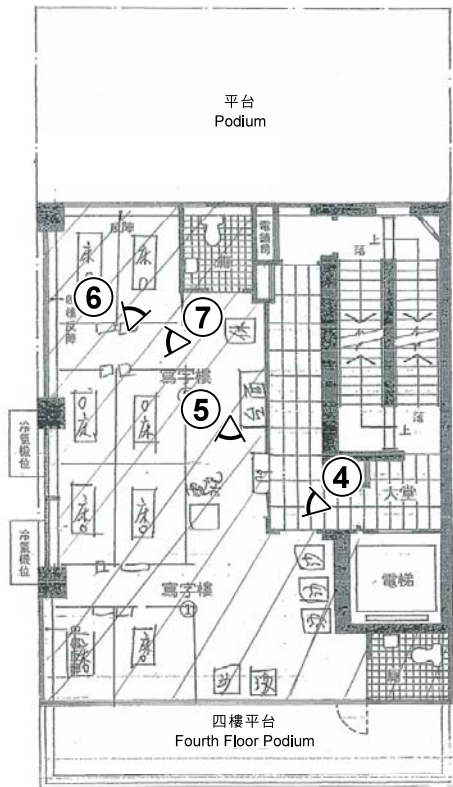


圖例 LEGEND

④ ◁ 實地照片的觀景點
VIEWING POINT OF SITE PHOTO



申請處所
APPLICATION PREMISES

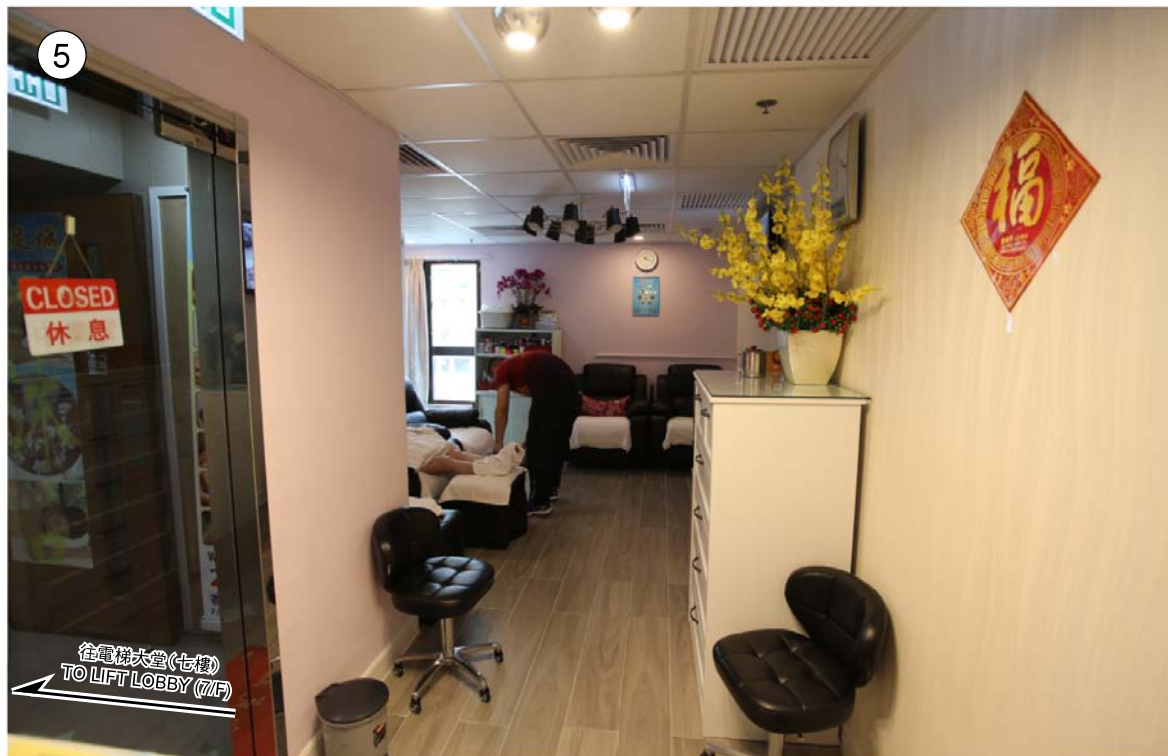

申請處所內部景觀
INTERNAL VIEW OF APPLICATION PREMISES

實地照片 SITE PHOTOS

按摩院
香港香港仔湖北街12號裕景中心7樓1至2室
MASSAGE ESTABLISHMENT
ROOM 1-2, 7/F, GOODVIEW CENTRE,
12 WU PAK STREET, ABERDEEN, HONG KONG

規劃署
PLANNING
DEPARTMENT



參考編號
REFERENCE No.
A/H15/277

圖 PLAN
FA - 4

本圖於2019年3月29日擬備，所根據的資料為攝於2019年3月7日的實地照片
EXTRACT PLAN PREPARED ON 29.3.2019
BASED ON SITE PHOTOS TAKEN ON 7.3.2019



申請處所內部景觀
INTERNAL VIEW OF APPLICATION PREMISES

實地照片 SITE PHOTOS

按摩院
香港香港仔湖北街12號裕景中心7樓1至2室
MASSAGE ESTABLISHMENT
ROOM 1-2, 7/F, GOODVIEW CENTRE,
12 WU PAK STREET, ABERDEEN, HONG KONG

本圖於2019年3月29日擬備，所根據的資料為攝於2019年3月7日的實地照片
EXTRACT PLAN PREPARED ON 29.3.2019
BASED ON SITE PHOTOS TAKEN ON 7.3.2019

規劃署
PLANNING
DEPARTMENT



參考編號
REFERENCE No.

A/H15/277

圖 PLAN

FA - 5