

張偉富建築師事務所  
Erik Cheung Architect

PROJECT :  
Propose Shop and Services in "OU(B)" Zone at G/F, Hay Nien Building, 1 Tai Yip Street, Kwun Tong, Kowloon

TITLE :  
Ground Floor Plan

FILE NAME :  
JOB NO. : 17020K

SCALE : 1:150 (A4)

DATE : 19/12/2017


DRAWN : RC

DWG. NO. : G-02

(資料來源：由申請人提交)  
(SOURCE : SUBMITTED BY THE APPLICANT)

參考編號  
REFERENCE No.  
A/K14/755

繪圖  
DRAWING  
A - 1

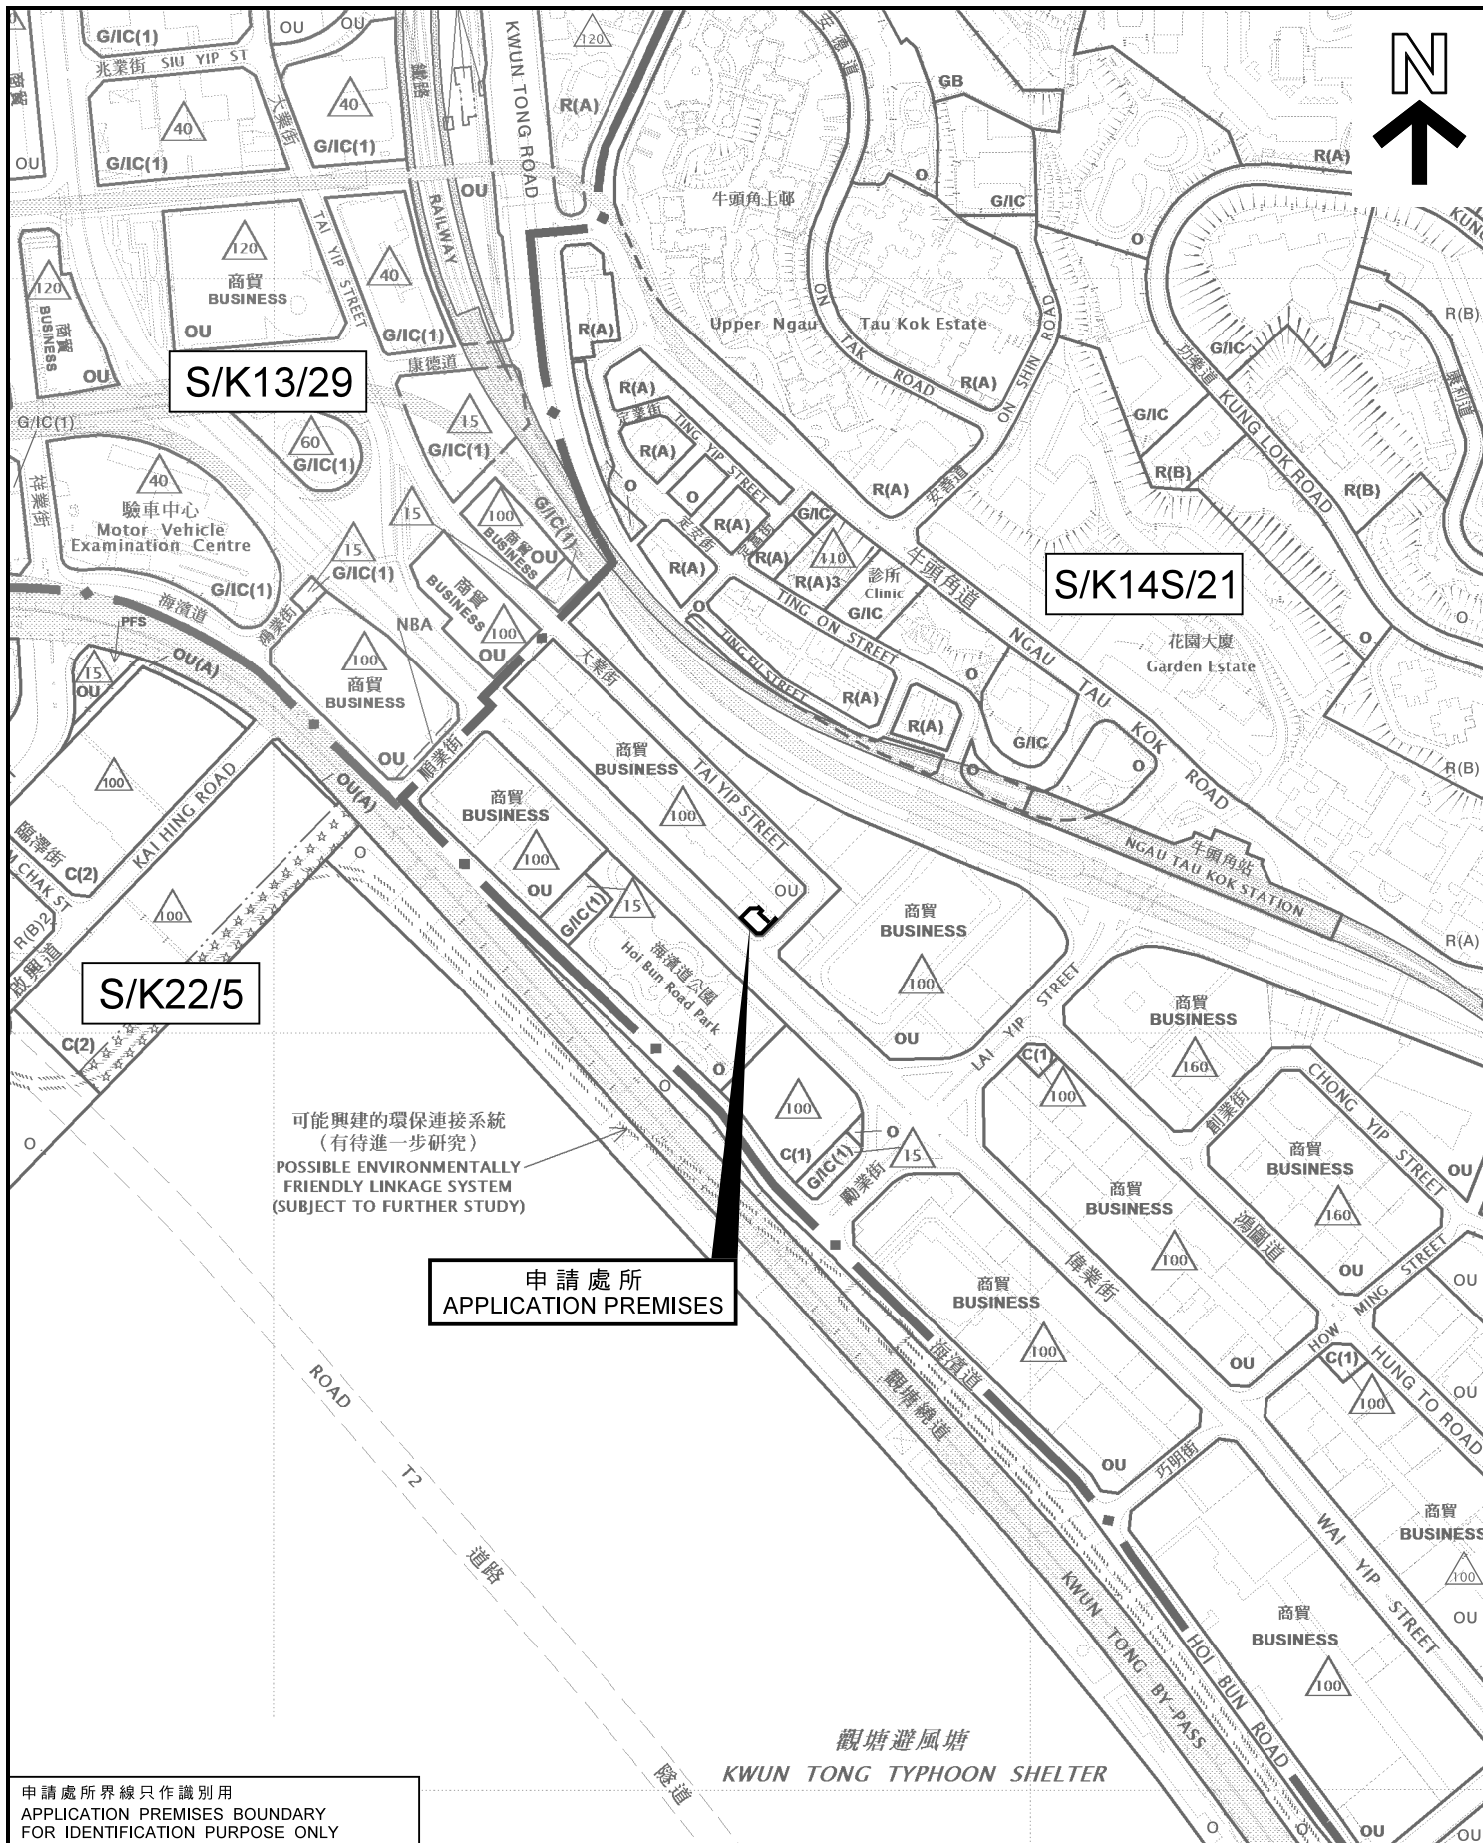


申請處所界線只作識別用  
APPLICATION PREMISES BOUNDARY  
FOR IDENTIFICATION PURPOSE ONLY

本摘要圖於2018年1月18日擬備，所根據的資料為：於2017年4月13日展示的分區計劃大綱圖編號S/K13/29、於2017年11月3日展示的分區計劃大綱圖編號S/K14S/21，以及於2017年2月17日展示的分區計劃大綱圖編號S/K22/5  
EXTRACT PLAN PREPARED ON 18.1.2018 BASED ON OUTLINE ZONING PLANS No. S/K13/29 EXHIBITED ON 13.4.2017, S/K14S/21 EXHIBITED ON 3.11.2017 AND S/K22/5 EXHIBITED ON 17.2.2017

位置圖 LOCATION PLAN

擬議商店及服務行業  
九龍觀塘大業街1號禧年大廈地下  
PROPOSED SHOP AND SERVICES  
G/F, HAY NIEN BUILDING,  
1 TAI YIP STREET, KWUN TONG, KOWLOON

SCALE 1:5 000 比例尺

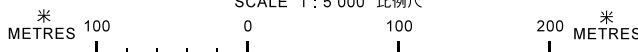


規劃署  
PLANNING  
DEPARTMENT



參考編號  
REFERENCE No.  
A/K14/755

圖 PLAN  
A - 1

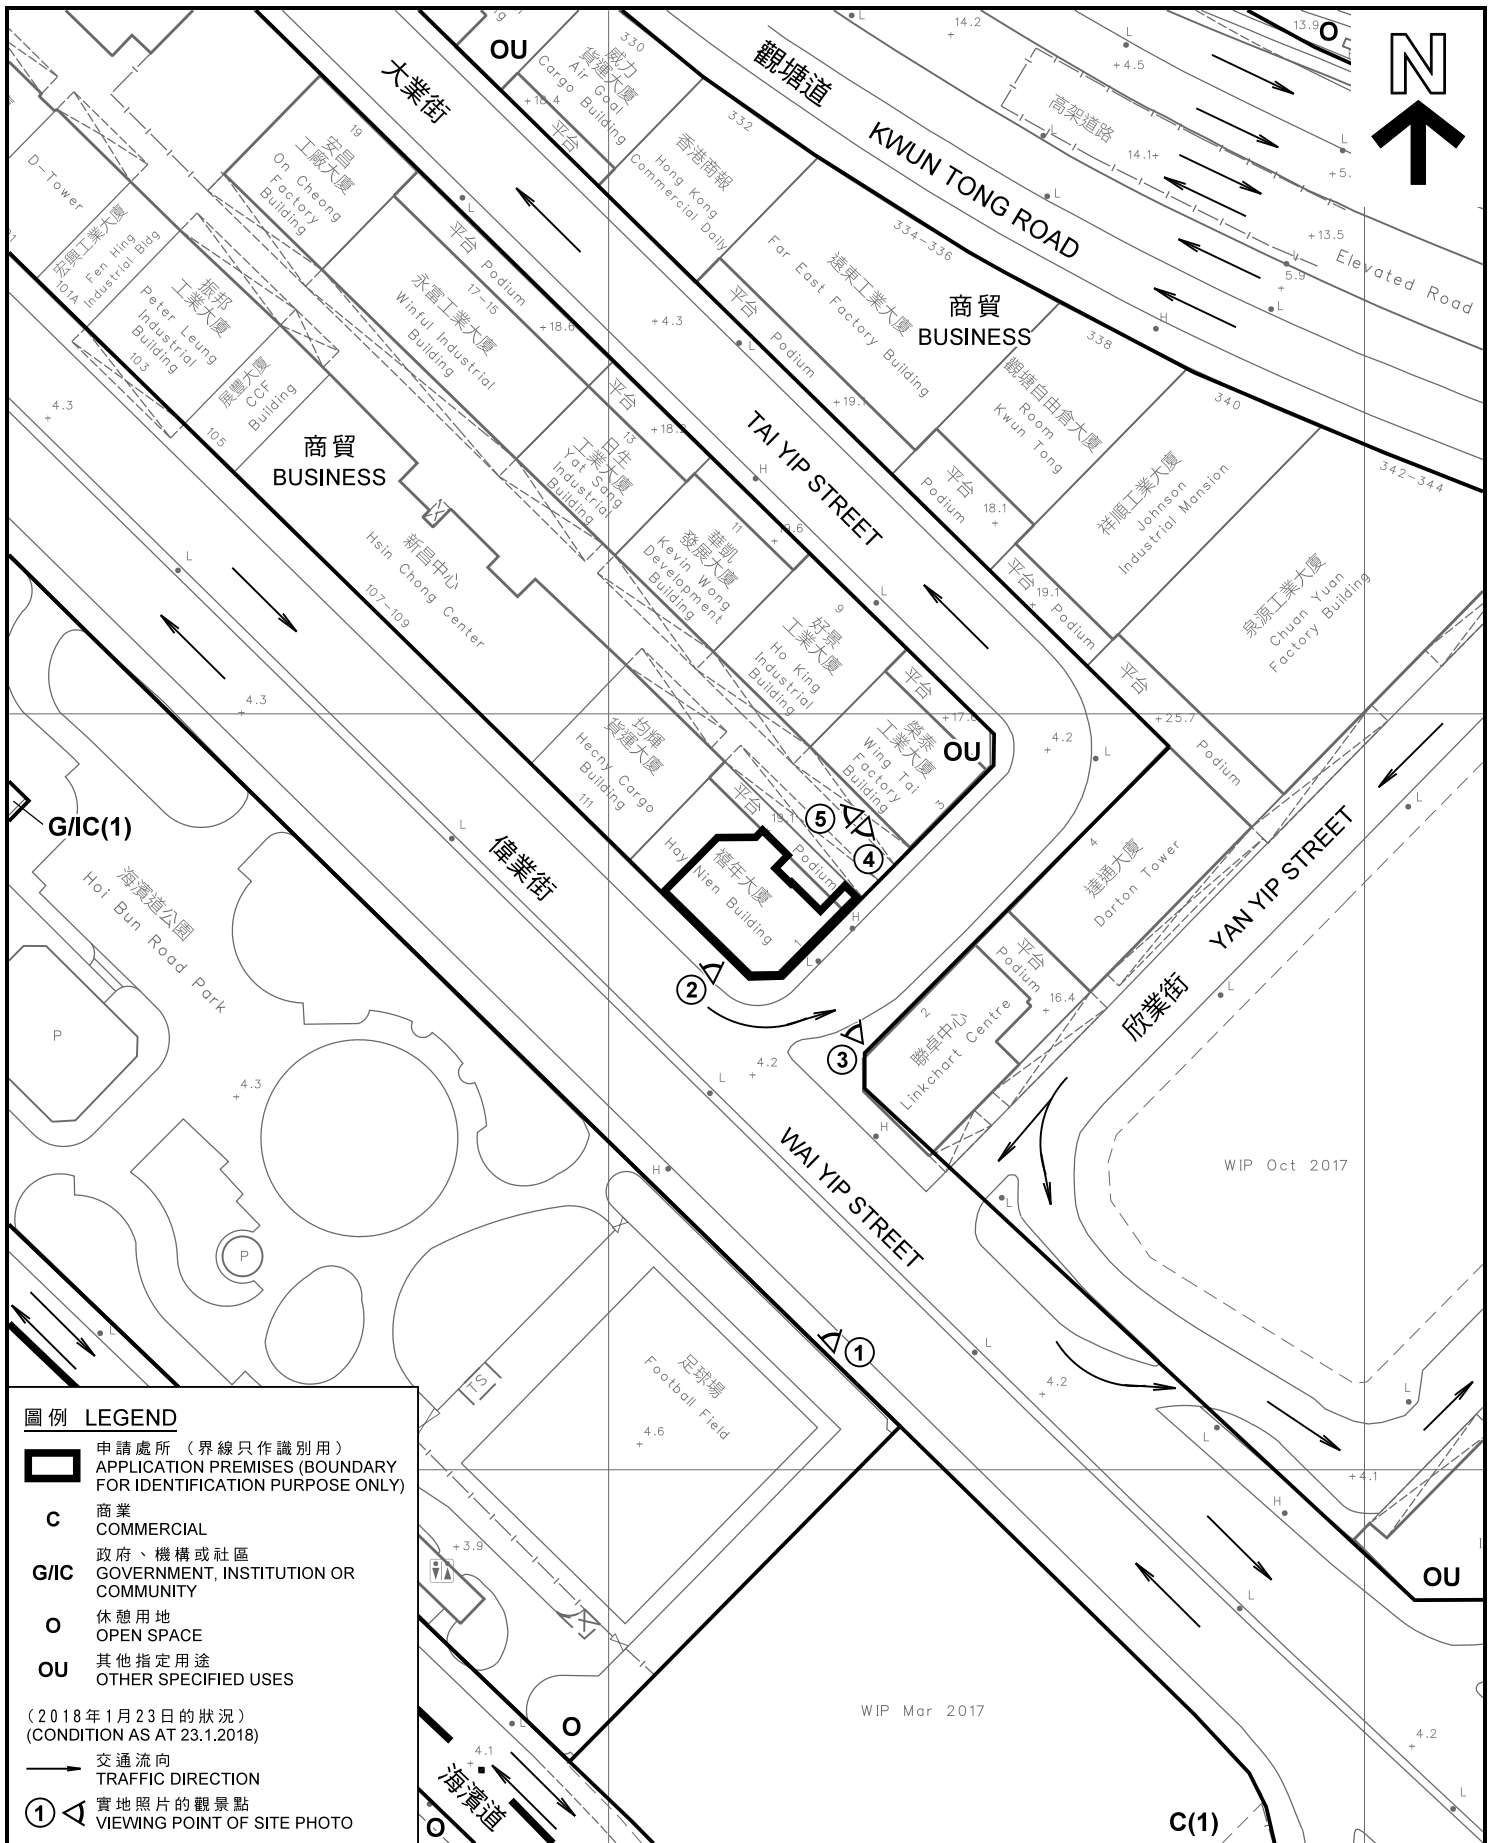

本摘要圖於2018年2月6日擬備，  
所根據的資料為測量圖編號  
11-NE-17D

EXTRACT PLAN PREPARED ON 6.2.2018  
BASED ON SURVEY SHEET No.  
11-NE-17D

**平面圖 SITE PLAN**

擬議商店及服務行業  
九龍觀塘大業街1號禧年大廈地下  
PROPOSED SHOP AND SERVICES  
G/F, HAY NIEN BUILDING,  
1 TAI YIP STREET, KWUN TONG, KOWLOON

SCALE 1:1 000 比例尺

米 METRES 20 0 20 40 米 METRES

**規劃署  
PLANNING  
DEPARTMENT**

參考編號  
REFERENCE No.  
**A/K14/755**

圖 PLAN  
**A - 2**



1



申請處所界線只作識別用  
APPLICATION PREMISES BOUNDARY  
FOR IDENTIFICATION PURPOSE ONLY

本圖於2018年2月22日擬備，所根據的  
資料為攝於2018年1月19日的實地照片  
PLAN PREPARED ON 22.2.2018  
BASED ON SITE PHOTO  
TAKEN ON 19.1.2018

實地照片 SITE PHOTO

擬議商店及服務行業  
九龍觀塘大業街1號禧年大廈地下  
PROPOSED SHOP AND SERVICES  
G/F, HAY NIEN BUILDING,  
1 TAI YIP STREET, KWUN TONG, KOWLOON

規劃署  
PLANNING  
DEPARTMENT



參考編號  
REFERENCE No.  
A/K14/755

圖 PLAN  
A - 3

2

偉業街  
WAI YIP STREET



申請處所  
APPLICATION  
PREMISES

3

偉業街  
WAI YIP STREET



申請處所  
APPLICATION  
PREMISES

大業街  
TAI YIP STREET

申請處所界線只作識別用  
APPLICATION PREMISES BOUNDARY  
FOR IDENTIFICATION PURPOSE ONLY

本圖於2018年2月7日擬備，所根據的資料為攝於2018年1月19日的實地照片  
PLAN PREPARED ON 7.2.2018  
BASED ON SITE PHOTOS  
TAKEN ON 19.1.2018

實地照片 SITE PHOTOS

擬議商店及服務行業  
九龍觀塘大業街1號禧年大廈地下  
PROPOSED SHOP AND SERVICES  
G/F, HAY NIEN BUILDING,  
1 TAI YIP STREET, KWUN TONG, KOWLOON

規劃署  
PLANNING  
DEPARTMENT



參考編號  
REFERENCE No.  
A/K14/755

圖 PLAN  
A - 4





申請處所界線只作識別用  
APPLICATION PREMISES BOUNDARY  
FOR IDENTIFICATION PURPOSE ONLY

本圖於2018年2月22日擬備，所根據的  
資料為攝於2018年1月23日的實地照片  
PLAN PREPARED ON 22.2.2018  
BASED ON SITE PHOTOS  
TAKEN ON 23.1.2018

**實地照片 SITE PHOTOS**

擬議商店及服務行業  
九龍觀塘大業街1號禧年大廈地下  
PROPOSED SHOP AND SERVICES  
G/F, HAY NIEN BUILDING,  
1 TAI YIP STREET, KWUN TONG, KOWLOON

規劃署  
PLANNING  
DEPARTMENT



參考編號  
REFERENCE No.

A/K14/755

圖 PLAN

A - 5