


For Food Factory License  
 (Shop G07A)

Floor Plan 平面圖

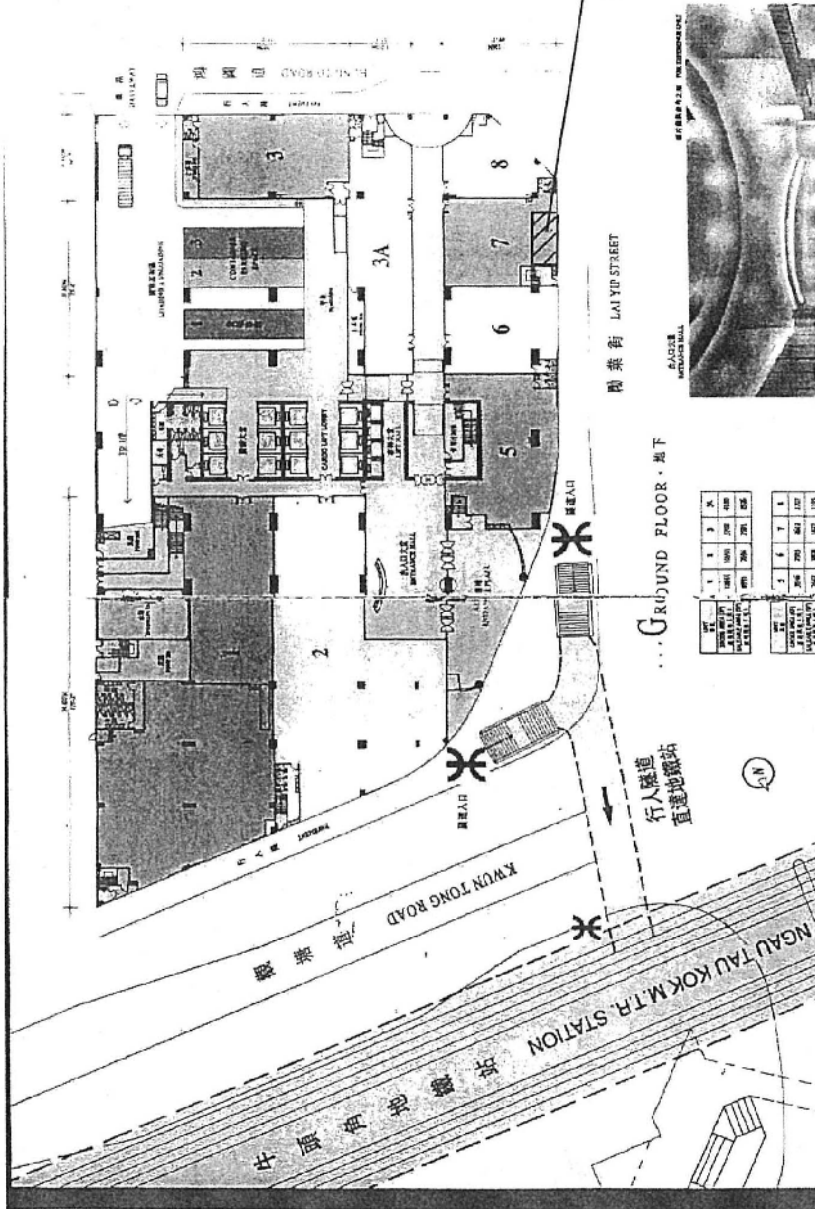

Unit 單位	07	Name of Bldg. 大廈名稱	1 HUNG TO ROAD 鴻圖道1號
Addr. 地址	Unit 7, G/F, 1 HUNG TO ROAD, No. 1 HUNG TO ROAD, KWUN TONG 觀塘鴻圖道1號鴻圖道1號G樓7室		


上述樓面面積(標示「\*」者除外)未經核實。請掃描左方二維條碼或瀏覽網頁(<http://hkpci.com.hk/d/>)以閱覽完整聲明。簽署閱覽本文件內所載的資料及素材。閣下已無條件同意受其聲明條款及條件。  
 The above floor area information (save and except those marked with 「\*」) has not been verified. Please read the disclaimer by scanning the QR code on the left or browsing the webpage (<http://hkpci.com.hk/d/>). By viewing the information and materials contained in this document, you unconditionally agree to the terms and conditions of the said disclaimer.

(資料來源: 由申請人提交)  
 (SOURCE: SUBMITTED BY THE APPLICANT)

參考編號  
 REFERENCE No.  
**A/K14/760**

繪圖  
**DRAWING**  
**A - 1**



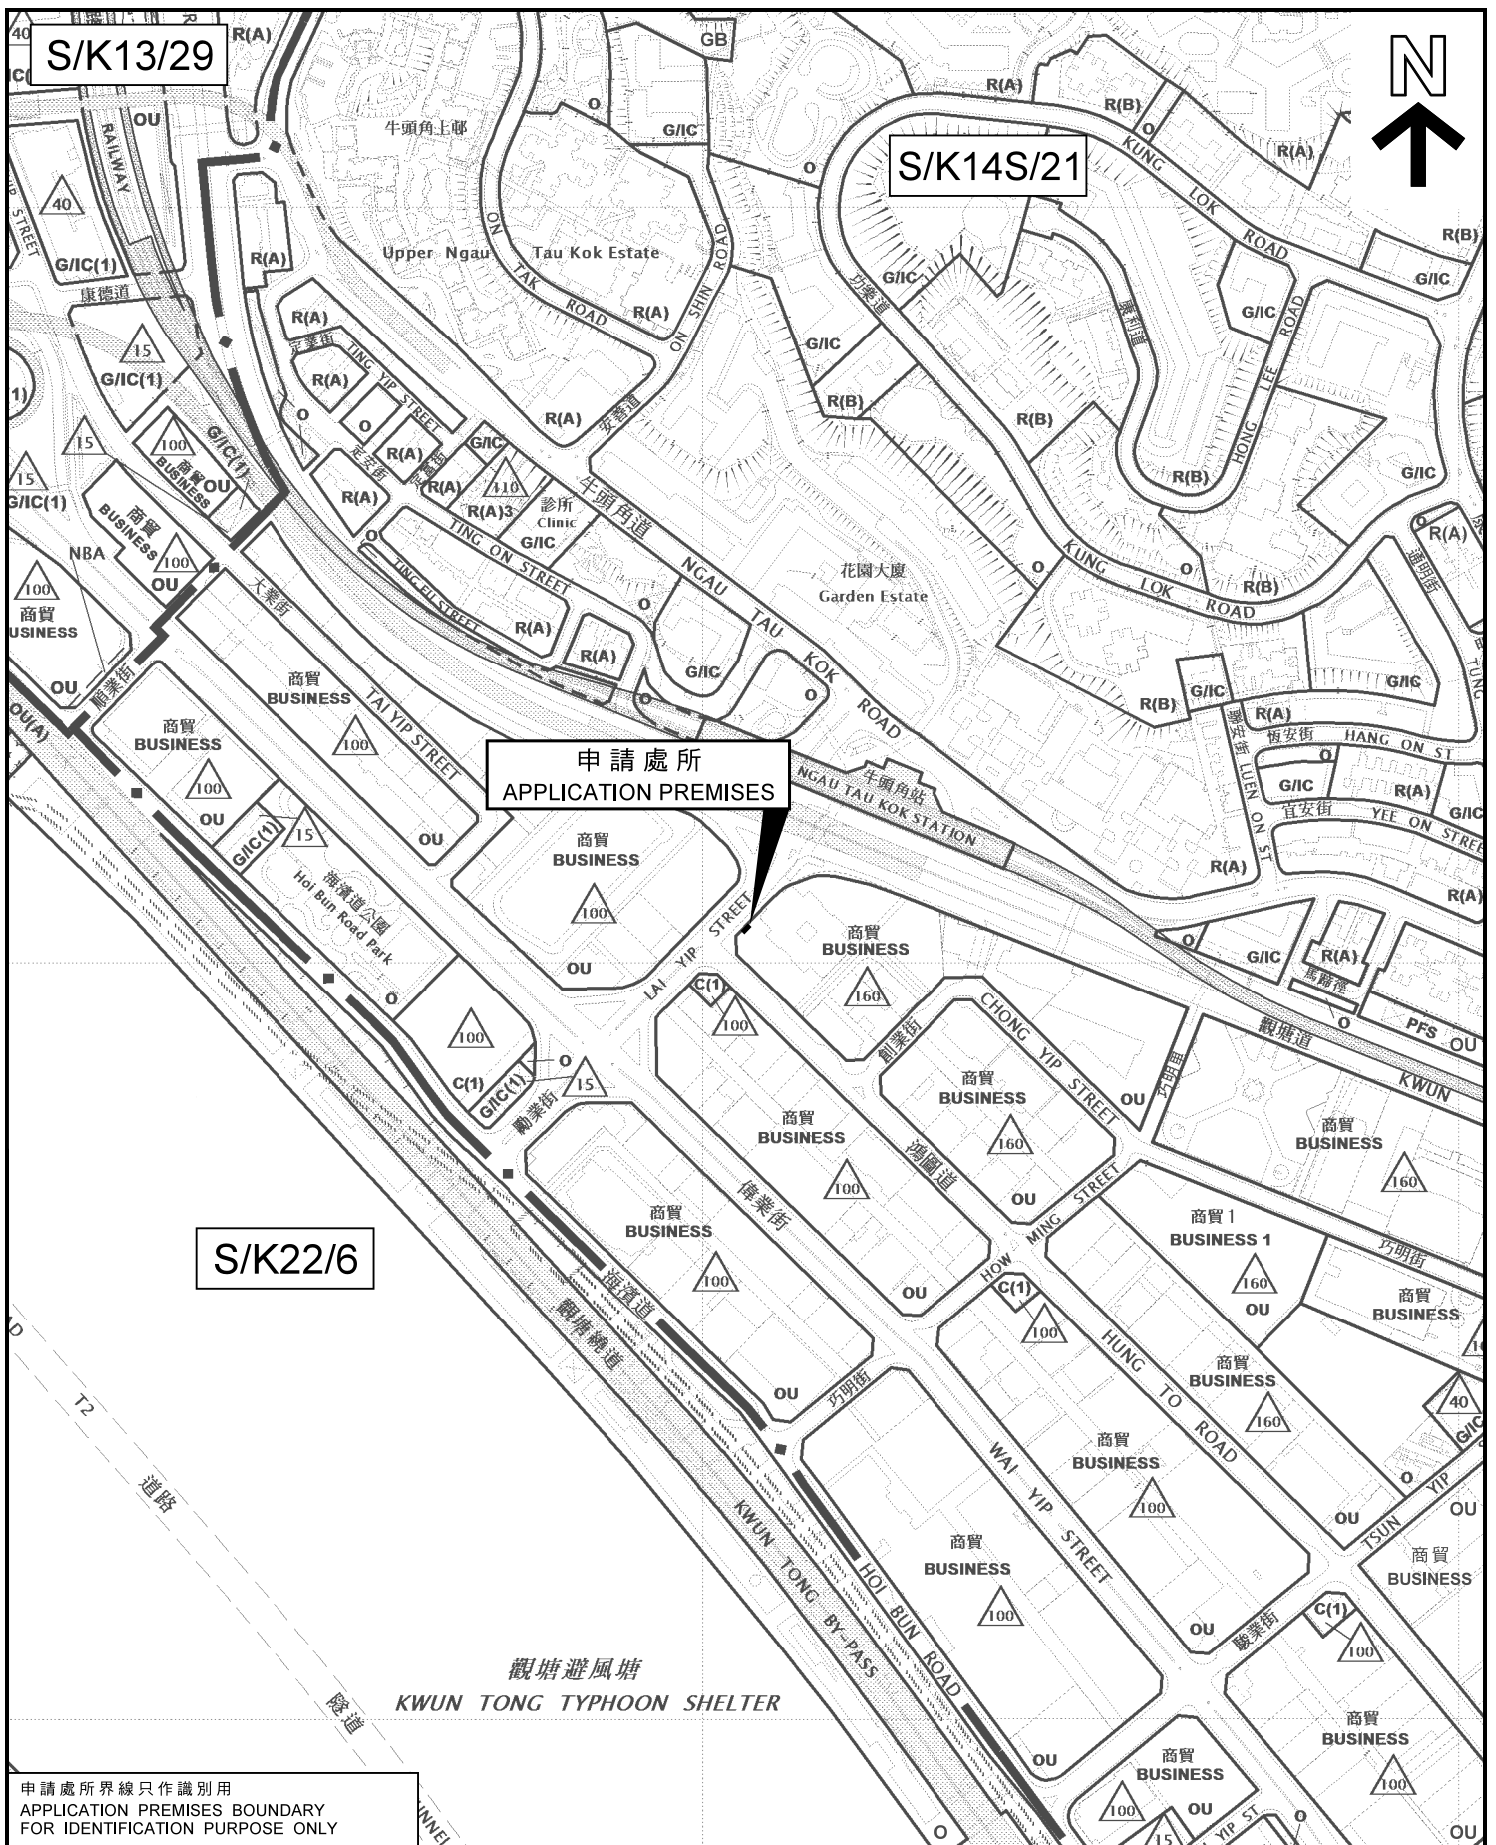

申請處所  
APPLICATION PREMISES


申請處所界線只作識別用  
APPLICATION PREMISES BOUNDARY  
FOR IDENTIFICATION PURPOSE ONLY

本摘要圖於2018年8月2日擬備，  
所根據的資料為於2017年4月13日展示  
的分區計劃大綱圖編號S/K13/29，  
於2017年11月3日展示的分區計劃大綱圖  
編號S/K14S/21及2018年5月15日核准  
的分區計劃大綱圖編號S/K22/6

EXTRACT PLAN PREPARED ON 2.8.2018  
BASED ON OUTLINE ZONING PLANS No.  
S/K13/29 EXHIBITED ON 13.4.2017,  
S/K14S/21 EXHIBITED ON 3.11.2017 AND  
S/K22/6 APPROVED ON 15.5.2018

位置圖 LOCATION PLAN

擬議商店及服務行業（快餐店）  
九龍觀塘鴻圖道1號地下部分7號工廠單位（7A號舖）  
PROPOSED SHOP AND SERVICES (FAST FOOD SHOP)  
PORTION OF FACTORY UNIT 7 (SHOP 7A), G/F,  
1 HUNG TO ROAD, KWUN TONG, KOWLOON

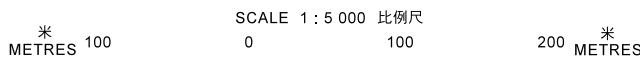


規劃署  
PLANNING  
DEPARTMENT



參考編號  
REFERENCE No.  
A/K14/760

圖 PLAN  
A - 1

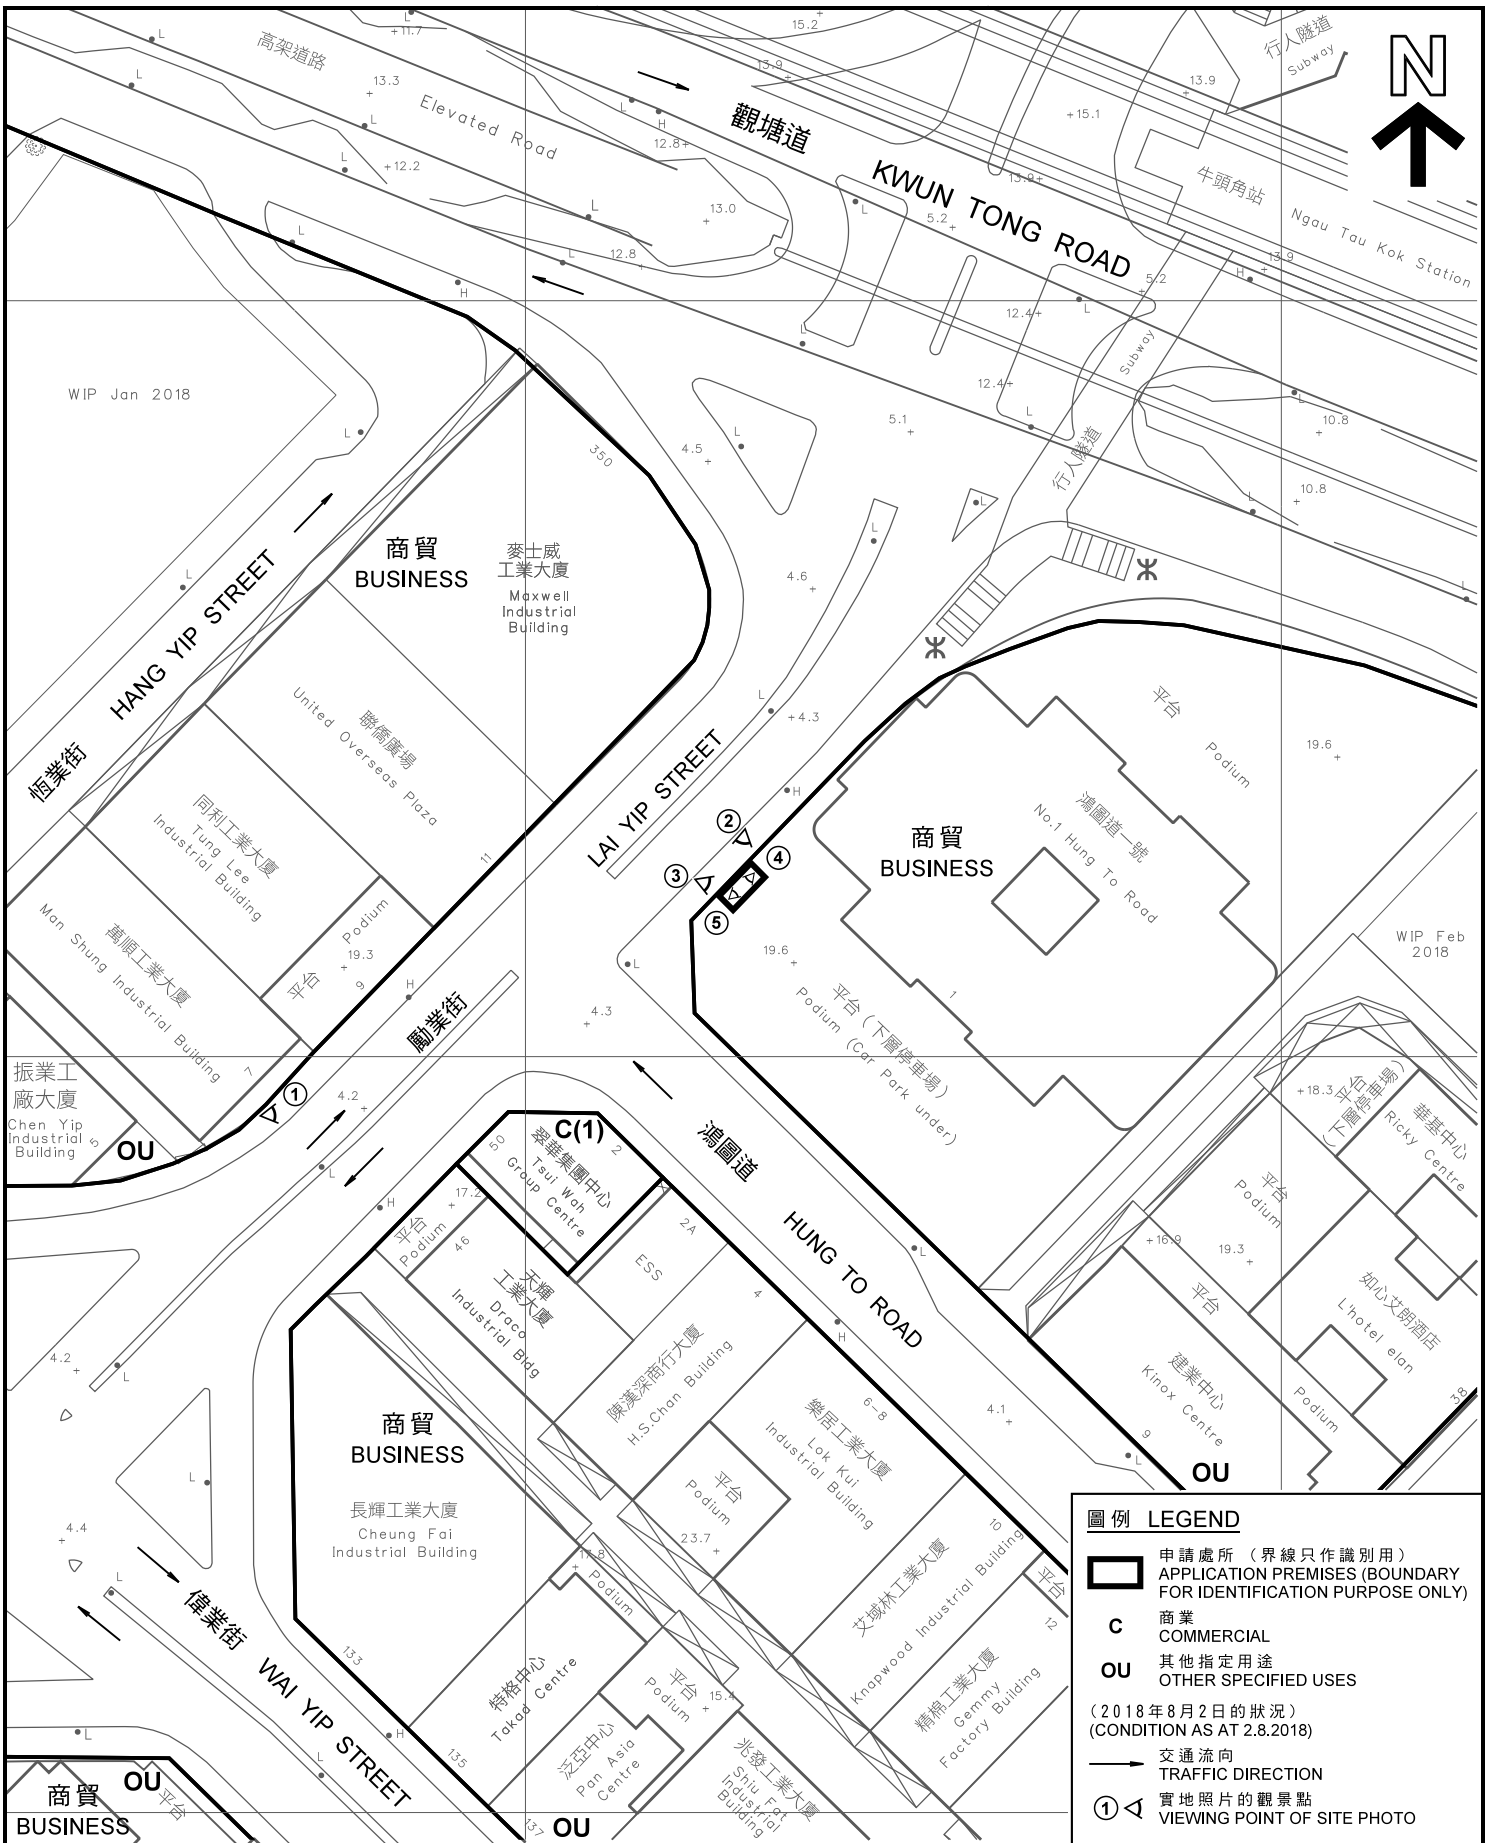

- 圖例 LEGEND**
- 申請處所 (界線只作識別用)  
APPLICATION PREMISES (BOUNDARY FOR IDENTIFICATION PURPOSE ONLY)
  - C** 商業  
COMMERCIAL
  - OU** 其他指定用途  
OTHER SPECIFIED USES
- (2018年8月2日的狀況)  
(CONDITION AS AT 2.8.2018)
- 交通流向  
TRAFFIC DIRECTION
  - 實地照片的觀景點  
VIEWING POINT OF SITE PHOTO

本摘要圖於2018年8月3日擬備，  
所根據的資料為測量圖編號  
11-NE-17D及11-NE-18C  
EXTRACT PLAN PREPARED ON 3.8.2018  
BASED ON SURVEY SHEETS No.  
11-NE-17D AND 11-NE-18C

**平面圖 SITE PLAN**

擬議商店及服務行業 (快餐店)  
PROPOSED SHOP AND SERVICES (FAST FOOD SHOP)  
九龍觀塘鴻圖道1號地下部分7號工廠單位 (7A號舖)  
PORTION OF FACTORY UNIT 7 (SHOP 7A), G/F,  
1 HUNG TO ROAD, KWUN TONG, KOWLOON

SCALE 1:1 000 比例尺

米 METRES 20 0 20 40 米 METRES

**規劃署**  
**PLANNING DEPARTMENT**

參考編號  
REFERENCE No.  
**A/K14/760**

圖 PLAN  
**A - 2**





申請處所界線只作識別用  
APPLICATION PREMISES BOUNDARY  
FOR IDENTIFICATION PURPOSE ONLY

本圖於2018年8月3日擬備，所根據的  
資料為攝於2018年8月2日的實地照片  
PLAN PREPARED ON 3.8.2018  
BASED ON SITE PHOTO  
TAKEN ON 2.8.2018

實地照片 SITE PHOTO

擬議商店及服務行業（快餐店）  
九龍觀塘鴻圖道1號地下部分7號工廠單位（7A號舖）  
PROPOSED SHOP AND SERVICES (FAST FOOD SHOP)  
PORTION OF FACTORY UNIT 7 (SHOP 7A), G/F,  
1 HUNG TO ROAD, KWUN TONG, KOWLOON

規劃署  
PLANNING  
DEPARTMENT



參考編號  
REFERENCE No.

A/K14/760

圖 PLAN

A - 4



申請處所界線只作識別用  
APPLICATION PREMISES BOUNDARY  
FOR IDENTIFICATION PURPOSE ONLY

**實地照片 SITE PHOTOS**

擬議商店及服務行業（快餐店）  
九龍觀塘鴻圖道 1 號地下部分 7 號工廠單位（7 A 號舖）  
PROPOSED SHOP AND SERVICES (FAST FOOD SHOP)  
PORTION OF FACTORY UNIT 7 (SHOP 7A), G/F,  
1 HUNG TO ROAD, KWUN TONG, KOWLOON

規劃署  
PLANNING  
DEPARTMENT



參考編號  
REFERENCE No.  
A/K14/760

圖 PLAN  
A - 5

本圖於2018年8月2日擬備，所根據的  
資料為攝於2018年6月29日的實地照片  
PLAN PREPARED ON 2.8.2018  
BASED ON SITE PHOTOS  
TAKEN ON 29.6.2018



申請處所內部 INTERIOR OF THE APPLICATION PREMISES



申請處所內部 INTERIOR OF THE APPLICATION PREMISES

**實地照片 SITE PHOTOS**

擬議商店及服務行業 (快餐店)  
 九龍觀塘鴻圖道 1 號地下部分 7 號工廠單位 (7 A 號舖)  
 PROPOSED SHOP AND SERVICES (FAST FOOD SHOP)  
 PORTION OF FACTORY UNIT 7 (SHOP 7A), G/F,  
 1 HUNG TO ROAD, KWUN TONG, KOWLOON

規劃署  
 PLANNING  
 DEPARTMENT



參考編號  
 REFERENCE No.  
 A/K14/760

圖 PLAN  
 A - 6

本圖於2018年8月2日擬備，所根據的資料為攝於2018年6月29日的實地照片  
 PLAN PREPARED ON 2.8.2018  
 BASED ON SITE PHOTOS  
 TAKEN ON 29.6.2018