

LEGEND

- 2500mm HEIGHT WALL TILES SYSTEM
 (SIZE: 55x105mm)(CULTURE STONE)
- 2500mm HEIGHT CERAMIC WALL TILES SYSTEM
 (SIZE: 100x200mm) (WHITE COLOR - POLISH FINISH)
- HOMOGENOUS FLOOR TILY SYSTEM (SIZE: 600x600mm)
 (GREY OR BLACK COLOR)

RICHISON
 利臣遜有限公司
 Richison Consultants Limited


Shop and Service, G/F, Liven House,
 61-63 King Yip Street, Kwun Tong,
 Kowloon

TITLE :
 LAYOUT PLAN

Contractor's Signatures for Approval		Date	FUEL: ELE
Design Supervisor :			DRAWING NO. GP001
Checkers :			SCALE 1:50
Authorised Representative :			REV. -
Rev.	Date	Description	

參考編號 REFERENCE No. A/K14/772	繪圖 DRAWING A - 1
---	-------------------------------

(資料來源: 由申請人提交)
 (SOURCE : SUBMITTED BY THE APPLICANT)

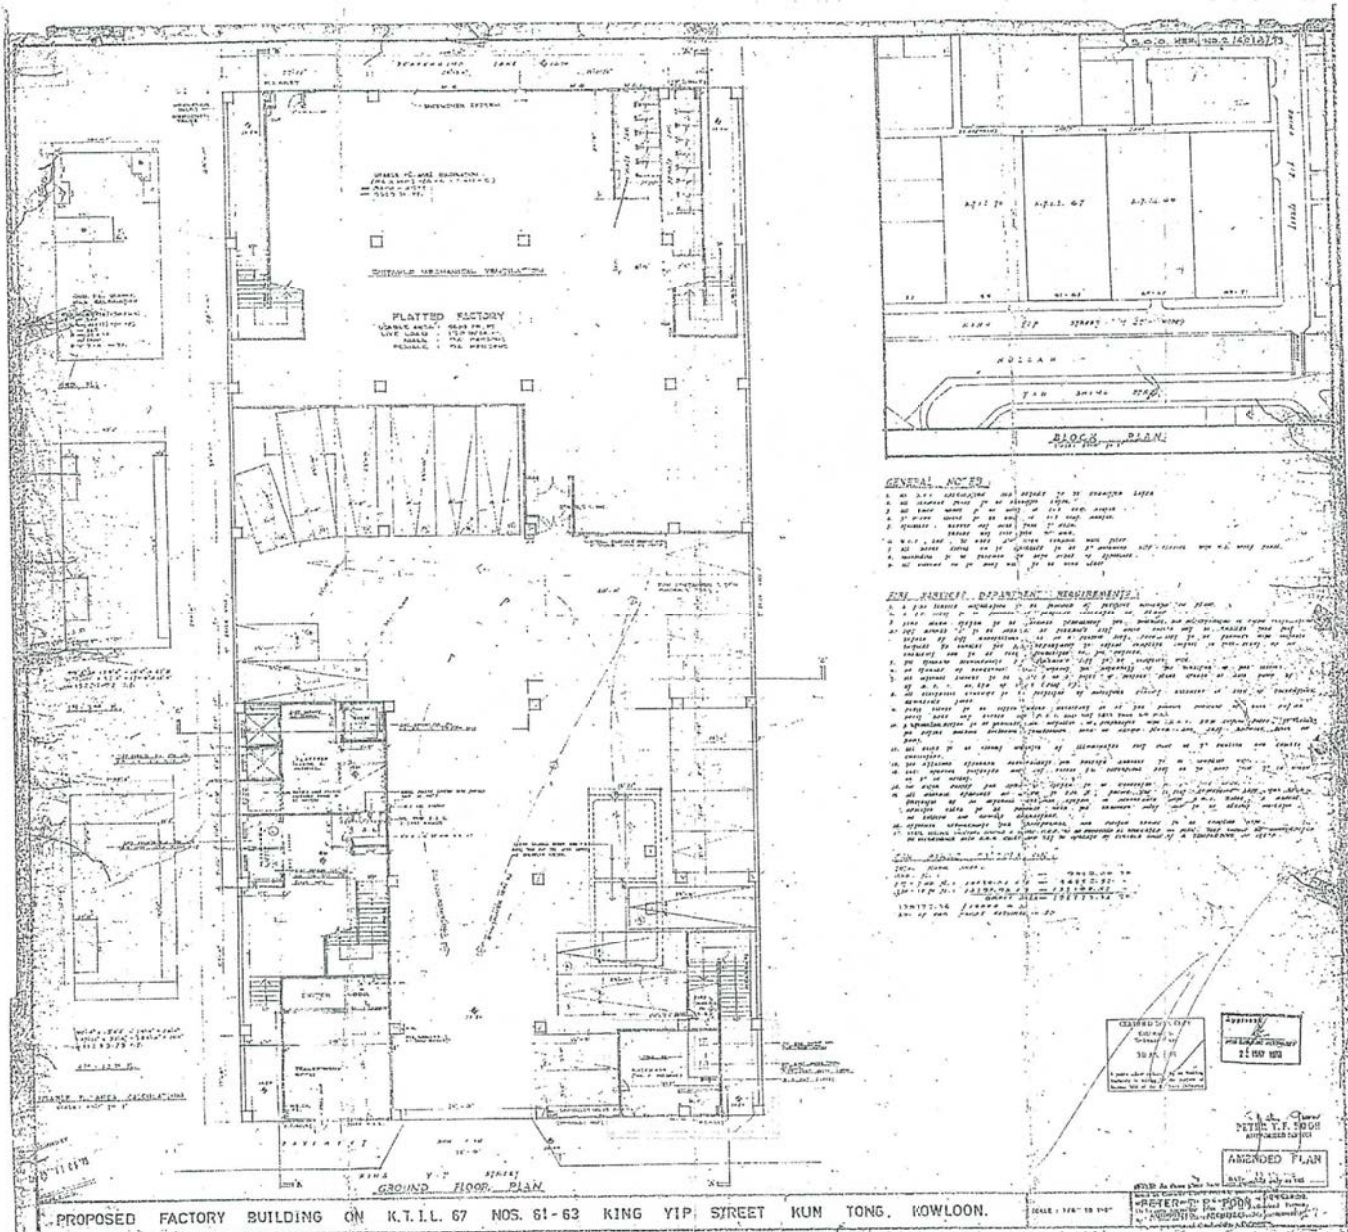


PROPOSED FACTORY BUILDING ON K.T.L. 67 NOS. 61-63 KING YIP STREET KUM TONG, KOWLOON.

SCALE 1/8" = 1'-0"

參考編號
REFERENCE No.
A/K14/772

繪圖
DRAWING
A - 2

(資料來源: 由申請人提交)
(SOURCE : SUBMITTED BY THE APPLICANT)

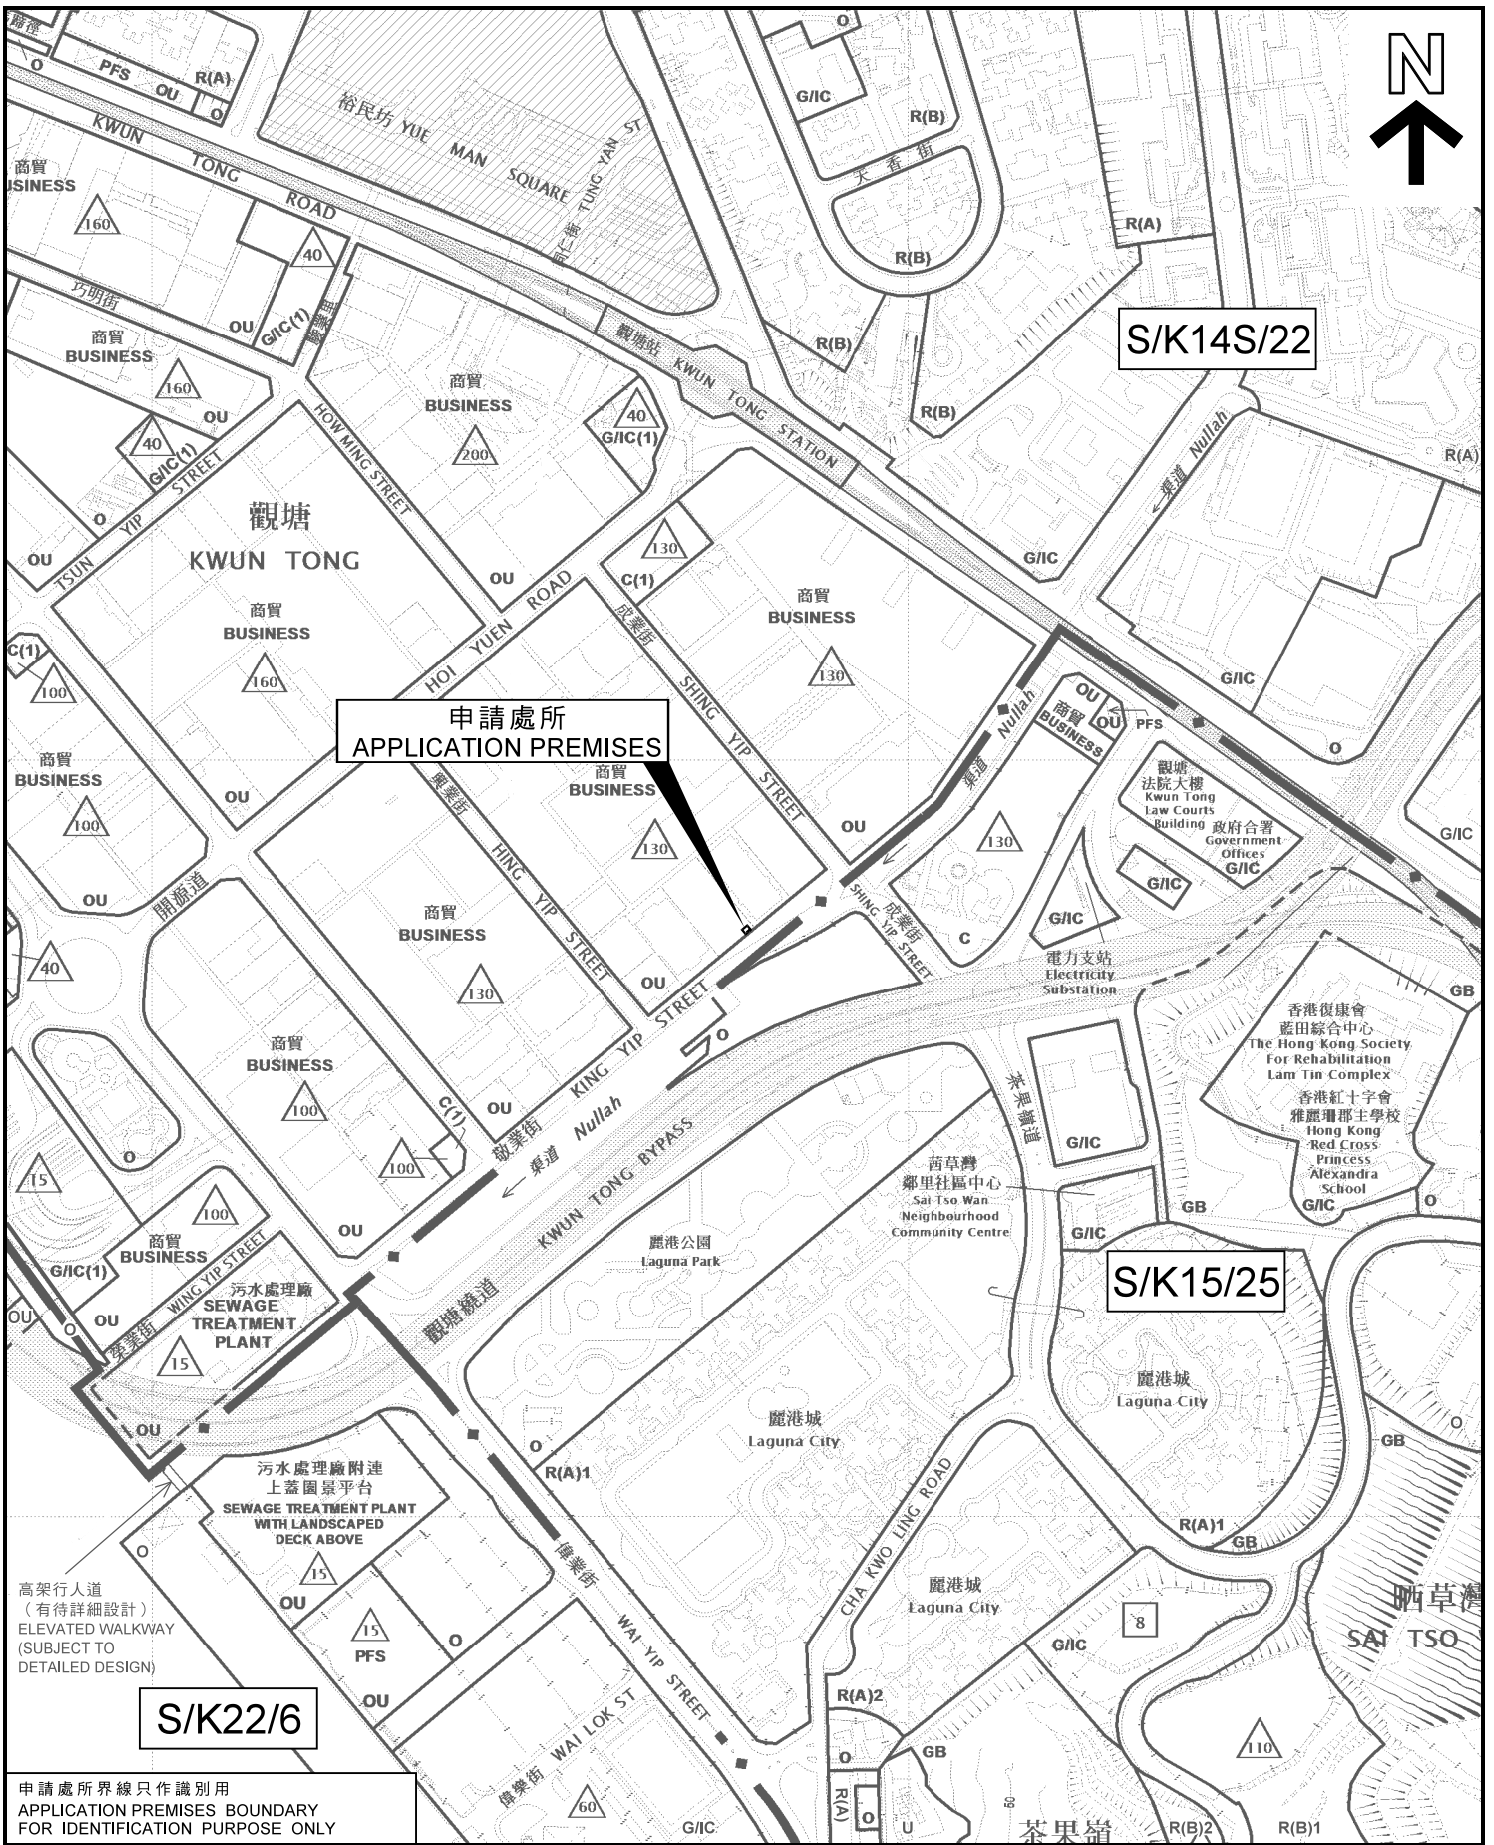


申請處所界線只作識別用
APPLICATION PREMISES BOUNDARY
FOR IDENTIFICATION PURPOSE ONLY

本摘要圖於2019年5月15日擬備，
所根據的資料為於2018年10月30日
核准的分區計劃大綱圖編號S/K14S/22、
於2017年4月11日核准的分區計劃大綱圖
編號S/K15/25以及於2018年5月15日核准
的分區計劃大綱圖編號S/K22/6
EXTRACT PLAN PREPARED ON 15.5.2019
BASED ON OUTLINE ZONING PLANS No.
S/K14S/22 APPROVED ON 30.10.2018,
S/K15/25 APPROVED ON 11.4.2017
AND S/K22/6 APPROVED ON 15.5.2018

位置圖 LOCATION PLAN

擬議商店及服務行業
九龍觀塘敬業街61-63號
利維大廈地下看更房
PROPOSED SHOP AND SERVICES
WATCHMAN ROOM, G/F, LIVEN HOUSE,
61 - 63 KING YIP STREET, KWUN TONG, KOWLOON

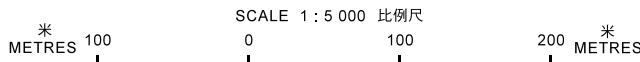


規劃署
PLANNING
DEPARTMENT



參考編號
REFERENCE No.
A/K14/772

圖 PLAN
A - 1

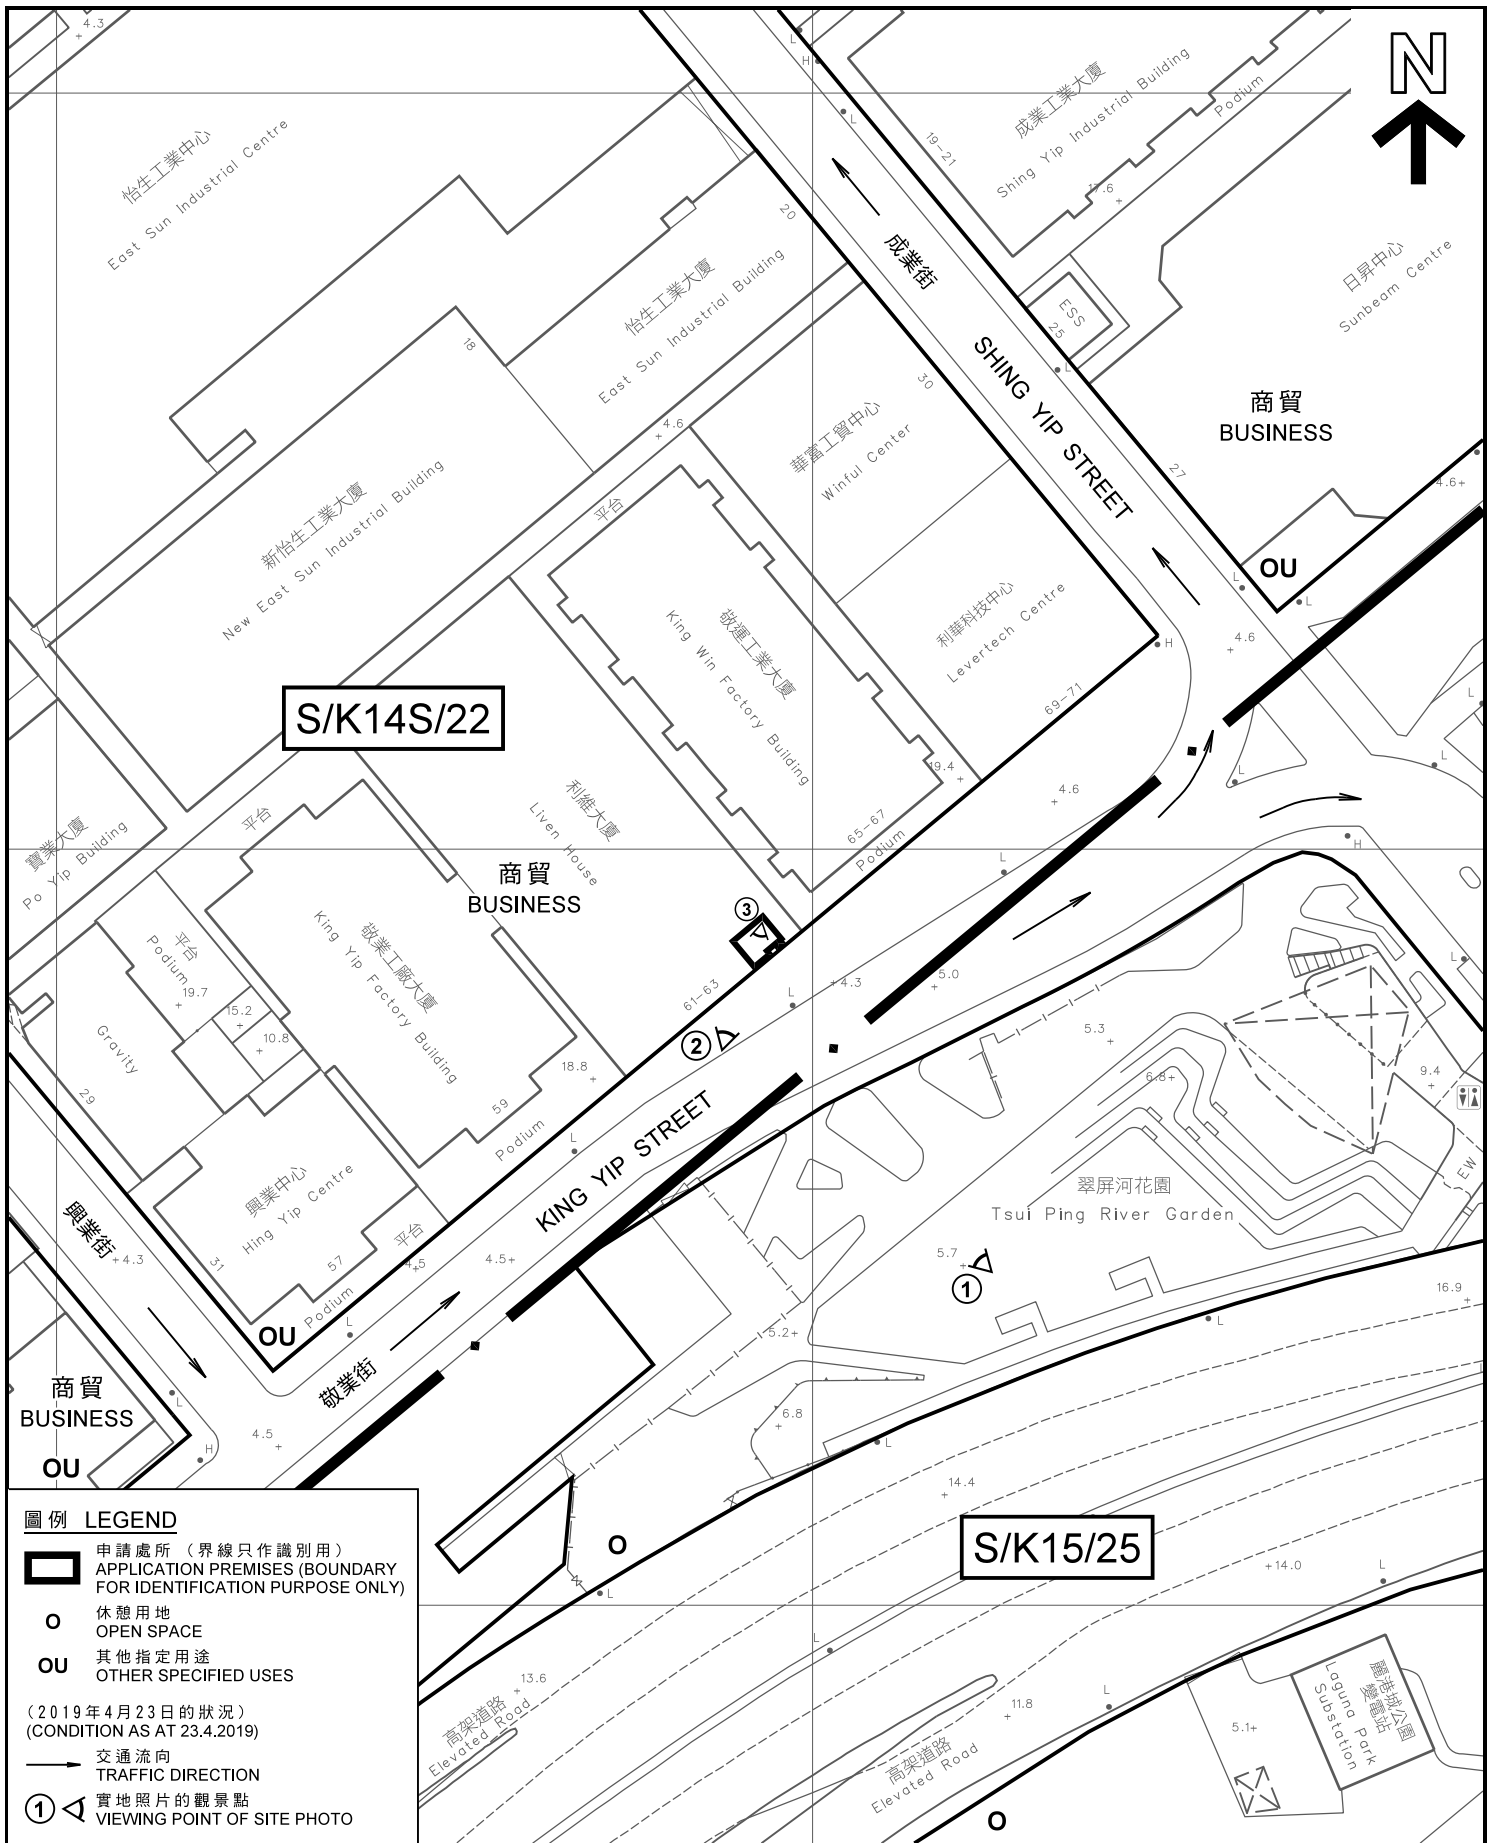

圖例 LEGEND

申請處所 (界線只作識別用)
APPLICATION PREMISES (BOUNDARY FOR IDENTIFICATION PURPOSE ONLY)

休憩用地
OPEN SPACE

其他指定用途
OTHER SPECIFIED USES

(2019年4月23日的狀況)
(CONDITION AS AT 23.4.2019)

交通流向
TRAFFIC DIRECTION

實地照片的觀景點
VIEWING POINT OF SITE PHOTO

本摘要圖於2019年5月20日擬備，
所根據的資料為測量圖編號
11-NE-23B

EXTRACT PLAN PREPARED ON 20.5.2019
BASED ON SURVEY SHEET No.
11-NE-23B

平面圖 SITE PLAN

擬議商店及服務行業
九龍觀塘敬業街61-63號
利維大廈地下看更房
PROPOSED SHOP AND SERVICES
WATCHMAN ROOM, G/F, LIVEN HOUSE,
61-63 KING YIP STREET, KWUN TONG, KOWLOON

SCALE 1:1 000 比例尺

米 METRES 20 0 20 40 米 METRES

規劃署
PLANNING DEPARTMENT

參考編號
REFERENCE No.
A/K14/772

圖 PLAN
A - 2



升降機大堂入口
LIFT HALL ENTRANCE

申請處所
APPLICATION
PREMISES



申請處所
APPLICATION
PREMISES

申請處所界線只作識別用
APPLICATION PREMISES BOUNDARY
FOR IDENTIFICATION PURPOSE ONLY

實地照片 SITE PHOTOS

本圖於2019年5月21日擬備，所根據的資料為攝於2019年4月23日的實地照片
PLAN PREPARED ON 21.5.2019
BASED ON SITE PHOTOS
TAKEN ON 23.4.2019

擬議商店及服務行業
九龍觀塘敬業街61-63號
利維大廈地下看更房
PROPOSED SHOP AND SERVICES
WATCHMAN ROOM, G/F, LIVEN HOUSE,
61 - 63 KING YIP STREET, KWUN TONG, KOWLOON

規劃署
PLANNING
DEPARTMENT



參考編號
REFERENCE No.
A/K14/772

圖 PLAN
A - 3



本圖於2019年5月20日擬備，所根據的資料為攝於2019年4月23日的實地照片
PLAN PREPARED ON 20.5.2019
BASED ON SITE PHOTO
TAKEN ON 23.4.2019

實地照片 SITE PHOTO

擬議商店及服務行業
九龍觀塘敬業街61-63號
利維大廈地下看更房
PROPOSED SHOP AND SERVICES
WATCHMAN ROOM, G/F, LIVEN HOUSE,
61-63 KING YIP STREET, KWUN TONG, KOWLOON

規劃署
PLANNING
DEPARTMENT



參考編號
REFERENCE No.
A/K14/772

圖 PLAN
A - 4