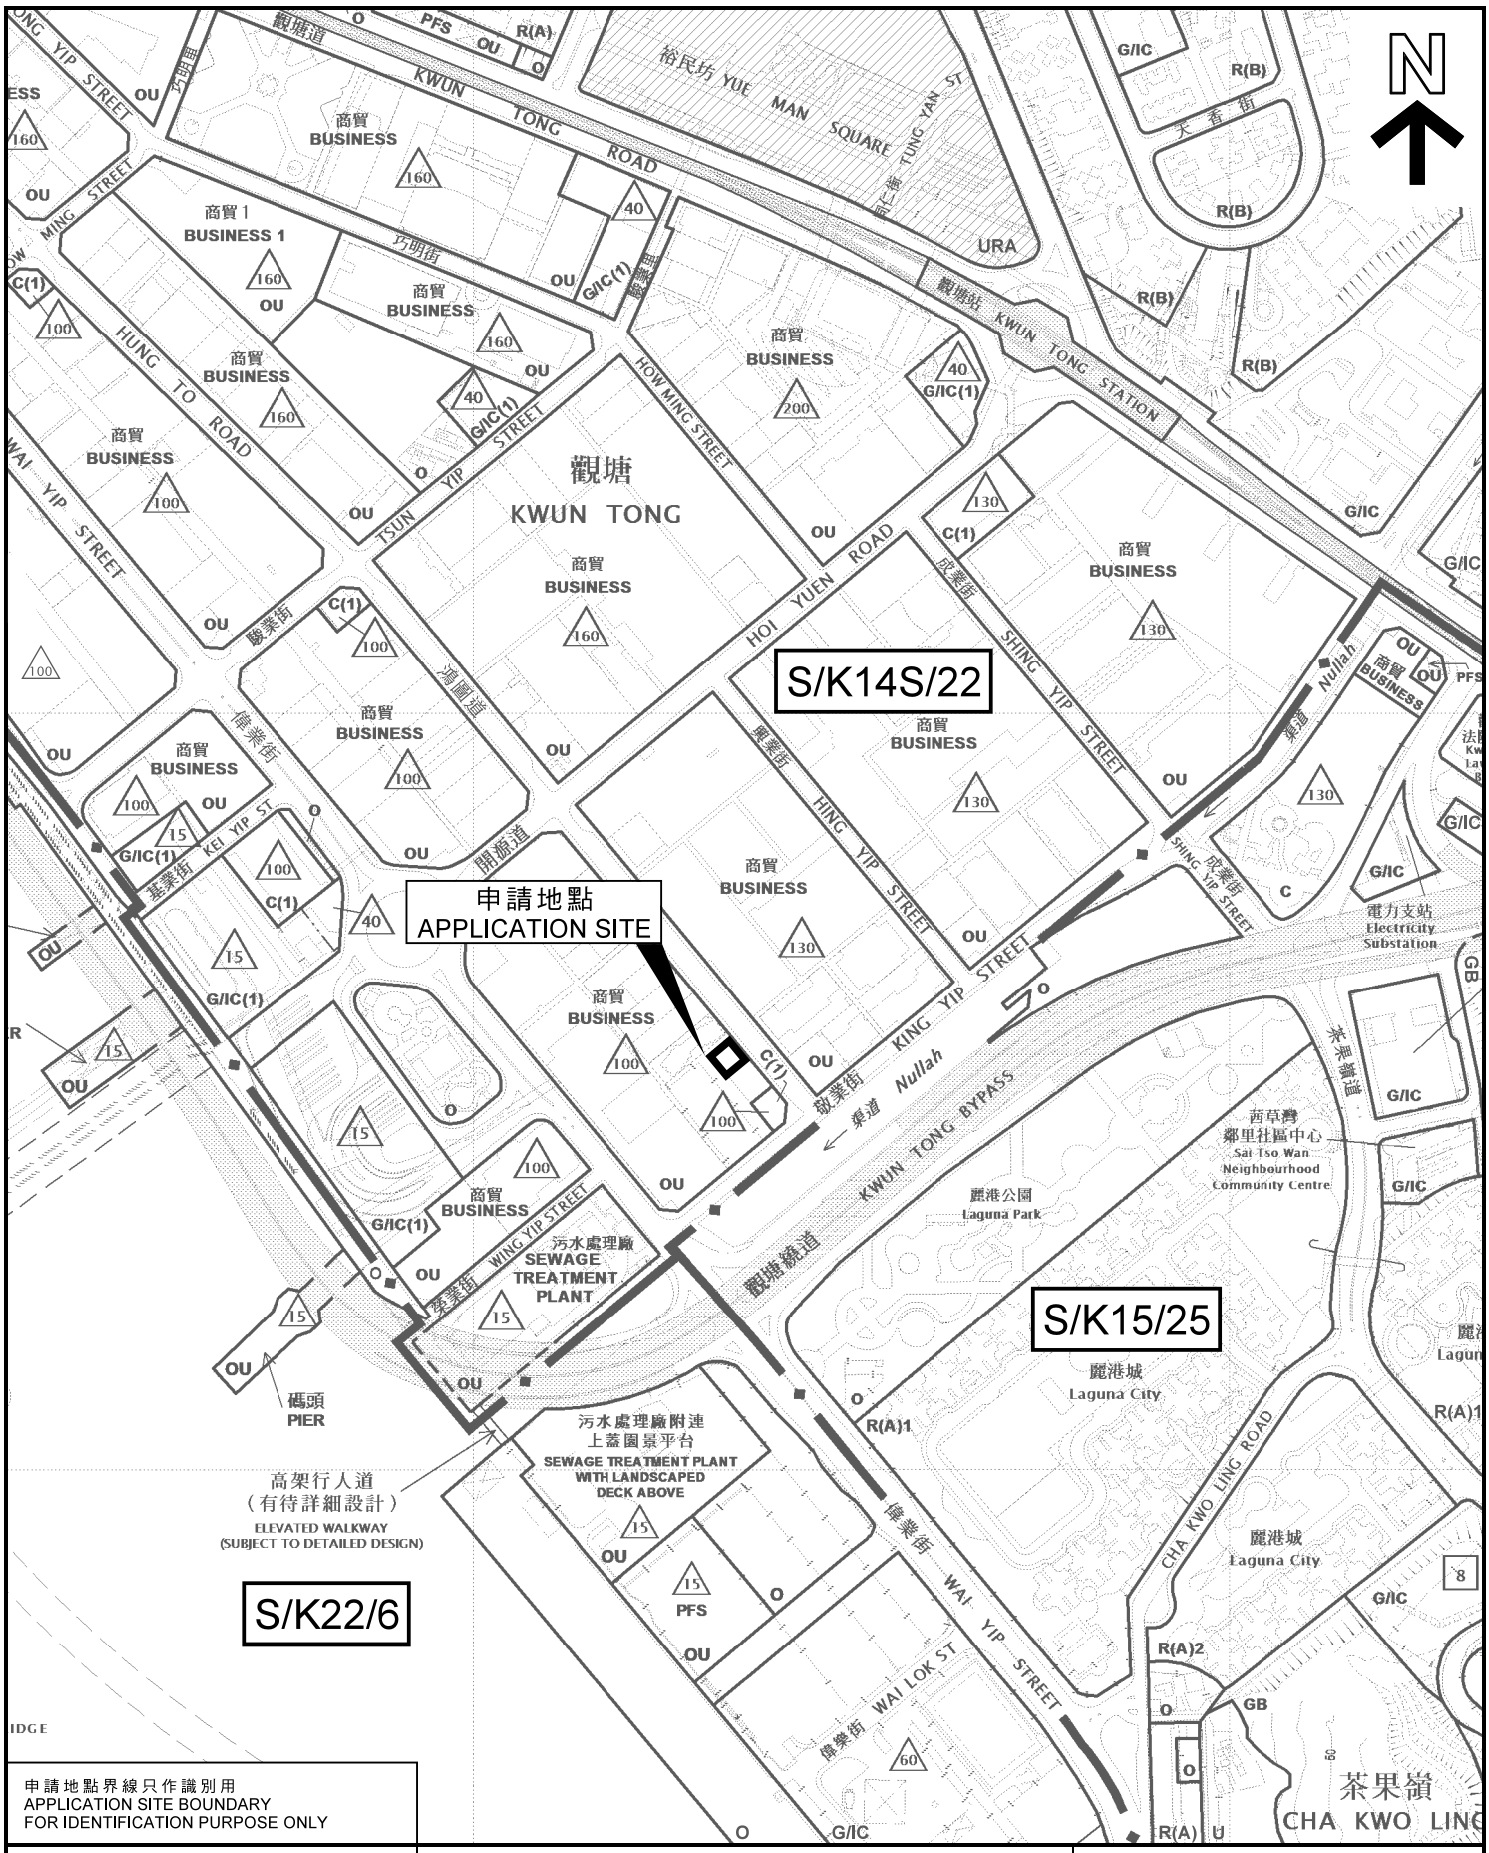

申請地點界線只作識別用
APPLICATION SITE BOUNDARY
FOR IDENTIFICATION PURPOSE ONLY

本摘要圖於2020年5月28日擬備，
所根據的資料為：
於2018年10月30日核准的分區計劃大綱圖編號S/K14S/22，於2017年4月11日核准的分區計劃大綱圖編號S/K15/25，以及於2018年5月15日核准的分區計劃大綱圖編號S/K22/6

EXTRACT PLAN PREPARED ON 28.5.2020 BASED ON OUTLINE ZONING PLANS No. S/K14S/22 APPROVED ON 30.10.2018, S/K15/25 APPROVED ON 11.4.2017 AND S/K22/6 APPROVED ON 15.5.2018

位置圖 LOCATION PLAN

擬議改裝整幢工廈作「酒店（賓館）」、「商店及服務行業」及其他用途（包括康體文娛場所/藝術工作室/影音錄製室/設計及媒體製作辦公室/研究所、設計及發展中心）
九龍觀塘鴻圖道86號

PROPOSED WHOLESALE CONVERSION OF AN EXISTING INDUSTRIAL BUILDING FOR 'HOTEL (GUESTHOUSE)' WITH 'SHOP AND SERVICES' AND OTHER USES (INCLUDING PLACE OF RECREATION, SPORTS OR CULTURE / ART STUDIO / AUDIO-VISUAL RECORDING STUDIO / DESIGN AND MEDIA PRODUCTION / RESEARCH, DESIGN AND DEVELOPMENT CENTRE)
86 HUNG TO ROAD, KWUN TONG, KOWLOON

SCALE 1 : 5 000 比例尺

米 METRES 100 0 100 200 米 METRES

規劃署
PLANNING DEPARTMENT

參考編號
REFERENCE No.
A/K14/786

圖 PLAN
A - 1