

行政長官會同行政會議於2009年10月20日
 根據鐵路條例(第519章)
 批准廣深港高速鐵路香港段方案，
 有關方案的鐵路顯示在這份圖則上，只供參考之用。
 THE RAILWAY AS DESCRIBED IN THE RAILWAY SCHEME FOR
 THE HONG KONG SECTION OF
 THE GUANGZHOU - SHENZHEN - HONG KONG EXPRESS RAIL LINK
 AUTHORIZED BY THE CHIEF EXECUTIVE IN COUNCIL
 UNDER THE RAILWAYS ORDINANCE (CHAPTER 519)
 ON 20.10.2009 IS SHOWN ON THIS PLAN FOR INFORMATION ONLY.


申請處所界線只作識別用
 APPLICATION PREMISES BOUNDARY
 FOR IDENTIFICATION PURPOSE ONLY

位置圖 LOCATION PLAN

擬議商店及服務行業

九龍長沙灣永康街55號金百盛中心地下A1工場(部分)
 PROPOSED SHOP AND SERVICES
 PORTION OF WORKSHOP A1 ON GROUND FLOOR,
 KIMBERLAND CENTRE, No. 55 WING HONG STREET,
 CHEUNG SHA WAN, KOWLOON

SCALE 1 : 5 000 比例尺

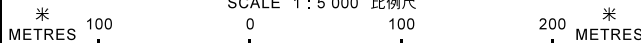

本摘要圖於2019年10月8日擬備，
 所根據的資料為於2016年12月6日
 核准的分區計劃大綱圖編號S/K5/37
 EXTRACT PLAN PREPARED ON 8.10.2019
 BASED ON OUTLINE ZONING PLAN No.
 S/K5/37 APPROVED ON 6.12.2016

規劃署
**PLANNING
 DEPARTMENT**




參考編號
 REFERENCE No.

A/K5/808

圖 PLAN

A-1

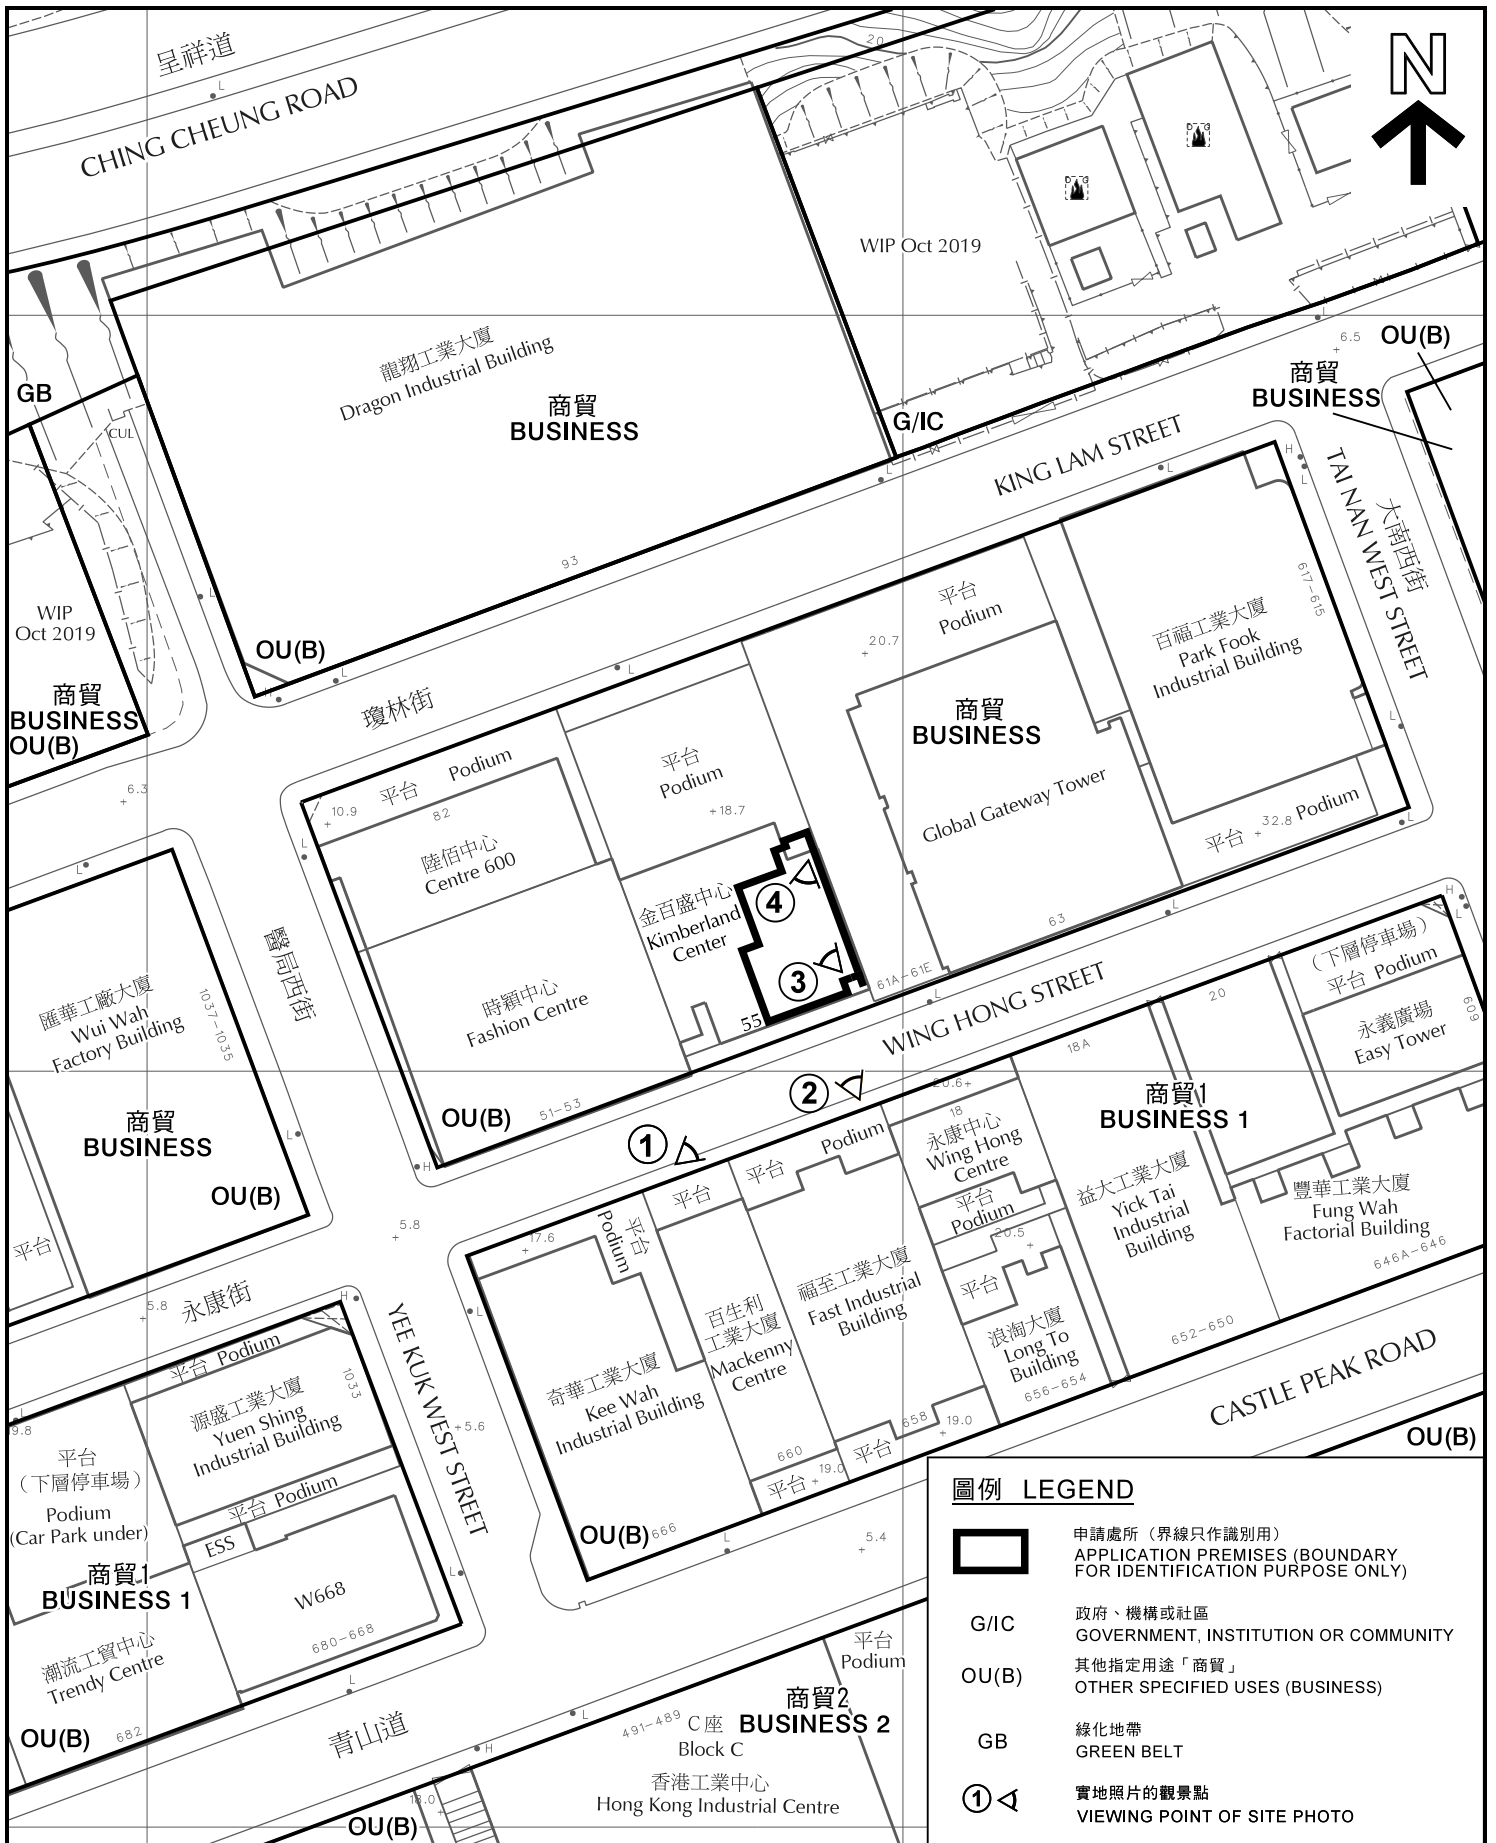


圖例 LEGEND

-  申請處所 (界線只作識別用)
APPLICATION PREMISES (BOUNDARY FOR IDENTIFICATION PURPOSE ONLY)
-  G/IC
政府、機構或社區
GOVERNMENT, INSTITUTION OR COMMUNITY
-  OU(B)
其他指定用途「商貿」
OTHER SPECIFIED USES (BUSINESS)
-  GB
綠化地帶
GREEN BELT
-  ① ◁
實地照片的觀景點
VIEWING POINT OF SITE PHOTO

平面圖 SITE PLAN

擬議商店及服務行業
九龍長沙灣永康街55號金百盛中心地下A1工場(部分)
PROPOSED SHOP AND SERVICES
PORTION OF WORKSHOP A1 ON GROUND FLOOR,
KIMBERLAND CENTRE, No. 55 WING HONG STREET,
CHEUNG SHA WAN, KOWLOON

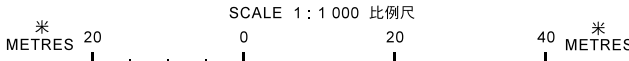

本摘要圖於2019年10月9日擬備，所根據的資料為測量圖編號11-NW-8A及C
EXTRACT PLAN PREPARED ON 9.10.2019
BASED ON SURVEY SHEETS No. 11-NW-8A & C

規劃署
PLANNING DEPARTMENT




參考編號
REFERENCE No.
A/K5/808

圖 PLAN
A-2

永康街 WING HONG STREET

瓊林街 KING LAM STREET

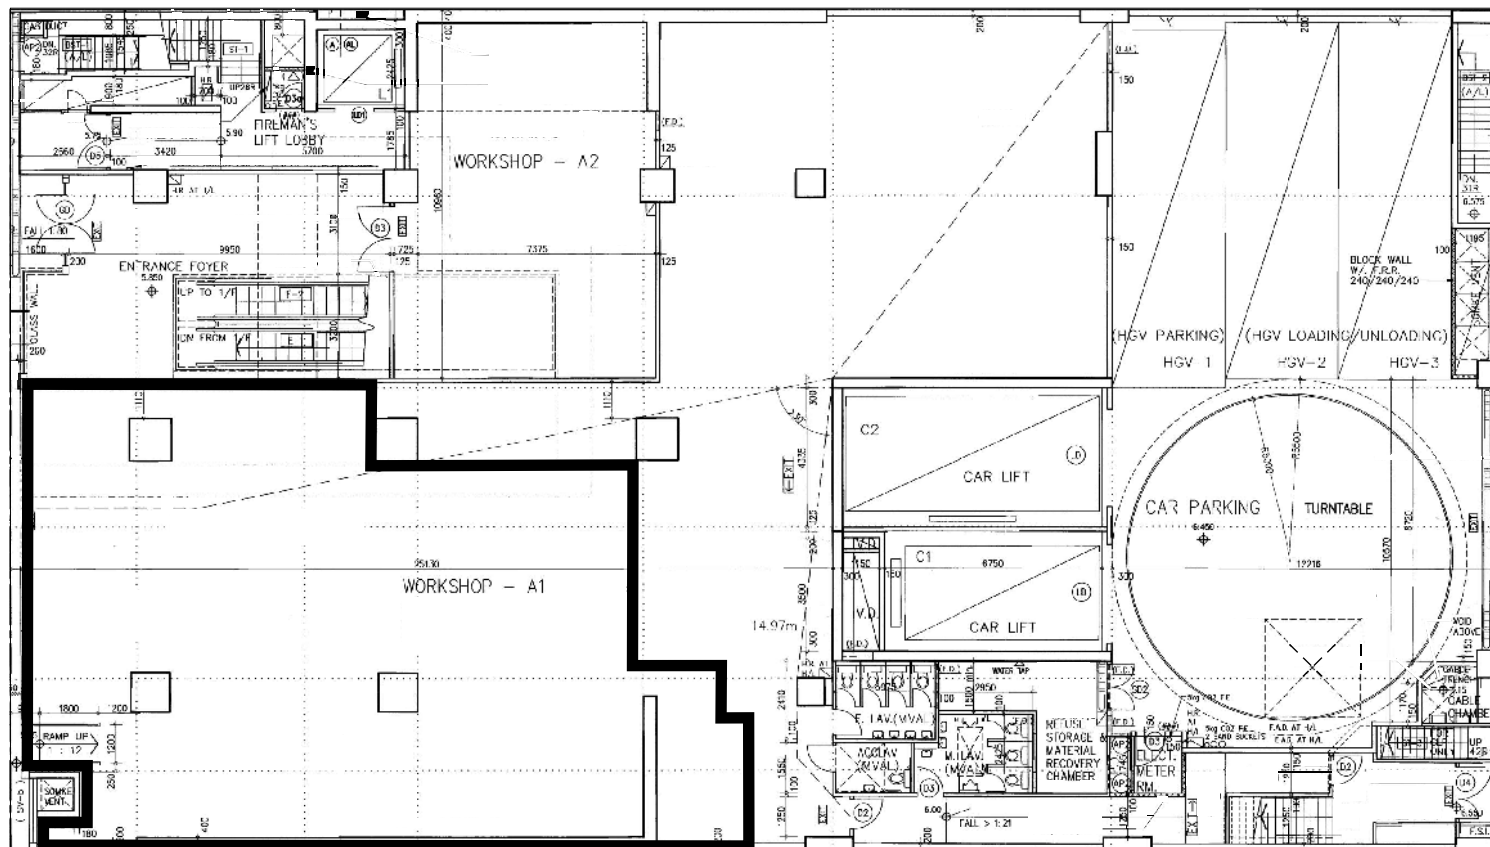

圖例 LEGEND

-  申請處所 (界線只作識別用)
APPLICATION PREMISES
(BOUNDARY FOR IDENTIFICATION PURPOSE ONLY)

本圖於2019年10月9日擬備
PLAN PREPARED ON 9.10.2019

金百盛中心地下平面圖
GROUND FLOOR PLAN OF KIMBERLAND CENTRE

擬議商店及服務行業
九龍長沙灣永康街55號金百盛中心地下A1工場(部分)
PROPOSED SHOP AND SERVICES
PORTION OF WORKSHOP A1 ON GROUND FLOOR,
KIMBERLAND CENTRE, No. 55 WING HONG STREET,
CHEUNG SHA WAN, KOWLOON

規劃署
PLANNING
DEPARTMENT



參考編號
REFERENCE No.

A/K5/808

圖 PLAN

A-2a

時穎中心
Fashion Centre



Global
Gateway Tower

金百盛中心
Kimberland
Center

永康街
WING HONG
STREET



金百盛中心
Kimberland Center

永康街

WING HONG STREET

申請處所 (界線只作識別用)
APPLICATION PREMISES
(BOUNDARY FOR IDENTIFICATION
PURPOSE ONLY)

本圖於2019年10月8日擬備，所根據的
資料為攝於2019年7月16日及
2019年8月21日的實地照片
PLAN PREPARED ON 8.10.2019
BASED ON SITE PHOTOS TAKEN ON
16.7.2019 AND 21.8.2019

實地照片 SITE PHOTOS

擬議商店及服務行業
九龍長沙灣永康街55號金百盛中心地下A1工場(部分)
PROPOSED SHOP AND SERVICES
PORTION OF WORKSHOP A1 ON GROUND FLOOR,
KIMBERLAND CENTRE, No. 55 WING HONG STREET,
CHEUNG SHA WAN, KOWLOON

規劃署
PLANNING
DEPARTMENT



參考編號
REFERENCE No.

A/K5/808

圖 PLAN

A-3



本圖於2019年10月8日擬備，所根據的資料為攝於2019年7月16日的實地照片
 PLAN PREPARED ON 8.10.2019
 BASED ON SITE PHOTOS
 TAKEN ON 16.7.2019

實地照片 SITE PHOTOS

擬議商店及服務行業
 九龍長沙灣永康街55號金百盛中心地下A1工場(部分)
 PROPOSED SHOP AND SERVICES
 PORTION OF WORKSHOP A1 ON GROUND FLOOR,
 KIMBERLAND CENTRE, No. 55 WING HONG STREET,
 CHEUNG SHA WAN, KOWLOON

規劃署
 PLANNING
 DEPARTMENT



參考編號
 REFERENCE No.

A/K5/808

圖 PLAN

A-4