


地下平面圖
GROUND FLOOR PLAN

參考編號 REFERENCE No. A/TW/501	繪圖 DRAWING A-1
-----------------------------------	----------------------

(來源：附錄 I)
 (Source : Appendix I)

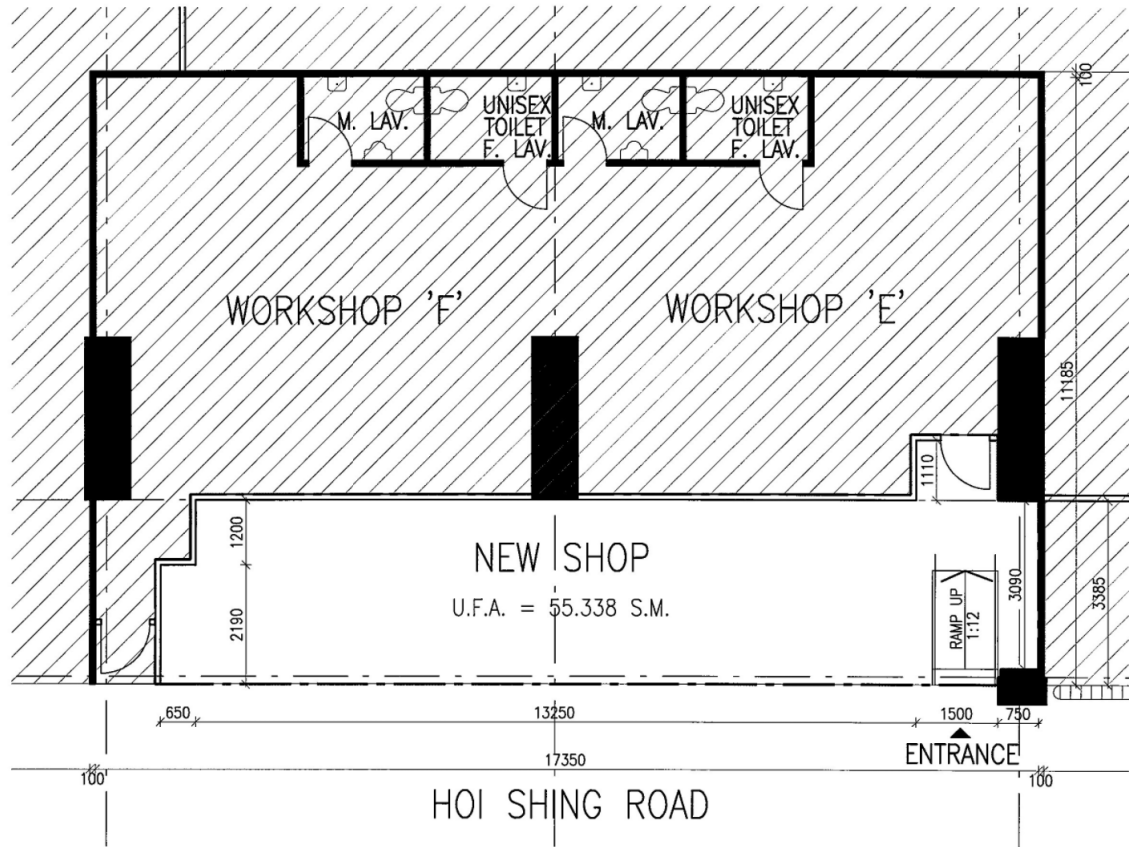

REMARK:
 APPLICATION PREMISES

Z DESIGN LIMITED
 T: +852 2861 2192 | F: +852 2861 4478
 E: mail@zgroup.com.hk | U: www.zgroup.com.hk


GROUND FLOOR PLAN
 3 HOI SHING ROAD

Scale:	Date:	Rev.	Date.	Rev.	Date.	Approved	BL
1:100	2018-07-09	-	-	-	-	Checked	BL
File No.:	Drawing No.	-	-	-	-	Drawn	TK
02676	D-01	-	-	-	-		

平面圖
 LAYOUT PLAN

參考編號 REFERENCE No. A/TW/501	繪圖 DRAWING A-2
-----------------------------------	----------------------

(來源：附錄 I)
 (Source : Appendix I)

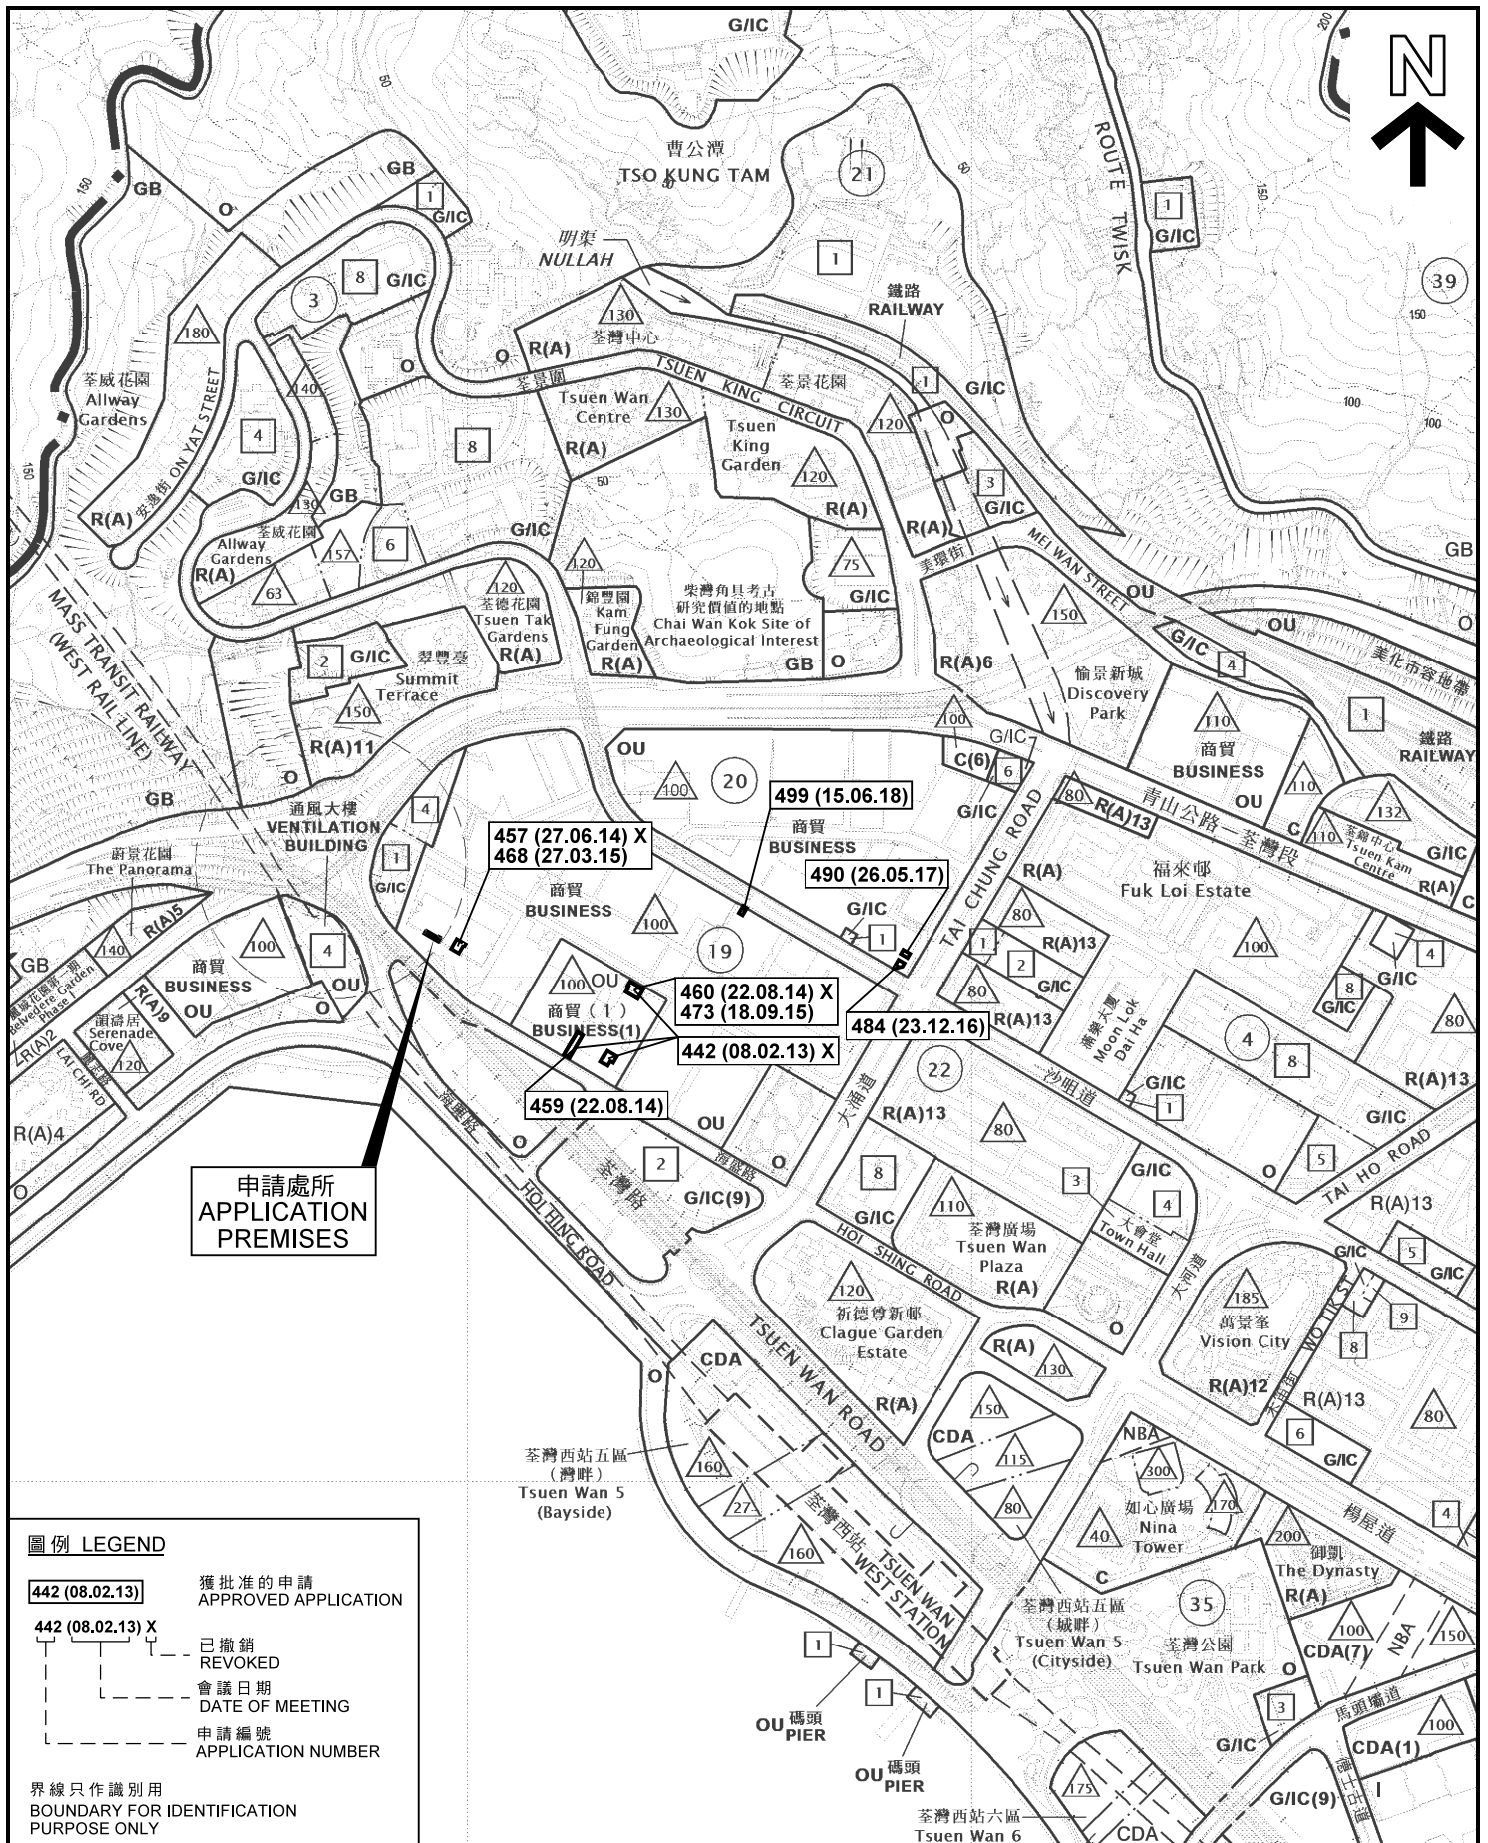

圖例 LEGEND

- 442 (08.02.13) 獲批准的申請
APPROVED APPLICATION
- 442 (08.02.13) X 已撤銷
REVOKED
- 442 (08.02.13) 會議日期
DATE OF MEETING
- 442 (08.02.13) 申請編號
APPLICATION NUMBER

界線只作識別用
BOUNDARY FOR IDENTIFICATION
PURPOSE ONLY

位置圖 LOCATION PLAN

擬議商店及服務行業
 荃灣海盛路3號TML廣場地下E及F工場部分
**PROPOSED SHOP AND SERVICES
 PORTION OF WORKSHOPS E & F, G/F, TML TOWER
 3 HOI SHING ROAD, TSUEN WAN**

SCALE 1 : 7 500 比例尺
 米 METRES 100 0 100 200 300 METRES

**規劃署
 PLANNING
 DEPARTMENT**



參考編號
 REFERENCE No.


A/TW/501

圖 PLAN

A-1

本摘要圖於2018年11月1日擬備，所根據的資料為於2017年4月11日核准的分區計劃大綱圖編號S/TW/33

EXTRACT PLAN PREPARED ON 1.11.2018
 BASED ON OUTLINE ZONING PLAN No.
 S/TW/33 APPROVED ON 11.4.2017

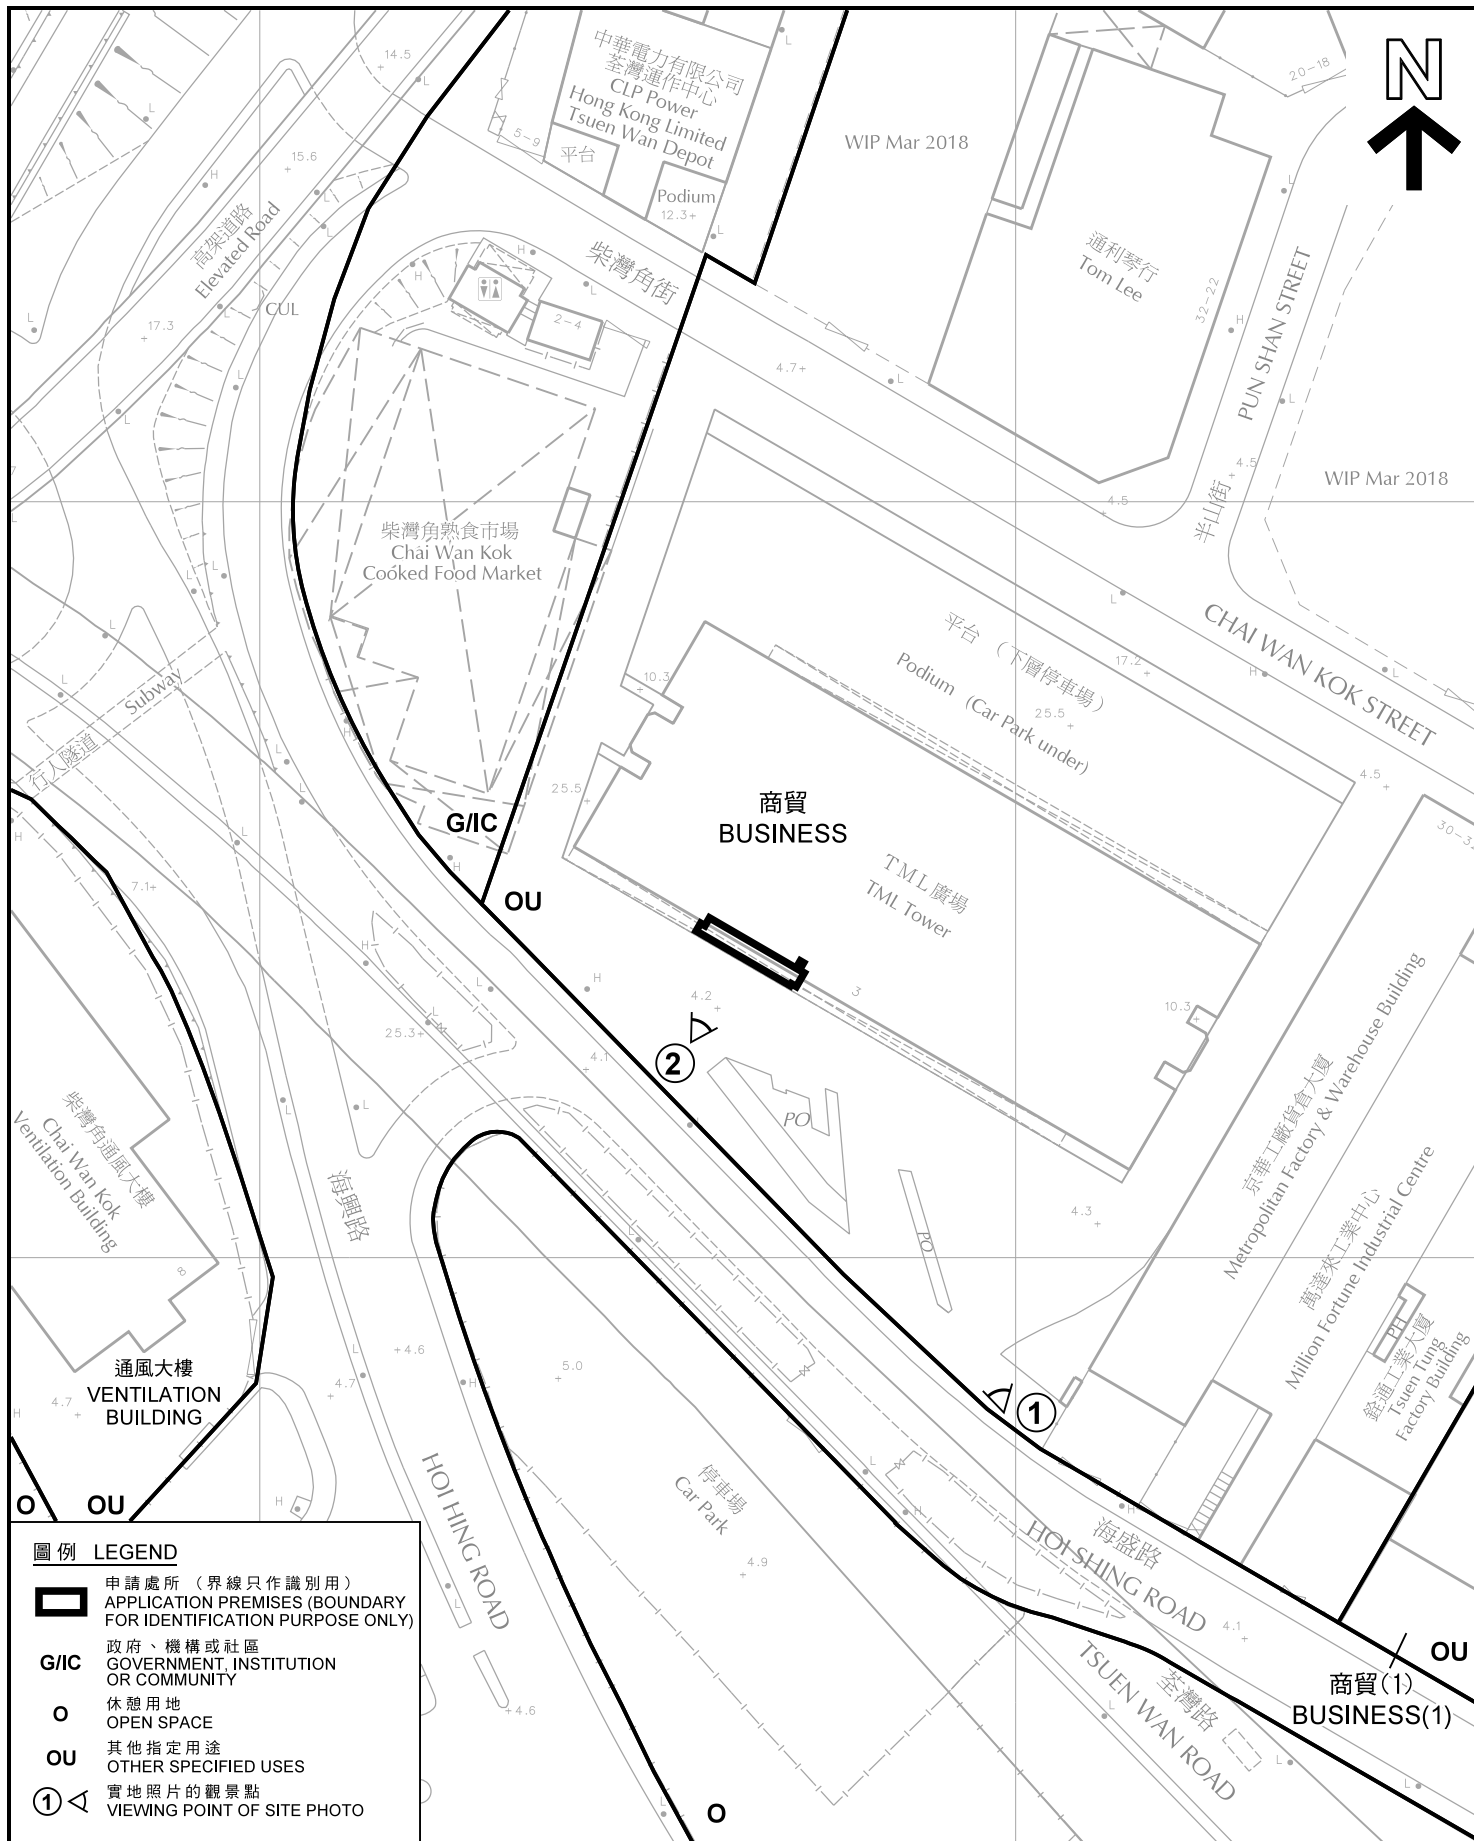


圖例 LEGEND

-  申請處所 (界線只作識別用)
APPLICATION PREMISES (BOUNDARY FOR IDENTIFICATION PURPOSE ONLY)
- G/IC** 政府、機構或社區
GOVERNMENT, INSTITUTION OR COMMUNITY
-  休憩用地
OPEN SPACE
- OU** 其他指定用途
OTHER SPECIFIED USES
-  實地照片的觀景點
VIEWING POINT OF SITE PHOTO

平面圖 SITE PLAN

擬議商店及服務行業
 荃灣海盛路3號TML廣場地下E及F工場部分
 PROPOSED SHOP AND SERVICES
 PORTION OF WORKSHOPS E & F, G/F, TML TOWER
 3 HOI SHING ROAD, TSUEN WAN

SCALE 1:1 000 比例尺

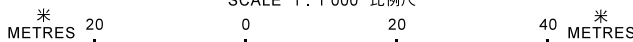


規劃署
PLANNING DEPARTMENT



參考編號
 REFERENCE No.
 A/TW/501

圖 PLAN
 A-2

本摘要圖於2018年8月8日擬備，所根據的資料為測量圖編號 6-SE-20A
 EXTRACT PLAN PREPARED ON 8.8.2018 BASED ON SURVEY SHEET No. 6-SE-20A

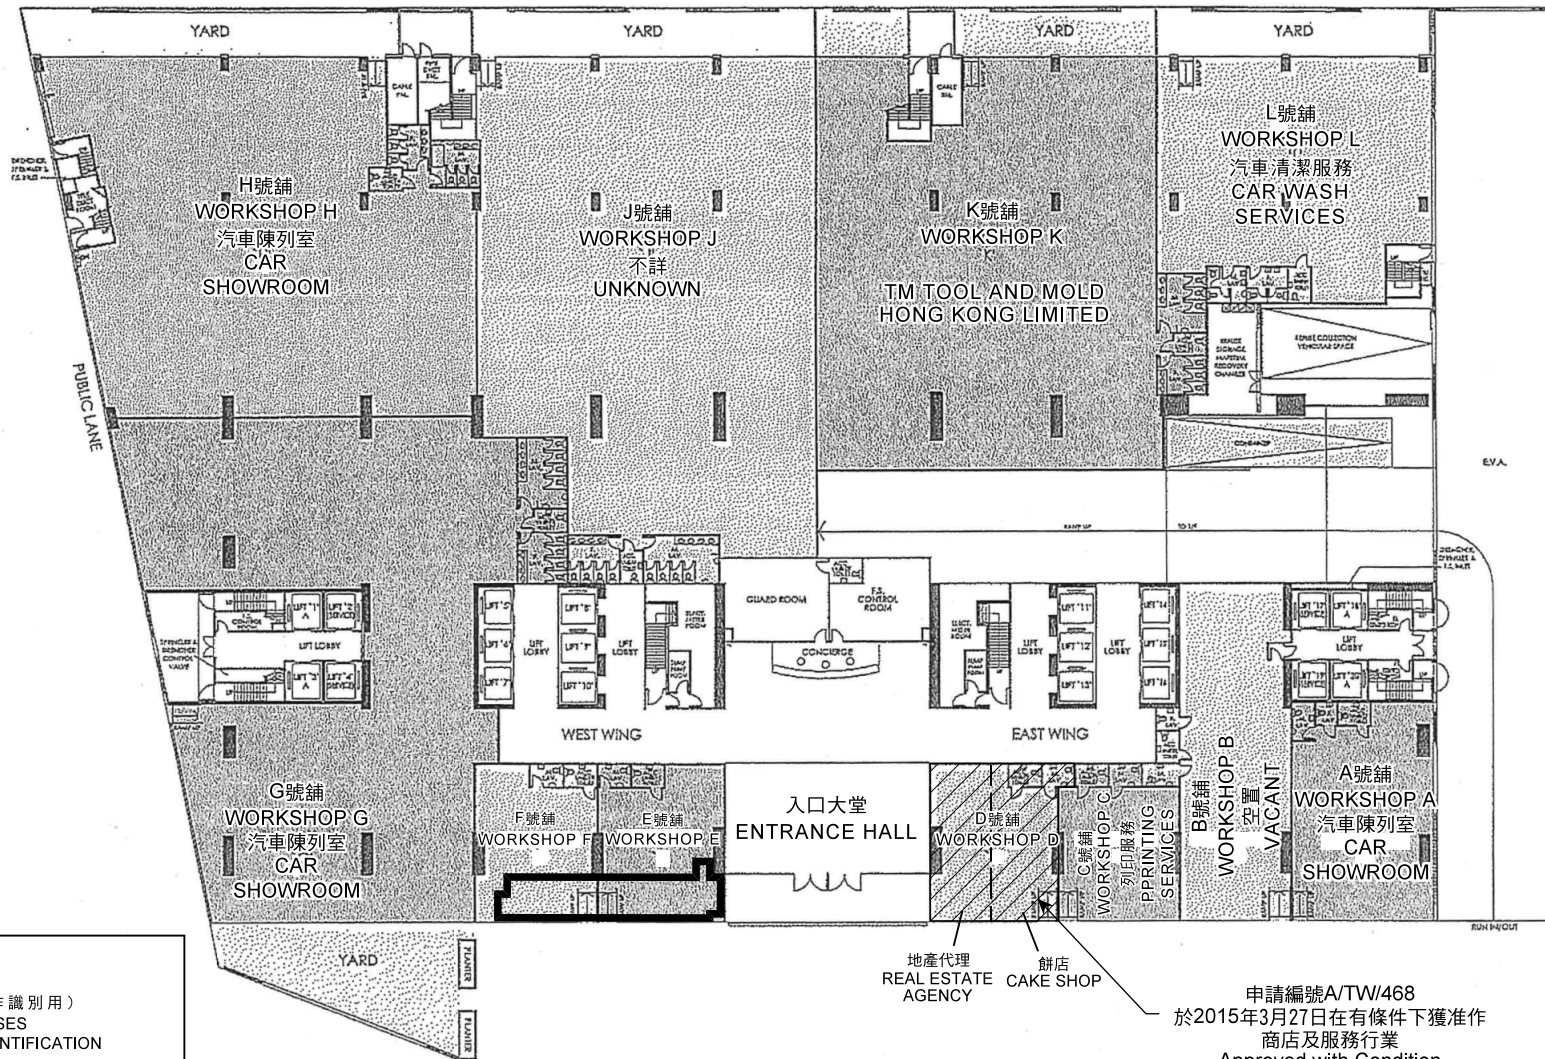

圖例 LEGEND

-  申請處所 (界線只作識別用)
APPLICATION PREMISES
(BOUNDARY FOR IDENTIFICATION
PURPOSE ONLY)
-  獲批准的申請編號A/TW/468
APPROVED APPLICATION No. A/TW/468

地產代理
REAL ESTATE
AGENCY

餅店
CAKE SHOP

申請編號A/TW/468
於2015年3月27日在有條件下獲准作
商店及服務行業
Approved with Condition
for Shop and Services
on 27.3.2015
under Application No. A/TW/468

本圖於2018年11月5日擬備，根據
於2018年8月3日調查的資料
PLAN PREPARED ON 5.11.2018
BASED ON DATA SURVEYED
ON 3.8.2018


TML廣場地下現有用途
EXISTING USES ON THE GROUND FLOOR OF TML TOWER
擬議商店及服務行業
PROPOSED SHOP AND SERVICES
荃灣海盛路3號TML廣場地下E及F工場部分
PORTION OF WORKSHOPS E & F, G/F, TML TOWER, 3 HOI SHING ROAD, TSUEN WAN
(不按照比例 NOT TO SCALE)

規劃署
PLANNING
DEPARTMENT



參考編號
REFERENCE No.
A/TW/501

圖 PLAN
A-3

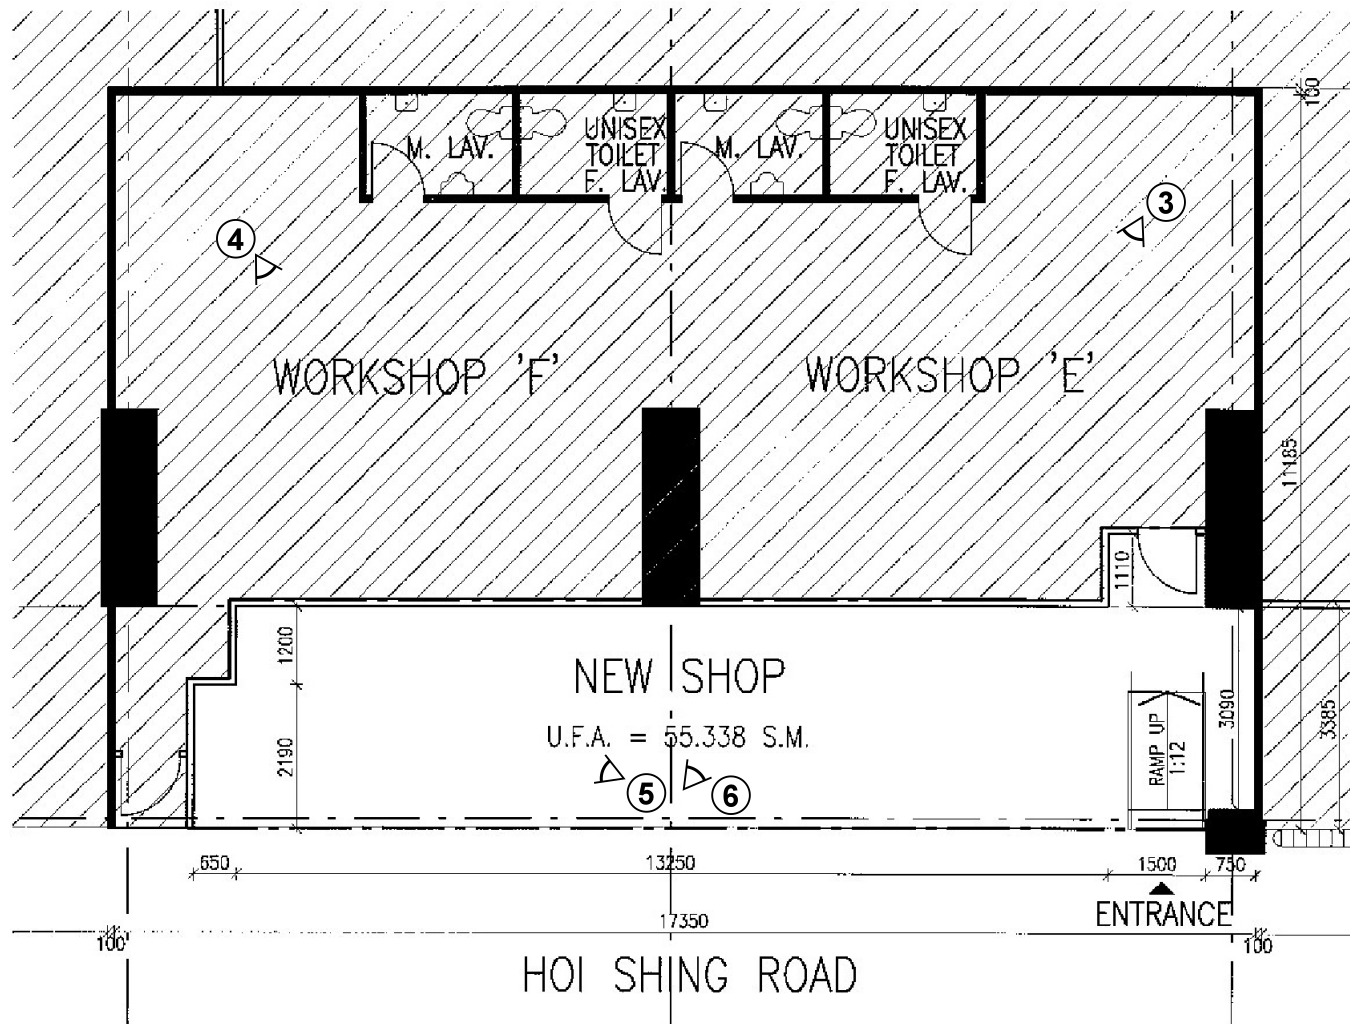

圖例 LEGEND

③ ◁ 實地照片的觀景點
VIEWING POINT OF SITE PHOTO

本圖於2018年8月7日擬備
PLAN PREPARED ON 7.8.2018

實地照片的觀景點(地下)
VIEWING POINT OF SITE PHOTOS (GROUND FLOOR)

擬議商店及服務行業
荃灣海盛路3號TML廣場地下E及F工場部分
PROPOSED SHOP AND SERVICES
PORTION OF WORKSHOPS E & F, G/F, TML TOWER, 3 HOI SHING ROAD, TSUEN WAN
(不按照比例 NOT TO SCALE)

規劃署
PLANNING
DEPARTMENT



參考編號
REFERENCE No.
A/TW/501

圖 PLAN
A-4

1



京華工廠貨倉大廈
Metropolitan Factory &
Warehouse Building

TML廣場
TML TOWER

2



TML廣場
TML TOWER

圖例 LEGEND

 申請處所 (界線只作識別用)
APPLICATION PREMISES (BOUNDARY
FOR IDENTIFICATION PURPOSE ONLY)

本圖於2018年8月7日擬備，所根據的資料為攝於2018年8月3日的實地照片

PLAN PREPARED ON 7.8.2018
BASED ON SITE PHOTOS TAKEN
ON 3.8.2018

實地照片 SITE PHOTOS

擬議商店及服務行業
荃灣海盛路3號TML廣場地下E及F工場部分
PROPOSED SHOP AND SERVICES
PORTION OF WORKSHOPS E & F, G/F, TML TOWER
3 HOI SHING ROAD, TSUEN WAN

規劃署
PLANNING
DEPARTMENT



參考編號
REFERENCE No.
A/TW/501

圖 PLAN
A-5



申請處所內部

INTERIOR OF APPLICATION PREMISES

圖例 LEGEND

 申請處所 (界線只作識別用)
APPLICATION PREMISES
(BOUNDARY FOR IDENTIFICATION
PURPOSE ONLY)

本圖於2018年8月7日擬備，所根據的資料為攝於2018年8月3日的實地照片

PLAN PREPARED ON 7.8.2018
BASED ON SITE PHOTOS TAKEN
ON 3.8.2018

實地照片 SITE PHOTOS

擬議商店及服務行業
荃灣海盛路3號TML廣場地下E及F工場部分
PROPOSED SHOP AND SERVICES
PORTION OF WORKSHOPS E & F, G/F, TML TOWER
3 HOI SHING ROAD, TSUEN WAN

規劃署
PLANNING
DEPARTMENT



參考編號
REFERENCE No.
A/TW/501

圖 PLAN
A-6



申請處所內部
INTERIOR OF APPLICATION PREMISES

圖例 LEGEND



申請處所 (界線只作識別用)
APPLICATION PREMISES
(BOUNDARY FOR IDENTIFICATION
PURPOSE ONLY)

本圖於2018年8月7日擬備，所根據的
資料為攝於2018年8月3日的實地照片

PLAN PREPARED ON 7.8.2018
BASED ON SITE PHOTOS TAKEN
ON 3.8.2018

實地照片 SITE PHOTOS

擬議商店及服務行業
荃灣海盛路3號TML廣場地下E及F工場部分
PROPOSED SHOP AND SERVICES
PORTION OF WORKSHOPS E & F, G/F, TML TOWER
3 HOI SHING ROAD, TSUEN WAN

規劃署
PLANNING
DEPARTMENT



參考編號
REFERENCE No.
A/TW/501

圖 PLAN
A-7