


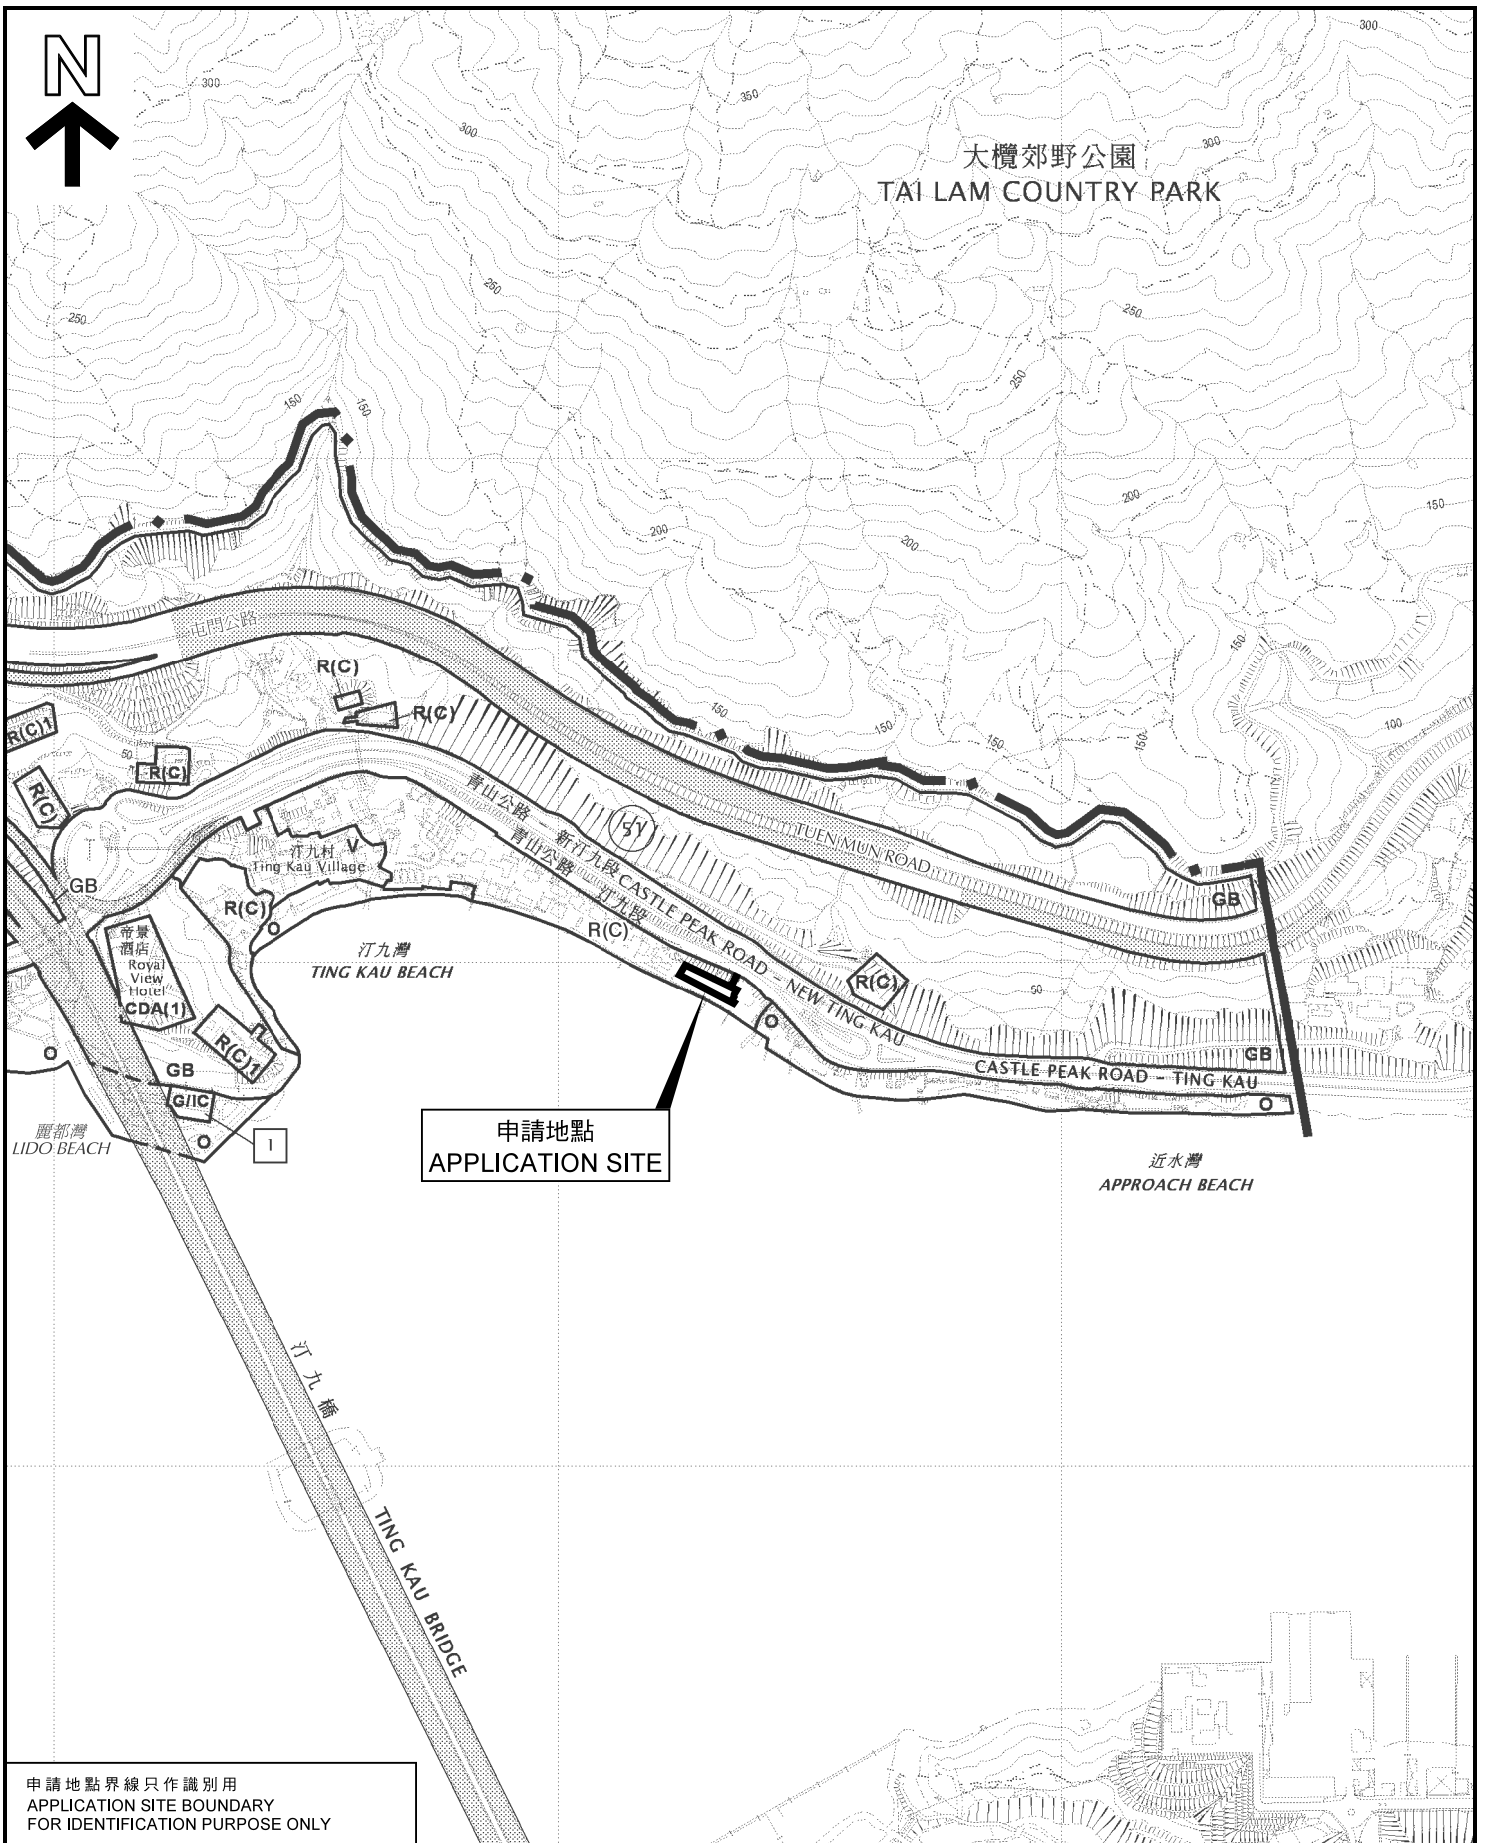

大欖郊野公園
TAI LAM COUNTRY PARK



申請地點
APPLICATION SITE

申請地點界線只作識別用
APPLICATION SITE BOUNDARY
FOR IDENTIFICATION PURPOSE ONLY


本摘要圖於2019年6月25日擬備，所根據的資料
為於2012年12月4日核准的分區計劃大綱圖編號
S/TWW/19

EXTRACT PLAN PREPARED ON 25.6.2019
BASED ON OUTLINE ZONING PLAN No.
S/TWW/19 APPROVED ON 4.12.2012

位置圖 LOCATION PLAN

擬議以0.75倍地積比率作屋宇發展
荃灣西汀九丈量約份第399約地段第407號和毗鄰政府土地
PROPOSED HOUSE DEVELOPMENT AT PLOT RATIO OF 0.75
LOT 407 IN D.D. 399 AND
ADJOINING GOVERNMENT LAND
TING KAU, TSUEN WAN WEST

SCALE 1 : 7 500 比例尺

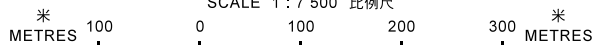

規劃署
PLANNING
DEPARTMENT



參考編號
REFERENCE No.
A/TWW/117

圖 PLAN
A-1