




大欖郊野公園  
TAI LAM COUNTRY PARK

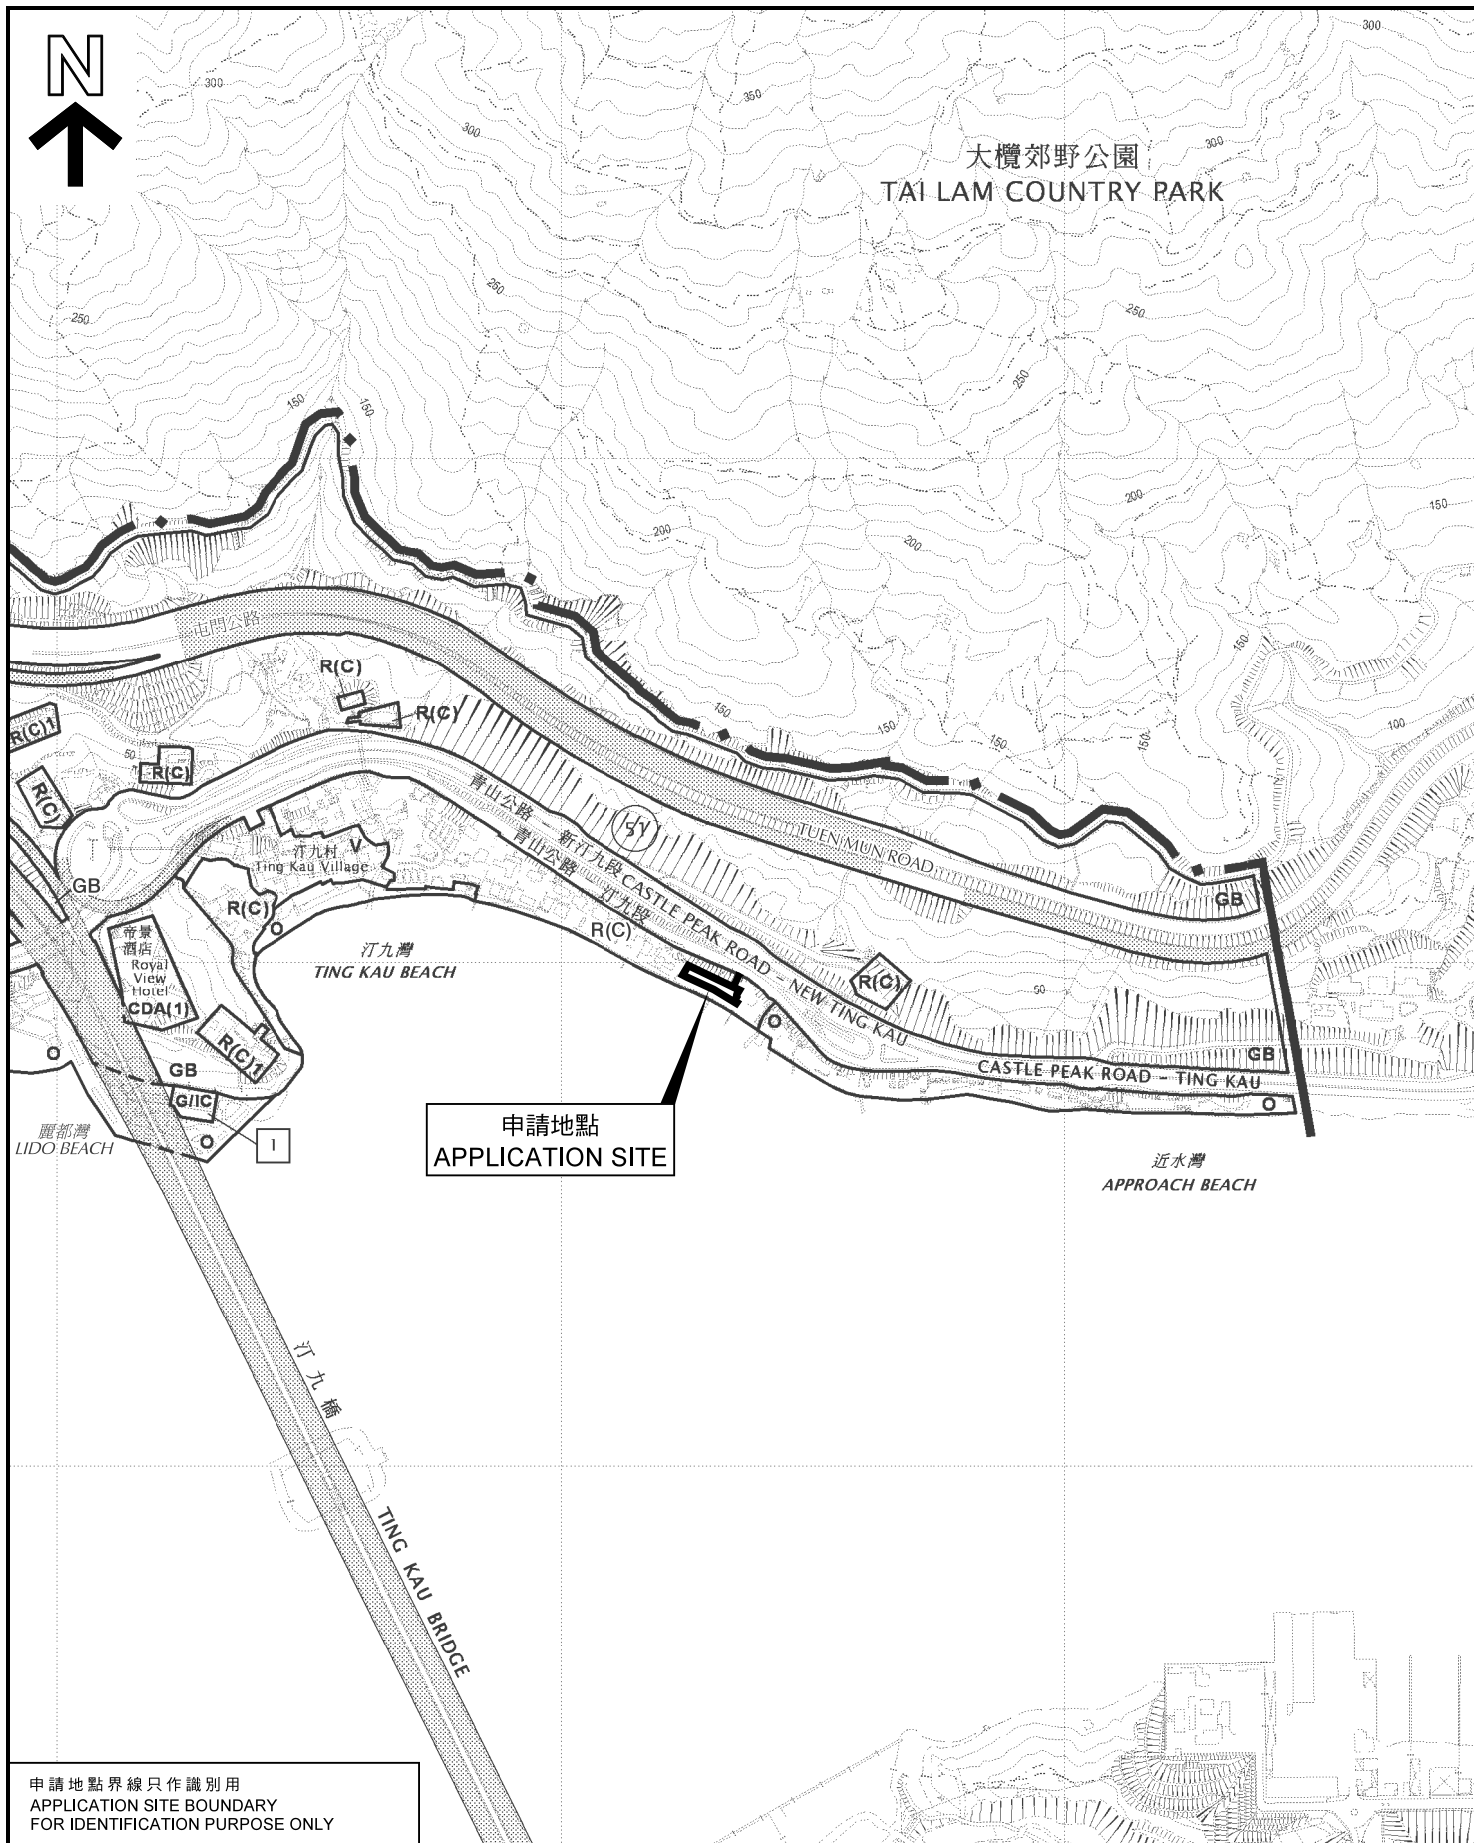

申請地點界線只作識別用  
APPLICATION SITE BOUNDARY  
FOR IDENTIFICATION PURPOSE ONLY

### 位置圖 LOCATION PLAN

擬議以0.75倍地積比率作屋宇發展  
荃灣西汀九丈量約份第399約地段第407號和毗鄰政府土地  
PROPOSED HOUSE DEVELOPMENT AT PLOT RATIO OF 0.75  
LOT 407 IN D.D. 399 AND ADJOINING GOVERNMENT  
LAND, TING KAU, TSUEN WAN WEST

規劃署  
PLANNING  
DEPARTMENT



參考編號  
REFERENCE No.  
A/TWW/117

圖 PLAN  
A-1

SCALE 1 : 7 500 比例尺  
米 METRES 100 0 100 200 300 米 METRES

本摘要圖於2018年9月28日擬備，所根據的資料  
為於2012年12月4日核准的分區計劃大綱圖編號  
S/TWW/19

EXTRACT PLAN PREPARED ON 28.9.2018  
BASED ON OUTLINE ZONING PLAN No.  
S/TWW/19 APPROVED ON 4.12.2012