




申請地點
APPLICATION SITE

船廠及依靠海運之工業用途
BOATYARD AND MARINE-ORIENTED INDUSTRIAL USES

水泥廠
CEMENT PLANT
OU

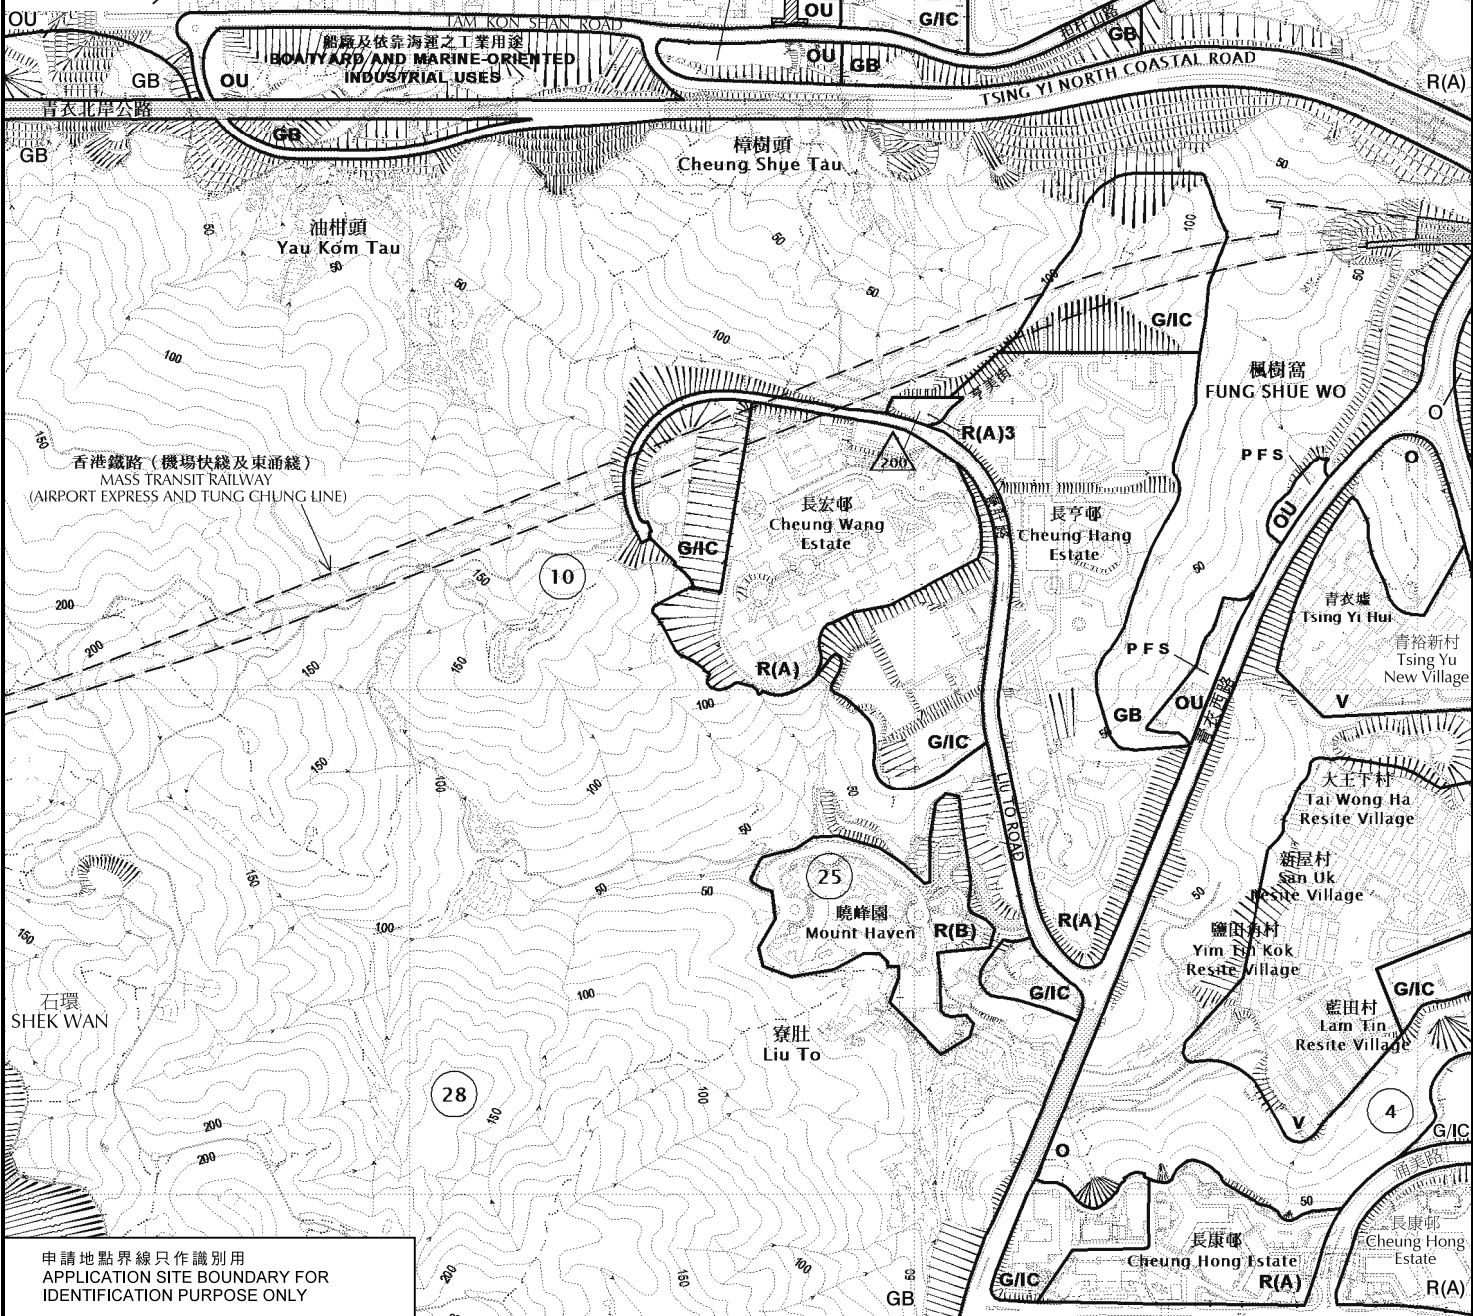

申請地點界線只作識別用
APPLICATION SITE BOUNDARY FOR IDENTIFICATION PURPOSE ONLY

位置圖 LOCATION PLAN


擬議露天存放沙(只限預製沙包)

青衣担杆山路

青衣市地段第14號(部分)和毗連政府土地
PROPOSED OPEN STORAGE OF SAND
(PRE-MADE SANDBAGS ONLY)

TSING YI TOWN LOT 14 (PART) AND ADJOINING GOVERNMENT LAND,
TAM KON SHAN ROAD, TSING YI

SCALE 1 : 7 500 比例尺

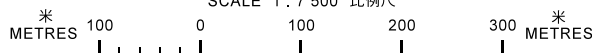

本摘要圖於2019年4月10日擬備，所根據的資料
為於2017年2月7日核准的分區計劃大綱圖
編號 S/TY/28
EXTRACT PLAN PREPARED ON 10.4.2019
BASED ON OUTLINE ZONING PLAN No.
S/TY/28 APPROVED ON 7.2.2017

規劃署
PLANNING
DEPARTMENT



參考編號
REFERENCE No.
A/TY/137

圖 PLAN
A-1