




大欖郊野公園  
TAI LAM COUNTRY PARK

申請地點  
APPLICATION SITE

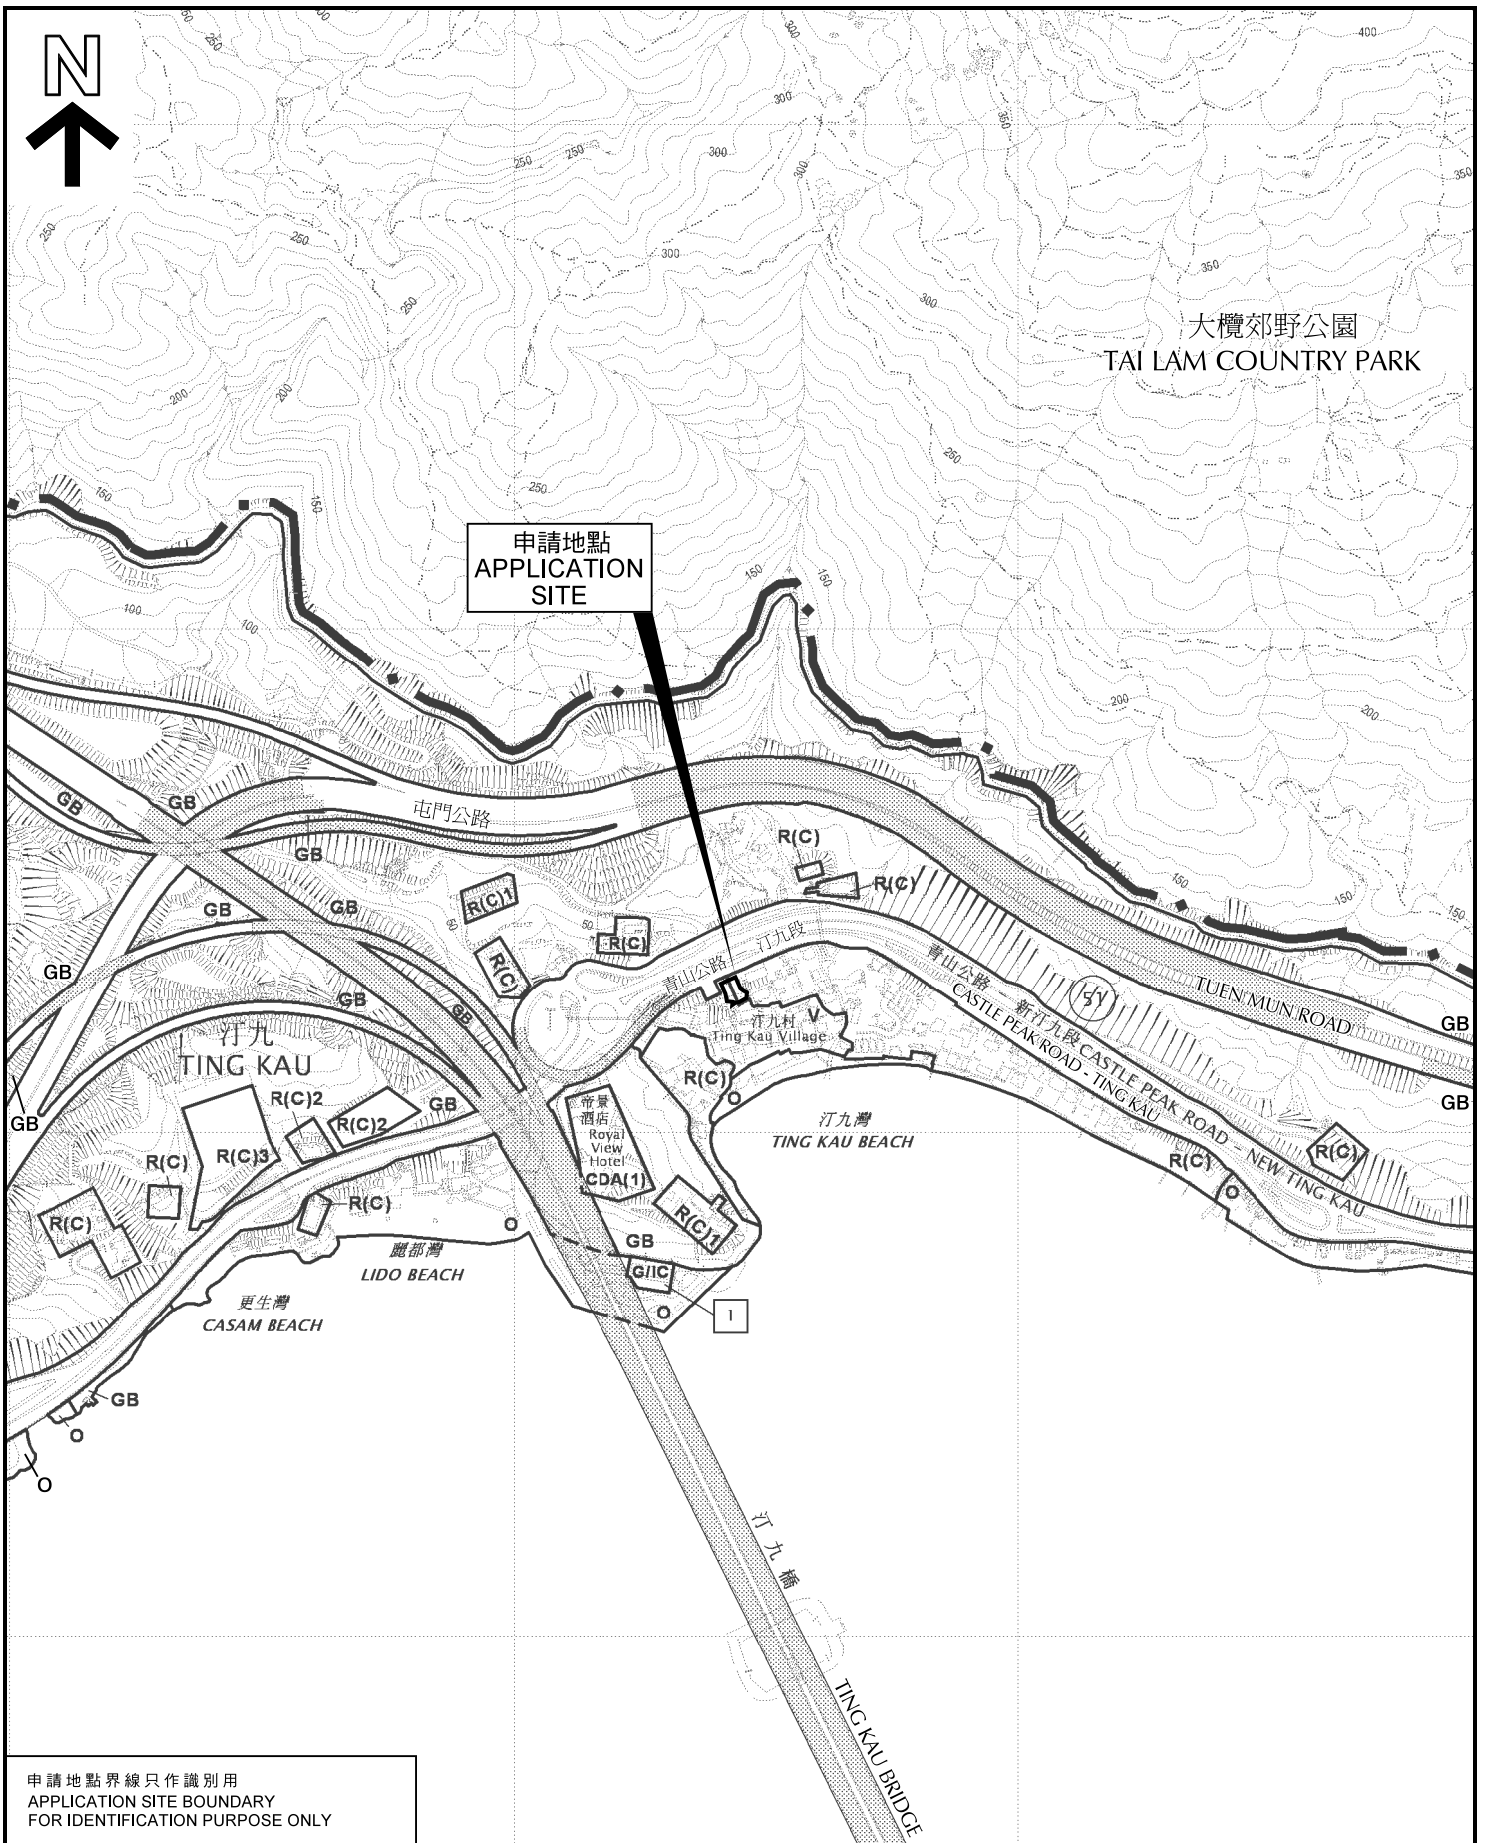


申請地點界線只作識別用  
APPLICATION SITE BOUNDARY  
FOR IDENTIFICATION PURPOSE ONLY

### 位置圖 LOCATION PLAN

擬議以0.75倍地積比率作屋宇發展  
荃灣西汀九丈量約份第399約地段第162號餘段(部分)  
和毗鄰政府土地

PROPOSED HOUSE DEVELOPMENT AT PLOT RATIO OF 0.75  
LOT 162RP (PART) IN D.D. 399 AND ADJOINING  
GOVERNMENT LAND, TING KAU, TSUEN WAN WEST

SCALE 1 : 7 500 比例尺

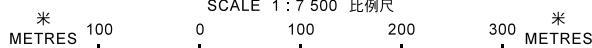

規劃署  
PLANNING  
DEPARTMENT



參考編號  
REFERENCE No.

A/TWW/116

圖 PLAN

A-1

本摘要圖於2019年2月14日擬備，所根據的資料  
為於2012年12月4日核准的分區計劃大綱圖編號  
S/TWW/19

EXTRACT PLAN PREPARED ON 14.2.2019  
BASED ON OUTLINE ZONING PLAN No.  
S/TWW/19 APPROVED ON 4.12.2012