


經批准建築圖則 APPROVED BUILDING PLAN

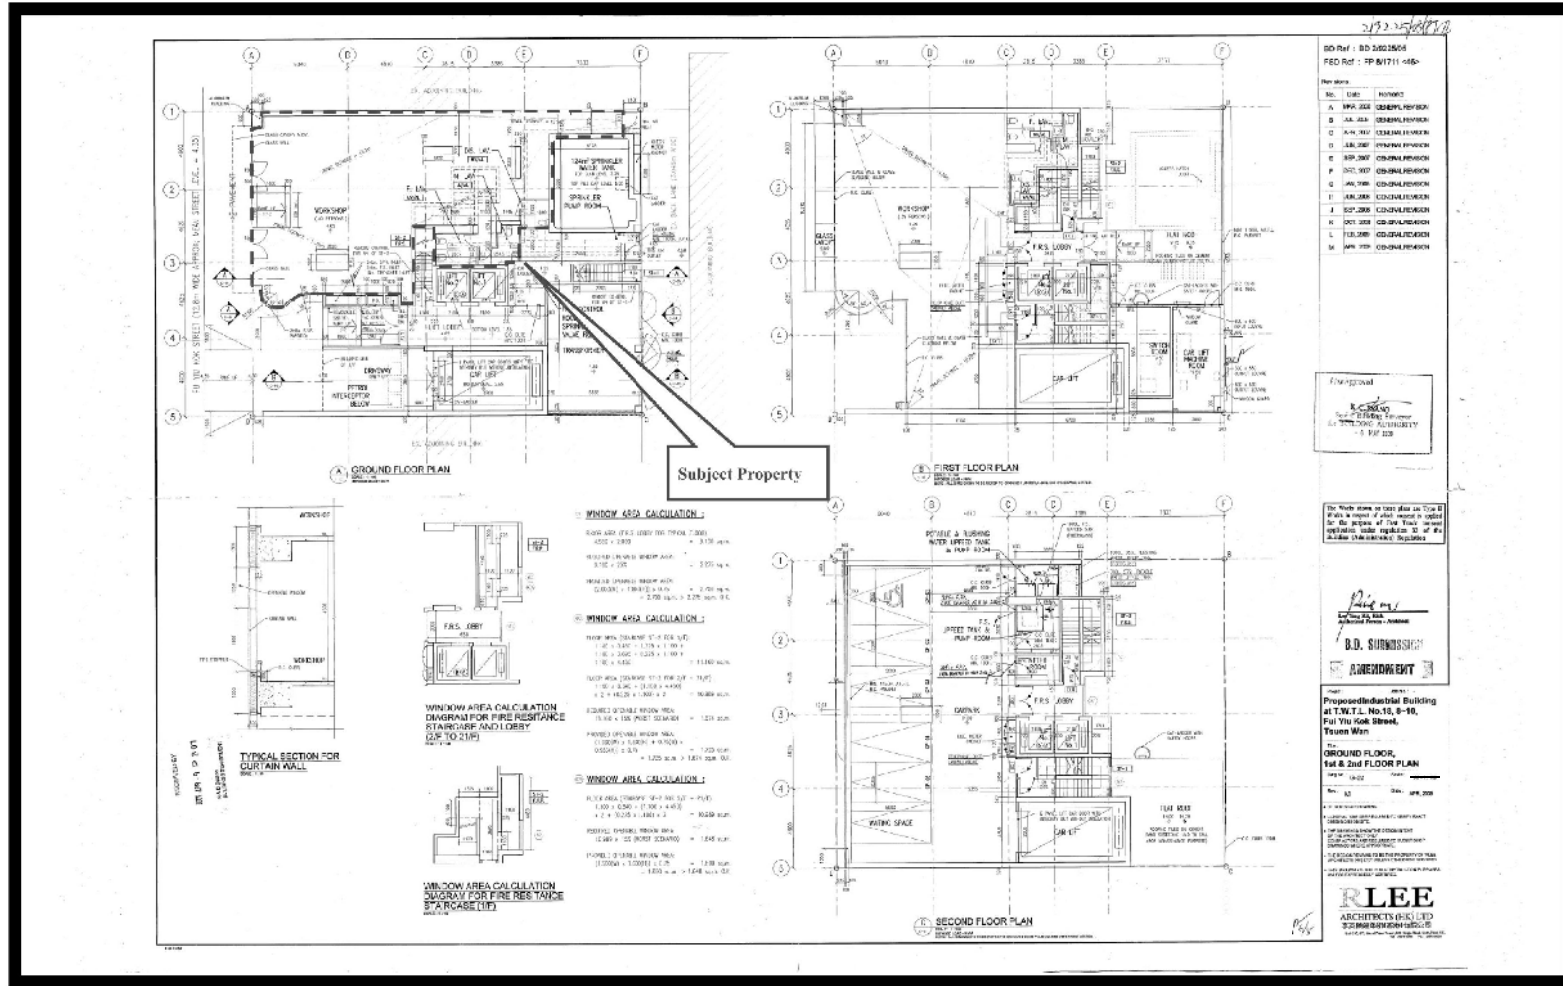

只供參考用途
TO SCALE, FOR IDENTIFICATION PURPOSE ONLY


CENTALINE SURVEYORS
Member of Centaline Group

Valuations • Tenancy Management • Property Investment & Consultancy

經批准建築圖則 APPROVED BUILDING PLAN

參考編號 REFERENCE No.	繪圖 DRAWING
A/TW/494	A-1


(來源: 附錄 Ia)
(Source: Appendix Ia)

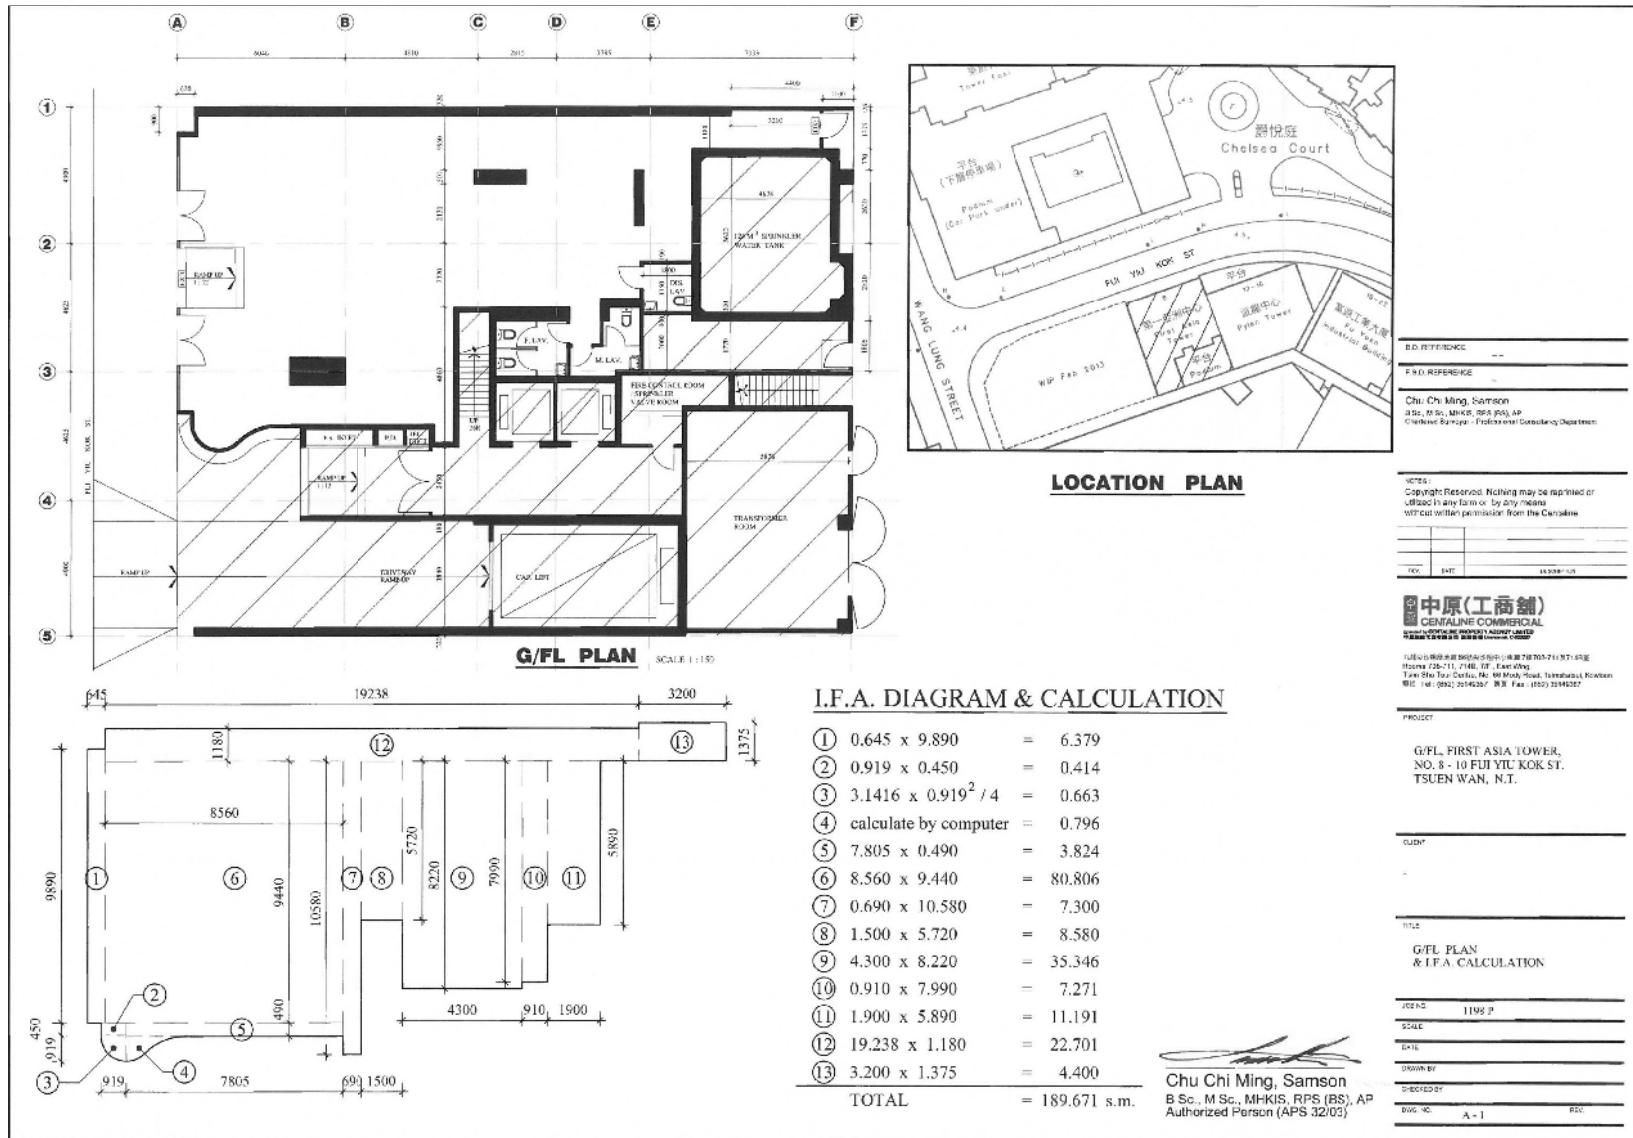

平面圖
FLOOR PLAN

參考編號 REFERENCE No. A/TW/494	繪圖 DRAWING A-2
-----------------------------------	----------------------

(來源：附錄 Ia)
(Source : Appendix Ia)

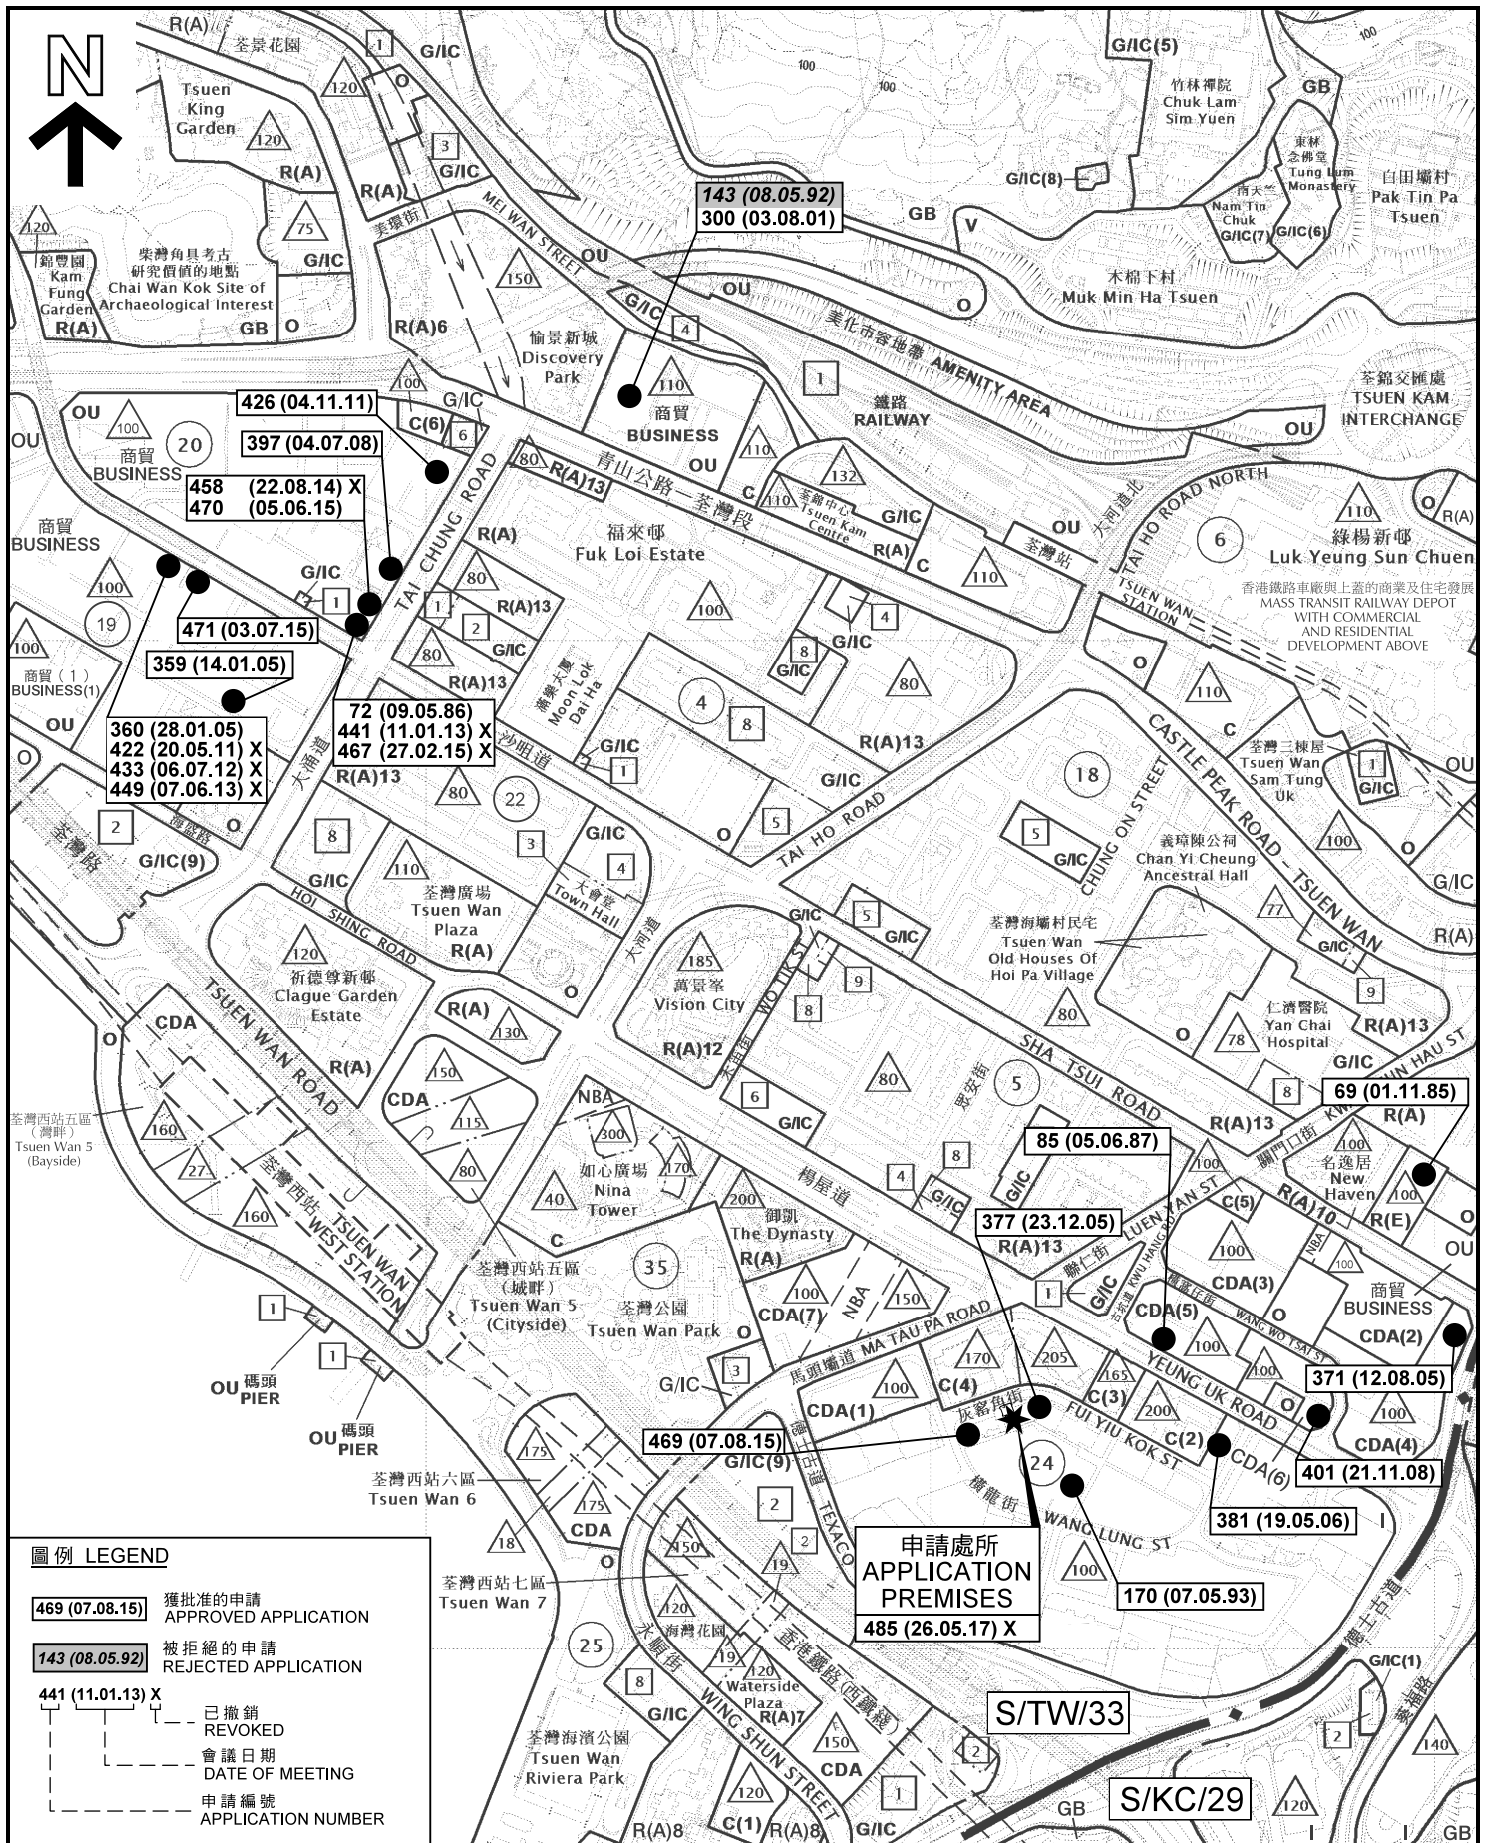


圖例 LEGEND

- 469 (07.08.15) 獲批准的申請
APPROVED APPLICATION
- 143 (08.05.92) 被拒絕的申請
REJECTED APPLICATION
- 441 (11.01.13) X 已撤銷
REVOKED
- 會議日期
DATE OF MEETING
- 申請編號
APPLICATION NUMBER

位置圖 LOCATION PLAN

擬議商店及服務行業
 荃灣灰窰角街 8 號第一亞洲中心地下工場
 PROPOSED SHOP AND SERVICES
 WORKSHOP ON G/F, FIRST ASIA TOWER
 8 FUI YIU KOK STREET, TSUEN WAN

SCALE 1 : 7 500 比例尺

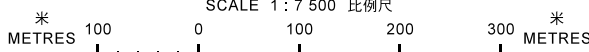

規劃署
 PLANNING
 DEPARTMENT



參考編號
 REFERENCE No.


A/TW/494

圖 PLAN

A-1

本摘要圖於2018年1月19日擬備，所根據的資料為：於2017年4月11日核准的分區計劃大綱圖編號S/TW/33，以及於2018年1月19日展示的分區計劃大綱圖編號S/KC/29

EXTRACT PLAN PREPARED ON 19.1.2018
 BASED ON OUTLINE ZONING PLANS No.
 S/TW/33 APPROVED ON 11.4.2017 AND
 S/KC/29 EXHIBITED ON 19.1.2018

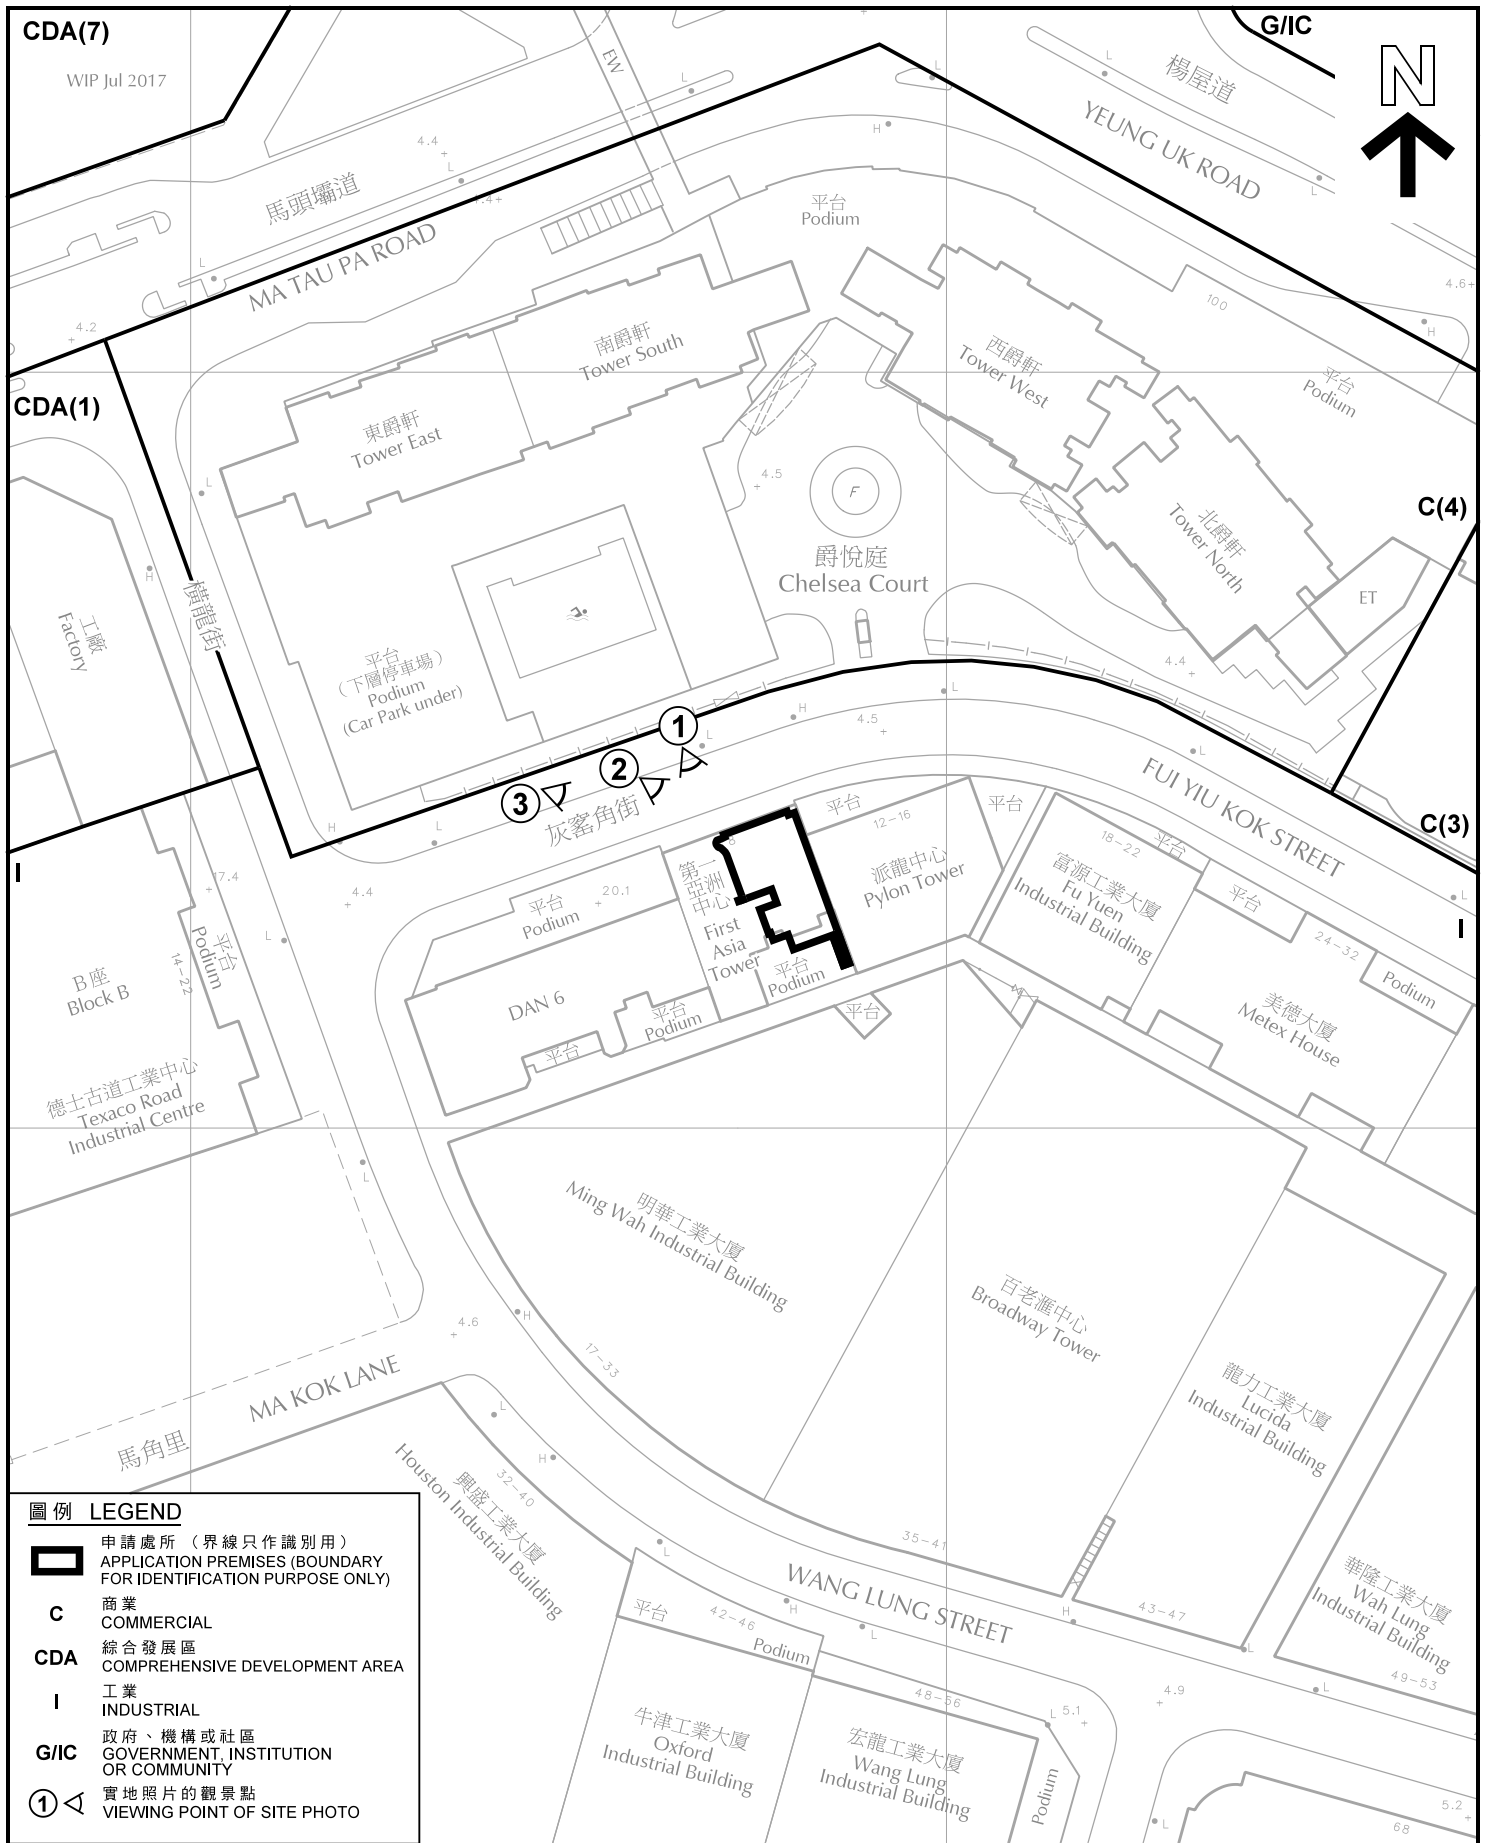

圖例 LEGEND


-  申請處所 (界線只作識別用)
APPLICATION PREMISES (BOUNDARY FOR IDENTIFICATION PURPOSE ONLY)
- C** 商業
COMMERCIAL
- CDA** 綜合發展區
COMPREHENSIVE DEVELOPMENT AREA
- I** 工業
INDUSTRIAL
- G/I/C** 政府、機構或社區
GOVERNMENT, INSTITUTION OR COMMUNITY
-  實地照片的觀景點
VIEWING POINT OF SITE PHOTO

平面圖 SITE PLAN

擬議商店及服務行業
 荃灣灰窰角街8號第一亞洲中心地下工場
 PROPOSED SHOP AND SERVICES
 WORKSHOP ON G/F, FIRST ASIA TOWER
 8 FUI YIU KOK STREET, TSUEN WAN

本摘要圖於2018年1月2日擬備，所根據的資料
 為測量圖編號 6-SE-20D 和 25B 及
 7-SW-16C 和 21A

EXTRACT PLAN PREPARED ON 2.1.2018
 BASED ON SURVEY SHEETS No.
 6-SE-20D & 25B AND 7-SW-16C & 21A

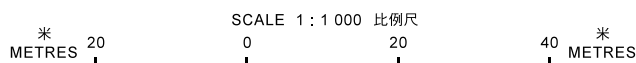

規劃署
**PLANNING
 DEPARTMENT**



參考編號
 REFERENCE No.
A/TW/494

圖 **PLAN**
A-2



圖例 LEGEND

 申請處所 (界線只作識別用)
APPLICATION PREMISES (BOUNDARY FOR IDENTIFICATION PURPOSE ONLY)

本圖於2018年1月2日擬備，所根據的資料為攝於2017年12月15日的實地照片
PLAN PREPARED ON 2.1.2018
BASED ON SITE PHOTOS TAKEN ON 15.12.2017

實地照片 SITE PHOTOS

擬議商店及服務行業
PROPOSED SHOP AND SERVICES
WORKSHOP ON G/F, FIRST ASIA TOWER
8 FUI YIU KOK STREET, TSUEN WAN

規劃署
PLANNING
DEPARTMENT



參考編號
REFERENCE No.
A/TW/494

圖 PLAN
A-3



申請處所內部
INTERIOR OF APPLICATION PREMISES

本圖於2018年1月2日擬備，所根據的資料為攝於2017年12月15日的實地照片
PLAN PREPARED ON 2.1.2018
BASED ON SITE PHOTOS TAKEN
ON 15.12.2017

實地照片 SITE PHOTOS

擬議商店及服務行業
PROPOSED SHOP AND SERVICES
WORKSHOP ON G/F, FIRST ASIA TOWER
8 FUI YIU KOK STREET, TSUEN WAN

規劃署
PLANNING
DEPARTMENT



參考編號
REFERENCE No.
A/TW/494

圖 PLAN
A-4



申請處所內部
INTERIOR OF APPLICATION PREMISES

實地照片 SITE PHOTOS

擬議商店及服務行業
荃灣灰窰角街8號第一亞洲中心地下工場
PROPOSED SHOP AND SERVICES
WORKSHOP ON G/F, FIRST ASIA TOWER
8 FUI YIU KOK STREET, TSUEN WAN

規劃署
PLANNING
DEPARTMENT



本圖於2018年1月2日擬備，所根據的資料為攝於2017年12月15日的實地照片
PLAN PREPARED ON 2.1.2018
BASED ON SITE PHOTOS TAKEN
ON 15.12.2017

參考編號
REFERENCE No.
A/TW/494

圖 PLAN
A-5