



**要覽圖 KEY PLAN**

SCALE 1 : 50 000 比例尺

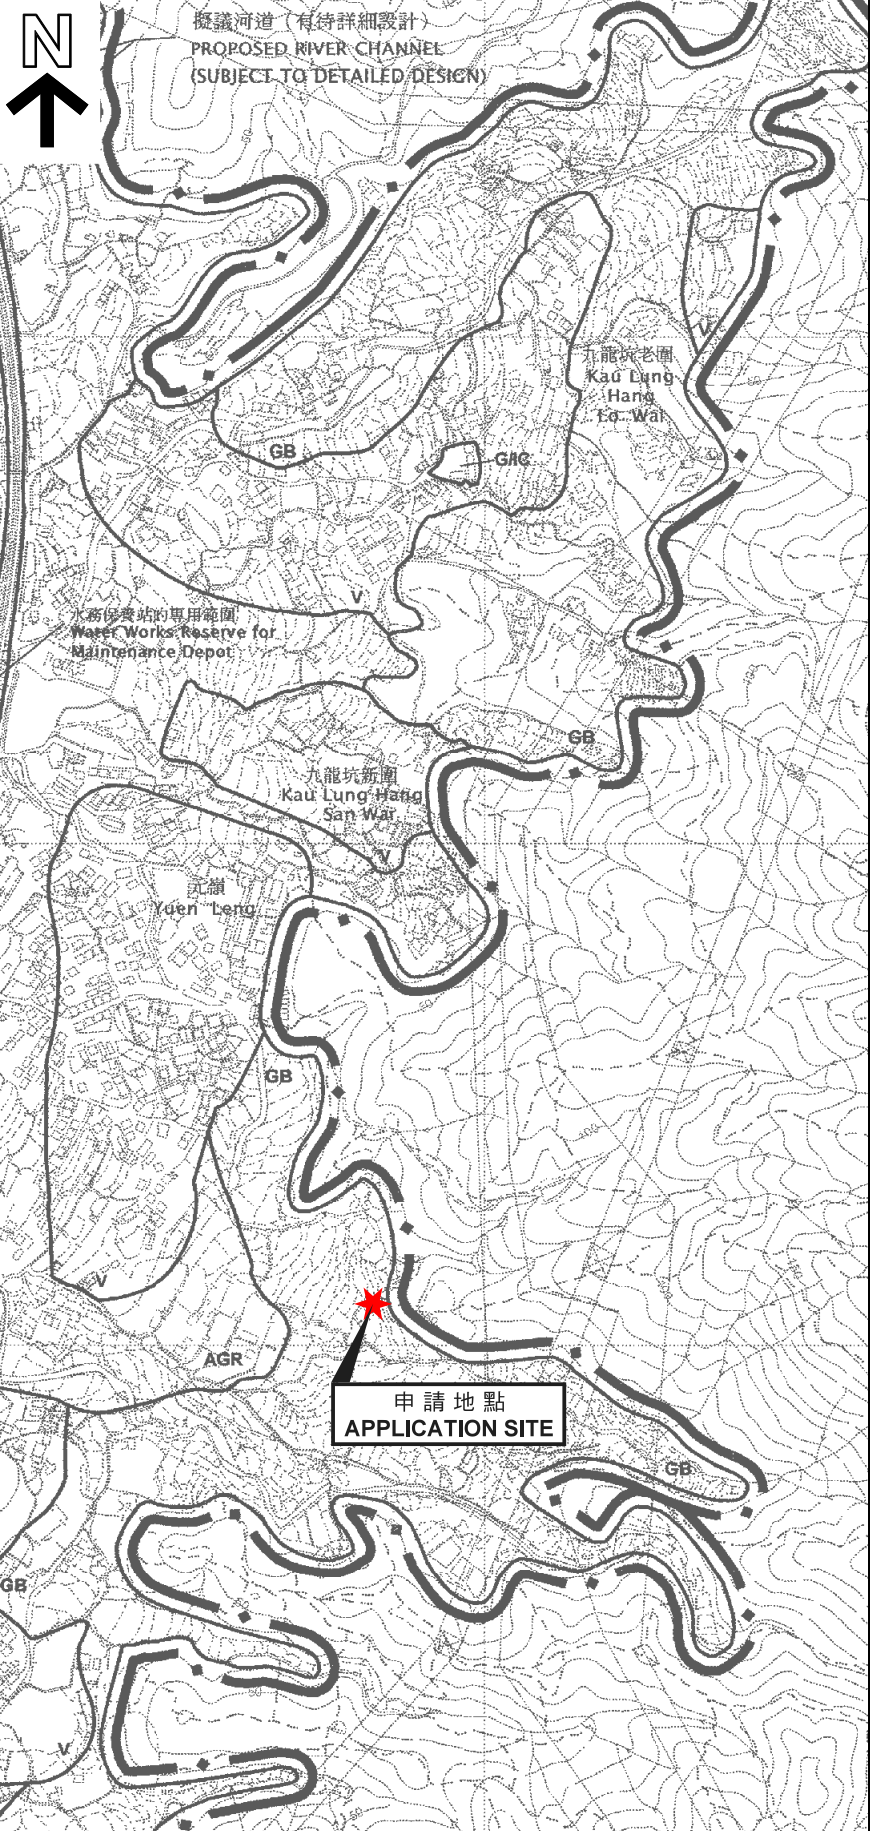

**位置圖 LOCATION PLAN**

擬議2幢屋宇 (新界豁免管制屋宇)  
 新界大埔九龍坑丈量約份第9約地段第784號(部分)  
 PROPOSED 2 HOUSES  
 (NEW TERRITORIES EXEMPTED HOUSES)  
 LOT 784 (PART) IN D.D. 9,  
 KAU LUNG HANG, TAI PO, NEW TERRITORIES

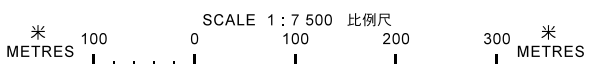

規劃署  
**PLANNING  
 DEPARTMENT**



參考編號  
 REFERENCE No.  
**A/NE-KLH/591**

圖 **PLAN  
 A-1**

本摘要圖於2020年11月13日擬備，  
 所根據的資料為於2006年10月17日核准的  
 分區計劃大綱圖編號S/NE-KLH/11  
 EXTRACT PLAN PREPARED ON 13.11.2020  
 BASED ON OUTLINE ZONING PLAN  
 No. S/NE-KLH/11 APPROVED ON 17.10.2006