




要覽圖 KEY PLAN

SCALE 1 : 50 000 比例尺

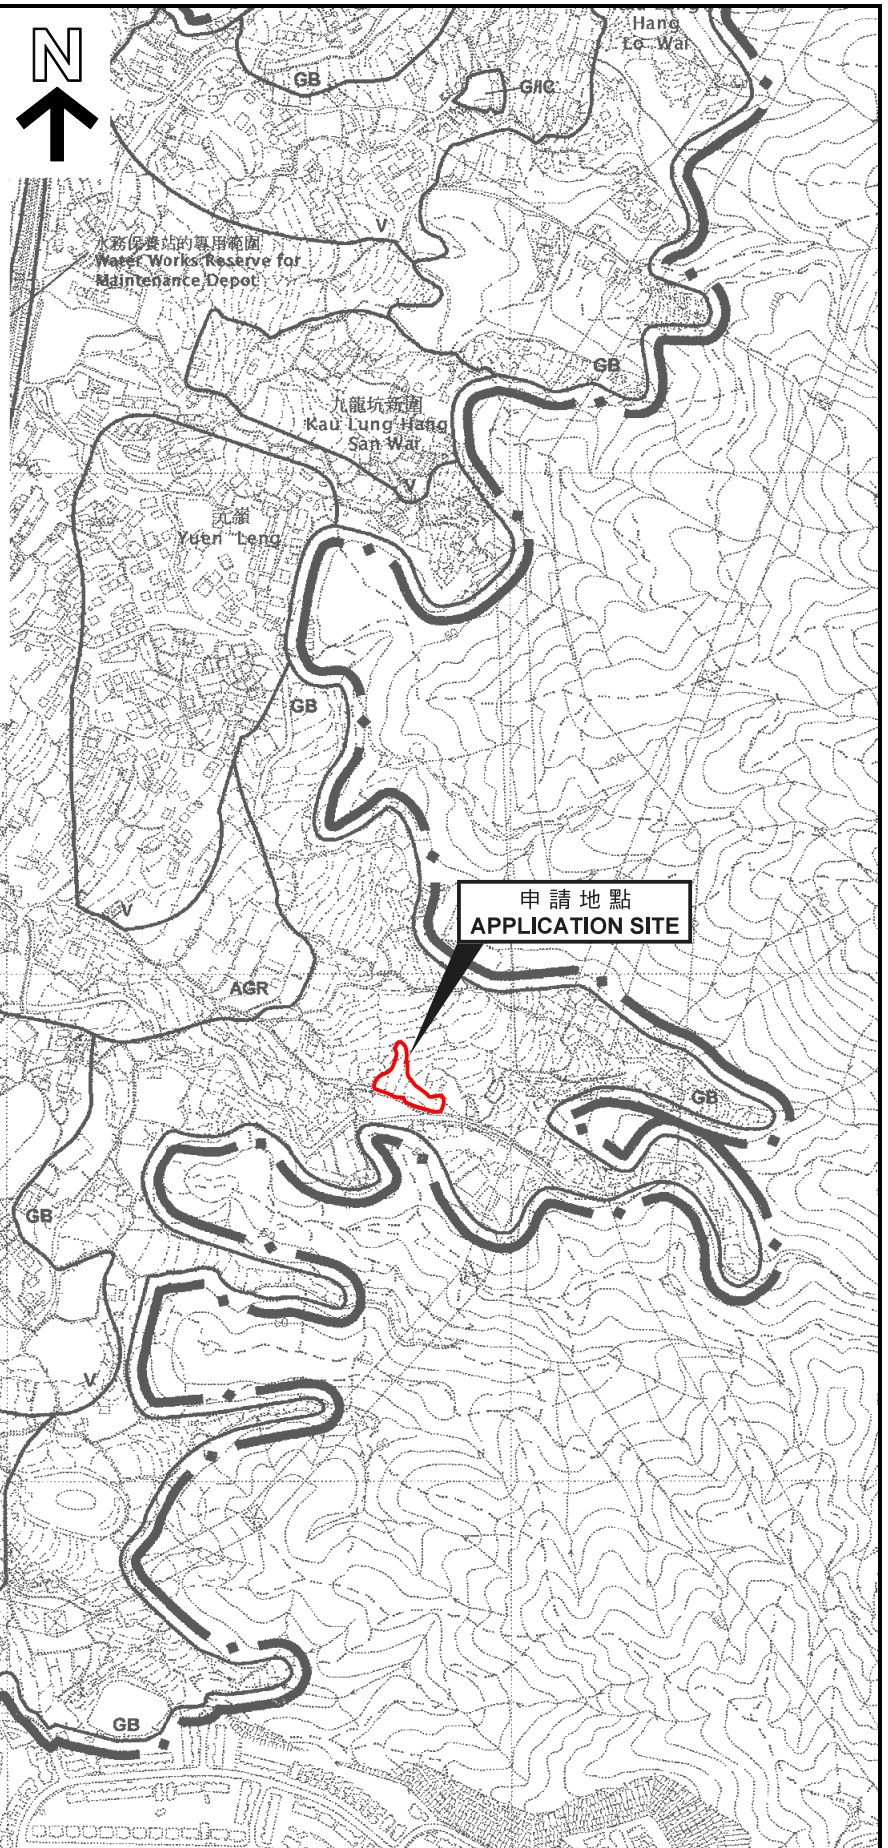

申請地點界線只作識別用
APPLICATION SITE BOUNDARY
FOR IDENTIFICATION PURPOSE ONLY

位置圖 LOCATION PLAN

擬議臨時直升機升降坪(為期3年)
新界大埔九龍坑丈量約份第9約地段第777號
PROPOSED TEMPORARY HELICOPTER LANDING PAD
FOR A PERIOD OF 3 YEARS
LOT 777 IN D.D. 9,
KAU LUNG HANG, TAI PO, NEW TERRITORIES

SCALE 1 : 7 500 比例尺
米 100 0 100 200 300 米
METRES

規劃署
PLANNING
DEPARTMENT



參考編號
REFERENCE No.
A/NE-KLH/592

圖 PLAN
A-1

本摘要圖於2020年11月4日擬備，
所根據的資料為於2006年10月17日核准的
分區計劃大綱圖編號S/NE-KLH/11
EXTRACT PLAN PREPARED ON 4.11.2020
BASED ON OUTLINE ZONING PLAN
No. S/NE-KLH/11 APPROVED ON 17.10.2006