


要覽圖 KEY PLAN


SCALE 1 : 50 000 比例尺

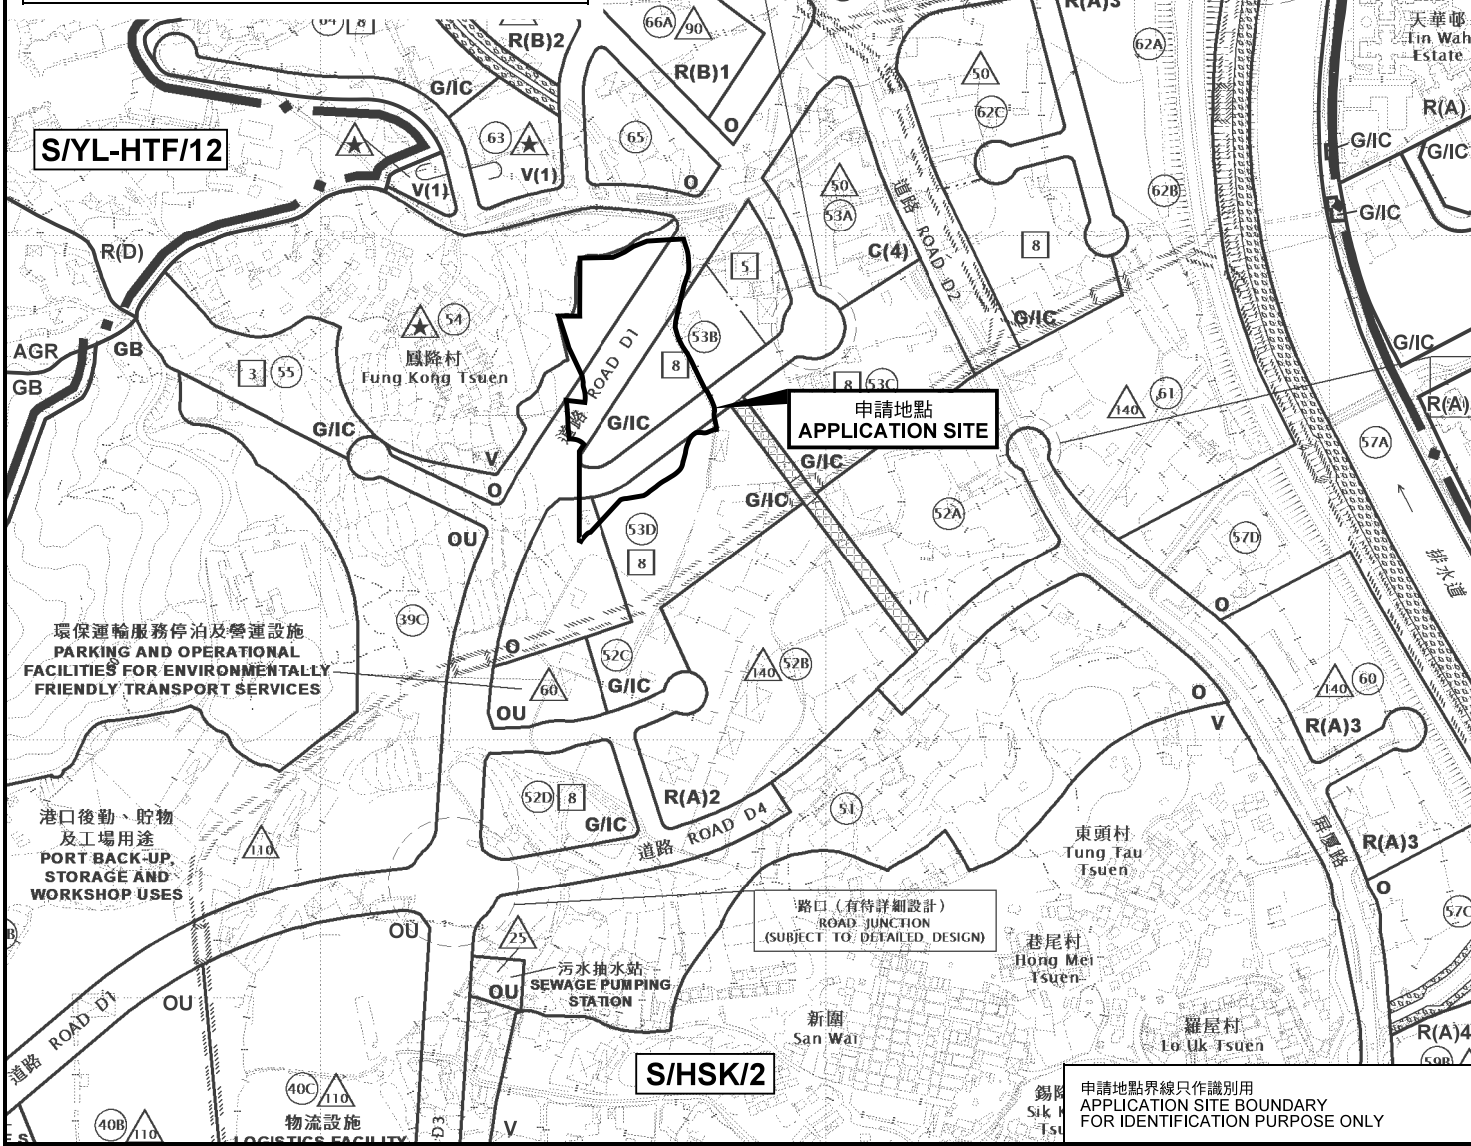

位置圖 LOCATION PLAN

本摘要圖於2020年11月13日擬備，  
所根據的資料為於2018年10月16日  
核准的分區計劃大綱圖編號 S/HSK/2  
EXTRACT PLAN PREPARED ON 13.11.2020  
BASED ON OUTLINE ZONING PLAN No.  
S/HSK/2 APPROVED ON 16.10.2018

臨時物流中心連附屬辦公室及停泊車輛用途(為期3年)  
元朗廈村丈量約份第125約及第129約內多個地段和毗連政府土地  
TEMPORARY LOGISTICS CENTRE WITH ANCILLARY OFFICE  
AND PARKING OF VEHICLES FOR A PERIOD OF 3 YEARS  
VARIOUS LOTS IN D.D.125 AND D.D.129 AND  
ADJOINING GOVERNMENT LAND, HA TSUEN, YUEN LONG

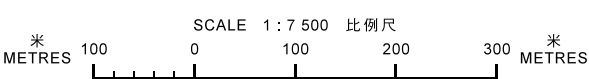

規劃署  
PLANNING  
DEPARTMENT



參考編號  
REFERENCE No.  
A/HSK/257

圖 PLAN  
A-1

申請地點界線只作識別用  
APPLICATION SITE BOUNDARY  
FOR IDENTIFICATION PURPOSE ONLY