


之前檔號：A/KTN/11  
現新檔號：A/KTN/42

### <整體規劃平面圖>

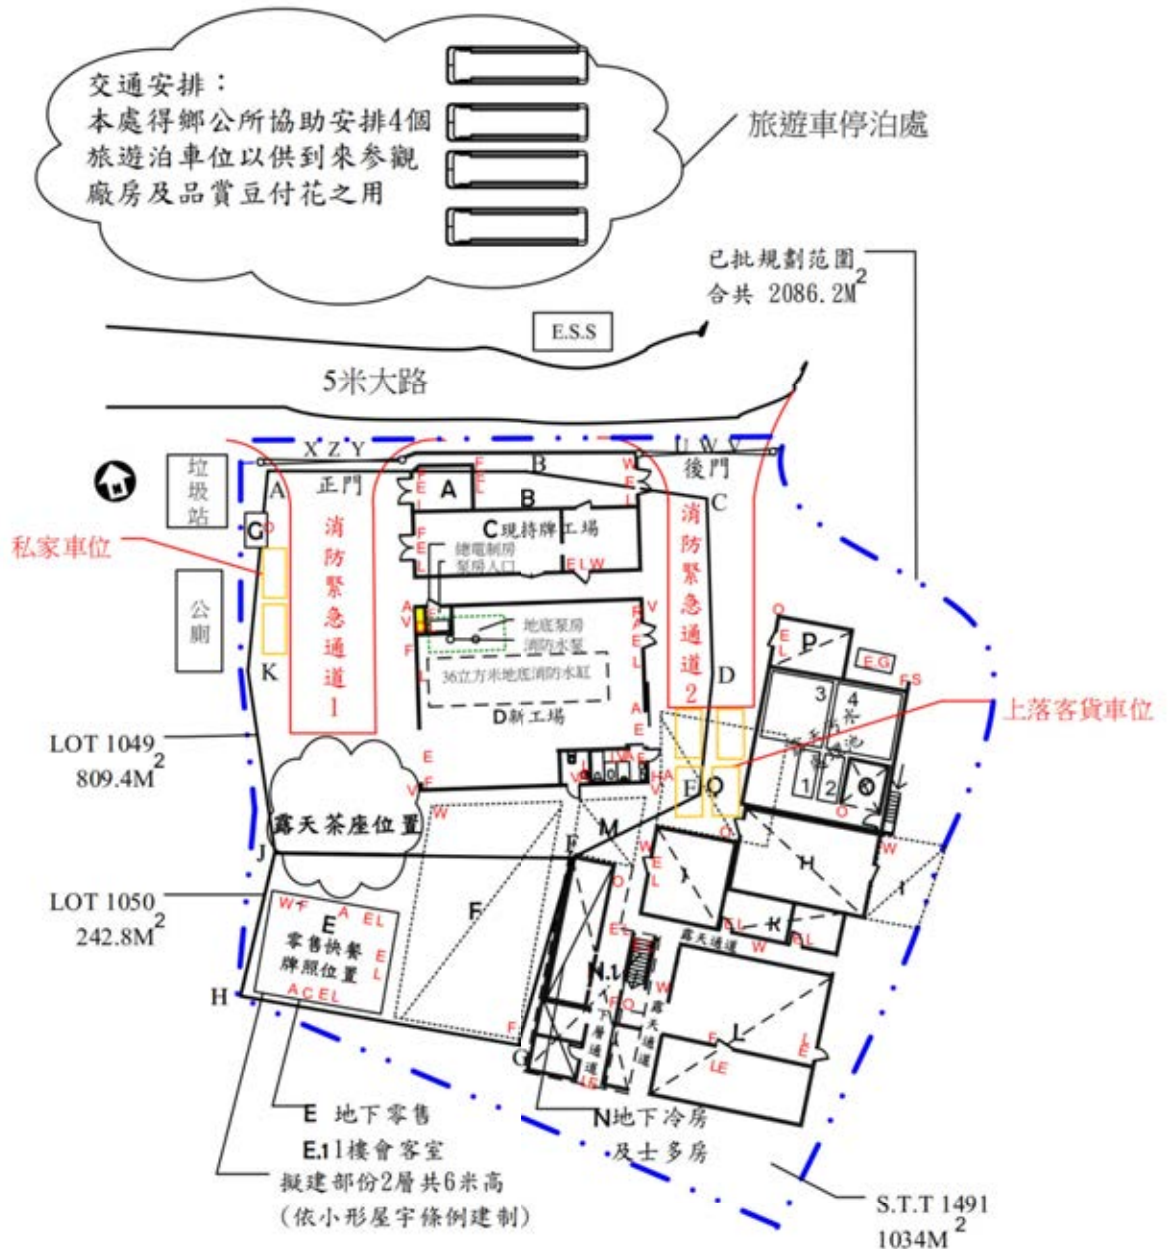


業主：	侯遠宣祖
地址：	上水古洞北第95約地段LOT 1049-1050及STT 1491
用途：	豆制品工場、零售及露天茶座
比例：	1 : 500
日期：	14-2-2018

(資料來源:申請人於 21.2.2018 呈交的資料)  
(Source : Applicant's Submission of 21.2.2018)

參考編號  
REFERENCE No.  
A/KTN/42

繪圖 DRAWING  
A-1

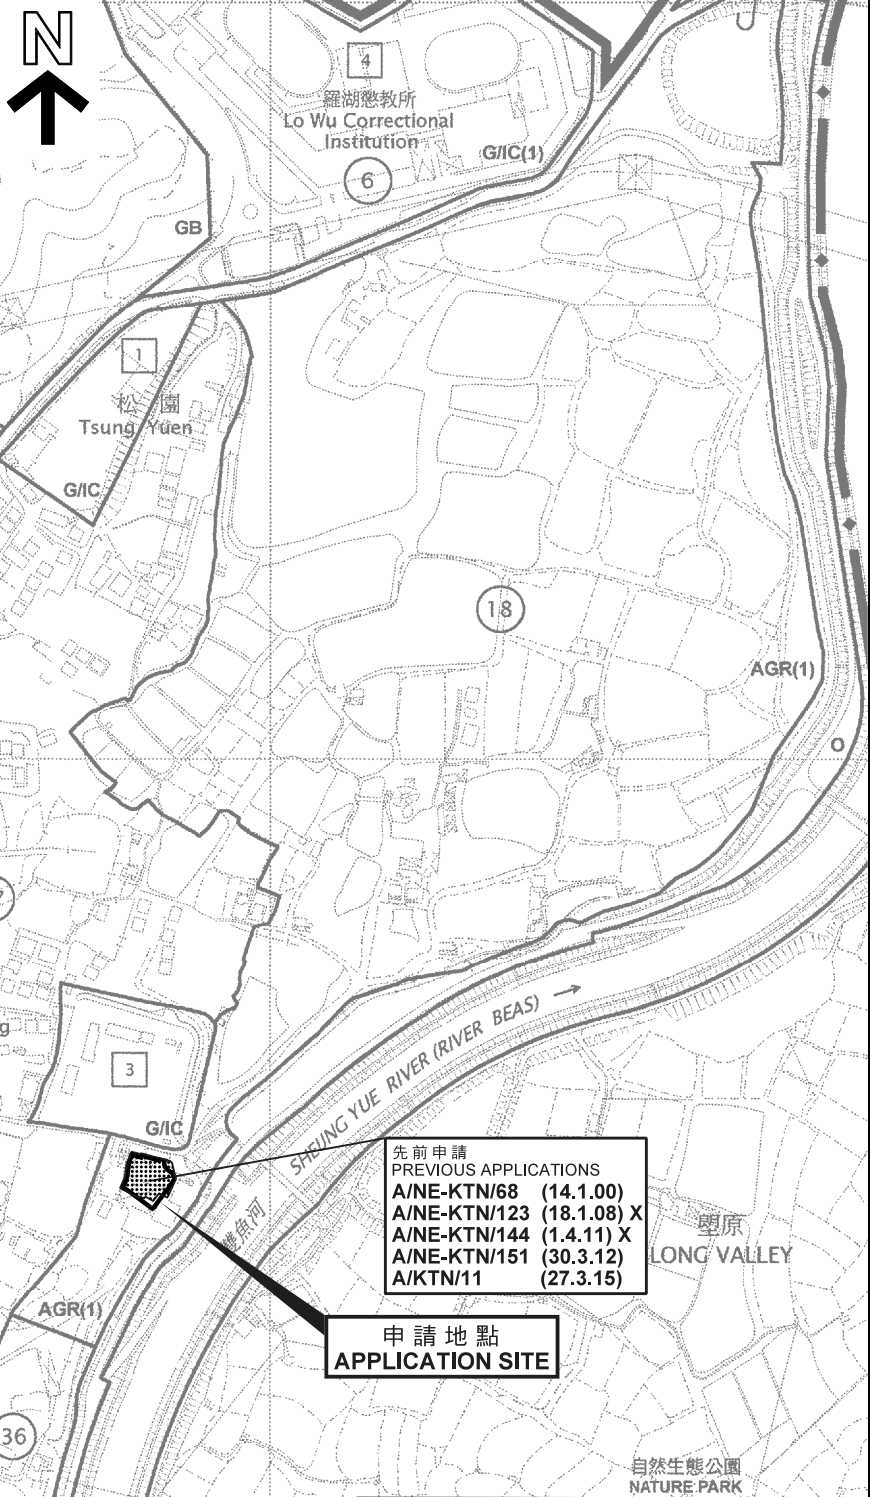

先前申請  
PREVIOUS APPLICATIONS

A/NE-KTN/68	(14.1.00)
A/NE-KTN/123	(18.1.08) X
A/NE-KTN/144	(1.4.11) X
A/NE-KTN/151	(30.3.12)
A/KTN/11	(27.3.15)

**申請地點 APPLICATION SITE**

**圖例 LEGEND**

	申請地點 (界線只作識別用) APPLICATION SITE (BOUNDARY FOR IDENTIFICATION PURPOSE ONLY)
	獲批准的申請 APPROVED APPLICATION
	已撤銷 REVOKED
	會議日期 DATE OF MEETING
	申請編號 APPLICATION NUMBER

本摘要圖於2018年2月23日擬備，所根據的資料為於2015年6月16日核准的分區計劃大綱圖編號S/KTN/2

EXTRACT PLAN PREPARED ON 23.2.2018  
BASED ON OUTLINE ZONING PLAN  
No. S/KTN/2 APPROVED ON 16.6.2015

**位置圖 LOCATION PLAN**

臨時「豆品加工工場、零售及露天茶座」用途的規劃許可續期 (為期3年)  
上水古洞北丈量約份第95約地段第1049號和1050號及毗連政府土地  
RENEWAL OF PLANNING APPROVAL FOR TEMPORARY "SOYA PRODUCTS PROCESSING WORKSHOP, RETAILING AND OUTSIDE SEATING ACCOMMODATION" FOR A PERIOD OF 3 YEARS  
LOTS 1049 AND 1050 IN D.D. 95 AND ADJOINING GOVERNMENT LAND, KWU TUNG NORTH, SHEUNG SHUI

SCALE 1 : 50 000 比例尺

**規劃署 PLANNING DEPARTMENT**

參考編號 REFERENCE No. **A/KTN/42**

圖 PLAN **A-1**





圖例 LEGEND

 申請地點 (界線只作識別用)  
APPLICATION SITE  
(BOUNDARY FOR IDENTIFICATION  
PURPOSE ONLY)

本摘要圖於2018年2月13日擬備，  
所根據的資料為地政總署  
於2017年3月28日拍得的航攝照片  
編號E015903C  
EXTRACT PLAN PREPARED ON 13.2.2018  
BASED ON AERIAL PHOTO No. E015903C  
TAKEN ON 28.3.2017 BY  
LANDS DEPARTMENT

航攝照片 AERIAL PHOTO

臨時「豆品加工工場、零售及露天茶座」  
用途的規劃許可續期 (為期3年)  
上水古洞北丈量約份第95約  
地段第1049號和1050號及毗連政府土地  
RENEWAL OF PLANNING APPROVAL FOR TEMPORARY  
"SOYA PRODUCTS PROCESSING WORKSHOP, RETAILING AND  
OUTSIDE SEATING ACCOMMODATION" FOR A PERIOD OF 3 YEARS  
LOTS 1049 AND 1050 IN D.D. 95 AND ADJOINING GOVERNMENT LAND,  
KWU TUNG NORTH, SHEUNG SHUI

規劃署  
PLANNING  
DEPARTMENT



參考編號  
REFERENCE No.  
A/KTN/42

圖 PLAN  
A-3



本圖於2018年2月23日擬備，所根據的資料為攝於2018年2月9日的實地照片  
 PLAN PREPARED ON 23.2.2018 BASED ON SITE PHOTO TAKEN ON 9.2.2018

**實地照片 SITE PHOTO**

臨時「豆品加工工場、零售及露天茶座」用途的規劃許可續期（為期3年）  
 上水古洞北丈量約份第95約  
 地段第1049號和1050號及毗連政府土地  
 RENEWAL OF PLANNING APPROVAL FOR TEMPORARY "SOYA PRODUCTS PROCESSING WORKSHOP, RETAILING AND OUTSIDE SEATING ACCOMMODATION" FOR A PERIOD OF 3 YEARS  
 LOTS 1049 AND 1050 IN D.D. 95 AND ADJOINING GOVERNMENT LAND, KWU TUNG NORTH, SHEUNG SHUI

規劃署  
 PLANNING DEPARTMENT



參考編號  
 REFERENCE No.  
 A/KTN/42

圖 PLAN  
 A-4a



實地照片 SITE PHOTO

臨時「豆品加工工場、零售及露天茶座」  
用途的規劃許可續期（為期3年）  
上水古洞北丈量約份第95約  
地段第1049號和1050號及毗連政府土地  
RENEWAL OF PLANNING APPROVAL FOR TEMPORARY  
"SOYA PRODUCTS PROCESSING WORKSHOP, RETAILING AND  
OUTSIDE SEATING ACCOMMODATION" FOR A PERIOD OF 3 YEARS  
LOTS 1049 AND 1050 IN D.D. 95 AND ADJOINING GOVERNMENT LAND,  
KWU TUNG NORTH, SHEUNG SHUI

規劃署  
PLANNING  
DEPARTMENT



參考編號  
REFERENCE No.  
A/KTN/42

圖 PLAN  
A-4b

本圖於2018年2月23日擬備，所根據的資料為攝於2018年2月9日的實地照片  
PLAN PREPARED ON 23.2.2018 BASED ON SITE PHOTO TAKEN ON 9.2.2018



**實地照片 SITE PHOTO**

臨時「豆品加工工場、零售及露天茶座」用途的規劃許可續期（為期3年）  
 上水古洞北丈量約份第95約  
 地段第1049號和1050號及毗連政府土地  
 RENEWAL OF PLANNING APPROVAL FOR TEMPORARY  
 "SOYA PRODUCTS PROCESSING WORKSHOP, RETAILING AND  
 OUTSIDE SEATING ACCOMMODATION" FOR A PERIOD OF 3 YEARS  
 LOTS 1049 AND 1050 IN D.D. 95 AND ADJOINING GOVERNMENT LAND,  
 KWU TUNG NORTH, SHEUNG SHUI

**規劃署  
 PLANNING  
 DEPARTMENT**



參考編號  
 REFERENCE No.  
**A/KTN/42**

**圖 PLAN  
 A-4c**

本圖於2018年3月1日擬備，所根據的資料為攝於2018年2月9日的實地照片

PLAN PREPARED ON 1.3.2018 BASED ON SITE PHOTO TAKEN ON 9.2.2018