


要覽圖 KEY PLAN


SCALE 1 : 50 000 比例尺

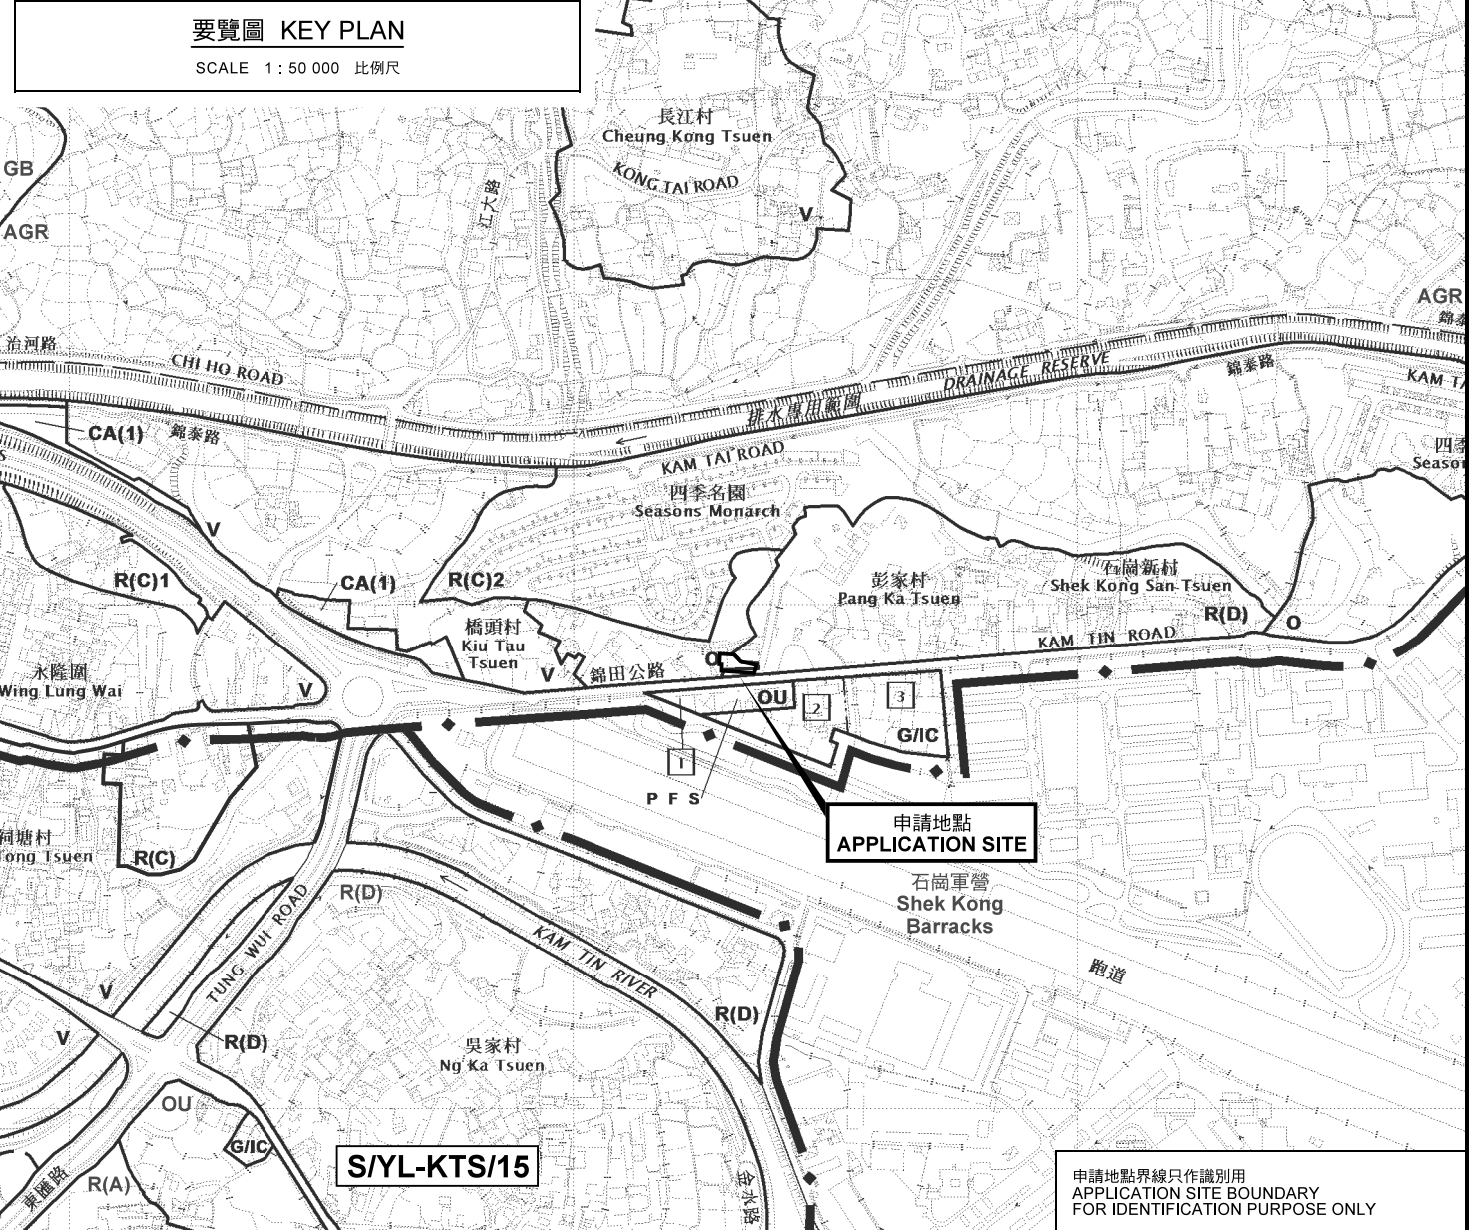

位置圖 LOCATION PLAN

臨時露天存放私家車 (為期3年)
 元朗錦田錦田公路丈量約份第109約地段第529號B分段(部分)、
 丈量約份第110約地段第644號A分段餘段(部分)和毗連政府土地
 TEMPORARY OPEN STORAGE OF PRIVATE CARS
 FOR A PERIOD OF 3 YEARS
 LOT 529 S.B (PART) IN D.D. 109, LOT 644 S.A RP (PART)
 IN D.D. 110 AND ADJOINING GOVERNMENT LAND,
 KAM TIN ROAD, KAM TIN, YUEN LONG

SCALE 1 : 7 500 比例尺

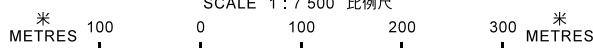

本摘要圖於2018年12月31日擬備，
 所根據的資料為於2014年12月2日
 核准的分區計劃大綱圖編號 S/YL-KTN/9
 EXTRACT PLAN PREPARED ON 31.12.2018
 BASED ON OUTLINE ZONING PLAN No.
 S/YL-KTN/9 APPROVED ON 2.12.2014

申請地點界線只作識別用
 APPLICATION SITE BOUNDARY
 FOR IDENTIFICATION PURPOSE ONLY

規劃署
 PLANNING
 DEPARTMENT



參考編號
 REFERENCE No.
 A/YL-KTN/631

圖 PLAN
 A-1