


要覽圖 KEY PLAN

SCALE 1 : 50 000 比例尺

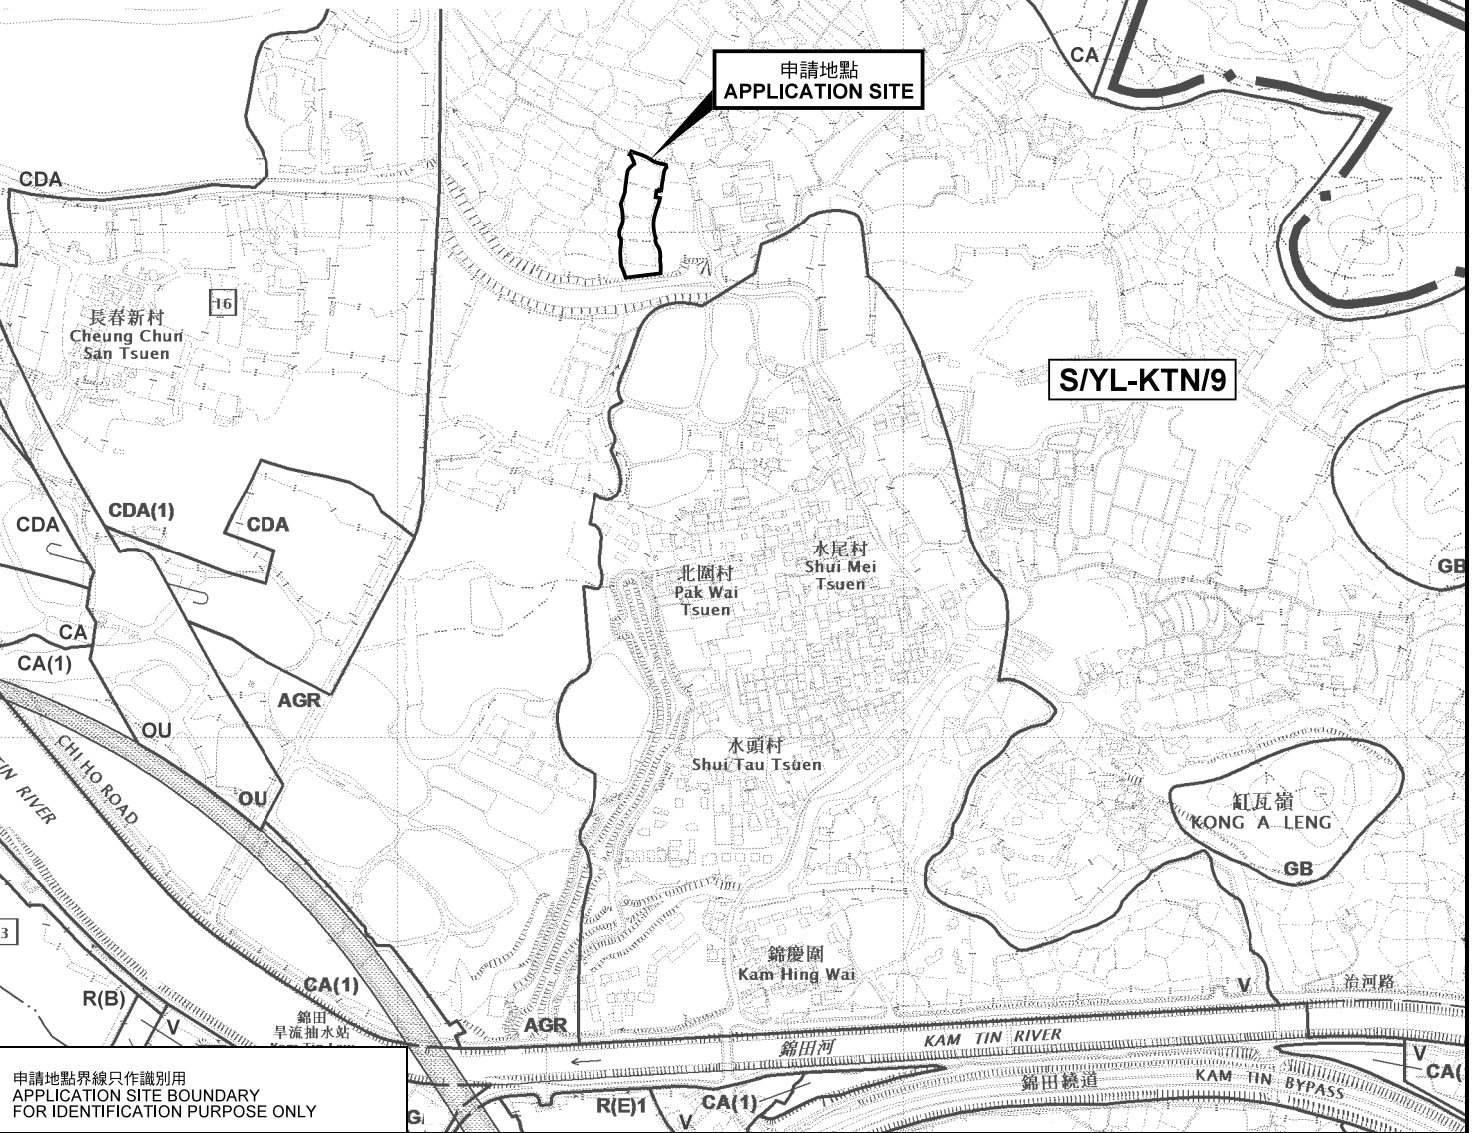


申請地點界線只作識別用
APPLICATION SITE BOUNDARY
FOR IDENTIFICATION PURPOSE ONLY

位置圖 LOCATION PLAN

本摘要圖於2019年6月28日擬備，所根據的資料為於2014年12月2日核准的分區計劃大綱圖編號 S/YL-KTN/9
EXTRACT PLAN PREPARED ON 28.6.2019 BASED ON OUTLINE ZONING PLAN No. S/YL-KTN/9 APPROVED ON 2.12.2014

擬議臨時康體文娛場所（休閒農場）（為期3年）
元朗錦田丈量約份第107約地段第1505號餘段（部分）
PROPOSED TEMPORARY PLACE OF RECREATION,
SPORTS OR CULTURE (HOBBY FARM) FOR A PERIOD OF 3 YEARS
LOT 1505 RP (PART) IN D.D. 107, KAM TIN, YUEN LONG

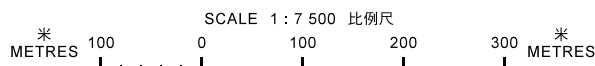

規劃署
**PLANNING
DEPARTMENT**



參考編號
REFERENCE No.
A/YL-KTN/666

圖 PLAN
A-1