


要覽圖 KEY PLAN
SCALE 1 : 50 000 比例尺

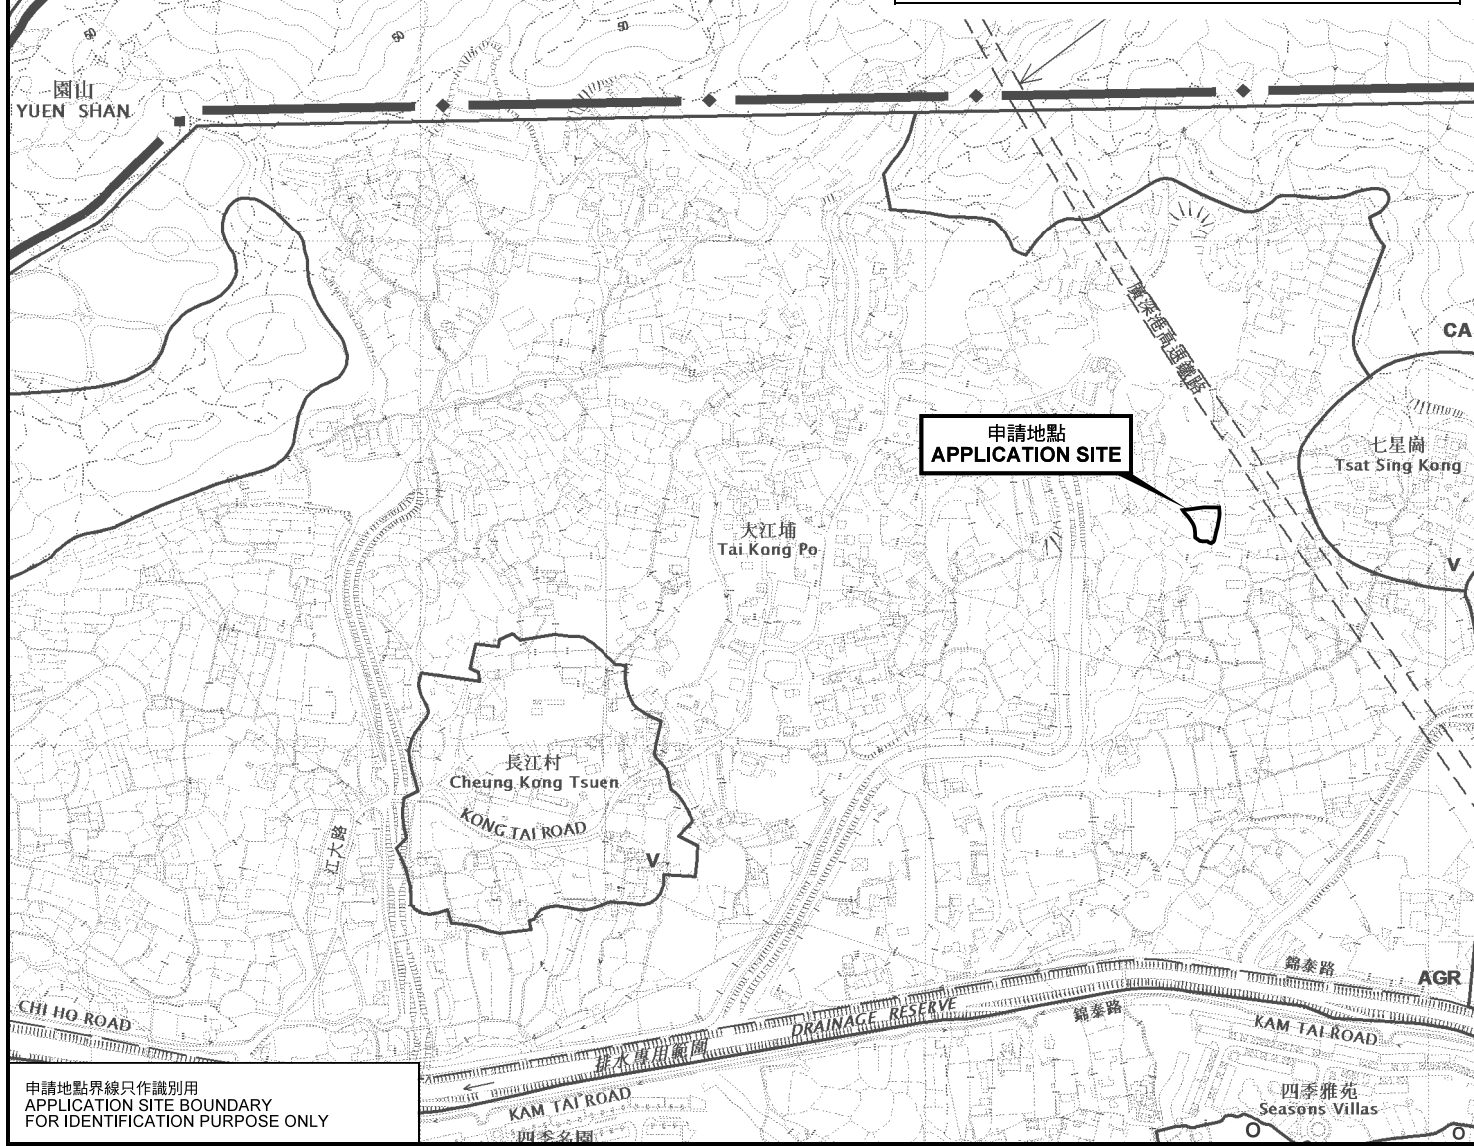


申請地點界線只作識別用
APPLICATION SITE BOUNDARY
FOR IDENTIFICATION PURPOSE ONLY

位置圖 LOCATION PLAN

擬議臨時動物寄養所(犬舍)(為期 3 年)
元朗錦田大江埔丈量約份第 110 約地段第 207 號A 分段(部分)、
第207號B 分段(部分) 及第 218 號(部分)
PROPOSED TEMPORARY ANIMAL BOARDING ESTABLISHMENT (DOG KENNEL)
FOR A PERIOD OF 3 YEARS
LOTS 207 S.A (PART), 207 S.B (PART) & 218 (PART) IN D.D. 110,
TAI KONG PO, KAM TIN, YUEN LONG

本摘要圖於2020年9月15日擬備，
所根據的資料為於2014年12月2日
核准的分區計劃大綱圖編號 S/YL-KTN/9
EXTRACT PLAN PREPARED ON 15.9.2020
BASED ON OUTLINE ZONING PLAN No.
S/YL-KTN/9 APPROVED ON 2.12.2014

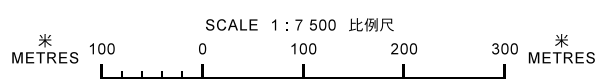

規劃署
PLANNING
DEPARTMENT



參考編號
REFERENCE No.
A/YL-KTN/722

圖 PLAN
A-1