


要覽圖 KEY PLAN

SCALE 1 : 50 000 比例尺

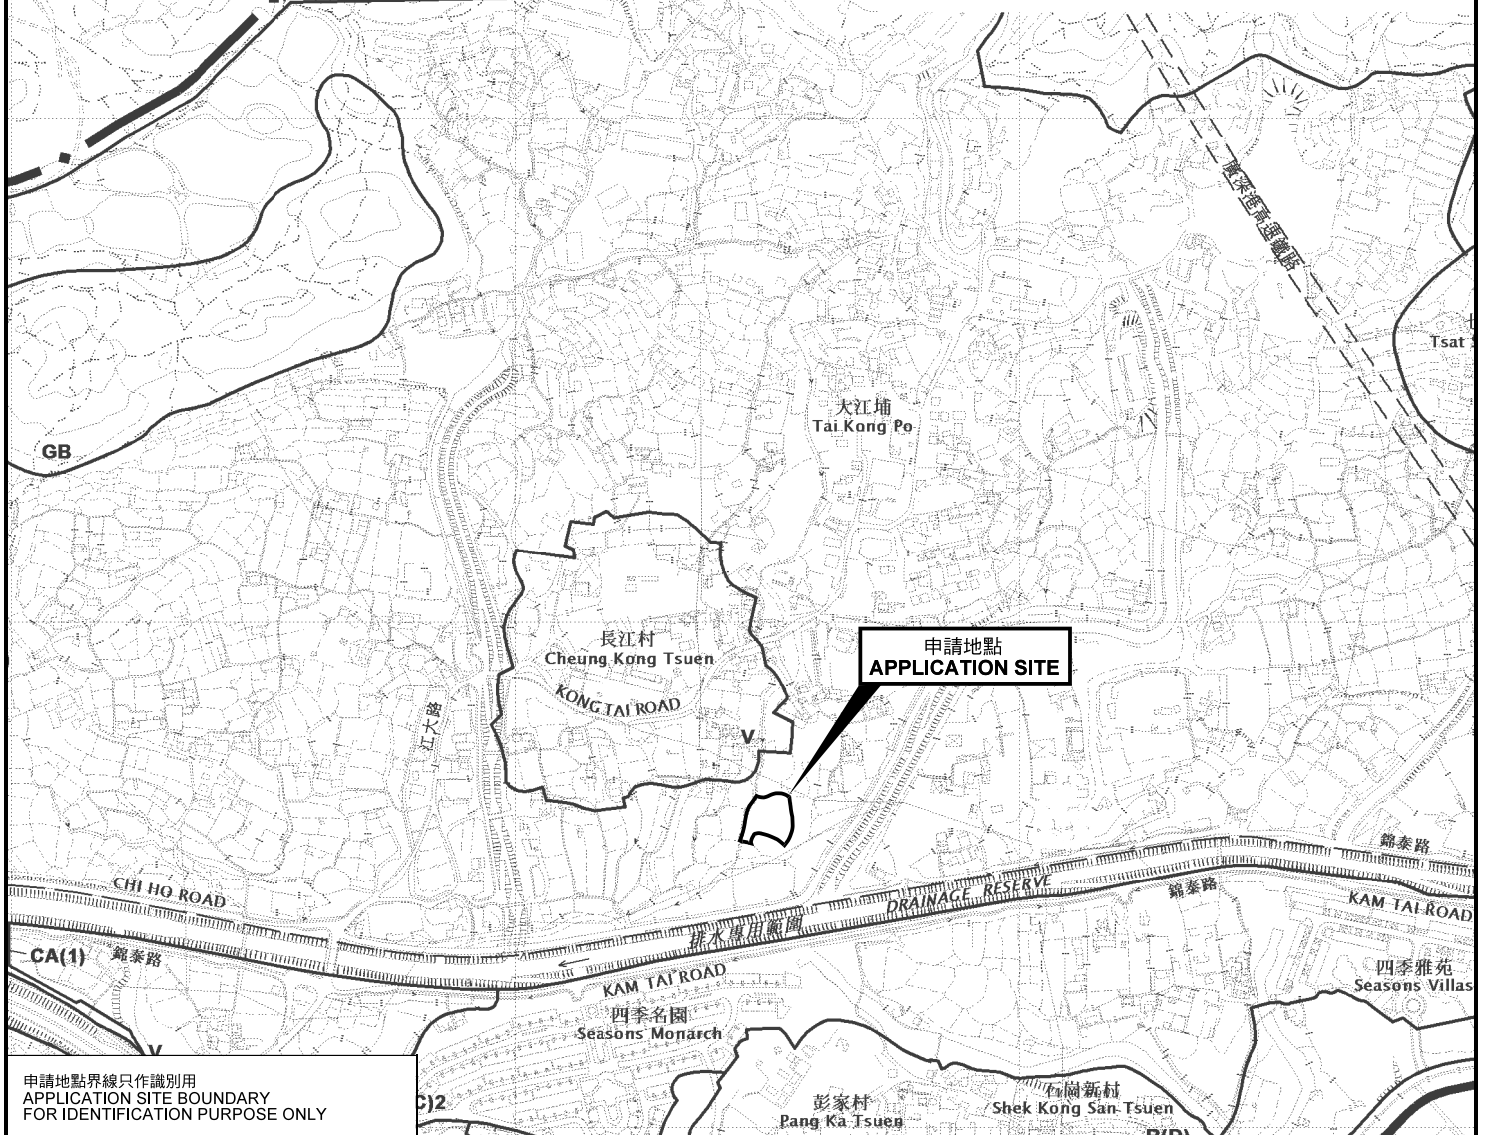

申請地點界線只作識別用
APPLICATION SITE BOUNDARY
FOR IDENTIFICATION PURPOSE ONLY

位置圖 LOCATION PLAN

擬議臨時康體文娛場所 (休閒農場) (為期 3 年)
新界元朗丈量約份第109約地段第1353號
PROPOSED TEMPORARY PLACE OF RECREATION,
SPORTS OR CULTURE (HOBBY FARM)
FOR A PERIOD OF 3 YEARS
LOT 1353 IN D.D. 109, YUEN LONG, NEW TERRITORIES

規劃署
PLANNING
DEPARTMENT



本摘要圖於2021年2月1日擬備，
所根據的資料為於2014年12月2日
核准的分區計劃大綱圖編號 S/YL-KTN/9
EXTRACT PLAN PREPARED ON 1.2.2021
BASED ON OUTLINE ZONING PLAN No.
S/YL-KTN/9 APPROVED ON 2.12.2014

SCALE 1 : 7 500 比例尺
米 100 0 100 200 300 米
METRES

參考編號
REFERENCE No.
A/YL-KTN/746

圖 PLAN
A-1