


要覽圖 KEY PLAN

SCALE 1 : 50 000 比例尺

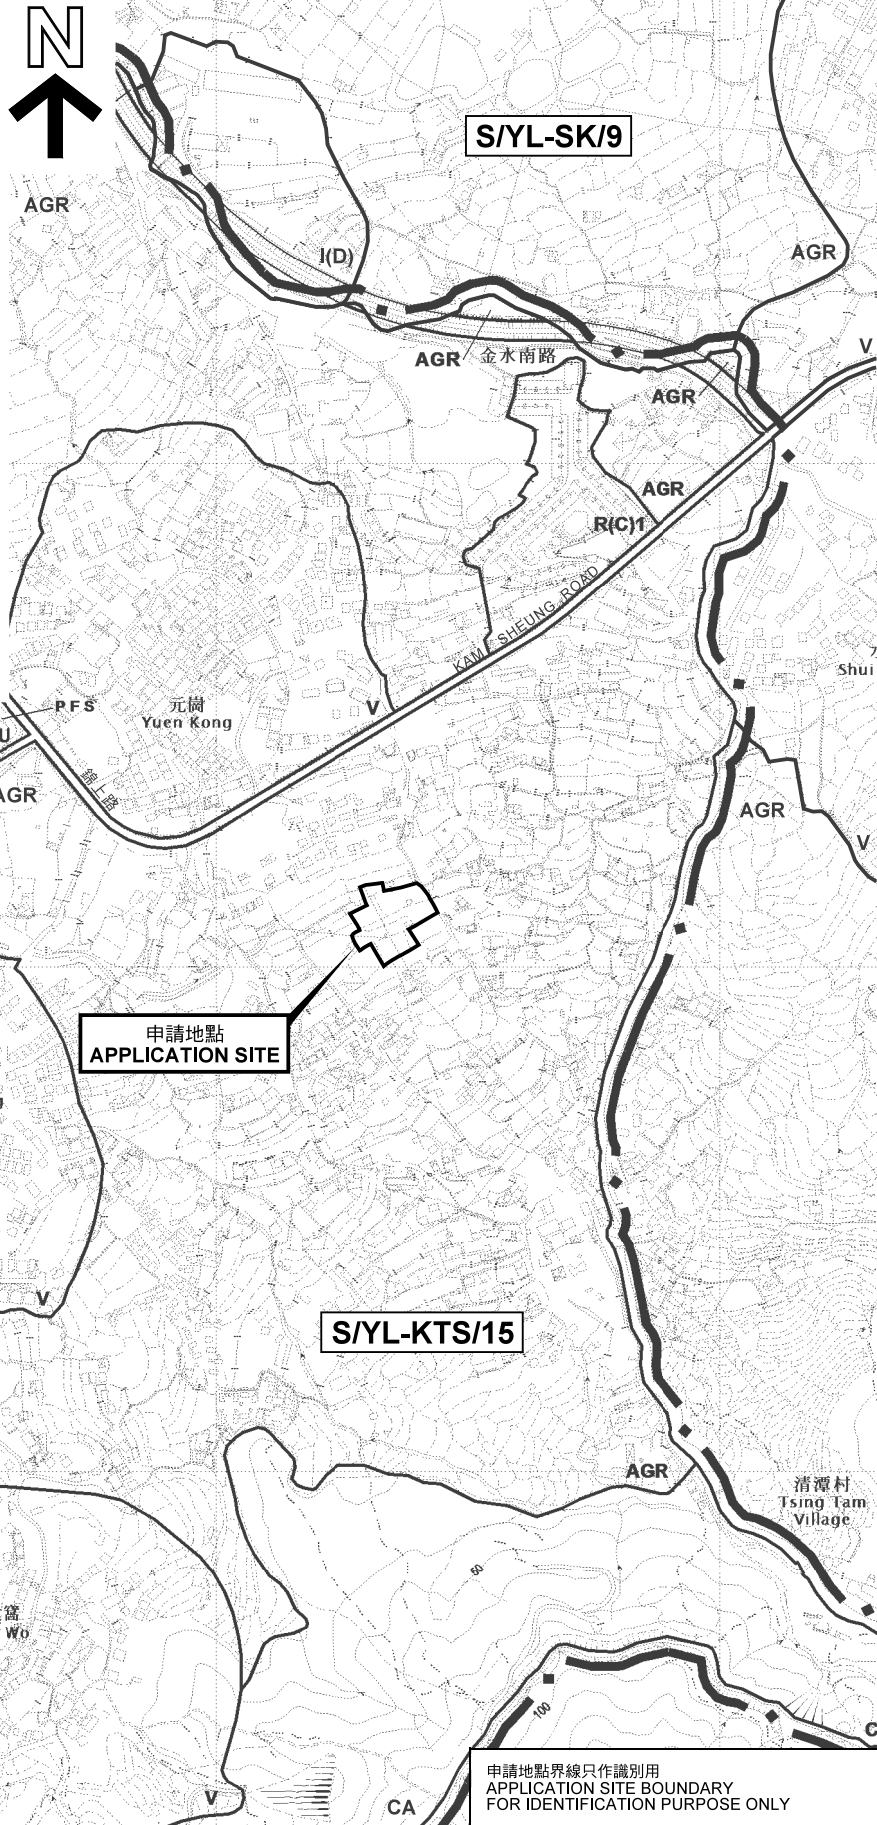

位置圖 LOCATION PLAN

擬議臨時康體文娛場所 (休閒農場) (為期5年)及填土
元朗八鄉丈量約份第106約地段第1720號A分段、
第1720號B分段、第1720號C分段、第1720號餘段、
第1721號(部分)、第1723號、第1724號及第1725號A分段餘段
PROPOSED TEMPORARY PLACE OF RECREATION,
SPORTS OR CULTURE (HOBBY FARM)
FOR A PERIOD OF 5 YEARS AND LAND FILLING
LOTS 1720 S.A, 1720 S.B, 1720 S.C, 1720 RP, 1721 (PART), 1723, 1724
AND 1725 S.A RP IN D.D. 106, PAT HEUNG, YUEN LONG
SCALE 1 : 7 500 比例尺

米 100 0 100 200 300 米
METRES

申請地點界線只作識別用
APPLICATION SITE BOUNDARY
FOR IDENTIFICATION PURPOSE ONLY

本摘要圖於2021年1月14日擬備，
所根據的資料為於2018年12月11日
核准的分區計劃大綱圖編號 S/YL-KTS/15
EXTRACT PLAN PREPARED ON 14.1.2021
BASED ON OUTLINE ZONING PLAN No.
S/YL-KTS/15 APPROVED ON 11.12.2018

規劃署
PLANNING
DEPARTMENT



參考編號
REFERENCE No.
A/YL-KTS/870

圖 PLAN
A-1