

要覽圖 KEY PLAN


SCALE 1 : 50 000 比例尺

**發展及濕地改善區
SIVE DEVELOPMENT
I ENHANCEMENT AREA**



S/YL-ST/8

**新田
SAN TIN**

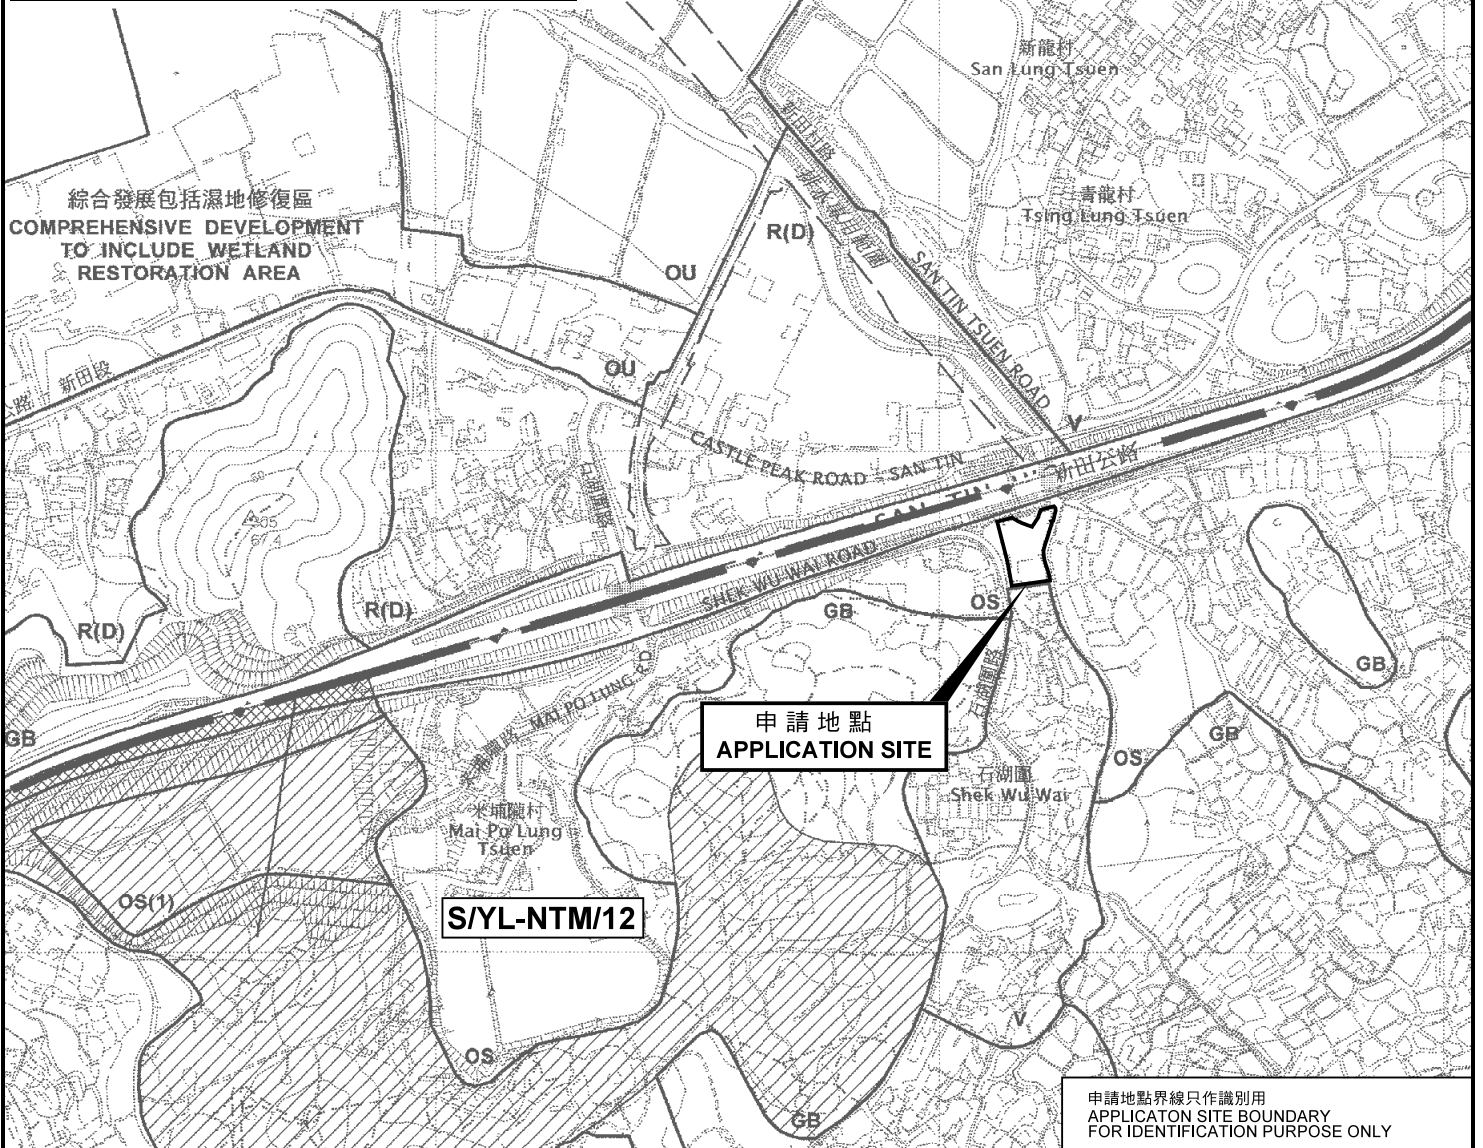

**申請地點
APPLICATION SITE**


S/YL-NTM/12

申請地點界線只作識別用
APPLICATION SITE BOUNDARY
FOR IDENTIFICATION PURPOSE ONLY

位置圖 LOCATION PLAN

擬議臨時公眾停車場(私家車及貨櫃車)、
汽車修車工場、露天存放建築材料及附屬辦公室(為期3年)
元朗牛潭尾丈量約份第102約地段第826號餘段(部分)、第827號、第828號及第829號、
丈量約份第105約地段第296號、第297號餘段、第298號餘段、
第299號餘段、第398號餘段(部分)及第397號(部分)和毗連政府土地
PROPOSED TEMPORARY PUBLIC VEHICLE PARK
(PRIVATE CARS AND CONTAINER VEHICLES), VEHICLE REPAIR WORKSHOP,
OPEN STORAGE OF CONSTRUCTION MATERIAL AND ANCILLARY OFFICES FOR A PERIOD OF 3 YEARS
LOTS 826 RP (PART), 827, 828 AND 829 IN D.D. 102,
LOTS 296, 297 RP, 298 RP, 299 RP, 396 RP (PART) AND 397 (PART) IN D.D. 105
AND ADJOINING GOVERNMENT LAND, NGAU TAM MEI, YUEN LONG

SCALE 1 : 7 500 比例尺

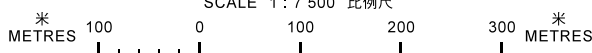

**規劃署
PLANNING
DEPARTMENT**



參考編號
REFERNECE No.

A/YL-NTM/358

**圖 PLAN
A-1**

本摘要圖於2018年1月17日擬備，
所根據的資料為於2006年12月5日
核准的分區計劃大綱圖編號
S/YL-NTM/12 及 S/YL-ST/8
EXTRACT PLAN PREPARED ON 17.1.2018
BASED ON OUTLINE ZONING PLANS No.
S/YL-NTM/12 AND S/YL-ST/8
APPROVED ON 5.12.2006