


要覽圖 KEY PLAN

SCALE 1 : 50 000 比例尺

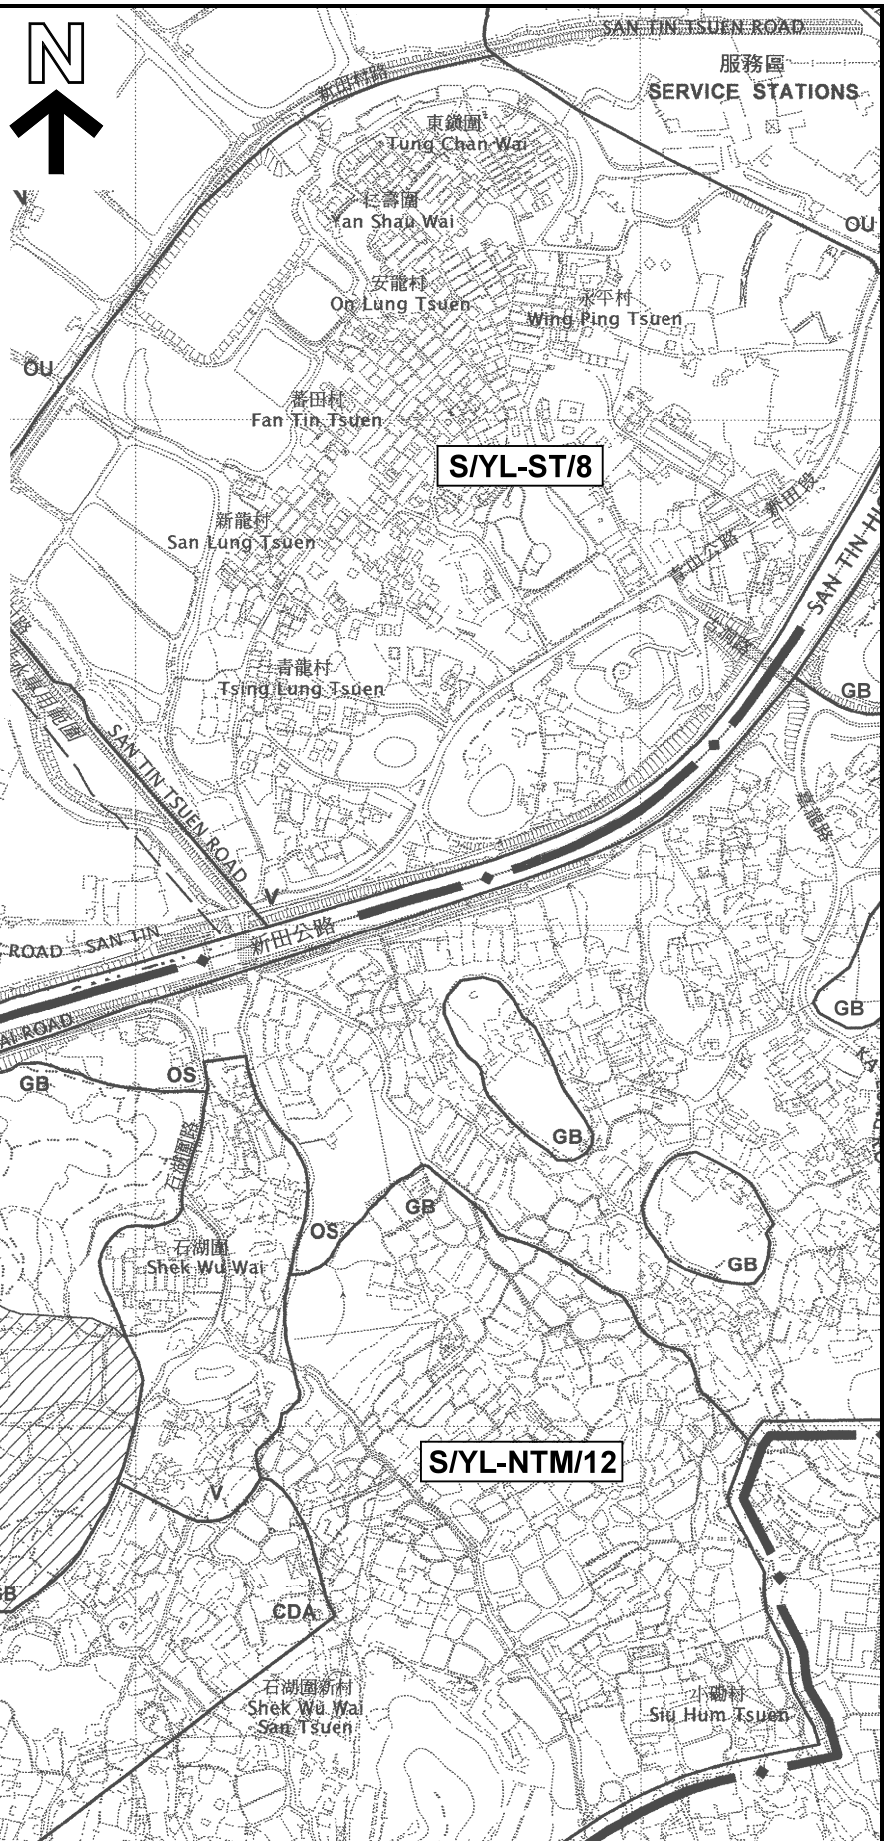

申請地點界線只作識別用  
APPLICATION SITE BOUNDARY  
FOR IDENTIFICATION PURPOSE ONLY

本摘要圖於2018年12月14日擬備，  
所根據的資料為於2006年12月5日  
核准的分區計劃大綱圖編號 S/YL-NTM/12  
EXTRACT PLAN PREPARED ON 14.12.2018  
BASED ON OUTLINE ZONING PLAN No.  
S/YL-NTM/12 APPROVED ON 5.12.2006

位置圖 LOCATION PLAN

擬議露天存放化學品／危險品（液化石油氣瓶）  
元朗牛潭尾米埔隴路丈量約份第105約地段第116號  
PROPOSED OPEN STORAGE OF CHEMICAL PRODUCTS/  
DANGEROUS GOODS (LPG CYLINDERS)  
LOT 116 IN D.D. 105, MAI PO LUNG ROAD,  
NGAU TAM MEI, YUEN LONG

SCALE 1 : 7 500 比例尺  
米 100 0 100 200 300 米  
METRES

規劃署  
PLANNING  
DEPARTMENT



參考編號  
REFERENCE No.  
A/YL-NTM/379

圖 PLAN  
A-1