


<p><b>Not to Scale</b> (For Identification Purposes Only)</p>	<p><b>Site Plan (i)</b> Lot Nos. 371RP, 373(Part) and 385 in DD 110, Pat Heung, Yuen Long, New Territories</p>	<p><b>BMI APPRAISALS</b></p>
		<p><b>APPENDIX B1</b></p>

(摘錄自申請人於 28.11.2019 呈交的申請書)  
(Extract from Applicant's  
Submission of 28.11.2019)


<p>參考編號 REFERENCE No. AYL-PH/825</p>	<p>繪圖 DRAWING A-1</p>
--	---------------------------

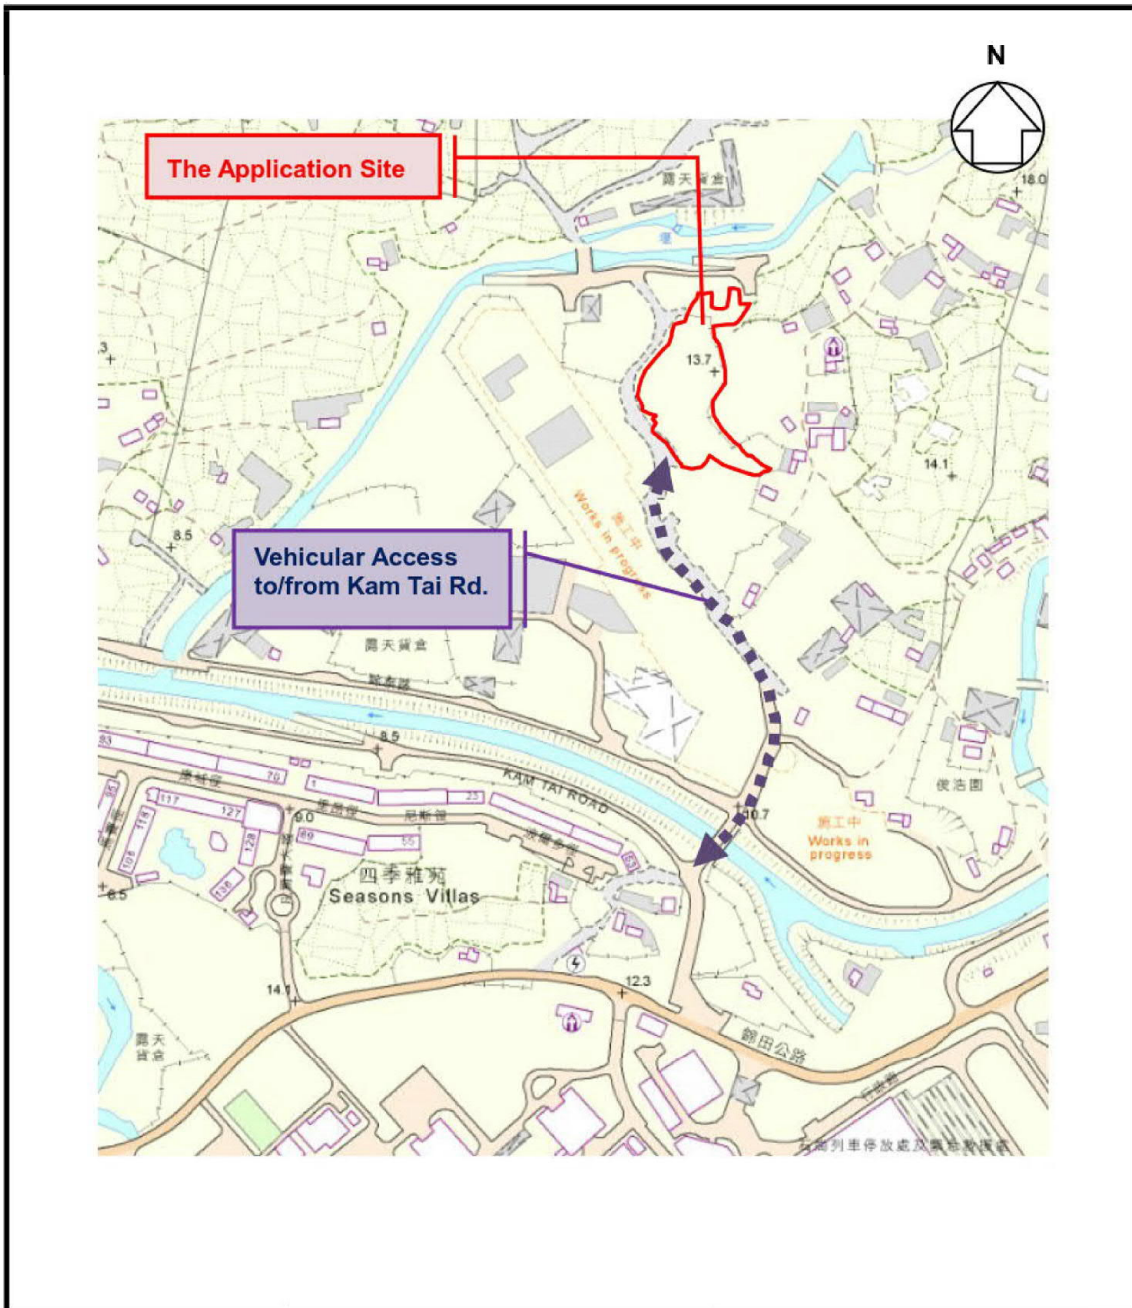

<b>Not to Scale</b> (For Identification Purposes Only)	<b>Site Plan (iii)</b> Lot Nos. 371RP, 373(Part) and 385 in DD 110, Pat Heung, Yuen Long, New Territories	<b>BMI APPRAISALS</b>
		<b>APPENDIX B3</b>

(摘錄自申請人於 8.1.2020 呈交的進一步資料)  
 (Extract from Applicant's Further  
 Information Submitted on 8.1.2020)

參考編號 REFERENCE No. <b>AYL-PH/825</b>	繪圖 DRAWING <b>A-2</b>
--	--------------------------

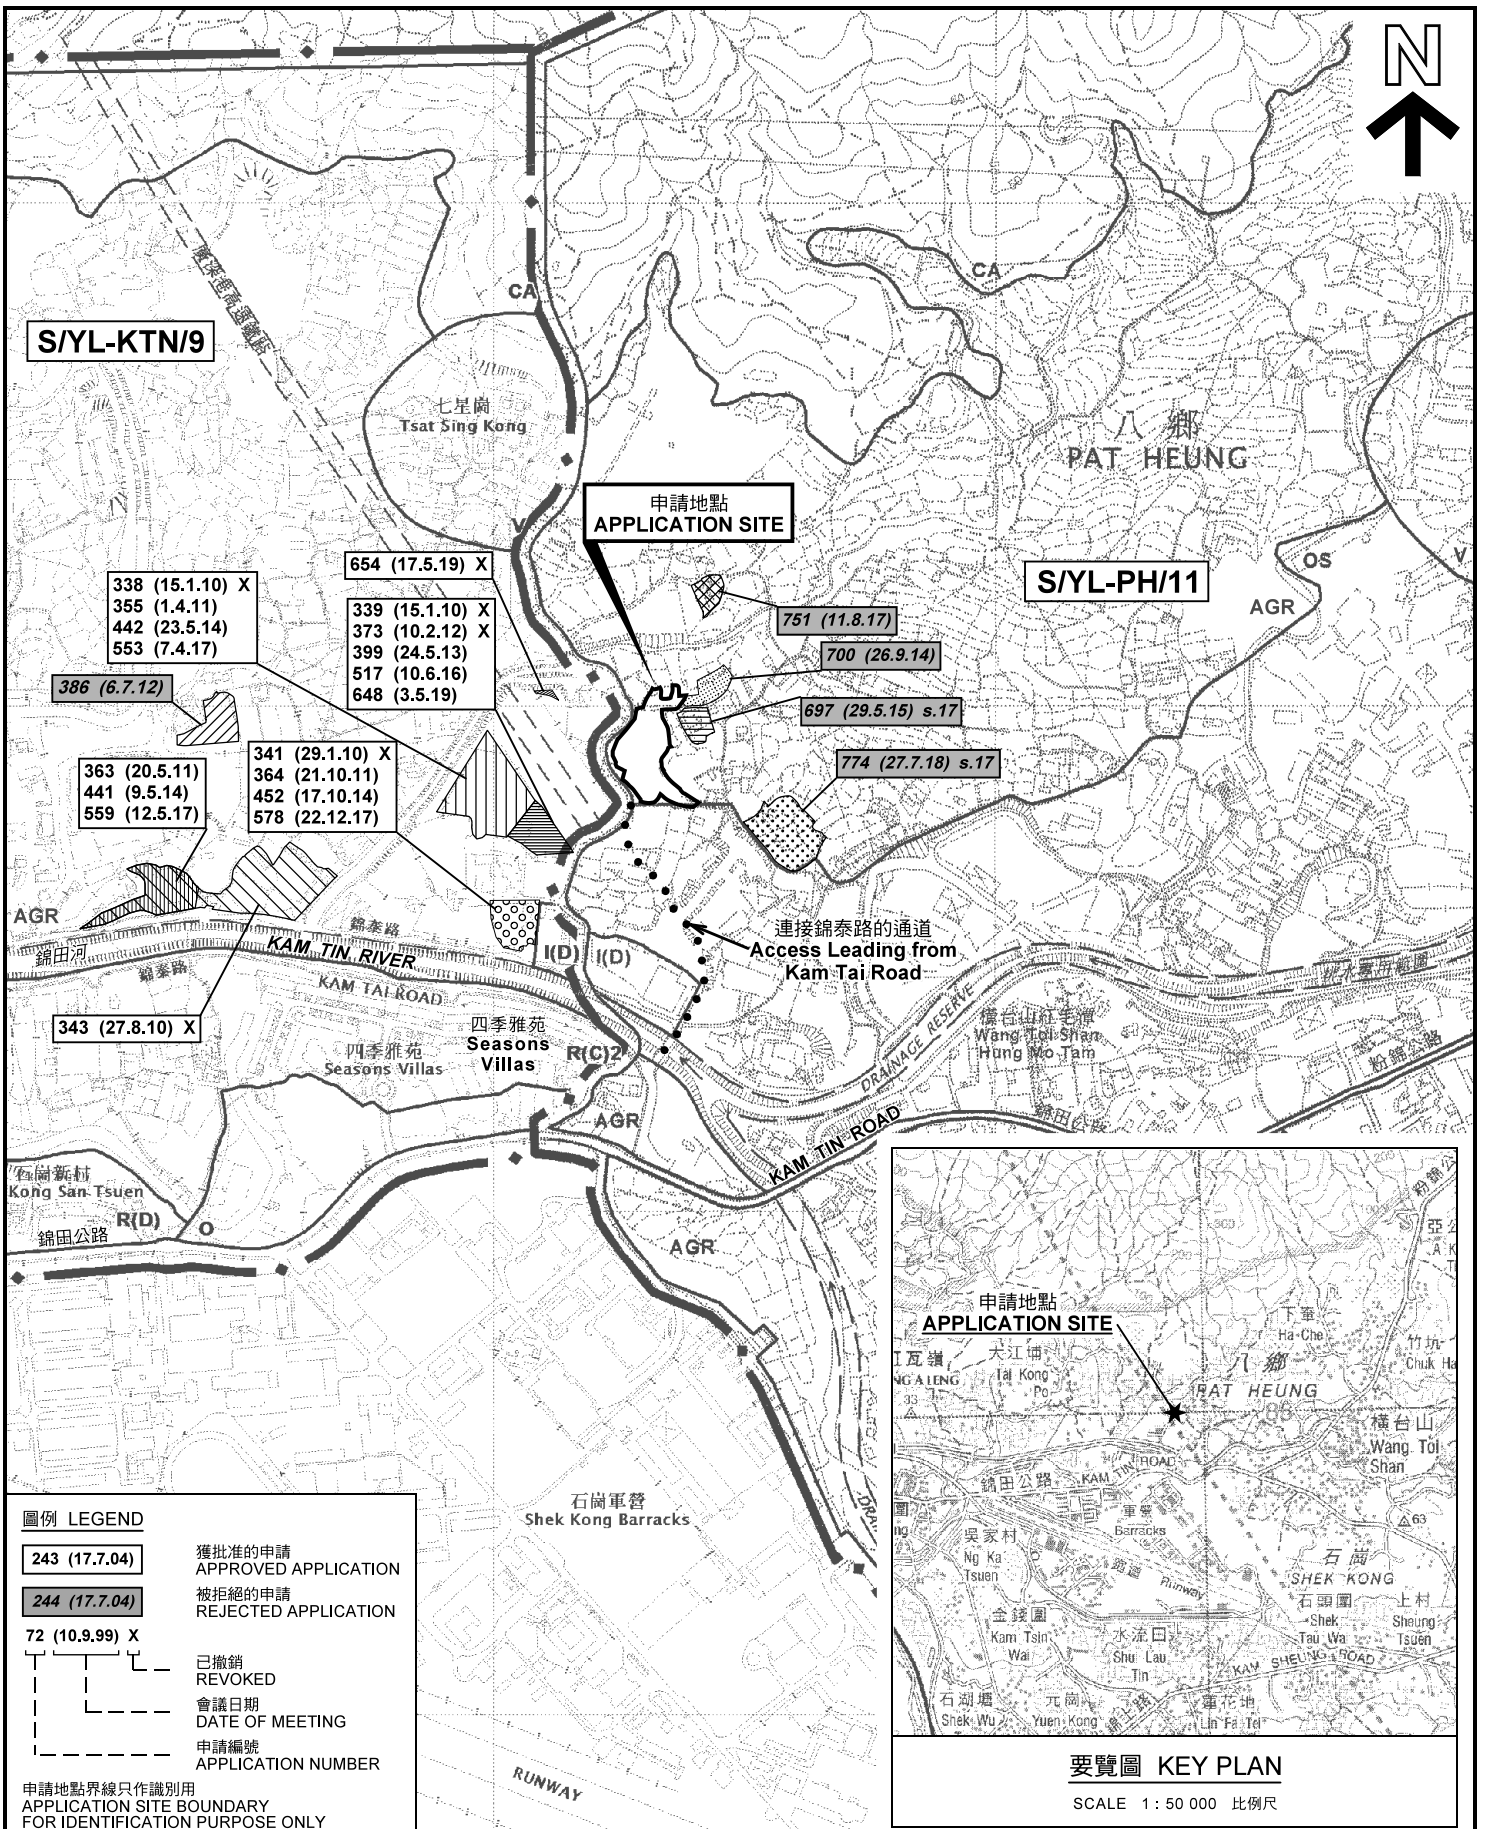

圖例 LEGEND

- 243 (17.7.04) 獲批准的申請  
APPROVED APPLICATION
- 244 (17.7.04) 被拒絕的申請  
REJECTED APPLICATION
- 72 (10.9.99) X 已撤銷  
REVOKED
- 會議日期  
DATE OF MEETING
- 申請編號  
APPLICATION NUMBER


申請地點界線只作識別用  
APPLICATION SITE BOUNDARY  
FOR IDENTIFICATION PURPOSE ONLY

要覽圖 KEY PLAN

SCALE 1 : 50 000 比例尺

位置圖及同類申請 LOCATION PLAN WITH SIMILAR APPLICATIONS

臨時露天貯物（建築材料和機械連附屬辦公室）的規劃許可續期（為期3年）  
 新界元朗八鄉丈量約份第110約地段第371號餘段、第373號（部分）及第385號  
 RENEWAL OF PLANNING APPROVAL FOR TEMPORARY  
 OPEN STORAGE (CONSTRUCTION MATERIALS AND MACHINERY  
 WITH ANCILLARY OFFICE) FOR A PERIOD OF 3 YEARS  
 LOTS 371 RP, 373 (PART) AND 385 IN D.D. 110,  
 PAT HEUNG, YUEN LONG, NEW TERRITORIES

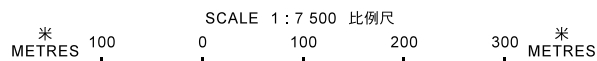

本摘要圖於2020年1月8日擬備，  
 所根據的資料為於2006年10月17日  
 核准的分區計劃大綱圖編號 S/YL-PH/11  
 EXTRACT PLAN PREPARED ON 8.1.2020  
 BASED ON OUTLINE ZONING PLAN No.  
 S/YL-PH/11 APPROVED ON 17.10.2006


規劃署  
 PLANNING  
 DEPARTMENT



參考編號  
 REFERENCE No.  
 A/YL-PH/825

圖 PLAN  
 A-1a



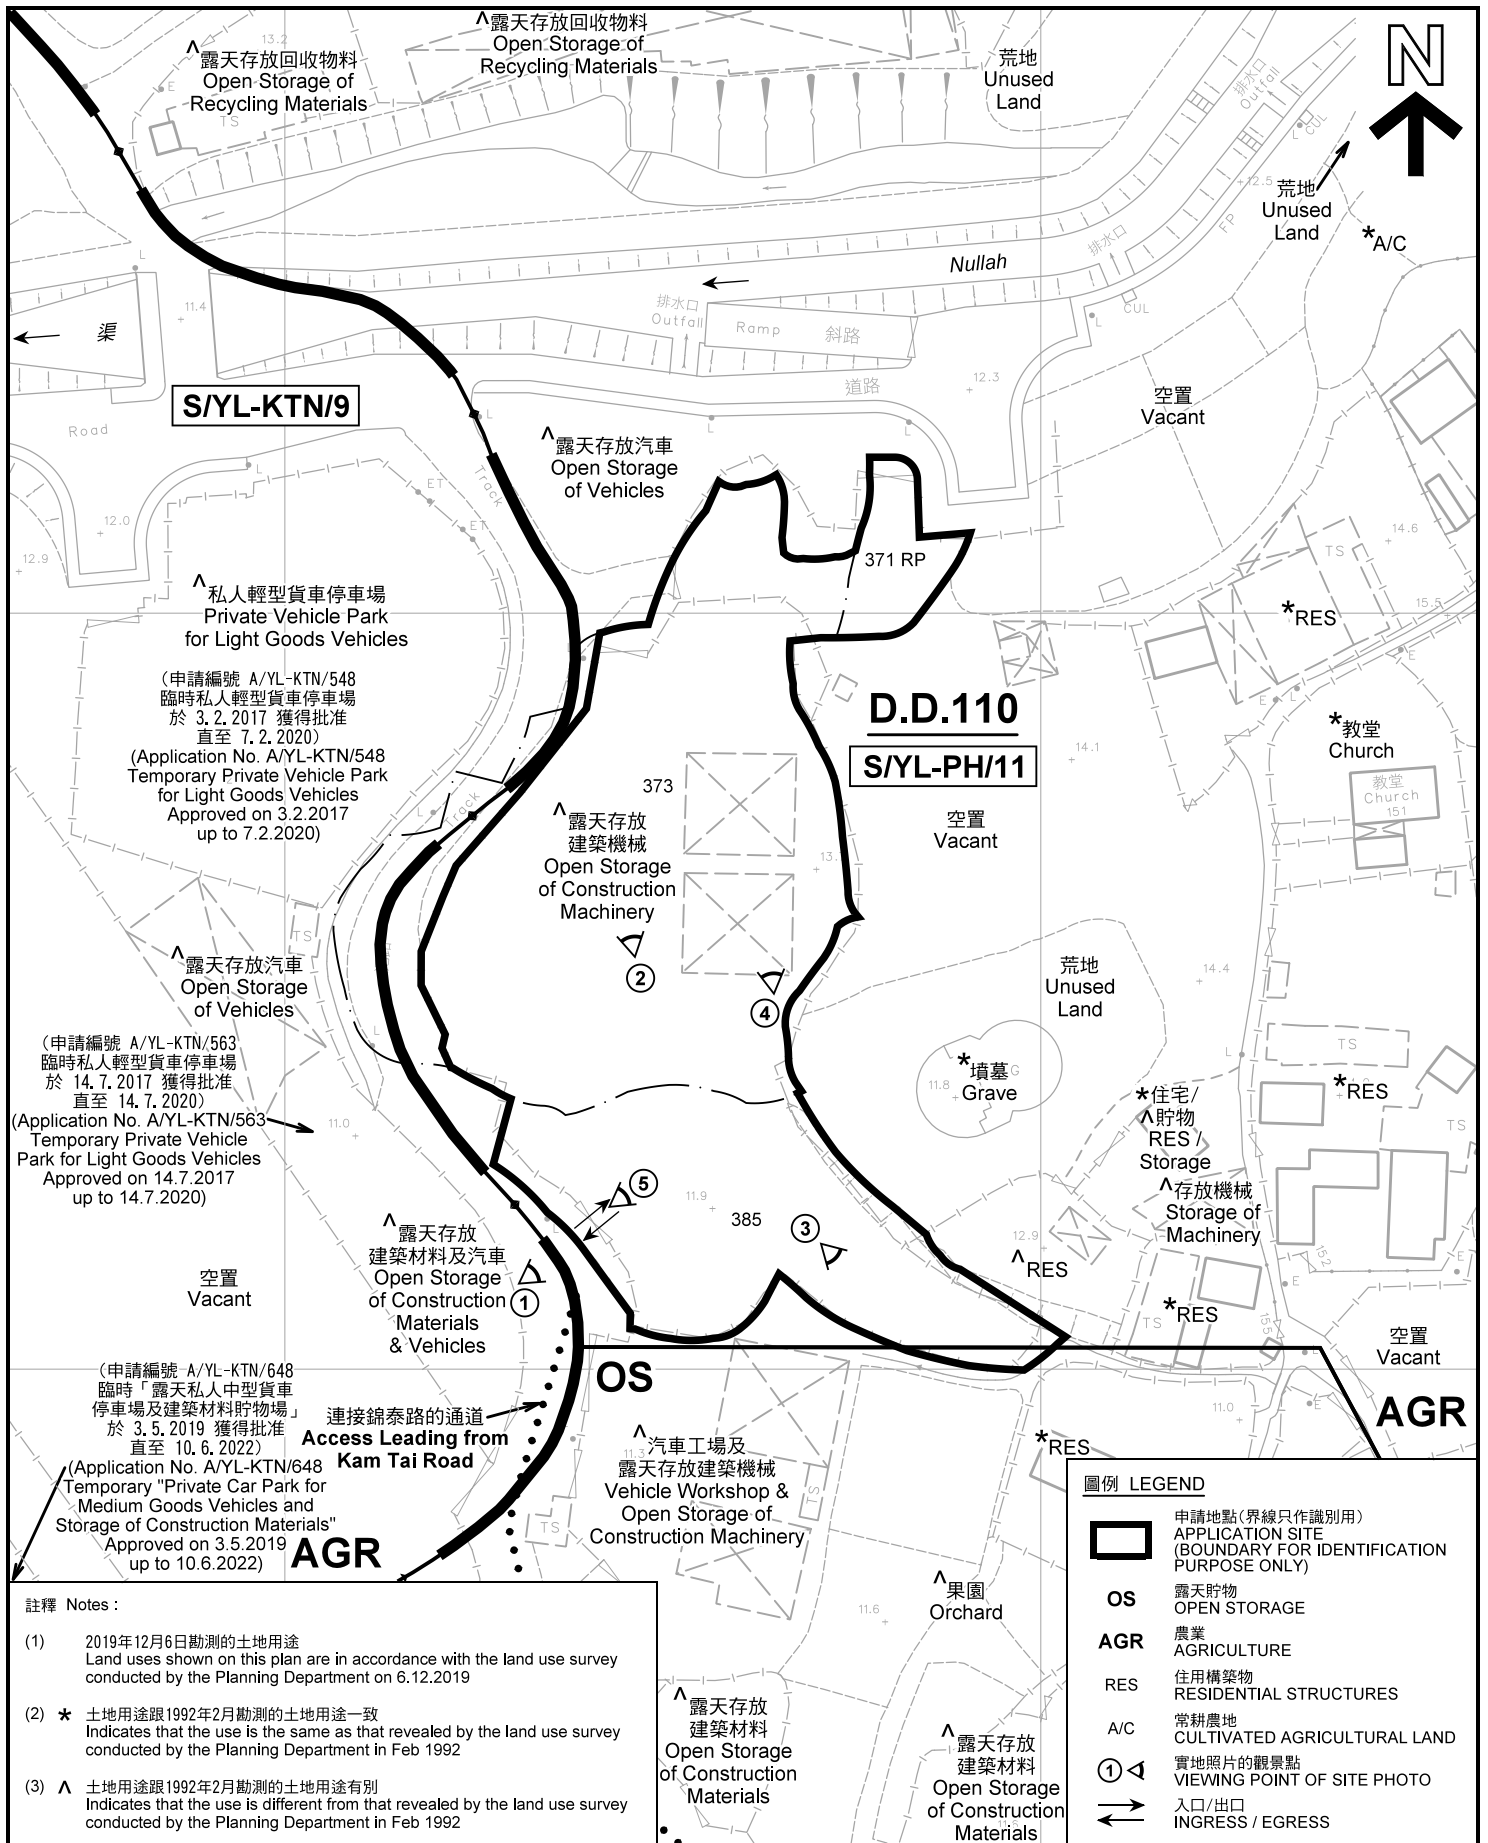

**註釋 Notes:**

- (1) 2019年12月6日勘測的土地用途  
Land uses shown on this plan are in accordance with the land use survey conducted by the Planning Department on 6.12.2019
- (2) \* 土地用途跟1992年2月勘測的土地用途一致  
Indicates that the use is the same as that revealed by the land use survey conducted by the Planning Department in Feb 1992
- (3) ^ 土地用途跟1992年2月勘測的土地用途有別  
Indicates that the use is different from that revealed by the land use survey conducted by the Planning Department in Feb 1992

**圖例 LEGEND**

- 申請地點(界線只作識別用)  
APPLICATION SITE (BOUNDARY FOR IDENTIFICATION PURPOSE ONLY)
- OS** 露天貯物  
OPEN STORAGE
- AGR** 農業  
AGRICULTURE
- RES** 住用構築物  
RESIDENTIAL STRUCTURES
- A/C** 常耕農地  
CULTIVATED AGRICULTURAL LAND
- 實地照片的觀景點  
VIEWING POINT OF SITE PHOTO
- 入口/出口  
INGRESS / EGRESS

**平面圖 SITE PLAN**

臨時露天貯物(建築材料和機械連附屬辦公室)的規劃許可續期(為期3年)  
新界元朗八鄉丈量約份第110約地段第371號餘段、第373號(部分)及第385號  
RENEWAL OF PLANNING APPROVAL FOR TEMPORARY  
OPEN STORAGE (CONSTRUCTION MATERIALS AND MACHINERY  
WITH ANCILLARY OFFICE) FOR A PERIOD OF 3 YEARS  
LOTS 371 RP, 373 (PART) AND 385 IN D.D. 110,  
PAT HEUNG, YUEN LONG, NEW TERRITORIES

SCALE 1 : 1 000 比例尺

米 METRES 20 0 20 40 米 METRES


本摘要圖於2020年1月9日擬備，所根據的資料為測量圖編號 6-NE-8D  
EXTRACT PLAN PREPARED ON 9.1.2020  
BASED ON SURVEY SHEET No. 6-NE-8D

**規劃署  
PLANNING  
DEPARTMENT**



參考編號  
REFERENCE No.  
**A/YL-PH/825**

**圖 PLAN  
A-2**

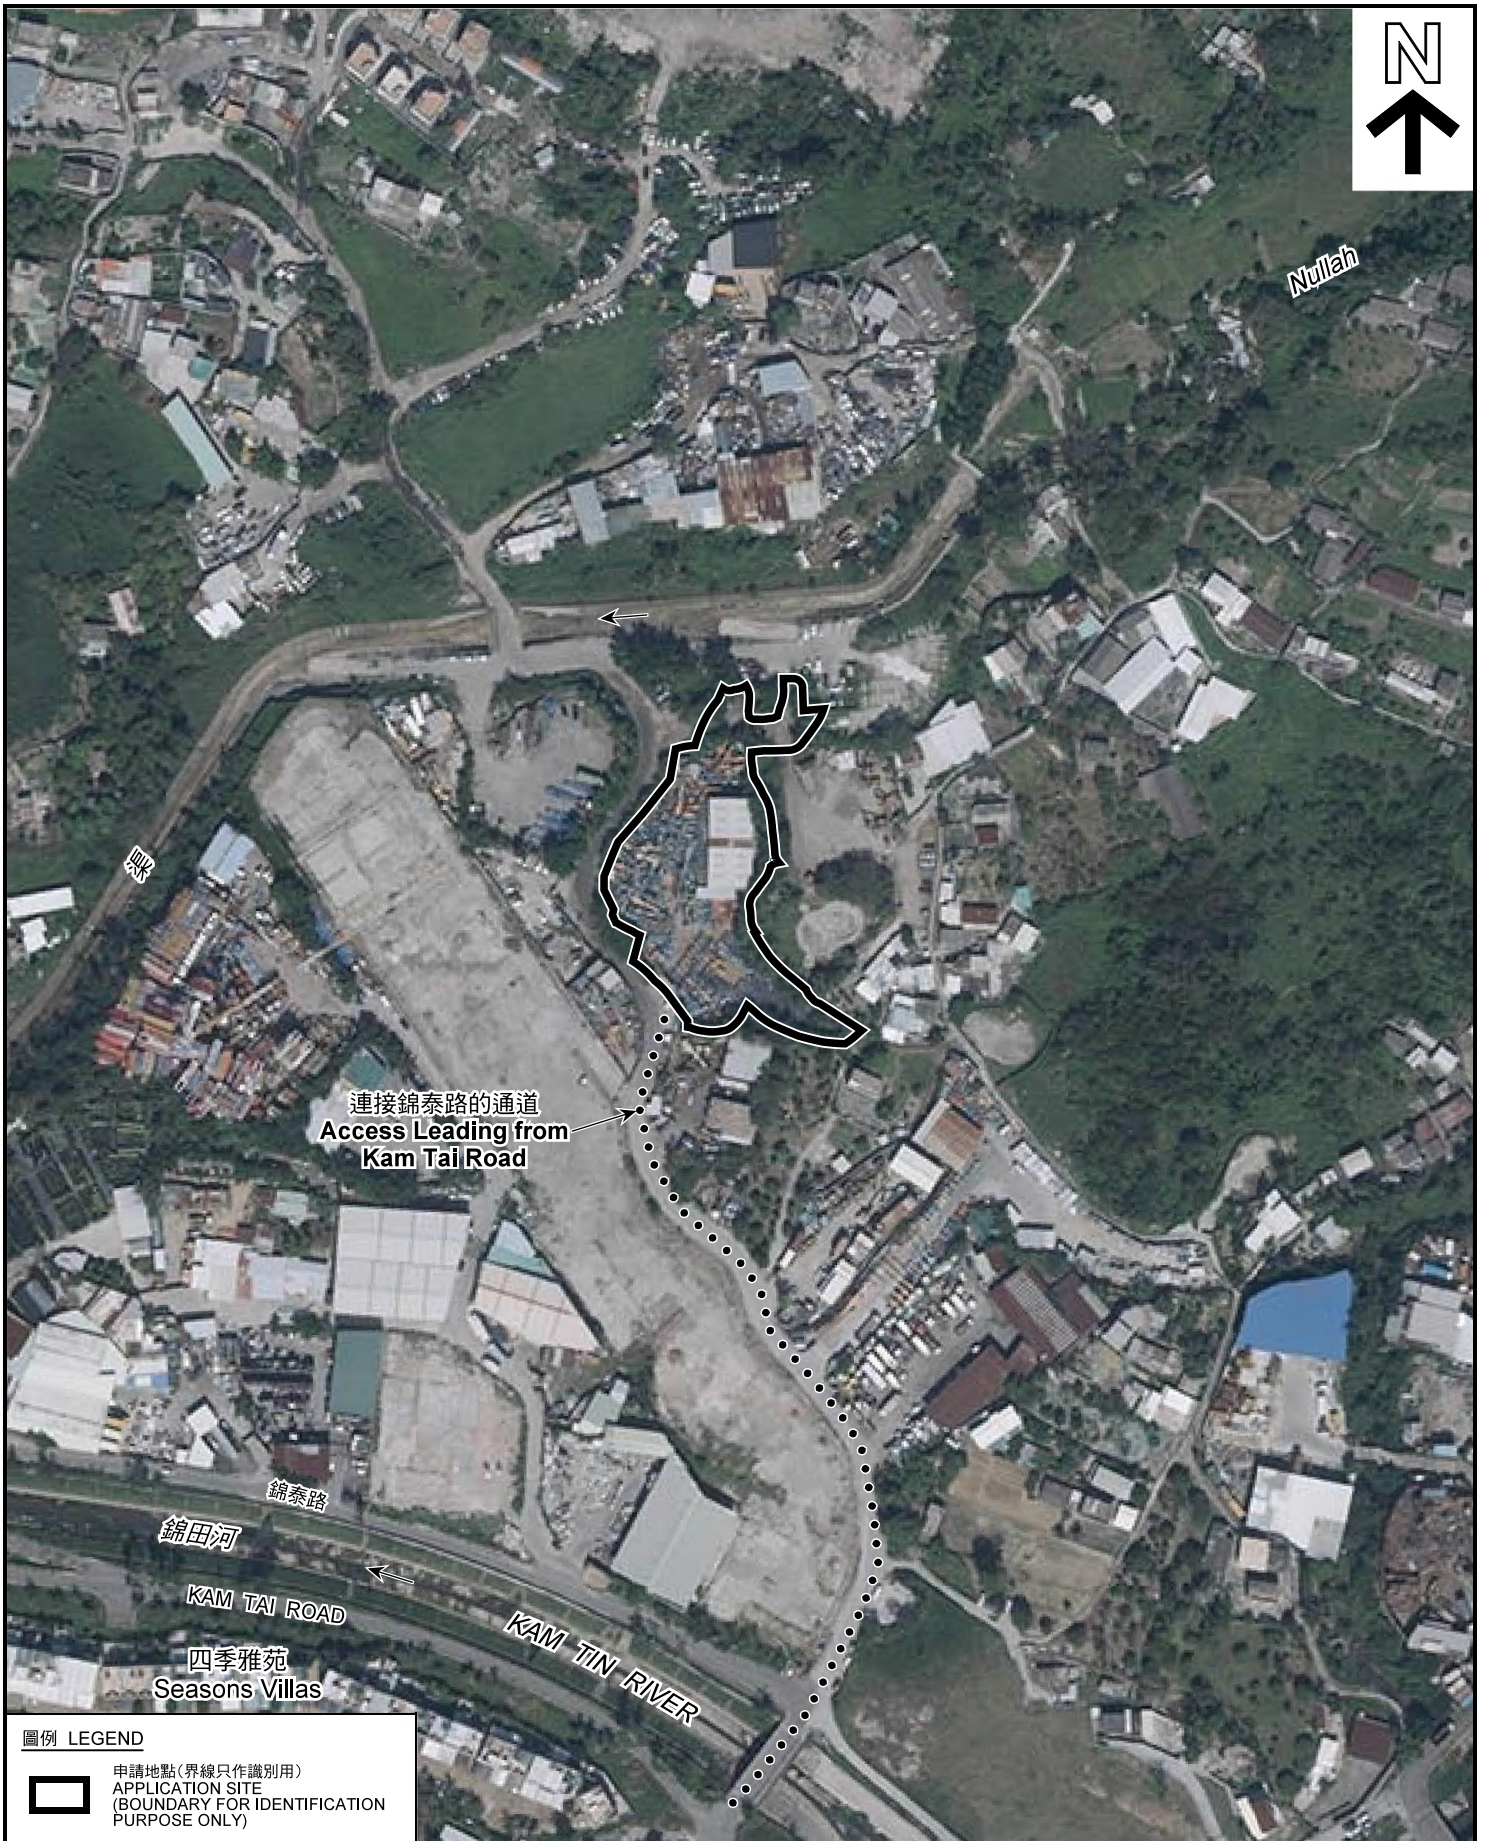

圖例 LEGEND



申請地點(界線只作識別用)  
APPLICATION SITE  
(BOUNDARY FOR IDENTIFICATION  
PURPOSE ONLY)

本摘要圖於2020年1月8日擬備，所根據的資料為地政總署於2018年10月29日拍得的航攝照片編號 E047827C  
EXTRACT PLAN PREPARED ON 8.1.2020  
BASED ON AERIAL PHOTO No.  
E047827C TAKEN ON 29.10.2019  
BY LANDS DEPARTMENT

航攝照片 AERIAL PHOTO

臨時露天貯物(建築材料和機械連附屬辦公室)的規劃許可續期(為期3年)  
新界元朗八鄉丈量約份第110約地段第371號餘段、第373號(部分)及第385號  
RENEWAL OF PLANNING APPROVAL FOR TEMPORARY  
OPEN STORAGE (CONSTRUCTION MATERIALS AND MACHINERY  
WITH ANCILLARY OFFICE) FOR A PERIOD OF 3 YEARS  
LOTS 371 RP, 373 (PART) AND 385 IN D.D. 110,  
PAT HEUNG, YUEN LONG, NEW TERRITORIES

規劃署  
PLANNING  
DEPARTMENT



參考編號  
REFERENCE No.  
AYL-PH/825

圖 PLAN  
A-3



申請地點界線只作識別用 APPLICATION SITE BOUNDARY FOR IDENTIFICATION PURPOSE ONLY

本圖於2019年12月19日擬備，所根據的資料為攝於2019年12月6日的實地照片  
PLAN PREPARED ON 19.12.2019  
BASED ON SITE PHOTOS  
TAKEN ON 6.12.2019

實地照片 SITE PHOTOS

臨時露天貯物（建築材料和機械連附辦公室）的規劃許可續期（為期3年）  
新界元朗八鄉丈量約份第110約地段第371號餘段、第373號（部分）及第385號  
RENEWAL OF PLANNING APPROVAL FOR TEMPORARY  
OPEN STORAGE (CONSTRUCTION MATERIALS AND MACHINERY  
WITH ANCILLARY OFFICE) FOR A PERIOD OF 3 YEARS  
LOTS 371 RP, 373 (PART) AND 385 IN D.D. 110,  
PAT HEUNG, YUEN LONG, NEW TERRITORIES

規劃署  
PLANNING  
DEPARTMENT



參考編號  
REFERENCE No.  
AYL-PH/825

圖 PLAN  
A-4a



本圖於2019年12月19日擬備，所根據的資料為攝於2019年12月6日的實地照片  
 PLAN PREPARED ON 19.12.2019  
 BASED ON SITE PHOTOS  
 TAKEN ON 6.12.2019

**實地照片 SITE PHOTOS**

臨時露天貯物（建築材料和機械連附屬辦公室）的規劃許可續期（為期3年）  
 新界元朗八鄉丈量約份第110約地段第371號餘段、第373號（部分）及第385號  
 RENEWAL OF PLANNING APPROVAL FOR TEMPORARY  
 OPEN STORAGE (CONSTRUCTION MATERIALS AND MACHINERY  
 WITH ANCILLARY OFFICE) FOR A PERIOD OF 3 YEARS  
 LOTS 371 RP, 373 (PART) AND 385 IN D.D. 110,  
 PAT HEUNG, YUEN LONG, NEW TERRITORIES

規劃署  
**PLANNING  
 DEPARTMENT**



參考編號  
 REFERENCE No.  
**A/YL-PH/825**

圖 PLAN  
**A-4b**